4R arquitectes
Rambla Passeig 38 - 08500 VIC (Osona)
Tel. 93 880 02 11 / Fax: 93 812 67 22
info@4Rarq.com - www.4Rarq.com

EXECUTIU

BÀSIC

CASA MUSEU MIQUEL MARTÍ I POL

Arxiu: 210610_Bàsic-Executiu v1.02.pln imp. 14/6/2021

JUNY 2021 - REF: PR18.26 CASA MUSEU MMP

VOLUM 1/4

I. MEMÒRIA
II. PLEC DE CONDICIONS

Carrer Costa del Ter, 15
Roda de Ter - 08510
Ajuntament de Roda de Ter

VOLUM 1/4

I. MEMÒRIA
II. PLEC DE CONDICIONS

VOLUM 2/4

III. AMIDAMENTS
IV. PRESSUPOST

VOLUM 3/4

V. DOCUMENTACIÓ GRÀFICA

VOLUM 4/4

VI. DOCUMENTS I PROJECTES COMPLEMENTARIS

DOCUMENT: PROJECTE BÀSIC-EXECUTIU v1.02

Volum 1/4: Memòria i Plec de Condicions

Juny 2021

REHABILITACIÓ I ADEQUACIÓ DE LA CASA MUSEU MIQUEL MARTÍ I POL I DEL SEU ENTORN

Redactat per Manel ALCUBIERRE ROCA, adscrit al Col·legi d'Arquitectes de Catalunya, amb el núm. 32.846/4, actuant en nom i representació de 4 RATLLES ARQUITECTES, S.L.P

I MEMÒRIA 3
MG DADES GENERALS 3
MG 1 Identificació i objecte del projecte 3
MG 2 Agents del projecte 3
MD MEMÒRIA DESCRIPTIVA 4
MD 1 Informació prèvia 4
MD 1.1 Antecedents i condicionants de partida 4
MD 1.2 Breu història de l'immoble 4
MD 2 Descripció del projecte 4
MD 2.1 Descripció general del projecte 4
MD 2.2 Anàlisi i diagnòstic de l'estat actual i definició de les actuacions 4
MD 2.2.1 Sistema estructural 5
MD 2.2.2 Cobertes 5
MD 2.2.3 Façanes 5
MD 2.2.4 Particions interiors 6
MD 2.2.5 Fusteries 6
MD 2.2.6 Sostres 6
MD 2.2.7 Escales 7
MD 2.2.8 Soleres i paviments interiors 7
MD 2.2.9 Baranes 8
MD 2.2.10 Espais exteriors 8
MD 2.2.11 Instal·lació elèctrica 8
MD 2.2.12 Instal·lació d'il·luminació 9
MD 2.2.13 Instal·lació telecomunicacions 9
MD 2.2.14 Instal·lació climatització i ventilació 9
MD 2.2.15 Instal·lació sanejament 9
MD 2.2.16 Instal·lació de protecció contra incendis 9
MD 2.2.17 Instal·lació de transport 9
MD 2.2.18 Instal·lació de manteniment 10
MD 2.2.19 Instal·lació de sistemes de seguretat 10
MD 2.2.20 Instal·lació d'imatge i so 10
MD 2.2.21 Equipaments 10
MD 2.3 Justificació del compliment de la normativa urbanística, ordenances municipals i altres normatives si s'escau 10
MD 2.4 Relació de superfícies útils i construïdes 11
MD 2.4.1 Superfícies actuals 11
MD 2.4.2 Superfícies de reforma 11
MD 2.4.3 Superfícies de proposta 11
MD 3 Prestacions de l'edifici: requisits a complimentar en funció de les característiques de l'edifici 12
MD 3.1 Condicions de funcionalitat de l'edifici 12
MD 3.2 Seguretat estructural 12
MD 3.3 Seguretat en cas d'incendi 12
MD 3.3.1 Propagació interior (DB SI 1) 12
MD 3.3.2 Propagació exterior (DB SI 2) 13
MD 3.3.3 Evacuació d'ocupants (DB SI 3) 13
MD 3.3.4 Instal·lacions de protecció contra incendi (DB SI 4) 14
MD 3.3.5 Intervenció dels bombers (DB SI 5) 14
MD 3.3.6 Resistència al foc de l'estructura (DB SI 6) 14
MD 3.4 Seguretat d'utilització i accessibilitat 14
MD 3.4.1 Seguretat enfront a caigudes (DB SUA 1) 15
MD 3.4.2 Seguretat enfront el risc d'impacte o d'atrapament (DB SUA 2) 15
MD 3.4.3 Seguretat enfront el risc causat per il·luminació inadequada (DB SUA 4) 15
MD 3.4.4 Seguretat enfront al risc causat per l'acció del llamp (DB SUA 8) 16
MD 3.4.5 Condicions d'accessibilitat (DB SUA 9) 16
MD 3.5 Salubritat 16
MD 3.5.1 Protecció contra la humitat (DB HS 1) 16
MD 3.5.2 Recollida i evacuació de residus (DB HS 2) 16
MD 3.5.3 Qualitat de l'aire interior (DB HS 3) 16
MD 3.5.4 Subministrament d'aigua (DB HS 4) 16
MD 3.5.5 Evacuació d'aigües (DB HS 5) 16
MD 3.6 Protecció contra el soroll (DB HR) 16
MD 3.7 Estalvi d'energia (DB HE) 16
MD 3.7.1 Limitació del consum energètic (DB HE 0) 16
MD 3.7.2 Limitació de la demanda energètica (DB HE 1) 17
MD 3.7.3 Eficiència energètica de les instal·lacions d'il·luminació (DB HE 3) 17
MD 3.7.4 Contribució solar mínima d'aigua calenta sanitària (DB HE 4) 17
MD 3.7.5 Contribució fotovoltaica mínima d'energia elèctrica (DB HE 5) 17
MD 3.8 Altres requisits de l'edifici 17
MD 3.8.1 Accés al servei de telecomunicacions 17
MD 3.8.2 Ecoeficiència 17
MC MEMORIA CONSTRUCTIVA 18
MC 0 Treballs previs 18
MC 0.1 Neteja 18
MC 0.2 Aplicació de tractaments superficials 18
MC 0.3 Anul·lació d'instal·lacions 18
MC 0.4 Desmuntatges 18
MC 1 Enderroc, moviment de terres i gestió de residus 18
MC 1.1 Enderroc de fàbriques i divisions 18
MC 1.2 Enderroc de soleres i paviments 18
MC 1.3 Repicat de revestiments 18
MC 1.4 Enderroc de fusteria i manyeria 19
MC 1.5 Moviment de terres 19
MC 1.6 Gestió de residus 19
MC 2 Fonaments i estructura 19
MC 2.1 Fonamentació i contenció de terres 19
MC 2.2 Sistema estructural 20
MC 2.3 Escales 20
MC 3 Coberta 20
MC 4 Particions interiors 20
MC 4.1 Particions interiors verticals 20
MC 5 Soleres i paviments 21
MC 5.1 Soleres 21
MC 5.2 Paviments 21
MC 6 Revestiments 21
MC 6.1 Arrebossats, enguixats i enrajolats 21
MC 6.2 Pintats 21
MC 7 Serralleria 22
MC 8 Fusteries 22
MC 8.1 Fusteria interior 22
MC 8.2 Fusteria exterior 22
MC 9 Instal·lacions 22
MC 9.1 Instal·lació elèctrica 22
MC 9.2 Instal·lació d'il.luminació 22
MC 9.3 Instal·lació de telecomunicacions 23
MC 9.4 Instal·lacions de climatització i ventilació 23
MC 9.5 Instal·lació de sanejament 24
MC 9.6 Instal·lacions de protecció contra incendi 24
MC 9.7 Instal·lació de transport 25
MC 9.8 Instal·lació de manteniment 25
MC 9.9 Instal·lació de sistemes de seguretat 25
MC 9.10 Instal·lació d'imatge i so 25
MC 10 Equipaments 25
MC 11 Jardineria 26
MA MEMÒRIA ANNEXES 27
MA 01 Normativa Aplicable 27
MA 02 Fitxes Justificatives 27
MA 01 SUA Seguretat Utilització i Accessibilitat 27
MA 02 SI incendis 27
MA 03 SU8 Instal·lació de protecció de llamp 27
MA 04 HE1 Limitació de demanda energètica 27
MA 05 HE2-RITE Rendiment de les instal·lacions tèrmiques 27
MA 03 Estudi de gestió de residus 27
MA 04 Instruccions d'ús i manteniment 27
MA 05 Control de Qualitat 27
MA 06 Càlcul de Càrregues tèrmiques 27
II PLEC DE CONDICIONS 28

I MEMÒRIA

MG DADES GENERALS

MG 1 Identificació i objecte del projecte

Projecte:	**Rehabilitació i adequació de la Casa Museu Miquel Martí i Pol i del seu entorn**
Objecte de l'encàrrec:	Projecte bàsic-executiu v1.02
Emplaçament:	Carrer Costa del Ter, 15
Municipi:	08510 Roda de Ter, comarca d'Osona
Referència cadastral:	2776203DG4427N0001TL

MG 2 Agents del projecte

Promotors:

Ajuntament de Roda de Ter
NIF: P0818200H
Plaça Major, 4 - 08510 Roda de Ter

Arquitectes redactors:

4 RATLLES ARQUITECTES, S.L.P.
CIF B-63378475,
Rambla del Passeig, 38 - 08500 VIC
Tel. 93 880 02 11 - info@4Rarq.com

Assumit per l'arquitecte **Manel ALCUBIERRE ROCA**, adscrit al Col·legi d'Arquitectes de Catalunya, amb el núm. 32.846/4.

Vic, juny 2021

Manel ALCUBIERRE ROCA
arquitecte

MD MEMÒRIA DESCRIPTIVA

MD 1 Informació prèvia

MD 1.1 Antecedents i condicionants de partida

El projecte es desenvolupa al Carrer Costa del Ter número 15, del municipi de Roda de Ter, a la comarca d'Osona.

Es tracta d'una casa adossada que havia estat la casa on Miquel Martí i Pol es va instal·lar l'any 1956 en casar-se amb Dolors Feixas.

La casa és coneguda popularment amb diversos noms: «la casa del Serrat», per ubicar-se al barri que porta aquest nom; «la casa groga», adjectivació que l'autor va usar en un haiku del llibre Haikus en temps de guerra i que alhora fa referència al color de la façana; «Cal Manyà», per ser l'habitatge del manyà de la fàbrica Tecla Sala i per últim, la Casa Miquel Martí i Pol.

En el nostre cas, l'objectiu de l'encàrrec és recuperar i adequar la casa per convertir-la en una casa museu, aplicant una museografia respectuosa amb l'immoble per donar a conèixer la figura i obra de l'autor, així com també el context cultural i social de la seva època.

La Fundació Miquel Martí i Pol gestiona la Casa Miquel Martí i Pol, propietat de l'Ajuntament de Roda de Ter. La Casa Miquel Martí i Pol malgrat té col·lecció relacionada, l'exposa, la conserva i la difon, no és una institució legalment reconeguda com a museu perquè no compleix les disposicions que estableix l'Administració pertinent. Per tant, és una col·lecció i fins que no sigui reconeguda per la Generalitat de Catalunya com a museu no incorporarà el terme «museu» en la seva denominació.

L'objectiu a llarg termini és que la Casa Miquel Martí i Pol es reconegui com a «museu monogràfic» entrant al Registre de Museus del Departament de Cultura de la Generalitat de Catalunya i, per tant, tota acció que es desenvolupi en el procés es farà tenint en compte aquesta premissa.

MD 1.2 Breu història de l'immoble

La Casa Miquel Martí i Pol forma part de les quatre cases dels artesans de la fàbrica Tecla Sala, coneguda popularment amb el nom de La Blava. Es tracta de l'habitatge del manyà, que durant els anys cinquanta del segle XX va ocupar la família del sogre de Miquel Martí i Pol.

Les quatre cases dels artesans (el manyà, el fuster, el corronaire i l'electricista) s'ubiquen a la banda oest de la fàbrica Tecla Sala i formen part de la finca que l'any 2006 l'Ajuntament de Roda de Ter va comprar als hereus de la fàbrica.

La construcció de les quatre cases es va fer en dos moments diferents: els anys trenta es van construir les dues primeres cases (les que corresponen als actuals números 9 i 11 –les situades a la part baixa de la costa). Pocs anys després es van construir les altres dues de forma contigua (avui porten els números 13 i 15). La fàbrica és del 1926. Actualment les cases número 9, 11 i 13 són la seu de la Fundació Miquel Martí i Pol, inaugurada el 29 de juny de 2019 i funcionen com un sol edifici.

La casa número 15 és denominada com la Casa Miquel Martí i Pol. Aquesta no presenta canvis ni transformacions substancials provocats pel pas dels anys. La família Martí i Pol hi va viure fins l'any 1981. Després, hi van passar uns llogaters que van fer reformes al lavabo i a la cuina.

L'any 2001 l'edifici va quedar deshabitat i fins al 2018 ha patit un deteriorament rellevant que s'ha aturat amb motiu de les obres de la seu de la Fundació, amb les quals es va aprofitar per consolidar la façana, posar els tancaments i fer un sanejament interior. Ja a 2019 s'ha iniciat el tractament de les fustes amb motiu d'una plaga de tèrmits.

El sanejament de l'immoble va suposar treure el fals sostre d'encanyissat i els tancaments originals que no es van poder conservar pel mal estat que presentaven. Es conserven tots els envans originals, els terres i els sòcols, part de l'enrajolat de la cuina i els armaris encastats així com també gairebé la totalitat de les portes internes (a excepte d'una, situada a l'entrada).

MD 2 Descripció del projecte

MD 2.1 Descripció general del projecte

La casa presenta l'estructura distributiva original i mostra l'essència d'un habitatge de tipus fabril característic dels anys trenta i quaranta en el qual vivien tres generacions de la mateixa família (els avis, els pares i els fills). La visita a l'immoble dona a conèixer la quotidianitat de l'autor (els dos despatxos, les estances petites, el cosidor com a àmbit de treball de Dolors Feixas...) i apropa l'usuari al perfil obrer del poeta –sobretot si es contempla que la fàbrica Tecla Sala és al davant-, així com l'ambient de l'època que hi va viure (el menjador com a lloc de trobada amb d'altres intel·lectuals, amics i familiars).

Així doncs, l'objectiu de la proposta arquitectònica és conservar els espais originals de la casa i dotar l'edifici d'unes instal·lacions respectuoses amb l'espai i adaptades als usos d'un l'espai museïtzat.

Es recuperaran diversos àmbits de la casa per mostrar com eren en el moment que Miquel Martí i Pol hi va viure: la cuina, el menjador, el lavabo, el passadís, el despatx de dalt, el despatx del soterrani i el cosidor. En el total d'aquests àmbits s'hi aplicarà una museografia respectuosa que ajudarà l'usuari a conèixer la figura de Miquel Martí i Pol, però que no implicarà la desconfiguració de l'espai original.

Els àmbits corresponents a les dues habitacions, el rebedor d'entrada i l'àmbit entremig del soterrani donaran a conèixer facetes concretes de l'autor. Es respectarà la configuració de l'immoble, però no es buscarà la recuperació i ús de l'espai en el moment que hi va viure l'autor. Les dues habitacions s'uniran (s'aterrarà un envà, el que les separa) i es convertiran en un sol àmbit expositiu que esdevindrà més ample i que podrà respondre a una museografia que explicarà l'activisme social i cultural de l'autor. El rebedor és l'espai que connecta la casa amb la seu de la Fundació i actuarà com a entrada de la Casa Miquel Martí i Pol amb una museografia que explicarà el poeta com a símbol d'una societat determinada i un discurs d'introducció a l'immoble. Per últim, l'àmbit entremig del soterrani donarà a conèixer la història de la fàbrica Tecla Sala i, per tant, tampoc respondrà a la recuperació de l'espai en l'època del poeta.

Per altra banda s'aprofitarà la intervenció a la casa número 15 per sanejar i adequar les plantes semisoterrani de les cases número 9, 11 i13, que no es van modificar amb les obres de la Fundació de l'any 2018. Concretament s'aprofitarà el semisoterrani de la casa 13 per ubicar una rampa que connectarà la Fundació amb l'exterior i per altra banda es deixarà el semisoterrani de les cases 9 i 11 com un espai diàfan, òptim per acollir en un futur proper un *escaperoom.*

També s'adequarà l'entorn adjacent al conjunt de les quatre cases d'artesans. S'arreglaran i habilitaran els jardins exteriors i es plantejaran uns recorreguts fàcils i accessibles per tothom.

MD 2.2 Anàlisi i diagnòstic de l'estat actual i definició de les actuacions

Comentada la descripció general del projecte arquitectònic, en l'apartat *MD 2.1 "Descripció general del projecte"*, a continuació es fa una descripció dels treballs que cal dur a terme a cada un dels punts de l'edifici, indicant el seu estat actual i les actuacions que s'hi hauran de realitzar. Els aspectes tècnics de cada actuació es desenvoluparan més endavant, a la Memòria Constructiva.

Per fer més entenedor cada un dels apartats, s'adjunta a continuació un plànol esquemàtic amb la nomenclatura de cada un dels espais:

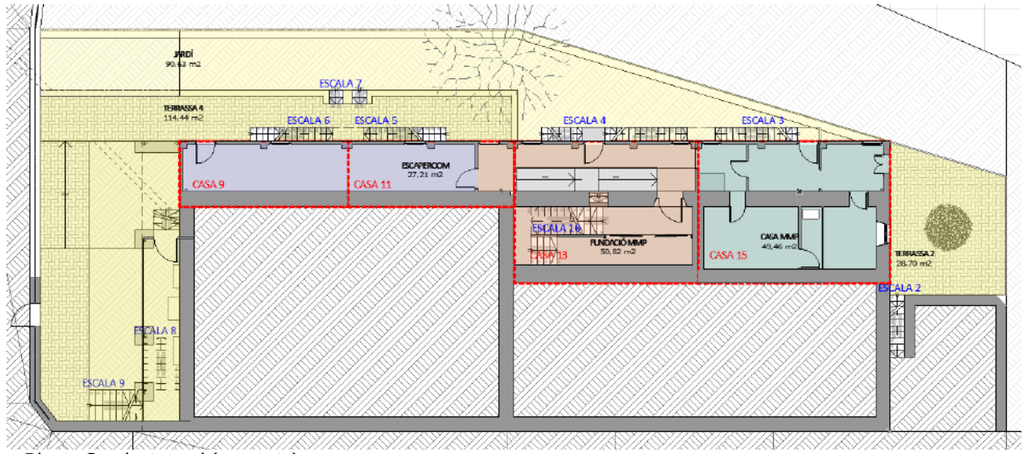

Planta Semisoterrani (proposta)

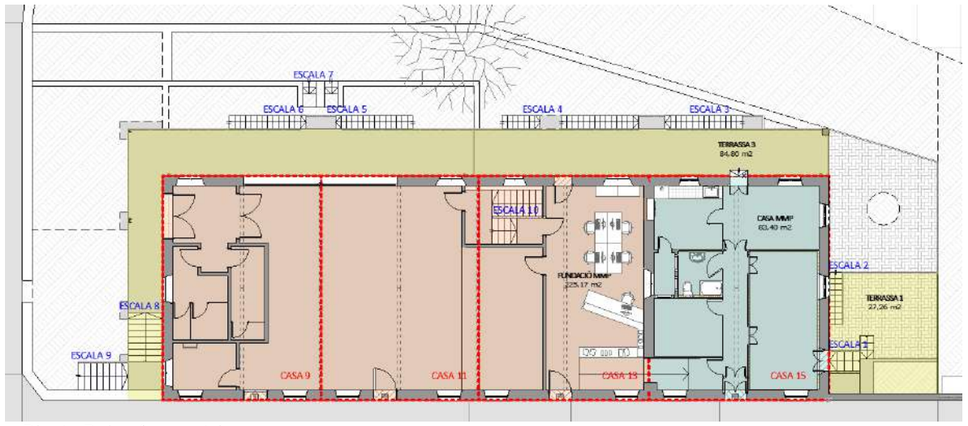

Planta Baixa (proposta)

MD 2.2.1 Sistema estructural

Estat actual:

L'estructura de la casa està formada per encavallades de fusta de 10,20m de llum, recolzades sobre murs perimetrals de càrrega.

Les encavallades de les cases 9, 11 i 13 van ser reforçades o substituïdes en una actuació recent. Per contra, l'encavallada de la casa 15 no es va reforçar i en aquests moments es troba debilitada per la pèrdua de secció deguda al pas dels anys, però sobretot degut a la plaga de termites soferta durant l'últim any.

Actuacions a dur a terme:

Caldrà sanejar i reforçar l'encavallada de la casa 15.

Els aspectes tècnics es concreten a l' apartat "MC 2.2 Sistema estructural" de la memòria.

MD 2.2.2 Cobertes

Estat actual:

Igual que va succeir amb les encavallades, la coberta de les cases 9, 11, 13 es va fer de nou en una actuació recent. Es tracta d'una coberta lleugera de fusta amb aïllament i teules àrabs. En canvi, la coberta de la casa 15 no es va reparar i actualment es troba malmesa. Aquesta està formada per corretges de fusta i rajoles ceràmiques, amb teules àrabs per damunt.

Actuacions a dur a terme:

Caldrà refer la coberta de la casa 15, sanejant les corretges de fusta, reparant les rajoles que estiguin malmeses i col·locant nou aïllament per damunt i noves teules àrabs similars a les col·locades a les cases 9, 11, 13.

Els aspectes tècnics es concreten a l' apartat "MC 3 Coberta" de la memòria.

MD 2.2.3 Façanes

Estat actual:

Les façanes de les quatre cases estan formades per pedra i morter de calç de 45cm de gruix. En les obres per adequar la Fundació, es va sanejar tot el conjunt i es va arrebossar i pintar.

Per contra, la façana posterior de la planta semisoterrani que dona al jardí es troba en mal estat. Està formada per maó massís de 15 cm de gruix i part d'ella es troba enguixada.

Actuacions a dur a terme:

Caldrà repicar i sanejar tota la façana posterior de la planta semisoterrani i posteriorment arrebossar-la i pintar-la del mateix color que la resta de façanes del conjunt.

Els aspectes tècnics es concreten a l' apartat "MC 1.3 Repicat de revestiments", "MC 6.1 Arrebossats, enguixats i enrajolats" i "MC 6.2 Pintats" de la memòria.

MD 2.2.4 Particions interiors

Estat actual:

Les particions interiors de la planta baixa de la casa número 15, són d'obra ceràmica de 5cm de gruix. Totes elles estan enguixades i pintades, amb excepció dels murs del bany que estan enrajolats amb rajola blanca de 15x15cm i la paret de la cuina on es troba la finestra (i on originàriament hi havia l'encimera de la cuina) que també està enrajolada amb rajola blanca de 15x15cm.

A la planta semisoterrani trobem alguns murs de maó massís de 15cm, que separen les diferents cases, com també alguns envans de 5cm de gruix. Tots ells es troben enguixats i pintats, però la majoria d'ells es troben en mal estat de conservació degut a la humitat, amb l'enguixat escrostonat i completament despintats.

Actuacions a dur a terme:

Pel que fa als envans de la planta baixa de la casa número 15, les actuacions que caldrà dur a terme són les següents:

Es conservaran tots els envans a excepció del que separa l'habitació 3 i l'habitació 4. Aquest s'haurà d'enderrocar, però es conservarà la marca de la seva existència al terra. A la resta d'envans s'haurà de decapar la pintura, repassar l'enguixat existent i pintar de nou. Per altra banda, en alguns murs concrets caldrà aplicar un trasdossat de pladur per tal de poder passar les instal·lacions necessàries. Així doncs, el trasdossat s'aplicarà a totes les parets de l'habitació 3-4, a dues de les parets del bany i a la paret on es troba la rampa d'accés a la casa museu que connecta amb el despatx de la Fundació.

A més, s'haurà d'enrajolar la paret del bany on es troba la pica, i s'haurà de refer l'enrajolat de la paret de la cuina on es trobava l'encimera.

Pel que fa a les particions interiors de la planta semisoterrani, les actuacions que caldrà dur a terme són les següents:

Caldrà enderrocar els murs de 15cm de gruix de separació entre les cases 9 i 11, i entre les cases 11 i 13, així com també tots els envans de 5cm de gruix que trobem en aquestes cases. Els envans de la casa número 15 es conservaran.

S'haurà de construir un nou mur de 15cm per separar l'espai de *l'escaperoom* de la resta i també un nou envà de 10cm dins el magatzem de la casa número 15 per poder independitzar la maquinària de la instal·lació de climatització.

A més, caldrà repicar i sanejar l'enguixat dels envans existents, i enguixar de nou i pintar tot el conjunt.

Els aspectes tècnics es concreten a l' apartat "MC 1.1 Enderroc de fàbriques i divisions", "MC 4.1 Particions interiors verticals", "MC 6.1 Arrebossats, enguixats i enrajolats", i "MC 6.2 Pintats" de la memòria.

MD 2.2.5 Fusteries

Estat actual:

Les fusteries exteriors de la planta baixa de tot el conjunt de les quatre cases es va renovar en el moment de fer les obres de la Fundació. Es van col·locar portes i finestres de fusta, amb vidre doble baix emissiu. Tant l'interior com l'exterior es van pintar de color blau.

Pel que fa a les fusteries interiors, es conserven les portes originals de la planta baixa de la casa número 15. Algunes d'elles han estat pintades a posteriori i han perdut el seu color inicial.

Les fusteries exteriors de la planta semisoterrani es troben en mal estat i en moltes d'elles ha desaparegut la fulla, deixant al descobert l'interior de les estances de la planta semisoterrani.

Actuacions a dur a terme:

Per entendre les actuacions concretes que cal dur a terme a cada una de les fusteries, cal veure el plànol de fusteries, ja que cada una presenta una casuística diferent.

En termes generals, a la casa número 15 caldrà recuperar el color original de les fusteries, pintant la cara interior de totes les fusteries que donen a l'exterior de color blanc trencat. També farà falta restaurar i pintar totes les portes interiors i fer la porta del bany i d'accés a la casa noves, ampliant-ne la seva amplada a 70cm de pas.

Pel que fa a la planta semisoterrani, caldrà fer de nou totes les fusteries exteriors de la façana posterior que dona al pati.

A més, s'haurà d'obrir una nova porta al mur exterior que dona directament al carrer, per tal d'afavorir un recorregut accessible per tothom i que es podrà utilitzar per manteniment del jardí.

Els aspectes tècnics es concreten al plànol de fusteries i als amidaments

MD 2.2.6 Sostres

Estat actual:

A la planta baixa de la casa número 15 hi havia hagut un fals sostre d'encanyissat que en el moment de fer les obres de la Fundació es va eliminar. Actualment queden a la vista les bigues de fusta que servien per ancorar aquest fals sostre, que van de banda a banda de la casa, en el sentit perpendicular de l'encavallada. Aquestes biguetes es van veure afectades per la plaga de tèrmits de l'últim any i moltes d'elles han perdut secció i es troben en molt mal estat.

El sostre de la planta semisoterrani és de biguetes metàl·liques que van de mur a mur, amb revoltons semicirculars fets amb rajoles ceràmiques. Està tot enguixat i pintat.

Actuacions a dur a terme:

Les biguetes de la planta baixa de la casa número 15 es conservaran, ja que serveixen per estampir els envans i aporten estabilitat a tot el conjunt. No obstant caldrà sanejar-les i alguna d'elles s'haurà de reemplaçar.

Es col·locarà fals sostre de pladur a totes les estances de la planta baixa, a una alçada de 2,80m, fixat directament sobre els biguetes de fusta.

A la planta semisoterrani únicament es repicarà i sanejarà tot l'enguixat del sostre i s'enguixarà i pintarà de nou. També caldrà sanejar les biguetes metàl·liques on es recolzen els revoltons i pintar-les amb esmalt ignífug.

Els aspectes tècnics es concreten a l' apartat "MC 2.2 Sistema estructural", "MC 4.2 Particions interiors horitzontals", "MC 1.3 Repicat de revestiments", "MC 6.1 Arrebossats, enguixats i enrajolats" i "MC 6.2 Pintats" de la memòria.

MD 2.2.7 Escales

Estat actual:

El conjunt de les quatre cases presenta un sistema d'escales exteriors que connecten els diferents nivells del terreny i les diferents terrasses de l'edifici.

A la façana Est existeixen dos trams d'escala (escala 1 i escala 2), que connecten la Planta Baixa de l'edifici amb la "Terrassa 1" i la "Terrassa 2" respectivament. Per la façana posterior de la planta baixa, on trobem la terrassa que hem anomenat "terrassa 3", trobem quatre trams d'escala de 60cm d'amplada que connecten amb la terrassa 4 (escala 3, 4, 5 i 6). Aquestes escales, són de formigó armat i es troben molt deteriorades, ja que el formigó s'ha erosionat i han quedat a la vista els armats.

També trobem una escala ("escala 8") que connecta la terrassa 3 amb el carrer, que es va construir de nou en el moment d'executar les obres de la Fundació. Aquesta es troba en bon estat.

I per altra banda, trobem una escala interior ("escala 10") que comunica la casa 13 on trobem el despatx de la Fundació amb la casa 11, on hi ha la sala polivalent. Aquest tram d'escala fa 140cm d'amplada, i a més, disposa d'un salvaescales ancorat a la paret. El segon tram d'escala, comunica la sala polivalent amb la planta semisoterrani i fa 100cm d'amplada. Aquesta escala també es va executar recentment amb les obres de la Fundació.

Actuacions a dur a terme:

Caldrà repicar i sanejar les escales 1, 2, 3, 4, 5 i 6, i després reconstruir-les amb morter i pintar-les del mateix color de la façana.

A l'escala 8, se li haurà de construir un nou tram, de manera que es pugui connectar la cota del carrer amb la cota inferior on quedarà el jardí. Aquest nou tram d'escala l'anomenarem "escala 9" i es construirà aprofitant el replà d'escala existent

Per altra banda caldrà enderrocar per complet l'escala 10 i construir dos trams d'escala nous de 120cm d'amplada cada un. Els replans existents es mantindran. A més, s'hi col·locarà una segona màquina salvaescales que permeti connectar la cota de la sala polivalent amb la cota de la planta semisoterrani.

Els aspectes tècnics es concreten a l' apartat "MC 2.3 Escales" , "MC 6.2 Pintats" i "MC 9.7 Instal·lació de transport" de la memòria.

MD 2.2.8 Soleres i paviments interiors

Estat actual:

Els paviments interiors de la planta baixa de la casa 15, són de rajoles ceràmiques de 25x25cm. Es conserven els paviments originals de totes les estances excepte del bany, que en el moment d'entrar a viure els llogaters a la casa, els van substituir per unes rajoles diferents.

La planta semisoterrani presenta una solera de formigó buixardat.

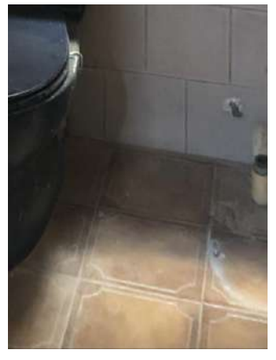

Actuacions a dur a terme:

Caldrà repicar el paviment del bany i substituir-lo per un de nou que sigui similar al paviment de la resta de l'habitatge.

El paviment de la planta semisoterrani únicament es netejarà i sanejarà. Tot i així, degut a que caldrà reconduir els baixants pluvials, s'haurà de fer una nova rasa per ubicar el nou col·lector, que es cobrirà amb formigó.

També es farà una nova rampa que connectarà el peu de les escales interiors de la Fundació amb el nivell inferior de la planta semisoterrani. Per aconseguir que els pendents funcionin, caldrà repicar 30cm la solera del peu de l'escala 10. Tant a la rampa com a l'escala es farà una nova solera de formigó armat de 15cm de gruix i es revestirà amb paviment de pedra granítica similar a l'existent a l'escala actual.

Els aspectes tècnics es concreten a l' apartat "MC 0.1 Neteja", "MC 1.2 Enderroc de soleres i paviments", "MC 1.5 Moviment de terres", "MC 5.1 Soleres" i "MC 5.2 Paviments" de la memòria.

MD 2.2.9 Baranes

Estat actual:

A la terrassa 1 i 2, trobem baranes conformades amb rodons de ferro de poc diàmetre, col·locats horitzontalment i amb molta distància entre ells. Aquestes baranes són fàcilment escalables i no compleixen amb la normativa actual.

Les baranes de les escales de la façana posterior, que són de barrots de ferro verticals, es troben molt oxidades i la pintura ha saltat.

Per altra banda, l'escala 10 disposa d'una barana, situada només a la banda interior dels trams, que també és de barrots de ferro verticals i que es troba en bon estat

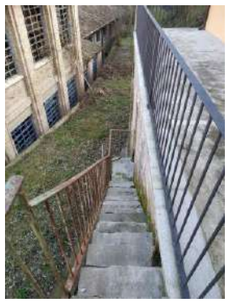

Actuacions a dur a terme:

Cal substituir les baranes de la terrassa 1 i 2, per unes de noves de barrots verticals, iguals a les baranes existents a la terrassa 3.

Les baranes de les escales 3, 4, 5 i 6, s'han de rascar i pintar de nou.

A més, degut a que l'escala 10 s'haurà de fer de nou, caldrà desmuntar-ne la barana i tornar-la a col·locar de nou.

I per últim, caldrà col·locar una nova barana de barrots verticals sobre el mur de contenció del jardí, ja que presenta una caiguda de 2m aproximadament.

Els aspectes tècnics es concreten a l' apartat "MC 6.2 Pintats" i "MC 7 Serralleria" de la memòria.

MD 2.2.10 Espais exteriors

Estat actual:

L'exterior de l'edifici està format per un conjunt de terrasses i jardins que es troben a diferents nivells. A la façana Est de l'edifici trobem la terrassa 1 i la terrassa 2, que permeten connectar la planta baixa de la casa 15 amb la planta semisoterrani. A la terrassa 2 hi havia hagut unes conilleres, de les que únicament es conserva la solera. La resta es troben enjardinades.

A la façana posterior de l'edifici, la Nord, trobem la terrassa 3 que dona la volta a tot el conjunt tot i que presenta dos nivells diferenciats i inconnexos entre ells. Aquesta terrassa es connecta amb el Carrer Costa del Ter a través d'unes escales descendents (escala 8).

També a la façana posterior però a nivell de la planta semisoterrani, trobem la terrassa 4 a la qual tenen sortida les cases 9 i 11. També s'hi pot accedir des de la terrassa 3, per les escales exteriors. Aquesta terrassa es troba enjardinada.

Per altra banda, 80cm per sota la terrassa 4, trobem el jardí. S'hi accedeix des de les escales exteriors de la casa 13 ("escala 4"), o bé des de 5 graonets (que anomenarem "escala 7") que es troben a la terrassa 4. Aquest jardí presenta petits arbres i està enjardinat. Aproximadament 2m per sota d'aquest jardí, trobem un terreny que és de l'Ajuntament, però al qual no s'hi farà cap actuació. El mur de contenció que apareix entre aquestes dues cotes, de 2m d'alçada aproximadament, presenta acabats mixtes i disconformes.

I per últim, a la façana Oest de l'edifici, entre la casa 9 i el mur perimetral que dona al carrer, trobem una zona bastant deteriorada que no es troba a la cota de cap de les terrasses anteriors i que presenta desnivells irregulars. Ancorades a la paret de l'edifici, trobem la maquinària de la instal·lació de climatització de la Fundació.

Actuacions a dur a terme:

Es pavimentaran les terrasses 1, 2 i 4. S'utilitzaran rajoles de gres de 15x30cm col·locades amb espiga. Caldrà repicar la solera de la terrassa 2, on hi havia hagut ubicades les conilleres. A més, en aquesta terrassa, caldrà deixar un cercle central sense pavimentar, que s'utilitzarà per ubicar-hi un roser.

S'apujaran les terres del jardí 40cm, per tal d'evitar que aparegui una barana a la terrassa 4. Això permetrà que la diferència de cota sigui de 40cm, fet que suposa la mida òptima per utilitzar el desnivell com a banc. Per poder contenir aquestes noves terres, s'haurà de fer un nou muret de formigó armat de 40cm d'alçada, que es connectarà al mur de contenció existent. Per altra banda, el mur de contenció existent s'haurà de prolongar fins al mur perimetral que dona al carrer i tot l'interior s'haurà de reomplir amb terres. El mateix succeirà amb la terrassa 4, que s'haurà de portar fins al mur perimetral, i omplir de terres per deixar tot l'espai de les instal·lacions a una cota similar. Aquestes noves terres es contindran amb un muret de maçoneria de 40cm. El lateral de la terrassa 4, es connectarà amb el carrer a través d'una nova escala ("escala 9") i també a través d'una nova porta que s'haurà d'obrir al mur perimetral.

Per altra banda, caldrà situar una reixa metàl·lica per protegir les instal·lacions i tapar-les de la vista.

Per últim, caldrà fer un escardejat i pintat del mur de contenció que separa el jardí dels terrenys inferiors, per deixar-lo tot uniforme, així com al mur que separa les terrasses 1 i 2.

Els aspectes tècnics es concreten a l' apartat "MC 1.2 Enderroc de soleres i paviments", "MC 2.3 Escales", "MC 5.1 Soleres" "MC 5.2 Paviments", "MC 6.1 Arrebossats, enguixats i enrajolats", "MC 6.2 Pintats", "MC 7 Serralleria" i "MC11 Jardineria", de la memòria.

MD 2.2.11 Instal·lació elèctrica

Estat actual:

Actualment la instal·lació elèctrica de la casa número 15 està completament en desús, es troba desfasada i no funciona.

Actuacions a dur a terme:

Caldrà anular tota la instal·lació existent i fer-la de nou. Es col·locarà un nou sub-quadre de comandaments per la casa museu, i un nou sub-quadre per la zona de l'escaperoom.

Els aspectes tècnics es concreten a l' apartat "MC 9.1 Instal·lació elèctrica" de la memòria.

MD 2.2.12 Instal·lació d'il·luminació

Estat actual:

Actualment la casa número 15 no presenta cap tipus d'il·luminació artificial.

Actuacions a dur a terme:

Caldrà fer de nou tota la instal·lació d'il·luminació, tenint especial cura en els espais museïtzats.

Els aspectes tècnics es concreten a l' apartat "MC 9.2 Instal·lació d'il·luminació" de la memòria.

MD 2.2.13 Instal·lació telecomunicacions

Estat actual:

Actualment la casa número 15 no presenta cap tipus d'instal·lació de telecomunicacions.

Actuacions a dur a terme:

Caldrà fer de nou tota la instal·lació de telecomunicacions de la Casa Museu.

Els aspectes tècnics es concreten a l' apartat "MC 9.3 Instal·lació de telecomunicacions" de la memòria.

MD 2.2.14 Instal·lació climatització i ventilació

Estat actual:

Actualment la casa número 15 no presenta cap tipus d'instal·lació de climatització ni ventilació.

Actuacions a dur a terme:

Caldrà fer de nou tota la instal·lació de climatització. S'utilitzaran dues bombes de calor independents, una per climatitzar la planta baixa i l'altra per la planta semisoterrani. Les dues unitats exteriors s'ubicaran al costat de la terrassa 1, però fora del nostra àmbit d'actuació. La unitat interior de la planta baixa s'ubicarà sobre el fals sostre de la casa museu, aprofitant que s'instal·larà una nova passera de manteniment. La unitat interior de la planta semisoterrani s'ubicarà a l'interior del magatzem, en una estança aïllada. La impulsió de l'aire es farà mitjançant conductes i reixetes, que es situaran al fals sostre en el cas de la planta baixa, o a la paret en el cas de la planta semisoterrani.

A més, s'instal·larà un sistema de ventilació amb recuperació entàlpica de calor, format per una unitat interior que també es situarà al fals sostre de la casa museu, amb accés des de la passera de manteniment. Aquesta unitat només donarà servei a la planta baixa.

Els aspectes tècnics es concreten a l' apartat "MC 9.4 Instal·lació de climatització i ventilació" de la memòria.

MD 2.2.15 Instal·lació sanejament

Estat actual:

La instal·lació de sanejament de les aigües pluvials es va fer de nou en el moment de refer les cobertes de les cases 9-11-13. No obstant, els baixants pluvials es van deixar desempalmats i expulsen l'aigua directament sobre la terrassa 3. A més, aquests dos baixants es consideren insuficients per poder evacuar tota la quantitat d'aigua que s'estima que pot baixar de les cobertes.

Per altra banda, al jardí existeix un clavegueró de fibrociment que es troba malmès i deteriorat.

Actuacions a dur a terme:

Caldrà reconduir els baixants de la coberta fins la planta semisoterrani i un cop allà, fer una rasa per on passarà un nou col·lector que portarà les aigües fins al clavegueró existent. Aquest clavegueró es reparará i s'hi instal·larà una nova arqueta de registre.

A més, s'instal·larà un nou baixant entre les dues cobertes per tal de minimitzar l'aigua que ha de passar pels baixants existents. També es reconduirà fins la planta semisoterrani i s'empalmarà al nou col·lector enterrat

Els aspectes tècnics es concreten a l' apartat "MC 9.5 Instal·lació de sanejament", de la memòria.

MD 2.2.16 Instal·lació de protecció contra incendis

Estat actual:

Actualment l'edifici està dotat amb els sistemes de protecció contra incendis, per cobrir les necessitats de l'espai de la Fundació. Concretament, trobem un extintor de Pols AB i un de Pols B a la sala Polivalent, i un de Pols a administració. També trobem una instal·lació de detecció de fums, mitjançant una centraleta d'alarma d'incendis. Aquesta, es regula mitjançant 4 detectors òptics de fums existents a la sala polivalent i 1 detector òptic de fum a la part d'administració, que connectats a la central, donen senyal a una sirena d'alarma situada a la sala del RAC.

A la Casa Museu no existeix cap sistema de protecció contra incendis.

Actuacions a dur a terme:

Caldrà substituir l'extintor de Pols B de la Sala Polivalent per un extintor de CO2. Per altra banda, caldrà col·locar un extintor de CO2 al sub-quadre de la Casa Museu i un altre al sub-quadre de l'Escaperoom. A més, s'haurà de col·locar un extintor de Pols AB a la Planta Baixa de la Casa Museu, i un a la Planta Semisoterrani.

També caldrà connectar el nou sistema de detecció d'incendis de la Casa Museu al sistema de detecció d'incendis existent a la zona de la Fundació. La central de detecció d'incendis de l'edifici de la Fundació és una central analògica. Aquesta nova ampliació a la Casa Museu es farà mitjançant detectors òptics de fums i polsadors d'emergència que donaran senyal a una nova sirena d'alarma.

Els aspectes tècnics es concreten a l' apartat "MC 9.6 Instal·lació de protecció contra incendis" de la memòria.

MD 2.2.17 Instal·lació de transport

Estat actual:

Actualment existeix una plataforma salvaescales que permet connectar la zona d'administració de la Fundació amb la Sala polivalent, que es troben situades a la Planta Baixa, però a diferent cota. No obstant, no existeix cap sistema de transport adequat per persones amb discapacitat física, que permeti connectar la Planta Baixa amb la Planta Semisoterrani

Actuacions a dur a terme:

Caldrà instal·lar una nova plataforma salvaescales al segon tram de la escala 10, que permeti connectar la Planta Baixa amb la Planta Semisoterrani.

Els aspectes tècnics es concreten a l' apartat "MC 9.7 Instal·lació de transport" de la memòria.

MD 2.2.18 Instal·lació de manteniment

Estat actual:

Actualment no existeix cap sistema que ens permeti accedir a la coberta de l'edifici, ni col·locar les instal·lacions necessàries per la Casa Museu

Actuacions a dur a terme:

Caldrà instal·lar una passera de manteniment sota l'encavallada de la Casa Museu, que servirà per poder passar totes les instal·lacions necessàries per la museïtzació de l'espai

Els aspectes tècnics es concreten a l' apartat "MC 9.8 Instal·lació de manteniment" de la memòria.

MD 2.2.19 Instal·lació de sistemes de seguretat

Estat actual:

Actualment no existeix cap sistema de seguretat que protegeixi la Casa Museu. No obstant, per la zona de la Fundació hi ha instal·lat un sistema d'alarma

Actuacions a dur a terme:

Caldrà ampliar el sistema d'alarma per cobrir la zona de la Casa Museu. Per altra banda, s'instal·laran 13 càmeres repartides per tot el conjunt de l'edifici

Els aspectes tècnics es concreten a l' apartat "MC 9.8 Instal·lació de Sistemes de seguretat" de la memòria.

MD 2.2.20 Instal·lació d'imatge i so

Estat actual:

Actualment no existeix cap sistema d'imatge i so a la Casa Museu.

Actuacions a dur a terme:

Ja que es tracta d'un espai museïtzat, a la Casa Museu caldrà instal·lar pantalles digitals, pantalles tàctils, projector i tauletes digitals, que es repartiran per totes les estances de la casa. A més, també caldrà instal·lar altaveus direccionals, prop de les pantalles, altaveu a l'exterior per fer sonar la sirena, una campana de so al bany davant del mirall i una altra al costat del projector de la sala d'exposicions de dalt.

Els aspectes tècnics es concreten a l' apartat "MC 9.9 Instal·lació d'imatge i so" de la memòria.

MD 2.2.21 Equipaments

Estat actual:

Actualment el bany de la Casa Museu disposa de inodor i banyera. La pica i el bidet van ser arrancats. La cuina tampoc presenta cap equipament.

Actuacions a dur a terme:

Al bany de la Casa Museu, caldrà arrencar la banyera i l'inodor existent, i anular la instal·lació de sanejament que els serveix. Caldrà instal·lar les noves peces, similars a les existents originalment. Pel que fa a la cuina, s'haurà de construir de nou l'encimera, reproduint fidedignement la existent originalment. Cap dels equipaments esmentats haurà de disposar de xarxa de sanejament ni de subministrament d'aigua.

Els aspectes tècnics es concreten a l' apartat "MC 10 Equipaments" de la memòria. i als plànols

MD 2.3 Justificació del compliment de la normativa urbanística, ordenances municipals i altres normatives si s'escau

Planejament:	Pla d'Ordenació Urbanística Municipal, any 2010
Zonificació:	Zona de nucli antic: illes amb definició geomètrica
	Clau 1b
Usos admesos:	S'admet l'ús d'equipament comunitari cultural (en aquest cas museu)

MD 2.4 Relació de superfícies útils i construïdes

MD 2.4.1 Superfícies actuals

SUPERFÍCIES EXTERIORS ACTUALS		
EXTERIOR		
Planta Semisoterrada	JARDÍ	75,21
Planta Semisoterrada	LATERAL	98,58
Planta Semisoterrada	TERRASSA 2	28,7
Planta Semisoterrada	TERRASSA 4	31,28
Planta Baixa	TERRASSA 1	27,26
Planta Baixa	TERRASSA 3	84,8
		345,83

SUPERFÍCIES CONSTRUÏDES ACTUALS	
CASA MMP	
Planta Semisoterrada	49,46
Planta Baixa	83,4
	132,86 m²
ESCAPEROOM	
Planta Semisoterrada	30,44
	30,44 m²
FUNDACIÓ MMP	
Planta Semisoterrada	47,59
Planta Baixa	225,17
	272,76 m²
	436,06 m²

SUPERFÍCIES ÚTILS ACTUALS	
CASA MUSEU, Planta Semisoterrada	
ÀMBIT ENTREMIG	6,05
CARBONERA	11,06
COSIDOR	5,26
DESPATX	5,96
REBOST	2,65
SAFAREIG	4,13
	35,11 m²
CASA MUSEU, Planta Baixa	
BANY	4,2
CUINA	9,29
DESPATX	8,22
ENTRADA	4,58
HABITACIÓ 3	10,56
HABITACIÓ 4	9,6
MENJADOR	12,62
PASSADÍS	6,99
	66,06 m²
ESCAPEROOM, Planta Semisoterrada	
REBOST 1	2,17
REBOST 2	2,17
SAFAREIG 1	11,47
SAFAREIG 2	11,48
	27,29 m²
FUNDACIÓ MMP, Planta Semisoterrada	
MAGATZEM	7,48
MAGATZEM	8,29
MAGATZEM	16,89
	32,66 m²
FUNDACIÓ MMP, Planta Baixa	
ADMINISTRACIÓ	41,39
AULA	22,84
BANY DONES	8,84
BANY HOMES	6,53
ESCALES	8,61
HALL	9,09
MAGATZEM	6,15
SALA POLIVALENT	88,06
	191,51 m²
	352,63 m²

MD 2.4.2 Superfícies de reforma

SR SUPERFÍCIES REFORMA		
EDIFICI		
CASA MUSEU	Planta Semisoterrada	44,96
CASA MUSEU	Planta Baixa	83,39
ESCAPEROOM	Planta Semisoterrada	27,16
FUNDACIÓ	Planta Semisoterrada	44,21
FUNDACIÓ	Planta Baixa	9,31
		209,03 m²
EXTERIOR		
JARDÍ	Planta Semisoterrada	90,63
TERRASSA 1	Planta Baixa	27,26
TERRASSA 2	Planta Semisoterrada	28,7
TERRASSA 4	Planta Semisoterrada	114,44
		261,03 m²
		470,06 m²

MD 2.4.3 Superfícies de proposta

SUPERFÍCIES CONSTRUÏDES PROPOSTA	
CASA MMP	
Planta Semisoterrada	49,46
Planta Baixa	83,4
	132,86 m²
ESCAPEROOM	
Planta Semisoterrada	27,21
	27,21 m²
FUNDACIÓ MMP	
Planta Semisoterrada	50,82
Planta Baixa	225,17
	275,99 m²
	436,06 m²

SUPERFÍCIES EXTERIORS PROPOSTA		
EXTERIOR		
Planta Semisoterrada	JARDÍ	90,63
Planta Semisoterrada	TERRASSA 2	28,7
Planta Semisoterrada	TERRASSA 4	114,44
Planta Baixa	TERRASSA 1	27,26
Planta Baixa	TERRASSA 3	84,8
		345,83 m²

SU SUPERFÍCIES ÚTILS PROPOSTA	
CASA MUSEU, Planta Semisoterrada	
ÀMBIT ENTREMIG	6,05
COSIDOR	5,26
DESPATX	5,96
MAGATZEM	2,39
MAGATZEM	10,73
SAFAREIG	4,13
	34,52 m²
CASA MUSEU, Planta Baixa	
BANY	4
CUINA	9,29
DESPATX	8,22
ENTRADA	4,49
HABITACIÓ 3-4	19,38
MENJADOR	12,62
PASSADÍS	6,99
	64,99 m²
ESCAPEROOM, Planta Semisoterrada	
SALA DIÀFANA	24,64
	24,64 m²
FUNDACIÓ MMP, Planta Semisoterrada	
MAGATZEM	9,14
ZONA CIRCULACIÓ	5,9
ZONA CIRCULACIÓ	18,52
	33,56 m²
FUNDACIÓ MMP, Planta Baixa	
ADMINISTRACIÓ	41,39
AULA	22,84
BANY DONES	8,84
BANY HOMES	6,53
ESCALES	8,61
HALL	9,09
MAGATZEM	6,15
SALA POLIVALENT	88,06
	191,51 m²
	349,22 m²

MD 3 Prestacions de l'edifici: requisits a complimentar en funció de les característiques de l'edifici

Com a resultat de les obres de reforma i adequació, l'edifici proporcionarà unes prestacions de funcionalitat, seguretat i habitabilitat que garantiran les exigències bàsiques del CTE, en relació amb els requisits bàsics de la LOE, així com també donen resposta a la resta de normativa d'aplicació.

A continuació es defineixen els requisits generals a complimentar en el conjunt de l'edifici, que depenen de les seves característiques i ubicació, i que s'agrupen de la següent manera:

- Funcionalitat → Accessibilitat
- Seguretat → Estructural
  → en cas d'Incendi
  → d'Utilització
- Habitabilitat → Salubritat
  → Protecció contra el soroll
  → Estalvi d'energia
  → Altres aspectes funcionals dels elements constructius o de les instal·lacions per un ús satisfactori de l'edifici.

En la Memòria Constructiva es defineixen els sistemes de l'edifici i es concreten els seus requisits específics i prestacions de les solucions.

MD 3.1 Condicions de funcionalitat de l'edifici

MD 3.1.1 Condicions funcionals relatives a l'accessibilitat

El disseny de l'edifici incorpora les condicions d'accessibilitat establertes per la Llei 18/2007 del Dret de l'habitatge, el Codi d'Accessibilitat de Catalunya (D. 135/1995) i el CTE DB SUA Seguretat d'Utilització i Accessibilitat, de manera que es satisfà el requisit bàsic d'accessibilitat fixat a la LOE.

Així doncs:

L'accessibilitat exterior que comunica l'edifici amb la via pública es resol mitjançant un itinerari accessible.

L'accessibilitat vertical s'assoleix mitjançant un itinerari accessible que comunica l'accés de l'edifici amb la planta semisoterrani i amb els jardins exteriors.

Aquesta comunicació vertical es resol amb dos salva-escales situats a les escales interiors de la Fundació. El primer tram, que comunica el despatx de la Fundació amb la sala polivalent, ja disposava d'un aparell salva-escales ancorat a la paret. A la nostra proposta, s'incorpora un segon salva-escales al tram que porta de la sala polivalent fins el magatzem de la planta semisoterrani. Un cop al magatzem, trobem una rampa accessible formada per dos trams de menys de 3m, amb el 10% de pendent. Aquesta rampa comunica amb el nivell de la terrassa 4, i aquesta terrassa, disposa d'una sortida directa al carrer.

L'accessibilitat horitzontal, també es resol mitjançant un itinerari accessible. En aquest cas, apareix una rampa del 8%, que es va construir al moment de fer les obres de la Fundació, que comunica el despatx de la Fundació amb la Casa Museu.

S'adjunta la fitxa justificativa del D.135/1995, i del DB SUA on es recullen les condicions que presenta aquest itinerari.

→ *Veure la fitxa justificativa del D.135/1995, i del DB SUA en documentació annexa a la memòria*

MD 3.2 Seguretat estructural

El sistema estructural de l'edifici no es veu afectat per les obres de reforma. Únicament s'actuarà puntualment a l'encavallada de la casa 15, per tal de reforçar-la.

L'actuació es desenvolupa a l'apartat "MC 2.2 Sistema estructural" de la present memòria.

MD 3.3 Seguretat en cas d'incendi

El CTE desenvolupa el requisit bàsic "Seguretat en cas d'Incendi" en el seu document bàsic SI, que a la vegada divideix en 6 capítols que anomena "exigències bàsiques SI 1 a SI 6".

En aquest projecte per justificar el compliment del requisit bàsic "Seguretat en cas d'incendi", (DB-SI) cal justificar el compliment de les 6 exigències bàsiques:

SI 1: Propagació interior

SI 2: Propagació exterior

SI 3: Evacuació del ocupants

SI 4: Instal·lacions de protecció contra incendis

SI 5: Intervenció del bombers

SI 6: Resistència al foc de l'estructura

En els següents punts es desenvolupa la justificació de cadascuna de les Exigències Bàsiques, en tots el punts que siguin d'aplicació per el present Projecte, tant per a les prescripcions generals com per a les particulars de l'ús de pública concurrència.

Per la satisfacció de les Exigències Bàsiques i la superació dels nivells mínims de qualitat propis dels requisits bàsics de seguretat en cas d'incendi, enfront al risc de que els usuaris pateixin danys derivats d'un incendi d'origen accidental, es segueixen els procediments i paràmetres objectius especificats en el Document Bàsic, DB SI, de Seguretat en cas d'incendi, per a l'ús de l'edifici projectat.

Aquest projecte només contempla la seguretat en cas d'incendis de la zona de la Casa Museu MMP. La resta d'edifici ha estat considerat en el projecte anterior que contemplava la reforma de tota la Fundació MMP.

Dades generals de l'edifici:

- Ús principal previst: Pública Concurrència.
- Superfície construïda total de l'edifici (no s'incrementen superfícies): 436,06 m².
- Altura d'evacuació descendent de l'edifici: 0 m.
- Altura d'evacuació ascendent de l'edifici: 0 m.

MD 3.3.1 Propagació interior (DB SI 1)

1.- Compartimentació en sectors d'incendi

Amb l'objectiu de limitar la propagació d'incendi a l'interior de l'edifici, es compartimenta en sectors d'incendi, segons el que s'estableix a la taula 1.1 del DB SI 1, i que aquests sectors es

compartimentaran de manera que la resistència al foc dels elements de compartimentació satisfacin els valors que s'estableix a la taula 1.2 del DB SI 1.

Tota zona l'ús del qual sigui diferent i subsidiari del principal de l'edifici, o de l'establiment en el que estigui integrada, constituirà un sector d'incendi diferent quan superi els límits que estableix taula 1.1 del DB SI 1.

Sectors d'incendi

Tot l'edifici constitueix un únic sector d'incendi ja que la superfície destinada a ús de pública

concurrència és inferior a 2500m²

Resistència al foc de les parets, sostres i portes

-Parets i sostres: EI 90

-Portes: EI2 45-C5

2.- Locals i zones de risc especial

A la Casa Museu MMP no hi ha cap local o zona de Risc Especial.

3.- Espais ocults. Pas d'instal·lacions a través d'elements de compartimentació d'incendis.

La compartimentació contra incendis dels espais ocupables té continuïtat en els espais ocults, tals com muntants, cambres, fals sostres, terres elevats, etc., excepte quan aquests es compartimenten respecte dels primers al menys amb la mateixa resistència al foc, podent reduir-se a la meitat en els registres per a manteniment.

Es limita a tres plantes i una altura de 10ml el desenvolupament vertical de les cambres no estanques en les que existeixin elements ens els quals la classe de reacció al foc no sigui B-s3-d2, BL-s3-D2 o millor.

La resistència al foc requerida als elements de compartimentació d'incendi es manté en els punts en els quals són travessats per elements de les instal·lacions, així com cables, canonades conduccions, conductes de ventilació, etc., excloses les penetracions de la qual la secció de pas no sigui més gran de 50cm².

Per això, s'optarà per una de les alternatives:

Mitjançant elements que, en cas d'incendi, obturin automàticament la secció de pas i garanteixen en aquest punt una resistència al foc al menys igual a la de l'element travessat; per exemple, una comporta tallafocs automàtica EI t(i↔o) ('t' és el temps de resistència al foc requerit a l'element de compartimentació travessat), o un dispositiu intumescent d'obturació.

Mitjançant elements passants que aporten una resistència almenys igual a la del element travessat, per exemple, conductes de ventilació EI t(i↔o) ('t' és el temps de resistència al foc requerit a l'element de compartimentació travessat).

4.- Reacció al foc d'elements constructius, decoratius i de mobiliari

Els elements constructius utilitzats compleixen les condicions de reacció al foc que s'estableix en la taula 4.1 del DB SI 1.

Les condicions de reacció al foc dels components de les instal·lacions elèctriques (cables, tubs,

safates, regletes, armaris, etc.) es regulen en el Reglament Electrotècnic de Baixa Tensió (REBT- 2002).

La reacció al foc d'elements constructius, decoratius i de mobiliari és la resposta d'un material al foc mesurada en termes de la seva contribució al desenvolupament del mateix per la seva pròpia combustió, en condicions específiques d'assaig. Aquest tipus d'elements compleixen les condicions de reacció al foc que a continuació s'exposen:

-Zones ocupables:

-Parets i sostres: C-s2,d0

-Terres: EFL

-Espais ocults no estancs: muntants, fals sostres, terres elevats, etc:

-Parets i sostres: B-s3,d0

-Terres: BFL-s2

Els tancaments formats per teixits, seran de classe **M2**, conforme a la UNE 23727:1990 "Ensayos de reacción al fuego de los materiales de construcción. Clasificación de los materiales utilizados en la construcción".

MD 3.3.2 Propagació exterior (DB SI 2)

1.- Mitjaneres i façanes

L'edifici està aïllat i no disposa de plantes superiors, per tant no hi ha possibilitat de propagació

exterior a d'altres edificis o altres sectors d'incendi.

MD 3.3.3 Evacuació d'ocupants (DB SI 3)

1.- Compatibilitat dels elements d'evacuació

Els elements d'evacuació de l'edifici són exclusius i no es comparteixen amb cap altre ús.

2.- Càlcul d'ocupació, sortides i recorreguts d'evacuació

Per calcular la ocupació de l'edifici s'ha resolt mitjançant l'aplicació dels valors de densitat d'ocupació indicats en la taula 2.1 del DB SI 3, en funció de l'ús i superfície útil de cada zona d'incendi de l'edifici.

A efectes de determinar l'ocupació, s'ha tingut en compte el caràcter simultani o alternatiu de les diferents zones de l'edifici.

La Casa Museu MMP, s'ha considerat que és un edifici de pública concurrència, amb zones d'ús públic en museus, galeries d'art, fires i exposicions, i per tant la ocupació és de 2 m2/persona.

			Ocupació (m2/pers)		
			sup. (m2)	(m2/pers)	Pers.-
PLANTA BAIXA		**Banys**	4	2	**2**
		Cuina	9,29	2	**5**
		Despatx	8,22	2	**5**
		Entrada	4,49	2	**3**
		Habitació 3-4	19,38	2	**10**
		Menjador	12,62	2	**7**
		Passadís	6,99	2	**4**
TOTAL PLANTA BAIXA			64,99		**36**

PLANTA SEMI-SOTERRANI		**Magatzem**	2,39	40	**1**
		Magatzem	10,73	40	**1**
		Cosidor	5,26	2	**3**
		Despatx	5,96	2	**3**
		Àmbit entremig	6,05	2	***4***
		Safareig	4,13	2	***3***
TOTAL PLANTA BAIXA			34,52		**15**

El nombre de sortides necessàries i la longitud màxima dels recorreguts d'evacuació associats, es determinen segons la taula 3.1 (DB SI 3), en funció de l'ocupació calculada.

Per una ocupació inferior a 100 persones, amb una única sortida de planta o de recinte és suficient. La longitud del recorregut d'evacuació no pot excedir els 25m.

La Planta Baixa té una sortida directa a la via publica.

La Planta Semisoterrani té sortida a un espai exterior segur (ja que té una superfície de 0,5P m2, dins d'una zona delimitada amb un radi de 0,1P), que està connectat amb la via pública.

L'amplada de les sortides d'evacuació cal que sigui de 0,80m com a mínim.

L'amplada de les escales exteriors d'evacuació cal que sigui de 1,00m com a mínim.

3.- Portes situades en recorreguts d'evacuació

Les portes previstes com a sortida de planta o d'edifici seran abatibles d'eix de gir vertical amb el seu sistema de tancament, o bé no actuarà mentre hi hagi activitat a les zones a evacuar, o bé consistirà amb un dispositiu de fàcil i ràpida obertura des del costat on hi hagi l'evacuació de persones, sense haver d'utilitzar una clau i sense haver d'actuar sobre més d'un mecanisme.

4.- Senyalització dels mitjans d'evacuació

S'utilitzaran les senyals d'evacuació definides a la norma UNE 23034:1988, conforme als següents criteris:

a) Les sortides de recinte, planta o edifici tindran una senyal amb el rètol "SORTIDA".

b) La senyal amb el rètol "Sortida d'emergència" s'utilitzarà en tota sortida prevista per a ús exclusiu en cas d'emergència.

c) es disposaran senyals indicatius de la direcció dels recorreguts, visibles des de tot origen d'evacuació des del qual no es percebin directament les sortides o els seus senyals indicatius i, en particular, enfront de tota sortida d'un recinte amb una ocupació major de 100 persones que accedeixi lateralment a un passadís.

d) En els punts dels recorreguts d'evacuació en els quals existeixin alternatives que puguin induir a error, també es disposaran els senyals abans citats, de forma tal que quedi clarament indicada l'alternativa correcta. Tal és el cas de determinats creuaments o bifurcacions de passadissos, així com d'aquelles escales que, en la planta de sortida de l'edifici, continuïn el seu traçat cap a plantes més baixes, etc.

e) En aquests recorreguts, just al costat de les portes que no siguin sortida i puguin induir a error en l'evacuació s'ha de disposar d'un rètol "Sense sortida" en un lloc fàcilment visible però en cap cas sobre les fulles de les portes.

f) Les senyals es disposaran de forma coherent amb l'assignació d'ocupants que es pretengui fer a cada sortida, conforme a l'establer a l'apartat 4 del DB SI 3.

5.- Control del fum d'incendi

No s'ha d'instal·lar un sistema de control de fum d'incendi, ja que no existeix una ocupació superior a 1000 persones ni 500 en cas d'atri, l'apartat 8 del DB SI 3.

6.- Evacuació de persones amb discapacitat en cas d'incendi

Com que l'altura d'evacuació és inferior a 10m, no es necessari complir l'apartat 9 del DB SI 3.

MD 3.3.4 Instal·lacions de protecció contra incendi (DB SI 4)

1.- Dotació d'instal·lacions de protecció contra incendis

L'edifici ha de disposar dels equips i instal·lacions de protecció contra incendi que s'indiquen a la taula 1.1 del DB SI 4. El disseny, execució, la posta en funcionament i el manteniment de les esmentades instal·lacions, així com els materials, components i equips, han de complir el que s'estableix en el "Reglament d'instal·lacions de Protecció contra incendis ", en les seves disposicions complementàries i en qualsevol altra reglamentació específica que li sigui d'aplicació.

Segons la taula 1.1 "Dotació d'instal·lacions de protecció contra incendis" del DB SI 4, a continuació es descriuen els equips necessaris de protecció contra incendis en l'edifici:

- **Extintors portàtils Pols AB**: Un d'eficàcia 21A-113B, a 15m de recorregut a cada planta, com a màxim, des de tot origen d'evacuació. Així doncs, en situarem un a la planta baixa, a l'habitació 3-4 de la Casa Museu, i un a la planta semisoterrani, a l'àmbit entremig.

- **Extintors portàtils CO2**: Situats a cada un dels sub-quadres elèctrics. Així, en situarem un a l'entrada de la Casa Museu, i un a l'escaperoom, i a més, un a la Sala polivalent de la Fundació.

- **Sistema detecció incendis:** Com que la superfície construïda no excedeix de 1000m2, no és necessari disposar d'un sistema de detecció d'incendis.

- **Sistema alarma:** Com que la ocupació que es preveu no excedeix dels 500 ocupants, no és necessari disposar d'un sistema d'alarma d'incendis.

Nota: *Tot i que normativament no es exigible, el Titular pren la decisió de realitzar una instal·lació de sistema de detecció d'incendis i sistema d'alarma. (Els aspectes tècnics es concreten a l' apartat "MC 9.6 Instal·lació de protecció contra incendis" de la memòria)*

2.- Senyalització de les instal·lacions manuals de protecció contra incendis

Els mitjans de protecció d'utilització manual (extintors, boques d'incendi, hidrants exteriors, polsadors manuals d'alarma i dispositius de dispar de sistemes d'extinció), han d'estar senyalitzats, mitjançant senyals definides en la norma UNE 23033-1, on les dimensions d'aquets seran;

a) 210x210mm quan la distància d'observació de la senyal no accedeixi a 10m;

b) 420x420mm quan la distància d'observació estigui compresa entre 10 i 20m;

b) 550x594mm quan la distància d'observació estigui compresa entre 20 i 30m;

Les senyals han de ser visibles inclús en cas de fallida en el subministrament de l'enllumenat normal.

Quan siguin fotoluminiscents, han de complir el que estableix la norma UNE 23035-1:2003, UNE 23035-2:2003 i UNE 23035-4:2003 i el seu manteniment es realitzarà conforme el que estableix la norma UNE 23035-3:2003.

MD 3.3.5 Intervenció dels bombers (DB SI 5)

1.- Condicions d'aproximació, entorn i accessibilitat façana

Com que l'altura d'evacuació descendent de l'edifici és inferior a 9m, segons el punt 1.2 (CTE DB SI 5) no és necessari disposar d'un espai de maniobra pels bombers, ni tampoc és necessari justificar les condicions d'accessibilitat per façana per al personal dels serveis d'extinció d'incendi; tampoc es precisa la justificació de les condicions del vial d'aproximació, ni de l'espai de maniobra per als bombers, a disposar en les façanes on es situen els accessos a l'edifici.

MD 3.3.6 Resistència al foc de l'estructura (DB SI 6)

1.- Elements estructurals principals

Es considera que la resistència al foc d'un element estructural principal de l'edifici (inclosos els forjats, bigues i suports) és suficient si:

Arriba a la classe indicada a la taula 3.1 i 3.2, que representa el temps en minuts de resistència

enfront a l'acció representada per la corba normalitzada temps - temperatura, o suporta aquesta acció durant el temps equivalent d'exposició al foc indicat en l'Annex B (CTE DB SI 6).

→ *Veure fitxa justificativa de "CTE DB SI. Paràmetres per donar compliment a les exigències bàsiques de seguretat en cas d'incendi " en documentació annexa a la memòria*

MD 3.4 Seguretat d'utilització i accessibilitat

En aquest projecte per justificar el compliment del requisit bàsic "Seguretat d'Utilització.

Accessibilitat", (DB-SUA) cal justificar el compliment de les exigències bàsiques següents:

SUA 1: Seguretat enfront al risc de caigudes
SUA 2: Seguretat enfront al risc d'impacte o enganxada
SUA 4: Seguretat enfront del risc causat per il·luminació inadequada
SUA 8: Seguretat enfront del risc causat per l'acció del llamp
SUA 9: Accessibilitat

En els següents punts es desenvolupa la justificació de cadascuna de les Exigències Bàsiques, en tots el punts que siguin d'aplicació per el present Projecte, tant per a les prescripcions generals com per a les particulars de l'ús de pública concurrència.

El projecte de l'edifici incorpora unes condicions d'accessibilitat que compleixen el Codi d'Accessibilitat de Catalunya (D. 135/1995) i el DB SUA Seguretat d'Utilització i accessibilitat, de manera que es satisfà el requisit bàsic d'accessibilitat establert a la LOE.

L'edifici és públic i concretament, té un ús de pública concurrència.

MD 3.4.1 Seguretat enfront a caigudes (DB SUA 1)

1.- Lliscament dels terres

Per tal de limitar el risc de lliscaments, els terres de l'edifici tenen una classe adequada, en funció de la seva localització.

- En zones interiors seques, el paviment pot ser de classe C1
- En escales i rampes amb pendent superior al 6%, el paviment ha de ser de classe C2
- En zones exteriors, el paviment ha de ser classe C3

Aquesta classe es mantindrà durant la vida útil del paviment.

2.- Discontinuïtats en el paviment

El terra (a excepció dels usos restringits o exteriors compleix els següents requisits):

- No té juntes que presentin un recrescut de més de 4mm. Els elements que sobresurtin del nivell del paviment, puntuals i de petita dimensió, com per exemple els tancadors de porta no sobresurten del paviment més de 12mm i el sortint que excedeixi de 6mm en les seves cares enfrontades al sentit de circulació de les persones no forma un angle amb el paviment que excedeixi de 45º.

- Els desnivells de menys de 5cm es resolen amb pendents menors del 25%.

- En les zones de circulació de persones, el terra no presenta perforacions o buits pels que pugui introduir-se una esfera de 15mm de diàmetre.

- Quan es disposin barreres per delimitar zones de circulació, tindran una altura de 800mm com a mínim.

- No hi ha cap graó aïllat ni dos consecutius.

3.- Desnivells

Al projecte trobem una escala interior, que connecta el despatx de la Fundació amb la Sala polivalent. Aquesta escala s'haurà de fer de nou, però s'aprofitarà la barana existent.

Per altra banda, a l'espai exterior trobem diversos desnivells: La diferència de cota entre la terrassa 1 i la terrassa 2, i també l'alçada del mur de contenció entre el jardí i el terreny inferior. També apareix una nova escala que comunicarà amb el Carrer Costa del Ter.

Tots aquests desnivells cal que es protegeixin amb noves baranes de 100cm d'alçada. Aquestes baranes s'han dissenyat de forma que:

a) No siguin fàcilment escalables per nens:

- En l'altura compresa entre 300mm i 500m sobre el nivell del terra o sobre la línia d'inclinació d'una escala no hi ha punts de recolzament, inclosos recrescuts sensiblement horitzontals amb més de 5cm de sortint.

- En l'altura compresa entre 500mm i 800mm sobre el nivell del terra no existeixen sortint que tinguin una superfície sensiblement horitzontal amb més de 15cm de fons.

b) No tenen obertures que puguin ser travessades per una esfera de 100mm de diàmetre, exceptuant l'obertura triangular que formen l'estesa i l'alçada dels graons amb el límit inferior de la barana, sempre que la distància entre aquest límit i la línia d'inclinació de la escala no excedeixi de 50mm.

4.- Escala

Les noves escales que es defineixen al projecte seran d'ús general. Caldrà que compleixin les condicions següents:

En trams rectes, la petjada farà 28cm com a mínim i la contrapetjada farà 18,5cm, tot i que s'ha de complir: 54cm≤2C+H≤70cm.

L'escala interior que connectarà la Fundació amb la planta semisoterrani, tindrà dos trams de 120cm d'amplada. La nova escala exterior que comunicarà la terrassa 4 amb el Carrer Costa del Ter tindrà una amplada de 130cm.

5.- Rampa

A l'interior de la zona de la Fundació, a la planta semisoterrani, s'ubicarà una nova rampa que permetrà salvar els 50cm de desnivell que hi ha entre les cases 9-11 i les cases 13-15. Aquesta rampa tindrà dos trams de menys de 3m de longitud, amb un 10% de pendent cada un. Al centre s'hi disposa un replà de 120cm d'amplada.

6.- Neteja de vidres exteriors

Referent a la neteja dels vidres transparents exteriors tots ells són practicables o fàcilment desmuntables.

MD 3.4.2 Seguretat enfront el risc d'impacte o d'atrapament (DB SUA 2)

1.- Impacte amb elements fixes

L'alçada lliure de pas de totes les zones de circulació es de 2200mm com a mínim. En els buits de les portes aquesta alçada lliure es de 2000mm com a mínim.

Els elements fixes que sobresurten de les façanes es troben a una alçada de 2200mm com a mínim.

En zones de circulació, les parets manquen d'elements sortints que arranquin des del terra, que volin més de 150mm en la zona d'altura compresa entre 150mm i 2200mm mesurada a partir del terra i que presentin risc d'impacte.

Es limita el risc d'impacte amb elements volats l'altura dels quals sigui menor que 2000mm, tals com replans o trams d'escala, disposant d'elements fixes que restringeixin l'accés fins a ells.

2.- Impacte amb elements practicables

Les portes dels recintes situades en el lateral dels passadissos l'amplada dels quals sigui menor que 2,50m es disposen de forma que l'escombrada del full no envaeixi el passadís. En els passadissos amb amplada superior a 2,50m, l'escombrada dels fulls de les portes no ha d'envair l'amplada determinada, en funció de les condicions d'evacuació conforme l'apartat 4 de la Secció SI 3 del DB SI.

3.- Enganxada

Al projecte no tenim cap porta interior corredera que pugui ocasionar una enganxada.

MD 3.4.3 Seguretat enfront el risc causat per il·luminació inadequada (DB SUA 4)

1.- Enllumenat normal en zones de circulació

En cada zona es disposarà d'una instal·lació d'enllumenat capaç de proporcionar, un nivell de il·luminació mínim de 20 lux en zones exteriors i de 100 lux en zones interiors, mesurat a nivell del terra. El factor d'uniformitat mig serà del 40% com a mínim.

2.- Enllumenat d'emergència

a) Dotació:

Es disposarà d'un enllumenat d'emergència que, en cas de fallida de l'enllumenat normal, subministra la il·luminació necessària per tal de facilitar la visibilitat als usuaris de forma que puguin abandonar l'edifici, evita situacions de pànic i permeti la visió de les senyals indicatives de sortida i la situació dels equips i mitjans existents.

b) Posició i característiques de les lluminàries:

Compleixen les següents condicions:

- Es situen a més de 2m per sobre del nivell del terra.

- Es disposa una en cada porta de sortida i en posicions en les que sigui necessari destacar un perill potencial o l'emplaçament de l'equipament de seguretat. Com a mínim, estan situades en aquests punts:

1. Portes existents en recorreguts d'evacuació
2. Escales, de manera que cada tram rebi il·luminació directa
3. En canvis de nivell
4. Canvis de direcció i intersecció de passadissos

c) Característiques de la instal·lació:

La instal·lació es fixa, prevista de font pròpia d'energia i entra automàticament en funcionament al produir-se una fallida de l'alimentació en la instal·lació d'enllumenat normal en zones cobertes per l'enllumenat d'emergència. Es considera fallida d'alimentació en descens de la tensió d'alimentació per sota del 70% del seu valor nominal.

MD 3.4.4 Seguretat enfront al risc causat per l'acció del llamp (DB SUA 8)

Tot i que la freqüència esperada d'impactes (Ne) és superior al risc admissible de l'edifici (Na),com que; Ne> Na, seria necessària la instal·lació de protecció al llamp, però per altra banda, la instal·lació de protecció al llamp no es obligatòria, ja que al determinar l'Eficiència E aquest es manté entre 0 i 0,80.

→ *Veure fitxa justificativa del DB SUA-8 "Instal·lació de protecció al llamp" en documentació annexa a la memòria*

MD 3.4.5 Condicions d'accessibilitat (DB SUA 9)

Les condicions que donen resposta al requisit bàsic d'accessibilitat es justifiquen a l'apartat MD 3.1.2 d'aquesta Memòria. (Condicions funcionals relatives a l'accessibilitat)

MD 3.5 Salubritat

Es compliran els paràmetres fixats en el DB-HS per tal d'evitar la de presència inadequada d'aigua en l'interior de la part reformada i en els seus tancaments, disposant dels mitjans que impedeixin la seva penetració o, que permetin la seva evacuació sense la producció de danys.

MD 3.5.1 Protecció contra la humitat (DB HS 1)

L'edifici garanteix l'exigència bàsica HS 1 de protecció contra la humitat.

Els seus sistemes s'han dissenyat d'acord al document bàsic HS1, tenint en compte els següents paràmetres de l'edifici que condicionen la quantificació de l'exigència:

Pel que fa al disseny de les façanes:

- grau d'exposició al vent: zona eòlica C

- zona pluviomètrica III

- l'altura de coronament de l'edifici inferior a 15m, en un entorn poc ventós

El que suposa un grau d'impermeabilitat 3.

Per al disseny de murs i terres:

- el terreny té un coeficient de permeabilitat $K_s=10^{-9}$ cm/s

- el nivell freàtic es troba 10m per sota del terra de l'edifici

El que suposa un grau d'impermeabilitat 1 per als terres i murs en contacte amb el terreny.

MD 3.5.2 Recollida i evacuació de residus (DB HS 2)

La previsió de recollida i evacuació de residus ja es va preveure en el moment de dur a terme el projecte de la Fundació.

En el cas de la Casa Museu, no es preveu que pugui generar residus extres als que estaven previstos.

MD 3.5.3 Qualitat de l'aire interior (DB HS 3)

La qualitat de l'aire interior de tot el conjunt ja es va preveure en el moment de dur a terme el projecte de la Fundació.

Per altra banda, per l'ús que es preveu a la Casa Museu, el CTE DB HS no és d'aplicació, sinó que es considera que es compleixen les exigències bàsiques si s'observen les condicions establertes al RITE.

MD 3.5.4 Subministrament d'aigua (DB HS 4)

No es preveu que amb les obres de reforma s'hagi d'incidir en la instal·lació de subministrament d'aigua existent.

A la Casa Museu, s'hauran d'anul·lar tots els punts d'aigua existents. Així doncs, no hi haurà subministrament d'aigua ni a la pica de la cuina ni als aparells sanitaris del bany.

MD 3.5.5 Evacuació d'aigües (DB HS 5)

A la Casa Museu, s'hauran d'anul·lar tots els punts d'evacuació d'aigües residuals. Així doncs, no hi haurà evacuació d'aigües ni a la pica de la cuina ni als aparells sanitaris del bany.

Pel que fa a l'evacuació de les aigües pluvials, caldrà allargar els dos baixants existents a la façana posterior del conjunt, i reconduir-los fins la planta semisoterrani, amb baixants de PVC de diàmetre 110mm. A més s'haurà d'instal·lar un nou baixant al centre de la coberta., que serà d'alumini amb un diàmetre de 100mm. Tots ells es connectaran a un col·lector enterrat de PVC i de 160mm de diàmetre, que transcorrerà per la planta semisoterrani fins a trobar el clavegueró col·lectiu situat al jardí exterior de l'edifici.

MD 3.6 Protecció contra el soroll (DB HR)

El CTE DB HR No és d'aplicació en obres de reforma.

MD 3.7 Estalvi d'energia (DB HE)

El CTE desenvolupa el requisit bàsic "Estalvi d'energia" en el seu document bàsic HE, que a la vegada divideix en 5 capítols que anomena "exigències bàsiques HE 1 a HE 6".

En aquest projecte per justificar el compliment del requisit bàsic "Estalvi d'energia", (DB-HE) cal justificar el compliment de les 5 exigències bàsiques:

HE 1: Limitació de la demanda energètica
HE 2: Rendiment de les instal·lacions tèrmiques
HE 3: Eficiència energètica de les instal·lacions d'il·luminació
HE 4: Contribució solar mínima d'aigua calenta sanitària
HE 5: Contribució fotovoltaica mínima d'energia elèctrica

En els següents punts es desenvolupa la justificació de cadascuna de les Exigències Bàsiques, en tots el punts que siguin d'aplicació per el present Projecte, tant per a les prescripcions generals com per a les particulars.

MD 3.7.1 Limitació del consum energètic (DB HE 0)

El CTE DB HE-0 No és d'aplicació en obres de reforma.

MD 3.7.2 Limitació de la demanda energètica (DB HE 1)

Els elements de l'envolvent tèrmica i les particions interiors que es creïn de nou o es modifiquin, compliran amb l'exigència bàsica HE-1 del CTE: Limitació de la demanda energètica, del qual s'adjunta una fitxa resum dels requeriments que estableix, en funció de la zona climàtica on s'ubica l'edifici i els tancaments que conformen l'envolvent.

→ *Veure fitxa de "CTE DB HE 1. Paràmetres per donar compliment a les exigències de Limitació de la Demanda Energètica", en documentació annexa a la memòria.*

MD 3.7.3 Eficiència energètica de les instal·lacions d'il·luminació (DB HE 3)

Segons el "punt 1.1 àmbit d'aplicació" del DB HE 3 del CTE, com que no és nova construcció, ni una rehabilitació d'un edifici existent, i té una superfície útil inferior a 1000m² i no es renova més del 25% de la superfície il·luminada, no serà d'aplicació aquesta exigència bàsica HE3.

MD 3.7.4 Contribució solar mínima d'aigua calenta sanitària (DB HE 4)

Aquesta secció és aplicable en edificis de nova construcció i rehabilitació d'edificis existents, de qualsevol que hi pugui existir una demanda d'aigua calenta sanitària superior a 50 l/dia. Tal i com s'especifica en el projecte de la Fundació, l'ús de les dutxes dels vestidors no serà diari, però si ocasional i puntual, en aquest cas no sobrepassarà un consum d'aigua calenta sanitària de 50 l/dia. El dia que sigui el motiu que sigui es vegi incrementat el consum diari d'aigua calenta sanitària, s'haurà de complir aquesta exigència bàsica del CTE (DB HE 4).

Amb les nostres obres de reforma no apareixerà cap nou punt de subministrament d'aigua, per tant aquest criteri no es veurà alterat.

MD 3.7.5 Contribució fotovoltaica mínima d'energia elèctrica (DB HE 5)

Aquest edifici està exclòs de la obligació d'incorporar sistemes de captació i transformació d'energia solar en energia elèctrica per procediments fotovoltaics.

MD 3.8 Altres requisits de l'edifici

MD 3.8.1 Accés al servei de telecomunicacions

El projecte de l'edifici garanteix la previsió d'espais per a la implantació de les infraestructures de telecomunicacions d'acord amb el RD Llei 1/98 "Infraestructuras comunes en los edificios para el acceso a los servicios de telecomunicación" (BOE 28/02/1998). Les reserves i previsions d'espais corresponents s'han considerat a la Memòria Constructiva en el Sistema de Condidionament, Instal·lacions i Serveis (MC 6.11).

MD 3.8.2 Ecoeficiència

Segons el Decret 21/2006 de 14 de febrer, pel qual es regula l'adopció de criteris ambientals i d'ecoeficiència en els edificis, en l'article 1, punt 1.1 d'aquest decret, diu que l'aplicació es realitzarà en edificis de nova construcció, els edificis procedents de reconversió d'antiga edificació i els resultants d'obres de gran rehabilitació, que no és el cas. Per tant no caldrà l'aplicació dels criteris ambientals i d'Ecoeficiència que contempla l'esmentat decret.

MC MEMORIA CONSTRUCTIVA

S'especifiquen a continuació tots els treballs constructius que cal realitzar a l'obra. Perquè serveixi com a aclariment, tant als amidaments com a la present memòria constructiva, s'ha utilitzat la nomenclatura següent:

A la planta baixa, trobem la Fundació MMP, que correspon a la casa 13, i també la Casa MMP que correspon a la casa 15.

A la planta semisoterrani, trobem l'escaperoom, que correspon a la casa 9 i 11, trobem la Fundació MMP, que correspon a la casa 13, i també la Casa MMP que correspon a la casa 15.

MC 0 Treballs previs

MC 0.1 Neteja

Actuacions a dur a terme:

- A la terrassa 1, 2 i 4 i al jardí: Neteja i esbrossada del terreny realitzada amb mitjans manuals i càrrega manual sobre contenidor
- A la planta baixa de la Casa MMP i a totes les estances de la planta semisoterrani: Neteja de plantes i herbes de superfície pavimentada, aplicació de tractament herbicida i càrrega sobre camió o contenidor

MC 0.2 Aplicació de tractaments superficials

Actuacions a dur a terme:

- A tot l'interior de l'edifici: Aplicació de raticida i d'insecticida

MC 0.3 Anul·lació d'instal·lacions

Actuacions a dur a terme:

- A la planta baixa de la Casa MMP: Anul·lació de la instal·lació interior de lampisteria i de la instal·lació elèctrica

MC 0.4 Desmuntatges

Actuacions a dur a terme:

- A la planta semisoterrani de la Casa MMP: Desmuntatge i acopi del safareig per al seu posterior reaprofitament i desconnexió de les xarxes de subministrament i d'evacuació, amb mitjans manuals i mecànics.
- Porta 8 de la planta semisoterrani: Desmuntatge i acopi per al seu posterior reaprofitament, amb mitjans manuals i acopi. (veure plànol de fusteries).
- Barana de l'escala 10: Desmuntatge i acopi de barana metàl·lica, amb mitjans manuals, aplec de material per a la seva reutilització i càrrega de runa sobre camió o contenidor.
- Plataforma salvaescales de l'escala 10: Desmuntatge i acopi per al seu posterior aprofitament de cadira o plataforma salvaescales, inclosa la retirada de guies en trams rectes o corbs de fins a 12 m de llargària, botoneres d'inici i final de recorregut i quadre de comandament, amb mitjans manuals i mecànics.

MC 1 Enderroc, moviment de terres i gestió de residus

MC 1.1 Enderroc de fàbriques i divisions

Actuacions a dur a terme:

- Al despatx de la planta baixa de la Casa MMP: Retirada del dipòsit d'aigua de 250 l de fibrociment i base de suport d'obra, amb mitjans manuals i càrrega manual de runa sobre camió o contenidor.
- A la planta semisoterrani: Arrencada dels 3 safarejos i desconnexió de les xarxes de subministrament i d'evacuació, amb mitjans manuals i càrrega manual de runa sobre camió o contenidor
- A la coberta de la casa 15: Arrencada de teules amb mitjans manuals i càrrega manual de runa sobre camió o contenidor
- Escala 10: Enderroc tant pel que fa al paviment dels esglaons com de la llosa de formigó armat, a mà i amb compressor i càrrega manual de runa sobre camió o contenidor.
- Enderroc d'envans ceràmics de 5 cm de gruix, amb mitjans manuals i càrrega manual de runa sobre camió o contenidor. Així doncs, s'enderrocaran els envans de la planta semisoterrani presents a *l'escaperoom*, l'envà present a la carbonera de la casa museu i de la planta baixa, l'envà de separació de les habitacions 3 i 4.
- Enderroc de paret de tancament de maó massís de 15 cm de gruix, a mà i amb martell trencador manual i càrrega manual de runa sobre camió o contenidor. Així doncs, s'enderrocarà el mur present a l'escaperoom i el mur de la planta semisoterrani que separa l'escaperoom de la Fundació.
- Enderroc del mur de bloc de formigó present sobre el mur de contenció de la zona exterior, amb mitjans manuals i càrrega manual de runa sobre camió o contenidor.
- Enderroc de mur de maçoneria, per tal de poder obrir una nova porta al mur exterior, amb compressor i càrrega manual de runa sobre camió o contenidor

Condicions d'execució:

L'ordre de demolició s'efectuarà, en general, de dalt a baix de tal forma que la demolició es realitzi pràcticament al mateix nivell, sense que hi hagi persones situades en la mateixa vertical ni en la proximitat que s'abaten o bolquen.

MC 1.2 Enderroc de soleres i paviments

Actuacions a dur a terme:

- Planta semisoterrani de la fundació i conilleres de la terrassa 2: Enderroc de solera de formigó en massa, amb compressor i càrrega manual i mecànica de runa sobre camió o contenidor.
- Al bany de la Casa MMP: Arrencada de paviment ceràmic, amb mitjans manuals i càrrega manual de runa sobre camió o contenidor

MC 1.3 Repicat de revestiments

Actuacions a dur a terme:

- Al bany i la cuina de la Casa MMP: Arrencada d'enrajolat en parament vertical, amb mitjans manuals i càrrega manual de runa sobre camió o contenidor.
- Neteja i repicat de l'escardejat de morter de calç, de tots els murs exteriors de la planta semisoterrani i de tots els murs de les terrasses, amb mitjans manuals i càrrega manual de runa sobre camió o contenidor

- Repicat d'enguixat de l'interior de les estances de la planta semisoterrani, amb mitjans manuals i càrrega manual de runa sobre camió o contenidor

MC 1.4 Enderroc de fusteria i manyeria

Actuacions a dur a terme:

- Arrencada de full i bastiment de portes i finestres amb mitjans manuals i càrrega manual sobre camió o contenidor. (Veure plànol de fusteries)
- Arrencada de baranes metàl·liques situades a les terrasses 1 i 2, amb mitjans manuals i càrrega manual sobre camió o contenidor.
- Arrencada de reixes metàl·liques de les finestres de la planta semisoterrani, amb mitjans manuals i càrrega manual sobre camió o contenidor.

Condicions d'execució:

Amb mitjans, generalment per procediments no mecànics, separar les parts de la fusteria que estan encastades en les fàbriques.

Retirar la fusteria conforme es recupera.

És interessant no desmuntar els cèrcols dels forats, ja que per si constitueixen un element sustentant de la llinda i a no ser que es trobin molt deteriorats, eviten la necessitat d'haver de prendre precaucions que ens obliguin a aparellar-los.

MC 1.5 Moviment de terres

Actuacions a dur a terme:

- Per la prolongació del mur de contenció del jardí: Excavació per a rebaix en roca de resistència a la compressió alta (50 a 100 MPa), realitzada amb pala excavadora amb martell trencador i càrrega indirecta sobre camió
- Per el fonament de l'escala 9: Excavació de rasa i pou de fins a 2 m de fondària, en roca de resistència a la compressió alta (> 50 MPa), realitzada amb miniexcavadora amb martell trencador i càrrega mecànica sobre camió
- Per les soleres de les terrasses 1, 2 i 3: Excavació per a rebaix en terreny compacte (SPT 20-50), realitzada amb pala excavadora i càrrega directa sobre camió
- Per el pas del nou col·lector de sanejament per la planta semisoterrani: Excavació de rasa i pou de fins a 2 m de fondària, en terreny compacte (SPT 20-50), realitzada amb mitjans manuals i càrrega manual sobre contenidor.
- A totes les rases: Repàs de sols i parets de rases, pous i recalçats fins a 2,5 m de fondària
- Subministrament de terra seleccionada d'aportació, per omplir el jardí posterior fins la cota establerta.

MC 1.6 Gestió de residus

Actuacions a dur a terme:

- Transport de terres a instal·lació autoritzada de gestió de residus, amb camió de 12 t i temps d'espera per a la càrrega amb mitjans mecànics, amb un recorregut de més de 15 i fins a 20 km
- Transport de residus a instal·lació autoritzada de gestió de residus, amb camió de 12 t i temps d'espera per a la càrrega a màquina, amb un recorregut de més de 15 i fins a 20 km
- Deposició controlada en dipòsit autoritzat de residus barrejats inerts amb una densitat 1,0 t/m3, procedents de construcció o demolició, amb codi 170107 segons la Llista Europea de Residus (ORDEN MAM/304/2002)
- Deposició controlada a dipòsit autoritzat de residus de terra inerts amb una densitat 1.6 t/m3, procedents d'excavació, amb codi 170504 segons la Llista Europea de Residus (ORDEN MAM/304/2002)

Condicions d'execució:

A l'annex del projecte executiu s'adjunten tots els documents de la gestió de residus.

Les operacions destinades a la tria, classificació, transport i disposició dels residus generats a obra, s'ajustaran al que determina el Pla de Gestió de Residus elaborat per el Contractista, aprovat per la Direcció Facultativa i acceptat per la Propietat.

Si degut a modificacions en l'execució de l'obra o d'altres, cal variar la gestió en obra dels residus, aquestes modificacions es documentaran per escrit i seran aprovades si s'escau per la Direcció Facultativa i se'n donarà comunicació per la seva acceptació a la Propietat.

Els residus que s'originaran provenen de les fusteries, tancaments, revestiments, mobiliari fix, paviments...

Les runes s'abocaran a l'abocador amb explotador autoritzat oficialment. Es presentaran duplicats de les factures de l'explotador de l'abocador, llevat que el constructor encarregat de l'enderroc estigui agremiat.

L'abocament dels residus generats durant l'enderroc es realitzarà mitjançant la contractació de l'empresa més propera a l'obra, encarregada de la gestió dels residus.

MC 2 Fonaments i estructura

MC 2.1 Fonamentació i contenció de terres

Actuacions a dur a terme:

- Pel nou mur de contenció exterior i pel fonament de l'escala 9: Capa de neteja i anivellament de 10 cm de gruix de formigó HL-150/B/20 de consistència tova i grandària màxima del granulat 20 mm, abocat des de camió
- Pel nou mur de contenció exterior i pel fonament de l'escala 9: Fonament de formigó armat HA-25/B/20/IIa abocat amb bomba, armat amb 40 kg/m3 d'armadura AP500 S d'acer en barres corrugades i encofrat amb una quantia d'1 m2/ m3
- Pel nou mur de contenció exterior i per créixer 40cm el mur existent: Mur de formigó armat, per ser arrebossat a posteriori, amb una quantia d'encofrat 10 m2/m3, formigó HA-25/B/20/IIa abocat amb bomba i armadura AP500 S d'acer en barres corrugades amb una quantia de 60 kg/m3. Inclosos ancoratges a murs existents, amb rodons diàmetre 16 cada 30cm, de 50cm de longitud.
- Per allargar la terrassa 4: Paredat de gruix variable de pedra calcària adobada de sola, d'una cara vista, col·locada amb morter ciment 1:6

Dimensionat

En el cas del nou mur de contenció s'han tingut en compte les empentes del terreny incrementades amb les corresponents sobrecàrregues d'ús a que està sotmesa la part superior del terreny contingut.

Recobriments mínims per durabilitat i resistència al foc

Atès a les característiques del terreny i de l'ambient, i segons la classificació d'exposició ambiental de l'estructura de l'EHE-08, les sabates i els murs de contenció tenen una classe general d'exposició: IIa, sense cap classe d'exposició específica.

El recobriment mínim d'una armadura s'ha de complir en qualsevol punt. Per garantir aquests valors mínims, es prescriu en projecte el recobriment nominal que és el que queda reflectit en els plànols i el que servirà per definir els separadors.

A continuació s'especifiquen els recobriments nominals en funció del període de vida útil de l'estructura de 50 anys, del tipus d'ambient i/o de la resistència al foc necessària dels diferents elements estructurals. Aquests valors dels recobriments corresponen a formigó elaborat amb ciment CEM I o amb altres tipus de ciment, o amb addicions, i per a un control d'execució estadístic.

Classe d'exposició**:** IIa

- Sabates i sabata del mur de contenció:

- sobre 10cm de formigó de neteja r_{nom} = 30mm
- cares laterals en contacte amb el terreny, r_{nom} = 80mm

- Fust del mur:
  - cara en contacte amb el terreny, r_{nom} = 40mm
  - cara en contacte amb l'interior, r_{nom} = 30mm

Caracterització dels materials

- El formigó dels elements de fonamentació i contenció, en concordança amb el tipus d'exposició a l'ambient de l'estructura i amb el càlcul estructural, serà:
  - HA-25/B/20/IIa
  - nivell de control: estadístic
- L'acer d'armar serà:
  - barres corrugades: AP500S

Coeficients parcials de seguretat dels materials per Estats Límit Últims (*)		
Situació de projecte	**Formigó γ_c**	**Acer d'armar γ_s**
Persistent o transitòria	1,5	1,15
Accidental	1,3	1,0

(*) Aquests valors dels coeficients parcials de seguretat del formigó i de l'acer corresponen a les desviacions geomètriques màximes definides en el punt 5.1.1 pel cas de l'acer i en el 5.3.d) pel cas de les seccions de formigó de l'Annex 11 de l'EHE-08

Per als Estats Límit de Servei els coeficients parcials de seguretat del formigó i l'acer tenen el valor igual a la unitat.

MC 2.2 Sistema estructural

Actuacions a dur a terme:

- A l'encavallada de la Casa MMP: Reparació de cap de encavallada amb perfils metàl·lics laminats en calent d'acer S275JR, placa d'acer d'ancoratge soldada en un extrem amb quatre forats, fixat al suport amb tac d'acer químic i reblert i ataconat del perfil amb la bigueta amb morter polimèric de reparació fluid i de retracció controlada
- Pel 20% de les biguetes existents del fals sostre: Substitució de bigueta de fusta d'estructura per altres de noves d'idèntica escuadrería, amb enderroc de l'entrebigat afectat, col·locació de bigueta nova, ataconat amb morter sense retracció, restitució d'entrebigat i capa de compressió amb formigó estructural HA-25/B/10/I, abocat amb bomba, inclou càrrega manual de runa sobre camió o contenidor.
- A l'encavallada i a les biguetes existents de la Casa MMP: Tractament preventiu per a elements superficials de fusta , amb protector químic insecticida-fungicida per a fusta (TP8), aplicat mitjançant polvorització de tot l'element

MC 2.3 Escales

Actuacions a dur a terme:

- A les escales 1, 2, 3, 4, 5 i 6: Reparació de superfícies escrostonades, amb segregacions, escantellades, erosions o zones amb despreniments en paraments de formigó, amb morter tixotròpic de dos components de ciment, resines sintètiques, fum de sílice i reforçat amb fibres, inclòs sanejat manual, repicat fins a 2 cm darrera l'armadura principal i amb un repicat màxim de 6 cm, amb aplicació de pont d'unió i passivat d'armadures
- Per les noves escales (Escala 9 i 10): Llosa de formigó armat, inclinada per a formació escala, de 20 cm de gruix amb muntatge i desmuntatge d'encofrat per a lloses inclinades, a una alçària <= 3 m, amb tauler de fusta de pi folrat amb tauler fenòlic per a deixar el formigó vist, amb una quantia de 1 m2/m2, formigó HA-25/B/10/IIa, abocat amb bomba i armadura AP500 S d'acer en barres corrugades amb una quantia de 20kg/m2
- Per les noves escales (Escala 7, 9 i 10): Formació d'esglaó amb totxana de 290x140x100 mm, col·locada amb morter de ciment 1:8.

MC 3 Coberta

Actuacions a dur a terme:

A la coberta de la Casa MMP:

- Arrancada teules
- Repassar rajoles ceràmiques
- Membrana per a impermeabilització de cobertes PA-9 segons UNE 104402 de 4,8 kg/m2 d'una làmina de betum asfàltic modificat LBM (APP)-48-FP amb armadura de feltre de polièster de 180 g/m2, adherida en calent, prèvia imprimació
- Capa de protecció de morter de ciment 1:6 de 3 cm de gruix
- Aïllament de planxa de poliestirè extruït (XPS), de 80 mm de gruix, resistència a compressió >=250 kPa, resistència tèrmica entre 2,581 i 2,353 m2·K/W, amb la superfície llisa i cantell encadellat, col·locada amb fixacions mecàniques
- Teulada de teula àrab mecànica de ceràmica color envellit, de 25 peces/m2, com a màxim, col·locada amb morter mixt 1:2:10

MC 4 Particions interiors

MC 4.1 Particions interiors verticals

Actuacions a dur a terme:

- A sota l'escala 10, una vegada executat el rebaix del terreny: Paret divisòria per a revestir de 20 cm de gruix de bloc foradat de morter ciment, de 400x200x200 mm, llis, categoria I segons la norma UNE-EN 771-3, col·locat amb morter mixt 1:2:10 de ciment pòrtland amb filler calcari, traves, brancals i blocs massissats amb formigó HA-25/P/20/I de consistència plàstica i grandària màxima del granulat 20 mm, col·locat manualment, per a parets de blocs de morter de ciment i acer en barres corrugades B500S de límit elàstic >= 500 N/mm2 per a l'armadura de parets de blocs de morter de ciment
- Per totes les particions de nova execució: Envà de plaques de guix laminat format per estructura senzilla reforçada en H amb perfilaria de planxa d'acer galvanitzat, amb un gruix total de l'envà de 95 mm, muntants cada 400 mm de 70 mm d'amplària i canals de 70 mm d'amplària, 1 placa amb duresa superficial (I) de 12.5 mm de gruix en cada cara, fixades mecànicament i aïllament de plaques de llana mineral de roca de resistència tèrmica >= 1,622 m2.K/W
- A l'habitació 3-4, al mur de l'entrada de la Casa MMP i a dues parets del bany: Extradossat de plaques de guix laminat format per estructura autoportant arriostrada normal amb perfilaria de planxa d'acer galvanitzat, amb un gruix total de l'extradossat de 50,5 mm, muntants cada 400 mm de 38 mm d'amplària i canals de 38 mm d'amplària, amb 1 placa tipus amb duresa superficial (I) de 12,5 mm de gruix, fixada mecànicament i aïllament amb plaques de llana mineral de roca

MC 4.2 Particions interiors horitzontals

- A tota la planta baixa de la Casa MMP: Cel ras continu de plaques de guix laminat tipus estàndard (A), per a revestir, de 12,5 mm de gruix i vora afinada (BA), col·locat directe sobre entramat de fusta existent, per a una alçària de cel ras de 4 m com a màxim.

MC 5 Soleres i paviments

MC 5.1 Soleres

Actuacions a dur a terme:

- Per la planta semisoterrani de la fundació: Solera de formigó hidròfug HM-20/P/20/ I, de 15 cm de gruix, capa drenant amb grava de pedrera de 50 a 70 mm de D, capa filtrant amb geotèxtil de polipropilè. C1+C2+D1 segons CTE/DB-HS.
- Per la terrassa 4 i per la seva ampliació lateral, i per les terrasses 1 i 2: Solera de 10 cm de gruix de formigó d'ús no estructural de resistència a compressió15 N/mm2, consistència tova i grandària màxima del granulat 20 mm, HNE-15/B/20, abocat bomba.
- Per totes les soleres de nova execució: Armadura per a sostre nervat unidireccional amb malla electrosoldada de barres corrugades d'acer ME 30x15 cm D:6-6 mm 6x2,2m B500SD UNE-EN 10080

MC 5.2 Paviments

Actuacions a dur a terme:

- Per la planta semisoterrani de la fundació i per l'entrada de la Casa MMP a la planta baixa: Paviment interior amb peces de pedra granítica nacional amb una cara flamejada, preu alt, de 20 mm de gruix i 1251 a 2500 cm2, col·locades amb adhesiu C2 TE (UNE-EN 12004) i rejuntat amb beurada CG2 (UNE-EN 13888)
- Per tots els paviments exteriors (terrassa 1, 2 i 4): Paviment exterior, de rajola de gres extruït sense esmaltar de forma rectangular de 15x30cm, preu alt, col·locat a truc de maceta amb morter adhesiu C2 (UNE-EN 12004) i rejuntat amb beurada CG2 (UNE-EN 13888). Inclou Juntes de dilatació cada 5 metres lineals.
- Per el bany de la Casa MMP: Paviment interior de rajola ceràmica igual o similar a l'existent a la resta de l'habitatge grup AIIb/AIII (UNE-EN 14411), de forma rectangular, de 20x20 cm, de color beix, col·locada amb adhesiu per a rajola ceràmica C1 E (UNE-EN 12004) i rejuntat amb beurada CG2 (UNE-EN 13888).
- Per l'escala 7 i 9: Esglaó de pedra artificial rentada amb àcid de gra mitjà, preu alt, de dues peces, frontal i estesa, i amb 2 tires davanteres buixardades, de 2 cm d'ample, col·locat a truc de maceta amb morter mixt 1:2:10
- Per l'escala 10: Esglaó de pedra natural granítica nacional, preu alt, de dues peces, frontal i estesa, col·locat amb adhesiu C2 TE (UNE-EN 12004) i rejuntat amb beurada CG2 (UNE-EN 13888)

MC 6 Revestiments

MC 6.1 Arrebossats, enguixats i enrajolats

Actuacions a dur a terme:

- A tota la façana posterior de la planta semisoterrani i al mur de la terrassa 1 i 2: Arrebossat a bona vista sobre parament vertical exterior, a més de 3,00 m d'alçària, amb morter mixt 1:2:10, remolinat i lliscat amb ciment pòrtland amb filler calcari 32,5 R
- Al mur de contenció: Arrebossat esquerdejat sobre parament vertical exterior, a més de 3,00 m d'alçària, amb morter mixt 1:2:10
- A tot el conjunt, allà on faci falta: Reparació d'esquerda lineal a parament arrebossat vertical exterior, a una alçària >3 m, amb arrencada i repicat de revestiments amb mitjans manuals i càrrega manual de runa sobre camió o contenidor, aplicació de morter 1:2:10, col·locació d'armadura amb malla de fibra de vidre revestida de PVC de 6x5 mm i densitat 484 g/m2, i acabat arrebossat amb morter 1:0,5:4 reglejat amb acabat remolinat.
- A tots els sostres de la planta semisoterrani: Enguixat a bona vista sobre parament horitzontal interior, a 3,00 m d'alçària, com a màxim, amb guix B1, acabat lliscat amb guixC6 segons la norma UNE-EN 13279-1
- A totes les parets de la planta semisoterrani: Enguixat a bona vista sobre parament vertical interior, a 3,00 m d'alçària, com a màxim, amb guix B1, acabat lliscat amb guix C6 segons la norma UNE-EN 13279-1
- A les parets de la planta baixa de la Casa MMP: repassos dels enguixats
- A la paret del bany, on hi anirà la pica: Enrajolat de parament vertical interior a una alçària <= 3 m amb rajola de ceràmica esmaltada de color verd, igual o similar o l'original en l'habitatge, grup BIII (UNE-EN 14411), preu mitjà, de 26 a 45 peces/m2 col·locades amb adhesiu per a rajola ceràmica C1 E (UNE-EN 12004) i rejuntat amb beurada CG2 (UNE-EN 13888)
- A la paret de la cuina, on hi anirà l'encimera: Enrajolat de parament vertical interior a una alçària <= 3 m amb rajola de ceràmica esmaltada de color blanc, igual o similar o l'original en l'habitatge, grup BIII (UNE-EN 14411), preu mitjà, de 26 a 45 peces/m2 col·locades amb adhesiu per a rajola ceràmica C1 E (UNE-EN 12004) i rejuntat amb beurada CG2 (UNE-EN 13888)

MC 6.2 Pintats

Actuacions a dur a terme:

- Per les portes i finestres: Pintat de portes cegues de fusta i de finestres, a l'esmalt sintètic, amb una capa segelladora i dues d'acabat. s'inclou el pintat dels bastiments. Color de pintat segons plànol de fusteria.
- Per les baranes noves: Pintat de barana i reixa d'acer de barrots separats 12 cm, amb esmalt sintètic, amb dues capes d'imprimació antioxidant i 2 d'acabat
- Per les baranes existents: Fregat d'òxid, neteja i repintat de barana d'acer amb barrots a 12 cm de separació, amb esmalt sintètic, dues capes d'imprimació antioxidant i dues capes d'acabat.
- Per la reixa de la zona de maquinaria: Pintat de barana i reixa d'acer de planxa, amb esmalt sintètic, amb dues capes d'imprimació antioxidant i 2 d'acabat.
- Per els paraments verticals exteriors: Pintat de parament vertical exterior de ciment, amb pintura plàstica amb acabat llis, amb una capa de fons, diluïda, i dues d'acabat, amb el mateix color que la resta de l'edifici.
- Per els paraments verticals interiors: Pintat de parament vertical interior de ciment, amb pintura plàstica amb acabat llis, amb una capa de fons, diluïda, i dues d'acabat, de color blanc.
- Per els paraments horitzontals: Pintat de parament horitzontal de guix, amb pintura plàstica amb acabat llis, amb una capa segelladora i dues d'acabat.
- Per les escales 3, 4, 5, 6: Pintat de parament vertical exterior de ciment, amb pintura plàstica amb acabat llis, amb una capa de fons, diluïda, i dues d'acabat, amb el mateix color que la resta de l'edifici.
- Per les bigues d'acer de la passera de manteniment: Pintat de biga d'un sol perfil d'acer a l'esmalt ignífug, amb dues capes d'imprimació ignífuga i dues d'acabat

MC 7 Serralleria

Actuacions a dur a terme:

- A la finestra 5 de la planta semisoterrani: Reixa de ferro forjat en mòduls de 100 cm de llargària i alçària 85 cm amb muntants perimetrals de platina de 35x10 mm, doble travessers horitzontal superior i inferior de platina de 20x10 mm amb forats preparats per ser travessats per barrots verticals de 14x14 mm cada 14 cm acabat superior en punta rodona, unions entre barrots i muntants reblonades i platines inferiors per ancorar a l'obra.
- Porta 8 de la planta semisoterrani: Col·locació de porta metàl·lica de fulles batents per a una llum de 100x210 cm amb platina d'ancoratge agafada amb morter de ciment 1:6.
- Per les noves baranes de la terrassa 1 i 2, del mur de contenció del jardí i per l'escala 9: Barana d'acer per a pintar, amb passamà, travesser inferior i superior, muntants cada 100 cm i brèndoles cada 12 cm, de 100 cm d'alçària, fixada mecànicament a l'obra amb tac d'acer, volandera i femella
- Per l'escala 10: Muntatge de barana metàl·lica amb mitjans manuals, càrrega de runa sobre camió o contenidor
- Per amagar les instal·lacions que hi ha adossades a la planta semisoterrani de la façana Nord: Reixa amb bastiment perimetral de perfils L 30x30 mm, i separadors de perfils T 30x30 mm, plafons de malla deployé 40x10 mm amb xapa d'1 mm de gruix, galvanitzada, superfície màxima plafó 2,5 m2, ancorada amb morter de ciment 1:4, elaborat a l'obra. Inclosa porta PEXT2 de plànol de fusteria.

MC 8 Fusteries

MC 8.1 Fusteria interior

Es requereix una actuació diferent en cada una de les portes i finestres de l'edifici. Veure plànol de fusteries i estat d'amidaments.

MC 8.2 Fusteria exterior

Es requereix una actuació diferent en cada una de les portes i finestres de l'edifici. Veure plànol de fusteries i estat d'amidaments.

MC 9 Instal·lacions

Caldrà adequar les instal·lacions existents a l'edifici per adaptar-les a les noves necessitats.

S'ha previst incidir en els següents serveis i instal·lacions:

- Instal·lació elèctrica
- Instal·lació d'il·luminació
- Instal·lació de telecomunicacions
- Instal·lació de climatització i ventilació
- Instal·lació de sanejament
- Instal·lacions de protecció contra incendis
- Instal·lació de transport
- Instal·lació de manteniment
- Instal·lació de sistemes de seguretat
- Instal·lació d'imatge i so

MC 9.1 Instal·lació elèctrica

La instal·lació d'electricitat donarà servei a totes les parts afectades per la reforma. Per una banda, es situarà un nou subquadre que controlarà tots els elements de la Casa MMP, tant en planta baixa com en planta semisoterrani, i per altra banda, un nou subquadre que controlarà el futur *escaperoom*. Pel que fa als llums i endolls de la planta semisoterrani que formen part de la Fundació, es connectaran al quadre existent que controla tots els elements de la Fundació. Actualment, el subministrament és directe de la xarxa pública amb potència suficient, en Baixa Tensió, sense necessitat de disposar de centre de transformació i amb un únic comptador situat al despatx de la Fundació.

La ampliació de la instal·lació es dissenya d'acord amb la normativa vigent, de forma que garanteixi la potència i estabilitat necessària pel correcte funcionament dels diferents usos de l'edifici en condicions de seguretat.

Disseny i posada en obra

La instal·lació està formada per l'escomesa realitzada des del carrer Costa del Ter, la Caixa General de Protecció (CGP) ubicada a la façana de l'edifici (límit de la propietat pública i privada), la Línia General d'Alimentació (LGA) que uneix la CGP i el comptador.

Consta també de la instal·lació de posada a terra que garanteix una resistència a terra de R ≤ 10 Ω. i esta formada per un conductor de terra formant una anella perimetral a la que també s'hi connecta l'elèctrode vertical de l'antena.

Des del quadre general de comandament existent a La Fundació, sortiran dues noves derivacions individuals que conduiran a dos subquadres independents. El primer controlarà la Casa museu i el segon, el futur *escaperoom*.

Materials i equips

Els materials i equips compliran les condicions establertes a les Instruccions corresponents del REBT i altres especificacions que li siguin d'aplicació.

Dimensionat

La previsió de càrregues s'estableix segons el que s'indica en la ITC-BT-10, considerant la càrrega del conjunt de l'edifici.

→ *Veure Esquema Unifilar elèctric adjunt als plànols*

MC 9.2 Instal·lació d'il.luminació

Segons el "punt 1.1 àmbit d'aplicació" del DB HE 3 del CTE, com que no és nova construcció, ni una rehabilitació d'un edifici existent, i té una superfície útil inferior a 1000m² i no es renova més del 25% de la superfície il·luminada, no serà d'aplicació aquesta exigència bàsica HE3.

No obstant, s'ha tingut en compte que la Casa Museu Miquel Martí i Pol és un espai públic museïtzat, i el disseny de la il·luminació s'ha dut a terme com a tal.

Disseny i posada en obra

Els diferents sistemes d'il·luminació s'especifiquen als plànols corresponents.

La col·locació dels equips es realitzarà segons les especificacions del fabricant, mantenint les distàncies de seguretat i facilitant la seva reposició i manteniment.

L'enllumenat d'emergència estarà previst de font pròpia d'energia i la seva alçada de col·locació és superior als 2m.

Materials i equips

Els materials i equips compliran les condicions establertes a les Instruccions corresponents del REBT i altres especificacions que li siguin d'aplicació.

El grau de protecció de les lluminàries serà d'adequat al lloc en que s'ubica.

→ *Veure plànol d'il·luminació i amidaments*

MC 9.3 Instal·lació de telecomunicacions

S'ampliarà la instal·lació de telecomunicacions existent a la Fundació Miquel Martí i Pol, per tal de donar servei a diferents punts de la Casa Museu Miquel Martí i Pol

MC 9.4 Instal·lacions de climatització i ventilació

L'edifici disposarà de la instal·lació de climatització apropiada per garantir el benestar dels ocupants i regulant el rendiment de les mateixes i dels seus equips, donant compliment al Reglament d'instal·lacions tèrmiques, RITE.

El projecte preveu que la Casa Museu disposi de les instal·lacions tèrmiques individuals de calefacció per bomba de calor.

Les instal·lacions es dissenyaran de forma que garanteixin les exigències bàsiques HE-2 Rendiment de les instal·lacions tèrmiques.

Les instal·lacions tèrmiques compliran les exigències tècniques de benestar i higiene, eficiència energètica i seguretat que estableix el RITE 07 (RD 1027/2007).

El seu disseny, dimensionat i execució garantiran les exigències HE 2 mitjançant el compliment del Reglament d'instal·lacions tèrmiques, RITE (RD 1027/2007).

Instal·lació de calefacció

Disseny i posada en obra

S'utilitzaran dues bombes de calor independents, una per climatitzar la planta baixa i l'altra per la planta semisoterrani. Les dues unitats exteriors s'ubicaran al costat de la terrassa 1, però fora del nostre àmbit d'actuació. La unitat interior de la planta baixa s'ubicarà sobre el fals sostre de la casa museu, aprofitant que s'instal·larà una nova passera de manteniment. La unitat interior de la planta semisoterrani s'ubicarà a l'interior del magatzem, en una estança aïllada. La impulsió de l'aire es farà mitjançant conductes i reixetes, que es situaran al fals sostre en el cas de la planta baixa, o a la paret en el cas de la planta semisoterrani.

Materials i equips

Bombes de calor:

Planta Semisoterrani: Conjunt de conductes tipus "BA50A, SKY AIR SERIE ADVANCE de DAIKIN" o similar, amb una potència de disseny de 5KW

- Unitat exterior tipus "RXM50N9" o similar
- Unitat interior tipus "FBA50A9" o similar

Planta Baixa: Conjunt de conductes tipus "BASG125A, SKY AIR SERIE ADVANCE de DAIKIN" o similar, amb una potència de disseny de 12,10KW

- Unitat exterior tipus "RZASG125MV1" o similar
- Unitat interior tipus "FBA125A" o similar

Reixetes d'impulsió i retorn:

Planta Semisoterrani:

- Les reixetes d'impulsió seran del tipus "AMT de MADEL" o similars: reixetes quadrades amb lamel·les orientables individualment, instal·lades a la paret
- Les reixetes de retorn seran del tipus "DMT de MADEL" o similars: reixetes quadrades amb lamel·les fixes a 45º, instal·lades a la paret

Planta Baixa:

- Les reixetes d'impulsió seran del tipus "DCN de MADEL" o similars: difusors circulars, instal·lats al fals sostre
- Les reixetes de retorn seran del tipus "DMT de MADEL" o similars: reixetes quadrades amb lamel·les fixes a 45º, instal·lades al fals sostre

Conductes d'impulsió i retorn:

- Els conductes d'impulsió i retorn seran circulars d'acer galvanitzat

Dimensionat

El sistema de climatització s'ha dimensionat segons els càlculs que s'adjunten a l'annex de la memòria

→ *Veure fitxa de Justificació del compliment del RITE 2007. Dades generals de les instal·lacions tèrmiques*

→ *Veure Càlcul de càrreques tèrmiques a l'Annex de la Memòria*

Instal·lació d'aigua calenta sanitària

La Casa Museu no disposarà d'aigua calenta sanitària. Al tractar-se d'un espai museïtzat, tots els seus elements estan desconnectats de la xarxa de subministrament i evacuació.

Instal·lació de ventilació

S'instal·larà un sistema de ventilació amb recuperació entàlpica de calor, format per una unitat interior que també es situarà al fals sostre de la casa museu, amb accés des de la passera de manteniment. Aquesta unitat donarà servei únicament a la planta baixa.

Disseny i posada en obra

El sistema de ventilació està format per un recuperador que renova, tempera i humidifica l'aire. Aquest es situarà sobre el fals sostre de la planta baixa de la Casa Museu, i s'haurà de connectar amb l'exterior mitjançant dos conductes d'acer galvanitzat, un d'entrada i un de sortida de 160mm de diàmetre cada un d'ells.

La distribució per l'interior de les sales es farà mitjançant conductes circulars d'acer galvanitzat, amb un diàmetre d'entre 80 i 160 mm, en funció del cabal a transportar. L'aportació i el retorn directe a la sala es farà amb

reixetes tipus "AMT", situades estratègicament al fals sostre.

Materials i equips

El sistema de ventilació amb recuperació entàlpica de calor ha de subministrar un caudal d'aire mínim de 315 m3/h. El recuperador seleccionat tindrà les següents característiques:

- Caudal d'aire: 350 m3/h
- Pressió estàtica màxima: 90 Pa
- Consum: 70 W

Dimensionat

- Qualitat de l'aire: IDA 2 (12,5 dm3/s/persona)
- Ocupació: 10 m2/persona
- Renovació mínima aproximada: 315 m3/h

MC 9.5 Instal·lació de sanejament

Es preveu modificar únicament la instal·lació d'aigües pluvials.

La instal·lació d'evacuació d'aigües recull de forma separativa les aigües residuals i les pluvials de l'edifici, conduint-les a la xarxa separativa municipal i evitant l'entrada dels gasos de la instal·lació als locals amb la col·locació de sifons hidràulics.

La instal·lació es dissenya de forma que garanteixi les exigències bàsiques HS-5 del CTE i d'altres reglamentacions en quant a:

- ventilació
- traçat
- dimensionat
- manteniment

El seu disseny, dimensionat i execució garantiran les exigències bàsiques HS-5 mitjançant el compliment del CTE (R.D. 314/2006) DB HS-5 "Evacuació d'aigües", les especificacions fixades pel D. 21/2006 d'Ecoeficiència, així com les especificacions del "Reglament dels Serveis Públics de Sanejament" (D. 130/2003).

El traçat, característiques i dimensionat s'indica als plànols.

Disseny i posada en obra

Les xarxes separatives d'evacuació d'aigües pluvials i d'aigües residuals de l'edifici connectaran a la xarxa de clavegueram urbà que també és separativa.

L'abocament d'aigües pluvials es farà pel carrer, disposant-se el corresponent sifó general previ al clavegueró.

Elements de la instal·lació de la xarxa d'aigües pluvials

La teulada disposa de canalons d'alumini. Per la façana Nord, cada un d'aquests canalons disposa d'un baixant a l'extrem. Aquests baixants actualment desaigüen directament sobre la terrassa 3. Caldrà empalmar-los a nous baixants de PVC, de 110mm de diàmetre, situats a la Planta Semisoterrani. A més, es situarà un nou baixant al centre de la coberta, d'alumini 100mm de diàmetre, per reduir la quantitat d'aigua que baixa per cada un dels baixants existents.

Tots els baixants es connectaran a un nou col·lector de PVC, de 160mm de diàmetre, situat enterrat a la planta semisoterrani, que discorre fins a una arqueta de registre situada al lateral de l'edifici, i des d'aquesta, s'empalmarà al col·lector existent que arriba al carrer

Es disposaran registres a peu de baixant, canvis de direcció i entroncaments en els col·lectors. El sifó general registrable que es col·locarà previ a la connexió al clavegueró de la xarxa urbana.

Materials i equips

Les canalitzacions es construiran amb un sistema de tub de PVC sèrie B per als baixants, petita evacuació i ventilació; i tub de PVC a pressió per als col·lectors horitzontals. Les unions i elements especials es resolen amb peces de PVC del mateix sistema amb unions encolades i amb junta de goma en trams de baixants i col·lectors.

Els registres es faran amb peces especials de tub de PVC i tap roscat i seran accessibles directament des de l'aparcament.

Dimensionat

Els diàmetres de les canonades seran els adients per a transportar els cabals previsibles en condicions segures. Mai no es reduirà el diàmetre en sentit d'evacuació de les aigües.

MC 9.6 Instal·lacions de protecció contra incendi

La dotació de les instal·lacions, la seva descripció així com les exigències que ha de satisfer han quedat especificades a la Memòria Descriptiva (apartat MD 3.3 "Seguretat en cas d'incendi").

El disseny, l'execució i les característiques del seus materials, components i equips compliran allò que estableix el "Reglament d'instal·lacions de Protecció contra incendis", RIPCI, en les seves disposicions complementàries i en qualsevol altra documentació específica que li sigui d'aplicació.

Les instal·lacions manuals (extintors) disposaran d'enllumenat d'emergència i rètols de senyalització.

A continuació s'exposen les principals característiques de les instal·lacions. La ubicació dels elements i dels components corresponents s'indica en els plànols.

Extintors portàtils

Es disposarà d'**extintors portàtils** de les següents característiques:

- **Extintors portàtils Pols AB**: Un d'eficàcia 21A-113B, a 15m de recorregut a cada planta, com a màxim, des de tot origen d'evacuació. Així doncs, en situarem un a la planta baixa, a l'habitació 3-4 de la Casa Museu, i un a la planta semisoterrani, a l'àmbit entremig.

- **Extintors portàtils CO2**: Situats a cada un dels subquadres elèctrics. Així, en situarem un a l'entrada de la Casa Museu, i un a l'escaperoom, i a més, un a la Sala polivalent de la Fundació.

Es col·locaran sobre suports verticals de manera que la part superior de l'extintor quedi, com a màxim, a 1,70 m del terra.

Disposaran de senyalització fotoluminiscent segons UNE 23035-1,2 i 4:2003 amb rètols de 210 x 210 mm i seran visibles en cas de fallada de l'enllumenat general amb l'enllumenat d'emergència.

Sirena d'alarma i sistema de detecció incendis

La solució adoptada en aquest apartat consisteix en connectar el nou sistema de detecció d'incendis de l'edifici de la Casa Museu al sistema de detecció d'incendis existent a la zona de la Fundació. La central de detecció d'incendis de l'edifici de la Fundació és una central analògica. La central disposa de 4 zones per a targetes de llaços o repetidors. En l'actualitat, la central disposa de 3 zones ocupades amb elements connectats en cadascun. Cada llaç correspon a una planta del edifici de la Fundació. Actualment la central analògica de detecció d'incendis de l'edifici de la Fundació es troba en planta baixa a la sala Instal·lacions del RAC-magatzem (veure plànol nº7.3.2).

En aquest projecte es preveu realitzar els següents treballs:

- Identificació i marcatge de línies a central
- Desmuntatge de central d'incendis
- Connexió de les noves línies i nous elements a central
- Posada en servei i proves

Tota la instal·lació serà superficial amb tub de PVC o canaleta de PVC, excepte en les sales on es disposi de cel ras registrable (veure plànols), on s'utilitzarà tub corrugat reforçat. Els detectors, en general, seran del tipus òptic amb cobertura mínima de 60m2. Els polsadors s'instal·laran de manera que no hi hagi cap zona a menys de 25mts d'un polsador. En els banys no s'instal·laran detectors ja que es considera que no hi ha risc d'inici d'incendis. A cada planta s'instal·larà una sirena interior. En els plànols es senyalitzen els passos previstos de les canalitzacions. Actualment hi ha una sirena instal·lada a la planta primera, per tant ja disposem de conductor de llaç connectat a la central. Les instal·lacions podran començar a partir d'aquests conductors.

MC 9.7 Instal·lació de transport

Instal·lació de salvaescales

Es col·locarà una nova plataforma salvaescales al segon tram de l'escala 10. Es buscarà el model Delta de Liftconfort, o similar. Aquest model és el del salvaescales existent al primer tram de l'escala 10, i es pretén ubicar-ne un de igual o similar a l'altra banda.

El salvaescales permet un grau d'inclinació de 15º a 45º, amb una velocitat de 0,1 m/s. El motor té una potència de 0,5 kW i està alimentat per piles. El carregador té un voltatge de 230V. Disposa d'un control radioconductor.

El color de recobriment de la plataforma serà RAL 7035. Els rails seran d'acer inoxidable o bé RAL 9007.

MC 9.8 Instal·lació de manteniment

Passera de manteniment

Es farà passera de manteniment amb quatre bigues IPE 200 encastades als murs de façana. Es farà un reblert de recolzaments estructurals, amb morter sense retracció de ciment i sorra.

Sobre les bigues es col·locarà una malla de planxa acer galvanitzat expandit romboidal, d'1 mm de gruix, amb una àrea perforada de 50 a 60 %, diagonal llarga de 30 a 40 mm, diagonal curta de 10 a 20 mm i amplària del nervi d'1 a 1.5 mm.

Per seguretat, es col·locarà una Barana d'alumini lacat de seguretat prefabricada, amb muntants i travessers, de 100 a 120 cm d'alçària, a tots els contorns.

MC 9.9 Instal·lació de sistemes de seguretat

Càmeres de videovigilància

Es preveu instal·lar 13 càmeres de videovigilància a tot el conjunt de l'edifici

Materials i equips

- 12 càmeres DOMO IP
- 1 càmera Bullet IP
- 1 Monitor TFT de 19 pulzades
- 6 caixes estanques
- 1 Disc Dur SATA de seguretat de 8 TB per a DVR
- 1 Videogravador NVR
- 2 Switch Ramngo Temp Extendida
- 1 Mòdul SFP

Tot conectat amb els canals, cables i tubs adequats.

Sistema d'alarma

S'ampliarà el sistema d'alarma que actualment existeix a la Fundació.

Materials i equips

- 6 detectors DT
- 1 mòdul expansor de 16 zones cablejades convencionals per a Proguard, que permet ampliar el número de zones cablejades connectades al sistema d'intrusió

Tot conectat amb els canals, cables i tubs adequats.

MC 9.10 Instal·lació d'imatge i so

Instal·lació d'imatge

S'instal·laran pantalles digitals, pantalles tàctils, projector i tauletes digitals, que es repartiran per totes les estances de la casa. Tot el sistema d'imatge es controlarà des d'un ordinador central.

Materials i equips

- 1 Pantalla 50", penjada a la paret, per sala d'exposició de dalt (habitació 3-4)
- 1 Pantalla de 32", penjada a la paret, per despatx de dalt
- 1 Pantalla tàctil de 36", integrada a la paret, a l'entrada de la Casa Museu
- 1 Pantalla tàctil de 32", integrada a la paret, a la sala d'exposició
- 1 Pantalla tàctil de 32", integrada a la paret, a la sala d'exposició de baix (àmbit entremig)
- 1 Pantalla tàctil de 43", integrada a la taula, al menjador
- 1 Pantalla, integrada dins la tele antiga
- 1 Projector encastat al sostre, per sala d'exposició de dalt (habitació 3-4)
- 2 Tauletes digitals amb la app de MMP, per la cuina
- 1 Llibreta *Moleskine* digital, per el despatx de dalt

Instal·lació de so

S'instal·laran auriculars, altaveus direccionals, altaveus a l'exterior per fer sonar la sirena, una campana de so al bany, davant del mirall i una altra sota el projector de la sala d'exposició de dalt. Tot el sistema de so es controlarà des d'un ordinador central.

Materials i equips

- Auriculars per a 7 usuaris
- 1 Altaveu, situat a dins el tocadiscs antic
- 1 Altaveu a l'exterior, per fer sonar l'alarma des de dins
- 1 campana de so, situada al sostre de la sala d'exposicions de dalt
- 1 campana de so, situada al bany

MC 10 Equipaments

Al bany de la Casa Museu, caldrà arrencar la banyera i l'inodor existent al bany i anular la instal·lació de sanejament que els serveix. Caldrà instal·lar les noves peces, similars a les existents originalment. A la cuina, s'haurà de construir de nou l'encimera, reproduint fidedignement la existent originalment.

Cap dels equipaments esmentats haurà de disposar de xarxa de sanejament ni de subministrament d'aigua.

Materials i equips

- 1 inodor de porcellana ceràmica blanca, amb estètica dels anys 50. Cisterna externa penjada, amb tirador de cadena.
- 1 pica amb peu de porcellana ceràmica blanca, amb estètica dels anys 50. Amb una aixeta i dos manetes reguladores
- 1 banyera amb repisa de porcellana ceràmica blanca. Mides aproximades de 100x70cm
- Encimera de la cuina feta d'obra i revestida amb rajola blanca de 15x15cm
- Cuina econòmica de ferro forjat
- Pica de pedra picallada de color grisenc. Amb una aixeta i dues manetes reguladores.

MC 11 Jardineria

Actuacions a dur a terme:

- Es trasplantarà l'arbre situat a la terrassa 4, situat davant la porta, per tal de facilitar la col·locació del paviment d'aquesta terrassa. L'arbre es situarà de nou a la zona de jardí.
- Es plantarà un roser a la terrassa 2
- A la zona lateral i a la zona jardí, a la terrassa 1 i 2: Recrescut amb terra vegetal de jardineria de categoria mitja, amb una conductivitat elèctrica menor d'1,2 dS/m
- A la zona lateral i a la zona jardí i a la terrassa 1: Sembra de barreja de llavors per a gespa tipus Standard C3 segons NTJ 07N, amb mitjans manuals

MA MEMÒRIA ANNEXES

MA 01 Normativa Aplicable

Relació de la normativa d'edificació d'aplicació al projecte i que s'ha tingut en compte en el desenvolupament del mateix, per a la justificació dels requisits bàsics de l'edificació.

MA 02 Fitxes Justificatives

MA 01 SUA Seguretat Utilització i Accessibilitat

Justificació del D.135/1995, i del CTE DB SUA Compliment Seguretat d'Utilització i accessibilitat, i SUA 8 instal·lació de protecció als llamps

MA 02 SI incendis

Justificació CTE DB SI per donar compliment a les exigències de Seguretat en Cas d'Incendi

MA 03 SU8 Instal·lació de protecció de llamp

Justificació CTE DB SUA 8 instal·lació de protecció als llamps

MA 04 HE1 Limitació de demanda energètica

Justificació CTE DB HE per donar compliment paràmetres per al compliment de les exigències d'estalvi d'energia

MA 05 HE2-RITE Rendiment de les instal·lacions tèrmiques

Justificació del compliment del Reglament d'instal·lacions tèrmiques en els edificis RITE i justificació CTE DB HE2

MA 03 Estudi de gestió de residus

MA 04 Instruccions d'ús i manteniment

MA 05 Control de Qualitat

MA 06 Càlcul de Càrregues tèrmiques

maig 2018

El Decret 462/1971 del *Ministerio de la Vivienda* (BOE: 24/3/71): *"Normas sobre redacción de proyectos y dirección de obras de edificación"*, estableix que en la memòria i en el plec de prescripcions tècniques particulars de qualsevol projecte d'edificació es faci constar expressament l'observança de les *normas de la presidencia del gobierno i les del ministerio de la vivienda* sobre la construcció vigents.

És per això convenient que en la memòria figuri un paràgraf que faci al·lusió a l'esmentat decret i especifiqui que en el projecte s'han observat les normes vigents aplicables sobre construcció.

Així mateix, en el plec de prescripcions tècniques particulars s'inclourà una relació de les normes vigents aplicables sobre construcció i es remarcarà que en l'execució de l'obra s'observaran les mateixes.

El marc normatiu actual de l'edificació es basa en la Llei d'Ordenació de l'Edificació, que es desplega amb el Codi tècnic de l'Edificació, CTE, i es complementa amb la resta de reglaments i disposicions d'àmbit estatal, autonòmic i local. També, cal tenir present que, en molts casos, el text legal remet a altres normes, com UNE-EN, UNE, CEI, CEN.

Paral·lelament, per garantir les exigències de qualitat de l'edificació, les característiques tècniques dels productes, equips i sistemes que s'incorporin amb caràcter permanent als edificis, hauran de dur el marcatge CE, de conformitat amb la Directiva 89/106/CEE de productes de construcció, i els Decrets i normes harmonitzades que la despleguen.

En aquest document d'ajuda la normativa tècnica s'ha estructurat en relació als capítols del projecte per facilitar la seva aplicació. S'ordena en aspectes generals, requisits generals de l'edifici, sistemes constructius i, finalment, documentació complementària del projecte com la certificació energètica o el control de qualitat. S'identifica en color negre la normativa d'àmbit estatal, en color vermell la normativa de l'àmbit català i en color blau es preveuen les possibles ordenances i disposicions municipals.

Aquesta relació de normativa tècnica té caràcter genèric i caldrà adequar-la i completar-la en cada projecte en funció del seu abast i dels usos previstos.

Nota:

Color negre: legislació d'àmbit estatal
Color granate: legislació d'àmbit autonòmic
Color blau: legislació d'àmbit municipal

oct

Normativa tècnica general d'Edificació

Normativa tècnica general d'Edificació

Aspectes generals

Ley de Ordenación de la Edificación, LOE

Ley 38/1999 (BOE: 06/11/99),modificació: Ley 52/2002,(BOE 31/12/02). Modificada pels Pressupostos generals de l'estat per a l'any 2003. art. 105 i la Ley 8/2013 (BOE 27/6/2013)

Código Técnico de la Edificación, CTE

RD 314/2006, de 17 de març de 2006 (BOE 28/03/2006) modificat per RD 1371/2007 (BOE 23/10/2007), Orden VIV 984/2009 (BOE 23/4/2009) i les seves correccions d'errades (BOE 20/12/2007 i 25/1/2008). RD 173/10 pel que es modifica el Codi tècnic de l'edificació, en matèria d'accessibilitat i no discriminació a persones con discapacitat. (BOE 11.03.10), la Ley 8/2013 (BOE 27/6/2013) i la Orden FOM/ 1635/2013, d'actualització del DB HE (BOE 12/09/2013) amb correcció d'errades (BOE 08/11/2013)

Desarrollo de la Directiva 89/106/CEE de productos de la construcción

RD 1630/1992 modificat pel RD 1328/1995. *(marcatge CE dels productes, equips i sistemes)*

Normas para la redacción de proyectos y dirección de obras de edificación

D 462/1971 (BOE: 24/3/71)modificat pel RD 129/85 (BOE: 7/2/85)

Normas sobre el libro de Ordenes y asistencias en obras de edificación

O 9/6/1971 (BOE: 17/6/71) correcció d'errors (BOE: 6/7/71) modificada per l'O. 14/6/71(BOE: 24/7/91)

Certificado final de dirección de obras

D 462/1971 (BOE: 24/3/71)

REQUISITS BÀSICS DE QUALITAT DE L'EDIFICACIÓ

Ús de l'edifici

Habitatge

Llei de l'habitatge

Llei 18/2007 (DOGC: 9/1/2008) i correcció errades (DOGC 7/2/2008)

Condicions mínimes d'habitabilitat dels habitatges i la cèdula d'habitabilitat

D 141/2012 (DOGC 2/11/2012). Incorpora condicions d'accessibilitat per als edificis d'habitatge, tant elements comuns com a l'interior de l'habitatge.

Acreditació de determinats requisits prèviament a l'inici de la construcció dels habitatges

D 282/91 (DOGC:15/01/92) Requisits documentals per iniciar les obres.

Llocs de treball

Disposiciones mínimas de seguridad y salud en los lugares de trabajo

RD 486/1997, de 14 d'abril (BOE: 24/04/97). Modifica i deroga alguns capítols de la "Ordenanza de Seguridad y Higiene en el trabajo". (O. 09/03/1971)

Protección de la salud y la seguridad de los trabajadores contra los riesgos relacionados con la exposición a campos electromagnéticos

RD 299/2016, de 22 de julio (BOE: 29/7/2016)

Altres usos

Segons reglamentacions específiques

Accessibilitat

Condiciones básicas de accesibilidad y no discriminación de las personas con discapacidad para el acceso y utilización de los espacios públicos urbanizados y edificaciones

RD 505/2007 (BOE 113 de l'11/5/2007). Desarrollo de la LIONDAU, Ley de Igualdad de oportunidades y no discriminación y acceso universal.

CTE Part I Exigències bàsiques de seguretat d'utilització i accessibilitat, SUA

CTE DB Document Bàsic SUA Seguretat d'utilització i accessibilitat

RD 314/2006 (BOE 28/03/2006) i les seves modificacions

Llei d'accessibilitat

Llei 13/2014 (DOGC 4/11/2014)

Codi d'accessibilitat de Catalunya, de desplegament de la Llei 20/91

D 135/95 (DOGC 24/3/95)

Seguretat estructural

CTE Part I Exigències bàsiques de Seguretat Estructural, SE

CTE DB SE Document Bàsic Seguretat Estructural, Bases de càlcul

CTE DB SE AE Document Bàsic Accions a l'edificació

RD 314/2006 (BOE 28/03/2006) i les seves modificacions

Seguretat en cas d'incendi

CTE Part I Exigències bàsiques de seguretat en cas d'incendi, SI

CTE DB SI Document Bàsic Seguretat en cas d'Incendi

RD 314/2006 (BOE 28/03/2006) i les seves modificacions

CTE DB SI Document Bàsic Seguretat en cas d'Incendi

Reglamento de seguridad en caso de incendios en establecimientos industriales, RSCIEI

RD 2267/2004, (BOE: 17/12/2004)

Prevenció i seguretat en matèria d'incendis en establiments, activitats, infraestructures i edificis.

Llei 3/2010 del 18 de febrer (**DOGC**: 10.03.10), *entra en vigor 10.05.10.*

Instruccions tècniques complementàries, SPs (DOGC 26/10/2012)

Ordenança Municipal de protecció en cas d'incendi de Barcelona, OMCPI 2008 (només per projectes a Barcelona)

Seguretat d'utilització i accessibilitat

CTE Part I Exigències bàsiques de seguretat d'utilització i accessibilitat, SUA

CTE DB SUA Document Bàsic Seguretat d'Utilització i Accessibilitat

- **SUA-1 Seguretat enfront al risc de caigudes**
- **SUA-2 Seguretat enfront al risc d'impacte o enganxades**
- **SUA-3 Seguretat enfront al risc "d'aprisionament"**
- **SUA-5 Seguretat enfront al risc causat per situacions d'alta ocupació**
- **SUA-6 Seguretat enfront al risc d'ofegament**
- **SUA-7 Seguretat enfront al risc causat per vehicles en moviment**
- **SUA-8 Seguretat enfront al risc causat pel llamp**
- **SUA-9 Accessibilitat**

RD 314/2006 (BOE 28/03/2006) i les seves modificacions

Salubritat

CTE Part I Exigències bàsiques d'Habitabilitat Salubritat, HS

CTE DB HS Document Bàsic Salubritat

- **HS 1 Protecció enfront de la humitat**
- **HS 2 Recollida i evacuació de residus**
- **HS 3 Qualitat de l'aire interior**
- **HS 4 Subministrament d'aigua**
- **HS 5 Evacuació d'aigües**

RD 314/2006 (BOE 28/03/2006) i les seves modificacions

Es regula l'adopció de criteris ambientals i d'ecoeficiència en els edificis

D 21/2006 (DOGC: 16/02/2006) I D 111/2009 (DOGC:16/7/2009)

Protecció enfront del soroll

CTE Part I Exigències bàsiques d'Habitabilitat Protecció davant del soroll, HR

CTE DB HR Document Bàsic Protecció davant del soroll

RD 314/2006 (BOE 28/03/2006) i les seves modificacions

Ley del ruido

Ley 37/2003 (BOE 276, 18.11.2003)

Zonificación acústica, objetivos de calidad y emisiones acústicas

RD 1367/2007 (BOE 23/10/2007)

Llei de protecció contra la contaminació acústica

Llei 16/2002 (DOGC 3675, 11.07.2002)

Reglament de la Llei 16/2002 de protecció contra la contaminació acústica

Decret 176/2009 (DOGC 5506, 16.11.2009)

Es regula l'adopció de criteris ambientals i d'ecoeficiència en els edificis

D 21/2006 (DOGC: 16/02/2006) i D 111/2009 (DOGC:16/7/2009)

Ordenances municipals

Estalvi d'energia

CTE Part I Exigències bàsiques d'estalvi d'energia, HE

CTE DB HE Document Bàsic Estalvi d'Energia

- **HE-0 Limitació del consum energètic**
- **HE-1 Limitació de la demanda energètica**
- **HE-2 Rendiment de les Instal·lacions Tèrmiques**
- **HE-3 Eficiència energètica de les instal·lacions d'il·luminació**
- **HE-4 Contribució solar mínima d'aigua calenta sanitària**
- **HE-5 Contribució fotovoltaica mínima d'energia elèctrica**

RD 314/2006 (BOE 28/03/2006) i les seves modificacions. Actualització DB HE: Orden FOM/ 1635/2013, (BOE 12/09/2013) amb correcció d'errades (BOE 08/11/2013)

Es regula l'adopció de criteris ambientals i d'ecoeficiència en els edificis

D 21/2006 (DOGC: 16/02/2006) i D 111/2009 (DOGC:16/7/2009)

NORMATIVA DELS SISTEMES CONSTRUCTIUS DE L'EDIFICI

Sistemes estructurals

CTE DB SE Document Bàsic Seguretat Estructural, Bases de càlcul

CTE DB SE AE Document Bàsic Accions a l'edificació

CTE DB SE C Document Bàsic Fonaments

CTE DB SE A Document Bàsic Acer

CTE DB SE M Document Bàsic Fusta

CTE DB SE F Document Bàsic Fàbrica

CTE DB SI 6 Resistència al foc de l'estructura i Annexes C, D, E, F

RD 314/2006 (BOE 28/03/2006) i les seves modificacions.

NCSE-02 Norma de Construcción Sismorresistente. Parte general y edificación

RD 997/2002, de 27 de setembre (BOE: 11/10/02)

EHE-08 Instrucción de hormigón estructural

RD 1247/2008 , de 18 de juliol (BOE 22/08/2008)

Instrucció d'Acer Estructural EAE

RD 751/2011 (BOE 23/6/2011)
El RD especifica que el seu àmbit d'aplicació és per a totes les estructures i elements d'acer estructural, tant d'edificació com d'enginyeria civil i que en obres d'edificació es pot fer servir indistintament aquesta Instrucció i el DB SE-A Acer del Codi Tècnic de l'Edificació.

NRE-AEOR-93 Norma reglamentària d'edificació sobre accions en l'edificació en les obres de rehabilitació estructural dels sostres d'edificis d'habitatges

O 18/1/94 (DOGC: 28/1/94)

Sistemes constructius

CTE DB HS 1 Protecció enfront de la humitat

CTE DB HR Protecció davant del soroll

CTE DB HE 1 Limitació de la demanda energètica

CTE DB SE AE Accions en l'edificació

CTE DB SE F Fàbrica i altres

CTE DB SI Seguretat en cas d'Incendi, SI 1 i SI 2, Annex F

CTE DB SUA Seguretat d'Utilització i Accessibilitat, SUA 1 i SUA 2

RD 314/2006 (BOE 28/03/2006) i les seves modificacions.

Codi d'accessibilitat de Catalunya, de desplegament de la Llei 20/91

D 135/95 (DOGC: 24/3/95)

Es regula l'adopció de criteris ambientals i d'ecoeficiència en els edificis

D 21/2006 (DOGC: 16/02/2006) i D 111/2009 (DOGC:16/7/2009)

Sistema de condicionaments, instal·lacions i serveis

Instal·lacions d'ascensors

Requisitos esenciales de seguridad para la comercialización de ascensores y componentes de seguridad de ascensores

RD 203/2016 (BOE: 25/5/2016)

Reglamento de aparatos elevadores

O 30/6/66 (BOE: 26/7/66)correcció d'errades (BOE: 20/9/66)modificacions (BOE: 28/11/73; 12/11/75; 10/8/76; 13/3/81; 21/4/81; 25/11/81)

Reglamento de aparatos de elevación y su manutención. Instrucciones Técnicas Complementarias

RD 2291/85 (BOE: 11/12/85)regulació de l'aplicació (DOGC: 19/1/87)modificacions (DOGC: 7/2/90). Derogat pel RD 1314/1997, excepte els articles 10, 11, 12, 13, 14, 15, 19 i 23.

Instrucción Técnica Complementaria AEM 1 "Ascensores" del Reglamento de aparatos de elevación y manutención,

RD 88/2013 (BOE 22/2/2013)

Prescripciones Técnicas no previstas a la ITC-MIE-AEM-1 del Reglamento de Aparatos de Elevación y Manutención

Resolución 27/04/92 (BOE: 15/05/92)

Condiciones técnicas mínimas exigibles a los ascensores y normas para realizar las inspecciones periódicas

O. 31/03/81 (BOE: 20/04/81)

Se autoriza la instalación de ascensores sin cuarto de máquinas

Resolución 3/4/97 (BOE: 23/4/97) correcció d'errors (BOE: 23/5/97)

Se autoriza la instalación de ascensores con máquinas en foso

Resolución 10/09/98 (BOE: 25/9/98)

Prescripciones para el incremento de la seguridad del parque de ascensores existentes

RD 57/2005 (BOE: 4/2/2005)

Normes per a la comercialització i posada en servei de les màquines

RD 1644/08 de 10 d'octubre (BOE 11.10.08)

Aplicació per entitats d'inspecció i control de condicions tècniques de seguretat i inspecció periòdica

Resolució 22/06/87 (DOGC 20/07/87)

Plataformes elevadores verticals per a ús de persones amb mobilitat reduïda.

Instrucció 6/2006

Aplicació a Catalunya del Reial Decret 88/2013, de 8 de febrer, pel qual s'aprova la Instrucció tècnica complementària AEM 1 "Ascensors" del Reglament d'aparells d'elevació i manutenció, aprovat pel RD 2291/1985, de 8 de novembre

Ordre EMO/254/2013 (DOGC 23/10/2013)

Instal·lacions de recollida i evacuació de residus

CTE DB HS 2 Recollida i evacuació de residus
RD 314/2006 (BOE 28/03/2006) i les seves modificacions

Ordenances municipals

Instal·lacions d'aigua

CTE DB HS 4 Subministrament d'aigua
RD 314/2006 (BOE 28/03/2006) i les seves modificacions.

CTE DB HE 4 Contribució solar mínima d'aigua calenta sanitària
RD 314/2006 (BOE 28/03/2006) i les seves modificacions.

Criterios sanitarios del agua de consumo humano
RD 140/2003 (BOE 21/02/2003) i RD 314/2016 (BOE 30/7/2016)

Criterios higiénico-sanitarios para la prevención y control de la legionelosis.
RD 865/2003 (BOE 18/07/2003)

Reglamento d'equips a pressió. Instruccions tècniques complementàries
RD 2060/2008 (BOE 05/02/2009)

Es regula l'adopció de criteris ambientals i d'ecoeficiència en els edificis
D 21/2006 (DOGC 16/02/2006) I D111/2009 (DOGC:16/7/2009)

Condicions higienicosanitàries per a la prevenció i el control de la legionel·losi
D 352/2004 (DOGC 29/07/2004)

Mesures de foment per a l'estalvi d'aigua en determinats edificis i habitatges (d'aplicació obligatòria als edificis destinats a serveis públics de la Generalitat de Catalunya, així com en els habitatges finançats amb ajuts atorgats o gestionats per la Generalitat de Catalunya)
D 202/98 (DOGC 06/08/98)

Ordenances municipals

Instal·lacions d'evacuació

CTE DB HS 5 Evacuació d'aigües
RD 314/2006 (BOE 28/03/2006) i les seves modificacions

Es regula l'adopció de criteris ambientals i d'ecoeficiència en els edificis
D 21/2006 (DOGC 16/02/2006) I D111/2009 (DOGC16/7/2009)

Ordenances municipals

Instal·lacions tèrmiques

CTE DB HE 2 Rendiment de les Instal·lacions Tèrmiques (remet al RITE)
RD 314/2006 (BOE 28/03/2006) i les seves modificacions. Actualització DB HE: Orden FOM/ 1635/2013, (BOE 12/09/2013) amb correcció d'errades (BOE 08/11/2013)

RITE Reglamento de Instalaciones Térmicas en los Edificios
RD 1027/2008 (BOE: 29/8/2007) i les seves posteriors correccions d'errades i modificacions

Requisitos de diseño ecológico aplicables als productes relacionados con la energia
RD 187/2011 (BOE: 3/3/2011)

Criterios higiénico-sanitarios para la prevención y control de la legionelosis
RD 865/2003 (BOE 18/07/2003)

Reglamento de equipos a presión. Instrucciones técnicas complementarias
RD 2060/2008 (BOE: 05/02/2009)

Condicions higienicosanitàries per a la prevenció i el control de la legionel·losi
D 352/2004 (DOGC 29/07/2004)

Instal·lacions de ventilació

CTE DB HS 3 Calidad del aire interior
RD 314/2006 (BOE 28/03/2006) i les seves modificacions.

RITE Reglamento de Instalaciones Térmicas en los Edificios
RD 1027/2008 (BOE: 29/8/2007 i les seves correccions d'errades (BOE 28/2/2008)

CTE DB SI 3.7 Control de humos
RD 314/2006 (BOE 28/03/2006) i les seves modificacions.

Reglamento de seguridad en caso de incendios en establecimientos industriales, RSCIEI
RD 2267/2004, (BOE: 17/12/2004)

Instal·lacions de combustibles

Gas natural i GLP

Reglamento técnico de distribución y utilización de combustibles gaseosos y sus instrucciones técnicas complementarias.
ITC-ICG 03 Instalaciones de almacenamiento de gases licuados del petróleo (GLP) en depósitos fijos
ITC-ICG 06 Instalaciones de almacenamiento de gases licuados del petróleo (GLP) para uso propio
ITC-ICG 07 Instalaciones receptoras de combustibles gaseosos
RD 919/2006 (BOE: 4/9/2006)

Reglamento general del servicio público de gases combustibles
D 2913/1973 (BOE: 21/11/73) modificació (BOE: 21/5/75; 20/2/84), derogat en tot allò que contradiguin o s'oposin al que es disposa al "Reglamento técnico de distribución y utilización de combustibles gaseosos y sus instrucciones técnicas complementarias", aprovat pel RD 919/2006

Reglamento de redes y acometidas de combustibles gaseosos e instrucciones
O 18/11/74 (BOE: 6/12/74) modificació (BOE: 8/11/83; 23/7/84), derogat en tot allò que contradiguin o s'oposin al que es disposa al "Reglamento técnico de distribución y utilización de combustibles gaseosos y sus instrucciones técnicas complementarias", aprovat pel RD 919/2006

Gas-oil

Instrucción Técnica Complementaria MI-IP-03 "Instalaciones Petrolíferas para uso propio"
RD 1523/1999 (BOE: 22/10/1999)

Instal·lacions d'electricitat

REBT Reglamento electrotécnico para baja tensión. Instrucciones Técnicas Complementarias

RD 842/2002 (BOE 18/09/02)

Instrucción Técnica complementaria (ITC) BT 52 "Instalaciones con fines especiales. Infraestructura para la recarga de vehículos eléctricos", del Reglamento electrotécnico de baja tensión, y se modifican otras instrucciones técnicas complementarias del mismo.

RD 1053/2014 (BOE 31/12/2014)

CTE DB HE-5 Contribució fotovoltaica mínima d'energia elèctrica

RD 314/2006 (BOE 28/03/2006) i les seves modificacions.

Actividades de transporte, distribución, comercialización, suministro y procedimientos de autorización de instalaciones de energía eléctrica

RD 1955/2000 (BOE: 27/12/2000). Obligació de centre de transformació, distàncies línies elèctriques

Reglamento de condiciones técnicas y garantías de seguridad en líneas eléctricas de alta tensión y sus instrucciones técnicas complementarias, ITC-LAT 01 a 09

RD 223/2008 (BOE: 19/3/2008).

Reglamento sobre condiciones técnicas y garantías de seguridad en centrales eléctricas y centros de transformación

RD 337/2014 (BOE: 9/6/2014)

Normas sobre ventilación y acceso de ciertos centros de transformación

Resolució 19/6/1984 (BOE: 26/6/84)

Conexión a red de instalaciones de producción de energía eléctrica de pequeña potencia

RD 1699/2011 (BOE: 8/12/2011)

Procediment administratiu aplicable a les instal·lacions solars fotovoltaiques connectades a la xarxa elèctrica

D 352/2001, de 18 de setembre (DOGC 02.01.02)

Normes Tècniques particulars de FECSA-ENDESA relatives a les instal·lacions de xarxa i a les instal·lacions d'enllaç

Resolució ECF/4548/2006 (DOGC 22/2/2007)

Procediment a seguir en les inspeccions a realitzar pels organismes de control que afecten a les instal·lacions en ús no inscrites al Registre d'instal·lacions tècniques de seguretat industrial de Catalunya (RITSIC)

Instrucció 1/2015, de 12 de març de la Direcció General d'Energia i Mines

Certificat sobre compliment de les distàncies reglamentàries d'obres i construccions a línies elèctriques

Resolució 4/11/1988 (DOGC 30/11/1988)

Condicions i procediment a seguir per fer modificacions en instal·lacions d'enllaç elèctriques de baixa tensió

Instrucció 3/2014, de 20 de març, de la Direcció General d'Energia i Mines

Instal·lacions d'il·luminació

CTE DB HE-3 Eficiencia energética de las instalaciones de iluminación

RD 314/2006 (BOE 28/03/2006) i les seves modificacions. Actualització DB HE: Orden FOM/ 1635/2013, (BOE 12/09/2013) amb correcció d'errades (BOE 08/11/2013)

CTE DB SUA-4 Seguretat enfront al risc causat per il·luminació inadequada

RD 314/2006 (BOE 28/03/2006) i les seves modificacions.

REBT ITC-28 Instal·lacions en locals de pública concurrència

RD 842/2002 (BOE 18/09/02)

Llei d'ordenació ambiental de l'enllumenament per a la protecció del medi nocturn

Llei 6/2001 (DOGC 12/6/2001) i les seves modificació

Instal·lacions de telecomunicacions

Infraestructuras comunes en los edificios para el acceso a los servicios de telecomunicación

RD Ley 1/98 de 27 de febrero (BOE: 28/02/98); modificació Ley 10/2005 (BOE 15/06/2005); modificació Ley 38/99 (BOE 6/11/99).

Reglamento regulador de las infraestructuras comunes de telecomunicaciones para el acceso a los servicios de telecomunicación en el interior de las edificaciones

RD 346/2011 (BOE 1/04/2011)

Orden CTE/1296/2003, por la que se desarrolla el reglamento regulador de las infraestructuras comunes de telecomunicaciones para el acceso a los servicios de telecomunicación en el interior de las edificaciones, aprobado por el RD 346/2011

ITC/1644/2011, de 10 de juny. (BOE 16/6/2011)

Procedimiento a seguir en las instalaciones colectivas de recepción de televisión en el proceso de su adecuación para la recepción de TDT y se modifican determinados aspectos administrativos y técnicos de las infraestructuras comunes de telecomunicación en el interior de los edificios

Ordre ITC/1077/2006 (BOE: 13/4/2006)

Instal·lacions de protecció contra incendis

RIPCI Reglamento de Instalaciones de Protección Contra Incendios

RD 513/2017 (BOE 12/6/2017)

Normas de procedimiento y desarrollo del RD 1942/93 y es revisa el Anejo y sus apéndices

O 16.04.98 (BOE: 20.04.98)

CTE DB SI 4 Instal·lacions de protecció en cas d'incendi

RD 314/2006 (BOE 28/03/2006) i les seves modificacions.

Reglamento de seguridad en caso de incendios en establecimientos industriales, RSCIEI

RD 2267/2004, (BOE: 17/12/2004)

Instal·lacions de protecció al llamp

CTE DB SUA-8 i Annex B Seguretat enfront al risc causat per l'acció del llamp

RD 314/2006 (BOE 28/03/2006) i les seves modificacions.

Certificació energètica dels edificis

Procedimiento Básico para la certificación energética de los edificios

Real Decreto 235/2013 (BOE 13/4/2013)

Control de qualitat

Marc general

Código Técnico de la Edificación, CTE

RD 314/2006 (BOE 28/03/2006) i les seves modificacions. Actualització DB HE: Orden FOM/ 1635/2013, (BOE 12/09/2013) amb correcció d'errades (BOE 08/11/2013)

EHE-08 Instrucción de hormigón estructural. Capítulo 8. Control

RD 1247/2008 , de 18 de julio (BOE 22/08/2008)

Control de qualitat en l'edificació d'habitatges

D 375/1988 (DOGC: 28/12/88) correcció d'errades (DOGC: 24/2/89) desplegament (DOGC: 24/2/89, 11/10/89, 22/6/92 i 12/9/94)

Normatives de productes, equips i sistemes (no exhaustiu)

Disposiciones para la libre circulación de los productos de construcción

RD 1630/1992, de 29 de desembre, de transposición de la Directiva 89/106/CEE, modificat pel RD 1329/1995.

Clasificación de los productos de construcción y de los elementos constructivos en función de sus propiedades de reacción y de resistencia frente al fuego

RD 842/2013 (BOE: 23/11/2013)

Actualización de las fichas de autorización de uso de sistemas de forjados

R 30/1/1997 (BOE: 6/3/97). *Sempre que no hagin de disposar de marcatge CE, segons estableix l'EHE-08.*

UC-85 recomanacions sobre l'ús de cendres volants en el formigó

O 12/4/1985 (DOGC: 3/5/85)

RC-16 Instrucción para la recepción de cementos

RD 256/2016 (BOE: 25/6/2016)

Criteris d'utilització en l'obra pública de determinats productes utilitzats en l'edificació

R 22/6/1998 (DOGC 3/8/98)

Gestió de residus de construcció i enderrocs

Text refós de la Llei reguladora dels residus

Decret Legislatiu 1/2009, de 21 de juliol (DOGC 28/7/2009)

Regulador de la producción y gestión de los residuos de construcción y demolición

RD 105/2008, d'1 de febrer (BOE 13/02/2008)

Programa de gestió de residus de la construcció de Catalunya (PROGROC), es regula la producció i gestió de residus de la construcció i demolició, i el cànon sobre la deposició controlada dels residus de la construcció.

D 89/2010, 26 juliol, (DOGC 6/07/2010)

Programa de Prevención y Gestión de Residus y Recursos de Catalunya (PRECAT 20)

RD 2010/2018, del 6 d'abril (BOE 16/4/2018)

Operaciones de valorización y eliminación de residuos y la lista europea de residuos

O MAM/304/2002, de 8 febrer (BOE 16/3/2002)

Residuos y suelos contaminados

Llei 22/2011 , de 28 de juliol (BOE 29/7/2011)

Llibre de l'edifici

Ley de Ordenación de la Edificación, LOE

Llei 38/1999 (BOE 06/11/99); Modificació: Llei 52/2002,(BOE 31/12/02); Modificació pels Pressupostos generals de l'estat per a l'any 2003. art. 105

Código Técnico de la Edificación, CTE

RD 314/2006 (BOE 28/03/2006) i les seves modificacions

Llibre de l'edifici per edificis d'habitatge

D 67/2015 (DOGC 7/8/2015)

D. 135/1995 Codi d'accessibilitat

CTE DB SUA: SUA-9 Accessibilitat

ACCESSIBILITAT EXTERIOR

Comunicació de l'edificació amb:
- via pública
- zones comunes ext, elements annexos.

EDIFICIS D'ÚS NO HABITATGE

Edificis o establiments d'ús públic:

→ **Itinerari adaptat o practicable** ☐
* segons ús de l'edifici → taula d'usos públics

Edificis o establiments d'ús privat:

→ **Itinerari practicable** ☐
* edificis ≥ PB + 2PP
* edificis amb obligatorietat de col·locació d'ascensor

→ **Itinerari adaptat** ☐
* edificis amb habitatges adaptats

EDIFICIS D'ÚS NO HABITATGE

→ **Itinerari accessible** per a **tots els edificis** ☑
(s'exclouen els habitatges unifamiliars aïllats i adossats sense elements comuns)

ACCESSIBILITAT VERTICAL

Mobilitat entre plantes (**necessitat d'ascensor** o previsió del mateix)

Comunicació de les entitats amb:
- planta accés (via pública)
- espais, instal·lacions i dependències d'ús comunitari

EDIFICIS D'ÚS NO HABITATGE

Edificis o establiments d'ús públic:

→ **Itinerari adaptat o practicable** ☐
* segons ús de l'edifici → taula d'usos públics

Edificis o establiments d'ús privat:

→ **Itinerari practicable:** ☐
* edificis ≥ PB + 2PP que no disposin d'ascensor
* edificis amb obligatorietat de col·locació d'ascensor
* aparcaments > 40places

EDIFICIS D'ÚS NO HABITATGE

→ **Itinerari accessible** amb **ascensor accessible** o rampa accessible, en els següents supòsits: ☐
* edificis > PB + 2PP
* edificis / establiments amb Su > 200 m² (exclosa planta accés)
* plantes amb zones d'ús públic amb Su > 100 m²
* plantes amb elements accessibles

ACCESSIBILITAT HORITZONTAL

Mobilitat **en una mateixa planta**

Comunicació punt d'accés a la planta amb:
- les entitats o espais
- instal·lacions i dependències d'ús comunitari

EDIFICIS D'ÚS NO HABITATGE

Edificis o establiments d'ús públic:

→ **Itinerari adaptat o practicable** que comuniqui el punt d'accés de la planta amb: ☐
* elements adaptats → taula d'usos públics

Edificis o establiments d'ús privat:

→ **Itinerari practicable** que comuniqui el punt d'accés de la planta amb: ☐
* entitats o espais
* dependències d'ús comunitari

EDIFICIS D'ÚS NO HABITATGE

→ **Itinerari accessible** que comuniqui el punt d'accés de la planta amb: ☑
* zones d'ús públic
* origen d'evacuació de les zones d'ús privat
* tots els elements accessibles

Justificació de l'accessibilitat a l'edificació Ús públic i ús privat (no habitatge) DB SUA / D135/95

Itineraris

	ADAPTAT (D.135/1995) ☐	ACCESSIBLE (DB SUA) ☑	PRACTICABLE (D.135/1995) ☐
PARÀMETRES GENERALS	- **Amplada:** ≥ 0,90 m - **Alçada:** ≥ 2,10 m, lliure d'obstacles en tot el seu recorregut - **Canvis de direcció**: l'amplada de pas ha de permetre inscriure un ∅1,20 m - **Espai lliure de gir** a cada planta on es pugui inscriure un cercle de ∅1,50m. - **Paviment:** és no lliscant ☐	- **Amplada:** ≥ 1,20 m ☑ S'admet estretaments puntuals: A ≥ 1,00m per a longitud ≤0,50m i separat 0,65m de canvis direcció /forats de pas - **Alçada:** ≥ 2,20 m en general (2,10m per a ús restringit) ☑ - **Canvis de direcció:** no es contempla (amplada pas 1,20 m) - **Espai de gir:** ∅ ≥ 1,50 m (lliure d'obstacles) ☑ * al vestíbul d'entrada (o portal), * al fons de passadissos de >10m, * davant ascensors accessibles o espai per a previsió - **Paviment:** grau de lliscament segons ús i ubicació (SUA-1) ☐ * no conté elements ni peces soltes (graves i sorres) pelfuts-moquetes: encastats o fixats al terra * sols resistents a la deformació (permeten circulació i arrastrada d'elements pesats, cadires roda, etc, - **Pendent:** ≤ 4% (longitudinal) ☑ ≤ 2% (transversal) - **Senyalització dels itineraris accessibles:** **mitjançant símbol internacional d'accessibilitat, SIA i fletxes direccionals,** si es fa necessari en edificis d'ús privat quan hi hagi varis recorreguts alternatius. ☐ sempre en edificis d'ús públic **amb bandes de senyalització visuals i tàctil** ☐ sempre en edificis d'ús públic per a l'itinerari accessible que comunica la via pública amb els punts d'atenció o "crida" accessibles. (característiques segons SUA-9 2.2)	- **Amplada:** ≥ 0,90 m - **Alçada:** ≥ 2,10 m, lliure d'obstacles en tot el seu recorregut - **Canvis de direcció**: l'amplada de pas ha de permetre inscriure un cercle de ∅ 1,20 m.
PORTES garantiran	- **Amplada:** ≥ 0,80 m les portes de 2 o més fulles, una d'elles serà ≥ 0,80 m - **Alçada:** ≥ 2,00 m - **Espai lliure de gir**: a les dues bandes d'una porta es pot inscriure un ∅**1,50** m. (sense ser escombrat per l'obertura de la porta). S'exceptua a l'interior de la cabina de l'ascensor ☐ - **Manetes:** s'accionen mitjançant mecanismes de pressió o palanca. - **Portes de vidre:** ☐ * tindran un sòcol inferior ≥ 0,30m d'alçada, llevat de que el vidre sigui de seguretat. * visualment tindran una franja horitzontal d'amplada ≥ 0,05 m, a 1,50 m d'alçada i amb marcat contrast de color.	- **Amplada:** ≥ 0,80 m (mesurada en el marc i aportada per 1 fulla) (en posició de màx. obertura → amplada lliure de pas reduït el gruix de la fulla ≥ 0,78 m) ☑ - **Alçada:** ≥ 2,00 m ☑ - **Espai de gir:** a les dues bandes d'una porta hi ha un espai horitzontal ∅1,20 m. (sense ser escombrat per l'obertura de la porta) ☑ - **Mecanismes d'obertura i tancament:** ☑ * altura de col·locació : 0,80m ÷ 1,20m * funcionament a pressió o palanca i maniobrables amb una sola ma, o bé són automàtics * distància del mecanisme d'obertura a cantonada ≥0,30m - **Portes de vidre:** ☑ * classificació a impacte, com a mínim, (3 - B/C - 3) * si no disposen d'elements que permetin la seva identificació (portes, marcs) es senyalitzaran segons apartat 1.4 (DB SUA-2)	- **Amplada:** ≥ 0,80 m - **Alçada:** ≥ 2,00 m - **Espai lliure de gir**, a les dues bandes d'una porta es pot inscriure un cercle de ∅ **1,20** m, sense ser escombrat per l'obertura de la porta . (S'exceptua a l'interior de la cabina de l'ascensor) - **Manetes:** s'accionen mitjançant mecanismes de pressió o palanca.
GRAONS	- No hi ha d'haver cap escala ni graó aïllat. - **Accés a l'edifici:** S'admet un desnivell **≤ 2 cm** que s'arrodonirà o s'aixamfranarà el cantell a un màxim de 45º.	- No s'admeten graons ☑	- No inclou cap tram d'escala. - A les dues bandes d'un graó hi ha un espai lliure pla amb una fondària mínima de 1,20 m. L'alçada d'aquest graó és **≤ 14 cm**. - **Accés a l'edifici:** En els **edificis amb obligatorietat d'instal·lació d'ascensor**, només s'admet l'existència d'un graó, d'alçada **≤ 12cm**, a l'entrada de l'edifici.

DECRET 135/1995 "Codi d'accessibilitat" i CTE DB SUA "Seguretat d'utilització i accessibilitat" juliol de 2010 Oficina Consultora Tècnica. COAC

Itineraris

ADAPTAT (D.135/1995) ☐ — ACCESSIBLE (DB SUA) ☑ — PRACTICABLE (D.135/1995) ☐

	ADAPTAT (D.135/1995)	ACCESSIBLE (DB SUA)	PRACTICABLE (D.135/1995)
RAMPES	**- Pendents** **- longitudinal:** ≤ 12% trams < 3m de llargada ≤ 10% trams entre 3 i 10m de llargada ≤ 8% trams > 10m de llargada **- transversal:** S'admet ≤ 2% en rampes exteriors **- Trams:** - La **llargada** de cada tram és ≤ 20 m. - En la **unió de trams** de diferent pendent es col·loquen replans intermedis. - A **l'inici i al final de cada tram** de rampa hi ha un replà de 1,50 m de llargada mínima. ☐ **- Replans:** - Els **replans intermedis** tindran una llargada mínima de 1,50 m en la direcció de circulació. **- Barreres protecció, Passamans i Elements protectors:** - **Baranes:** a **ambdós costats** - **Passamans:** situats a una **alçada** entre 0,90 i 0,95m amb disseny anatòmic (permet adaptar la ma) i amb una **secció** igual o equivalent a la d'un tub rodó de ∅ entre 3 i 5 cm, separat ≥ 4 cm dels paraments verticals. - **Element de protecció lateral**: es disposa longitudinalment amb una alçària ≥ 10 cm per sobre del terra (evitar la sortida accidental de rodes i bastons)	**- Pendents** **- longitudinal:** ≤ 10% trams < 3m de llargada ≤ 8% trams < 6m de llargada 4< p ≤ 6% trams < 9m de llargada ☑ **- transversal:** ≤ 2% **- Trams:** ☑ - **llargada** màxima tram ≤ 9 m. - **amplada** ≥ 1,20m - rectes o amb radi de curvatura ≥ 30m - a **l'inici i al final de cada tram** hi ha una superfície horitzontal ≥ 1,20m de long. en la direcció de la rampa **- Replans:** ☑ - entre **trams d'una mateixa direcció**: amplada ≥ la de la rampa longitud ≥ 1,50 m (mesurada a l'eix) - entre **trams amb canvi de direcció**: l'amplada de la rampa no es reduirà - els passadissos d'amplada < 1,20m i les portes es situen a > 1,50m de l'arrencada d'un tram **- Barreres de protecció, Passamans i Elements protectors:** ☑ - **Barrera protecció**: desnivell > 0,55m - **Passamans**: per a rampes amb: p ≥ 6% i desnivell > 18,5cm. * continus i als dos costats a una altura entre 0,90m - 1,10m, i * un altre a una altura entre 0,65 - 0,75m * trams de rampa de l > 3m → prolongació horitzontal dels passamans ≥ 0,30m en els extrems * seran continus, ferms i es podran agafar fàcilment, separats del parament ≥ 0,04m i el sistema de subjecció no interfereix el pas continu de la ma - **Elements de protecció lateral**: per als costats oberts de les rampes amb p ≥ 6% i desnivell > 18,5cm i amb una alçària ≥ 10 cm	**- Pendents** - **longitudinal:** ≤ 12% per a trams ≤ 10 m de llargada - **transversal:** s'admet ≤ 2% en rampes exteriors **- Trams:** - En els **dos extrems d'una rampa** hi ha un espai lliure amb una fondària de 1,20 m. **- Replans:** (als dos extrems d'una rampa hi ha un espai lliure amb una fondària de 1,20 m) **- Barreres protecció, Passamans i Elements protectors:** - **Passamà:** com a mínim **a un costat** - El **passamà** està situat a una **alçada** entre 0,90 i 0,95 m.

DECRET 135/1995 "Codi d'accessibilitat" i CTE DB SUA "Seguretat d'utilització i accessibilitat" juliol de 2010 Oficina Consultora Tècnica. COAC

Itineraris

ADAPTAT (D.135/1995) ☐ — ACCESSIBLE (DB SUA) ☑ — PRACTICABLE (D.135/1995)

	ADAPTAT (D.135/1995)	ACCESSIBLE (DB SUA)	PRACTICABLE (D.135/1995)
ASCENSOR	**- Dimensions cabina** ☐ - sentit d'accés ≥ 1,40 m - sentit perpendicular ≥ 1,10 m **- Portes** - **de la cabina:** són automàtiques - **del recinte:** són automàtiques - **amplada**: ≥ 0,80 m. - davant de les portes es pot inscriure un ∅1,50 m. **- Botoneres:** - **Alçada de col·locació**: entre 1,00 i 1,40 m respecte al terra. - Han de tenir la numeració en Braille o en relleu. **- Passamans:** - La cabina en disposa a una **alçada** entre 0,90 i 0,95 m. - Han de tenir un **disseny** anatòmic (permet adaptar la ma) amb una **secció** igual o equivalent a la d'un tub rodó de diàmetre entre 3 i 5 cm, separat, com a mínim, 4 cm dels paraments verticals. **- Senyalització:** - Indicació del nombre de cada planta amb número en alt relleu (dimensió ≥10 x 10 cm) i col·locat a una alçada d'1,40m des del terra (al costat de la porta de l'ascensor)	**- Dimensions cabina:** ☑ - **Su ≤ 1000m²** (exclosa planta accés) *1 porta o 2 enfrontades → 1,00 x 1,25m *2 portes en angle → 1,40 x 1,40m - **Su > 1000m²** (exclosa planta accés) *1 porta o 2 enfrontades → 1,10 x 1,40m *2 portes en angle → 1,40 x 1,40m **- Paràmetres generals:** ☑ Compleix la norma UNE EN 81-70:2004 "*Accesibilidad a los ascensores de personas, incluyendo personas con discapacidad*". **- Botoneres:** ☑ - **Segons** norma UNE EN 81-70:2004 "*Accesibilidad a los ascensores de personas, incluyendo personas con discapacidad*". **- Passamans:** ☑ - **Segons** norma UNE EN 81-70:2004 "*Accesibilidad a los ascensores de personas, incluyendo personas con discapacidad*". **- Senyalització:** ☑ - mitjançant símbol internacional d'accessibilitat, SIA - indicació del nombre de la planta en Braille i aràbic en alt relleu col·locat a una alçada entre 0,80m i 1,20m (brancal dret en el sentit de sortida de la cabina)	**- Dimensions cabina:** - sentit d'accés ≥ 1,20 m - sentit perpendicular ≥ 0,90 m - superfície ≥ 1,20 m2 **- Portes:** - **de la cabina:** són automàtiques - **del recinte:** podes ser automàtiques o manuals - **amplada**: ≥ 0,80 m. - davant de les portes es pot inscriure un ∅1,20 m sense ser escombrat per l'obertura de la porta **- Botoneres:** - **Alçada de col·locació**: entre 1,00 i 1,40 m respecte al terra

Escales. Configuració

	D'ÚS PÚBLIC (Adaptades) (D. 135/1995) ☐		D'ÚS PÚBLIC (DB SUA-1) ☑	
ESCALES	- Amplada	≥ 1,00 m	- Amplada	- en funció de l'ús i del nombre de persones, taula 4.1 SUA-1 - ≥ 1,00m si comunica amb una zona accessible ☑
	- Altura de pas	≥ 2,10 m	- Altura de pas	≥ 2,20 m ☑
	- Graons:	- frontal F ≤ 0,16m ☐ - estesa, E ≥ 0,30m (si la projecció en planta no és recta, l'estesa, E ≥ 0,30m a 0,40m de la part interior) - l'estesa no presenta discontinuïtats quan s'uneix amb l'alçària (no tenen ressalts)	- Graons:	- frontal 0,13 ≤ F ≤ 0,175m ☑ - estesa, E ≥ 0,28m - 0,54m ≤ 2F +E ≤ 0,70m (al llarg de tota l'escala) - la mesura de l'estesa no inclou la projecció vertical de l'estesa del graó superior - els graons no tenen ressalts (bocel) - graons amb frontal, vertical o formant un angle ≤ 15º amb la vertical, (per a edificis sense itinerari accessible alternatiu)
	- Trams:	- nombre de graons seguits ≤ 12.	- Trams:	- salvarà una altura ≤ 2,25m ☑ - podran ser rectes, corbats o mixtes (veure apartat 4.2.2 SUA-1, els usos pels quals només són rectes) - entre dues plantes consecutives d'una mateixa escala tots els graons tindran el mateix frontal - entre dos trams consecutius de plantes diferents el frontal podrà variar com a màxim ±10mm - tots els graons dels trams rectes tindran la mateixa estesa
	- Replans:	- Els **replans intermedis** tindran una llargada ≥ 1,20 m. ☐	- Replans:	- entre **trams d'una mateixa direcció**: amplada ≥ la de l'escala, longitud ≥ 1,00 m (mesurada a l'eix) ☑ - entre **trams amb canvi de direcció**: l'amplada de l'escala no es reduirà - els passadissos d'amplada < 1,20m i les portes es situen a ≥ 0,40m de l'arrencada d'un tram - **replans de planta**: * senyalització visual i tàctil amb franja de paviment en l'arrencada dels trams. (0,80m de longitud en el sentit de la marxa; amplada la de l'itinerari i gravat direccional perpendicular a l'eix de l'escala) * portes i passadissos d'amplada < 1,20m, es situen a 0,40m del primer graó d'un tram.
	- Barreres de protecció, Passamans i Elements protectors:	- **Passamans:** a **ambdós costats** a una altura entre 0,90 i 0,95m ☐ * disseny anatòmic (permet adaptar la ma) i amb una **secció** igual o equivalent a la d'un tub rodó de ∅ entre 3 i 5 cm, separat ≥ 4 cm dels paraments verticals.	- Barreres de protecció, Passamans i Elements protectors:	- col·locació 1 costat escales amb desnivell > 0,55m i amplada ≤ 1,20m - col·locació 2 costat escales amb desnivell > 0,55m i amplada > 1,20m ☑ - passamà intermedi: trams amplada > 4m - altura de col·locació → 0,90m ÷ 1,10m - seran ferms i es podran agafar fàcilment, separats del parament ≥ 0,04m i el sistema de subjecció no interferirà el pas continu de la ma.

DECRET 135/1995 "Codi d'accessibilitat" i CTE DB SUA "Seguretat d'utilització i accessibilitat" juliol de 2010 Oficina Consultora Tècnica. COAC

FITXA D'APLICACIÓ CTE. Condicions de protecció contra incendis RD 314/2006, de 17 de març, pel qual s'aprova el Codi Tècnic de l'Edificació. RD 1371/2007, de 19 d'octubre, pel qual es modifica el RD 314/2006. BOE nº 22 de 25/01/2008 Correcció d'errors i errades del RD 314/2006. ORDEN VIV/984/2009, de 15 d'abril, per la qual es modifiquen determinats documents bàsics del Codi Tècnic de l'Edificació. RD 173/2010, de 19 de febrer, pel qual es modifica el Codi Tècnic de l'Edificació, en matèria d'accessibilitat i no discriminació de les persones amb discapacitat.	**EDIFICIS D'ÚS PÚBLICA** **CONCURRÈNCIA** **Data 17/12/2010**

ÀMBIT	Edifici o establiment destinat a alguns dels següents usos: cultural (destinats a restauració, espectacles, reunions, esports, esbarjo, auditoris, jocs i similars), religiós o de transport de persones.

1. ACCESSIBILITAT PER A BOMBERS (DB SI 5)		
ENTORN	Espais per a intervenció de bombers	Els edificis amb alçada d'evacuació > 9 m han de disposar d'un espai de maniobra amb les següents condicions: Amplada mínima lliure: 5 m Alçada lliure: la de l'edifici Separació màxima del vehicle a la façana de l'edifici: - Edificis fins 15 m d'alçada d'evacuació: 23 m - Edificis entre 15 i 20 m d'alçada d'evacuació: 18 m - Edificis de més de 20 m d'alçada d'evacuació: 10 m Distància màxima fins els accessos a l'edifici necessaris per poder arribar fins a totes les seves zones: 30 m Pendent màxima: 10% Resistència al punxonament : 100kN sobre 20 cm Ø
	Vials d'accés per als bombers	Els vials d'aproximació han de complir les següents condicions: Amplada mínima lliure: 3.5 m Alçada mínima lliure: 4.5 m Capacitat portant del vial: 20 kN/m^2
	Forats en façana	Condicions que han de complir els forats en façana: Facilitar l'accés en façana a cada una de les plantes de l'edifici, l'alçada d'ampit respecte el nivell de planta a la que s'accedeix ≤ 1.20 m. Dimensions horitzontals i verticals han de ser almenys 0.80 m i 1.20 m. Distància màxima entre eixos verticals de 2 forats consecutius ≤ 25 m.

2. LÍMITS A L'EXTENSIÓ DE L'INCENDI (DB SI 1, 2, 6)				
2.1. Estructura: descripció i grau d'estabilitat al foc (forjats, bigues, suports i demés elements estructurals)				
Requeriments a garantir en funció de: - l'alçada d'evacuació de l'edifici (**h**) - situació de plantes sobre rasant o plantes soterrani.	**Alçada d'evacuació de l'edifici (h)**			
	Plantes soterrani	**Plantes sobre rasant**		
		h ≤ 15m	**h ≤ 28**	**h > 28m**
Estructura general	R120 (R180 si **h** > 28m)	R90	R120	R180
En escales protegides	▪ R-30. (no s'exigeix R a escales especialment protegides)			
Vestíbul d'independència	▪ Parets EI 120 i portes amb la quarta part de la resistència al foc de l'element compartidor i com a mínim EI_2 30-C5			
Cobertes lleugeres (G_k ≤ 1kN/m²) i els seus suports	▪ R- 30 en cobertes lleugeres no previstes per evacuació d'ocupants i amb **h** < 28 m sobre rasant			
Estructura sustentant d'elements tèxtils (carpes)	▪ R30 (excepte quan l'element s'acrediti de classe M2 i que a l'assaig es perfora).			
2.2. Resistència al foc de les parets mitgeres, consideració de mur tallafoc				
Elements verticals separadors amb d'altres edificis	▪ EI-120			
FAÇANES	A la trobada amb elements que compartimenten sectors d'incendi, zones de risc especial alt o escales protegides o passadissos protegits.	• EI 60 en una franja de 1.00 m d'alçada per evitar propagació vertical. • EI 60 en una distància D en projecció horitzontal, en funció de l'angle α format pel pla de les façanes (taula punt 1.2 SI 2). En edificis diferents veïns, cada edifici complirà el 50% de D. • Materials que ocupen més del 10 %, classe B s3 d2 fins a 3,5 m d'alçada com a mínim i tota la façana quan tingui més de 18 m d'alçada.		
COBERTES	A la trobada amb elements que compartimenten sectors d'incendi o zones de risc	• Recrescut de 0.60 m per sobre de coberta; o bé: franja REI 60 de 0.50 m d'amplada mesurada des de el edifici adjacent i franja de 1.00 m d'amplada situada sobre la trobada amb la coberta. • Especificacions de distància entre elements amb EI < 60 en funció de la seva separació:		

Generalitat de Catalunya
Departament d'Interior
Direcció General de Prevenció, Extinció d'Incendis i Salvaments

FITXA D'APLICACIÓ CTE. Condicions de protecció contra incendis RD 314/2006, de 17 de març, pel qual s'aprova el Codi Tècnic de l'Edificació. RD 1371/2007, de 19 d'octubre, pel qual es modifica el RD 314/2006. BOE nº 22 de 25/01/2008 Correcció d'errors i errades del RD 314/2006. ORDEN VIV/984/2009, de 15 d'abril, per la qual es modifiquen determinats documents bàsics del Codi Tècnic de l'Edificació. RD 173/2010, de 19 de febrer, pel qual es modifica el Codi Tècnic de l'Edificació, en matèria d'accessibilitat i no discriminació de les persones amb discapacitat.	**EDIFICIS D'ÚS PÚBLICA** **CONCURRÈNCIA** **Data 17/12/2010**

	especial alt	Horitzontal (m)	>2,5	2,00	1,75	1,50	1,25	1,00	0,75	0,50	0
		Vertical (m)	0	1,00	1,50	2,00	2,50	3,00	3,50	4,00	5,00
	Materials de revestiment o acabat exterior, lluernaris, claraboies, ventilacions...	• Reacció Broof (t1) quan ocupin mes del 10% del revestiment o acabat exterior de les zones a menys de 5 m de la projecció vertical de façana la resistència al foc de la qual no sigui com a mínim EI 60, incloent la cara superior dels voladissos amb sortint superior a 1m; també lluernaris, elements d'iluminació o ventilació.									

2.3. Sectors d'incendi : superfícies, *resistència al foc* del elements sectoritzadors								
Sectors d'incendi	• L'establiment respecte la resta de l'edifici. • La *caixa escènica* (teatre, sala d'òpera, etc.) • Zones d'usos subsidiaris: o *Residencial Habitatge* (en tot cas) o *Administratiu, Comercial* i/o *Docent* > 500 m² o *Aparcament* > 100 m² (en tot cas si és robotitzat) • S ≤ 2500 m² (5000 m^2 amb protecció per instal·lació automàtica d'extinció).							
	Excepcions: • Espais de públic en seients fixes (cines, teatres, auditoris, sales de congressos,... museus, espais de culte religiós i recintes poliesportius, firals i similars) sempre que:. • Estiguin compartimentats respecte altres zones mitjançant elements EI 120 • Evacuació mitjançant sortides de planta que comuniquin, a un sector de risc mínim a traves de vestíbuls d'independència o bé mitjançant sortides d'edifici. • Materials de revestiment B-s1,do en parets i sostres i Bfl-s1 en sols • Densitat de carrega de foc < 200 MJ/m^2 per materials de revestiment i de mobiliari fix. • No existeixi en aquest espai cap zona habitable • Espais diàfans: poden constituir un únic sector d'incendis que superi els límits de superfície construïda que s'estableix, sempre que almenys el 90% es desenvolupi en una planta, les seves sortides comuniquin directament a l'espai exterior, almenys el 75% del perímetre sigui façana i no existeixi sobre el recinte cap zona habitable. • *Sectors de risc mínim* : Sense limitació de superfície.							

Requeriments a garantir en funció de: – l'alçada d'evacuació de l'edifici (**h**) – situació de plantes sobre rasant o plantes soterrani.	**Alçada d'evacuació de l'edifici (h)**			
	Plantes soterrani	**Plantes sobre rasant**		
		h ≤ 15m	**15 < h ≤ 28m**	**h > 28m**
Elements separadors de sectors (1)	EI 120 (EI 180 si **h** > 28)	EI 90	EI 120	EI 180
Sector de risc mínim (2)	no s'admet	EI 120		
Portes de pas entre sectors	▪ EI_2 *t* -C5, *t* es la meitat del temps de resistència al foc demanat a la paret a la que es trobi, o be la quarta part quan el pas es realitzi a través d'un vestíbul previ i de dues portes.			
Caixa escènica	▪ Sector d'incendi diferenciat amb elements EI 120 respecte la sala d'espectadors ▪ Tancament de boca per teló EI 60; acció auto/manual (maniobra de 30 s; pressió 0,4 kN/m^2) ▪ Cortina d'aigua d'acció auto/manual (dins i fora de l'escenari) ▪ *Vestíbul d'independència* en comunicacions amb la sala			
Elements d'evacuació protegits	Escala protegida i especialment protegida	Compartiment EI 120; portes EI_2 60-C5; tapes EI 60.		
	Vestíbul d'independència	Compartiment EI 120 i portes amb la quarta part de la resistència al foc de l'element compartidor i com a mínim EI_2 30-C5.		
	Ventilació o control de fums	- Finestres o forats oberts a l'exterior de s ≥ 1 m^2 a cada planta - Per un sistema de pressió diferencial - Per conductes		
	Finestres o forats en façana	Distància d'elements EI < 60 en funció de l'angle α de façanes:		
		α (º)	0	45	60	90	135	180
		D (m)	3,00	2,75	2,50	2,00	1,25	0,50
Ascensors que comuniquen plantes de sectors diferents i no estan continguts en escales protegides.	Tots els accessos seran per portes E 30, o per *vestíbuls d'independència* amb una porta EI_2 30-C5, exceptuant quan es considerin dos sectors i l'inferior sigui de risc mínim o disposi de portes E 30 o vestíbul d'independència amb una porta EI_2 30-C5, el sector superior s'eximeix de les esmentades mesures. Obligat *vestíbul d'independència* en accessos a recintes de risc especial.			

Cambres, patis o conductes que travessen elements de compartimentació	Tancament o barrera interior d'almenys la mateixa *resistència al foc* exigible a l'element travessat. Tapes de registre amb el 50% de la *resistència al foc* del tancament. Els conductes no estancs es limiten a 3 plantes i 10 m de desenvolupament vertical on els elements no siguin B-s3,d2; B_L-s3,d2 o millor. Cal garantir la EI en els passos d'instal·lacions, excepte quan la secció de pas < 50 cm^2.

2.4. Locals de risc especial (*) : condicions d'aplicació

		RISC BAIX	RISC MIG	RISC ALT
LOCALS DE RISC ESPECIAL	Elements estructurals	R 90	R 120	R 180
	Parets i sostres	EI 90	EI 120	EI 180
	Vestíbul d'independència	-	SI	SI
	Portes d'entrada	EI_2 45-C5	EI_2 30-C5 (les dues)	EI_2 45-C5 (les dues)
	Revestiment parets i sostres	B-s1,d0	B-s1,d0	B-s1,d0
	Revestiment terres	B_{FL}-s1	B_{FL}-s1	B_{FL}-s1

2.5. Reacció al foc dels materials

MATERIALS DE REVESTIMENT	En recintes protegits	Terres	C_{FL}-s1
		Parets i sostres	B-s1, d0
	En recorreguts normals	Terres	E_{FL}
		Parets i sostres	C-s2, d0
		Tancaments formats per elements tèxtils (carpes i/o lones): M2 conforme a UNE 23727:1990	
	En falsos sostres o terres elevats o aquells que, sent estancs, continguin instal·lacions susceptibles d'iniciar o propagar un incendi	Terres	B_{FL}-s2
		Parets i sostres	B-s3, d0
	Elements decoratius i mobiliari	• Butaques i seients fixes tapissats: – Tapissats: Parts 1 i 2 de la norma UNE-EN 1021:2006 • Elements tèxtils suspesos, com telons, cortines, etc: – Classe 1 conforme a la norma UNE-EN 13773:2003	
COMPONENTS ELÈCTRICS		Segons reglament específic	

3. CONDICIONS D'EVACUACIÓ D'OCUPANTS (DB SI 3, DB SUA 1 a 5)

OCUPACIÓ	Densitat d'ocupació (persones per unitat de superfície útil)	1 persona / 0,25 m^2	▪ zones per a espectadors dempeus
		1 persona / seient	▪ zones destinades a espectadors amb seients definits en el projecte
		1 persona / 0,5 m^2	▪ zones destinades a espectadors asseguts amb seients sense definir ▪ zones de públic en discoteques
		1 persona / 1 m^2	▪ zones de públic dempeus en bars, cafeteries, etc. ▪ salons d'ús múltiple en edificis per congressos, hotels, etc.
		1 persona / 1,2 m^2	▪ zones de públic de "menjar ràpid" (hamburgueseries, pizzeries, etc.)
		1 persona / 1,5 m^2	▪ zones de públic de gimnasos sense aparells. ▪ zones de públic assegut en bars, cafeteries, restaurants, etc.
		1 persona / 2 m^2	▪ sales d'espera, sales de lectura en biblioteques, zones d'ús públic en museus, galeries d'art, fires i exposicions, etc. ; vestíbuls generals, zones d'ús de públic en plantes de soterrani, baixa i entresòl; vestíbuls, vestuaris, camerinos o altres dependències similars i annexes a sales d'espectacles i de reunió. ▪ zones de bany de piscines públiques.
		1 persona / 3 m^2	▪ vestuaris de piscines públiques. ▪ lavabos de planta
		1 persona / 4 m^2	▪ zones d'estança pública en piscines descobertes.
		1 persona / 5 m^2	▪ zones de públic amb aparells de gimnasos.

Generalitat de Catalunya
Departament d'Interior
Direcció General de Prevenció, Extinció d'Incendis i Salvaments

FITXA D'APLICACIÓ CTE. Condicions de protecció contra incendis

RD 314/2006, de 17 de març, pel qual s'aprova el Codi Tècnic de l'Edificació. RD 1371/2007, de 19 d'octubre, pel qual es modifica el RD 314/2006. BOE nº 22 de 25/01/2008 Correcció d'errors i errades del RD 314/2006. ORDEN VIV/984/2009, de 15 d'abril, per la qual es modifiquen determinats documents bàsics del Codi Tècnic de l'Edificació. RD 173/2010, de 19 de febrer, pel qual es modifica el Codi Tècnic de l'Edificació, en matèria d'accessibilitat i no discriminació de les persones amb discapacitat.

EDIFICIS D'ÚS PÚBLICA
CONCURRÈNCIA
Data 17/12/2010

		1 persona / 10 m^2	▪ zones d'us administratiu. ▪ zones de públic en terminals de transport. ▪ zones de servei de bars, restaurants, cafeteries, etc.
		1 persona / 40 m^2	▪ arxius i magatzems
	Zones d'ocupació nul·la	▪ Zones d'ocupació ocasional i zones accessibles únicament a efectes de manteniment (sala de màquines, locals per material de neteja).	
ESPAI EXTERIOR SEGUR		▪ S > 0,50 m^2 / persona, en un radi de 0,1 P m (P = número d'ocupants previstos per la sortida; no necessari si P<50). ▪ A més de 15 m de la façana en espais no comunicats amb la xarxa viària o altres espais oberts. ▪ Permet la dissipació de calor i fums; accessible per bombers. ▪ Pot ser la coberta d'edifici estructuralment independent del edifici que hi surt sempre que l'incendi no pugi afectar ambdós edificis.	

3.1. Elements d'evacuació

PORTES PASSOS	Dimensionat	▪ Capacitat: A ≥ P / 200 ▪ Amplada ≥ 0.80m (tota fulla de porta no pot ser menor que 0.60m, ni superar 1.23m).	
	Característiques	▪ Abatibles d'eix vertical i fàcilment operables si P>50 persones. ▪ Obertura en sentit d'evacuació si P>100 persones o bé en caixa escènica i en recinte ▪ d'ocupació > 50. ▪ Les portes giratòries han de tenir portes abatibles d'obertura manual al seu costat. ▪ Les portes automàtiques han de tenir un sistema que en cas de fallada asseguri que resten obertes	
	Passos entre fileres de seients (Localitats)	**Localitats de seient en sales (cines, teatres, auditoris, etc.):** • Màxim de 12 seients en fila de sortida única; pas de A ≥ 30 cm fins a 7 seients i 2,5 cm més per cada seient addicional. • En files amb sortida pels dos extrems, pas de A ≥ 30 cm fins a 14 seients i 1,25 cm més per cada seient addicional. Per 30 seients o més: A ≥ 50 cm. Cada 25 files, com a màxim, cal un passadís transversal d'amplada ≥ 1,20 m	
		Localitats de seient a l'aire lliure (estadis, etc.): • Fons de files de 0,85 m de fons, 0,40 m de seient i 0,45 m de pas (art. 28 del REP/82). • Passos en graderia de 1,80 m per 300 espectadors, amb un augment de 0,60 m per cada 250 més o fracció (art. 28 del REP/82). • Màxim de 18 seients entre dos passos (art. 28 del REP/82). Cada 12 files cal un passadís transversal d'amplada ≥ 1,20 m (art. 28 del REP/82).	
		Localitats de graderia per més de 3000 espectadors dempeus: • Pendent < 50% • Màxima longitud de fila: 20 m amb doble accés; 10 m amb accés per un sol extrem. • Màxima altura de cota respecte d'una sortida de graderia: 4 m. Barreres ≥ 1100 mm d'altura en pendents > 6% (davant la primera fila complint especificacions de SU 5)	

PASSADISSOS I RAMPES	Passadissos i rampes no protegits: ▪ Capacitat: A ≥ P / 200 ▪ Amplada ≥ 1 m (0.80 m en passeres d'escena i altres de P ≤ 10 persones habituals)		Passadissos protegits: ▪ P ≤ 3 S + 200 A ▪ Amplada mínima 1,00 m (1,20 m en zones de públic) (0.80 m si P ≤ 10 persones, usuaris habituals)	
	▪ Rampes per més de 10 persones: longitud ≤ 15 m i pendent ≤ 12% Excepcions per a itineraris accessibles:			
	Longitud rampa	< 3 m	< 6 m	En la resta de casos
	Pendent rampa	≤ 10%	≤ 8%	≤ 6%

ESCALES	Tipologia	**No protegides**	**Protegides**	**Especialment protegides**
	Evacuació descendent	Per **h** ≤ 10 m	Per **h** ≤ 20 m	S'admet en tot cas
		A ≥ P / 160	E ≤ 3 S + 160 A_s	
		Amplada mínima segons nº de persones:	0,80 si P ≤25 persones 0,90 si P ≤50 persones 1,00 si P ≤100 persones 1,10 si P >100 persones	
	Evacuació ascendent	Per **h** ≤ 2.80 m Per P ≤ 100 fins **h** ≤ 6 m	S'admet en tot cas	
		A ≥ P / (160 – 10 **h**)	E ≤ 3 S + 160 A_s	

FITXA D'APLICACIÓ CTE. Condicions de protecció contra incendis RD 314/2006, de 17 de març, pel qual s'aprova el Codi Tècnic de l'Edificació. RD 1371/2007, de 19 d'octubre, pel qual es modifica el RD 314/2006. BOE nº 22 de 25/01/2008 Correcció d'errors i errades del RD 314/2006. ORDEN VIV/984/2009, de 15 d'abril, per la qual es modifiquen determinats documents bàsics del Codi Tècnic de l'Edificació. RD 173/2010, de 19 de febrer, pel qual es modifica el Codi Tècnic de l'Edificació, en matèria d'accessibilitat i no discriminació de les persones amb discapacitat.	**EDIFICIS D'ÚS PÚBLICA** **CONCURRÈNCIA** **Data 17/12/2010**

		Amplada mínima segons nº de persones:	0,80 si P ≤25 persones 0,90 si P ≤50 persones 1,00 si P ≤100 persones 1,10 si P >100 persones	
	Vestíbul d'independència	No es demana	No es demana	Des de zones de circulació. Espai lliure ≥ 0,5 m
	Tramades	▪ Altura salvada ≤ 3.20 m. ▪ ≥ 3 esglaons (excepte en zones d'ús restringit).		
	Esglaons H = petjada C = altura	540 mm ≤ 2C + H ≤ 700 mm H ≥ 280 mm; C en tramades rectes o corbes compresa entre 130 y 185 mm. Per evacuació ascendent: amb davanter i sense volada. (Tramades corbes i escales d'accés restringit a SU 1)		
	Passamans	▪ A un costat per alçada > 555 mm. ▪ Als 2 costats si amplada lliure d'escala ≥ 1.20 m. ▪ Ha de tenir passamà intermedi si amplada lliure > 4,00 m.		
ELEMENTS A L'AIRE LLIURE		PASSOS i RAMPES	Capacitat: A ≥ P / 600	-Quan aquests elements condueixin a espais interiors, es dimensionaran com elements interiors, excepte: -Quan siguin escales o passadissos protegits que només serveixin per evacuar les zones a l'aire lliure i condueixin directament a sortides d'edifici -Quan discorrin per un espai amb seguretat equivalent a la d'un sector de risc mínim
		ESCALES	Capacitat: A ≥ P / 480	
3.2. Recorreguts d'evacuació				
COMPATIBILITAT Per establiments integrats en edifici d'altre ús		▪ sortides i recorreguts (no d'emergència) fins a un espai exterior segur independents de la resta de l'edifici. ▪ Sortides d'emergència compatibles però accessibles per *vestíbul d'independència.*		
		Excepcions per establiments integrats en centres comercials ▪ de S ≤ 500m²: poden compatibilitzar amb el centre, bé la sortida habitual o la d'emergència ▪ de S > 500m²: sortides d'emergència independents de zones comuns del centre.		
Altura ascendent màxima		▪ 4m fins a sortida de planta ▪ 6m fins espai exterior segur Excepcions: ▪ Zones d'ocupació nul·la ▪ Zones ocupades únicament per personal de manteniment o control de serveis.		
Nombre de sortides i recorreguts* màxims (* Els recorreguts es poden augmentar un 25 % si el sector disposa d'extinció automàtica)		1 sortida		- Ocupació ≤ 100 persones - Recorreguts ≤ 25 m (*31,2m) o bé ≤ 50 m (*62,5m) si ocupació < 25 persones i sortida directa a espai exterior segur o espai a l'aire lliure amb risc d'incendi irrellevant (terrassa, coberta edifici...) - Altura d'evacuació descendent < 28 m - Altura d'evacuació ascendent < 10 m - No hi ha recorreguts per mes de 50 persones on l'evacuació ascendent sigui > 2 m
		Més d'una sortida		- Recorreguts d'evacuació < 50m (* 62,5m). excepte en espais a l'aire lliure sense risc d'incendi (terrasses, cobertes...)< 75 m - Longitud sense alternativa: longitud màxima admissible en cas d'una única sortida
		Més d'una sortida d'edifici		- Quan calgui per l'ocupació de planta o bé per tenir més d'una escala descendent o més d'una escala ascendent.
		Locals de risc especial		- Recorreguts evacuació ≤ 25m (* 31,2m)
Desembarcament d'escales a planta baixa		- Ocupació afegida d'escala: Persones ≤ 160A - En escales protegides: recorregut <15m fins *sortida d'edifici* (no s'aplica en zona de risc mínim)		

Generalitat de Catalunya
Departament d'Interior
Direcció General de Prevenció, Extinció d'Incendis i Salvaments

FITXA D'APLICACIÓ CTE. Condicions de protecció contra incendis RD 314/2006, de 17 de març, pel qual s'aprova el Codi Tècnic de l'Edificació. RD 1371/2007, de 19 d'octubre, pel qual es modifica el RD 314/2006. BOE nº 22 de 25/01/2008 Correcció d'errors i errades del RD 314/2006. ORDEN VIV/984/2009, de 15 d'abril, per la qual es modifiquen determinats documents bàsics del Codi Tècnic de l'Edificació. RD 173/2010, de 19 de febrer, pel qual es modifica el Codi Tècnic de l'Edificació, en matèria d'accessibilitat i no discriminació de les persones amb discapacitat.	**EDIFICIS D'ÚS PÚBLICA** **CONCURRÈNCIA** **Data 17/12/2010**

3.3. Senyalització i enllumenat d'emergència		
Senyalització	- **SORTIDA**: En recintes > 50 m² - **SORTIDA D'EMERGÈNCIA**: totes - **RECORREGUTS**: davant la sortida de recintes > 100 persones i en tot canvi de direcció.	
Característiques dels senyals UNE 23-034	Visibles amb fallada del subministrament d'il·luminació normal	Per fotoluminescència, segons UNE 23-035-4:20031:2003, UNE 23035-2:2003 i UNE 23035-4:2003 i el seu manteniment segons UNE 23035-3:2003
Enllumenat d'emergència	- En tots els recorreguts d'evacuació - En tots els recintes d'ocupació > 100 persones	
Enllumenat de abalisament	- En graons i rampes d'activitats que es desenvolupin amb un baix nivell d'iluminació.	
Senyalització itineraris accessibles	- La senyalització dels mitjans d'evacuació anirà acompanyada del SIA (Símbol Internacional d'Accessibilitat per a la mobilitat). - Els itineraris que condueixin a una zona de refugi o a un sector d'incendi alternatiu previst per a l'evacuació de persones amb discapacitat s'acompanyaran, a més a més, del rètol "ZONA DE REFUGI".	
3.4. Evacuació de persones amb discapacitat en cas d'incendi		
Evacuació	- En edificis amb **h>10 m,** tota planta (excepte ocupació nul·la) que no disposi de sortida d'edifici accessible, caldrà: ▪ un pas cap a un **sector d'incendi alternatiu** mitjançant sortida de planta accessible, o bé ▪ una **zona de refugi** amb: - 1 plaça per a usuari amb cadira de rodes per cada 100 ocupants. - 1 plaça per a usuari amb mobilitat reduïda per cada 33 ocupants.	
Itineraris accessibles	La comunicació entre una **zona accessible** i una **sortida d'edifici**, una **zona de refugi** o un **sector d'incendi alternatiu** s'efectuarà a través d'un itinerari accessible.	
4. RECURSOS PER A LA LLUITA CONTRA INCENDIS (DB SI 4)		
4.1. Detecció i alarma		
Detecció d'incendi [3]		Per Sc>1000 m²
Alarma [4]		Per ocupació > 500 persones. - El sistema ha de ser apte per emetre missatges de megafonia.
4.2. Mitjans d'extinció		
Hidrants exteriors [5]		En general: - 1 hidrant per Sc compresa entre 5000 m² i 10000 m² . - 1 hidrant més per cada 10000 m² més o fracció. En cines, teatres, auditoris i discoteques per Sc > 500 m² En recintes esportius per Sc > 5.000 m²
		Sempre hidrants per **h** descendent > 28 m o **h** ascendent > 6 m.
Extintors	**Capacitat** 21A-113B	- En cada planta: a 15 m de recorregut, - En zones de risc especial [6]
Columna seca		Per **h** > 24 m.
Boques d'incendi equipades		- Per Sc > 500 m² (BIE-25) - En zones de RISC ALT per combustibles sòlids (BIE-45)
Instal·lació automàtica d'extinció		- Per **h** > 80 m. - En cuines amb potència instal·lada ≥ 50kW - En caixa escènica - En centres de transformació de RISC ALT
Cortina d'aigua		Protegint el teló de boca de la caixa escènica
Control de fums d'incendi		- Per ocupació > 1000 persones - En caixa escènica - En atris d'ocupació i/o sortida per > 500 persones
Ascensor d'emergència [7]		Per **h** > 28 m. (1 ascensor accessible per cada 1.000 ocupants o fracció)

FITXA D'APLICACIÓ CTE. Condicions de protecció contra incendis RD 314/2006, de 17 de març, pel qual s'aprova el Codi Tècnic de l'Edificació. RD 1371/2007, de 19 d'octubre, pel qual es modifica el RD 314/2006. BOE nº 22 de 25/01/2008 Correcció d'errors i errades del RD 314/2006. ORDEN VIV/984/2009, de 15 d'abril, per la qual es modifiquen determinats documents bàsics del Codi Tècnic de l'Edificació. RD 173/2010, de 19 de febrer, pel qual es modifica el Codi Tècnic de l'Edificació, en matèria d'accessibilitat i no discriminació de les persones amb discapacitat.	**EDIFICIS D'ÚS PÚBLICA** **CONCURRÈNCIA** **Data 17/12/2010**

Senyalització de mitjans manuals p.c.i. UNE 23-033-1	Visibles permanentment; característiques com a 3.3

Notes:

(1) Considerant l'acció del foc a l'interior del sector excepte en els sectors de risc mínim
(2) Sector de risc mínim: a) estar destinat exclusivament a circulació i no constitueix sector sota rasant; b) Q≤40MJ/m² en el conjunt del sector i Q≤50 MJ/m² en qualsevol dels recintes continguts en el sector, considerant la càrrega de foc aportada, tan pels elements constructius com pel contingut propi de l'activitat; c) estar separat de qualsevol altra zona de l'edifici que no tingui la consideració de sector de risc mínim mitjançant elements EI 120 i la comunicació amb aquestes zones es fa a través de vestíbuls d'independència; d) tenir resolta l'evacuació, des de tots els punts, mitjançant sortides directes a espai exterior segur
(3) El sistema inclou detectors automàtics
(4) El sistema d'alarma transmetrà senyals visuals a més de les acústiques.
(5) L'hidrant en via pública ha d'estar a<100m de la façana accessible i pot estar connectat a la xarxa pública d'abastament d'aigua
(6) Un extintor a l'exterior del local o zona i pròxim a la porta d'accés (pot servir a diversos locals). Dins el local o zona s'instal·laran els que calgui per cobrir en recorregut real (inclòs el de l'exterior): a) <15m en risc mig o baix; b) <10m en risc alt
(7) Les característiques de l'ascensor d'emergència s'inclouen a l'annex SI A de terminologia.

(*) Classificació dels locals i zones de risc especial integrats en edificis (s'exclouen els equips situats a la coberta)

	RISC BAIX	RISC MIG	RISC ALT
En particular: Taller o magatzem de decorats, vestuari, etc.	------	100<V ≤200 m^3	V>200 m^3
En general: Tallers de manteniment, Magatzems d'elements combustibles (mobiliari, teles, neteja, etc.) Arxius de documents, dipòsits de llibres, etc.	100<V ≤200 m^3	200<V ≤400 m^3	V>400 m^3
Magatzem de residus	5<S ≤15 m²	15<S ≤30 m²	S>30 m²
Aparcament de vehicles d'una viv. unif. o bé la S no superi els 100 m²	En tot cas	-------	-------
Cuines* segons potència instal·lada (1 kW/litre d'oli) Veure condicions particulars de campanes, conductes, filtres i ventiladors	20<P ≤30 kW	30<P ≤50 kW	P>50 kW
Bugaderies. Vestuaris de personal. Camerinos (excepte sup.WC)	20<S ≤100 m²	100<S ≤200 m²	S>200 m²
Sales de calderes segons potència útil nominal (P)	70<P ≤200 kW	200<P ≤600 kW	P>600 kW
Sales de màquines en instal·lacions de clima (segons RITE)	En tot cas	-------	-------
Sales de maquinària frigorífica a base d'amoníac	-------	En tot cas	-------
Sales de maquinària frigorífica a base d'halogenats	P ≤400 kW	P>400 kW	-------
Magatzem per combustible sòlid de calefacció	S ≤3 m²	S>3 m²	-------
Local de comptadors d'electricitat i de quadre generals de distribució	En tot cas	-------	-------
Centre de transformació amb aïllament dielèctric sec o de líquid amb punt d'inflamació > 300 °C	En tot cas	-------	-------
Centre de transformació amb dielèctric de punt d'inflamació ≤300 °C - per potència instal·lada P total: - per potència instal·lada en cada transformador:	P ≤2520 kVA P ≤630 kVA	2520<P ≤4000 kVA 630<P ≤1000 kVA	P>4000 kVA P>1000 kVA
Sala de màquines d'ascensor	En tot cas	-------	-------
Sala de grups electrògens	En tot cas	-------	-------

* Les cuines no tindran la consideració de local de risc especial en cas que disposin d'un sistema d'extinció automàtica, sigui quina sigui la potència instal·lada.

Ref. del projecte PR18.26 CASA MUSEU MIQUEL MARTÍ I POL

NECESSITAT DE LA INSTAL·LACIÓ

NO és necessària doncs:	* La freqüència esperada d'impactes (Ne) és inferior o igual al risc admissible de l'edifici (Na) → **Ne ≤ Na**		**Ne =** 0,002958	**Na =** 0,000733
SÍ és necessària doncs:	* La freqüència esperada d'impactes (Ne) és superior al risc admissible de l'edifici (Na) → **Ne > Na**	✓		
	* Edificis amb **altura > 43m**			
	* Edificis en els que es **manipulin substàncies** tòxiques, radioactives, altament inflamables o explosives.			

PROCEDIMENT DE VERIFICACIÓ

N_e FREQÜÈNCIA ESPERADA D'IMPACTES DE L'EDIFICI

▸ **N_g :** (núm. impactes / any km²) Densitat d'impactes sobre el terreny	**Municipi:**	**RODA DE TER municipi**	
	N_g impactes / any km² **:**	**5,00**	**5,00**
▸ **A_e :** (m²) Superfície de captura equivalent de l'edifici aïllat	es delimita per una línia traçada a una distància 3H de cada un dels punts del perímetre de l'edifici, sent H l'alçada de l'edifici en el punt del perímetre considerat	**1.183,40**	**m²**
▸ **C_1 :** Coeficient relacionat amb l'entorn	* edifici proper a altres edificis o arbres de la mateixa alçada o més alts →	**C_1 = 0,50**	✓
	* edifici rodejat d'altres edificis més baixos →	**C_1 = 0,75**	
	* edifici aïllat →	**C_1 = 1,00**	
	* edifici situat a dalt d'un turó →	**C_1 = 2,00**	

▪ $N_e = N_g \times A_e \times C_1 \times 10^{-6}$ = 5,00 x 1.183,40 x 0,50 x 10^{-6} → **N_e = 0,002958 impactes /any**

N_a RISC ADMISSIBLE DE L'EDIFICI

▸ **C_2 :** coeficient segons tipus de **construcció**	**Estructura metàl·lica i coberta:**			**Estructura formigó i coberta:**				**Estructura fusta i coberta:**			
	metàl·lica	**C_2 = 0,50**		metàl·lica	**C_2 = 1,00**			metàl·lica	**C_2 = 2,00**		
	formigó	**C_2 = 1,00**		formigó	**C_2 = 1,00**			formigó	**C_2 = 2,50**		
	fusta	**C_2 = 2,00**		fusta	**C_2 = 2,50**	✓		fusta	**C_2 = 3,00**		

▸ **C_3 :** coeficient segons el **contingut** de l'edifici	* edifici amb contingut inflamable →	**C_3 = 3,00**	
	* edifici amb altres continguts →	**C_3 = 1,00**	✓
▸ **C_4 :** coeficient segons l'**ús** de l'edifici	* edifici no ocupat normalment →	**C_4 = 0,5**	
	* edifici de pública concurrència, sanitari, comercial, docent	**C_4 = 3,00**	✓
	* resta d'edificis →	**C_4 = 1,00**	
▸ **C_5 :** necessitats de **continuïtat de les activitats** que es desenvolupen en l'edifici	* edificis en els que els seu deteriorament pugui interrompre algun servei imprescindible (hospitals, bombers,...) →	**C_5 = 5,00**	
	* edificis en els que els seu deteriorament ocasiona impactes ambientals greus →	**C_5 = 5,00**	
	* resta d'edificis →	**C_5 = 1,00**	✓

▪ $N_a = \dfrac{5{,}5}{C_2 \times C_3 \times C_4 \times C_5} 10^{-3} = \dfrac{5{,}5}{2{,}50 \times 1{,}00 \times 3{,}00 \times 1{,}00} 10^{-3}$ → **N_a = 0,000733**

Determinació de l'Eficiència, E, de la instal·lació de protecció al llamp:

INSTAL·LACIÓ DE PROTECCIÓ AL LLAMP

▪ **EFICIÈNCIA DE LA INSTAL·LACIÓ, E** $E \geq 1 - \dfrac{N_a}{N_e} = 1 - \dfrac{0{,}000733}{0{,}002958}$ → **E ≥ 0,75**

▪ **NIVELL DE PROTECCIÓ DE LA INSTAL·LACIÓ** segons el valor de la eficiència mínima de la instal·lació, E. El valor del nivell de protecció de la instal·lació condiciona les característiques dels sistemes externs de protecció contra el llamp.	4	**0 ≤ E < 0,80**	✓	→ la instal·lació de protecció contra el llamp **no és obligatòria**
	3	**0,80 ≤ E < 0,95**		→ la instal·lació de protecció contra el llamp **és obligatòria**
	2	**0,95 ≤ E < 0,98**		
	1	**E ≥ 0,98**		
		* Edificis amb **altura > 43m**		
		* Edificis en els que es **manipulin substàncies** tòxiques, radioactives, altament inflamables o explosives.		

L'edifici No **disposarà d'un sistema de protecció al llamp**

Codi Tècnic de l'Edificació RD 314/2006 , RD 1371/2007 i les seves correccions d'errades (BOEs 20/12/2007 i 25/1/2008) Oficina Consultora Tècnica · Col·legi d'Arquitectes de Catalunya v.3 juliol 2011

Referència de projecte: PR18.26 CASA MUSEU MIQUEL MARTÍ I POL

DADES

Tipus d'intervenció:

☑ Tipus:

- ☐ Reformes destinades a **canvi d'ús característic** de l'edifici
- ☑ Renovació de més del 25% de l'envolvent tèrmica final

Ampliació: veure fitxa d'obra nova

☐ Tipus:

Intervenció que produeix modificacions en les condicions exteriors o interiors d'un element de l'envolvent tèrmica i que suposa un increment de la demanda energètica de l'edifici

Modificació substancial, substitució o incorporació d'elements de l'envolvent tèrmica

Ús de l'edifici: PÚBLICA CONCURRÈNCIA

Clima hivern: ☐ A ☐ B ☐ C ☐ D ☐ E Clima estiu: ☑ 1 ☐ 2 ☐ 3 ☐ 4

EXIGÈNCIES

Limitació de la demanda energètica

Es limitarà la **demanda energètica conjunta** de l'edifici de manera que sigui inferior a la de l'edifici de referència [(1)]

Demanda energètica conjunta edifici objecte < Demanda energètica conjunta edifici de referència

Transmitàncies tèrmiques màximes

Es limitarà la transmitància tèrmica i permeabilitat a l'aire de les obertures i la transmitància tèrmica de les zones opaques de l'envolvent tèrmica de l'edifici, en l'àmbit de la intervenció:

	Zona climàtica d'hivern				
Transmitància tèrmica màxima, W/m² K	A	B	C	D	E
Tancaments en contacte amb l'exterior:					
- Murs i elements en contacte amb el terreny	1,25	1,00	0,75	0,60	0,55
- Cobertes i terres en contacte amb l'aire	0,80	0,65	0,50	0,40	0,35
- Obertures i lluernes	5,70	4,20	3,10	2,70	2,50
Permeabilitat a l'aire màxima, m³/h m²					
- Obertures	50	50	27	27	27

Limitació de condensacions en l'àmbit de la intervenció, si s'escau

En el cas en que es produeixin condensacions intersticials en l'envolvent tèrmica de l'edifici, aquestes seran tals que no produeixin una reducció significativa en les seves prestacions tèrmiques o suposin un risc de degradació o pèrdua de la seva vida útil. A més, la màxima condensació acumulada en cada període anual no serà superior a la quantitat d'evaporació possible en el mateix període.

(1) **Edifici de referència**: edifici obtingut a partir de l'*edifici objecte* (edifici projectat) que es defineix amb la seva mateixa forma, mida, orientació, zonificació interior, ús de cada espai i obstacles, amb unes **solucions constructives amb paràmetres característics iguals als establerts a l'Apèndix D del DB HE1.**

© 2014 Oficina Consultora Tècnica Col·legi d'Arquitectes de Catalunya maig 2014

ESTUDI DE GESTIÓ DE RESIDUS

Enderroc, Rehabilitació, Ampliació

REAL DECRETO 210/2018, Programa de prevenció i gestió de residus i recursos de Catalunya (PRECAT20)
REAL DECRETO 105/2008 , Regulador de la producció i gestió de residus de construcció i enderroc

tipus
quantitats
codificació

DECRET 89/2010 (derogat parcialment i modificat), pel que s'aprova el Programa de gestió de residus de la construcció de Catalunya (PROGROC), es regula la producció i gestió dels residus de la construcció i demolició, i el cànon sobre la deposició controlada dels residus de la construcció.

DECRET 21/2006 Adopció de criteris ambientals i d'ecoeficiència als edificis

IDENTIFICACIÓ DE L'EDIFICI

Obra:	REHABILITACIÓ I ADEQUACIÓ DE LA CASA MUSEU MIQUEL MARÍ I POL I DEL SEU ENTORN		
Situació:	CARRER COSTA DEL TER, 15		
Municipi :	RODA DE TER	**Comarca :**	OSONA

AVALUACIÓ I CARACTERÍSTIQUES DELS RESIDUS

Materials d'excavació (es consideren o no residus, mesurats sense esponjament)

	Codificació residus LER Ordre MAM/304/2002	Pes	Volum
grava i sorra compacta		0,00	0,00
grava i sorra solta		0,00	0,00
argiles		0,00	0,00
terra vegetal		31,82	18,72
pedraplè		22,25	12,36
terres contaminades	170503	0,00	0,00
altres		0,00	0,00
totals d'excavació		**54,07 t**	**31,08 m³**

Destí de les terres i materials d'excavació

	no es considera residu:				és residu:	
	reutilització				**a l'abocador**	
Els materials d'excavació que es reutilitzin a la mateixa obra o en una altra d'autoritzada, no es consideren residu sempre que el seu nou ús pugui ser acreditat. En una mateixa obra poden coexistir terres reutilitzades i terres portades a abocador	mateixa obra		altra obra			
	SI		**NO**		**NO**	

Residus d'enderroc

	Codificació residus LER Ordre MAM/304/2002	Pes/m² (tones/m²)	Pes (tones)	Volum aparent/m² (m³/m²)	Volum aparent (m³)
obra de fàbrica	170102	0,542	5,790	0,512	3,960
formigó	170101	0,084	6,492	0,062	2,705
petris	170107	0,052	18,247	0,082	14,785
metalls	170407	0,004	0,000	0,001	0,000
fustes	170201	0,023	0,334	0,066	0,418
vidre	170202	0,001	0,000	0,004	0,000
plàstics	170203	0,004	0,000	0,004	0,000
guixos	170802	0,027	0,000	0,004	0,000
betums	170302	0,009	0,000	0,001	0,000
fibrociment	170605	0,010	0,000	0,018	0,000
definir altres:		-	0,000	-	0,000
Portes i finestres		0,100	1,300	0,100	1,300
Baranes i reixes		0,100	1,800	0,100	1,800
totals d'enderroc		0,7556	**33,96 t**	0,9544	**24,97 m³**

Residus de construcció

	Codificació res Ordre MAM/304/2	Pes/m² (tones/m²)	Pes (tones)	Volum aparent/m² (m³/m²)	Volum aparent (m³)
sobrants d'execució		0,0500	5,3858	0,0896	5,6168
obra de fàbrica	170102	0,0150	2,2973	0,0407	2,5523
formigó	170101	0,0320	2,2866	0,0261	1,6336
petris	170107	0,0020	0,4929	0,0118	0,7400
guixos	170802	0,0039	0,2463	0,0097	0,6095
altres		0,0010	0,0627	0,0013	0,0815
embalatges		0,0380	0,2676	0,0285	1,7891
fustes	170201	0,0285	0,0757	0,0045	0,2822
plàstics	170203	0,0061	0,0991	0,0104	0,6490
paper i cartró	170904	0,0030	0,0520	0,0119	0,7450
metalls	170407	0,0004	0,0408	0,0018	0,1129
totals de construcció			**5,65 t**		**7,41 m³**

INVENTARI DE RESIDUS PERILLOSOS.

Dins l'obra s'han detectat aquests residus perillosos, els quals es separaran i gestionaran per separat per evitar que contaminin altres residus

Materials de construcció que contenen amiant	-	altres	especificar	-
Residus que contenen hidrocarburs	-		especificar	-
Residus que contenen PCB	-		especificar	-
Terres contaminades	-		especificar	-

ESTUDI DE GESTIÓ DE RESIDUS

Enderroc, Rehabilitació, Ampliació

minimització
gestió dins obra

MINIMITZACIÓ

PROJECTE. durant l'elaboració del projecte s'han près les següents mesures per tal de minimitzar els residus	
1.- S'ha previst reutilitzar en obra parts dels materials que es retiren	**si**
2.- S'han optimitzat les seccions resistents de pilars, jàsseres, parets, fonaments, etc.	-
3.- L'adequació de l'edifici al terreny, genera un equilibri de moviments de terres	-
4.- El sistema constructiu és industrialitzat i prefabricat, es munta en obra sense generar gairebé residus	-
5.-	-
6.-	-

OBRA. a l'obra es duran a terme les accions següents	
1.- Emmagatzematge adient de materials i productes	**si**
2.- Conservació de materials i productes dins el seu embalatge original fins al moment de la seva utilització	**si**
3.- Els materials granulars (graves, sorres, etc.) es dipositaran en contenidors rígids o sobre superfícies dures	-
4.-	-
5.-	-
6.-	-

ELEMENTS DE CONSTRUCCIÓ REUTILITZABLES

fusta en bigues reutilitzables	0,00 t		0,00 m³
fusta en llates, tarimes, parquets reutilitzables o reciclables	0,33 t		0,42 m³
acer en perfils reutilitzables	0,00 t		0,00 m³
altres :	0,00 t		0,00 m³
Total d'elements reutilitzables	0,33 t		**0,42 m³**

GESTIÓ (obra)

Terres

Excavació / Mov. terres	**Volum m³ (+20%)**	**Reutilització** (m³) a la mateixa obra	a altra autoritzada	**Terres per a l'abocador** volum aparent (m³)
grava i sorra compacta	0,0	9,20	0,00	-9,20
grava i sorra solta	0,0	0,00	0,00	0,00
argiles	0,0	0,00	0,00	0,00
terra vegetal	22,5	16,70	0,00	5,76
pedraplè	14,8	0,00	0,00	14,83
altres	0,0	0,00	0,00	0,00
terres contaminades	0,0			0,00
Total	**37,3**	**25,90**	**0,00**	**11,40**

SEPARACIÓ DE RESIDUS A OBRA. Cal separar individualitzadament en les fraccions seguents si la generació per cadascú d'ells a l'obra supera les quantitats que segueixen

R.D. 105/2008	**tones**	**Projecte**	**cal separar**	**tipus de residu**
Formigó	**80**	**8,78**	**no**	**inert**
Maons, teules i ceràmics	**40**	**8,09**	**no**	**inert**
Metalls	**2**	**0,04**	**no**	**no especial**
Fusta	**1**	**0,41**	**no**	**no especial**
Vidres	**1**	**0,00**	**no**	**no especial**
Plàstics	**0,50**	**0,05**	**no**	**no especial**
Paper i cartró	**0,50**	**0,05**	**no**	**no especial**
Especials*	**inapreciable**	**inapreciable**	**si**	**especial**

* Dins els residus especials hi ha inclosos els envasos que contenen restes de matèries perilloses, vernissos, pintures, disolvents, desencofrants, etc... i els materials que hagin estat contaminats per aquests. Tot i ser difícilment quantificables, estan presents a l'obra i es separaran i tractaran a part de la resta de residus

Malgrat no ser obligada per tots els tipus de residus, s'han previst operacions de destria i recollida selectiva dels residus a l'obra en contenidors o espais reservats pels següents residus

		R.D. 105/2008	**projecte***
Inerts	Contenidor per Formigó	**no**	**si**
	Contenidor per Ceràmics (maons,teules...)	**no**	**si**
No especials	Contenidor per Metalls	**no**	**no**
	Contenidor per Fustes	**no**	**no**
	Contenidor per Plàstics	**no**	**no**
	Contenidor per Vidre	**no**	**no**

	Contenidor per Paper i cartró	no	no
	Contenidor per Guixos i altres no especials	no	no
Especials	Perillosos (un contenidor per cada tipus de residu especial)	si	si

* A la cel·la **projecte** apareixen per defecte les dades del R.D. 105/2008. Es permet la posibilitat d'incrementar les fraccions que se separen, per poder-ne millorar la gestió, però **en cap cas es permet no separar si el R.D. ho obliga.**

ESTUDI DE GESTIÓ DE RESIDUS

Enderroc, Rehabilitació, Ampliació

gestió fora obra
pressupost

GESTIÓ (fora obra) els residus es gestionaran fora d'obra a:

Degut a la manca d'espai, les operacions de separació de residus les realitzarà fora de l'obra un gestor autoritzat	-
Instal·lacions de reciclatge i/o valorització	-
Dipòsit autoritzat de terres,enderrocs i runes de la construcció	-

Tipus de residu i Nom, adreça i codi de gestor del residu

tipus de residu	gestor	adreça	codi del gestor
obra	RECICLARIDS OSONA, S.L.	C. Pirineus, 4-6 Pol. Ind. Adoberies Oest, Calldeta	E-1065,08

PRESSUPOST

S'ha considerat pel càlcul del pressupost estimatiu :	Costos*	
Les previsions de separació de l'apartat de **gestió** i :	Classificació a obra: entre **12-16 €/m³**	12,00
Un esponjament mig de tot tipus de residu del 35%	Transport: entre 5-8 **€/m³** (mínim 100 €)	5,00
La distància mitjana a l'abocador : 15 Km	Abocador: runa neta (separada): entre **4-10 €/m³**	4,00
Els residus especials i perillosos en bidons de 200 l.	Abocador: runa bruta (barrejat): entre **15-25 €/m³**	15,00
Contenidors de 5 m³ per a cada tipus de residu	Especials**: **num. transports** a 200 €/ transport	0
Lloguer de contenidors inclòs en el preu	Gestor terres: entre **5-15 €/m³**	5,00
La gestió de terres inclou la seva caracterització***	Gestor terres contaminades: entre **70-90 €/m³**	70,00

* Els preus recollits per l'OCT s'han obtingut dels abocadors i valoritzadors de Catalunya, que han subministrat dades (2008-2009)
** Malgrat ser de difícil quantificació, sempre hi haurà residus especials a obra, per tant sempre caldrà una previsió de **nombre de transports** per la seva correcta gestió
*** La caracterització de terres o de qualsevol residu, permet saber amb exactitut quins elements contaminants o no, i amb quines proporcions hi són presents (dins el cost s'ha previst una caracterització, independentment del volum de terres. Cost de cada caracterització 1.000 euros)

RESIDU	Volum	Classificació	Transport	Valoritzador / Abocador	
Excavació	**m³ (+20%)**	**12,00 €/m³**	**5,00 €/m³**	**5,00 €/m³**	**70,00 €/m³**
Terres	11,40	1246,40	100,00	102,67	
Terres contaminades	0,00	-	-		0,00
				runa neta	**runa bruta**
Construcció	**m³ (+35%)**			**4,00 €/m³**	**15,00 €/m³**
Formigó	5,86	70,28	29,29	23,43	-
Maons i ceràmics	8,79	105,50	43,96	35,17	-
Petris barrejats	20,96	-	104,80	-	314,39
Metalls	0,15	-	0,76	-	2,29
Fusta	0,95	-	4,73	-	14,18
Vidres	0,00	-	-	-	0,00
Plàstics	0,88	-	4,38	-	13,14
Paper i cartró	1,01	-	5,03	-	15,09
Guixos i no especials	0,93	-	4,66	-	13,99
Altres	4,19	50,22	20,93	-	62,78
Perillosos Especials	0,00	0,00			0,00
	43,71	226,01	297,60	161,26	435,85

Elements Auxiliars

Casetes d'emmagatzematge	0,00
Compactadores	0,00
Matxucadora de petris	0,00
Altres tipus de contenidors (per contenir líquids, beurades de formigó, etc.)	0,00
	0,00

	0,00

El pressupost estimatiu de la gestió de residus és de : 1.120,72 €

El volum dels residus és de : **55,10 m³**

El pressupost de la gestió de residus és de :	**1.120,72**	**euros**

ESTUDI DE GESTIÓ DE RESIDUS

Enderroc, Rehabilitació, Ampliació

documentació gràfica

DOCUMENTACIÓ GRÀFICA. INSTAL.LACIONS PREVISTES : TIPUS I DIMENSIONS DE CONTENIDORS DE RESIDUS PER OBRES

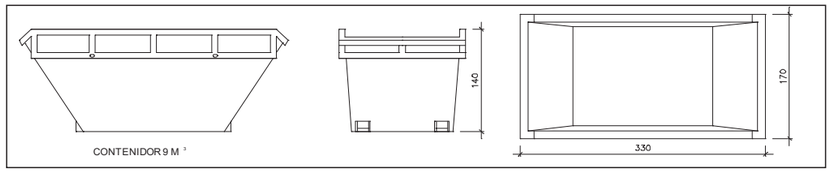

Contenidor 9 m³ . Apte per a formigó, ceràmics, petris i fusta — unitats: 2

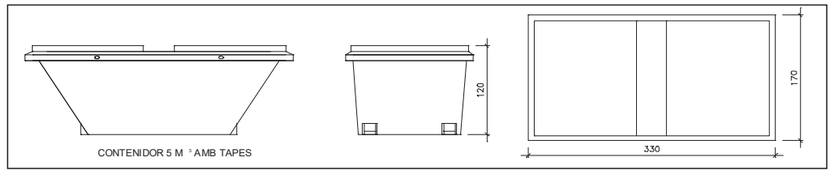

Contenidor 5 m³ . Apte per a plàstics, paper i cartró, metalls i fusta — unitats: 1

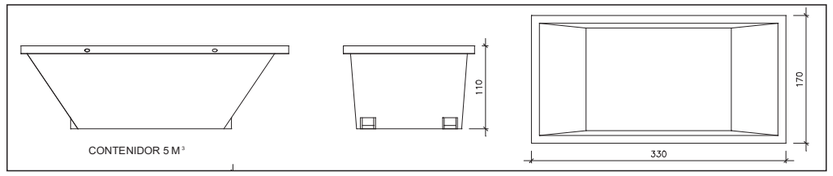

Contenidor 5 m³ . Apte per a formigó, ceràmics, petris, fusta i metalls — unitats: -

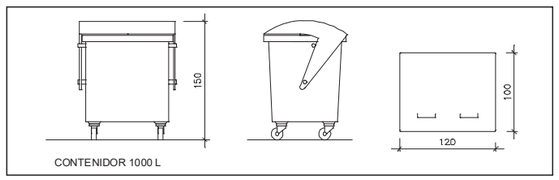

Contenidor 1000 L . Apte per a paper i cartró, plàstics — unitats: -

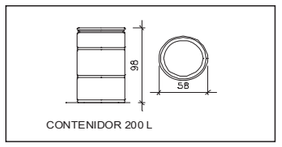

Bidó 200 L .Apte per a residus especials — unitats: -

El **Reial Decret 105/2008**, estableix que cal facilitar plànols de les instal·lacions previstes per a emmagatzematge, maneig, separació i altres operacions de gestió dels residus dins l'obra, si s'escau.

Donada la tipologia del projecte i per tal de no duplicar informació, aquests plànols d'instal·lacions previstes són a:

Estudi de Seguretat i Salut	-
Annex 1 d'aquest Estudi de Gestió de Residus	si

Posteriorment aquests plànols poden ser objecte d'adaptació a les característiques particulars de l'obra i els seus sistemes d'execució, previ acord de la direcció facultativa.

A més dels elements descrits, tal i com consta al pressupost, a l'obra hi haurà altres instal·lacions com :

Casetes d'emmagatzematge	-
Compactadores	-
Matxucadora de petris	-
Altres tipus de contenidors (per contenir liquids, beurades de formigó, etc..)	-
	-
	-

Les operacions destinades a la tria, classificació, transport i disposició dels residus generats a obra, s'ajustaran al que determina el Pla de Gestió de Residus elaborat per el Contractista, aprovat per la Direcció Facultativa i acceptat per la Propietat.
Aquest Pla ha estat elaborat en base a l'Estudi de Gestió de Residus, que s'inclou al projecte.
Si degut a modificacions en l'execució de l'obra o d'altres, cal fer modificacions a la gestió en obra dels residus, aquestes modificacions es documentaran per escrit i seran aprovades si s'escau per la Direcció Facultativa i se'n donarà comunicació per a la seva acceptació a la Propietat.

IMPORT A DIPOSITAR DAVANT DEL GESTOR DE RESIDUS COM A GARANTIA DE LA GESTIO DE RESIDUS

DIPÒSIT SEGONS REAL DECRETO 210/2018

Per les característiques del projecte, de com s'executarà l'obra i donades les operacions de minimització abans descrites, el càlcul inicial de generació de residus, a efectes del càlcul del dipòsit, s'estima que es podrà reduir en un percentatge del:

	Previsió inicial de l'Estudi	% de reducció per minimització	Previsió final de l'Estudi
Total excavació (tones)	54,07 T		**18,10 T**
Total construcció i enderroc (tones)	39,28 T	0,00 %	**39,28 T**

Càlcul del dipòsit			
Residus d'excavació */ **	18,1 T	11 euros/T	199,10 euros
Residus de construcció i enderroc **	39,28 T	11 euros/T	432,08 euros
		PES TOTAL DELS RESIDUS	**57,4 Tones**
		Total dipòsit ***	**631,18 euros**

* Es recorda que les **terres i pedres d'excavació que es reutilitzin** en la mateixa obra o en una altra d'autoritzada **no es consireren residu** i per tant **NO** s'han d'incloure en el càlcul del dipòsit.

**Trasvassar les dades dels totals d' excavació i construcció de la Previssió final de L'Estudi (apartat superior)

***Dipòsit mínim 150€

Instruccions d’ús i manteniment

Detall

Projecte: REHABILITACIÓ IADEQUACIÓ DE LA CASA MUSEU MIQUEL MARTÍ I POL I DEL SEU ENTORN

Emplaçament

Adreça:	CARRER COSTA DEL TER, 15
Codi Postal: 08510	Municipi: RODA DE TER

Promotor

Nom: AJUNTAMENT DE RODA DE TER	DNI/NIF: P0818200H
Adreça: PLAÇA MAJOR, 4	
Codi Postal: 08510	Municipi: RODA DE TER

Autor/s projecte

Nom:	Nº col.:
4 RATLLES ARQUITECTES	B63378475
MANEL ALCUBIERRE ROCA	32846/4

L’arquitecte:

Signatura/es

loc i data:	VIC	a	29	de	JUNY	de	2020

Visats oficials

Índex

Instruccions d'ús i manteniment

Pàgina

Introducció 3
Fonaments – Elements de contenció....3
Estructura 4
Cobertes 5
Façanes 5
Interiors d'habitatges i/o locals....6
Instal·lacions....7
Instal·lació d'aigua....7
Instal·lació d'electricitat....7
Instal·lació de desguàs 8
Instal·lació de calefacció 8
Instal·lació de telecomunicacions 9
Instal·lació de protecció contra incendis 10

Introducció

Amb la finalitat de garantir la seguretat de les persones, el benestar de la societat i la protecció del medi ambient, l'edificació ha de rebre un ús i un manteniment adequats per conservar i garantir les condicions inicials de seguretat, habitabilitat i funcionalitat exigides normativament. Cal per tant que els seus usuaris, siguin o no propietaris, respectin les instruccions d'ús i manteniment que s'especifiquen a continuació.

L'ús incorrecte i/o la no realització de les operacions de manteniment previst a l'edifici pot comportar:

- La pèrdua de les garanties i assegurances atorgades a l'edificació.
- L'envelliment prematur de l'edifici, amb la conseqüent depreciació del seu valor patrimonial, funcional i estètic.
- Aparicions de deficiències que poden generar situacions de risc als propis usuaris de l'edifici o a tercers amb la corresponent responsabilitat civil.
- La reducció de les despeses en reparacions en ser molt menys costosa la intervenció sobre una deficiència detectada a temps, mitjançant unes revisions periòdiques.
- Una davallada en el rendiment de les instal·lacions amb els conseqüents augments de consums d'energia i de contaminació atmosfèrica.
- La pèrdua de seguretat de les instal·lacions que pot comportar la seva interrupció o clausura.

L'obligatorietat de conservar i mantenir els edificis està reflectida en diverses normatives, entre les que es destaquen:

- Codi Civil.
- Codi Civil de Catalunya
- Llei d'Ordenació de l'edificació, Llei 38/1999 de 5 novembre.
- Codi Tècnic de l'Edificació, Reial Decret 314/2006 de 17 de març.
- Llei de l'Habitatge 24/1991 de 29 de novembre.
- Legislacions urbanístiques estatals i autonòmiques.
- Legislacions sobre els Règims de propietat.
- Ordenances municipals.
- Reglamentacions tècniques.

Sobre el Règim de propietat de l'edifici, Propietat horitzontal :

La propietat de l'immoble és regeix pel Règim de Propietat Horitzontal mitjançant la Llei 49/1960 del 21 de juliol sobre Propietat Horitzontal (modificada per la Llei 8/1999 de 21 de juny) i pels Estatuts específics de la comunitat recollits en l'Escriptura de Divisió Horitzontal i, en el seu cas, pel Reglament de Règim Interior.

Aquesta normativa fixa l'organització i el funcionament dels òrgans rectors de la comunitat de propietaris, i estableix els drets i obligacions de tots els propietaris. En aquest sentit destaca l'obligatorietat de mantenir en bon estat de conservació els elements constructius i les instal·lacions - siguin comunes o privatives - i contribuir a les despeses generals d'explotació i manteniment de l'edifici, segons el seu coeficient de participació contemplat en l'Escriptura de Compra-venda i l'Escriptura de Divisió Horitzontal de l'edifici.

És molt recomanable encarregar la gestió del règim de la propietat o comunitat de propietaris a Administradors de Finques col·legiats.

Sobre el Règim de propietat de l'edifici, Propietat vertical:

La propietat de l'immoble és regeix pel Règim de Propietat Vertical mitjançant la Llei d'Arrendaments Urbans 29/1994 del 24 de novembre. Aquesta estableix els drets i els deures de l'arrendador i de l'arrendatari per a habitatges o locals de lloguer.

És molt recomanable encarregar la gestió dels lloguers a Administradors de Finques col·legiats.

Sobre les instruccions d'ús i manteniment

Les instruccions d'ús i manteniment formaran part de la documentació de l'obra executada que, juntament amb el projecte – el qual incorporarà les modificacions degudament aprovades -, el Pla de manteniment, l'acta de recepció de l'obra i la relació dels agents que han intervingut en el procés edificatòri, conformaran el contingut bàsic del Llibre de l'Edifici. Aquest llibre serà lliurat pel promotor als propietaris i usuaris, els quals estaran obligats a rebre'l, conservar-lo i transmetre'l.

Instruccions d'ús:

Les instruccions d'ús inclouen totes aquelles normes que han de seguir els usuaris – siguin o no propietaris - per desenvolupar a l'edifici, o a les seves diverses zones, les activitats previstes per a les quals va ser projectat i construït.

Els usos previstos a l'edifici són els següents:

Ús principal:	Situació:
EDIFICI DE PÚBLICA CONCURRÈNCIA	
Casa Museu Miquel Martí i Pol	Planta Baixa i Planta Semisoterrani
Fundació Miquel Martí i Pol	Planta Baixa
Escaperoom	Planta Semisoterrani

Instruccions de manteniment:

Les instruccions de manteniment contenen les actuacions preventives bàsiques i genèriques que cal realitzar a l'edifici perquè conservi les seves prestacions inicials de seguretat, habitabilitat i funcionalitat.

L'adaptació a l'edifici en concret de les instruccions de manteniment quedaran recollides en el Pla de manteniment. Aquest formarà part del Llibre de l'edifici i incorporarà la corresponent programació i concreció de les operacions preventives a executar, la seva periodicitat i els subjectes que les han de realitzar, tot d'acord amb les disposicions legals aplicables i les prescripcions dels tècnics redactors del mateix. Els propietaris i usuaris de l'edifici deuran portar a terme el Pla de manteniment de l'edifici encarregant a un tècnic competent les operacions programades pel seu manteniment.

Al llarg de la vida útil de l'edifici s'anirà recollint tota la documentació relativa a les operacions efectuades pel seu manteniment així com totes les diferents intervencions realitzades, ja siguin de reparació, reforma o rehabilitació. Tota aquesta documentació esmentada s'anirà consignant al Llibre de l'Edifici.

A continuació es relacionen els diferents sistemes que composen l'edificació fent una relació de les seves instruccions d'ús i manteniment específiques.

Fonaments – Elements de contenció

I.- Instruccions d'ús:

Condicions d'ús:

La fonamentació de l'edifici pot transmetre al terreny una càrrega limitada. Per no alterar la seva seguretat estructural i la seva estanquitat cal que es mantinguin les condicions de càrrega i de salubritat previstes per a les quals s'ha construït l'edifici.

Intervencions durant la vida útil de l'edifici:

En el cas d'intervencions que impliquin la reforma, reparació o rehabilitació dels fonaments i/o dels elements de contenció de terres, caldrà el consentiment de la propietat o del seu representant, el projecte d'un tècnic competent, el compliment de les normatives vigents i la corresponent llicència municipal.

Incidències extraordinàries:

- Les fuites de la xarxa d'aigua o de la xarxa de clavegueram s'han de reparar immediatament. L'acció continuada de l'aigua pot lesionar la fonamentació i/o modificar les condicions resistents del subsòl.
- Les alteracions dels terrenys propis (plantació d'arbres, moviments de terres, entre d'altres) o de terrenys veïns (noves construccions, túnels i carreteres, entre d'altres) poden afectar les condicions de treball dels fonaments i dels elements de contenció de terres.
- Si es detecten lesions (oxidacions, despreniments, humitats, esquerdes, etc.) en algun element vist de la fonamentació, de contenció de terres, o element constructiu directament relacionat, s'ha d'avisar als responsables del manteniment de l'edifici perquè prenguin les mesures adients.

II.- Instruccions de manteniment:

Els diferents components de la fonamentació tindran un manteniment periòdic d'acord amb el Pla de manteniment.

De forma general, es tindran en consideració les següents operacions:

- Inspeccions tècniques dels fonaments i dels elements de contenció.
- Revisions del correcte funcionament dels murs de contenció enterrats d'acord amb el grau de impermeabilització exigit.

Estructura

I.- Instruccions d'ús:

Condicions d'ús:

L'estructura pot resistir una càrrega limitada d'acord amb el seu ús previst en el projecte. Per no alterar el seu comportament i les seves prestacions de seguretat cal que no es facin modificacions, canvis d'ús i que es mantinguin les condicions previstes de càrrega i de protecció al foc per a les quals s'ha construït l'edifici.

Aquesta prescripció inclou evitar, entre d'altres, la realització de regates o obertures de forats en parets de càrrega o en altres elements estructurals, la sobreposició de paviments pesants sobre els existents (augment de les càrregues permanents), la incorporació d'elements pesants (entre d'altres: caixes fortes, jardineres, piscines, dipòsits i escultures), i la creació d'altells o l'obertura de forats en sostres per intercomunicació entre plantes.

Les sobrecàrregues d'ús dels sostres s'han calculat en funció de l'ús previst a les diferents zones de l'edifici i no poden superar els valors següents:

Categoria d'ús		Subcategoria d'ús		Càrrega uniforme kN/m²–(Kg/m²)	Càrrega concentrada kN - (Kg)	Càrrega lineal kN/m-(Kg/m)
A	Zones residencials	A1	Habitatges i zones d'habitacions en hospitals i hotels	2 – (200)	2 – (200)	–
			Zones d'accés i evacuació (escales, replans i portals)	3 – (300)	–	–
			Baranes, força horitzontal aplicada a 1,20m d'alçada o sobre la vora superior de l'element si està a menys altura	–	–	0,8 – (80)
		A2	Trasters	3 – (300)	2 – (200)	–
			Zones d'accés i evacuació (escales, replans i portals)	4 – (400)	–	–
			Baranes, força horitzontal aplicada a 1,20m d'alçada o sobre la vora superior de l'element si està a menys altura	–	–	0,8 – (80)
B	Zones administratives		Zones administratives	2 – (200)	2 – (200)	–
			Zones d'accés i evacuació (escales, replans i portals)	3 – (300)	–	–
			Baranes, força horitzontal aplicada a 1,20m d'alçada o sobre la vora superior de l'element si està a menys altura	–	–	0,8 – (80)
C	Zones de reunió (llevat les superfícies corresponents als usos A,B i D)	C1	Zones amb taules i cadires	3– (300)	4– (400)	–
			Baranes, força horitzontal aplicada a 1,20m d'alçada o sobre la vora superior de l'element si està a menys altura	–	–	0,8 – (80)
		C2	Zones amb seients fixes	4 – (400)	4 – (400)	–
			Baranes, força horitzontal aplicada a 1,20m d'alçada o sobre la vora superior de l'element si està a menys altura	–	–	0,8 – (80)
		C3	Zones sense obstacles que impedeixin el lliure moviment de les persones com vestíbuls d'edificis públics, administratius, hotels, sales d'exposicions en museus, etc.	5 – (500)	4– (400)	–
			Baranes, força horitzontal aplicada a 1,20m d'alçada o sobre la vora superior de l'element si està a menys altura	–	–	1,6 - (160)
		C4	Zones destinades a gimnàs o activitats físiques	5– (500)	7– (700)	
		C5	Baranes, força horitzontal aplicada a 1,20m d'alçada o sobre la vora superior de l'element si està a menys altura	–	–	1,6 - (160)
			Zones d'aglomeració (sales de concert, estadis, etc.)	5– (500)	4 – (400)	
			Baranes, força horitzontal aplicada a 1,20m d'alçada o sobre la vora superior de l'element si està a menys altura	–	–	3 - (300)
D	Zones comercials	D1	Locals comercials	5– (500)	4 – (400)	–
		D2	Supermercats, hipermercats o grans superfícies	5– (700)	7 – (500)	–
E	Zones tràfic i aparcament per a vehicles lleugers (pes total <30kN –3.000Kg)			2 – (200)	20 – (2.000)	–
	Baranes, força horitzontal aplicada a 1,20m d'alçada o sobre la vora superior de l'element si està a menys altura			–	–	1,6 - (160)
F	Cobertes accessibles d'ús solament privadament			1– (100)	2 – (200)	
	Baranes, força horitzontal aplicada a 1,20m d'alçada o sobre la vora superior de l'element si està a menys altura			–	–	1,6 - (160)
G	Cobertes accessibles exclusives per conservació	G1	Cobertes amb inclinació inferior a 20º	1– (100)	2– (200)	–
		G2	Cobertes amb inclinació superior a 40º	0	2 – (200)	–
			Baranes, força horitzontal aplicada a 1,20m d'alçada o sobre la vora superior de l'element si està a menys altura	–	–	0,8 – (80)
Balcons volats per tots els usos (s'especificarà la sobrecàrrega d'ús corresponent a la categoria d'ús amb la que es comuniqui i la càrrega vertical a la vora)				.....	–	2 – (200)
Porxos, voreres i espais de trànsit sobre un element portant o un terreny que dona empentes sobre altres elements estructurals			zones privades	1– (100)	–	–
			zones públiques	3 – (300)	–	–
Magatzem (s'haurà d'especificar la sobrecàrrega mitjana i, si s'escau, la distribució de la càrrega de les diferents zones i col·locar una placa amb el valor adoptat)				.....	–	–
Biblioteca (s'haurà d'especificar la sobrecàrrega mitjana i, si s'escau, la distribució de la càrrega de les diferents zones i col·locar una placa amb el valor adoptat)				.....	–	–
S'han reduït sobrecàrregues d'acord amb els valors del Document Bàsic SE-AE del CTE ?					SI	NO

Característiques de vehicles especials: .....

Les accions permanents, les deformacions admeses - incloses, si s'escau, les del terreny - així com els coeficients de seguretat i, les reduccions de sobrecàrregues adoptades estan contemplades en la memòria d'estructures del projecte.

Intervencions durant la vida útil de l'edifici:

En el cas d'intervencions que impliquin la reforma, reparació o rehabilitació de l'estructura, caldrà el consentiment de la propietat o del seu representant, el projecte d'un tècnic competent, el compliment de les normatives vigents i la corresponent llicència municipal.

Per a les reposicions dels elements que tinguin una durada més curta que la pròpia estructura (recolzaments, juntes, drenatges, pintures, proteccions, etc.) i amb la finalitat de no alterar les prestacions inicials s'utilitzaran productes d'iguals o similars característiques als originals.

Neteja:

En cas de desenvolupar treballs de neteja o protecció, s'analitzarà l'efecte que puguin tenir els productes emprats sobre els elements estructurals afectats. En qualsevol cas, s'adoptaran les instruccions d'ús i manteniment donades pel fabricant.

Incidències extraordinàries:

- Els degoters de les cobertes, les fuites de la xarxa d'aigua o de la xarxa de desguàs s'han de reparar immediatament. L'acció continuada de l'aigua pot lesionar l'estructura.
- S'avisarà als responsables del manteniment de l'edifici si es detecten lesions (oxidacions, despreniments, humitats, esquerdes, etc.) en els elements estructurals, en les seves proteccions o en els components que suporta (envans, paviments, obertures, entre d'altres) perquè prenguin les mesures oportunes.

II.- Instruccions de manteniment:

Els diferents components de l'estructura tindran un manteniment periòdic d'acord amb el Pla de manteniment.

De forma general, es tindran en consideració les següents operacions:

- Inspeccions tècniques de l'estructura.
- Revisions i/o reposicions dels elements que tinguin una durada més curta que la pròpia estructura (recolzaments, juntes, drenatges, pintures, proteccions, etc.).

Cobertes

I.- Instruccions d'ús:

Condicions d'ús:

Tipus de coberta i ús :	Situació:
COBERTA INCLINADA	SOSTRE PLANTA BAIXA
ÚS ÚNICAMENT DE MANTENIMENT	

Les cobertes s'utilitzaran exclusivament per a l'ús previst en el projecte, mantenint les prestacions de seguretat i salubritat especifiques per a les quals s'ha construït l'edifici.

A les cobertes en general no està permesa la col·locació d'elements aliens que puguin representar una alteració del seu sistema d'estanquitat vers l'aigua i del seu comportament tèrmic o acústic, o una disminució de la seva seguretat enfront les caigudes.

Als terrats, les terrasses o balcons - tant comuns com privatius - no està permesa la formació de coberts, emmagatzematge de materials, grans jardineres, mobles, etc., que puguin representar una sobrecàrrega excessiva per a l'estructura. Les jardineres i torretes tindran per sota un espai de ventilació que pugui facilitar la correcta evacuació de les aigües pluvials i evitar l'acumulació de brutícia i d'humitats. No es premés l'abocament als desguassos de productes químics agressius com olis, dissolvents, lleixius, benzines, etc.

Intervencions durant la vida útil de l'edifici:

En el cas d'intervencions que impliquin la reforma, reparació o rehabilitació de les cobertes, caldrà el consentiment de la propietat o del seu representant, la supervisió d'un tècnic competent, el compliment de les normatives vigents i la corresponent llicència municipal.

Aquesta prescripció inclou les cobertes d'ús privatiu dels habitatges o locals.

Si a la coberta s'instal·len noves antenes, equips d'aire condicionat, tendals, tanques o, en general, aparells que requereixen ser fixats, caldrà consultar a un tècnic competent per tal que la subjecció no afecti al sistema d'impermeabilització, a les baranes o les xemeneies. Sí, a més a més, aquestes noves instal·lacions necessiten un manteniment periòdic caldrà preveure, al seu voltant, els mitjans i les proteccions adequades per tal de garantir la seguretat i d'evitar desperfectes durant les operacions de manteniment.

Per a les reposicions dels elements que tinguin una durada més curta que la pròpia coberta (juntes, proteccions, etc.), s'utilitzaran productes idèntics als existents o d'equivalents característiques que no alterin les seves prestacions inicials.

Neteja:

Les cobertes s'han de mantenir netes i lliures d'herbes.

Incidències extraordinàries:

- Si s'observen lesions (degoters i humitats) en els sostres sotacoberta caldrà avisar als responsables del manteniment de l'edifici perquè prenguin ràpidament les mesures oportunes. Els degoters afecten a curt termini a l'habitabilitat de la zona afectada i a mig termini poden afectar a la seguretat de l'estructura.
- Després de grans xàfecs, vendavals, pedregades i nevades, etc. caldrà:
  - Comprovar que les ventilacions de la coberta no quedin obstruïdes i estiguin en bon estat.
  - Revisar i netejar la coberta i comprovar desguassos i morrions.
  - No llençar la neu de les cobertes al carrer.
  - Comprovar les fixacions dels elements ubicats a les cobertes (antena TV, tendals, xemeneies, etc.) i l'estat dels elements singulars de la coberta (lluernes, claraboies, entre d'altres).

II.- Instruccions de manteniment:

Els diferents components de les cobertes i els seus elements singulars (xemeneies, lluernes, badalots, etc.) tindran un manteniment periòdic d'acord amb el Pla de manteniment.

De forma general, es tindran en consideració les següents operacions:

- Inspeccions tècniques de la coberta.
- Revisions de l'estat de conservació de la teulada o de la protecció de la impermeabilització.
- Revisions de l'estat de conservació dels punts singulars (juntes de dilatació, trobades amb paraments verticals, buneres o canals, ràfecs, sobreexidors, ancoratges d'elements, elements passants, obertures i accessos, careners, aiguafons o claraboies, entre d'altres).

Façanes

I.- Instruccions d'ús:

Condicions d'ús:

Les façanes s'utilitzaran exclusivament per a l'ús previst en el projecte, mantenint les prestacions de seguretat i salubritat específiques per a les quals s'ha construït l'edifici. A aquest efecte les mitgeres i els tancaments dels patis tindran la mateixa consideració.

A les façanes no està permès realitzar modificacions o col·locar elements aliens que puguin representar l'alteració de la seva configuració arquitectònica, del seu sistema d'estanquitat vers l'aigua, del seu comportament tèrmic o acústic, o una disminució de la seva seguretat enfront les caigudes.

Així doncs no es poden efectuar noves obertures, ni col·locar elements aliens (tancaments de terrasses i porxos, tendals, aparells d'aire condicionat, rètols o antenes, etc.) o substituir elements de característiques diferents als originals (fusteries, reixes, tendals, etc.).

Les terrasses o balcons tindran les mateixes condicions d'ús que les cobertes. Les plantes s'han de regar vigilant no crear regalims d'aigua que caiguin al carrer i evitant d'embrutar els revestiments de la façana o bé malmetre els seus elements metàl·lics. No es pot estendre roba a les façanes exteriors a no ser que hi hagi un lloc específic per fer-ho.

Intervencions durant la vida útil de l'edifici:

En el cas d'intervencions que impliquin la reforma, reparació o rehabilitació de les façanes, caldrà el consentiment de la propietat o del seu representant, la supervisió d'un tècnic competent, el compliment de les normatives vigents i la corresponent llicència municipal.

Per a les reposicions dels elements que tinguin una durada més curta que la pròpia façana (juntes, proteccions, etc.) o dels tancaments de vidre, s'utilitzaran productes idèntics als existents o de característiques equivalents que no alterin les seves prestacions de seguretat i habitabilitat inicials.

Neteja:

Les fusteries, els bastiments i els vidres s'han de netejar amb aigua tèbia o amb productes específics, excloent els abrasius. Es cas de desenvolupar altres treballs de neteja i/o protecció, s'analitzarà l'efecte que puguin tenir els productes sobre els elements de la façana. En qualsevol cas sempre s'adoptaran les instruccions d'ús i manteniment donades pel fabricant.

Incidències extraordinàries:

- Els despreniments d'elements de la façana són un risc tant pels usuaris com pels vianants. És responsabilitat de l'usuari que quan hi hagi símptomes de degradacions, bufats i/o elements trencats a les façanes, avisar

urgentment als responsables del manteniment de l'edifici perquè es prenguin les mesures oportunes. En cas de perill imminent cal avisar al Servei de Bombers.

- Abans de grans xàfecs, vendavals, pedregades i/o nevades caldrà:
  - Tancar portes i finestres.
  - Plegar i desmuntar els tendals.
  - Treure de llocs exposats les torretes i altres objectes que puguin caure al buit.
  - Si s'escau, subjectar les persianes.
- Després de grans xàfecs, vendavals, pedregades i/o nevades caldrà:
  - Inspeccionar i netejar les terrasses i comprovar desguassos i morrions.
  - Comprovar fixacions dels elements de les terrasses o balcons (torretes, tendals, persianes, entre d'altres).
  - No llençar la neu de les terrasses o dels balcons al carrer.

II.- Instruccions de manteniment:

Els diferents components de les façanes tindran un manteniment periòdic d'acord amb el Pla de manteniment.

De forma general, es tindran en consideració les següents operacions:

- Inspeccions tècniques de les façanes.
- Revisions de l'estat de conservació dels revestiments.
- Revisions de l'estat de conservació dels punts singulars (juntes de dilatació, trobades amb fonaments, forjats, pilars, cambres ventilades, fusteries, ampits, baranes, remats, ancoratges, ràfecs o cornises, entre d'altres).

Interiors d'habitatges i/o locals

I.- Instruccions d'ús:

Condicions d'ús:

A l'habitatge i/o local no es poden realitzar les activitats que no li son pròpies, estant prohibit desenvolupar activitats perjudicials, perilloses, incòmodes o insalubres que puguin afectar negativament a altres usuaris o als elements i les instal·lacions comuns i , per tant, a les prestacions d'habitabilitat, de funcionalitat i de seguretat de l'edifici.

El penjat d'objectes en els envans s'ha de fer mitjançant tacs i cargols específics d'acord amb les característiques de la divisòria, i efectuar prèviament les comprovacions a l'abast per evitar afectar les instal·lacions encastades (xarxes d'electricitat, aigua, calefacció, desguàs, etc.).

No és convenient fer regates als envans per fer-hi passar instal·lacions, especialment les de traçat horitzontal o inclinat ja que, a més de poder afectar a altres instal·lacions, pot perillar l'estabilitat de l'element.

En els cels rasos no es penjaran objectes pesats si no es collen convenientment al sostre, ni s'anul·laran els registres i/o sistemes que possibilitin l'accessibilitat pel manteniment de l'edifici. En el cas de revestiments aplicats directament al sostre la subjecció es farà mitjançant tacs i cargols.

No s'han de donar cops forts a les portes ni a les finestres, i cal utilitzar topalls per evitar, que al obrir-les, les manetes colpegin la paret i la facin malbé.

Els aparells instal·lats s'han d'utilitzar d'acord amb les instruccions d'ús donades pel fabricant.

Intervencions durant la vida útil de l'edifici:

Les obres a l'interior de l'habitatge o local es poden realitzar sempre que no afectin elements comuns de l'edifici. No s'iniciaran sense el permís de la propietat o comunitat de propietaris, hauran de complir la normativa vigent i disposar de la corresponent autorització municipal. En el cas que es modifiquin envans es necessitarà el projecte d'un tècnic competent.

Neteja:

Els elements interiors de l'habitatge o local (parets, sostres, paviments, fusteries, etc.) s'han de netejar per conservar el seu aspecte i les seves condicions d'ús i salubritat. Sempre s'ha de vigilar que els productes de neteja que ofereix el mercat siguin especialment indicats per al material que es vol netejar i seguir les instruccions donades pel seu fabricant. En general no es formaran tolls d'aigua, ni s'utilitzaran àcids ni productes abrasius.

Abans de netejar aparells elèctrics cal desendollar-los tot seguint les instruccions donades pel fabricant. En el cas de l'existència d'encimeres de marbre no han d'entrar en contacte amb àcids (vinagre, llimona, etc.) que les puguin tacar irreversiblement.

Cal netejar periòdicament els filtres de la campana d'extracció de fums de la cuina, ja que poden provocar incendis.

S'ha evitar tenir llocs bruts o mal endreçats, acumular diaris vells, embalatges, envasos de matèries inflamables, etc., ja que són un risc d'incendi. Cal tenir cura amb l'emmagatzematge de productes inflamables (pintures, benzines, dissolvents, etc.), evitant que estiguin a prop de fonts de calor, no acumulant-ne grans quantitats i ventilant periòdicament.

Els residus de cada habitatge o local s'han de separar i emmagatzemar en els dipòsits i/o cubells ubicats a la cuina o espais destinats a tal fi per a cada una de les cinc fraccions: envasos lleugers, matèria orgànica, paper/cartró, vidre, i varis. Els residus tòxics i perillosos (envasos de pintures, vernissos i dissolvents, piles elèctriques, restes d'olis, material informàtic, cartutxos de tinta o tòner, fluorescents, medicaments, aerosols, fluorescents, entre d'altres) s'han de portar a punts específics d'abocament.

Incidències extraordinàries:

- Si s'observen humitats, fissures, oxidacions, despreniments o altres lesions que puguin afectar a l'edifici o provocar situacions de risc s'haurà d'avisar als responsables del manteniment de l'edifici perquè facin les mesures correctores oportunes.

II.- Instruccions de manteniment:

A més del manteniment periòdic del elements comuns de l'edifici d'acord amb el Pla de manteniment, l'usuari està obligat a efectuar al seu càrrec les petites operacions de manteniment i reparació causades per l'ús ordinari de l'habitatge o local. Aquestes operacions sovint no tenen una periodicitat específica, caldrà fer-les segons l'ús que es fa, o bé si apareixen símptomes que alertin de la necessitat d'executar-les. En cas de dubte és convenient demanar consell a un professional.

- Els balcons i les terrasses s'han de mantenir netes i lliures d'herbes, evitant, si s'escau, l'acumulació de fulles o brossa en els desguassos.
- Les ferramentes de les portes, de les balconeres i des les finestres s'han de greixar perquè funcionin amb suavitat.
- Els canals i forats de recollida i sortida d'aigua dels marcs de les finestres i de les balconeres s'han de netejar. Les cintes de les persianes enrotllables s'han de revisar i canviar quan presentin signes de deteriorament.
- En banys i cuines cal vigilar les juntures entre peces ceràmiques i en els carregaments entre els aparells sanitaris i els paviments i/o paraments, substituint-les per unes de noves quan presentin deficiències.
- Els elements i superfícies pintades o envernissades, tenen una durada limitada i s'han de repintar d'acord amb el seu envelliment.
- Els aparells instal·lats s'han de conservar d'acord amb les instruccions de manteniment donades pel fabricant.

Tanmateix els propietaris o usuaris han de permetre l'accés als seus habitatges o locals als operaris convenient acreditats per que es puguin efectuar les operacions de manteniment i les diferents intervencions que es requereixin per a la correcta conservació de l'edifici.

Instal·lacions
Instal·lació d'aigua

I.- Instruccions d'ús:

Condicions d'ús:

La instal·lació d'aigua s'utilitzarà exclusivament per a l'ús projectat, mantenint les prestacions de salubritat, de funcionalitat i d'estalvi específiques per a les quals s'ha dissenyat la instal·lació.

Els armaris o cambres de comptadors o les sales de màquines no han de tenir cap element aliè a la instal·lació, s'han de netejar periòdicament i comprovar que no hi manqui aigua en els sifons dels desguassos. Aquests recintes estan tancats amb clau i són d'accés restringit al personal de la companyia de subministrament, a l'empresa que faci el manteniment i, en cas d'urgència, al responsable designat per la propietat.

Es recomana tancar la clau de pas del local, habitatge o zona en cas d'absència prolongada. Els tubs d'aigua vistos no s'han de fer servir com a connexió a terra dels aparells elèctrics ni tampoc per a penjar-hi objectes.

Els habitatges i/o locals tenen diferents circuits, sectoritzats mitjançant claus de pas, que alimenten les diferents zones humides (cuina, banys, safareig, etc.) i que permeten independitzar-los en cas d'avaria.

A fi d'aconseguir el màxim estalvi d'aigua possible cal:

- Evitar el degoteig de les aixetes, ja que poden suposar un malbaratament d'aigua diari de fins a 15 litres d'aigua per aixeta.
- Racionalitzar el consum de l'aigua fent un bon ús d'ella i aprofitant, mantenint i millorant, si s'escau, els mecanismes i sistemes instal·lats per el seu estalvi: limitadors de cabals en aixetes, mecanismes de doble descàrrega o descàrrega interrompible a les cisternes dels inodors o, si s'escau, aixetes de lavabos i dutxes temporitzades.
- No produir consums alts a les tasques de neteja personal prioritzant la dutxa a omplir la banyera. La rentadora i rentavaixelles s'han de fer funcionar a plena càrrega per optimitzar el consum d'aigua.

Intervencions durant la vida útil de l'edifici:

En el cas d'intervencions que impliquin la reforma, reparació o rehabilitació que afectin les instal·lacions comunes d'aigua, caldrà el consentiment de la propietat o del seu representant, el compliment de les normatives vigents, les prescripcions de la companyia de subministrament i l'execució d'un instal·lador especialitzat (o be una empresa autoritzada si la companyia d'aigües del municipi així ho especifica).

Si es modifica la instal·lació privativa interior cal que es faci amb un instal·lador especialitzat i d'acord amb la normativa vigent.

Neteja:

Si una xarxa d'aigua pel consum humà queda fora de servei més de 6 mesos es tancarà la seva connexió i es procedirà al seu buidat. Per posar-la de nou en servei s'haurà de netejar.

Incidències extraordinàries:

- Si es detecten fuites d'aigua a la xarxa comunitària d'aigua s'ha d'avisar ràpidament als responsables del manteniment de l'edifici perquè facin les mesures correctores adients. Les fuites d'aigua s'han de reparar immediatament per operaris competents, ja que l'acció continuada de l'aigua pot malmetre l'estructura. Si aquestes afecten al subsòl poden lesionar la fonamentació i/o modificar les condicions resistents del terreny.
- En cas d'una fuita d'aigua o d' una inundació caldrà:
  - Tancar la clau de pas de l'aigua de la zona afectada.
  - Desconnectar l'electricitat.
  - Recollir tota l'aigua.
  - Comprovar l'abast de les possibles lesions causades tant al propi habitatge, local o zona com a les veïnes.
  - Fer reparar l'avaria.
  - Avisar a la companyia d'assegurances pels desperfectes ocasionats a propis i a tercers.
- En cas de temperatures sota zero, cal fer córrer l'aigua per les canonades per evitar que es glacin.

II.- Instruccions de manteniment:

Els diferents components de xarxa d'aigua tindran un manteniment periòdic d'acord amb el Pla de manteniment.

De forma general, es tindran en consideració les següents operacions:

- Revisió i neteja de cambres o armaris de comptadors i sales de màquines.
- Els grups de pressió dels sistemes de sobre-elevació d'aigua i/o els sistemes de tractament d'aigua es mantindran segons les instruccions d'ús i manteniment donades pel fabricant.
- Revisions, neteges i desinfeccions de les instal·lacions d'aigua freda pel consum humà i de l'aigua calenta sanitària.
- Revisions, neteges i desinfeccions de sistemes d'aigua climatitzada amb hidromassatge d'ús col·lectiu (piscines, jacuzzis, banyeres terapèutiques o d'hidromassatge i d'altres).

El manteniment de la instal·lació d'aigua situada des de la clau de pas general de l'edifici fins a la clau de pas dels espais privatius (habitatge o local) correspon a la propietat o a la comunitat de propietaris de l'edifici. El manteniment de la instal·lació situada entre la clau de pas de l'habitatge o local i els aparells d'aquests correspon a l'usuari.

Instal·lació d'electricitat

I.- Instruccions d'ús:

Condicions d'ús:

La instal·lació d'electricitat s'utilitzarà exclusivament per a l'ús projectat, mantenint-se les prestacions de seguretat i de funcionalitat específiques per a les quals s'ha dissenyat la instal·lació.

Pel correcte funcionament i manteniment de les condicions de seguretat de la instal·lació no es pot consumir una potència elèctrica superior a la contractada. Caldrà doncs considerar la potència de cada aparell instal·lat donada pel fabricant per no sobrepassar – de forma simultània - la potència màxima admesa per la instal·lació.

Els armaris o cambres de comptadors d'electricitat no han de tenir cap element aliè a la instal·lació. Aquests recintes estan tancats amb clau i són d'accés restringit al personal de la companyia de subministrament, a l'empresa que faci el manteniment i, en cas d'urgència, al responsable designat per la propietat. En el cas de l'existència a l'edifici d'un Centre de Transformació de l'empresa de subministrament, l'accés al local on estigui ubicat serà exclusiu del personal de la mateixa.

El quadre de dispositius de comandament i protecció de l'habitatge, local o zona es composa bàsicament pels dispositius de comandament i protecció següents :

- L'ICP (Interruptor de Control de Potència) és un dispositiu per controlar que la potència realment demandada pel consumidor no sobrepassi la contractada.
- L'IGA (Interruptor General Automàtic) es un mecanisme que permet el seu accionament manual i que està dotat d'elements de protecció contra sobrecàrregues i curtcircuïts.
- L'ID (Interruptor Diferencial) es un dispositiu destinat a la protecció contra contactes indirectes de tots els circuits (protegeix contra les fuites accidentals de corrent): Periòdicament s'ha de comprovar si l'interruptor diferencial desconnecta la instal·lació.
- Cada circuit de la distribució interior té assignat un petit interruptor automàtic o interruptor omnipolar magneto tèrmics que el protegeix contra els curt circuits i les sobrecàrregues.

En cas d'absència prolongada es recomanable tancar l'IGA de l'habitatge. Si es vol deixar algun aparell en funcionament, com la nevera, no es tancarà l'IGA però sí els interruptors magneto tèrmics dels altres circuits.

No es tocarà cap mecanisme ni aparell elèctric amb el cos, mans o peus molls o humits. S'extremaran les mesures per evitar que els nens toquin els mecanismes i els aparells elèctrics, essent molt convenient tapar els endolls amb taps de plàstic a l'efecte.

Per a qualsevol manipulació de la instal·lació es desconnectarà el circuit corresponent.

Les males connexions originen sobre-escalfaments o espurnes que poden generar un incendi. La desconnexió d'aparells s'ha de fer estirant de l'endoll, mai del cable.

Intervencions durant la vida útil de l'edifici:

En el cas d'intervencions que impliquin la reforma, reparació o rehabilitació de les instal·lacions elèctriques comunes, caldrà el consentiment de la propietat o del seu representant, el compliment de les normatives vigents, les prescripcions de la companyia de subministrament i la seva execució per part d'un instal·lador autoritzat.

A les cambres de bany, vestuaris, etc., s'han de respectar els volums de protecció normatius respecte dutxes i banyeres i no instal·lar ni mecanismes ni d'altres aparells fixos que modifiquin les distàncies mínimes de seguretat.

Si es modifica la instal·lació privativa interior, cal que es faci d'acord amb la normativa vigent, a la potència contractada i amb una empresa autoritzada.

Neteja:

Per a la neteja de làmpades i lluminàries es desconnectarà l'interruptor magneto tèrmic del circuit corresponent.

Incidències extraordinàries:

- Si s'observen deficiències en la xarxa (mecanismes i/o registres desprotegits, làmpades foses en zones d'ús comú, etc.) s'ha d'avisar als responsables de manteniment per tal de que es facin urgentment les mesures oportunes.
- Cal desconnectar immediatament la instal·lació elèctrica en cas de fuita d'aigua, gas o un altre tipus de combustible.

II.- Instruccions de manteniment:

Els diferents components de xarxa d'electricitat tindran un manteniment periòdic d'acord amb el Pla de manteniment.

De forma general, es tindran en consideració les següents operacions:

- Revisió i neteja de cambres o armaris de comptadors.
- Depenent de l'ús i de la potència instal·lada, s'haurà de revisar periòdicament la instal·lació.

Si no és fa el manteniment o la instal·lació presenta deficiències importants, l'empresa subministradora o la que desenvolupi les inspeccions de manteniment estan obligades a tallar el subministrament per la perillositat potencial de la instal·lació.

Tots els aparells connectats s'han d'utilitzar i revisar periòdicament seguint les instruccions de manteniment facilitades pels fabricants.

El manteniment de la instal·lació d'electricitat situada entre la caixa general de protecció de l'edifici i el quadre de dispositius de comandament i protecció dels espais privatius (habitatge o local) correspon a la propietat o a la comunitat de propietaris de l'edifici. El manteniment de la instal·lació situada entre el quadre de comandament i protecció de l'habitatge o local i els aparells d'aquests correspon a l'usuari.

Instal·lació de desguàs

I.- Instruccions d'ús:

Condicions d'ús:

La instal·lació de desguàs s'utilitzarà exclusivament per a l'ús projectat, mantenint les prestacions de salubritat i de funcionalitat específiques per a les quals s'ha dissenyat la instal·lació.

L'inodor no es pot utilitzar com a abocador d'escombraries on llençar elements (bosses, plàstics, gomes, compreses, draps, fulles d'afaitar, bastonets, etc.) i líquids (greixos, olis, benzines, líquids inflamables, etc.) que puguin generar obstruccions i desperfectes en els tubs de la xarxa de desguàs.

En general per desobstruir inodors i desguassos, en general, no es poden utilitzar àcids o productes que els perjudiquin ni objectes punxeguts que poden perforar-los.

Intervencions durant la vida útil de l'edifici:

En el cas d'intervencions que impliquin la reforma, reparació o rehabilitació de la xarxa de desguàs, caldrà el consentiment de la propietat o del seu representant, el compliment de les normatives vigents, i l'execució d'una empresa especialitzada.

Si es modifica la instal·lació privativa interior, cal que es faci d'acord amb la normativa vigent i amb una empresa especialitzada.

Neteja:

Els sifons dels aparells sanitaris o de les buneres sifòniques de les terrasses s'han de netejar i, per evitar mals olors, comprovar que no hi manca aigua.

Incidències extraordinàries:

- Si es detecten males olors (que no s'han pogut eliminar omplint d'aigua els sifons dels aparells sanitaris o de les buneres de les terrasses), o pèrdues en la xarxa de desguàs vertical i horitzontal, s'ha d'avisar als responsables del manteniment de l'edifici perquè prenguin les mesures correctores adients. Les fuites de la xarxa de desguàs s'han de reparar immediatament per operaris competents, ja que l'acció continuada de l'aigua pot malmetre l'estructura, la fonamentació i/o modificar les condicions resistents del subsòl.
- Quan s'observin obstruccions o una disminució apreciable del cabal d'evacuació es revisaran els sifons i les vàlvules.
- Les alteracions dels terrenys propis (plantació d'arbres, moviments de terres, entre d'altres) i/o veïns (noves construccions, túnels i carreteres, entre d'altres) poden afectar els escorrentius del terreny i per tant el sistema de desguàs.

II.- Instruccions de manteniment:

Els diferents components de xarxa de clavegueram tindran un manteniment periòdic d'acord amb el Pla de manteniment.

De forma general, es tindran en consideració les següents operacions:

- Revisió de la instal·lació.
- Neteja d'arquetes.
- Revisió i neteja d'elements especials: separadors de greix, separadors de fangs i/o pous i bombes d'elevació

El manteniment de la instal·lació de desguàs fins als espais privatius (habitatge o local) correspon a la propietat o a la comunitat de propietaris de l'edifici. El manteniment de la instal·lació i aparells situats dins l'espai de l'habitatge o local correspon a l'usuari.

Instal·lació de calefacció

I.- Instruccions d'ús:

Condicions d'ús:

La instal·lació de calefacció s'utilitzarà exclusivament per a l'ús projectat, mantenint les prestacions específiques de salubritat, de funcionalitat, de seguretat i d'estalvi energètic per a les quals s'ha dissenyat la instal·lació.

Per optimitzar la despesa energètica de la instal·lació cal controlar amb programadors i termòstats les temperatures de l'ambient a escalfar en funció de la seva ocupació, de l'ús previst i de la seva freqüència.

En el cas de que la calefacció consti de caldera i radiadors d'aigua calenta caldrà seguir les instruccions donades pel fabricant i les que es donen a continuació :

- Engegar la calefacció amb un nivell d'aigua del circuit correcte.
- Si s'ha d'afegir aigua al circuit fer-ho en fred.
- Si la temperatura de la caldera sobrepassa els 90ºC cal desconnectar la instal·lació i avisar l'instal·lador.
- Purgar periòdicament els radiadors d'aigua quan es sentin sorolls de l'aigua circulant pel seu interior. Per purgar-los cal que la instal·lació estigui funcionant i es descargoli lleugerament els cargols de la part superior dels radiadors fins que notem que no surt aire i comença a sortir aigua.
- Els radiadors no es poden tapar amb objectes ja que decreix considerablement el seu rendiment.
- Les temperatures recomanables per regular els termòstats són 21ºC de dia i 18ºC de nit.

En el cas d'utilitzar estufes portàtils o plaques no s'han de cobrir i s'han de mantenir lluny de qualsevol objecte que es pugui inflamar, com cortinatges, roba de llit, mobles, etc. Cal educar els infants en l'ús de les estufes ja que, en moure-les, poden apropar-les als objectes esmentats anteriorment. Si no es prenen precaucions d'una ventilació permanent no s'ha de deixar cap estufa de butà encesa a l'habitació mentre es dorm.

Intervencions durant la vida útil de l'edifici:

En el cas d'intervencions que impliquin la reforma, reparació o rehabilitació de la instal·lació de calefacció comunitària, caldrà el consentiment de la propietat o del seu representant, el compliment de les normatives vigents i la seva execució per part d'una empresa autoritzada.

Si es modifica la instal·lació de l'habitatge o local cal que es faci amb un instal·lador autoritzat i d'acord amb la normativa vigent.

Neteja:

La pols dels radiadors o estufes es netejaran amb aspirador o amb un raspall especial, sempre d'acord amb les instruccions del fabricant.

Incidències extraordinàries:

- Si s'observen fuites d'aigua als aparells o a la xarxa, o altres deficiències en el funcionament de la instal·lació comunitària s'ha d'avisar als responsables de manteniment de l'edifici perquè es facin les actuacions oportunes.
- En cas de poder actuar davant d'una fuita d'aigua caldrà:
  - Tancar la instal·lació.
  - Desconnectar l'electricitat de la zona afectada.
  - Recollir tota l'aigua.
  - Comprovar l'abast de les possibles lesions causades tant al propi habitatge, local o zona com a les veïnes.
  - Fer reparar l'avaria.
  - Avisar a la companyia d'assegurances pels desperfectes ocasionats a propis i a tercers.

II.- Instruccions de manteniment:

Els diferents components de la instal·lació de calefacció tindran un manteniment periòdic d'acord amb el Pla de manteniment.

De forma general, es tindran en consideració les següents operacions:

- Inspecció de les instal·lacions privatives de l'edifici.

El manteniment de la instal·lació de calefacció comunitària fins a la clau de pas dels espais privatius (habitatge o local) correspon a la propietat o a la comunitat de propietaris de l'edifici. El manteniment de la instal·lació a partir de la clau de pas situada a l'interior de l'espai privatiu correspon a l'usuari.

Instal·lació de telecomunicacions

I.- Instruccions d'ús:

Condicions d'ús:

La instal·lació de telecomunicacions s'utilitzarà exclusivament per a l'ús projectat, mantenint les prestacions específiques de funcionalitat per a les quals s'ha dissenyat la instal·lació.

Les instal·lacions de telecomunicacions permeten els serveis següents:

- Servei de telefonia (també inclou la contractació del servei d'ADSL).
- Servei de televisió terrestre, tan analògica com digital.
- La instal·lació comuna també permet rebre la televisió per satèl·lit sempre i quan s'instal·li, entre d'altres, una antena parabòlica comunitària i els corresponents codificadors.
- La instal·lació està prevista per poder col·locar una xarxa de distribució de dades per cable.

No es poden fixar les antenes a les façanes. Es col·locaran preferent a les cobertes tot seguint les ordenances municipals i l'autorització de la propietat o comunitat de propietaris.

Els armaris de les instal·lacions de telecomunicacions no han de tenir cap element aliè a la instal·lació i estan tancats amb clau i són d'accés restringit al personal de l'empresa que faci el manteniment o instal·ladors autoritzats.

Intervencions durant la vida útil de l'edifici:

En el cas d'intervencions que impliquin la reforma, reparació o rehabilitació de la instal·lació de telecomunicacions, caldrà el consentiment de la propietat o del seu representant, el compliment de les normatives vigents i la seva execució per part d'un instal·lador autoritzat.

Aquesta prescripció inclou les petites modificacions de la instal·lació en espais d'ús privatiu doncs poden perjudicar la qualitat del so o imatge d'altres usuaris.

Incidències extraordinàries:

Si s'observen deficiències en la qualitat de la imatge o so, o en la xarxa (mecanismes i/o registres desprotegits, antenes el mal estat, etc.), s'ha d'avisar als responsables del manteniment de l'edifici per tal de que es prenguin les actuacions oportunes.

II.- Instruccions de manteniment:

Es molt recomanable subscriure un contracte de manteniment de la instal·lació amb una empresa especialitzada que pugui actualitzar periòdicament la instal·lació i donar resposta d'una manera ràpida i eficaç a les deficiències que puguin sorgir.

A partir del registre d'enllaç situat al punt d'entrada general de l'edifici el manteniment de la instal·lació és a càrrec de la propietat. Abans d'aquest punt el manteniment va a càrrec de l'operadora contractada.

El manteniment de la instal·lació a partir del registre d'enllaç, situat al punt d'entrada general de l'edifici, fins als Punts d'accés a l'usuari, situat a l'interior dels espais privatius, correspon a la propietat o comunitat de propietaris de l'edifici. A partir d'aquest punt el manteniment va a càrrec de l'usuari.

Instal·lació de protecció contra incendis

I.- Instruccions d'ús:

Condicions d'ús:

Les instal·lacions i aparells de protecció contra incendis s'utilitzaran exclusivament per a l'ús projectat, mantenint les prestacions de seguretat específiques per a les quals s'ha dissenyat la instal·lació.

No es pot modificar la situació dels elements de protecció d'incendis ni dificultar la seva accessibilitat i visibilitat. En els espais d'evacuació no es col·locaran objectes que puguin obstaculitzar la sortida.

En cas d'incendi – sempre que no posi en perill la seva integritat física i la de possibles tercers – es pot utilitzar els mitjans manuals de protecció contra incendis que estiguin a l'abast depenent del tipus d'edifici i l'ús previst . Aquests poden ser tant els d'alarma (polsadors d'alarma) com els d'extinció (extintors i manegues). Tots els extintors porten les seves instruccions d'ús impreses.

Intervencions durant la vida útil de l'edifici:

En el cas d'intervencions que impliquin la reforma, reparació o rehabilitació de la instal·lació de protecció contra incendis, caldrà el consentiment de la propietat o del seu representant, el compliment de les normatives vigents i la seva execució per part d'un instal·lador autoritzat.

Incidències extraordinàries:

- Després d'haver utilitzat els mitjans d'extinció caldrà avisar a l'empresa de manteniment perquè es facin les revisions corresponents als mitjans utilitzats i es restitueixin al seu correcte estat.
- En cas d'una emergència (incendi, inundació, explosions, accidents, etc.) cal mantenir la calma i actuar en funció de les possibilitats personals i no efectuar accions que puguin posar en perill la integritat física de propis i tercers, tot adoptant les mesures genèriques donades en el punt 6 "Zones d'ús comú " i, si s'escau, les dels protocols recollits en el Pla d'emergència de l'edifici.

II.- Instruccions de manteniment:

Els diferents components de la instal·lació de protecció contra incendis tindran un manteniment periòdic d'acord amb el Pla de manteniment.

De forma general, es tindran en consideració les següents operacions:

- Revisió dels aparells o sistemes instal·lats.

En cas d'incendi, la manca de manteniment de les instal·lacions de protecció contra incendis comportar tant la pèrdua de les garanties de l'assegurança així com la responsabilitat civil de la propietat pels possibles danys personals i materials causats pel sinistre.

REHABILITACIÓ I ADEQUACIÓ DE LA CASA MUSEU MIQUEL MARTÍ I POL I DEL SEU ENTORN
CARRER COSTA DEL TER, 15
PROMOCIONS OSONA, SL

DOCUMENTACIÓ DE CONTROL DE MATERIALS.

CONTINGUT DEL PLA DE CONTROL. TIPUS DE CONTROL.

El contingut del Pla de Control segons el CTE és el següent:

1.- Prescripcions sobre els materials. (CONTROL DE RECEPCIÓ EN OBRA)

- Característiques tècniques que han de reunir els productes, equips i sistemes que s'utilitzin en les obres, així com els condicionants del seu subministrament, recepció i conservació, emmagatzematge i manipulació, les garanties de qualitat i el control de recepció que s'hagi de realitzar incloent el mostreig del producte, els assaigs a realitzar, els criteris d'acceptació i rebuig, i les accions a adoptar i els criteris d'ús, conservació i manteniment.

2.- Prescripcions en quan a l'execució per unitats d'obra. (CONTROL D'EXECUCIÓ)

- Característiques tècniques de cada unitat d'obra indicant el seu procés d'execució, normes d'aplicació, condicions que han de complir-se abans de la seva realització, toleràncies admissibles, condicions d'acabat, conservació i manteniment, control d'execució, assaigs i proves, garanties de qualitat, criteris d'acceptació i rebuig.

3.- Prescripcions sobre verificacions en l'edifici acabat. (CONTROL DE L'OBRA ACABADA)

- S'indicaran les verificacions i proves de servei que s'hagin de realitzar per comprovar les prestacions finals de l'edifici.

Així doncs, podem dir que el Pla de Control de Materials i Execució d'obra ha de generar diversos tipus de controls, que són els següents:

A) Pels materials.

A1.- INSPECCIONS: Controls de recepció en obra de productes, equips i sistemes.
Tenen per objecte comprovar que les característiques tècniques dels productes, equips i sistemes subministrats satisfan el que s'exigeix en projecte.
Es faran a partir de:

- El control de la documentació dels subministrament, que com a mínim contindrà els següents documents:
  - Documents d'origen, full de subministrament i etiquetat.
  - Certificat de garantia del fabricant
  - Documents de conformitat o autoritzacions administratives, inclòs el marcat CE.

- El control mitjançant distintius de qualitat o avaluacions tècniques d'idoneïtat.

A2. ASSAIGS: Comprovació de característiques de materials segons el que estableix la reglamentació vigent. S'efectuarà d'acord amb els criteris establerts en el projecte o indicats per la DF.

B) Unitats d'obra.

B1. VERIFICACIONS. Operacions de control d'execució d'unitats d'obra. Es comprovarà l'adequació i conformitat amb el projecte.

B2. PROVES DE SERVEI. Assaigs de funcionament de sistemes complerts d'obra, un cop finalitzada aquesta. Seran les previstes en projecte o les ordenades per la DF i exigides per la legislació aplicable.

Passem tot seguit a enumerar les proves i controls mínimes que caldrà realitzar per tal de complir amb el que estableix el CTE en relació al Control de Materials i Execució, així com amb el Decret 375/88 de la Generalitat de Catalunya. En el Plec de Condicions es detallen amb més concreció els controls a realitzar.

LLISTAT MÍNIM DE PROVES I CONTROLS A REALITZAR.

1. SUBSISTEMA MOVIMENT DE TERRES.

- Excavació:
- Control de moviments de l'excavació.
- Control del material de replè i del grau de compactat.

- Gestió de l'aigua:
- Control del nivell freàtic.
- Anàlisi de les inestabilitats de les estructures soterrades a causa trencaments hidràulics.

- Millora o reforç del terreny:
- Control de las propietats del terreny posteriorment a la millora.

- Ancoratges al terreny:
- Segons norma UNE EN 1537:2001

2. SUBSISTEMA SOTA-RASSANT FONAMENTS.

2.1.- DADES PREVIES I DE MATERIALS.

- Estudi geotècnic.
- Anàlisi de les aigües, sempre que hi hagi indici que aquestes puguin ser àcides, salines o d'agressivitat potencial.
- Control geomètric del replanteig i nivell de la fonamentació. Fixació de les toleràncies segons DB SE C "Seguridad Estructural Cimientos".
- Control del formigó armat segons EHE "EHE Instrucción de Hormigón Estructural y DB SE C Seguridad Estructural Cimientos". (Veure apartat 3)
- Control de fabricació i transport del formigó armat. (Veure apartat 3)

3. SUBSISTEMA ESTRUCTURES DE FORMIGÓ ARMAT. EHE.

3.1 CONTROL DE MATERIALS

Control dels components del formigó segons EHE, la Instrucció per a la Recepció de Ciments, els Segells de Control o Marques de Qualitat i el Plec de Prescripcions Tècniques Particulars:

- Ciment (Decret 375/88 de la Generalitat)
- Aigua per pastar (Decret 375/88 de la Generalitat)
- Àrids (Decret 375/88 de la Generalitat)
- Altres components (abans de l'inici de l'obra)
  - Additius per a formigó (Decret 375/88 de la Generalitat)

- Addicions per elaborar formigó: Cendres volants (Decret 375/88 de la Generalitat)
- Addicions per elaborar formigó: Fum de sílice (Decret 375/88 de la Generalitat)

- Pel formigó fet en obra (Decret 375/88 de la Generalitat)

Control de qualitat del formigó segons EHE i el Plec de Prescripcions Tècniques Particulars:
- Resistència (Decret 375/88 de la Generalitat)
- Consistència (Decret 375/88 de la Generalitat)
- Durabilitat (Decret 375/88 de la Generalitat)
- Pel formigó fet en obra (Decret 375/88 de la Generalitat)

Assaigs de control del formigó:
(Decret 375/88 de la Generalitat)
- Modalitat 1: Control a nivell reduït
- Modalitat 2: Control al 100 %
- Modalitat 3: Control estadístic del formigó
- Assaigs d'informació complementaria (en els casos contemplats per la EHE en els articles 72º i 75º i en 88.5, o quan així s'indiqui en el Plec de Prescripcions Tècniques Particulars).

- Pel formigó fet en obra (Decret 375/88 de la Generalitat)

Control de qualitat de l'acer:
(Decret 375/88 de la Generalitat)
- Control a nivell reduït:
  - Només per armadures passives.
- Control a nivell normal:
  - S'ha de realitzar tant per armadures actives com a passives.
  - És l'únic vàlid per a formigó pretesat.
  - Tant per productes certificats com pels que no ho siguin, els resultats de control de l'acer han de ser coneguts abans de formigonar.
- Comprovació de soldabilitat:
  - En el cas d'existir empalmes per soldadura

Altres controls:
- Control de dispositius d'ancoratge i empalmes de soldadures posttesades.
- Control de les beines i accessoris per les armadures de pretesat.
- Control dels equips de tesat.
- Control dels productes d'injecció.

3.2 CONTROL DE LA EXECUCIÓ

Nivells del control de l'execució:
(Decret 375/88 de la Generalitat)

- Control d'execució a **nivell reduït**:
  - Una inspecció per cada lot en que s'ha dividit l'obra.
- Control de recepció a **nivell normal**:
  - Existència de control extern.
  - Dues inspeccions per cada lot en que s'ha dividit l'obra.
- Control d'execució a **nivell intens**:
  - Sistema de qualitat propi del constructor.
  - Existència de control extern.
  - Tres inspeccions per lot en que s'ha dividit l'obra.

Fixació de toleràncies d'execució.

Altres controls:
- Control del tesat de les armadures actives.
- Control d'execució de la injecció.
- Assaigs d'informació complementària de l'estructura (proves de càrrega i d'altres assaigs no destructius)

4. SUBSISTEMA DE SOSTRES PREFABRICATS (Decret 375/88 de la Generalitat)

Control de la qualitat de la documentació del projecte:
El projecte defineix i justifica la solució estructural aportada.

Control de qualitat dels materials:
(Decret 375/88 de la Generalitat)

- Certificat de qualitat de biguetes, entrebigat i del conjunt del sistema.

Recepció de materials:
(Decret 375/88 de la Generalitat)

- Control de la correspondència entre la comanda i el subministrament mitjançant la comprovació de l'albarà.
- Comprovació de l'autorització d'ús per cada sistema de sostre.
- Es sol·licitarà, per cada sistema de sostre, la justificació documental del fabricant que justifiqui l'autorització d'ús. No caldrà fer aquesta comprovació si el sistema de sostre te un distintiu de qualitat oficialment reconegut.
- Control del gravat del codi d'identificació de cada bigueta.
- Control del bon estat aparent de les peces d'entrebigat.
- Verificacions de les característiques geomètriques reflectides en l'autorització d'ús.
- Comprovació de la compatibilitat entre biguetes i peces d'entrebigat
-
-
-
-
-
-

Control de qualitat de muntatge i execució:
(Decret 375/88 de la Generalitat)

- Control de l'apuntalament
- Control de col·locació de les biguetes i revoltons
- Control de la col·locació de les armadures
- Control de l'abocat, compactació i curat del formigó
- Control del desapuntalament

Control de qualitat de l'obra acabada
(Decret 375/88 de la Generalitat)

- Control de nivells i replanteig
- Control de fletxes, contrafletxes i toleràncies.

5. SUBSISTEMA ESTRUCTURES D'ACER. DB SE A.

Control de la qualitat de la documentació del projecte:
- El projecte defineix i justifica la solució estructural aportada.

Control de qualitat dels materials:
(Decret 375/88 de la Generalitat)

- Certificat de qualitat del material.
- Procediment de control mitjançant assaigs per materials que presentin característiques no avalades pel certificat de qualitat.
- Procediment de control mitjançant l'aplicació de normes o recomanacions de prestigi reconegut per materials singulars.

Control de qualitat de la fabricació:
(Decret 375/88 de la Generalitat)

- Control de la documentació de taller segons la documentació del projecte, que ha d'incloure:
  - Memòria de fabricació
  - Plànols de taller
  - Pla de punts d'inspecció
- Control de qualitat de la fabricació:
  - Ordre de les operacions i utilització d'eines adequades
  - Qualificació del personal
  - Sistema de traçat adient

Control de qualitat de muntatge:
- Control de qualitat de la documentació de muntatge:
  - Memòria de muntatge
  - Plans de muntatge
  - Pla de punts d'inspecció
- Control de qualitat del muntatge

6. SUBSISTEMA ESTRUCTURES D'OBRA DE FÀBRICA

Recepció de materials:

(Decret 375/88 de la Generalitat)

- Peces:
  - Declaració del fabricant sobre la resistència i la categoria (categoria I o categoria II) de las peces.
- Sorres
- Ciments i cal
- Morters secs preparats i formigons preparats
- Comprovació de dosificació y resistència

Control de fàbrica:
(Decret 375/88 de la Generalitat)

- Tres categories d'execució:
  - Categoria A: peces i morter amb certificació d'especificacions, fàbrica amb assaigs previs i control diari d'execució.
  - Categoria B: peces (llevat succió, retracció i expansió per humitat) i morter amb certificació d'especificacions i control diari d'execució.
  - Categoria C: no compleix algun dels requisits de B.

Morters i formigons de replè
(Decret 375/88 de la Generalitat)

- Control de dosificació, barreja i posada en obra

Armadura:
(Decret 375/88 de la Generalitat)

- Control de recepció i posada en obra

Protecció de fàbriques en execució:
(Decret 375/88 de la Generalitat)

- Protecció contra danys físics
- Protecció de la coronació
- Manteniment de la humitat
- Protecció contra gelades
- Trava temporal
- Limitació de l'alçada d'execució per dia

7. SUBSISTEMA ESTRUCTURES DE FUSTA

Subministrament i recepció dels productes:
- Identificació del subministrament amb caràcter general:
  - Nom i adreça de l'empresa subministradora i del taller de serrat o fàbrica.
  - Data i quantitat del subministra
  - Certificat d'origen i distintiu de qualitat del producte
- Identificació del subministra amb caràcter específic:
  - Fusta serrada:
    a) Espècie botànica i classe resistent.
    b) Dimensions nominals
    c) Contingut d'humitat
  - Tauler:
    a) Tipus de tauler estructural.
    b) Dimensions nominals
  - Element estructural de fusta encolada:
    a) Tipus d'element estructural i classe resistent
    b) Dimensions nominals
    c) Marcat
  - Elements realitzats a taller:
    a) Tipus d'element estructural i declaració de capacitat portant, indicant condicions de recolzament
    b) Dimensions nominals
  - Fusta i productes de la fusta tractats amb elements protectors:
    a) Certificat del tractament aplicat, espècie de la fusta, protector emprat i núm. de registre, mètode d'aplicació, categoria del risc cobert, data del tractament, precaucions en front a mecanitzacions posteriors i informacions complementàries.
  - Elements mecànics de fixació:
    a) Tipus de fixació
    b) Resistència a tracció de l'acer
    c) Protecció front a la corrosió
    d) Dimensions nominals
    e) Declaració de valors característics de resistència a l'aixafament i moment plàstic per a unions fusta-fusta, fusta-tauler i fusta-acer.

Control de recepció en obra:
- Comprovacions amb caràcter general:
  - Aspecte general del subministrament
  - Identificació del producte
- Comprovacions amb caràcter específic:
  - Fusta serrada
    a) Espècie botànica
    b) Classe resistent
    c) Toleràncies en les dimensions
    d) Contingut d'humitat
  - Taulers:
    a) Propietats de resistència, rigidesa y densitat
    b) Toleràncies en les dimensions
  - Elements estructurals de fusta laminada encolada:
    a) Classe resistent
    b) Toleràncies en les dimensions
  - Altres elements estructurals realitzats en taller:
    a) Tipus
    b) Propietats
    c) Toleràncies dimensionals
    d) Planeïtat
    e) Contrafletxes
  - Fusta i productes derivats de la fusta tractats amb productes protectors:
    a) Certificació del tractament
  - Elements mecànics de fixació:
    a) Certificació del material
    b) Tractament de protecció
- Criteri de no acceptació del producte

8. TANCAMENTS I PARTICIONS

Control de qualitat de la documentació del projecte:
- El projecte defineix i justifica la solució de l'aïllament aportada.

Subministra i recepció de productes:
- Es comprovarà la existència de marcat CE.

Control d'execució en obra:
- Execució d'acord amb les especificacions de projecte.
- Es tindrà cura en les trobades dels diferents elements i, especialment, a la execució dels possibles ponts tèrmics integrats en els tancaments.
- Posada en obra d'aïllaments tèrmics (posició, dimensions i tractament de punts singulars)
- Posició i garantia de continuïtat en la col·locació de la barrera de vapor.
- Fixació d'elements de fusteria per a garantir la estanqueïtat al pas d'aire i l'aigua.

9. INSTAL·LACIONS DE PROTECCIÓ I AÏLLAMENTS CONTRA INCENDIS

Control de qualitat de la documentació del projecte:
(Decret 375/88 de la Generalitat)

- El projecte defineix i justifica la solució de protecció contra incendis aportada, justificant de manera expressa el compliment del "Documento Básico DB SI Seguridad en Caso de Incendio".

Subministra i recepció de productes:
(Decret 375/88 de la Generalitat)

- Es comprovarà la existència de marcat CE.
- Els productes s'ajustaran a les especificacions del projecte que aplicarà el que es recull en el "REAL DECRETO 312/2005", de 18 de març, pel què s'aprova la classificació dels productes de construcció i dels elements constructius en funció de les seves propietats de reacció i de resistència front al foc.

Control d'execució en obra:
(Decret 375/88 de la Generalitat)

- Execució d'acord a les especificacions de projecte.
- Verificació de les dades de la central de detecció d'incendis.
- Comprovar característiques dels detectors, polsadors i elements de la instal·lació, així com la seva ubicació i muntatge.
- Comprovar instal·lació i traçat de línies elèctriques, comprovant la seva alineació i subjecció.
- Verificar la xarxa de canonades d'alimentació als equips de manega i sprinklers: característiques i muntatge.
- Comprovar equips de manegues i sprinklers: característiques, ubicació y muntatge.
- Prova hidràulica de la xarxa de manegues i sprinklers.
- Prova de funcionament dels detectors i de la central.
- Comprovar funcionament del bus de comunicació amb el lloc central.

10. SUBSISTEMES D'AILLAMENTS TÈRMICS I ACÚSTICS

(Decret 375/88 de la Generalitat)

Subministrament i recepció de productes:

- Etiqueta identificativa indicant la classe de producte, el tipus i els espessors.
- Els materials que vingui avalats per Segells o Marques de Qualitat haurien de tenir la garantia per part del fabricant del compliment dels requisits i característiques mínimes exigides pel CTE.
- Les fibres minerals duran el segell INCE i ASTM-C-167 indicant les seves característiques dimensionals i la seva densitat aparent.

Control d'execució en obra:

- Execució d'acord a les especificacions de projecte.
- Tots els elements s'ajustaran al descrit en el DB HE 1.
- L'element haurà d'anar protegit.
- Caldrà evitar el pont tèrmic/acústic.
- Control de la ventilació de la cambra si n'hi hagués.

11. SUBSISTEMES DE PROTECCIÓ FRONT A LA HUMITAT

Control de qualitat de la documentació del projecte:

- El projecte defineix i justifica la solució d'aïllament aportada.

Subministrament i recepció de productes:

- Es comprovarà l'existència de marcat CE.

Control d'execució en obra:

- Execució d'acord a les especificacions de projecte.
- Tots els elements s'ajustaran al descrit en el DB HS "Salubridad", en la secció HS 1 "Protección frente a la Humedad".
- Es realitzaran proves d'estanqueïtat en la coberta.

12. SUBSISTEMA DE CONTROL AMBIENTAL. INSTAL·LACIONS TÈRMIQUES DE CALEFACCIÓ

Control de qualitat de la documentació del projecte:

- El projecte defineix i justifica la solució d'aïllament aportada, justificant de manera expressa el compliment del "Reglamento de Instalaciones Térmicas (RITE)".

Subministra i recepció de productes:

- Es comprovarà la existència de marcat CE.

Control d'execució en obra:

- Execució d'acord a les especificacions de projecte.
- Muntatge de canonada i passatubs segons especificacions.
- Característiques i muntatge dels conductes d'evacuació de fums.
- Característiques i muntatge de les calderes.
- Característiques i muntatge dels terminals.
- Característiques i muntatge dels termòstats.
- Proves parcials d'estanqueïtat de zones ocultes. La pressió de prova no ha de variar, al menys, en 4 hores.
- Prova final d'estanqueïtat (caldera connexionada i connectada a la xarxa de fontaneria). La pressió de prova no ha de variar, al menys, en 4 hores.

13. SUBSISTEMA DE CONTROL AMBIENTAL. INSTAL·LACIONS DE CLIMATITZACIÓ

Control de qualitat de la documentació del projecte:

- El projecte defineix i justifica la solució de climatització aportada.

Subministrament i recepció de productes:

- Es comprovarà la existència de marcat CE.

Control d'execució en obra:

- Execució d'acord a les especificacions de projecte.
- Replanteig i ubicació de maquines.
- Replanteig i traçat de canonades i conductes.
- Verificar característiques de maquines climatitzadores, fan-coils i refredadores.
- Comprovar muntatge de canonades i conductes, així com alineació i distància entre suports.
- Verificar característiques i muntatge dels elements de control.
- Proves de pressió hidràulica.
- Aïllament en canonades, comprovació de gruixos i característiques del material d'aïllament.
- Prova de xarxes de desguàs de climatitzadors i fan-coils.
- Connexió a quadres elèctrics.
- Proves de funcionament (hidràulica i aire).
- Proves de funcionament elèctric.

14. SUBSISTEMA SUMINISTRES. INSTAL·LACIONS DE FONTANERIA

Control de qualitat de la documentació del projecte:

- El projecte defineix i justifica la solució de fontaneria aportada.

Subministrament i recepció de productes:

- Es comprovarà l'existència de marcat CE.

Control d'execució en obra:

- Execució d'acord a les especificacions de projecte.
- Punt de connexió amb la xarxa general i escomesa
- Instal·lació general interior: característiques de canonades i de vàlvules.
- Protecció i aïllament de canonades tant encastades com vistes.
- Proves de les instal·lacions:
  - Prova de resistència mecànica i estanqueïtat parcial. La pressió de prova no ha variar en, al menys, 4 hores.
  - Prova d'estanqueïtat i de resistència mecànica global. La pressió de prova no ha variar en, al menys, 4 hores.
  - Proves particulars en las instal·lacions de Aigua Calent Sanitària:
    a) Mesura de cabdal i temperatura en els punts d'aigua
    b) Obtenció del cabdal exigit a la temperatura fixada un cop obertes les aixetes estimades en funcionament simultani.
    c) Temps de sortida de l'aigua a la temperatura de funcionament.
    d) Mesura de temperatures a la xarxa.
    e) Amb l'acumulador a regim comprovació de les temperatures del mateix, en la seva sortida i en les aixetes.
- Identificació d'aparells sanitaris i aixetes.
- Col·locació d'aparells sanitaris (es comprovarà l'anivellació, la subjecció i la connexió).
- Funcionament d'aparells sanitaris i aixetes (es comprovarà les aixetes, les cisternes i el funcionament dels desguassos).
- Prova final de tota la instal·lació durant 24 hores.

15. SUBSISTEMA SUMINISTRES. INSTAL·LACIONS DE GAS

Control de qualitat de la documentació del projecte:

- El projecte defineix i justifica la solució de gas aportada.

Subministra i recepció de productes:

- Es comprovarà la existència de marcat CE.

Control d'execució en obra:

- Execució d'acord a las especificacions de projecte.
- Canonada d'escomesa a l'armari de regulació (diàmetre i estanqueïtat).
- Passos de murs y forjats (col·locació de passatubs i vaines).
- Verificació de l'armari de comptadores (dimensiones, ventilació, etc.).
- Distribució interior canonada.
- Distribució exterior canonada.
- Vàlvules i característiques de muntatge.
- Prova d'estanqueïtat i resistència mecànica.

16. SUBSISTEMA EVAQÜACIÓ. INSTAL·LACIONS DE SANEJAMENT

Control de qualitat de la documentació del projecte:

- El projecte defineix i justifica la solució de les instal·lacions d'evacuació d'aigües residuals.

Subministrament i recepció de productes:

- Es comprovarà la existència de marcat CE.

Control d'execució en obra:

- Execució de acord a las especificacions de projecte.
- Comprovació de vàlvules de desguàs.
- Comprovació de muntatge dels sifons individuals i pots sifònics.
- Comprovació de muntatge de canals i embornals.
- Comprovació del pendent dels canals.
- Verificar execució de xarxes de petita evacuació.
- Comprovació de baixants i xarxa de ventilació.
- Verificació de la xarxa horitzontal penjada i la soterrada (arquetes i pous).
- Verificació dels dipòsits de recepció i d'elevació i control.
- Prova estanqueïtat parcial.
- Prova d'estanquitat total.
- Prova amb aigua.
- Prova amb aire.

- Prova amb fum.

17. SUBSISTEMA EVAQÜACIÓ. INSTAL·LACIONS D'EXTRACCIÓ DE FUMS I GASOS.

Control de qualitat de la documentació del projecte:
- El projecte defineix i justifica la solució d'extracció aportada.

Subministrament i recepció de productes:
- Es comprovarà l'existència de marcat CE.

Control d'execució en obra:
- Execució d'acord a les especificacions de projecte.
- Comprovació de ventiladors, característiques i ubicació.
- Comprovació de muntatge de conductes i reixes.
- Proves d'estanqueïtat d'unions de conductes.
- Prova de mesura d'aire.
- Proves afegides a realitzar en el sistema d'extracció de garatges:
  - Ubicació de central de detecció de CO en el sistema de extracció dels garatges.
  - Comprovació de muntatge i accionament front la presència de fum.
- Proves i posada en marxa (manual i automàtica).

18. SUBSISTEMA CONNEXIONS. INSTAL·LACIONS ELÈCTRIQUES

Control de qualitat de la documentació del projecte:
- El projecte defineix i justifica la solució elèctrica aportada, justificant de manera expressa el compliment del "Reglamento Electrotécnico de Baja Tensión i de les Instruccions Tècniques Complementàries.

Subministrament i recepció de productes:
- Es comprovarà l'existència de marcat CE.

Control d'execució en obra:
- Execució d'acord a les especificacions de projecte.
- Verificar característiques de caixa transformador: envans, fonamentació-recolzaments, terres, etc.
- Traçat i muntatges de línies repartidores: secció del cable i muntatge de safates i suports.
- Situació de punts i mecanismes.
- Traçat de rases i caixes en la instal·lació encastada.
- Subjecció de cables i senyalització de circuits.
- Característiques i situació d'equips d'enllumenat i mecanismes (marca, model i potència).
- Muntatge de mecanismes (verificació de fixació i anivellament)
- Verificar la situació dels quadres i del muntatge de la xarxa de veu i dades.
- Control de troncals i de mecanismes de la xarxa de veu i dades.
- Quadres generals:
  - Aspecte exterior i interior.
  - Dimensions.
  - Característiques tècniques dels components del quadre interruptors, automàtics, diferencials, relès, etc.)
  - Fixació d'elements i connexionat.
- Identificació i senyalització o etiquetat de circuits i les seves proteccions.
- Conexionat de circuits exteriors a quadres.
- Proves de funcionament:
  - Comprovació de la resistència de la xarxa de terra.
  - Comprovació d'automàtics.
  - Encès de l'enllumenat.
  - Circuit de força.
  - Comprovació de la resta de circuits de la instal·lació enllestida.

19. SUBSISTEMA D'ENERGIES RENOVABLES. INSTAL·LACIONS DE A.C.S. AMB PANNELLS SOLARS

Control de qualitat de la documentació del projecte:
- El projecte defineix i justifica la solució de generació de aigua calent sanitària (ACS) amb pannells solars.

Subministra i recepció de productes:
- Es comprovarà la existència de marcat CE.

Control d'execució en obra:
- Execució de acord a las especificacions de projecte.
- La instal·lació s'ajustarà al que es descriu en la "Sección HE 4 Contribución Solar Mínima de Agua Caliente Sanitaria".

CALCULO DE CARGAS FRIGORIFICAS

############

LOCAL:	1	SUPERFICIE (m^2)	65	Nº PERSONAS	10
CLIENTE:	AJUNTAMENT DE RODA DE TER				
PROYECTO:	CLIMA CASA MUSEU MIQUEL MARTÍ i POL - PLANTA BAIXA				
PROVINCIA:	OTRA CIUDAD				
HORA SOLAR	16				

				K (Kcal/ h ºC m^2)	(kg/m^3)	TIPO
			TECHO	2,9	300	BAJO LOCAL
	ºC,%HR	ENTALPIA	PARED EXT.	1,5	300	
TEMPERATURA EXTERIOR	34	16,5	TABIQUES	1,9		
HUMEDAD RELATIVA. EXT.	40		SUELO	1,9		
TEMPERATURA INTERIOR	24	13,3	VENTANAS	2,7		
HUMEDAD RELATIVA.INTER	65		FACTOR DE SOMBRA	SIN PERSIANA	C. DOBLE	0,8
AIRE EXTERIOR (s/ RITE)	Exposiciones		936	m3/h		

			DATO	K, R	dT	W LATENTES	W SENSIBLES
RADIACION	m^2 VENTANAS	N	4,00	32			119
		NE					
		E	4,00	32			119
		SE		32			0
		S					
		SO		322			0
		O	4,00	444			1.652
		NO		284			0
		H					
		Sombra					
TRANSMISION	m^2 VENTANAS	N	4,00	2,7	10		126
		NE					
		E	4,00	2,7	10		126
		SE	0,00	2,7	10		0
		S					
		SO	0,00	2,7	10		0
		O	4,00	2,7	10		126
		NO	0,00	2,7	10		0
		H					
		Sombra	0,00	2,7	10		0
	m^2 PARED EXTERIOR	N	24,00	1,5	8		335
		NE					
		E	24,00	1,5	9		385
		SE		1,5	13		0
		S	24,00	1,5	17		707
		SO		1,5	20		0
		O					
		NO		1,5	9		0
		Sombra					
	m^2 TECHO	BAJO LOCAL	65,00	2,90	5,0		1.096
	m^2 TABIQUES INTERIORES		24,00	1,90	5,0		265
	m^2 SUELO		65,00	1,90	5,0		718
C. INT.	Nº PERSONAS	BAJA ACTIVIDAD	10,00			349	674
	W ILUMINACION	FLUORESCENTE	1.500,00				1.875
	W APARATOS ELECTRICOS						0
	W CARGA LATENTE						
A. E.	m^3/h INFILTRACIONES					0	0
	m^3/h AIRE EXTERIOR		936,00			1.058	3.135
					(W)	1.407	11.457
					CARGA TOTAL (W)	12.865	

LA CARGA PUNTA SE PRODUCE A LAS 16 h

	C. SENSIBLE (W)	C. TOTAL(W)
8h	10.632,30	12039
9h	10.940,67	12348
10h	10.646,72	12054
11h	10.209,05	11616
12h	9.984,40	11392
13h	10.326,26	11733

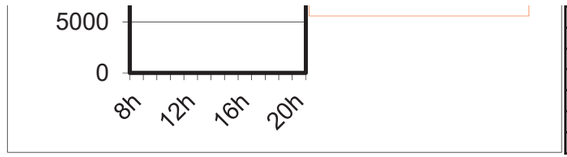

14h	11.061,14	12468
15h	11.660,67	13068
16h	11.929,98	13337
17h	11.876,49	13284
18h	11.376,49	12784
19h	10.057,42	11465
20h	9.411,37	10819

CALCULO DE CALEFACCIÓN

LOCAL:	1	SUPERFICIE (m^2)	65
CLIENTE:	AJUNTAMENT DE RODA DE TER		
PROYECTO:	CLIMA CASA MUSEU MIQUEL MARTÍ i POL - PLANTA BAIXA		
PROVINCIA:	OTRA CIUDAD	FACTOR DE INTERMITENCIA	20%

			K (Kcal/ h ºC m^2)	TIPO
		TECHO	2,9	BAJO LOCAL
	ºC	PARED EXT.	1,5	
TEMPERATURA EXTERIOR	0	TABIQUES	1,9	
TEMPERATURA INTERIOR	21	SUELO	1,9	
DIFERENCIA	21	VENTANAS	2,7	
Nº PERSONAS	10			
AIRE EXTERIOR (s/ RITE)	Exposiciones	936	m3/h	

			DATO	K	dT	W SENSIBLES
TRANSMISION	m^2 VENTANAS	N	4,00	2,7	21	264
		NE				
		E	4,00	2,7	21	264
		SE	0,00	2,7	21	0
		S				
		SO	0,00	2,7	21	0
		O	4,00	2,7	21	264
		NO	0,00	2,7	21	0
		H				
	m^2 PARED EXTERIOR	NE				
		E	24,00	1,5	21	879
		SE	0,00	1,5	21	0
		S	24,00	1,5	21	879
		SO	0,00	1,5	21	0
		O				
		NO	0,00	1,5	21	0
		N	24,00	1,5	21	879
	m^2 TECHO	BAJO LOCAL	65	2,9	11	2301,453488
	m^2 TABIQUES INTERIORES		24,00	1,9	11	557
	m^2 SUELO		65,00	1,9	11	1.508
C.I.	PERSONAS					-784
	ILUMINACION					-1.875
A. E.	m^3/h INFILTRACIONES		0			0
	m^3/h AIRE EXTERIOR		936,00			6.582
			FACTOR DE INTERMITENCIA			2.344
			CARGA TOTAL (W).....			14.061

VERSIÓN 1.2

CLIENTE:	AJUNTAMENT DE RODA DE TER
PROYECTO:	CLIMA CASA MUSEU MIQUEL MARTÍ i POL - PLANTA BAIXA

6/4/20 13:45

LOCAL	POTENCIA FRIO (W)	POTENCIA CALOR (W)	POTENCIA TOTAL (W) SEGÚN HORA SOLAR												
			8h	9h	10h	11h	12h	13h	14h	15h	16h	17h	18h	19h	20h
1	381.434	363.287	323.739	329.285	337.667	340.686	345.765	350.577	354.405	357.272	360.218	366.861	381.434	349.760	347.466
2	215.424	178.059	207.174	210.251	216.168	215.887	215.717	214.534	213.370	213.725	213.980	214.502	214.889	213.890	213.295
TOTAL	596.858	541.347	530.914	539.536	553.834	556.573	561.482	565.111	567.776	570.998	574.197	581.363	596.323	563.650	560.760

Roca York

CLIENTE:	AJUNTAMENT DE RODA DE TER
PROYECTO:	CLIMA CASA MUSEU MIQUEL MARTÍ i POL - PLANTA BAIXA

6/4/20 13:45

DATOS TOTALES

LOCAL	POTENCIA FRIO (W)*	POTENCIA CALOR (W)	POTENCIA TOTAL (W) SEGÚN HORA SOLAR												
			8h	9h	10h	11h	12h	13h	14h	15h	16h	17h	18h	19h	20h
TOTAL	596.858	541.347	530.914	539.536	553.834	556.573	561.482	565.111	567.776	570.998	574.197	581.363	596.323	563.650	560.760

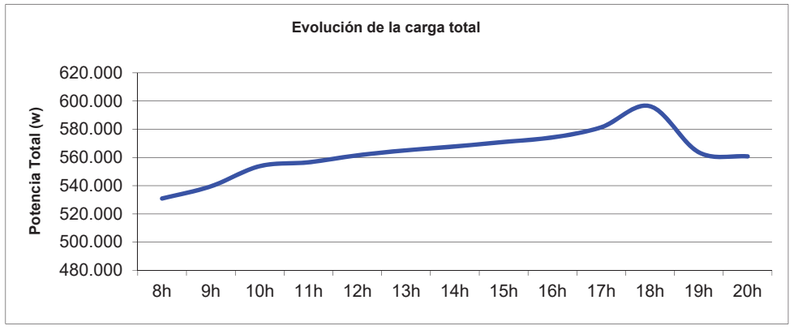

REPRESENTA UN FACTOR DE SIMULTANEIDAD DE 1,00 RESPECTO A LA SUMA DE POTENCIA TOTAL.

EL EQUIPO A SELECCIONAR DEBE TENER UNA POTENCIA MÁXIMA DI 596.323 w

Ultimo local introducido, nº 2

CALCULO DE CARGAS FRIGORIFICAS

############

LOCAL:	1	SUPERFICIE (m^2)	35	Nº PERSONAS	5
CLIENTE:	AJUNTAMENT DE RODA DE TER				
PROYECTO:	CLIMA CASA MUSEU MIQUEL MARTÍ i POL - PLANTA SEMISOTERRANI				
PROVINCIA:	OTRA CIUDAD				
HORA SOLAR	9				

				K (Kcal/ h ºC m^2)	(kg/m^3)	TIPO
			TECHO	1,5	300	BAJO LOCAL
	ºC,%HR	ENTALPIA	PARED EXT.	1,5	300	
TEMPERATURA EXTERIOR	34	16,5	TABIQUES	1,9		
HUMEDAD RELATIVA. EXT.	40		SUELO	1,5		
TEMPERATURA INTERIOR	24	13,3	VENTANAS	2,7		
HUMEDAD RELATIVA.INTER	65		FACTOR DE SOMBRA	SIN PERSIANA	C. DOBLE	0,8
AIRE EXTERIOR (s/ RITE)	Exposiciones		504	m3/h		

			DATO	K, R	dT	W LATENTES	W SENSIBLES
RADIACION	m^2 VENTANAS	N	6,00	35			195
		NE					
		E	4,00	390			1.451
		SE		339			0
		S					
		SO		35			0
		O		35			0
		NO		35			0
		H					
		Sombra					
TRANSMISION	m^2 VENTANAS	N	6,00	2,7	10		188
		NE					
		E	4,00	2,7	10		126
		SE	0,00	2,7	10		0
		S					
		SO	0,00	2,7	10		0
		O	0,00	2,7	10		0
		NO	0,00	2,7	10		0
		H					
		Sombra	0,00	2,7	10		0
	m^2 PARED EXTERIOR	N	24,00	1,5	1		33
		NE					
		E	16,00	1,5	14		396
		SE		1,5	10		0
		S		1,5	1		0
		SO		1,5	3		0
		O					
		NO		1,5	1		0
		Sombra					
	m^2 TECHO	BAJO LOCAL	35,00	1,50	5,0		305
	m^2 TABIQUES INTERIORES		54,00	1,90	5,0		597
	m^2 SUELO		35,00	1,50	5,0		305
C. INT.	Nº PERSONAS	BAJA ACTIVIDAD	5,00			174	337
	W ILUMINACION	FLUORESCENTE	650,00				813
	W APARATOS ELECTRICOS						0
	W CARGA LATENTE						
A. E.	m^3/h INFILTRACIONES					0	0
	m^3/h AIRE EXTERIOR		504,00			570	1.688
						(W)	**744**	**6.435**
						CARGA TOTAL (W)	**7.179**	

LA CARGA PUNTA SE PRODUCE A LAS 9 h

	C. SENSIBLE (W)	C. TOTAL(W)
8h	6.729,15	7473
9h	6.846,36	7591
10h	6.450,55	7195
11h	5.796,59	6541
12h	5.454,73	6199
13h	5.341,71	6086

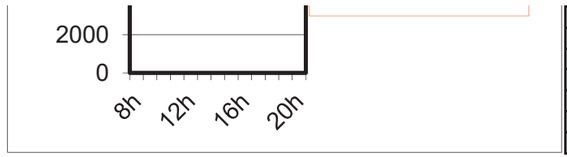

14h	5.330,55	6075
15h	5.324,97	6069
16h	5.322,17	6066
17h	5.379,85	6124
18h	5.544,97	6289
19h	5.014,27	5759
20h	5.000,31	5745

CALCULO DE CALEFACCIÓN

LOCAL:	1	SUPERFICIE (m^2)	35
CLIENTE:	AJUNTAMENT DE RODA DE TER		
PROYECTO:	CLIMA CASA MUSEU MIQUEL MARTÍ i POL - PLANTA SEMISOTERRANI		
PROVINCIA:	OTRA CIUDAD	FACTOR DE INTERMITENCIA	20%

			K (Kcal/ h ºC m^2)	TIPO
		TECHO	1,5	BAJO LOCAL
	ºC	PARED EXT.	1,5	
TEMPERATURA EXTERIOR	0	TABIQUES	1,9	
TEMPERATURA INTERIOR	21	SUELO	1,5	
DIFERENCIA	21	VENTANAS	2,7	
Nº PERSONAS	5			
AIRE EXTERIOR (s/ RITE)	Exposiciones	504	m3/h	

			DATO	K	dT	W SENSIBLES
TRANSMISION	m^2 VENTANAS	N	6,00	2,7	21	396
		NE				
		E	4,00	2,7	21	264
		SE	0,00	2,7	21	0
		S				
		SO	0,00	2,7	21	0
		O	0,00	2,7	21	0
		NO	0,00	2,7	21	0
		H				
	m^2 PARED EXTERIOR	NE				
		E	16,00	1,5	21	586
		SE	0,00	1,5	21	0
		S	0,00	1,5	21	0
		SO	0,00	1,5	21	0
		O				
		NO	0,00	1,5	21	0
		N	24,00	1,5	21	879
	m^2 TECHO	BAJO LOCAL	35	1,5	11	640,9883721
	m^2 TABIQUES INTERIORES		54,00	1,9	11	1.253
	m^2 SUELO		35,00	1,5	11	641
C.I.	PERSONAS					-392
	ILUMINACION					-813
A. E.	m^3/h INFILTRACIONES		0			0
	m^3/h AIRE EXTERIOR		504,00			3.544
			FACTOR DE INTERMITENCIA			1.400
			CARGA TOTAL (W).....			**8.399**

VERSIÓN 1.2

CLIENTE:	AJUNTAMENT DE RODA DE TER
PROYECTO:	CLIMA CASA MUSEU MIQUEL MARTÍ i POL - PLANTA SEMISOTERRANI

6/4/20 13:49

LOCAL	POTENCIA FRIO (W)	POTENCIA CALOR (W)	POTENCIA TOTAL (W) SEGÚN HORA SOLAR												
			8h	9h	10h	11h	12h	13h	14h	15h	16h	17h	18h	19h	20h
1	381.434	363.287	323.739	329.285	337.667	340.686	345.765	350.577	354.405	357.272	360.218	366.861	381.434	349.760	347.466
2	215.424	178.059	207.174	210.251	216.168	215.887	215.717	214.534	213.370	213.725	213.980	214.502	214.889	213.890	213.295
TOTAL	596.858	541.347	530.914	539.536	553.834	556.573	561.482	565.111	567.776	570.998	574.197	581.363	596.323	563.650	560.760

CLIENTE:	AJUNTAMENT DE RODA DE TER
PROYECTO:	CLIMA CASA MUSEU MIQUEL MARTÍ i POL - PLANTA SEMISOTERRANI

6/4/20 13:49

DATOS TOTALES

LOCAL	POTENCIA FRIO (W)*	POTENCIA CALOR (W)	POTENCIA TOTAL (W) SEGÚN HORA SOLAR												
			8h	9h	10h	11h	12h	13h	14h	15h	16h	17h	18h	19h	20h
TOTAL	596.858	541.347	530.914	539.536	553.834	556.573	561.482	565.111	567.776	570.998	574.197	581.363	596.323	563.650	560.760

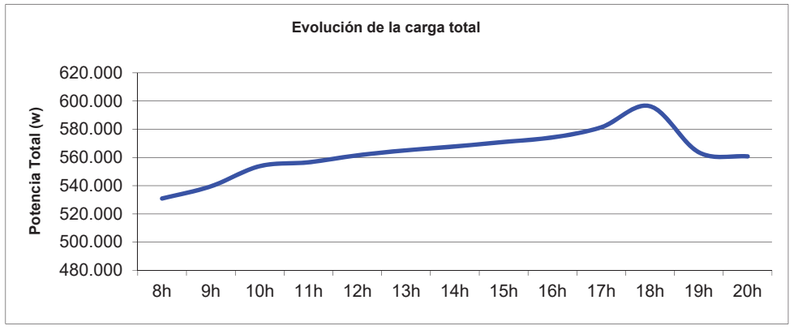

REPRESENTA UN FACTOR DE SIMULTANEIDAD DE 1,00 RESPECTO A LA SUMA DE POTENCIA TOTAL.

EL EQUIPO A SELECCIONAR DEBE TENER UNA POTENCIA MÁXIMA DI 596.323 w

Ultimo local introducido, nº 2

VERSIÓN 1.1

II PLEC DE CONDICIONS

PLEC DE CONDICIONS_____

PROJECTE: REHABILITACIÓ I ADEQUACIÓ DE LA CASA MUSEU MIQUEL MARTÍ I POL I DEL SEU ENTORN
EMPLAÇAMENT: CARRER COSTA DEL TER, 15 – 08510 RODA DE TER
PROMOTORS: AJUNTAMENT DE RODA DE TER

PLEC DE CONDICIONS FACULTATIVES I ECONÒMIQUES
PLEC CONDICIONS LEGALS
PLEC DE CONDICIONS TÈCNIQUES

CAPÍTOL PRELIMINAR:
DISPOSICIONS GENERALS

Naturalesa i objecte del Plec General

Article 1.- El present Plec General de Condicions té caràcter supletori del Plec de Condicions particulars del Projecte.

Ambdós, com a part del projecte arquitectònic tenen com a finalitat regular l'execució de les obres fixant-ne els nivells tècnics i de qualitat exigibles i precisen les intervencions que corresponen, segons el contracte i d'acord amb la legislació aplicable, al Promotor o propietari de l'obra, al Contractista o constructor de l'obra, als seus tècnics i encarregats, a l'Arquitecte i a l'Aparellador o Arquitecte Tècnic, així com les relacions entre ells i les seves obligacions corresponents en ordre a l'acompliment del contracte d'obra.

Documentació del Contracte d'Obra

Article 2.- Integren el contracte els documents següents relacionats per ordre de relació pel que es refereix al valor de les seves especificacions en cas d'omissió o contradicció aparent:

1. Les condicions fixades en el mateix document de contracte d'empresa o arrendament d'obra si és que existeix.
2. El Plec de Condicions particulars.
3. El present Plec General de Condicions.
4. La resta de la documentació del Projecte (memòria, plànols, amidaments i pressupost).

Les ordres i instruccions de la Direcció facultativa de les obres s'incorporen al Projecte com a interpretació, complement o precisió de les seves determinacions. En cada document, les especificacions literals prevalen sobre les gràfiques i en els plànols, la cota preval sobre la mida a escala.

CAPÍTOL I:
CONDICIONS FACULTATIVES

Epígraf 1: Delimitació General de Funcions Tècniques

L'Arquitecte Director

Article 3.- Correspon a l'Arquitecte Director:

a) Comprovar l'adequació de la fonamentació projectada a les característiques reals del sòl.

b) Redactar els complements o rectificacions del projecte que calguin.

c) Assistir a les obres, tantes vegades com ho requereixi la seva naturalesa i complexitat, per tal de resoldre les contingències que es produïssin i impartir les instruccions complementàries que calguin per aconseguir la solució arquitectònica correcta.

d) Coordinar la intervenció en obra d'altres tècnics que, en el seu cas, concorrin a la direcció amb funció pròpia en aspectes parcials de la seva especialitat.

e) Aprovar les certificacions parcials d'obra, la liquidació final i assessorar el promotor en l'acte de la recepció.

f) Preparar la documentació final de l'obra i expedir i subscriure juntament amb l'Aparellador o Arquitecte Tècnic, el certificat de final d'obra.

L'Aparellador o Arquitecte Tècnic

Article 4.- Correspon a l'Aparellador o Arquitecte Tècnic:

a) Redactar el document d'estudi i anàlisi del Projecte d'acord amb el previst a l'article 1.4. de les Tarifes d'Honoraris aprovades per R.D. 314/1979, de 19 de gener.

b) Planificar, a la vista del projecte arquitectònic, del contracte i de la normativa tècnica d'aplicació, el control de qualitat i econòmic de les obres.

c) Efectuar el replanteig de l'obra i preparar l'acta corresponent subscrivint-la juntament amb l'Arquitecte i amb el Constructor.

d) Comprovar les instal·lacions provisionals, mitjans auxiliars i sistemes de seguretat i salut en el treball, controlant-ne la seva correcta execució.

_____PLEC DE CONDICIONS FACULTATIVES I ECONÒMIQUES

e) Ordenar i dirigir l'execució material d'acord amb el projecte, amb les normes tècniques i amb les regles de bona construcció.

f) Elaborar un programa de control de qualitat i fer o disposar les proves i assaigs de materials, instal·lacions i altres unitats d'obra segons les freqüències de mostreig programades en el pla de control, així com efectuar les altres comprovacions que resultin necessàries per assegurar la qualitat constructiva d' acord amb el projecte i la normativa tècnica aplicable. Dels resultats n'informarà puntualment al Constructor, donant-li, en tot cas, les ordres oportunes; si la contingència no es resolgués s'adoptaran les mesures que calguin donant-ne compte a l'Arquitecte.

g) Fer els amidaments d'obra executada i donar conformitat, segons les relacions establertes, a les certificacions valorades i a la liquidació final de l'obra.

h) Subscriure, juntament amb l'Arquitecte, el certificat final d'obra.

El Constructor

Article 5.- Correspon al Constructor:

a) Organitzar els treballs de construcció, redactant els plans d'obra que calguin i projectant o autoritzant les instal·lacions provisionals i mitjans auxiliars de l'obra.

b) Elaborar el Pla de Seguretat i Salut en el treball en el qual s'analitzin, estudiïn, desenvolupin i complementin les previsions contemplades a l'estudi o estudi bàsic, en funció del seu propi sistema d'execució de l'obra..

c) Subscriure amb l'Arquitecte i l'Aparellador o Arquitecte Tècnic, l'acte de replanteig de l'obra.

d) Ostentar la direcció de tot el personal que intervingui en l'obra i coordinar les intervencions dels subcontractistes.

e) Assegurar la idoneïtat de tots i cadascun dels materials i elements constructius que s'utilitzen, comprovant-ne els preparats en obra i rebutjant, per iniciativa pròpia o per prescripció de l'Aparellador o Arquitecte Tècnic, els subministraments o prefabricats que no comptin amb les garanties o documents de idoneïtat requerits per les normes d'aplicació.

f) Custodiar el Llibre d'ordres i seguiment de l'obra, i donar el vist i plau a les anotacions que s'hi practiquin.

g) Facilitar a l'Aparellador o Arquitecte Tècnic, amb temps suficient, els materials necessaris per l'acompliment de la seva comesa.

h) Preparar les certificacions parcials d'obra i la proposta de liquidació final.

i) Subscriure amb el Promotor les actes de recepció provisional i definitiva.

j) Concertar les assegurances d'accidents de treball i de danys a tercers durant l'obra.

Epígraf 2: Obligacions i drets generals del Constructor o Contractista

Verificació dels documents del projecte

Article 6.- Abans de començar les obres, el Constructor consignarà per escrit que la documentació aportada li resulta suficient per a la comprensió de la totalitat de l'obra contractada, o en cas contrari, sol·licitarà els aclariments pertinents.

Pla de Seguretat i Salut

Article 7.- El Constructor, a la vista del Projecte d'Execució que contingui l'Estudi de Seguretat i Salut o bé l'Estudi bàsic, presentarà el Pla de Seguretat i Salut que s'haurà d'aprovar, abans de l'inici de l'obra, pel coordinador en matèria de seguretat i salut o per la direcció facultativa en cas de no ser necessària la designació de coordinador.

Serà obligatòria la designació, per part del promotor, d'un coordinador en matèria de seguretat i salut durant l'execució de l'obra sempre que a la mateixa intervingui més d'una empresa, o una empresa i treballadors autònoms o diversos treballadors autònoms.

Els contractistes i subcontractistes seran responsables de l'execució correcta de les mides preventives fixades en el pla de seguretat i salut, relatiu a les obligacions que els hi corresponguin a ells directament o, en tot cas, als treballadors autònoms contractats per ells. Els contractistes i subcontractistes respondran solidàriament de les conseqüències que es derivin de l'incompliment de les mides previstes en el pla, en els termes de l'apartat 2 de l'article 42 de la Llei 31/1995 de Prevenció de Riscos Laborals.

Oficina a l'obra

Article 8.- El Constructor habilitarà a l'obra una oficina en la qual hi haurà una taula o taulell adequat, on s'hi puguin estendre i consultar els plànols.

En l'esmentada oficina hi tindrà sempre el Contractista a disposició de la Direcció Facultativa:

- El projecte d'Execució complet, inclosos els complements que en el seu cas, redacti l'Arquitecte.
- La Llicència d'obres.
- El Llibre d'Ordres i Assistències.
- El Pla de Seguretat i Salut.
- La documentació de les assegurances esmentades en l'article 5.j)

Disposarà a més el Constructor una oficina per a la Direcció Facultativa, convenientment condicionada per treballar-hi amb normalitat a qualsevol hora de la jornada.

El Llibre d'Incidències, que haurà de restar sempre a l'obra, es trobarà en poder del coordinador en matèria de seguretat i salut o, en el cas de no ésser necessària la designació de coordinador, en poder de la Direcció Facultativa.

Representació del Contractista

Article 9.- El Constructor està obligat a comunicar a la propietat la persona designada com a delegat seu a l'obra, que tindrà el caràcter de Cap de la mateixa, amb dedicació plena i amb facultats per representar-lo i adoptar en tot moment aquelles decisions que es refereixen a la Contracta.

Les seves funcions seran les del Constructor segons s'especifica a l'article 5.

Quan la importància de les obres ho requereixi i així es consigni en el Plec de "Condicions particulars d'índole facultativa" el Delegat del Contractista serà un facultatiu de grau superior o grau mig, segons els casos.

El Plec de Condicions particulars determinarà el personal facultatiu o especialista que el Constructor s'obligui a mantenir en l'obra com a mínim, i el temps de dedicació compromesa.

L'incompliment d'aquesta obligació o, en general, la manca de qualificació suficient per part del personal segons la naturalesa dels treballs, facultarà l'Arquitecte per ordenar la paralització de les obres, sense cap dret a reclamació, fins que sigui esmenada la deficiència.

Presència del Constructor en l'obra

Article 10.- El Cap d'obra, per ell mateix o mitjançant els seus tècnics o encarregats, estarà present durant la jornada legal de treball i acompanyarà l'Arquitecte o l'Aparellador o Arquitecte Tècnic en les visites que facin a les obres, posant-se a la seva disposició per a la pràctica dels reconeixements que es considerin necessaris i subministrant-los les dades que calguin per a la comprovació de amidaments i liquidacions.

Treballs no estipulats expressament

Article 11.- Es obligació de la contracta executar tot el que sigui necessari per a la bona construcció i aspecte de les obres, encara que no es trobi expressament determinat als documents de Projecte, sempre que, sense separar-se del seu esperit i recta interpretació, ho disposi l'Arquitecte dins els límits de possibilitats que els pressupostos habilitin per a cada unitat d'obra i tipus d'execució.

En cas de defecte d'especificació en el Plec de Condicions particulars, s'entendrà que cal un reformat de projecte requerint consentiment exprés de la propietat tota variació que suposi increment de preus d'alguna unitat d'obra en més del 20 per 100 o del total del pressupost en més d'un 10 per 100.

Interpretacions, aclariments i modificacions dels documents del projecte

Article 12.- Quan es tracti d'aclarir, interpretar o modificar preceptes dels Plecs de Condicions o indicacions dels plànols o croquis, les ordres i instruccions corresponents es comunicaran precisament per escrit al Constructor que estarà obligat a tornar els originals o les còpies subscrivint amb la seva signatura el conforme que figurarà al peu de totes les ordres, avisos o instruccions que rebi, tant de l'Aparellador o Arquitecte Tècnic com de l'Arquitecte.

Qualsevol reclamació que en contra de les disposicions de la Direcció Facultativa vulgui fer el Constructor, haurà de dirigir-la, dins precisament del termini de tres dies, a aquell que l'hagués dictat, el qual donarà al Constructor el corresponent rebut si així ho sol·licités.

Article 13.- El Constructor podrà requerir de l'Arquitecte o de l'Aparellador o Arquitecte Tècnic, segons les seves respectives comeses, les instruccions o aclariments que calguin per a la correcta interpretació i execució del projecte.

Reclamacions contra les ordres de la Direcció Facultativa

Article 14.- Les reclamacions que el Contractista vulgui fer contra les ordres o instruccions demanades de la Direcció Facultativa, solament podrà presentar-les, a través de l'Arquitecte, davant la Propietat, si són d'ordre econòmic i d'acord amb les condicions estipulades en els Plecs de Condicions corresponents. Contra disposicions d'ordre tècnic de l'Arquitecte o de l'Aparellador o Arquitecte Tècnic, no s'admetrà cap reclamació, i el Contractista podrà salvar la seva responsabilitat, si ho estima oportú, mitjançant exposició raonada dirigida a l'Arquitecte, el qual podrà limitar la seva resposta a l'acusament de recepció que en tot cas serà obligatori per aquest tipus de reclamacions.

Recusació pel Contractista del personal nomenat per l'Arquitecte

Article 15.- El Constructor no podrà recusar als Arquitectes, Aparelladors, o personal encarregat per aquests de la vigilància de l'obra, ni demanar que per part de la propietat es designin altres facultatius per als reconeixements i amidaments.

Quan es cregui perjudicat per la seva tasca, procedirà d'acord amb allò estipulat a l'article precedent, però sense que per això no es puguin interrompre ni pertorbar la marxa dels treballs.

Faltes del personal

Article 16.- L'Arquitecte, en el cas de desobediència a les seves instruccions, manifesta incompetència o negligència greu que comprometi o pertorbi la marxa dels treballs, podrà requerir el Contractista perquè aparti de l'obra als dependents o operaris causants de la pertorbació.

Article 17.- El Contractista podrà subcontractar capítols o unitats d'obra a altres contractistes i industrials, subjectant-se en el seu cas, a allò estipulat en el Plec de Condicions particulars i sense perjudici de les seves obligacions com a Contractista general de l'obra.

Epígraf 3: Prescripcions generals relatives als treballs, als materials i als mitjans auxiliars

Camins i accessos

Article 18.- El Constructor disposarà pel seu compte dels accessos a l'obra, la senyalització i el seu tancament o tanques.

L'Aparellador o Arquitecte Tècnic podrà exigir la seva modificació o millora.

Replanteig

Article 19.- El Constructor iniciarà les obres replantejant-les en el terreny i assenyalant-ne les referències principals que mantindrà com a base d'ulteriors replanteigs parcials. Aquests treballs es consideraran a càrrec del Contractista i inclosos en la seva oferta.

El Constructor sotmetrà el replanteig a l'aprovació de l'Aparellador o Arquitecte Tècnic i una vegada aquest últim hagi donat la seva conformitat prepararà una acta acompanyada d'un plànol que haurà de ser aprovat per l'Arquitecte, i serà responsabilitat del Constructor l'omissió d'aquest tràmit.

Començament de l'obra. Ritme d'execució dels treballs

Article 20.- El Constructor començarà les obres en el termini marcat en el Plec de Condicions Particulars, desenvolupant-les en la forma necessària perquè dins dels períodes parcials assenyalats en el Plec esmentat quedin executats els treballs corresponents i, en conseqüència, l'execució total es dugui a terme dins del termini exigit en el Contracte.

Obligatòriament i per escrit, el Contractista haurà de donar compte a l'Arquitecte i a l'Aparellador o Arquitecte Tècnic del començament dels treballs al menys amb tres dies d'anticipació.

Ordre dels treballs

Article 21.- En general, la determinació de l'ordre dels treballs és facultat de la Contracta, excepte aquells casos en què, per circumstàncies d'ordre tècnic, la Direcció Facultativa estimi convenient variar.

Facilitat per a altres Contractistes

Article 22.- D'acord amb el que requereixi la Direcció Facultativa, el Contractista General haurà de donar totes les facilitats raonables per a la realització dels treballs que siguin encomanats a tots els altres Contractistes que intervinguin en l'obra. Això sense perjudici de les compensacions econòmiques que tinguin lloc entre Contractistes per utilització de mitjans auxiliars o subministraments d'energia o altres conceptes.

En cas de litigi, ambdós Contractistes respectaran allò que resolgui la Direcció Facultativa.

Ampliació del projecte per causes imprevistes o de força major

Article 23.- Quan sigui necessari per motiu imprevist o per qualsevol accident ampliar el Projecte, no s'interrompran els treballs i es continuaran segons les instruccions fetes per l'Arquitecte en tant es formula o tramita el Projecte Reformat.

El Constructor està obligat a realitzar amb el seu personal i els seus materials allò que la Direcció de les obres disposi per fer calçats, apuntalaments, enderrocs, recalçaments o qualsevol obra de caràcter urgent, anticipant de moment aquest servei, l'import del qual li serà consignat en un pressupost addicional o abonat directament, d'acord amb el que s'estipuli.

Pròrroga per causa de força major

Article 24.- Si per causa de força major i independent de la voluntat del Constructor, aquest no pogués començar les obres, o hagués de suspendre-les, o no li fos possible acabar-les en els terminis prefixats, se li atorgarà una pròrroga proporcionada per l'acompliment de la Contracta, previ informe favorable de l'Arquitecte. Per això, el Constructor exposarà, en un escrit dirigit a l'Arquitecte la causa que impedeix l'execució o la marxa dels treballs i el retard que degut a això s'originaria en els terminis acordats, raonant degudament la pròrroga que per l'esmentada causa sol·licita.

Responsabilitat de la Direcció Facultativa en el retard de l'obra

Article 25.- El Contractista no podrà excusar-se de no haver complert els terminis d'obres estipulats, al·legant com a causa la carència de plànols o ordres de la Direcció Facultativa, a excepció del cas en què havent-ho sol·licitat per escrit no se li hagués proporcionat.

Condicions generals d'execució dels treballs

Article 26.- Tots els treballs s'executaran amb estricte subjecció al Projecte, a les modificacions que prèviament hagin estat aprovades i a les ordres i instruccions que sota la responsabilitat de la Direcció Facultativa i per escrit, lliurin l'Arquitecte o l'Aparellador o Arquitecte Tècnic al Constructor, dins de les limitacions pressupostàries i de conformitat amb allò especificat a l'article 11.

Durant l'execució de l'obra es tindran en compte els principis d'acció preventiva de conformitat amb la Llei de Prevenció de Riscos Laborals.

Obres ocultes

Article 27.- De tots els treballs i unitats d'obra que hagin de quedar ocults a l'acabament de l'edifici, se n'aixecaran els plànols que calguin per tal que quedin perfectament definits; aquests documents s'estendran per triplicat i se'n lliuraran: un a l'Arquitecte; l'altre a l'Aparellador; i el tercer, al Contractista. Aquests documents aniran firmats per tots tres. Els plànols, que hauran d'anar suficientment acotats, es consideraran documents indispensables i irrecusables per a efectuar els amidaments.

Treballs defectuosos

Article 28.- El Constructor haurà d'emprar materials que acompleixin les condicions exigides en les "Condicions generals i particulars d'índole tècnica" del Plec de Condicions i realitzarà tots i cadascun dels treballs contractats d'acord amb allò especificat també en l'esmentat document.

Per això, i fins que tingui lloc la recepció definitiva de l'edifici, és responsable de l'execució dels treballs que ha contractat i de les faltes i defectes que en els treballs hi poguessin existir per la seva mala execució o per la deficient qualitat dels materials emprats o aparells col·locats sense que li exoneri de responsabilitat el control que és competència de l'Aparellador o Arquitecte Tècnic, ni tampoc el fet que aquests treballs hagin estat valorats en les certificacions parcials d'obra, que sempre s'entendran lliurades i abonades a bon compte.

Com a conseqüència de l'expressat anteriorment, quan l'Aparellador o Arquitecte Tècnic detecti vicis o defectes en els treballs executats, o que els materials emprats o els aparells col·locats no reuneixin les condicions preceptuades, ja sigui en el decurs de l'execució dels treballs, o un cop finalitzats, i abans de ser verificada la recepció definitiva de l'obra, podrà disposar que les parts defectuoses siguin enderrocades i reconstruïdes d'acord amb el que s'hagi contractat, i tot això a càrrec de la Contracta.

Si la Contracta no estimés justa la decisió i es negués a l'enderroc i reconstrucció ordenades, es plantejarà la qüestió davant l'Arquitecte de l'obra, que ho resoldrà.

Vicis ocults

Article 29.- Si l'Aparellador o Arquitecte Tècnic tingués raons de pes per creure en l'existència de vicis ocults de construcció en les obres executades, ordenarà efectuar a qualsevol moment, i abans de la recepció definitiva, els assaigs, destructius o no, que cregui necessaris per reconèixer els treballs que suposi que són defectuosos, donant compte de la circumstància a l'Arquitecte. Les despeses que ocasionin seran a compte del Constructor, sempre i quan els vicis existeixin realment, en cas contrari seran a càrrec de la Propietat.

Dels materials i dels aparells. La seva procedència

Article 30.- El Constructor té llibertat de proveir-se dels materials i aparells de totes classes en els punts que ell cregui convenient, excepte en els casos en què el Plec Particular de Condicions Tècniques preceptuï una procedència determinada.

Obligatòriament, i abans de procedir a la seva utilització i aplec, el Constructor haurà de presentar a l'Aparellador o Arquitecte Tècnic una llista completa dels materials i aparells que hagi d'emprar en la qual s'hi especifiquin totes les indicacions sobre marques, qualitats, procedència i idoneïtat de cadascun. Presentació de mostres

Article 31.- A petició de l'Arquitecte, el Constructor li presentarà les mostres dels materials amb l'anticipació prevista en el Calendari de l'Obra.
Materials no utilitzables

Article 32.- El Constructor, a càrrec seu, transportarà i col·locarà, agrupant-los ordenadament i en el lloc adequat, els materials procedents de les excavacions, enderrocs, etc., que no siguin utilitzables en l'obra.

Es retiraran de l'obra o es portarà a l'abocador, quan així sigui establert en el Plec de Condicions particulars vigent en l'obra. Si no s'hagués preceptuat res sobre el particular, es retiraran de l'obra quan així ho ordeni l'Aparellador o Arquitecte Tècnic, però acordant prèviament amb el Constructor la seva justa taxació, tenint en compte el valor d'aquests materials i les despeses del seu transport.

Materials i aparells defectuosos

Article 33.- Quan els materials, elements d'instal·lacions o aparells no fossin de la qualitat prescrita en aquest Plec, o no tinguessin la preparació que s'hi exigeix o, en fi, quan la manca de prescripcions formals del Plec, es reconegués o es demostrés que no eren adequats per al seu objecte, l'Arquitecte, a instàncies de l'Aparellador o Arquitecte Tècnic, donarà ordre al Constructor de substituir-los per altres que satisfacin les condicions o acompleixin l'objectiu al qual es destinen.

Si el Constructor al cap de quinze (15) dies de rebre ordres que retiri els materials que no estiguin en condicions no ho ha fet, podrà fer-ho la Propietat carregant-ne les despeses a la Contracta.

Si els materials, elements d'instal·lacions o aparells fossin defectuosos, però acceptables a criteri de l'Arquitecte, es rebran, però amb la rebaixa de preu que ell determini, a no ser que el Constructor prefereixi substituir-los per altres en condicions.

Despeses ocasionades per proves i assaigs

Article 34.- Totes les despeses dels assaigs, anàlisis i proves realitzats pel laboratori i, en general, per persones que no intervinguin directament a l'obra seran per compte del propietari o del promotor (art. 3.1. del Decret 375/1988. Generalitat de Catalunya)

Neteja de les obres

Article 35.- Es obligació del Constructor mantenir netes les obres i els seus voltants, tant de runa com de materials sobrants, fer desaparèixer les instal·lacions provisionals que no siguin necessàries, així com adoptar les mesures i executar tots els treballs que calguin perquè l'obra ofereixi bon aspecte.

Obres sense prescripcions

Article 36.- En l'execució de treballs que entren en la construcció de les obres i pels quals no existeixin prescripcions consignades explícitament en aquest Plec ni en la documentació restant del Projecte, el Constructor s'atendrà, en primer lloc, a les instruccions que dicti la Direcció Facultativa de les obres i, en segon lloc, a les regles i pràctiques de la bona construcció.

Epígraf 4: Recepcions d'edificis i obres annexes

De les recepcions provisionals

Article 37.- Trenta dies abans de finalitzar les obres, l'Arquitecte comunicarà a la Propietat la proximitat del seu acabament amb la finalitat de convenir la data per a l'acte de recepció provisional.

Aquesta recepció es farà amb la intervenció de la Propietat, del Constructor, de l'Arquitecte i de l'Aparellador o Arquitecte Tècnic. Es convocarà també als tècnics restants que, en el seu cas, haguessin intervingut en la direcció amb funció pròpia en aspectes parcial o unitats especialitzades.

Practicat un detingut reconeixement de les obres, es lliurarà un acta amb tants exemplars com intervinents i signats per tots ells. Des d'aquesta data començarà a córrer el termini de garantia, si les obres es trobessin en estat de ser admeses.

Seguidament, els Tècnics de la Direcció Facultativa lliuraran el Certificat corresponent de final d'obra.

Quan les obres no es trobin en estat de ser rebudes, es farà constar en l'acta i es donarà al Constructor les oportunes instruccions per resoldre els defectes observats, fixant un termini per a subsanar-los, finalitzat el qual, s'efectuarà un nou reconeixement a fi de procedir a la recepció provisional de l'obra.

Si el Constructor no hagués complert, podrà declarar-se rescindit el contracte amb pèrdua de la fiança.

Documentació final d'obra

Article 38.- L'Arquitecte Director facilitarà a la Propietat la documentació final de les obres, amb les especificacions i contingut disposats per la legislació vigent i, si es tracta d'habitatges, amb allò que s'estableix en els paràgrafs 2, 3, 4 i 5, de l'apartat 2 de l'article 4t. del Reial Decret 515/1989, de 21 d'abril.

Amidament definitiu dels treballs i liquidació provisional de l'obra

Article 39.- Rebudes provisionalment les obres, es procedirà immediatament per l'Aparellador o Arquitecte Tècnic al seu amidament definitiu, amb la assistència precisa del Constructor o del seu representant. Es lliurarà l'oportuna certificació per triplicat que, aprovada per l'Arquitecte amb la seva signatura, servirà per l'abonament per part de la Propietat del saldo resultant excepte la quantitat retinguda en concepte de fiança.

Termini de garantia

Article 40.- El termini de garantia haurà d'estipular-se en el Plec de Condicions Particulars i en qualsevol cas mai no haurà de ser inferior a nou mesos.

Conservació de les obres rebudes provisionalment

Article 41.- Les despeses de conservació durant el termini de garantia comprès entre les recepcions provisional i definitiva, seran a càrrec del Contractista.

Si l'edifici fos ocupat o emprat abans de la recepció definitiva, la vigilància, neteja i reparacions causades per l'ús seran a càrrec del propietari i les reparacions per vicis d'obra o per defectes en les instal·lacions, seran a càrrec de la Contracta.

De la recepció definitiva

Article 42.- La recepció definitiva es verificarà després de transcorregut el termini de garantia en igual forma i amb les mateixes formalitats que la provisional, a partir de la data del qual cessarà l'obligació del Constructor de reparar al seu càrrec aquells desperfectes inherents a la conservació normal dels edificis i quedaran només subsistents totes les responsabilitats que poguessin afectar-li per vicis de construcció.

Pròrroga del termini de garantia

Article 43.- Si en procedir al reconeixement per a la recepció definitiva de l'obra, no es trobés en les condicions degudes, la recepció definitiva s'aplaçarà i l'Arquitecte - Director marcarà al Constructor els terminis i formes en què s'hauran de fer les obres necessàries i, si no s'efectuessin dins d'aquests terminis, podrà resoldre's el contracte amb pèrdua de la fiança.

De les recepcions de treballs la contracta de les quals hagi estat rescindida

Article 44.- En el cas de resolució del contracte, el Contractista estarà obligat a retirar, en el termini que es fixi en el Plec de Condicions Particulars, la maquinària, mitjans auxiliars, instal·lacions, etc., a resoldre els subcontractes que tingués concertats i a deixar l'obra en condicions de ser recomençada per una altra empresa.

Les obres i treballs acabats per complet es rebran provisionalment amb els tràmits establerts en l'article 35.

Transcorregut el termini de garantia es rebran definitivament segons allò que es disposà en els articles 39 i 40 d'aquest Plec. Per a les obres i treballs no acabats però acceptables a criteri de l'Arquitecte Director, s'efectuarà una sola i definitiva recepció.

CAPÍTOL II:
CONDICIONS ECONÒMIQUES

Epígraf 1: Principi general

Article 45.- Tots els que intervenen en el procés de construcció tenen dret a percebre puntualment les quantitats acreditades per la seva correcta actuació d'acord amb les condicions contractualment establertes.

Article 46.- La propietat, el contractista i, en el seu cas, els tècnics poden exigir-se recíprocament les garanties adequades a l'acompliment puntual de les seves obligacions de pagament.

Epígraf 2: Fiances

Article 47.- El Contractista prestarà fiança d'acord amb alguns dels procediments següents, segons que s'estipuli:

a) Dipòsit previ, en metàl·lic o valors, o aval bancari, per import entre el 3 per 100 i 10 per 100 del preu total de contracta (art.53).

b) Mitjançant retenció a les certificacions parcials o pagaments a compte en la mateixa proporció.

Fiança provisional

Article 48.- En el cas que l'obra s'adjudiqui per subhasta pública, el dipòsit provisional per a prendre-hi part s'especificarà en l'anunci de l'esmentada subhasta i la seva quantia serà d'ordinari, i exceptuant estipulació distinta en el Plec de Condicions particulars vigent en l'obra, d'un tres per cent (3 per 100) com a mínim, del total del pressupost de contracta.

El Contractista al qual s'hagi adjudicat l'execució d'una obra o servei per la mateixa, haurà de dipositar en el punt i termini fixats a l'anunci de la subhasta o el que es determini en el Plec de Condicions particulars del Projecte, la fiança definitiva que s'assenyali i, en el seu defecte, el seu import serà del deu per cent (10 per 100) de la quantitat per la qual es faci l'adjudicació de l'obra, fiança que pot constituir-se en qualsevol de les formes especificades en l'apartat anterior.

El termini assenyalat en el paràgraf anterior, i llevat condició expressa establerta en el Plec de Condicions Particulars, no excedirà de trenta dies naturals a partir de la data en què sigui comunicada l'adjudicació i en aquest termini haurà de presentar l'adjudicatari la carta de pagament o rebut que acrediti la constitució de la fiança a la qual es refereix el mateix paràgraf.

L'incompliment d'aquest requisit donarà lloc a què es declari nul·la l'adjudicació, i l'adjudicatari perdrà el dipòsit provisional que hagués fet per prendre part en la subhasta.

Execució de treballs amb càrrec a la fiança

Article 49.- Si el Contractista es negués a fer pel seu compte els treballs necessaris per ultimar l'obra en les condicions contractades, l'Arquitecte - Director, en nom i representació del Propietari, els ordenarà executar a un tercer o, podrà realitzar-los directament per administració, abonant el seu import amb la fiança dipositada, sense perjudici de les accions a les quals tingui dret el propietari, en el cas que l'import de la fiança no fos suficient per cobrir l'import de les despeses efectuades en les unitats d'obra que no fossin de recepció.

De la seva devolució en general

Article 50.- La fiança retinguda serà retornada al Contractista en un termini que no excedeixi trenta (30) dies

un cop signada l'Acta de Recepció Definitiva de l'obra. La propietat podrà exigir que el Contractista li acrediti la liquidació i saldo dels seus deutes causats per l'execució de l'obra, tal com salaris, subministraments, subcontractes...

Devolució de la fiança en el cas que es facin recepcions parcials

Article 51.- Si la propietat, amb la conformitat de l'Arquitecte Director, accedís a fer recepcions parcials, tindrà dret el Contractista a què li sigui retornada la part proporcional de la fiança.

Epígraf 3: Preus

Composició dels preus unitaris.

Article 52.- El càlcul dels preus de les distintes unitats d'obra és el resultat de sumar els costos directes, els indirectes, les despeses generals i el benefici industrial.

Es consideren costos directes:

a) La mà d'obra, amb els seus plusos, càrregues i assegurances socials, que intervinguin directament en l'execució de la unitat d'obra.

b) Els materials, als preus resultants a peu d'obra, que quedin integrats en la unitat de què es tracti o que siguin necessaris per a la seva execució.

c) Els equips i sistemes tècnics de seguretat i higiene per a la prevenció i protecció d'accidents i malalties professionals.

d) Les despeses de personal, combustible, energia, etc. que tinguin lloc per l'accionament o funcionament de la maquinària i instal·lació utilitzades en l'execució de la unitat d'obra.

e) Les despeses d'amortització i conservació de la maquinària, instal·lacions, sistemes i equips anteriorment citats.

Es consideraran costos indirectes:

Les despeses d'instal·lació d'oficines a peu d'obra, comunicacions, edificació de magatzems, tallers, pavellons temporals per a obrers, laboratoris, assegurances, etc., els del personal tècnic i administratiu adscrits exclusivament a l'obra i els imprevistos. Totes aquestes despeses, es xifraran en un percentatge dels costos directes.

Es consideraran despeses generals:

Les despeses generals d'empresa, despeses financeres, càrregues fiscals i taxes de l'administració, legalment establertes. Es xifraran com un percentatge de la suma dels costos directes i indirectes (en els contractes d'obres de l'Administració pública aquest percentatge s'estableix entre un 13 per 100 i un 17 per 100.)

Benefici industrial:
El benefici industrial del Contractista s'estableix en el 6 per 100 sobre la suma de les partides anteriors.

Preu d'Execució material:
S'anomenarà Preu d'Execució material el resultat obtingut per la suma dels anteriors conceptes excepte el Benefici Industrial.

Preu de Contracta:
El preu de Contracta és la suma dels costos directes, els indirectes, les Despeses Generals i el Benefici Industrial.
L'IVA gira sobre aquesta suma, però no n'integra el preu.

Preus de contracta. Import de contracta

Article 53.- En el cas que els treballs a fer en un edifici o obra aliena qualsevol es contractessin a risc i ventura, s'entén per Preu de Contracta el que importa el cost total de la unitat d'obra, es a dir, el preu d'execució material més el tant per cent (%) sobre aquest últim preu en concepte de Benefici Industrial de Contractista. El benefici s'estima normalment, en un 6 per 100, llevat que en les Condicions Particulars se n'estableixi un altre de diferent.

Preus contradictoris

Article 54.- Es produiran preus contradictoris només quan la Propietat mitjançant l'Arquitecte decideixi introduir unitats o canvis de qualitat en alguna de les previstes, o quan calgui afrontar alguna circumstància imprevista.

El Contractista estarà obligat a efectuar els canvis.

Si no hi ha acord, el preu es resoldrà contradictòriament entre l'Arquitecte i el Contractista abans de començar l'execució dels treballs i en el termini que determini el Plec de Condicions Particulars. Si subsisteix la diferència s'acudirà, en primer lloc, al concepte més anàleg dins del quadre de preus del projecte, i en segon lloc al banc de preus d'utilització més freqüent en la localitat.

Els contradictoris que hi haguessin es referiran sempre als preus unitaris de la data del contracte.

Reclamacions d'augment de preus per causes diverses

Article 55.- Si el Contractista abans de la signatura del contracte, no hagués fet la reclamació o observació oportuna, no podrà sota cap pretext d'error o omissió reclamar augment dels preus fixats en el quadre corresponent del pressupost que serveixi de base per a l'execució de les obres (amb referència a Facultatives).

Formes tradicionals de mesurar o d'aplicar els preus

Article 56.- En cap cas podrà al·legar el Contractista els usos i costums del país respecte a l'aplicació dels preus o de la forma de mesurar les unitats d'obra executades, es respectarà allò previst en primer lloc, al Plec General de Condicions Tècniques, i en segon lloc, al Plec General de Condicions particulars.

De la revisió dels preus contractats

Article 57.- Si es contracten obres pel seu compte i risc, no s'admetrà la revisió dels preus en tant que l'increment no arribi, en la suma de les unitats que falten per realitzar d'acord amb el Calendari, a un muntant superior al tres per 100 (3 per 100) de l'import total del pressupost de Contracte.

En cas de produir-se variacions en alça superiors a aquest percentatge, s'efectuarà la revisió corresponent d'acord amb la fórmula establerta en el Plec de Condicions Particulars, percebent el Contractista la diferència en més que resulti per la variació del' IPC superior al 3 per 100.

No hi haurà revisió de preus de les unitats que puguin quedar fora dels terminis fixats en el Calendari de la oferta.

Emmagatzematge de materials

Article 58.- El Contractista està obligat a fer els emmagatzematge de materials o aparells d'obra que la Propietat ordeni per escrit.

Els materials emmagatzemats, una vegada abonats pel Propietari són, de l'exclusiva propietat d'aquest; de la seva cura i conservació en serà responsable el Contractista.

Epígraf 4: Obres per administració

Administració

Article 59.- Se'n diuen "Obres per Administració" aquelles en què les gestions que calgui per a la seva realització les porti directament el propietari, sigui ell personalment, sigui un representant seu o bé mitjançant un constructor.

Les obres per administració es classifiquen en les dues modalitats següents:

a) Obres per administració directa.
b) Obres per administració delegada o indirecta.

a) Obres per administració directa

Article 60.- Se'n diuen "Obres per Administració directa" aquelles en què el Propietari per si mateix o mitjançant un representant seu, que pot ser el mateix Arquitecte - Director, autoritzat expressament per aquest tema, porti directament les gestions que calguin per a l'execució de l'obra, adquirint-ne els materials, contractant-ne el seu transport a l'obra i, en definitiva, intervenint directament en totes les operacions precises perquè el personal i els obrers contractats per ell puguin realitzar-la; en aquestes obres el constructor, si hi fos, o l'encarregat de la seva realització, és un simple dependent del propietari, ja sigui com empleat seu o com autònom contractat per ell, que és el que reuneix, per tant, la doble personalitat de Propietat i Contractista.

b) Obres per administració delegada o indirecta

Article 61.- S'entén per "Obra per administració delegada o indirecta" la que convenen un Propietari i un Constructor perquè aquest últim, per comte d'aquell i com a delegat seu, realitzi les gestions i els treballs que calguin i es convinguin.

Són, per tant, característiques peculiars de les "Obres per Administració delegada o indirecte" les següents:

a) Per part del Propietari, l' obligació d'abonar directament o per mitjà del Constructor totes les despeses inherents a la realització dels treballs convinguts, reservant-se el Propietari la facultat de poder ordenar, bé per si mateix o mitjançant l'Arquitecte – Director en la seva representació, l'ordre i la marxa dels treballs, l'elecció dels materials i aparells que en els treballs han d'emprar-se i, a la fi, tots els elements que cregui necessaris per regular la realització dels treballs convinguts.

b) Per part del Constructor, l'obligació de portar la gestió pràctica dels treballs, aportant els seus coneixements constructius, els mitjans auxiliars que calguin i, en definitiva, tot allò que, en harmonia amb la seva tasca, es requereixi per a l'execució dels treballs, percebent per això del Propietari un tant per cent (%) prefixat sobre l'import total de les despeses efectuades i abonades pel Constructor.

Liquidació d'obres per administració

Article 62.- Per a la liquidació dels treballs que s'executin per administració delegada o indirecta, regiran les normes que amb aquesta finalitat s'estableixin en les "Condicions particulars d'índole econòmica" vigents en l'obra; en cas que no n'hi haguessin, les despeses d'administració les presentarà el Constructor al Propietari, en relació valorada a la qual s'adjuntaran en l'ordre expressat més endavant els documents següents conformats tots ells per l'Aparellador o Arquitecte Tècnic:

a) Les factures originals dels materials adquirits per als treballs i el document adequat que justifiqui el dipòsit o la utilització dels esmentats materials en l'obra.

b) Les nòmines dels jornals abonats, ajustades a allò que és establert en la legislació vigent, especificant el nombre d'hores treballades en l'obra pels operaris de cada ofici i la seva categoria, acompanyant les esmentades nòmines amb una relació numèrica dels encarregats, capatassos, caps d'equip, oficials i ajudants de cada ofici, peons especialitzats i solts, guardians, etc., que hagin treballat en l'obra durant el termini de temps al qual corresponguin les nòmines que es presentin.

c) Les factures originals dels transports de materials posats en l'obra o de retirada d'enderrocs.

d) Els rebuts de llicències, impostos i altres càrregues inherents a l'obra que hagin pagat o en la gestió de la qual hagi intervingut el Constructor, ja que el seu abonament és sempre a compte del Propietari.

A la suma de totes les despeses inherents a la pròpia obra en la gestió o pagament de la qual hagin intervingut el Constructor se li aplicarà, si no hi ha conveni especial, un quinze per cent (15 per 100), entenent-se que en aquest percentatge estan inclosos els mitjans auxiliars i els de seguretat preventius d'accidents, les despeses generals que originin al Constructor els treballs per administració que realitzi el Benefici Industrial del mateix.

Abonament als constructors dels comptes d'administració delegada

Article 63.- Llevat pacte distint, els abonaments al Constructor dels comptes d'Administració delegada, els realitzarà el Propietari mensualment segons els comunicats de treball realitzats aprovats pel propietari o pel seu delegat representant.

Independentment, l'Aparellador o l'Arquitecte Tècnic redactarà, amb la mateixa periodicitat, l'amidament de l'obra realitzada, valorant-la d'acord amb el pressupost aprovat. Aquestes valoracions no tindran efectes per als abonaments al Constructor sinó que s'hagués pactat el contrari contractualment.

Normes per a l'adquisició dels materials i aparells

Article 64.- Això no obstant, les facultats que en aquests treballs per Administració delegada es reserva el Propietari per a l'adquisició dels materials i aparells, si al Constructor se li autoritza per gestionar-los i adquirir-los, haurà de presentar al Propietari, o en la seva representació a l'Arquitecte - Director, els preus i les mostres dels materials i aparells oferts, necessitant la seva prèvia aprovació abans d'adquirir-los.

Responsabilitat del constructor en el baix rendiment dels obrers

Article 65.- Si l'Arquitecte - Director advertís en els comunicats mensuals d'obra executada que preceptivament ha de presentar-li el Constructor, que els rendiments de la mà d'obra, en totes o en alguna de les unitats d'obra executades fossin notablement inferiors als rendiments normals admesos generalment per a unitats d'obra iguals o similars, li ho notificarà per escrit al Constructor, amb la finalitat que aquest faci les gestions precises per augmentar la producció en la quantia assenyalada per l'Arquitecte - Director.

Si un cop feta aquesta notificació al Constructor, en els mesos successius, els rendiments no arribessin als normals, el Propietari queda facultat per rescabalar-se de la diferència, rebaixant-ne el seu import del quinze per cent (15 per 100) que pels conceptes abans expressats correspondria abonar-li al Constructor en les liquidacions quinzenals que preceptivament s'hagin d'efectuar-li. En cas de no arribar ambdues parts a un acord pel que fa als rendiments de la mà d'obra, se sotmetrà el cas a arbitratge.

Responsabilitats del constructor

Article 66.- En els treballs d'Obres per Administració delegada" el Constructor només serà responsable dels defectes constructius que poguessin tenir els treballs o unitats executades per ell i també els accidents o perjudicis que poguessin sobrevenir als obrers o a terceres persones per no haver pres les mesures necessàries i que en les disposicions legals vigents s'estableixen. En canvi, i exceptuant l'expressat a l'article 63 precedent, no serà responsable del mal resultat que poguessin donar els materials i aparells elegits segons les normes establertes en aquest article.

En virtut del que s'ha consignat anteriorment, el Constructor està obligat a reparar pel seu compte els treballs defectuosos i a respondre també dels accidents o perjudicis expressats en el paràgraf anterior.

Epígraf 5: Valoració i abonament dels treballs

Formes diferents d'abonament de les obres

Article 67.- Segons la modalitat elegida per a la contractació de les obres i exceptuant que en el Plec Particular de Condicions econòmiques s'hi preceptui una altra cosa, l'abonament dels treballs s'efectuarà així:

1r. Tipus fix o tant alçat total. S'abonarà la xifra prèviament fixada com a base de l'adjudicació, disminuïda en el seu cas a l'import de la baixa efectuada per l'adjudicatari.

2n. Tipus fix o tant alçat per unitat d'obra, el preu invariable del qual s'hagi fixat a la bestreta, podent-ne variar solament el nombre d'unitats executades.

Prèvia mediació i aplicant al total de les unitats diverses d'obra executades, del preu invariable estipulat a la bestreta per cadascuna d'elles, s'abonarà al Contractista l'import de les compreses en els treballs executats i ultimats d'acord amb els documents que constitueixen el Projecte, els quals serviran de base per a la mediació i valoració de les diverses unitats.

3r. Tant variable per unitat d'obra, segons les condicions en què es realitzi i els materials diversos emprats en la seva execució d'acord amb les ordres de l'Arquitecte Director.

S'abonarà al Contractista en idèntiques condicions al cas anterior.

4t. Per llistes de jornals i rebuts de materials autoritzats en la forma que el present "Plec General de Condicions econòmiques" determina.

5è. Per hores de treball, executat en les condicions determinades en el contracte.

Relacions valorades i certificacions

Article 68.- En cada una de les èpoques o dates que es fixin en el contracte o en els "Plecs de Condicions Particulars" que regeixin en l'obra, formarà el Contractista una relació valorada de les obres executades durant els terminis previstos, segons la amidament que haurà practicat l'Aparellador.

El treball executat pel Contractista en les condicions preestablertes, es valorarà aplicant al resultat de la amidament general, cúbica, superficial, lineal, ponderal o numeral corresponent per a cada unitat d'obra, els preus assenyalats en el pressupost per a cadascuna d'elles, tenint present a més allò establert en el present "Plec General de Condicions econòmiques" respecte a millores o substitucions de materials o a les obres accessòries i especials, etc.

Al Contractista, que podrà presenciar els amidaments necessàries per lliurar aquesta relació, l'Aparellador li facilitarà les dades corresponents de la relació valorada, acompanyant-les d'una nota d'enviament, a l'objecte que, dins del termini de deu (10) dies a partir de la data de recepció d'aquesta nota, el Contractista pugui en examinar-les i tornar-les firmades amb la seva conformitat o fer, en cas contrari, les observacions o reclamacions que consideri oportunes. Dins dels deu (10) dies següents a la seva recepció, l'Arquitecte - Director acceptarà o refusarà les reclamacions del Contractista si hi fossin, donant-li compte de la seva resolució i podent el Contractista, en el segon cas, acudir davant el Propietari contra la resolució de l'Arquitecte - Director en la forma prevista en els "Plecs Generals de Condicions Facultatives i Legals".

Prenent com a base la relació valorada indicada en el paràgraf anterior, l'Arquitecte - Director expedirà la certificació de les obres executades.

De l'import se'n deduirà el tant per cent que per a la constitució de la finança s'hagi preestablert.

El material emmagatzemat a peu d'obra per indicació expressa i per escrit del Propietari, podrà certificar-se fins el noranta per cent (90 per 100) del seu import, als preus que figuren en els documents del Projecte, sense afectar-los del tant per cent de Contracta.

Les certificacions es remetran al Propietari, dins del mes següent al període al qual es refereixen, i tindran el caràcter de document i lliuraments a bon compte, subjectes a les rectificacions i variacions que es deriven de la liquidació final, no suposant tampoc aquestes certificacions ni aprovació ni recepció de les obres que comprenen.

Les relacions valorades contindran solament l'obra executada en el termini al qual la valoració es refereix. En cas que l'Arquitecte Director ho exigís, les certificacions es lliuraran a l'origen.

Millores d'obres lliurament executades

Article 69.- Quan el Contractista, inclòs amb autorització de l'Arquitecte - Director, utilitzés materials de preparació més acurada o de mides més grans que l'assenyalat en el Projecte o substituís una classe de fàbrica per una altra de preu més alt, o executés amb dimensions més grans qualsevol part de l'obra o, en general introduís en l'obra sense demanar-li, qualsevol altra modificació que sigui beneficiosa a criteri de l'Arquitecte - Director, no tindrà dret, no obstant, més que a l'abonament del que pogués correspondre en el cas que hagués construït l'obra amb estricte subjecció a la projectada i contractada o adjudicada.

Abonament de treballs pressupostats amb partida alçada

Article 70.- Exceptuant el preceptuat en el "Plec de Condicions Particulars d'índole econòmica", vigent en l'obra, l'abonament dels treballs pressupostats en partida alçada, s'efectuarà d'acord amb el procediment que correspongui entre els que a continuació s'expressen:

a) Si hi ha preus contractats per a unitats d'obra iguals, les pressupostades mitjançant partida alçada, s'abonaran previ amidament i aplicació del preu establert.

b) Si hi ha preus contractats per a unitats d'obra similars, s'establiran preus contradictoris per a les unitats amb partida alçada, deduïts dels similars contractats.

c) Si no hi ha preus contractats per a unitats d'obra iguals o similars, la partida alçada s'abonarà íntegrament al Contractista, exceptuant el cas que en el Pressupost de l'obra s'expressi que l'import d'aquesta partida s'ha de justificar, en aquest cas, l'Arquitecte Director indicarà al Contractista i amb anterioritat a l'execució, el procediment que s'ha de seguir per portar aquest compte que, en realitat serà d'administració, valorant-ne els materials i jornals als preus que figuren en el Pressupost aprovat o, en el seu defecte, als que anteriorment a l'execució convinguin ambdues parts, incrementant-se l'import total amb el percentatge que es fixi en el Plec de Condicions Particulars en concepte de Despeses Generals i Benefici Industrial del Contractista.

Abonament d'esgotaments i altres treballs especials no contractats

Article 71.- Quan calguessin efectuar esgotaments, injeccions o altres treballs de qualsevol índole especial o ordinària, que per no haver estat contractats no fossin per compte del Contractista, i si no fossin contractats amb tercera persona, el Contractista tindrà l'obligació de fer-los i de pagar les despeses de tota mena que ocasionin, i li seran abonats pel Propietari per separat de la Contracta.

A més de reintegrar mensualment aquestes despeses al Contractista, se li abonarà juntament amb ells el tant per cent de l'import total que, en el seu cas, s'especifiqui en el Plec de Condicions Particulars.

Pagaments

Article 72.- El Propietari pagarà en els terminis prèviament establerts.

L'import d'aquests terminis correspondrà precisament al de les certificacions d'obra conformades per l'Arquitecte - Director, en virtut de les quals es verificaran els pagaments.

Abonament de treballs executats durant el termini de garantia

Article 73.- Efectuada la recepció provisional i si durant el termini de garantia s'haguessin executat treballs, per al seu abonament es procedirà així:

1r. Si els treballs que es fan estiguessin especificats en el Projecte i, sense causa justificada, no s'haguessin realitzat pel Contractista al seu temps, i l'Arquitecte - Director exigís la seva realització durant el termini de garantia, seran valorats els preus que figuren en el pressupost i abonats d'acord amb el que es va establir en els "Plecs Particulars" o en el seu defecte en els Generals, en el cas que aquests preus fossin inferiors als vigents en l'època de la seva realització; en cas contrari, s'aplicaran aquests últims.

2n. Si s'han fet treballs puntuals per a la reparació de desperfectes ocasionats per l'ús de l'edifici, degut a que aquest ha estat utilitzat durant aquest temps pel Propietari, es valoraran i abonaran els preus del dia, prèviament acordats.

3r. Si s'han fet treballs per a la reparació de desperfectes ocasionats per deficiència de la construcció o de la qualitat dels materials, no s'abonarà per aquests treballs res al Contractista.

Epígraf 6: Indemnitzacions mútues

Import de la indemnització per retard no justificat en el termini d'acabament de les obres

Article 74.- La indemnització per retard en l'acabament s'establirà en un tant per mil (0/000) de l'import total dels treballs contractats, per cada dia natural de retard, comptats a partir del dia d'acabament fixat en el calendari d'obra.

Les sumes resultants es descomptaran i retindran amb càrrec a la fiança.

Demora dels pagaments

Article 75.- Si el propietari no pagués les obres executades, dins del mes següent a què correspon el termini convingut, el Contractista tindrà a més el dret de percebre l'abonament d'un quatre i mig per cent (4,5 per 100) anual, en concepte d'interessos de demora, durant l'espai de temps de retard i sobre l'import de l'esmentada certificació.

Si encara transcorreguessin dos mesos a partir de l'acabament d'aquest termini d'un mes sense realitzar-se aquest pagament, tindrà dret el Contractista a la resolució del contracte, procedint-se a la liquidació corresponent de les obres executades i dels materials emmagatzemats, sempre que aquests reuneixin les condicions preestablertes i que la seva quantitat no excedeixi de la necessària per a l'acabament de l'obra contractada o adjudicada.

Malgrat l'expressat anteriorment, es refusarà tota sol·licitud de resolució del contracte fundat en la demora de pagaments, quan el Contractista no justifiqui que en la data de l'esmentada sol·licitud ha invertit en obra o en materials emmagatzemats admissibles la part de pressupost corresponent al termini d'execució que tingui assenyalat al contracte.

Epígraf 7: Varis

Millores i augments d'obra. Casos contraris

Article 76.- No s'admetran millores d'obra, només en el cas que l'Arquitecte - Director hagi manat per escrit l'execució de treballs nous o que millorin la qualitat dels contractats, així com la dels materials i aparells previstos en el contracte.

Tampoc s'admetran augments d'obra en les unitats contractades, excepte en cas d'error en els amidaments del Projecte, a no ser que l'Arquitecte - Director ordeni, també per escrit, l'ampliació de les contractades.

En tots aquests casos serà condició indispensable que ambdues parts contractants, abans de la seva execució o utilització, convinguin per escrit els imports totals de les unitats millorades, els preus dels nous materials o aparells ordenants a utilitzar i els augments que totes aquestes millores o augments d'obra suposin sobre l'import de les unitats contractades.

Se seguirà el mateix criteri i procediment, quan l'Arquitecte - Director introdueixi innovacions que suposin una reducció apreciable en els imports de les unitats d'obra contractades.

Unitats d'obra defectuoses però acceptables

Article 77.- Quan per qualsevol causa calgués valorar obra defectuosa, però acceptable segons l'Arquitecte - Director de les obres, aquest determinarà el preu o partida d'abonament després de sentir al Contractista, el qual s'haurà de conformar amb l'esmentada resolució, excepte el cas en què, estant dins el termini d'execució, s'estimi més enderrocar l'obra i refer-la d'acord amb condicions, sense excedir l'esmentat termini.

Assegurança de les obres

Article 78.- El Contractista estarà obligat a assegurar l'obra contractada durant tot el temps que duri la seva execució fins la recepció definitiva; la quantia de l'assegurança coincidirà en cada moment amb el valor que tinguin per Contracta els objectes assegurats. L'import abonat per la Societat Asseguradora, en el cas de sinistre, s'ingressarà en compte a nom del Propietari, perquè amb càrrec al compte s'aboni l'obra que es construeixi, i a mesura que aquesta es vagi fent. El reintegrament d'aquesta quantitat al Contractista es farà per certificacions, com la resta dels treballs de la construcció. En cap cas, llevat conformitat expressa del Contractista, fet en document públic, el Propietari podrà disposar d'aquest import per menesters distints del de reconstrucció de la part sinistrada; la infracció del què anteriorment s'ha exposat serà motiu suficient perquè el Contractista pugui resoldre el contracte, amb devolució de fiança, abonament complet de despeses, materials emmagatzemats, etc., i una indemnització equivalent a l'import dels danys causats al Contractista pel sinistre i que no se li haguessin abonat, però sols en proporció equivalent a allò que representi la indemnització abonada per la Companyia Asseguradora, respecte a l'import dels danys causats pel sinistre, que seran taxats amb aquesta finalitat per l'Arquitecte - Director.

En les obres de reforma o reparació, es fixarà prèviament la part d'edifici que hagi de ser assegurada i la seva quantia, i si res no es preveu, s'entendrà que l'assegurança ha de comprendre tota la part de l'edifici afectada per l'obra.

Els riscs assegurats i les condicions que figuren a la pòlissa o pòlisses d'Assegurances, els posarà el Contractista, abans de contractar-los, en coneixement del Propietari, a l'objecte de recaptar d'aquest la seva prèvia conformitat o objeccions.

Conservació de l'obra

Article 79.- Si el Contractista, tot i sent la seva obligació, no atén la conservació de l'obra durant el termini de garantia, en el cas que l'edifici no hagi estat ocupat pel Propietari abans de la recepció definitiva, l'Arquitecte Director, en representació del Propietari, podrà disposar tot el que calgui perquè s'atengui la vigilància, neteja i tot el que s'hagués de menester per la seva bona conservació, abonant-se tot per compte de la Contracta.

En abandonar el Contractista l'edifici, tant per bon acabament de les obres, com en el cas de resolució del contracte, està obligat a deixar-ho desocupat i net en el termini que l'Arquitecte Director fixi.

Després de la recepció provisional de l'edifici i en el cas que la conservació de l'edifici sigui a càrrec del Contractista, no s'hi guardaran més eines, útils, materials, mobles, etc. que els indispensables per a la vigilància i neteja i pels treballs que fos necessari executar.

En tot cas, tant si l'edifici està ocupat com si no, el Contractista està obligat a revisar i reparar l'obra, durant el termini expressat, procedint en la forma prevista en el present "Plec de Condicions Econòmiques".

Utilització pel contractista d'edificis o bens del propietari

Article 80.- Quan durant l'execució de les obres el Contractista ocupi, amb la necessària i prèvia autorització del Propietari, edificis o utilitzi materials o útils que pertanyin al Propietari, tindrà obligació de adobar-los i conservar-los per fer-ne el lliurament a l'acabament del contracte, en estat de perfecte conservació, reposant-ne els que s'haguessin inutilitzat, sense dret a indemnització per aquesta reposició ni per les millores fetes en els edificis, propietats o materials que hagi utilitzat.

En el cas que en acabar el contracte i fer lliurament del material, propietats o edificacions, no hagués acomplert el Contractista amb allò previst en el paràgraf anterior, ho realitzarà el Propietari a costa d'aquell i amb càrrec a la fiança.

Contractació.

Després d'un concurs privat, el Promotor i el Contractista per ell escollit, formalitzaran un contracte en el que es detallarà el resultat de l'oferta econòmica més convenient que hi hagi en el concurs, el termini d'execució i altres possibles extrems no previstos en el Plec de Condicions.

El Promotor es reserva el dret de contractar directament qualsevol dels rams industrials que intervenen en l'obra, comunicant tal decisió al Contractista abans de formalitzar el contracte i corrent a càrrec d'aquest les ajudes necessàries i el control d'entrada en obra de cadascun d'aquells rams, d'acord amb el pla de treball prèviament estudiat.

Així el Promotor podrà subministrar directament a través de l'Industrial Instal·lador els materials, elements o aparells necessaris i convenients, en les mateixes condicions exposades en el paràgraf anterior.

Arbitratge obligat.

Ambdues parts s'obliguen a sotmetre les diferències que sorgissin, igual que en la interpretació i en el compliment de la present Contracta o Plec de Condicions, a l'arbitratge d'equitat previst per la Llei del 22 de desembre de 1.953, realitzant per la seva part, tot el necessari per designar els àrbits i la determinació del que és matèria d'arbitratge, subscrivint a l'efecte el corresponent contracte de compromís.

Resolució contracte.

El Promotor podrà sol·licitar la rescissió del contracte en cas de no complir-se per part del Contractista en el pacte i en el que està estipulat en el Plec de Condicions i restants documents annexes, podent reclamar al propi temps, les indemnitzacions que correspongui pels danys i molèsties causats, sotmetent la qüestió a l'arbitratge d'equitat previst en el punt anterior.
En cas de rescissió de contracte, la Direcció Facultativa de l'obra procedirà a la liquidació de les obres efectuades i del material aplegat. El Contractista haurà de retirar tot el personal i eines de treball, dins el termini màxim dels 10 dies hàbils següents a la resolució del contracte i deixar l'obra en condicions per què el Promotor pugui remprendre els treballs amb un altre Contractista.

Justificació de retards.

S'admetran com causa de força major als efectes de responsabilitat del Contractista per retard en el termini d'execució estipulat, els dies de pluja, gelades intenses o altres fenòmens atmosfèrics quan impedeixin totalment el treball; les festes no previstes en el calendari oficial, els dies festius sempre que siguin ordenats per les autoritats competents.

Per què es tingui en compte en la liquidació de les obres els dies perduts per aquestes causes, el Contractista haurà de formular escrits diaris, exposant les causes que concorren i que s'entregarà al Promotor o a la persona que aquest designi.

Penalitat per retard.

Per cada dia de retard en l'acabament de les obres s'imposarà al Contractista una pena, la quantitat de la qual s'estipularà en el corresponent contracte d'obra.

0 CONDICIONS TÈCNIQUES GENERALS

1 CONDICIONS TÈCNIQUES PER UNITAT D'OBRA

Sobre els components
Sobre l'execució
Sobre el control de l'obra acabada
Sobre normativa vigent

SISTEMA SUSTENTACIÓ
SUBSISTEMA ENDERROCS
1 CONDICIONS GENERALS
SUBSISTEMA MOVIMENT DE TERRES
1 EXCAVACIÓ DE RASES I POUS
SISTEMA ESTRUCTURA
SUBSISTEMA SOTA-RASANT FONAMENTS
1 FONAMENTACIÓ DIRECTA
1.1 Tipus d'elements
1.1.1 Sabates aïllades
SUBSISTEMA SOBRE-RASANT ESTRUCTURA
1 ESTRUCTURES DE FORMIGÓ
1.1 Formigó armat
2 ESTRUCTURES D'ACER
3 ESTRUCTURES D'OBRA DE FÀBRICA
4 ESTRUCTURES MIXTES
SISTEMA ENVOLVENT
SISTEMA COMPARTIMENTACIÓ INTERIOR/ACABATS
SUBSISTEMA PARTICIONS
1 ENVANS
2 FUSTERIES INTERIORS
SUBSISTEMA PAVIMENTS
1 PER PECES
SUBSISTEMA CEL RAS
SUBSISTEMA REVESTIMENTS
1 ALICATATS
2 ARREBOSSATS
3 ENGUIXATS
4 APLACATS
5 PINTATS
SISTEMA CONDICIONAMENT AMBIENTAL I INSTAL.LACIONS
SUBSISTEMA CONTROL AMBIENTAL
1 IL.LUMINACIÓ
SUBSISTEMA SUMINISTRES
1 AIGUA
SUBSISTEMA TRANSPORT
1 ASCENSOR
SUBSISTEMA CONNEXIONS
1 ELECTRICITAT
2 TELECOMUNICACIONS
SISTEMA EQUIPAMENTS I D'ALTRES

CONDICIONS TÈCNIQUES GENERALS

Sobre els components
Característiques
Tots els productes de construcció hauran de portar el marcatge CE, d'acord amb les condicions establertes a **l'article 5.2** *Conformitat amb el CTE dels productes, equips i materials*, Part I. Capítol 2. del CTE:

1. Els productes de la construcció que s'incorporin amb caràcter permanent als edificis, en funció del seu ús previst, portaran el ***marcatge CE****, de conformitat amb la Directiva 89/106/CEE de productes de la construcció, publicada pel Real Decret 1630/1992 del 29 de desembre, modificada pel Real Decret 1329/1995 del 28 de juliol, i disposicions de desenvolupament, o altres Directives europees que li siguin d'aplicació.*

2. En determinats casos, i amb la finalitat d'assegurar la seva suficiència, els DB establiran les característiques tècniques de productes, equips i sistemes que s'incorporin als edificis, sense perjudici del Marcatge CE que els sigui aplicable d'acord amb les corresponents directives Europees.

Control de recepció
Tots els productes de construcció tindran un control de recepció a l'obra, d'acord amb les condicions establertes a **l'article 7.2** *Control de recepció a l'obra de productes, equips i sistemes.* Part I. Capítol 2. del CTE, i comprendrà:

Control de la documentació dels subministres.

1. Els subministradors lliuraran els documents d'identificació del producte exigits per la normativa d'obligat compliment, pel projecte o la DF (Direcció Facultativa) al constructor, qui els presentarà al director d'execució de l'obra. Aquesta documentació comprendrà, almenys, els següents documents:

a) els documents d'origen, full de subministrament ;

b) el certificat de garantia del fabricant, firmat per una persona física; i

c) els documents de conformitat o autoritzacions administratives exigides reglamentàriament, inclosa la documentació corresponent al marcatge CE dels productes de la construcció, quan sigui pertinent, d'acord amb les disposicions que siguin transposició de les Directives Europees que afectin als productes subministrats.

Quan el material o equip arribi a l'obra amb el certificat d'origen industrial que acrediti el compliment d'aquestes condicions, normes o disposicions, la seva recepció es realitzarà comprovant, únicament, les seves característiques aparents.

Control de recepció mitjançant distintius de qualitat i avaluacions d'idoneïtat tècnica

1. El subministrador proporcionarà la documentació precisa sobre:

a) els distintius de qualitat que ostentin els productes, equips o sistemes subministrats, que assegurin les característiques tècniques dels mateixos exigides en el projecte i documentarà, si s'escau, el reconeixement oficial del distintiu d'acord amb l'establert en l'article 5.2.3; i

b) les avaluacions tècniques d'idoneïtat per a l'ús previst de productes, equips i sistemes innovadors, d'acord amb l'establert en l'article 5.2.5, i la constància del manteniment de les seves característiques tècniques.

2. El director de l'execució de l'obra verificarà que aquesta documentació és suficient per a l'acceptació dels productes, equips i sistemes emparats per ella.

Control de recepció mitjançant assaigs

*1.Per a verificar el compliment de les exigències bàsiques del *CTE pot ser necessari, en determinats casos, realitzar assaigs i proves sobre alguns productes, segons l'establert en la reglamentació vigent, o bé segons l'especifica't en el projecte o ordenats per la D.F.*

2. La realització d'aquest control s'efectuarà d'acord amb els criteris establerts en el projecte o indicats per la direcció facultativa sobre el mostreig del producte, els assajos a realitzar, els criteris d'acceptació i rebuig i les accions a adoptar.

Sobre l'execució.
Condicions generals.
Tots els treballs, inclosos en el present projecte s'executaran esmeradament, tenint en compte les bones practiques de la construcció, d'acord amb les condicions establertes en **l'article 7.1** *Condicions en l'execució de les obres. Generalitats*. Part I capítol 2 del CTE:

1. Les obres de construcció de l'edifici es portaran a terme segons el projecte i les seves modificacions autoritzades pel director de l'obra, prèvia conformitat del promotor, a la legislació aplicable, a les normes de la bona pràctica constructiva i a les instruccions del director de l'obra i del director de l'execució de l'obra.

Control d'execució.
Tots els treballs, inclosos en el present projecte, tindran un control d'execució d'acord amb les condicions establertes a **l'article 7.3** *Control d'execució de l'obra. Generalitats*. Part I capítol 2 del CTE:

Durant la construcció, el director de l'execució de l'obra controlarà l'execució de cada unitat d'obra verificant el seu replanteig, els materials que s'utilitzin, la correcta execució i disposició dels elements constructius i de les instal·lacions, així com les verificacions i altres controls a realitzar per a comprovar la seva conformitat amb el que s'indica en el projecte, la legislació aplicable, les normes de bona pràctica constructiva i les instruccions de la direcció facultativa. A la recepció de l'obra executada poden tenir-se en compte les certificacions de conformitat que ostentin els agents que hi intervenen, així com les verificacions que, si s'escau, realitzin les entitats de control de qualitat de l'edificació.

2. Es comprovarà que s'han adoptat les mesures necessàries per a assegurar la compatibilitat entre els diferents productes, elements i sistemes constructius.

3. En el control d'execució de l'obra s'adoptaran els mètodes i procediments que es contemplin en les avaluacions tècniques d'idoneïtat per a l'ús previst dels productes, equips i sistemes innovadors, prevists a l'article 5.2.5

Sobre el control de l'obra acabada.
Verificacions del conjunt o parts de l'edifici d'acord amb les condicions establertes a **l'article 7.4** *Condicions de l'obra acabada. Generalitats*. Part I capítol 2 del CTE:

A l'obra acabada, bé sobre l'edifici en el seu conjunt, o bé sobre les seves diferents parts i les seves instal·lacions, parcial o totalment acabades, han de realitzar-se, a més de les que puguin establir-se amb caràcter voluntari, les comprovacions i proves de servei previstes en el projecte o ordenades per la D.F. i les exigides per la legislació aplicable

Sobre la normativa vigent
El Decret 462/71 del *Ministerio de la Vivienda* (BOE: 24/3/71): *"Normas sobre redacción de proyectos y dirección de obras de edificación"*, estableix que a la memòria i al plec de prescripcions tècniques particulars de qualsevol projecte d'edificació es faci constar expressament l'observança de les *normes* sobre la construcció. Així doncs, en el present plec s'inclourà una relació de les normes vigents aplicables sobre construcció i es remarcarà que en l'execució de l'obra s'observaran les mateixes.
A més, els productes de la construcció duran el marcatge CE. En aquest sentit, les reglamentacions recents, com és el cas del CTE, fan referència a normes UNE-EN, CEI, CEN, que en molts casos estableixen requisits concrets que s'han de complimentar en el projecte.

CONDICIONS TÈCNIQUES PER UNITAT D'OBRA

SISTEMA SUSTENTACIÓ

SUBSISTEMA ENDERROCS

1 CONDICIONS GENERALS

Operacions destinades a la demolició total o parcial d'un edifici o element constructiu, aeri o enterrat que obstaculitzi la construcció d'una obra i que sigui necessari fer desaparèixer, comprèn també la retirada dels materials i lliurament a un gestor autoritzat, per al seu reciclatge o per a la disposició de rebuig. En funció de la seva execució es defineixen diversos tipus d'enderroc:

Enderroc d'element a element, el més usual, quan els treballs s'efectuen seguint l'ordre invers a la seva construcció.

Enderroc per col·lapse per embranzida de màquina, quan l'alçada de l'edifici no superi els 2/3 de l'alçada assolible per a aquesta.

Enderroc per col·lapse mitjançant impacte de bola de gran massa, quan l'edifici es trobi aïllat o prenent estrictes mesures de seguretat respecte als confrontats. O per col·lapse mitjançant la utilització d'explosius, quan l'estructura no sigui d'acer o amb predomini de fusta i materials combustibles.

Enderroc combinat. Quan part d'un edifici s'hagi d'enderrocar element a element i l'altra part per qualsevol altre procediment de col·lapse, s'estabiliran clarament les zones on s'utilitzarà cada modalitat.

Normes d'aplicació

Residus. Llei 6/93, de 15 juliol , modificada per la llei 15/2003, de 13 de juny i per la llei 16/2003, de 13 de juny.

Operaciones de valorización y eliminación de residuos y la lista europea de residuos. O. MAM/304/2002 ,de 8 febrero

Residuos. Ley 10/1998, ley de residuos.

Residuos. Construcción y demolición. RD 105/2008, de 1 de febrero, por el que se regula la producción y gestión de los residuos de construcción y demolición. (BOE 13.02.2008).

Regulador dels enderrocs i altres residus de la construcció. D. 201/1994, 26 juliol, (DOGC:08/08/94), modificat pel D. 161/2001, de 12 juny D. 259/2003 (DOGC: 30/10/2003) correcció d'errades: (DOGC: 6/02/04)

Ecoeficiència. Regulació criteris ambientals i ecoeficiència en edificis. D 21/2006 (DOGC 16.2.2006)

Pliego de prescripciones técnicas generales para obras de carreteras y puentes (PG 3/75). O. 06.02.1976.

Actualización de determinados artículos del pliego de prescripciones técnicas generales para obras de carreteras y puentes relativos a la construcción de explanaciones, drenajes y cimentaciones. O. FOM/1382/2002 .

Reglamento sobre trabajos con riesgo de amianto. O. 31.11.1984, O. 26.07.1993.

Normas complementarias del Reglamento sobre trabajos con riesgo de amianto. O. 07.01.1987.

UNE. UNE 88411:1987 Productos de amiantocemento. Directrices para su corte y mecanizado en obra.

Components

Les eines per a la demolició: mitjans manuals, martell picador, martell trencador.

Els materials a demolir: Tots els materials corresponents al procés constructiu: estructurals, de revestiments d'instal·lacions etc.

Els elements auxiliars: bastides. S'utilitzaran en l'enderroc d'elements específics, en demolicions manuals, element a element, i sempre en construccions que no presentin símptomes de ruïna imminent. Es comprovarà prèviament que les seccions i l'estat físic dels elements d'estintolament, dels taulons, dels cossos de bastida, etc. són els adequats per tal de complir a la perfecció la missió que se'ls exigirà un cop muntats. S'estudiarà, en cada cas, la situació, la forma, l'accés del personal, dels materials, la resistència del terreny si recolza en ell, la resistència de la bastida i dels possibles llocs d'ancoratges, les proteccions necessàries a utilitzar, les viseres, lones, etc. buscant sempre les causes que, juntes o per separat, puguin produir situacions que donin lloc a accidents, per tal de poder-los evitar. Quan existeixin línies elèctriques nues s'aïllaran amb el dielèctric apropiat, es desviaran, almenys, a 3 m. de la zona d'influència dels treballs o, en altre cas, es tallarà la tensió elèctrica mentre durin els treballs.

Característiques tècniques mínimes dels elements auxiliars. Bastides.

Bastides de servei. Les més usuals són les bastides de servei metàl·liques per la seva rapidesa i simplicitat de muntatge, lleugeresa, llarga durada, adaptabilitat a qualsevol tipus d'obra, exactitud en el càlcul de càrregues per conèixer les característiques dels acers emprats, possibilitat de desplaçament. En la seva col·locació es tindran en compte les següents condicions:

Els elements metàl·lics que formin els peus drets o suports estaran en un pla vertical. La separació entre els travessers o ponts no serà superior a 2,50 metres. L'entroncament dels travessers es farà a una quarta part de la seva llum, on el moment flector sigui mínim. En les abraçadores que uneixen els elements tubulars es controlarà l'esforç de cargolada. Les traves o ancoratges hauran d'estar formats sempre per sistemes indeformables en el pla format pels suports i ponts, a força de diagonals o creus de Sant Andreu; s'ancoraran, a més, a les façanes que no hagin de ser enderrocades, o no immediatament, requisit imprescindible si la bastida no està ancorada en els seus extrems; han de preveure's com a mínim quatre ancoratges i un per cada 20 m². No es superarà la càrrega màxima admissible per a les rodes quan aquestes s'incorporin a una bastida. Els taulers d'altura major a 2 metres estaran proveïts de baranes normalitzades i marxapeu.

Bastides de càrrega. Utilitzades com a element auxiliar per tal de sostenir parts o materials d'una obra durant la seva construcció quan no es puguin sostenir per si mateixos, emprant-se com a armadures provisionals per a l'execució de voltes, arcs, escales, encofrats de sostres, etc. Estaran projectats i construïts de manera que permetin un descens i desmuntatge progressius.

Execució

Condicions prèvies

Abans de l'inici de les activitats d'enderroc es reconeixeran, les característiques de l'edifici a enderrocar: antiguitat, característiques de l'estructura inicial, variacions, reformes, i estat actual de l'estructura i les instal·lacions. Es reconeixeran també, les edificacions confrontants, el seu estat de conservació i les seves mitgeres per tal d'adoptar les mesures de precaució com són l'anul·lació d'instal·lacions, apuntalament d'alguna part dels edificis veïns, separació d'elements units a edificis que no s'han de enderrocar, etc... i també es reconeixeran els vials i xarxes de serveis de l'entorn de l'edifici a enderrocar, que puguin ser afectats pel procés d'enderroc.

En aquest sentit, hauran de ser treballs obligats a realitzar i en aquest ordre, els següents:

Desinfecció i desinsectació dels locals de l'edifici que hagin pogut albergar productes tòxics, químics o animals (portadors de paràsits).

Anul·lació i neutralització per part de les Companyies subministradores de les escomeses d'electricitat, gas, telèfon, etc. així com tapat del clavegueram i buidatge dels possibles dipòsits de combustible.

Estintolament i apuntalament dels elements de construcció que poguessin ocasionar algun esfondrament.

Instal·lació de bastides, totalment exemptes de la construcció a enderrocar, si bé es podran arriostrar a aquesta en les parts no enderrocades.

Instal·lació de mesures de protecció col·lectives tant en relació amb els operaris encarregats de l'enderroc, com amb terceres persones o edificis, entre les quals cal destacar: Consolidació d'edificis confrontants i protecció si són més baixos, mitjançant la instal·lació de viseres de protecció; Protecció de la via pública o zones confrontants i la seva senyalització; Instal·lació de xarxes o viseres de protecció per a vianants i lones de protecció per impedir la caiguda d'enderrocs; Manteniment d'elements propis de l'edifici com: ampits, baranes, escales, etc; Protecció dels accessos a l'edifici mitjançant passadissos coberts; Instal·lació de mitjans d'evacuació d'enderrocs, canals i conductes de dimensions adequades, així com tremuges per l'emmagatzematge; Reforç de les plantes sota rasant si existeixen i s'han d'acumular enderrocs en planta baixa; Evitar, mitjançant lones a l'exterior i regat a l'interior, la creació de grans quantitats de pols; No s'han de sobrecarregar excessivament els forjats intermedis amb enderrocs. Els buits d'evacuació es protegiran amb baranes; Adopció de mesures de protecció personal, dotant els operaris del preceptiu i específic material de seguretat (cinturons, cascos, botes, màscares, etc.).

Es comprovarà que els mitjans auxiliars a utilitzar, tan mecànics com manuals, reuneixen les condicions de quantitat i qualitat especificades en el pla d'enderroc, d'acord amb la normativa aplicable en el transcurs de l'activitat. En el cas de procediment d'enderroc mecànic, s'haurà enderrocat prèviament, element a element, la part d'edifici que està en contacte amb les mitgeres, deixant aïllat el tall de la màquina. Quan existeixin plans inclinats, com ràfecs de coberta, que poden lliscar i caure sobre la màquina, s'enderrocaran prèviament. En el pla d'enderroc, s'indicaran els elements susceptibles de ser recuperats, a fi de fer-ho de forma manual abans que s'iniciï l'enderroc per mitjans mecànics. Aquesta condició no tindrà efecte si amb això es modifiquessin les constants d'estabilitat de l'edifici o d'algun element estructural. En el cas de demolició o retirada de materials que continguin amiant i prèviament a l'inici de la feina, l'empresa encarregada d'executar-la haurà d'establir un pla de treball aprovat per la D.F. Quan tècnicament sigui possible, l'amiant o els materials que el continguin han de se retirats abans de començar les operacions de demolició.

Fases d'execució

Enderroc. Els elements resistents s'enderrocaran en l'ordre invers al seguit en la seva fase de construcció. Es descendirà planta a planta començant per la coberta, alleugerint les plantes de forma simètrica, excepte indicació en contra. Es procedirà a retirar la càrrega que graviti sobre qualsevol element abans d'enderrocar aquest. En cap cas es permetrà acumular enderrocs sobre els forjats en quantia major a l'especificada en l'Estudi Previ, tot i que l'estat dels esmentats sostres sigui bo. Tampoc s'acumularà enderroc ni es suportaran elements contra tanques, murs i suports, propis o mitgeres mentre aquests hagin de romandre en peus. Es contrarestaran o suprimiran els components horitzontals d'arcs, voltes, etc., i s'apuntalaran els elements, la resistència i estabilitat dels quals es tinguin dubtes raonables; les volades seran objecte d'especial atenció i seran apuntalades abans d'alleugerir els seus contrapesos. Es mantindran tot el temps possible les traves existents, introduint-ne de nous, en la seva absència, quan resultin necessaris. En estructures hiperestàtiques es controlarà que l'enderroc d'elements resistents origina els menors girs, fletxes i transmissió de tensions possibles, no s'enderrocaran elements estructurals o de trava mentre no es suprimeixin o contrarestin eficaçment les tensions que puguin estar incidint sobre ells. Es tindrà, així mateix, present el possible efecte pendular d'elements metàl·lics que es tallin o dels quals sobtadament se'n suprimeixin les tensions.

En general, els elements que puguin produir talls com vidres, porcellana sanitària, etc. es desmuntaran sencers. El trencament de qualsevol element suposa que els trossos resultants han de ser manejables per un sol operari. El tall o enderroc d'un element que, pel seu pes o volum no resulti manejable per una sola persona, es realitzarà mantenint-lo suspès o estintolat de manera que, en cap cas, es produeixin caigudes brusques o vibracions que puguin afectar a la seguretat i resistència dels forjats o plataformes de treball.

L'abatiment d'un element es durà a terme de manera que es faciliti el seu gir sense que aquest afecti al desplaçament del seu punt de suport i, en qualsevol cas, aplicant-li els mitjans d'ancoratge i de tirants per tal que el seu descens sigui lent. La bolcada lliure només es permetrà en elements que es puguin fer a trossos, no ancorats, situats en planta baixa o, com a màxim, des del nivell del segon forjat, sempre que es tracti d'elements de façanes i la direcció de la bolcada sigui cap a l'exterior. La caiguda es produirà sobre sòl consistent i amb espai lliure suficient per tal d'evitar efectes no desitjats.

No es permetran fogueres dins de l'edifici i les exteriors es protegiran del vent, estaran contínuament controlades i s'apagaran completament al finalitzar cada jornada de treball. En cap cas s'utilitzarà el foc amb propagació de flama com a mitjà d'enderroc. En edificis amb estructura de fusta o en aquells que existeixi abundància de material combustible es disposarà, com a mínim, d'un extintor manual contra incendis.

La utilització de compressors, martells pneumàtics, elèctrics o qualsevol mitjà auxiliar que produeixi vibracions haurà de ser prèviament autoritzat per la D. F.

No s'utilitzaran grues per a realitzar esforços que no siguin exclusivament verticals o per a atirantar, apuntalar o arrencar elements ancorats de l'edifici a enderrocar. Quan s'utilitzin per a l'evacuació d'enderrocs, les càrregues es protegiran d'eventuals caigudes i els elements lineals es traslladaran ancorats, almenys, de dos punts. No es descendiran les càrregues amb el control únic del fre.

Al finalitzar la jornada no quedaran elements susceptibles d'esfondrar-se de forma espontània o per l'acció d'agents atmosfèrics nocius (vent, pluja, etc.); es protegiran d'aquesta, mitjançant lones o plàstics, les zones de l'edifici que puguin veure's afectades pels seus efectes.

Al començament de cada jornada, i abans de continuar els treballs d'enderroc s'inspeccionarà l'estat dels estintolaments, atirantaments, ancoratges, etc. aplicats en jornades anteriors, tant en l'edifici que s'enderroca com en els que es poguessin haver efectuat en edificis de l'entorn; també s'estudiarà l'evolució de les esquerdes més representatives i s'aplicaran, si s'escau, les pertinents mesures de seguretat i protecció dels talls.

Retirada i transport de materials. L'evacuació d'enderrocs es pot realitzar de les següents formes: Mitjançant transport manual amb sacs o carretó fins al lloc d'apilament dels enderrocs o fins a les canals o conductes disposats per a aquesta funció; Amb obertura de buits en forjats, coincidents amb l'ample d'un entrebigat, de longitud compresa entre 1 i 1,50 metres, distribuïts de manera estratègica a fi de facilitar la ràpida evacuació. Aquest sistema només podrà emprar-se, excepte indicació contrària, en edificis o restes d'ells, amb un màxim de 3 plantes i quan el producte de l'enderroc sigui de grandària manejable per una sola persona; Llançant lliurement l'enderroc des d'una alçada màxima de 2 plantes sobre el terreny, sempre que es disposi d'un espai lliure mínim de 6 x 6 metres; Mitjançant grua quan es disposi d'espai per a la seva instal·lació i zona acotada per a la descàrrega de l'enderroc.

A l'empresa que realitza els treballs d'enderroc se li lliurarà, si s'escau, la documentació completa relativa als materials que han de ser aplegats per a la seva posterior utilització; aquests materials es netejaran i traslladaran al lloc assenyalat a aquest efecte en la forma que indiqui la D.F.

Quan no existeixin especificacions referents a la reutilització de materials, tota la runa resultant de l'enderroc es traslladarà al corresponent abocador municipal o a l'abocador que indiqui el Gestor Autoritzat de Residus encarregat de la gestió de les runes provinents de l'enderroc. El mitjà de transport, així com la disposició de la càrrega, s'adequaran a cada necessitat, adoptant-se les mesures que convinguin per tal d'evitar que la càrrega pugui espargir-se o originar emanacions o sorolls durant el seu trasllat.

Els residus que continguin amiant s'han de recollir i traslladar fora del lloc de treball, el més aviat possible, en recipients tancats i senyalitzats amb etiquetes d'advertència de perill, per tal d'evitar l'emissió de fibres d'amiant al l'ambient.

Control i acceptació

A manca d'un pla de control específic definit per la D.F. es realitzarà en el tipus de enderroc per elements un control per cada 200m a enderrocar i no menys d'un control per planta.

Amidament i abonament

m³ de volum aparent, realment enderrocat, pel que respecte als elements propis d'edificació.

m³ de volum realment enderrocat, pel que fa referència als murs de contenció i fonaments.

ml de llargària realment enderrocat, amidat de l'eix de l'element, en referència a elements de clavegueró...

1.1 Arrencada de revestiments

Arrencada de sostres, revestiments i paviments.

Execució

Condicions prèvies

Es tindran en compte les prescripcions del subsistema enderrocs. Abans d'iniciar els treballs es comprovarà que no passen instal·lacions.

Fases d'execució

L'ordre, forma d'execució i els mitjans a utilitzar de cadascuna de les parts descrites en aquest capítol s'ajustaran a les prescripcions establertes a la D.T. i sota les ordres de la D. F. En defecte d'això, es tindran en compte les consideracions que es detallen:

Enderroc de cels rasos i falsos sostres. Els cels rasos i falsos sostres s'enretiraran, en general, de forma prèvia a l'enderroc dels forjats o elements resistents dels quals pengen. En els supòsits que no sigui necessari recuperar cap element d'aquests i quan així s'estableixi a la D.T., es podran enderrocar de forma conjunta amb el forjat superior.

Arrencada de revestiments, enrajolats i aplacats. Els revestiments s'enderrocaran junt amb el seu suport, sigui envà o mur, llevat que es pretengui el seu aprofitament o el del suport, en aquest cas, respectivament, s'enderrocaran abans de l'enderroc de l'edifici o abans de l'aplicació d'un nou revestiment al suport. Per al repicat de revestiments i d'aplacats de façanes o paraments exteriors de tancament s'instal·laran bastides homologades segons la legislació vigent, perfectament ancorades i travades a l'edifici; aquestes constituiran la plataforma de treball en tots els treballs exteriors i compliran tota la normativa vigent en matèria d'instal·lació com en totes les mesures de protecció col·lectiva aplicables com són: baranes, marxapeus, escales,... El sentit dels treballs és independent; no obstant, és aconsellable que tots els operaris que participin en ells es trobin en el mateix nivell o, en altre cas, no es trobin en el mateix plànol vertical per tal de no ser afectats pels materials que es desprenguin del suport mentre durin els treballs.

Arrencada de paviments interiors, exteriors i soleres. L'enderroc dels revestiments de paviments i d'escales es durà a terme, en general, abans de l'enderroc de l'element resistent que els dóna suport. El tram d'escala entre dos pisos s'enderrocarà abans que el forjat superior on es recolza i s'executarà des d'una bastida que cobreixi el forat de la mateixa. Inicialment es retiraran els esglaons, començant per l'esglaó més alt i desmuntant ordenadament fins a arribar al primer i, seguidament, la volta de maó o element estructural sobre el qual es recolzen. S'inspeccionarà detingudament l'estat dels forjats, o elements estructurals sobre els quals descansen els paviments a enderrocar i quan es detectin desperfectes, biguetes podrides, símptomes de cediments, etc., s'apuntalaran abans del començament dels treballs. L'enderroc conjunt o simultani, en casos excepcionals, de paviment i forjat haurà de comptar amb l'aprovació explícita de la D. F., en aquest cas s'assenyalarà la forma d'executar els treballs. La utilització de compressors, martells pneumàtics, elèctrics o qualsevol mitjà auxiliar que produeixi vibracions haurà de ser prèviament autoritzada per la D. F. Per a l'enderrocament de soleres o paviments sense compressor s'introduiran tascons, clavats amb la maça, en diferents

zones a fi d'esquerdar l'element i trencar la seva resistència. Realitzada aquesta operació, s'avançarà progressivament trencant amb el tascó i la maça. La utilització de màquines en l'enderroc de soleres i paviments de planta baixa o vials queda condicionat a que treballin sempre sobre paviment consistent i tinguin la necessària amplitud de moviment. Les zones pròximes o en contacte amb mitgeres o façanes s'enderrocaran de forma manual o hauran estat objecte del corresponent tall de manera que, quan s'actuï amb elements mecànics, el front de treball de la màquina sigui sempre paral·lel a elles i mai puguin quedar afectades per la força de l'arrencada i del trencament no controlat.

1.2 Enderroc d'elements estructurals
Treballs de demolició d'elements constructius amb funció estructural.

Execució
Condicions prèvies
Es tindran en compte les prescripcions del subsistema enderrocs.
S'apuntalaran els elements en voladís abans de retirar els que els serveixen de contrapès.
L'enderroc per col·lapse no s'utilitzarà en edificis amb estructura d'acer; tampoc en aquells on hi predomini la fusta o elements fàcilment combustibles.
L'enderroc per mitjans manuals s'efectuarà, en general, planta a planta de dalt cap a baix de manera que es treballi sempre en el mateix nivell, sense que hi hagi persones situades en la mateixa vertical ni en la proximitat d'elements que s'hagin d'enderrocar per bolcada.
Fases d'execució
L'ordre, forma d'execució i els mitjans a utilitzar de cadascuna de les parts descrites en aquest capítol s'ajustaran a les prescripcions establertes a la D.T. i sota les ordres de la D. F. En defecte d'això, es tindran en compte les consideracions que es detallen:
Enderroc de murs i pilars de càrrega. Com a norma general, haurà d'efectuar-se pis a pis, és a dir, sense deixar més d'una alçada de planta amb estructura horitzontal desmuntada i els murs i/o pilastres a l'aire. Prèviament s'hauran enretirat d'altres elements estructurals que es recolzin en aquests elements. S'alleugerirà simètricament la càrrega que gravita sobre els murs i arcs dels buits abans d'enderrocar-los. En els arcs s'equilibraran les possibles empentes laterals i s'estintolaran sense tallar els tirants existents fins que siguin enderrocats. A mesura que avanci l'enderroc del mur s'aniran arrencant els bastiments, ampits i impostes. En murs d'entramat de fusta es desmuntaran els dorments, en general, abans d'enderrocar el material de farciment. Quan es tracti d'un mur de formigó armat s'enderrocarà, en general, com si es tractés de diversos suports, després d'haver estat tallat en franges verticals d'ample i alt inferiors a 1 i 4 metres respectivament. Es permetrà abatre la peça quan s'hagin tallat, pel lloc d'abatiment, les armadures verticals d'una de les seves cares mantenint sense tallar les de l'altra a fi que actuïn d'eix de gir i que es tallaran una vegada abatuda. El tram enderrocat no quedarà penjant, sinó que descansarà sobre ferm horitzontal, es tallaran les seves armadures i es trossejarà o descendirà per mitjans mecànics. No es deixaran murs cecs sense travar o apuntalar quan superin una alçada superior a 7 vegades el seu gruix. L'enderroc d'aquests elements constructius es podrà dur a terme: A mà: per a aquesta tasca i tractant-se de murs exteriors es realitzarà des de la bastida prèviament instal·lada per l'exterior i treballant sobre la seva plataforma; Per tracció: mitjançant maquinària o eines adequades, allunyant al personal de la zona de bolcada i efectuant el tir a una distància no superior a una vegada i mitja de l'alçada del mur a enderrocar.; Per embranzida: fregant inferiorment l'element i aplicant la força per sobre del centre de gravetat, amb les precaucions que s'assenyalen en l'apartat corresponent dels enderrocs en general.
*Enderroc de volta***.** S' apuntalaran i es contrarestaran les empentes; seguidament es descarregarà tot el farciment o càrrega superior. Previ estintolament de la volta, es començarà el seu enderroc per la clau, continuant simètricament cap a les arrencades en les voltes de canó i en espiral per a les voltes a la catalana.
Enderroc de bigues i jàsseres. En general, s'hauran enderrocat de forma prèvia tots els elements de la planta superior, fins i tot murs, pilars i forjats. Es suspendrà o apuntalarà prèviament la biga o la porció de boga a enderrocar i es tallaran després els seus extrems.
No es deixaran mai bigues en voladís sense apuntalar. En bigues de formigó armat és convenient controlar, si és possible, la trajectòria de la direcció de les armadures per tal d'evitar moments o torsions no previstes.
Enderroc de suports. En general, s'hauran enderrocat de forma prèvia tots els elements que arribin a ells per la seva part superior, com per exemple bigues, forjats reticulars, etc. Es suspendrà o apuntalarà el suport i, posteriorment, es tallarà o desmuntarà inferiorment. Si és de formigó armat, es tallaran les armadures d'una de les cares després d'haver-lo atirantat i, per embranzida o tracció, farem caure el pilar, tallant després les armadures de l'altra cara. Si és de fusta o acer, per tall de la base i el mateix sistema anterior. No es permetrà bolcar-los bruscament sobre forjats; en planta baixa es tindrà cura que la zona de bolcada estigui lliure d'obstacles i de personal treballant i, tanmateix, s'atirantaran per tal de controlar on han de caure.
Enderroc de forjats. S'enderrocaran, per regla general, després d'haver suprimit tots els elements situats per sobre del seu nivell, fins i tot suports i murs. Els elements en voladís s'hauran apuntalat prèviament, així com els trams de forjat en s'hi observin cediments. Els voladissos seran, en general, els primers elements a enderrocar, tallant-los a feixes exteriors respecte de l'element resistent sobre el que es recolzen. Els talls del forjat no deixaran elements en voladís sense apuntalar convenientment. Les càrregues que suporti tot estintolament o apuntalament es transmetran al terreny o a elements estructurals o forjats en bon estat sense sobrepassar, en cap moment, la sobrecàrrega admissible per a la qual es van edificar. Quan existeixi material de farciment solidari amb el forjat s'enderrocarà tot el conjunt simultàniament.
Forjats de biguetes. Si el forjat és de fusta, després de descobrir les biguetes s'observarà l'estat dels seus caps per si estiguessin en mal estat, sobretot en les zones pròximes a baixants, cuines, banys o bé quan es trobin en contacte amb xemeneies. S'enderrocarà l'entrebigat a banda i banda de la bigueta sense afeblir-la i, quan sigui semibigueta, sense trencar la seva capa de compressió. Les biguetes de forjat no es desmantellaran fent palanca sobre la biga mestra sobre la qual es recolzen, sinó sempre per tall en els extrems estant apuntalades o correctament suspeses. Si les biguetes són d'acer, hauran de tallar-se els caps amb oxitall, amb la mateixa precaució anterior. Si la bigueta és contínua, abans del tall es procedirà a estintolar l'obertura de les crugies o trams que queden pendents de ser tallats.
Lloses de formigó. Les lloses de formigó armades en un sentit es tallaran, en general, en franges paral·leles a l'armadura principal de manera que els trossos resultants siguin desmuntables pel mitjà previst a aquest efecte. Si l'evacuació es realitza mitjançant grua o per una altre mitjà mecànic, una vegada suspesa la franja es tallaran els seus suports. Si l'evacuació es realitzés per mitjans manuals, a més del major trossejat de peces, s'apuntalarà tot element abans de procedir al tall de les armadures. En suports continus, amb prolongació d'armadures a altres trams o crugies, abans del tall es procedirà a apuntalar l'obertura de les crugies o trams que queden pendents de ser tallats. Les lloses de formigó armades en dos sentits es tallaran, en general, per requadres començant pel centre i seguint en espiral, deixant per al final les franges que uneixen els àbacs o capitells entre suports. Prèviament s'hauran apuntalat els centres dels requadres contigus. Posteriorment es tallaran les franges que queden sense tallar i finalment els àbacs.
Enderroc de fonaments. Depenent del material que estiguin formats, pot dur-se a terme l'enderroc o bé amb la utilització de martells pneumàtics de maneig manual, o bé mitjançant martell picador mecànic (o retroexcavadora quan la maçoneria - generalment en edificis molt vells- es troba escassament travada pels morters que l'aglomeren) o bé mitjançant un sistema explosiu. Si es realitza per mitjà d'explosió controlada se seguiran amb molta cura totes les mesures específiques que s'indiquen en la normativa vigent. S'emprarà dinamita i explosius de seguretat, situant al personal laboral i a tercers a cobert de l'explosió. Si l'enderroc es realitza amb martell pneumàtic compressor, s'anirà enretirant l'enderroc a mesura que es va demolint el fonament.
Obertura de regates, forats o trepants. Els treballs d'obertura de trepants o forats en murs de formigó en massa o armat amb missió estructural seran duts a terme per operaris especialitzats en el maneig dels equips perforadors. Si resulta necessari tallar armadures o pot quedar afectada l'estabilitat de l'element, hauran de realitzar-se les fixacions i estintolaments que assenyali la D.F.; i aquests no es retiraran mentre no s'hagi dut a terme el posterior reforç del buit o buits practicats. La utilització de compressors, martells pneumàtics, elèctrics o qualsevol mitjà auxiliar que produeixi vibracions haurà de ser prèviament autoritzat per la D.F.
Enderroc de sanejament. Abans d'iniciar aquest tipus de treballs, es desconnectarà l'entroncament de la canal o canonada al col·lector general i s'obturarà l'orifici resultant. Seguidament s'excavaran les terres per mitjans manuals fins a descobrir el clavegueró, seguidament es desmuntarà la conducció. Quan no es pretengui recuperar cap element del mateix, i no existeixi impediment físic, es pot portar a terme l'enderroc per mitjans mecànics, una vegada duta a terme la separació clavegueró-col·lector general. S'indicarà si han de ser recuperades les tapes, reixetes o elements anàlegs d'arquetes i albellons.

Enderroc d'instal·lacions Els equips industrials es desmuntaran, en general, seguint l'ordre invers al que es va seguir a l'hora d'instal·lar-los, sense afectar a l'estabilitat dels elements resistents als quals puguin estar units. En els supòsits que no es pretengui recuperar cap element dels que es van utilitzar en la formació de conduccions i canalitzacions, i quan així s'estableixi a la D.T., podran enderrocar-se de forma conjunta amb l'element constructiu en el que se situïn.

1.4 Enderroc de tancaments (interior i exterior, inclou fusteries)
Treballs destinats a la demolició de façanes, particions i fusteries d'una edificació .

Execució
Condicions prèvies
Es tindran en compte les prescripcions del subsistema enderrocs. Es taparan els embornals dels baixants, per prevenir possibles obturacions.
Fases d'execució
L'ordre, forma d'execució i els mitjans a utilitzar de cadascuna de les parts descrites en aquest capítol s'ajustaran a les prescripcions establertes a la D.T. i sota les ordres de la D. F. En defecte d'això, es tindran en compte les consideracions que es detallen:
Enderroc de façanes. Es podrà desmuntar la totalitat dels tancaments prefabricats quan no s'afebleixin els elements estructurals. L'enderroc d'aquests elements constructius, es podrà dur a terme per mitjans mecànics, sempre que es donin les circumstàncies que condicionen la utilització dels mateixos i que s'assenyalen en l'apartat corresponent dels enderrocs en general.
Enderroc d'envans interiors. L'enderroc dels envans de cada planta es durà a terme abans d'enderrocar el forjat superior per tal d'evitar que, amb la retirada d'aquests, puguin desplomar-se; també perquè l'enderroc del forjat no es vegi afectat per la presència d'ancoratges o suports no coneguts sobre aquests envans. Quan el forjat presenti una fletxa considerable, no es retiraran els envans que hi graviten a sobre sense haver-lo apuntalat prèviament. El sentit de l'enderroc dels envans serà de dalt cap baix. A mesura que avanci l'enderroc dels envans, s'aniran retirant els bastiments de la fusteria interior. En els envans que comptin amb revestiments de tipus ceràmic (enrajolats, ...) es podrà dur a terme l'enderroc de tot l'element en conjunt. Segons les circumstàncies, la D. F. indicarà que es trossegin els paraments mitjançant talls verticals i la bolcada posterior s'efectuarà per embranzida, tenint cura que el punt d'embranzida estigui per sobre del centre de gravetat del parament a tombar, per tal d'evitar la seva caiguda cap al costat contrari. No es deixaran envans sense travar en zones exposades a l'acció de forts vents quan superin una alçada superior a vint vegades el seu gruix.
Arrencada de fusteries i elements varis. Els bastiments es desmuntaran, normalment, quan s'hagi d'enderrocar l'element estructural en el que estiguin situats. Quan es retirin fusteries i serralleries en plantes inferiors a la que s'està demolint, no s'afeblirà l'element estructural on estiguin situades. En general, es desmuntaran sense trossejar els elements que puguin produir talls o lesions com vidres i aparells sanitaris. El trossejament d'un element es realitzarà per peces, la grandària de les quals permeti el seu maneig per una sola persona.

SUBSISTEMA MOVIMENTS DE TERRES
Comprèn totes les operacions prèvies en el terreny, necessàries per a l'execució de l'obra.

4 EXCAVACIÓ DE RASES I POUS
Comprèn totes les operacions necessàries per tal d'obrir les rases definides per a l'execució del clavegueram, l'abastament d'aigua i la resta de les xarxes de serveis; definits a la D.T., així com les rases i pous necessaris per a fonaments o drenatges.

Normes d'aplicació
Pliego de prescripciones técnicas generales para obras de carreteras y puentes (PG 3/75). O. 06.02.1976.
Pliego de prescripciones técnicas generales para obras de carreteras y puentes (PG 3/75). O. 28.09.1989.
Pliego de prescripciones técnicas generales para obras de carreteras y puentes relativos a la construcción de explanaciones, drenajes y cimentaciones. Orden FOM/1382/2002.
Reglamento General de Normas Básicas de Seguridad Minera. RD. 863/1985,
Instrucción Técnica Complementaria del capítulo X del Reglamento de Normas Básicas de Seguridad Minera. O. 20.03.1986.

Components
Apuntalaments amb taulons i puntals col·locats a les parets per a sostenir i evitar l'esfondrament de l'excavació.
Maquinària: pala carregadora, compressor, retroexcavadora, martell pneumàtic, motoanivelladora, etc.
Materials auxiliars: bomba d'aigua, etc.
Control i acceptació.
Prèvia a l'extensió del material es comprovarà que és homogeni i amb humitat adequada per a evitar segregació en la posta en obra per obtenir la compactació exigida, segons CTE DB SE-C, punt 7.3.4. , en aquest punt també es diu que el grau de compacitat s'especificarà com a percentatge del obtingut com a màxim en un assaig de referència com el Proctor.
El suport. L'excavació de la rasa o pou presentarà un aspecte cohesiu, amb fons nets i perfilats, segons el CTE DB SE-C punt 4.5.3.
L'equip necessari per a efectuar la compactació el determinarà la D.F., en funció de les característiques del material a compactar, segons el tipus d'obra, sense alterar el subsòl natural, segons el CTE DB SE-C punt 7.3.3. El contractista i/o constructor podrà utilitzar un equip diferent; per això necessitarà l'autorització, escrita i/o reflectida en el Llibre d'Ordres.

Execució
Les excavacions s'executaran d'acord amb la D.T. i amb les dades obtingudes del replanteig general de les obres, els plànols de detall i les ordres de la D.F.
La excavació s'haurà de fer amb molta cura perquè la alteració de les característiques mecàniques del sòl sigui la mínima i encara que el terreny ferm es trobi molt superficial es convenient profunditzar entre 50 i 80 cm per sota la rasant, segons CTE DB SE-C punt 4.5.1.3.
Les excavacions es consideraran no classificades i es definiran en un sol preu per a qualsevol tipus de terreny. L'excavació de roca i l'excavació especial de talussos en roca s'abonaran al preu únic definit d'excavació.
Control i acceptació
Es farà un control dels moviments de la excavació, del nivell freàtic i de les propietats del terreny posteriorment a la millora.
Anàlisi de les inestabilitats de les estructures soterrades a causa de trencaments hidràulics.

Amidament i abonament
m^3 realment excavats; el preu corresponent inclou el subministrament, transport, manipulació i ús de tots els materials, maquinària, mà d'obra necessària per a la seva execució, la neteja i esbrossada de tota la vegetació, la construcció d'obres de desguàs per a evitar l'entrada d'aigües, la construcció dels apuntalaments i els calçats que es necessitin, els transports dels productes extrets al lloc d'ús, dipòsits autoritzats, indemnitzacions que calguin i arranjament de les àrees afectades. El preu de les excavacions comprèn, també, els apuntalaments i excavacions saltejades a trams que siguin necessaris i el transport de les terres a un dipòsit autoritzat a qualsevol distància. La D.F. podrà autoritzar, si és possible, l'execució de sobre-excavacions per evitar les operacions d'apuntalament, però els volums sobre-excavats no seran objecte d'abonament. Quan, durant els treballs d'excavació apareguin serveis existents, independentment d'haver-se contemplat o no en el projecte, els treballs s'executaran amb mitjans manuals per no fer malbé aquestes instal·lacions, completant-se l'excavació amb el calçat o penjat, en bones condicions, de les canonades d'aigua, gas, clavegueram, instal·lacions elèctriques, telefòniques, etc. o qualsevol altre servei que sigui precís descobrir, sense que el contractista i/o constructor tingui cap dret a pagament per aquests conceptes. Si per qualsevol motiu és necessari executar excavacions de diferent alçada o amplada que les definides en el projecte, segons instruccions de la D.F., aquests treballs no seran causa de nova definició de preu.

SISTEMA ESTRUCTURA

SUBSISTEMA SOTA-RASANT FONAMENTS
Els fonaments són aquells elements estructurals que transmeten les càrregues de l'edificació al terreny de sustentació. Han de dotar a l'edifici d'un comportament estructural adient enfront a les accions i a les influències previsibles en situacions normals i accidentals, amb la seguretat que s'estableix amb la normativa del CTE DB SE-C Seguretat Estructural, Fonaments

1 FONAMENTACIÓ DIRECTA
Quan les condicions ho permetin s'utilitzaran fonamentacions directes, que repartiran les càrregues d'estructura en un pla de recolzament horitzontal. Habitualment aquesta classe de fonamentació es construirà a poca profunditat de la superfície, pel que també són conegudes com a fonamentacions superficials.Les fonamentacions directes s'utilitzaran per transmetre al terreny les càrregues d'un o varis pilars de l'estructura, dels murs de càrrega o de contenció de terres en els soterranis, o de tota l'estructura. Podran utilitzar-se els següents tipus principals de fonamentacions directes: sabates aïllades, sabates combinades, sabates contínues, pous de fonamentació, engraellats i lloses, segons normativa DB SE-C, punt 4.

Normes d'aplicació
Codi Tècnic de l'Edificació. RD 314/2006. DB SE-AE, DB SE-C, DB HS 1, DB HE 1.
Instrucción de Formigó Estructural, EHE. RD 2661/1998.
Norma de Construcció Sismoresistent: part General i Edificació, NCSE-02. RD 997/2002.
Recobriments galvanitzats en calent sobre productes, peces i articles diversos construïts o fabricats amb acer o altres materials ferris. RD 2351/1985.
Especificacions tècniques dels tubs d'acer inoxidable soldades longitudinalment. RD 2605/1985.
Armadures actives d'acer per a formigó pretensat. RD 2365/1985.
Criteris per la realització de control de producció dels formigons fabricats a la central. BOE. 8; 09.01.96.
UNE. Per a llots, formigó i acer. UNE EN 1538:2000.

1.1 Tipus d'elements
1.1.2 Sabates aïllades.
Elements de formigó en massa o armat, amb planta quadrada o rectangular, com a fonamentació de suports pertanyents a estructures d'edificació, sobre sòls homogenis d'estratigrafia sensiblement horitzontal.
Les sabates aïllades són els fonaments d'aquells elements estructurals que transmeten esforços puntuals en el terreny. El dimensionat i armat de les sabates aïllades queda fixat a la D.T. segons el CTE DB SE-C, punt 4.1.1

Components
Formigó en massa o armat, barres corrugades d'acer i malles electrosoldades d'acer, de resistència, dosificació i característiques físiques i mecàniques indicades a la D.T.
Control i acceptació
Es realitzaran les comprovacions corresponents d'identificació i d'assaigs en cada un dels capítols següents: formigó, aigua i llots

Execució
Condicions prèvies
Localització i traçat de les instal·lacions dels serveis que existeixin, i les previstes per a l'edifici en la zona de terreny on es va a actuar. S'estudiaran les soleres, arquetes dempeus del pilar, sanejament en general, etc., perquè no s'alterin les condicions de treball o es donin, per possibles fugides, vies d'aigua que produeixin rentats del terreny amb el possible descalç del fonament.
Estudi geotècnic del terreny segons el CTE DB SE-C, punt 3.
Fases d'execució
Formigó de neteja. Sobre la superfície del terreny es disposarà una capa de formigó de regularització, de baixa dosificació, de 10 cm d'espessor. El formigó de neteja, en cap cas servirà per a anivellar quan en el fons de l'excavació existeixen fortes irregularitats. Els engraellats o armadures que es col·loquin en el fons de les sabates, es donaran suport sobre tacs de morter ric que serveixin d'espaiadors. No es donaran suport sobre lliteres metàl·liques que després del formigonat quedin en contacte amb la superfície del terreny, per facilitar l'oxidació de les armadures. El cantell mínim a la vora de les sabates no serà inferior a 35 cm, si són de formigó en massa, ni a 25 cm, si són de formigó armat. L'armadura amatent a la cara superior, inferior i laterals no distarà més de 30 cm. Les distàncies màximes dels separadors seran de 50 diàmetres o 100 cm, per a les armadures de l'engraellat inferior i de 50 diàmetres o 50 cm, per a les armadures de l'engraellat superior. És convenient col·locar també separadors a la part vertical de ganxos o patilles per a evitar el moviment horitzontal de la graella del fons. Posada a terra. El formigó s'abocarà mitjançant conduccions apropiades des de la profunditat del ferm fins a la cota de la sabata. Les sabates aïllades es formigonaran d'una sola vegada.

Amidament i abonament
m^3 executats, incloent en el preu tan el treball de posta a l'obra, preparació del terreny, materials, així com la maquinària i els elements auxiliars necessaris. No s'inclou l'excavació ni l'encofrat, la seva col·locació i retirada.
Kg d'acer muntat en sabates aïllades. Acer del tipus i diàmetre especificats, incloent cort, col·locació i despunts.
m^3 de formigó en massa o per a armar en sabates aïllades. Amidat el volum a excavació teòrica plena, formigó de resistència o dosificació especificades.
m^3 de formigó armat en sabates aïllades. Formigó de resistència o dossoficació espedificades, amb una quantia mitja del tipus d'acer especificada, fins i tot retallades, separadors, filferro de lligat, posada en obra, vibrat i curat del formigó.
m^2 de capa de formigó de neteja a la base de la fonamentació. De l'espessor determinat, de formigó de resistència o dosificació especificades, posat en obra.

SUBSISTEMA SOBRE-RASANT ESTRUCTURA

1 ESTRUCTURES DE FORMIGÓ
Conjunt d'elements de formigó armat o pretensat que conformen una estructura destinada a garantir la resistència i l'estabilitat de l'edifici i la dels seus components en condicions de seguretat, funcionalitat i aspectes acceptables durant el període de vida útil de l'edifici. Ha de dotar a l'edifici d'un comportament estructural adient enfront a les accions i a les influències previsibles en situacions normals i accidentals, amb la seguretat que estableix la normativa DB SE, seguretat estructural i DB SI-Annex C. Formigó Armat.

Normes d'aplicació
Codi Tècnic de l'Edificació. RD 314/2006. DB SE-AE, DB SE-C, DB SI-Annex C. Formigó Armat, DB HS 1, DB HE 1.
Instrucció de Formigó Estructural, EHE. RD 2661/1998.
Instrucció pel projecte i l'execució de Forjats unidireccionals de Formigó Estructural realitzats amb elements prefabricats, EFHE. RD 642/2002.
Norma de Construcció Sismoresistent: part General i Edificació, NCSE-02. RD 997/2002.
Norma reglamentària d'edificació sobre accions en l'edificació en les obres de rehabilitació estructural dels sostres d'edificis d'habitatges, NRE-AEOR-93. O 18/1/94.
Recobriments galvanitzats en calent sobre productes, peces i articles diversos construïts o fabricats amb acer o altres materials ferris. RD 2351/1985.
Especificacions tècniques dels tubs d'acer inoxidable soldades longitudinalment. RD 2605/1985.
Armadures actives d'acer per a formigó pretensat. RD 2365/1985.
Criteris per la realització de control de producció dels formigons fabricats a la central. BOE. 8; 09.01.96.
Fabricació i utilització d'elements resistents per a pisos i cobertes. RD 1630/1980.
Actualització de les fitxes d'autorització d'usos de sistemes de forjats. BOE. 06.03.97.
UNE. UNE 36832:97, UNE 36-831

1.1 Formigó Armat
És un material compost per altres dos materials: el formigó i l'acer, la seva associació permet una major capacitat d'absorbir sol·licitacions que generin tensions de tracció, disminuint a més la fissuració del propi formigó i donant una major ductilitat al material compost.
El formigó armat pot ser de dos tipus: fabricat en central o preparat i no fabricat en central.
S'han considerat els següents elements a formigonar: pilars, murs, bigues, llindes, cèrcols, sostres amb elements resistents industrialitzats, sostres nervats unidireccionals, sostres nervats reticulars, lloses i bancades, membranes i voltes.
Si el formigó és armat, les armadures passives seran d'acer i estaran constituïdes per: barres corrugades, malles electrosoldades i armadures electrosoldades en gelosia.
Les armadures són el conjunt de barres de ferro que formen l'esquelet d'un element estructural de formigó armat. S'han considerat les armadures pels elements estructurals següents: pilars, murs estructurals, bigues, llindes, cèrcols, estreps, lloses i bancades, sostres, membranes i voltes, armadures de reforç, ancoratge de barres corrugades en elements de formigó existents.

Components
Formigó: aigua, ciment, àrids
Acer: barres corrugades, malles electrosoldades.
Característiques tècniques mínimes
La designació o tipificació del formigó ha d'estar especificada a la D.T., amb el format que recull la Instrucció EHE. Segons aquesta normativa no s'admeten formigons estructurals on el contingut mínim de ciment per m^3 sigui inferior a 200 Kg en formigons en massa i 250 Kg en formigons armats. Tots els formigons compliran la normativa vigent considerant com a definició de resistència la d'aquesta instrucció. Aquesta desaconsella la utilització de formigons no fabricats en central, en cas d'emprar-se cal que la D.F. ho autoritzi prèviament.
Ciment. Els ciments utilitzats podran ser aquells que compleixin la vigent Instrucció per a la Recepció de Ciments (RC-97), corresponent a la classe resistent 32,5 o superior i complint les especificacions de l'article 26 de la Instrucció EHE.
Aigua. L'aigua utilitzada, tant per l'amassat com pel curat del formigó en obra, no contindrà substàncies nocives en quantitats tals que afectin a les propietats del formigó o a la protecció de les armadures.
Àrids. Els àrids hauran de complir les especificacions contingudes a l'article 28 de la Instrucció EHE.
Additius. També de forma ocasional es podran fer servir additius, sempre que es justifiqui a la documentació de la D.T. o en els oportuns assaigs, que la substància agregada en les proporcions i condicions previstes produeix l'efecte desitjat sense alterar les característiques del formigó ni representar cap perill per a la durabilitat del formigó ni la corrosió de les armadures. Es prohibeixen additius tals que a la seva composició hi intervinguin clorurs, sulfurs i sulfits. Tant durant el transport com durant l'emmagatzament, les armadures passives es protegiran de la pluja, la humitat del sòl i de possibles agents agressius. Fins al moment del seu ús es conservaran en obra, cuidadosament classificades segons: tipus, qualitats, diàmetres i procedència.
Barres corrugades. Són armadures passives amb les següents sèries de diàmetres nominals en mm: 6-8-10-12-14-16-20-25-32 i 40mm. Denominació acer en barres corrugades, B 400 S acer soldable de límit elàstic no menor de 400N/mm^2 i B 500 S acer soldable de límit elàstic no menor de 500N/mm^2 . Es poden col·locar en contacte tres barres, com a màxim, de l'armadura principal i quatre en el cas que no hi hagi empalmaments i la peça estigui formigonada en posició vertical. El diàmetre equivalent del grup de les barres no ha de ser de més de 50 mm. Si la peça ha de suportar esforços de compressió i es formigona en posició vertical, el diàmetre equivalent no ha de ser de més de 70 mm. A la zona d'encavalcament, el nombre màxim de barres en contacte ha de ser de quatre. No s'han d'encavalcar barres de D >= 32 mm sense justificar satisfactòriament el seu comportament. Els empalmaments per encavalcament de barres agrupades han de complir l'article 66.6 de la Instrucció EHE. Es prohibeix l'empalmament per encavalcament en grups de quatre barres. L'empalmament per soldadura s'ha de fer seguint les prescripcions de la UNE 36-832.
Malla electrosoldada. Són armadures passives amb les següents sèries de diàmetres nominals en mm: 5-5.5-6-6.5-7-7.5-8-8.5-9-9.5-10-10.5-11-11.5-12-14mm. Llargària de l'encavalcament en malles acoblades: a x Lb neta: Ha de complir, com a mínim: >=15 D, >=20 cm. Llargària de l'encavalcament en malles superposades: Separació entre elements encavalcats (longitudinal i transversal) > 10 D: 1,7Lb; Separació entre elements encavalcats (longitudinal i transversal) <= 10 D: 2,4 Lb; Ha de complir com a mínim: <= 15 D, >= 20 cm.
Barres ancorades a elements de formigó existents. La llargària de la barra ancorada al formigó existent, i de la part lliure, han de ser indicades a la D.T., o en el seu defecte, superiors a la llargària neta d'ancoratge determinada segons l'article 66.5 de la EHE.
Control i acceptació
El control dels components del formigó es realitzarà segons previsions del D.T. i segons la normativa vigent; s'aplica al ciment, a l'aigua, als granulats, als additius i addicions. El control de recepció a l'obra no fa falta fer-lo en les dues situacions següents:
Central de producció que disposi d'un Control de Producció i estigui en possessió d'un Segell o Marca de Qualitat reconegut per un Centre Directiu de les Administracions Públiques i Formigons fabricats en central amb un distintiu reconegut o una normativa vigent.
Ciment. El responsable de la recepció ha de conservar durant 100 dies com a mínim una mostra de cada lot de ciment subministrat.
No es pot fer servir un lot de ciment que arribi sense un certificat de garantia del fabricant, signat per una persona física.
Aigua. Es prohibeix l'ús d'aigua de mar o d'aigües salines en l'amassada o curat de formigons armats. El límit màxim de contingut de ió clorur en l'aigua, queda limitat per la normativa vigent, en el cas del formigó armat, prescripció extensible als formigons en massa que tinguin armadures per a reduïr la fissuració.
Àrids. Abans de començar el subministrament la D.F. pot demanar al subministrador una demostració documental del compliment de les exigències que estableix la norma per als granulats. Si no disposa d'un certificat d'idoneïtat dels granulats, emès com a màxim un any abans de la data en què es facin servir per un laboratori oficial o oficialment acreditat, s'han de realitzar els assaigs especificats en la normativa vigent.
Additius i addicions. En el cas d'emprar additius i addicions, aquests han d'estar autoritzats prèviament per la D.F., que pot exigir a l'inici d'obra els certificats de garantia del mateixos o assaigs al laboratori oficial o oficialment acreditat.
Assaigs del control de formigó. El control de qualitat, es realitza en base als següents paràmetres: consistència, resistència i durabilitat.
Consistència. Es realitzarà l'assaig pel mètode tradicional del Con d'Abrams d'acord amb la UNE 83313:90.
Resistència. Els assaigs de resistència estan definits a la normativa vigent. Cal distingir les següents modalitats de control: Modalitat 1 Control de nivell reduït; Modalitat 2 Control al 100 per 100, quan es conegui la resistència de tota la amassada; Modalitat 3 Control estadístic, és d'aplicació general en obres de formigó en massa, formigó armat i formigó pretensat. S'especificarà la modalitat de control. L'obra es dividirà en parts anomenades lots. No es barrejaran en un mateix lot elements de tipologia estructural diferent. En cas del control estadístic, el nombre mínim de lots serà de tres, corresponents als tres tipus d'elements estructurals que diferencia la Instrucció: estructures que tenen elements comprimits, estructures que tenen únicament elements sotmesos a flexió i elements massissos. En el cas de subministrament de formigó amb camió formigonera es pot considerar cada camió com una amassada. Les amassades d'un mateix lot provindran del mateix subministrador i han d'ésser elaborades amb les mateixes matèries primes i amb la mateixa dosificació nominal. La presa de mostres es realitzarà a l'atzar entre les amassades de l'obra sotmeses a control. La D.T. determinarà el nombre d'amassades per lot. Si un lot correspon a dues plantes d'un edifici, es farà al menys una determinació per planta. Les provetes s'amassaran de forma similar al del formigó a l'obra i es conservaran en condicions anàlogues.

Execució
Condicions prèvies

Preparació de la zona de treball, inclou els treballs previs d'execució del ferro i la humectació de l'encofrat.
Formigonat en temperatures extremes. La temperatura de la massa del formigó en el moment d'abocar-la en el motlle o encofrat, no serà inferior a 5ºC. Es prohibeix abocar el formigó sobre elements la temperatura dels quals sigui inferior a 0ºC En general es suspendrà el formigonat quan plogui amb intensitat, nevi, existeixi vent excessiu, una temperatura ambient superior a 40ºC o es prevegi que dins de les 48 hores següents, pugui descendir la temperatura ambient per sota dels 0ºC. L'utilització d'additius anticongelants requerirà una autorització expressa, en cada cas, de la direcció d'obra. Quan el formigonat s'efectuï en temps calorós, s'adoptaran les mesures oportunes per a evitar l'evaporació de l'aigua de pastat, en particular durant el transport del formigó i per a reduir la temperatura de la massa. Per a això, els materials i encofrats haurien d'estar protegits de l'assoleig i una vegada abocat, es protegirà la barreja del sol i del vent, per a evitar que es dessequi.
Armadures: Els diàmetres, la forma, les dimensions i la disposició de les armadures han de ser les que s'especifiquen a la DT. Les barres no han de tenir esquerdes ni fissures. Les armadures han d'estar netes, no han de tenir òxid no adherent, pintura, greix ni d'altres substàncies perjudicials. La secció equivalent de les barres de l'armadura no ha de ser inferior al 95% de la secció nominal. Les armadures han d'estar subjectades entre elles i a l'encofrat, de manera que mantinguin la seva posició durant l'abocada i la compactació del formigó. Els estreps de pilars o bigues han d'anar subjectats a les barres principals mitjançant un lligat simple o altre procediment idoni. La D.F. ha d'aprovar la col·locació de les armadures abans de començar el formigonament.
Fases d'execució
Execució del ferro
Tall. Es portarà a terme d'acord amb les normes de bona pràctica, utilitzant cisalles, serres, discos o màquines d'oxitall i queda prohibida l'ocupació de l'arc elèctric.
Doblat. Segons article 66.3 de la instrucció EHE.
Col·locació de les armadures. Les gàbies o ferralla seran prou rígides i robustes per a assegurar la immobilitat de les barres durant el transport, muntatge i formigonat de la peça, de manera que no variï la seva posició especificada en el D.T. i permetin al formigó desenvolupar-se sense deixar cocons. La distància lliure, horitzontal i vertical, entre dues barres aïllades consecutives, excepte el cas de grups de barres, serà igual o superior al major dels tres valors següents: a. 2cm b. El diàmetre de la major c. 1.25 vegades la grandària màxima de l'àrid.
Separadors. Els suports provisionals en els encofrats i motlles haurien de ser de formigó, morter o plàstic o d'altre material apropiat, queden prohibits els de fusta i, si el formigó ha de quedar vist, els metàl·lics. Es comprovaran en obra els espessors de recobriment, complint els mínims de l'article 37.2.4. de la Instrucció EHE. Els recobriments haurien de garantir-se mitjançant la disposició dels corresponents elements separadors col·locats a l'obra d'acord amb el prescrit a la taula 66.2. de la instrucció EHE.
Ancoratges. Es realitzaran segons indicacions de l'article 66.5. de la instrucció EHE.
Entroncaments. En els entroncaments per encavalcament la separació entre les barres serà de 4 ø com a màxim. La longitud d'encavalcament serà igual a l'indicat en l'article 66.5.2 i a la taula 66.6.2 de la instrucció EHE. Pels entroncaments per encavalcament en grup de barres i de malles electrosoldades s'executarà l'indicat respectivament, en els articles 66.6.3 i 66.6.4 de la instrucció EHE. Per a entroncaments mecànics es realitzarà el disposat a l'article 66.6.6. de la instrucció EHE. Els entroncaments per soldadura haurien de realitzar-se d'acord amb els procediments de soldadura descrits en la UNE 36832:97, i executar-se per operaris degudament qualificats. Les soldadures de barres de diferent diàmetre poden realitzar-se sempre que la diferència entre diàmetres sigui inferior a 3mm.
Toleràncies d'execució. Llargària d'ancoratge i encavalcament: -0,05L (<= 50 mm, mínim 12 mm), + 0,10 L (<=50 mm) . Les toleràncies en el recobriment i la posició de les armadures han de complir l'especificat a la UNE 36-831.
Fabricació i transport a l'obra del formigó
Criteris generals. Les matèries primeres es pastaran de manera que s'aconsegueixi una barreja uniforme, estant tot l'àrid recobert de ciment. La dosificació del ciment, dels àrids i si escau, de les addicions, es realitzarà per pes, No es barrejaran masses fresques de formigons fabricats amb ciments no compatibles havent de netejar-se les formigoneres abans de començar la fabricació d'una massa amb un nou tipus de ciment no compatible amb el de la massa anterior.
Formigó fabricat en central d'obra o preparat. A cada central hi haurà una persona responsable de la fabricació, amb formació i experiència suficient, que estarà present durant el procés de producció i que serà distinta del responsable del control de producció. En la dosificació dels àrids, es tindran en compte les correccions degudes a la seva humitat, i s'utilitzaran bàscules distintes per a cada fracció d'àrid i de ciment. El temps de trencament dels àrids. La temperatura del formigó fresc ha de, si és possible, ser igual o inferior a 30ºC i igual o superior a 5ºC en temps fred o amb gelades. Els àrids gelats han de ser descongelats per complet prèviament o durant el pastat.
Formigó no fabricat a la central. La dosificació del ciment es realitzarà per pes. Els àrids poden dosificar-se per pes o per volum, encara que no és recomanable aquest segon procediment. El pastat es realitzarà amb un període de batut, a la velocitat del règim, no inferior a noranta segons. El fabricant serà responsable que els operaris encarregats de les operacions de dosificació i pastat tinguin acreditada suficient formació i experiència.
Transport del formigó preparat. El transport mitjançant pastadora mòbil s'efectuarà sempre a velocitat d'agitació i no de règim. El temps transcorregut entre l'addició d'aigua de pastat i la col·locació del formigó no ha de ser major de una hora i mitja. En temps calorós, el temps límit ha de ser inferior tret que s'hagin adoptat mesures especials per a augmentar el temps d'enduriment. El formigó fabricat a la central no podrà emprar-se si no arriba acompanyat d'un full de subministrament, degudament complimentat i firmat per una persona física. Aquests fulls de subministrament han d'estar arxivats pel constructor i han d'estar a disposició de la D.F. fins al lliurament de la documentació final de control.
Cindris, encofrats i motlles. Segons article 65 de la Instrucció de la EHE.
Posada en obra del formigó
Col·locació. Segons article 70.1. de la Instrucció de la EHE
Compactació. Segons article 70.2. de la Instrucció de la EHE. Picat amb barra: els formigons de consistència tova o fluïda, es picaran fins a la capa inferior ja compactada. Vibrat enèrgic: els formigons secs es compactaran, en tongades no superiors a 20 cm. Vibrat normal en els formigons plàstics o tous.
Juntes de formigonat. Segons article 71 de la Instrucció de la EHE.
Curació del formigó. Segons l'article 74 de la Instrucció de la EHE.
Descindrat, desencofrat i desmoldeig. Segons article 75 de la Instrucció de la EHE.
Acabats. Les superfícies vistes, una vegada desencofrades o desmoldejades, no presentaran cocons o irregularitats que perjudiquin el comportament de l'obra o el seu aspecte exterior. Pels acabats especials s'especificaran els requisits directament o bé mitjançant patrons de superfície. Pel recobriment o farciment dels caps d'ancoratge, orificis, entalladures, etc, que hagin d'efectuar-se una vegada acabades les peces, en general s'utilitzaran morters fabricats amb masses anàlogues a les emprades en el formigonat d'aquestes peces, però retirant d'elles els àrids de grandària superior a 4mm. Totes les superfícies de morter s'acabaran de forma adequada.
Control i acceptació
Es realitzaran les comprovacions corresponents en cada un dels següents capítols: Comprovacions prèvies, Comprovacions de replanteig i geomètriques, Armadures, Encofrats, Cindris i bastiments, Transport, abocament i compactació del formigó, Curació del formigó, Juntes, Desmoldejat i descindrat.
Es comprovarà que les dimensions dels elements executats presenten unes desviacions admissibles pel funcionament adequat de la construcció. La D.F. podrà adoptar el sistema de toleràncies de la Instrucció EHE, Annex 10, completat o modificat segons estimi oportú.
Control documental. A la recepció es controlarà que cada càrrega de formigó fabricat en central vagi acompanyada d'una fulla de subministrament, signada per una persona física, a la disposició de la direcció d'obra, i en la que hi figurin totes les dades correctament complimentades.
Presa de decisions derivades del control de resistència. Quan s'obtingui una resistència estimada menor de l'especificada a la D.T., és necessari tenir en compte no només la possible influència sobre la seguretat mecànica de l'estructura, si no també l'efecte negatiu d'altres característiques del formigó, com la deformababilitat, la fissurabilitat i la durabilitat. Si passats els vint-i-vuit dies la resistència de les provetes fos menor a les especificades, en aquesta data, en més d'un 20%, s'extrauran provetes de l'obra i si la seva resistència és menor que l'especificada, serà enderrocada; tot el procés sota control i instruccions de la D.F. Si la resistència de les provetes extretes és més gran que la de les provetes d'assaig, podrà acceptar-se l'obra si es pot efectuar, sense perill, un assaig de càrrega amb una sobrecàrrega superior a un 50% de la de càlcul, durant el qual es mesurarà la fletxa produïda, que haurà de ser admissible. Si no fos possible extreure provetes de l'obra i les d'assaig no donessin el 80% de les resistències especificades, l'obra haurà d'enderrocar-se. En el cas que la resistència de provetes d'assaig i les extretes de l'obra, estès compresa entre el 80% i el 100% de l'especificada, la D.F. podrà rebre l'obra amb reserves, previ assaig de càrrega corresponent. La D.F. serà qui prengui la decisió de les proves de càrrega a realitzar. Aquestes han de realitzar-se per personal especialitzat i amb maquinària adequada, prèvia realització d'un Pla de Proves, acceptat per la D.F. i prenent les mesures de seguretat necessàries. La D.F. pot proposar a la Propietat, com a alternativa a l'enderroc o reforç, una limitació de les càrregues d'ús.
Durabilitat. El control el regula la D.F., i es basa en el control documental dels fulls de subministrament del formigó, en el que hi comptin les limitacions de la relació aigua/ciment i el contingut de ciment especificat, amb la finalitat de comprovar el compliment de la Instrucció. Si el formigó no es fabrica en una central, el fabricant a d'aportar a la D.F. la mateixa informació signada per una persona física. S'exigeix aquest control per a cada amassada emprada a l'obra. *Control de la profunditat de penetració de l'aigua.* És un control que cal realitzar en obres sotmeses a classes ambientals III o IV (ambients marins o de clorurs d'origen no marí) o alguna de les classes específiques d'exposició que estableix la normativa vigent. Aquest control s'ha de fer de forma prèvia a l'inici de l'obra.

Verificació
Durant l'execució s'evitarà l'actuació de qualsevol càrrega estàtica o dinàmica que pugui provocar danys irreversibles en els elements ja formigonats

Amidament i abonament
m^3 de formigó, d'acord amb les especificacions de la D.T. Per a l'abonament dels increments de secció sobre la secció teòrica mínima indicats en els plànols de seccions tipus, serà necessari que prèviament hagi estat ordenada la seva execució per la D.F., instruccions per escrit, en les que consti de manera explícita les dimensions que han de donar-se a la secció. Per això, el contractista i/o constructor estarà obligat a exigir, a la D.F., prèviament a l'execució de cada part d'obra, la definició exacta d'aquelles dimensions que no ho estan. El preu del formigó inclourà els possibles additius i addicions que la D.F. estimi necessaris i també la possible necessitat d'emprar ciments especials, segons criteri de la D.F. (ciment, P.A.S., blanc, etc.).
Kg d'acer que resultin de l'especejament previst en el D.T. Si durant l'execució, la D.F. ordena l'increment de l'armat, l'amidament correspondrà als Kg reals col·locats a l'obra. El pes s'obtindrà amidant la llargària total de les barres (barra+cavalcament). L'escreix d'amidament corresponent als retalls està incorporat al preu de la unitat d'obra com a increment del rendiment (1,05 kg de barra d'acer per kg de barra ferrallada, dins de l'element compost). Estan compreses en els preus, totes les operacions i mitjans necessaris per a realitzar el doblec i posta a l'obra, així com els encavalcaments, ganxos, elements de sustentació, pèrdues per retalls, lligaments, soldadures, etc.
m^2 de superfície amidada de malla electrosoldada segons les especificacions de la D.T. Aquest criteri inclou les pèrdues i increments de material corresponents a retalls i empalmaments.
ut de barra ancorada a elements de formigó, executada d'acord amb les especificacions de la D.T.

2 ESTRUCTURES D'ACER
Conjunt d'elements d'acer que conformen una estructura destinada a garantir la resistència mecànica, l'estabilitat i l'aptitud al servei, inclosa la durabilitat per a qualsevol tipus d'edifici. Realitzat amb perfils d'acer laminats en calent, perfils d'acer conformats en fred o calent, utilitzats directament o formant peces compostes. Ha de dotar a l'edifici d'un comportament estructural adient front a les accions i a les influències previsibles en situacions normals i accidentals segons CTE DB SE-A Seguretat estructural. Acer, mantenint, a més, la resistència al foc durant el temps necessari perquè puguin complir-se les exigències de seguretat en cas d'incendi., segons CTE DB SI , seguretat en cas d'incendi. Els tipus d'elements a les estructures d'acer poden ser: pilars, bigues i biguetes, llindes, traves, encavallades, corretges i tots els elements d'ancoratge i auxiliars de l'estructura d'acer.

Normes d'aplicació
Codi Tècnic de l'Edificació. RD 314/2006. DB SE-AE, DB SE-A, DB SI-6, DB SI-Annex D. Resistència al foc dels elements d'acer, DB HS 1, DB HE 1.
Norma de Construcció Sismoresistent: part General i Edificació, NCSE-02. RD 997/2002.
Norma reglamentària d'edificació sobre accions en l'edificació en les obres de rehabilitació estructural dels sostres d'edificis d'habitatges, NRE-AEOR-93. O 18/1/94.
Recobriments galvanitzats en calent sobre productes, peces i articles diversos construïts o fabricats amb acer o altres materials ferris. RD 2351/1985.
Especificacions tècniques dels tubs d'acer inoxidable soldades longitudinalment. RD 2605/1985.
UNE. Acers en xapes i perfils UNE EN 10025, UNE EN 10210-1:1994 i UNE EN 10219-1:1998. Materials d'aportació de soldadures UNE-EN ISO 14555:1999. Especificacions de durabilitat UNE ENV 1090-1:1997.

Components
Perfils i xapes d'acer laminat en calent
Perfils foradats d'acer laminat en calent
Perfils i plaques conformats en fred
Reblons d'acer de cap esfèric, de cap bombejat o de capota plana.
Cargols, femelles i volanderes ordinàries, calibrats o d'alta resistència
Soldadures
Cordons i cables
Materials de protecció i/o recobriment per a la previsió de la corrosió de l'acer.
Característiques tècniques mínimes
Acers en xapes i perfils. Característiques mecàniques mínimes dels acers, segons UNE EN 10025, 10210-1:1994 i 10219-1:1998. *Perfils i xapes d'acer laminat en calent.* De les sèries IPN, IPE, HEA, HEB, HEM o UPN, així com de les sèries L, LD. T, rodó, quadrat o rectangle. *Perfils foradats d'acer laminat en calent.* De les sèries rodó, quadrat o rectangle. *Perfils i plaques conformats en fred.* De les sèries L, LD, U, C , Z, o Omega.
Cargols, femelles i volanderes ordinàries, calibrats o d'alta resistència. El moment torsor del collat, la disposició dels forats i el seu diàmetre ha d'ésser l'indicat per la D.F. Característiques mecàniques dels acers dels cargols ordinaris segon (CTE-DB SE-A 4.3).
Soldadures. Realitzades per arc elèctric amb resistència a tracció del metall dipositat més gran que 37, 42 o 52 kg/mm² .
Cordons i cables. Formats per diversos filferros d'acer enrotllats helicoidalment de forma regular, els acers utilitzats tindran entre 70 i 200 kg/m² de resistència. Es pendran precaucions només en cas d'unions entre xapes de gran espessor.
Materials de protecció i/o recobriment per a la previsió de la corrosió de l'acer. Especificacions de durabilitat segons UNE ENV 1090-1:1997
Ductilitat. Comprovada segons les temperatures a que estarà sotmesa l'estructura en funció del seu emplaçament.
Control i acceptació
En el cas de materials avalats pel certificat del fabricant, el control serà una relació entre l'element i el seu certificat d'origen. Quan no sigui així, s'establirà un procediment mitjançant assaigs per un laboratori independent, o en solucions de caràcter singular les recomanacions o normatives de prestigi reconegut. (CTE-DB SE-A 12.3).

Execució
Condicions prèvies
El constructor ha d'elaborar els plànols de taller i el programa de muntatge i s'ha d'aprovar per la D.F. La preparació de les unions que s'hagin de realitzar a obra es faran a taller. Si durant el transport el material ha sofert desperfectes que no poden ser corregits o es preveu que després d'arreglar-los afectarà al seu treball estructural, la peça ha de ser substituïda. La secció de l'element no ha de quedar disminuïda pels sistemes de muntatge utilitzats. No s'han de començar les unions de muntatge fins que no s'hagi comprovat que la posició dels elements de cada unió coincideix exactament amb la posició definitiva. Els elements provisionals de fixació que per a l'armat i el muntatge es soldin a les barres de l'estructura, s'han de desprendre amb bufador sense afectar a les barres. Es prohibeix desprendre'ls a cops. Quan es faci necessari tesar alguns

elements de l'estructura abans de posar-la en servei, s'indicarà en els Plànols i Plec Particular la forma en què s'ha fet i els medis de comprovació i mesura.
Condicions de manipulació i emmagatzematge
S'han de seguir les instruccions del fabricant i respectar dades de caducitat. S'han d'emmagatzemar i manipular sense produir deformacions permanents ni danys en la superfície. S'evitarà tot contacte amb el terreny i l'aigua.
Fases d'execució
Preparació de la zona de treball
Replanteig i marcat d'eixos
Col.locació i fixació provisional de la peça
Aplomat i nivellació definitius
Execució de les unions per soldadura. Es realitzarà un pla de soldatge on s'inclouran: els talls de les unions, les dimensions i els tipus de soldadura, les especificacions sobre el procés i la seqüència de soldadura. Els tipus de soldadura són: Per punts, en angle, a topall i en tap i trau.(CTE-DB SE-A 10.3). Les soldadures s'han de fer protegides de la pluja i el vent, i a una temperatura > 0°C. Els components han d'estar correctament fixats. Les superfícies i vores han de ser les apropiades pel procés de soldat, exemptes d'humitat, de fissures, d'entelladures i materials que afectin el procés o qualitat de les soldadures. Els cordons de soldadura successius no han de produir osques.
Execució de les unions amb cargols. Els forats pels cargols s'han de fer amb perforadora mecànica, d'un sol cop els forats que travessin dues o més peces, eliminant posteriorment les rebaves. La perforació s'ha de realitzar a diàmetre definitiu, excepte en els forats en que sigui previsible la rectificació per coincidència, que s'han de fer amb un diàmetre 1 mm menor. El diàmetre nominal mínim serà de 12mm, la rosca pot estar inclosa en el pla de tall, i l'espiga del cargol ha de sortir de la rosca de la femella després del roscat del pla de tall. La utilització de femelles i volanderes queda especificada al CTE-DB SE-A 10.4. El collat de cargols sense pretesar, i el collat de cargols pretesats queda especificat al CTE-DB SE-A 10.5. El cargols d'una unió s'han d'apretar inicialment al 80% del moment torsor final, començant pels situats al centre, i s'han d'acabar d'apretar en una segona pasada.
Recobriment superficial. Preparació de les superfícies. Les superfícies que hagin d'estar en contacte amb el formigó, han de netejar-se i no pintar-se. No s'ha de començar a pintar sense haver-ne eliminat les escòries. Els mètodes de recobriment de les estructures d'acer són: galvanització i pintura. *En el procés de galvanització.* Les soldadures han d'estar segellades, si hi ha espais en l'element fabricat es disposaran forats de purga i les superfícies galvanitzades s'han de netejar i tractar amb pintura d'imprimació anticorrosiva amb dissolvent àcid o adollat abans de ser pintades. *En el procés de pintat.* Abans de començar, es comprovarà que les superfícies i pintures compleixen els requisits del fabricant. Pintat amb capes d'imprimació antioxidant i anticorrosiu. Un cop acabada la posada a l'obra se li ha de donar una segona o tercera capa de protecció, sempre en un to diferent, segons les especificacions de la D.F. Les parts que hagin de quedar de difícil accés després del seu muntatge, però sense estar en contacte, rebran la segona capa de pintura i la tercera, després de la inspecció i l'acceptació de la D.F. i abans del muntatge. No es pintaran els cargols galvanitzats o amb protecció antiòxid.
Toleràncies d'execució (CTE-DB SE-A 11.2). Per edificis de llargària <= 30m: Tolerància total ±20mm. Nivell superior del pla del pis ± 5mm. Distància entre pilars consecutius ±15mm. Distància entre bigues consecutives ±20mm. Desviació en inclinació dels pilars. Per edificis de 6 plantes de 3m. Vh= 0,07m. Excentricitat no intencionada del recolzament d'una biga e0<=5mm. En plaques base i pilars e1 i e2 <= 5mm.
Control i acceptació
Control de qualitat de la fabricació a taller (si s'escau), on s'inclourà el control de la documentació de taller (CTE-DB SE-A 12.4).
Control de qualitat de muntatge, on s'inclourà la documentació de muntatge corresponent (CTE-DB SE-A 12.5).
Toleràncies de fabricació (CTE-DB SE-A 11.1). Perfils amb doble T soldats: Alçada del perfil ± 3 a 8mm en funció de l'alçària. Seccions amb caixó: Desviacions de ± 3 a 5mm en funció de les dimensions de les xapes. Components estructurals: Planor: L/1000 ó 3mm, Contrafletxa L/1000 ó 6mm. Ànimes i enrigidors: Desviacions per distorsió de l'ànima o distorsions de l'ala.

Amidament i abonament
kg d'acer per amidar les bigues, biguetes, corretges, encavallades, llindes, pilars, traves, elements d'ancoratge i elements auxiliars corresponents a les estructures d'acer, incloent-hi en el preu tots els elements i operacions d'unió, muntatge, assaigs, protecció, ports necessaris, etc., per a la completa execució d'acord amb el Projecte i indicacions de la D.F.
Totes les operacions de muntatge s'inclouran en el preu, així com la protecció i pintura que siguin necessàries, d'acord amb la normativa vigent. El pes unitari pel seu càlcul ha de ser el teòric. Per a poder utilitzar un altre valor diferent del teòric, cal l'acceptació expressa de la D.F. Aquests criteris inclouen les pèrdues de material corresponents a retalls.

3 ESTRUCTURES D'OBRA DE FÀBRICA

Conjunt de parets portant i parets de trava que juntament amb uns forjats solidaris, transmeten les càrregues gravitatòries i suporten les sol·licitacions horitzontals garantint la resistència i l'estabilitat de l'edifici i dels seus components en condicions de seguretat, funcionalitat i aspecte acceptables durant el període de vida útil. Ha de dotar a l'edifici d'un comportament estructural adient enfront a les accions i a les influències previsibles en situacions normals i accidentals, amb la seguretat que estableix la norma DB SE-F seguretat estructural obra de fabrica, també s'ha de complir el DB SI-Annex F. Seguretat en cas d'incendi, fàbrica.

Normes d'aplicació
Codi Tècnic de l'Edificació. CTE-DB SE-AE, Documents Bàsics Seguretat Estructural, Accions a l'Edificació; CTE-DB SE-F, Documents Bàsics Seguretat Estructural, Fàbrica; CTE-DB SI. Annex F, Fàbrica, Resistència al foc dels elements de totxo ceràmic o silici-calcari i el bloc de formigó; CTE-DB HR, Protecció enfront al Soroll.
Norma de Construcció Sismoresistent, NCSE-02. BOE. 11/10/02.
Norma reglamentària d'edificació sobre accions en l'edificació en les obres de rehabilitació estructural de sostres d'edificis d'habitatges, NRE-AEOR-93. O. 18/01/94.
Pliego General de Condiciones para la recepción de los ladrillos cerámicos en las obras de construcción, RL-88. BOE. 3/08/88.
Pliego General de condiciones para la recepción de bloques de hormigón en las obras de construcción, RB-90. BOE. 165; 11/07/90.

3.1 Ceràmica

Fàbrica de maó ceràmic pres amb morter de ciment i/o calç, sorra, aigua i de vegades additius, que constitueixen murs resistents i de trava, podent ser paraments sense revestir (obra vista), o amb revestiment(composts de maó no vist).
Tipus d'elements: llindes, pilars, parets, arcs i voltes.

Components
Maons, morter, elements d'enllaç entre les fulles de murs doblats i formigó armat
Característiques tècniques mínimes
Maons. Compliran les condicions que s'especifiquen en el Plec general per a la recepció dels maons ceràmics a les obres de construcció, RL-88. La resistència normalitzada a compressió de les peces no serà inferior a 5N/mm² segons CTE DB SE –F punt 4.1. La resistència característica a la compressió de les fàbriques mes usuals es defineix segons CTE DB SE-F taula 4.4.
Morter. Les sorres emprades compliran les limitacions relatives a grandària màxima de grans, contingut de fins, granulometria i contingut de matèria orgànica establertes al CTE DB SE-F punt 4.2. S'admetran totes les aigües potables i les tradicionalment emprades. El ciment utilitzat complirà les exigències de composició, característiques mecàniques, físiques i químiques que estableix la Instrucció per a la recepció de ciments RC-03. Els possibles additius incorporats al morter abans o durant el pastat, arribaran a obra amb la designació corresponent segons normes UNE, així com la garantia del fabricant que l'additiu, agregat en les proporcions i condicions previstes, produeix la funció principal desitjada. Les barreges preparades en sec per a morters portaran el nom del fabricant i la dosificació segons CTE DB SE-F punt 4.2, així com la quantitat d'aigua a afegir per a obtenir les resistències dels morters tipus. La resistència a compressió del morter estarà dintre dels mínims establerts al CTE DB SE-F taula 4.4. Així mateix, la dosificació seguirà l'establert al CTE DB SE-F punt 4.2, pel que fa referència a parts en volum dels seus components.
Elements d'enllaç entre les fulles de murs doblats, podran ser a base de bandes contínues de xapa desplegada galvanitzada i ancoratges d'acer galvanitzat.
Formigó armat. Complirà les especificacions anomenades a la Instrucció EHE.
Control i acceptació
Es realitzaran les comprovacions corresponents d'identificació i d'assaigs en cada un dels capítols següents: ciment, aigua, calç, àrids, morters i maons. Les restriccions d'ús dels components de les fàbriques, amb la classe d'exposició definida en el D.T. vindrà donada segons CTE DB SE-F taula 3.3.

Execució
Condicions prèvies
Es replantejarà en primer lloc la fàbrica de maó a realitzar. Posteriorment per a l'alçat de la fàbrica es col·locaran a cada cantó de la planta una mira recta i aplomada, amb les referències preses a les altures de les filades, i es procedirà a l'estesa dels cordills entre les mires, donant suport sobre les seves marques, que s'elevaran amb l'altura d'una o diverses filades per a assegurar l'horitzontalitat d'aquestes. Els maons s'humitejaran per aspersió o immersió abans de la seva col·locació perquè no absorbeixin ni cedeixin aigua al morter. Les parts recentment executades es protegiran amb làmines de material plàstic o similar, per a evitar l'erosió de les juntes de morter; En temps sec i calorós, es mantindrà humida la fàbrica recentment executada, per a evitar el risc d'una ràpida evaporació de l'aigua del morter; Si ha gelat abans d'iniciar el treball, es revisarà escrupolosament l'executat en les 48 hores anteriors, demolint-se les zones danyades, si la gelada es produeix una vegada iniciat el treball, es suspendrà protegint el recentment construït; Fins que les fàbriques no estiguin estabilitzades, es travaran i s'apuntalaran; els treballs es suspendran amb vent superior a 50 km/h i s'asseguraran les parts realitzades.
Ha de ser estable i resistent. La durabilitat de la fàbrica estarà en funció de la seva exposició a les condicions físiques i químiques definides al CTE DB SE-F taules 3.1 i 3.2. No hi ha d'haver fissures. Els junts han d'estar plens de morter. Els junts horitzontals han d'estar matats per la part superior. L'obra s'ha d'aixecar, si és possible, per filades senceres. Les peces per col·locar han de tenir la humitat necessària per tal que no absorbeixin ni cedeixin aigua al morter. Les peces s'han de col·locar enllardades i s'han d'assentar sobre un llit de morter. Els maons un cop col·locats no es poden moure. Per corregir la posició s'ha de treure el maó i el morter i tornar-lo a col·locar. S'ha de fer un replanteig de maons de manera que es pugui assegurar un gruix constant dels junts. Si hi ha regates, cal que es facin amb màquina. Durant la construcció dels murs, i mentre aquests no hagin estat estabilitzats, es travaran els murs a les bastides, si l'estructura ho permet, o bé s'apuntalaran amb taulons en acabar cada jornada de treball. El morter haurà d'omplir les juntes, junt horitzontal i nafres totalment. Si després de refregar el maó no quedés alguna junta totalment plena, s'afegirà el morter. Els murs haurien de mantenir-se nets durant la construcció. Tot excés de morter haurà de ser retirat, netejant la zona a continuació. S'haurien de deixar les lligades quan dues parts d'una fàbrica hagin d'aixecar-se en èpoques distintes. La que s'executi primer es deixarà escalonada, si no fos possible es deixarà formant alternativament entrants, dents, sortints i, queixals. Les obertures portaran una llinda resistent, prefabricada o realitzada in situ d'acord amb la llum a salvar. Es protegiran de les humitats degudes al contacte amb el terreny col·locant drenatges perimetrals i barreres impermeables segons CTE DB HS1 punt 2.3.3.2. En cas de tancament compost de diverses fulles i cambra d'aire, s'aixecarà primer el tancament exterior i es preveurà l'eliminació de l'aigua que pugui acumular-se a la cambra d'aire. Així mateix s'eliminaran els contactes entre les 2 fulles del tancament, que poden produir humitats a la fulla interior. Els murs resistents de maó enllaçaran amb els forjats mitjançant cadenes de formigó armat de cantell igual o superior al del forjat. La malla de repartiment del forjat entrarà a la cadena una longitud igual a la d'ancoratge. Quan els murs tinguin excessiva longitud, es disposaran juntes de dilatació per a evitar la fissuració produïda per la retracció dels morters i per variacions higrotèrmiques.
Fases d'execució
Parets i pilars. Els paraments han d'estar aplomats. Les filades han de ser horitzontals. Els maons s'han de col·locar a trencajunts. No hi poden haver peces més petites que mig maó. La paret ha d'estar travada en les trobades amb altres parets. El nombre de peces que traven cada pla d'enllaç ha de ser més gran que 1/4 del total. Les obertures han de portar una llinda resistent. Els recolzaments puntuals d'elements estructurals han d'estar fets amb una sabata prou resistent i rígida per distribuir uniformement les càrregues. Els sostres han d'enllaçar amb els murs mitjançant cadenes de formigó armat.
Parets de totxana. No han de quedar buits de peces obertes a l'exterior. Les cantonades, els brancals i les traves han d'estar formades amb maons calats de la mateixa modulació.
Arcs. Els recolzaments han de resistir sense deformacions les empentes verticals i horitzontals que transmet l'arc o la volta. Si l'arc és de dos gruixos, entre els dos fulls cal que hi hagi una capa uniforme de morter i les filades del doblat han d'estar desplaçades de les del senzillat, de manera que les peces quedin col·locades a trencajunt. Si l'aparellament de l'arc és pla, els maons han d'estar col·locats de pla, tangencialment a la corba de l'intradós. Si l'aparellament de l'arc és a plec de llibre, els maons han d'estar col·locats perpendicularment a la corba de l'intradós. L'intradós ha d'estar rejuntat, de manera que no presenti rebaves. El gruix dels junts ha de ser constant a l'intradós i a l'extradós. S'ha de fer sense interrupcions i per simetria. La clau és el darrer maó que s'ha de col·locar. Només es poden tallar peces en arestes i acords; la resta s'han de col·locar senceres. El doblat s'ha de fer immediatament després d'acabar el primer full, sempre de baix a dalt, havent regat i estenent alhora la capa intermèdia de morter. Abans de fer el doblat s'han d'eliminar les rebaves dels junts del senzillat. No s'ha de descindrar sense l'autorització de la D.F. El descindrament s'ha de fer de manera lenta i uniforme
Volta o doblat de volta. Els recolzaments han de resistir les empentes verticals i les horitzontals que transmeti la volta. Quan la volta és de maó de pla els maons han d'estar col·locats de pla, tangencialment a la corba de l'intradós. Quan la volta és de plec de llibre els maons han d'estar col·locats perpendicularment a la corba de l'intradós. Els junts que formen les directrius de la volta han de ser rectes i continus, i els junts normals a les directrius han de ser a trencajunt. Si la volta carrega sobre els murs laterals, ha d'estar encastada en una regata de fondària >= 2 cm. El doblat ha de quedar recolzat en les mateixes regates o cornises d'elements resistents que el senzillat. Les filades de doblat han d'estar desplaçades de les del senzillat, de manera que les peces quedin col·locades a trencajunt. Entre els dos fulls cal que hi hagi una capa uniforme de morter. Si la volta es recolza sobre una altra volta, ho ha de fer sobre el segon full d'aquesta. Les interseccions de voltes s'han de fer passant filades alternatives de cada volta i els angles i arestes han de ser continus. L'intradós ha d'estar rejuntat, de manera que no presenti rebaves. La vora lliure no ha de tenir irregularitats, com ara dents de serra. S'ha de fer sense interrupcions i per simetria. La clau és el darrer maó que s'ha de col·locar. Només es poden tallar peces en arestes i trobades; la resta s'han de col·locar senceres. El doblat s'ha de fer immediatament després d'acabar el primer full, sempre de baix a dalt, havent regat i estenent alhora la capa intermèdia de morter. Abans de fer el doblat s'han d'eliminar les rebaves dels junts del senzillat. No s'ha de descindrar sense l'autorització de la D.F. El descindrament s'ha de fer de manera lenta i uniforme.
Llindes. La llinda ha de quedar col·locada segons la posició i el nivell previstos a la D.T. Ha de ser horitzontal. Els extrems de la llinda s'han d'encastar als brancals i han de quedar recolzats sobre morter. Llargària de l'encastament: >= 15 cm.
Llinda prefabricada de ceràmica armada. En els sistemes patentats s'han de seguir les instruccions del fabricant. La col·locació s'ha de realitzar sense que les peces rebin cops.
Acabats. En cap cas es permetran regates quan es tracti de murs portants de la fàbrica sense l'autorització expressa de la D.F.. Sempre que sigui possible s'evitarà fer regates en els murs després d'aixecats, permetent-se únicament regates verticals o de pendent no inferior a 70 º, sempre que la seva profunditat no excedeixi de 1/ 6 de l'espessor del mur, i aconsellant-se que en aquests casos s'utilitzin talladores mecàniques. Les fàbriques ceràmiques quedaran planes i aplomades, i tindran una composició uniforme en tota la seva altura.
Toleràncies d'execució, segons el CTE DB SE- F taula 8.2.
Control i acceptació
Es realitzaran les comprovacions corresponents d'identificació i d'assaigs en cada un dels capítols següents: Replanteig, protecció de la fàbrica, execució de sobrellinda i reforços, ciments, arenes, segons el CTE DB SE-F punt 8.

Amidament i abonament
m² de fàbrica de maó asseguda amb morter de ciment, aparellada, fins i tot replanteig, anivellació i aplomat, part proporcional de lligades, minvaments i trencaments, humitejat dels maons comuns i neteja, amidada deduint buits superiors a 1 m².

3.2 Bloc de Morter de ciment
Fàbrica de blocs de formigó buits o massissos, presos amb morter de ciment i/o calç, sorra, aigua i de vegades additius, que constitueixen murs resistents i de trava d'obra vista o per a revestir en edificis de fins a 4 plantes sobre el nivell del terreny.
Tipus d'elements: parets d'obra de fàbrica de blocs de morter de ciment, llindes, cèrcol,...

Components
Blocs de formigó, morter, formigó armat, barrera antihumitat.
Característiques tècniques mínimes
Blocs de formigó. Els blocs podran ser de diferents tipus, categories i graus segons normes UNE. El tipus ve definit pel seu índex de massís (buit o massís), acabat (cara vista o a revestir) i dimensions. La categoria (R3, R4, R5, R6, R8 O R10), ve definida per la resistència del bloc a compressió; d'altra banda, el grau (I o II), vindrà donat per la seva capacitat d'absorbir aigua. Els blocs per a revestir no tindran fissures en les seves cares vistes i han de presentar una teixidura superficial adequada per a facilitar l'adherència del possible revestiment. Els blocs cara vista haurien de presentar en les seves cares exteriors una coloració homogènia i una teixidura uniforme, no havent d'oferir en aquestes cares coqueres, escrostonaments o escantellament. Els materials emprats en la fabricació dels blocs de formigó (ciments, aigua, additius, àrids, formigó), compliran amb les normes UNE sense perjudici de l'establert en la Instrucció EHE. Les característiques d'aspecte, geomètriques, físiques, mecàniques, tèrmiques, acústiques i de resistència al foc dels blocs de formigó compliran l'especificat en les normes UNE. En el cas de peces especials, aquestes haurien de complir les mateixes característiques físiques i mecàniques exigides als blocs. La resistència a compressió dels blocs de formigó resistents amb funció estructural serà major o igual a 6 N/mm² .
Morter. Les sorres emprades compliran les limitacions relatives a grandària màxima de grans, contingut de fins, granulometria i contingut de matèria orgànica establertes al CTE DB SE-F punt 4.2. S'admetran totes les aigües potables i les tradicionalment emprades. El ciment utilitzat complirà les exigències de composició, característiques mecàniques, físiques i químiques que estableix la Instrucció per a la recepció de ciments RC-03. Els possibles additius incorporats al morter abans o durant el pastat, arribaran a obra amb la designació corresponent segons normes UNE, així com la garantia del fabricant que l'additiu, agregat en les proporcions i condicions previstes, produeix la funció principal desitjada. Les barreges preparades en sec per a morters portaran el nom del fabricant i la dosificació segons CTE DB SE-F punt 4.2, així com la quantitat d'aigua a afegir per a obtenir les resistències dels morters tipus. La resistència a compressió del morter estarà dintre dels mínims establerts al CTE DB SE-F taula 4.4. Així mateix, la dosificació seguirà l'establert al CTE DB SE-F punt 4.2, pel que fa referència a parts en volum dels seus components.
Formigó armat. Complirà les especificacions anomenades a la Instrucció EHE
Barrera anti humitat en arrencada de mur. Podrà ser a força de imprimació de oxiasfalt, etc.
Control i acceptació
Es realitzaran les comprovacions corresponents d'identificació i d'assaigs en cada un dels capítols següents: Bloc de formigó, ciments, aigua, calç, àrids i morters. Les restriccions d'ús dels components de les fàbriques, amb la classe d'exposició definida en el D.T. vindrà donada segons CTE DB SE-F taula 3.3.

Execució
Condicions prèvies
Es replantejarà la fàbrica de bloc a realitzar. Per a l'alçat de la fàbrica es col·locaran en cada cantó de la planta una mira recta i aplomada, amb les referències precises a les altures de les filades, i es procedirà a l'estesa dels cordills entre les mires, de suport sobre les seves marques, que s'elevaran amb l'altura d'una o diverses filades per a assegurar l'horitzontalitat d'aquestes. S'humitejaran únicament la superfície del bloc en contacte amb el morter, per filades a nivell, excepte quan el bloc contingui additiu hidrofugant. Durant la construcció dels murs, i mentre aquests no hagin estat estabilitzats, es travaran els murs a les bastides, si l'estructura ho permet, o bé s'apuntalaran amb taulons en acabar cada jornada el treball. Els treballs se suspendran amb vent superior a 50 km/h i s'asseguraran les parts realitzades. Quan es prevegin pluges es protegiran les parts recentment executades amb làmines de material plàstic o altres mitjans, a fi d'evitar l'erosió de les juntes de morter. En cas de gelada, si es produeix abans d'iniciar la jornada, no es reprendrà el treball sense haver revisat l'obra executada les 48 hores prèvies i es demoliran les parts danyades. Si gelés quan és hora de començar la jornada o durant aquesta, se suspendrà el treball. En temps calorós es mantindrà humida la fàbrica recentment executada.
Fases d'execució
Els blocs es col·locaran sobre una estesa de morter. S'aixecarà per peces senceres, excepte en les juntes singulars on poden col·locar-se peces de mig bloc, no menors; aquests es col·locaran a trencajunts i les filades seran horitzontals, amb totes les seves juntes plenes. El morter haurà d'omplir les juntes, junt horitzontal i nafres, totalment. S'haurien de deixar les lligades quan dues parts d'una fàbrica hagin d'aixecar-se en èpoques distintes. La que s'executi primer es deixarà escalonada, si no fos possible es deixarà formant alternativament entrants, dents i sortints i, queixals. Es disposarà en l'última filada de la fàbrica com enllaç unilateral del forjat, un cèrcol (encadenat) de formigó armat. Les obertures portaran una llinda resistent, prefabricat o realitzat in situ d'acord amb la llum a salvar.
Fàbrica de bloc buit: Els enllaços dels murs a cantonada o en encreuament es realitzaran mitjançant encadenat vertical de formigó armat, que anirà ancorada a cada forjat i en planta baixa a la fonamentació. El formigó s'abocarà per tongades d'altura no superior a 1 m, al mateix temps que s'aixequen els murs. Es compactarà el formigó, omplint tot el buit entre l'encofrat i els blocs. Els blocs que formen els brancals dels buits de passada o finestres seran emplenats amb morter en un ample del mur igual a l'altura de la llinda. La formació de llindes serà amb blocs de fons cec col·locats sobre un sotapont prèviament preparat, deixant lliure la canal de les peces per a la col·locació de les armadures i l'abocament del formigó.
Fàbrica de bloc massís: Els enllaços dels murs en cantonada o en encreuament es realitzaran mitjançant armadura horitzontal d'ancoratge en forma de forqueta, enllaçant alternativament en cada filada disposades perpendicularment a l'anterior l'un i l'altre mur.
Acabats. Si després de refregar el bloc no quedés alguna junta totalment plena, s'afegirà morter. Els murs haurien de mantenir-se nets durant la construcció. Tot excés de morter haurà de ser retirat, netejant la zona a continuació. En cap cas es permetran regates quan es tracti de murs portants de fàbrica sense l'autorització expressa de la D.F.. El guarit del formigó de les llindes es realitzarà per reg durant un mínim de 7 dies.
Llinda d'obra de fàbrica de blocs de morter de ciment. L'element col·locat ha de quedar pla, anivellat i aplomat amb la paret. Ha d'estar format per peces senceres col·locades boca amunt, que posteriorment s'han d'armar i formigonar. Els extrems de la llinda s'han d'encastar en els brancals. Els junts han de ser plens i sense rebaves.
Cèrcol d'obra de fàbrica de blocs de morter de ciment. L'element col·locat ha de quedar pla, anivellat i aplomat amb la paret. Ha d'estar format per peces senceres col·locades boca amunt, que posteriorment s'han d'armar i formigonar. Els junts han de ser plens i enrasats. Control i acceptació
Es realitzaran les comprovacions corresponents d'identificació i d'assaigs en cada un dels capítols següents: Replanteig, execució de les fàbriques, sobrellindes i reforços, protecció de la fàbrica, segons el CTE DB SE-F punt 8

Amidament i abonament
m² de superfície amidada segons les especificacions de la D.T., amb deducció de la superfície corresponent a obertures, de 2,00 m² com a màxim, no es dedueixen; de 2,00 m² fins a 4,00 m² com a màxim, es dedueix el 50%; de més de 4,00 m² , es dedueix el 100%. Als forats que no es dedueixin, o que es dedueixin parcialment, l'amidament inclou la feina de fer els retorns, com brancals. En cas de deduir-se el 100% del forat cal amidar també aquests paraments. Aquests criteris inclouen la col·locació dels elements que configuren l'obertura, com és ara bastiments, excepte en el cas de forats de més de 4,00 m² en què aquesta col·locació es compta a part. Inclouen l'execució de tots els treballs necessaris per a resoldre l'obertura, pel que fa a brancals i ampit, i s'utilitzaran, si cal, materials diferents dels que normalment conformen la unitat.

3.3 Blocs de Morter d'argila alleugerida
Fàbrica de bloc d'argila alleugerida (termoarcilla) pres amb morter de ciment només en junta horitzontal, i junta vertical encadellada per a formar murs resistents i de trava. Tipus d'elements: parets i llindes

Components
Blocs d'argila alleugerida (termoarcilla), morter, formigó armat, barrera antihumitat

Característiques tècniques mínimes
Bloc d'argila alleugerida. Podran ser d'espessor 19, 24 o 29 cm. La resistència mitja a compressió dels blocs serà major de 100 kg/cm². Pel que fa a la resistència al foc, al ser material exclusivament ceràmic estarà classificat com A1, no emetent gasos ni fums en contacte amb la flama. La impermeabilització dependrà del recobriment extern, mai de la pròpia fàbrica.
Morter. Les sorres emprades compliran les limitacions relatives a grandària màxima de grans, contingut de fins, granulometria i contingut de matèria orgànica establertes al CTE DB SE-F punt 4.2. S'admetran totes les aigües potables i les tradicionalment emprades. El ciment utilitzat complirà les exigències de composició, característiques mecàniques, físiques i químiques que estableix la Instrucció per a la recepció de ciments RC-03. Els possibles additius incorporats al morter abans o durant el pastat, arribaran a obra amb la designació corresponent segons normes UNE, així com la garantia del fabricant que l'additiu, agregat en les proporcions i condicions previstes, produeix la funció principal desitjada. Les barreges preparades en sec per a morters portaran el nom del fabricant i la dosificació segons CTE DB SE-F punt 4.2, així com la quantitat d'aigua a afegir per a obtenir les resistències dels morters tipus. La resistència a compressió del morter estarà dintre dels mínims establerts al CTE DB SE-F taula 4.4. Així mateix, la dosificació seguirà l'establert al CTE DB SE-F punt 4.2, pel que fa referència a parts en volum dels seus components.
Formigó armat. Complirà les especificacions anomenades a l'Instrucció EHE
Barrera antihumitat en arrencada de mur. Podrà ser a base d'imprimació d'oxiasfalt, etc.
Control i acceptació.
Es realitzaran les comprovacions corresponents d'identificació i d'assaigs en cada un dels capítols següents: Blocs de termoargila, Ciments, Aigua, Àrids i Morters. Les restriccions d'ús dels components de les fàbriques, amb la classe d'exposició definida en el D.T. vindrà donada segons CTE DB SE-F taula 3.3.

Execució
Condicions prèvies
Es replantejarà la fàbrica de bloc a realitzar. Per a l'alçat de la fàbrica es col·locaran en cada cantó de la planta una mira recta i aplomada, amb les referències precises a les altures de les filades, i es procedirà a l'estesa dels cordills entre les mires, donades suport sobre les seves marques, que s'elevaran amb l'altura d'una o diverses filades per a assegurar l'horitzontalitat d'aquestes. Els blocs haurien d'humitejar-se abans de la seva col·locació, per a assegurar l'adherència amb el morter. Durant la construcció dels murs, i mentre aquests no hagin estat estabilitzats, es travaran els murs a les bastides, si l'estructura ho permet, o bé s'apuntalaran amb taulons al acabar cada jornada el treball. Els treballs es suspendran amb vent superior a 50 km/h i s'asseguraran les parts realitzades. Quan es prevegin pluges es protegiran les parts recentment executades amb làmines de material plàstic o altres mitjans, a fi d'evitar l'erosió de les juntes de morter. En cas de gelada, si es produeix abans d'iniciar la jornada, no es reprendrà el treball sense haver revisat l'obra executada les 48 hores prèvies i es demoliran les parts danyades. Si gelés quan és hora de començar la jornada o durant aquesta, es suspendrà el treball. En temps calorós es mantindrà humida la fàbrica recentment executada.
Fases d'execució
L'obra s'ha d'aixecar, si és possible, per filades senceres. S'ha d'humitejar la zona del junt del bloc per col·locar. No s'ha d'humitejar si el bloc conté additiu hidrofugant. Les peces que han de reblir-se de formigó han de tenir la humitat necessària abans de l'abocada, per tal de no absorbir l'aigua del formigó. Si el bloc conté additiu hidrofugant, ha d'estar sec. El formigó de brancals, de junts de control i d'acords de parets, s'ha d'abocar cada 5 filades, com a màxim, i ha de quedar compactat i sense buits dins de les peces. La paret ha de ser estable, resistent i ha d'estar aplomada. S'ha de dividir la paret en parts iguals de llargària màxima no més gran de 20 m, separades amb junts estructurals. La paret ha d'estar formada per peces senceres, excepte en els junts singulars on poden col·locar-se peces de mig bloc. Els blocs s'han de col·locar a trencajunt i les filades han de ser horitzontals. Per a la realització de totes les singularitats, els junts han de coincidir amb el modulat general. Els junts cal que estiguin plens i enrasats. Les obertures han de portar una llinda resistent. El coronament d'ampits s'ha de fer amb peces llinda, plenes de formigó i armades. Els brancals i les peces que formen els junts de control han de ser senceres, plenes de formigó i armades, formant un pilar del terra al sostre. Si l'acord amb d'altres parets és articulat, la unió s'ha de fer per mitjà d'elements auxiliars, d'acord amb els criteris fixats per la D.F.. El recolzament del sostre a la paret ha de ser suficient per a transmetre-li tots els esforços. Es disposarà en l'última filada de la fàbrica com enllaç unilateral del forjat, un cèrcol (encadenat) de formigó armat. Les obertures portaran una llinda resistent, prefabricat o realitzat in situ d'acord amb la llum a salvar. Per a evitar el pont tèrmic en murs exteriors, es disposarà el morter en dues bandes separades per un espai central lliure de 2 o 3 cm, quedant així una junta horitzontal discontínua. En el cas que el mur sigui de format petit, no s'adoptarà aquesta solució per a no reduir la capacitat mecànica del mur. No es tallaran les peces, sinó que s'utilitzaran les degudes peces complementàries de coordinació modular. Les juntes verticals no duran morter al ser encadellades. La separació entre juntes verticals de dues filades consecutives no serà inferior a 7 cm. Quan el recobriment exterior sigui esquerdejat, es disposaran malles de fibra de vidre embegudes en aquest per a evitar la possibilitat de fissuració del mateix, amb la conseqüent pèrdua d'impermeabilitat del tancament. La fàbrica s'armarà amb suports verticals i armadures en les seves juntes horitzontals en les zones de mur propenses a la fissuració (canvis de secció, cantons, trobades i buits). Els enllaços dels murs en cantonada o en encreuament es realitzaran mitjançant encadenat vertical de formigó armat, que anirà ancorada a cada forjat i en planta baixa a la fonamentació. El formigó s'abocarà per tongades d'altura no superior a 1 m, al mateix temps que s'aixequen els murs. Es compactarà el formigó, omplint tot el buit entre l'encofrat i els blocs. No es considerarà significativa la reducció de resistència del mur de bloc de argila alleugerida quan les regates estiguin dins dels següents límits, segons l'espessor del bloc d'argila alleugerida: bloc de 14 cm d'espessor: regates de fins a 20 x100 mm (profunditat màxima x amplària màxima); bloc de 19 cm d'espessor: regates de fins a 30 x100 mm; bloc de 24 cm d'espessor: regates de fins a 30 x150 mm; bloc de 29 cm d'espessor: regates de fins a 30 x150 mm; les regates horitzontals o inclinades haurien de ser evitades. Si la fàbrica duu revestiment exterior de tipus esquerdejat, aquest s'executarà transcorreguts 45 dies després d'acabar la fàbrica.
Toleràncies d'execució. Distància entre obertures: ± 20 mm; Planeitat: ± 10 mm/2 m; Aplomat: ± 10 mm/3 m, ± 30 mm/total; Horitzontalitat de les filades: ± 2 mm/m; ± 15 mm/total; Gruix dels junts horitzontals: ± 2 mm.
Llinda d'obra de fàbrica de blocs de morter d'argila expandida. L'element col·locat ha de quedar pla, anivellat i aplomat amb la paret. Ha d'estar format per peces senceres col·locades cara amunt, que posteriorment s'han d'armar i formigonar. Els extrems de la llinda s'han d'encastar en els brancals. Els junts han de ser plens i sense rebaves. Gruix dels junts: 1,2 cm. Llargària de l'encastament: >= cantell de la llinda. *Toleràncies d'execució.* Nivell: ± 5 mm; horitzontalitat: ± 2 mm/m; 15 mm/total: planeitat: ± 10 mm/2 m; gruix dels junts: ± 2 mm.
Control i acceptació
2 comprovacions cada 250 m² de mur. Es realitzaran les comprovacions corresponents d'identificació i d'assaigs en cada un dels capítols següents: Replanteig. Execució de les fàbriques. Execució de sobrellindes i reforços. Protecció de la fàbrica.

Amidament i abonament
m² de superfície amidada segons les especificacions de la D.T., amb deducció de la superfície corresponent a obertures, de 2,00 m² com a màxim, no es dedueixen; de 2,00 m² fins a 4,00 m² com a màxim, es dedueix el 50%; de més de 4,00 m² , es dedueix el 100%. Als forats que no es dedueixin, o que es dedueixin parcialment, l'amidament inclou la feina de fer els retorns, com brancals. En cas de deduir-se el 100% del forat cal amidar també aquests paraments. Aquests criteris inclouen la col·locació dels elements que configuren l'obertura, com és ara bastiments, excepte en el cas de forats de més de 4,00 m² en què aquesta col·locació es compta a part. Inclouen l'execució de tots els treballs necessaris per a resoldre l'obertura, pel que fa a brancals i ampit, i s'utilitzaran, si cal, materials diferents dels que normalment conformen la unitat.

3.4 Mamposteria
Formació de paret amb pedra. Tipus de pedra : carejada, adobada, sense acabat, carreu i es poden col·locar en sec i amb morter.

Components
Pedra i morter.

Execució
Condicions prèvies
Amb vent superior a 50 km/h s'han de suspendre els treballs i s'han d'assegurar les parts que s'han fet. S'ha de treballar a una temperatura ambient que oscil·li entre els 5°C i els 40°C i s'ha de protegir l'obra que s'executa de l'acció de les pluges. L'obra s'ha d'aixecar, si és possible, per

filades senceres. La paret s'ha d'aixecar en tot el seu gruix alhora. Si les pedres no tenen la fondària de la paret, aquesta s'ha de travar com a mínim amb un 30% de les pedres, col·locant-les de través.
Fases d'execució
Replanteig.
Col·locació de les mires en les cantonades i estesa del fil entre mires.
Neteja i preparació del llit d'assentament.
Col·locació de les pedres. La paret ha d'estar aplomada. Ha de ser estable i resistent. La paret ha d'estar travada en els cantons amb altres parets. No hi ha d'haver fissures. Les cantonades, brancals i traves han d'estar fetes amb carreus travats en les dues direccions alternativament. Les obertures han de portar una llinda resistent. Els recolzaments puntuals d'elements estructurals han d'estar fets amb una sabata prou resistent i rígida per distribuir uniformement les càrregues. Els sostres han d'enllaçar amb els murs mitjançant cadenes de formigó armat. El color de la paret ha de tenir una tonalitat uniforme. No han de coincidir més de tres pedres diferents en un vèrtex.
Repàs dels junts, en el seu cas, i neteja del parament.
Els junts han d'estar plens de morter. *Toleràncies d'execució.* Gruix de la paret: ± 20 mm. Aplomat: ± 20 mm/planta.
Paret de pedra carejada. Les pedres han de tenir les cares i les arestes vistes tallades. Les cares vistes han de ser poligonals. Els junts cal que quedin enrasats, si la D.F. no fixa cap altra condició.
Pedres col·locades en sec. Les pedres s'han d'assentar sobre superfícies horitzontals, sense morter. S'admet la col·locació de falques de pedra a la part interior de la paret i la utilització de fang.
Pedres col·locades amb morter. Les peces per col·locar han de tenir la humitat necessària per tal que no absorbeixin ni cedeixin aigua al morter. Les peces s'han de col·locar sobre un llit de morter.

Amidament i abonament
m³ de volum amidat segons les especificacions de la D.T., amb deducció de la superfície corresponent a obertures, de 2,00 m² com a màxim, no es dedueixen; de 2,00 m² fins a 4,00 m² com a màxim, es dedueix el 50%; de més de 4,00 m² , es dedueix el 100%. Als forats que no es dedueixin, o que es dedueixin parcialment, l'amidament inclou la feina de fer els retorns, com brancals. En cas de deduir-se el 100% del forat cal amidar també aquests paraments. Aquests criteris inclouen la col·locació dels elements que configuren l'obertura, com és ara bastiments, excepte en el cas de forats de més de 4,00 m² en què aquesta col·locació es compta a part. Inclouen l'execució de tots els treballs necessaris per a resoldre l'obertura, pel què fa a brancals i ampit, i s'utilitzaran, si cal, materials diferents dels que normalment conformen la unitat.

4 ESTRUCTURES MIXTES
Bigues i forjats mixts. Elements estructurals realitzats amb la col·laboració dels materials formigó armat i acer, aprofitant els avantatges de cadascun d'ells, aconseguint que el formigó absorbeixi la major part dels esforços de compressió i l'acer la major part dels esforços de tracció, sense existir limitació per a les quanties de l'acer i en les quals la deformació conjunta d'ambdós materials es confia a elements connectors. Tipus de seccions mixtes. *Bigues mixtes*, formades per perfils d'acer laminat, d'un sol tipus d'acer, i llosa de formigó units mitjançant connectors. *Bigues híbrides* en les que es combinen dos tipus d'acer en el perfil metàl·lic, sent el de la platabanda inferior acer d'alta resistència. *Bigues híbrides* en les que s'elimina el cap superior de la biga metàl·lica, amb connectors horitzontals, presenten, en general, la necessitat d'apuntalar la biga metàl·lica. *Llosa de formigó* prefabricada en la que es deixen buits per als connectors, que s'ompliran posteriorment amb formigó fresc, s'haurà de parar esment a les juntes de les plaques. *Forjats* constituïts per una xapa metàl·lica grecada sobre la que s'aboca el formigó que anirà armat amb malla electrosoldada, la unió de la xapa a la biga es realitza per mitjà de soldadura.
Pilars mixts. Elements estructurals realitzats amb la col·laboració dels materials formigó armat i acer, considerant l'ús del formigó exclusivament com a protecció de l'acer enfront del foc i/o la col·laboració estructural d'ambdós materials.
Tipus de suports mixts. *Farciments*, el formigó s'allotja dins d'una secció metàl·lica tancada; recoberts: el formigó actua com a recobriment del perfil metàl·lic.
Com que no existeix normativa específica per a estructures mixtes es tindran en compte les normes corresponents a cadascun dels materials, la Instrucció EHE Formigó Estructural, per al formigó, i la norma CTE DB SE-A, Document Bàsic Seguretat Estructural-Acer.

Normes d'aplicació.
Estructures de formigó. Equivalent al Subsistema sobre-rasant estructura, el punt 1 Estructures de formigó
Estructures d'acer. Equivalent al Subsistema sobre-rasant estructura, el punt 2 Estructures d'acer.

Components
Formigó per a armar (HA), de resistència o dosificació especificats en la DT.
Barres corrugades d'acer, de característiques físiques i mecàniques indicades en la DT.
Perfils d'acer: connectors, elements d'enllaç entre el formigó i l'acer per a assegurar el seu treball conjunt.
Característiques tècniques mínimes
Suports recoberts, el formigó serà de grandària màxima d'àrid igual o menor que 3 vegades el recobriment del formigó. L'espessor del recobriment de formigó per a ser considerat en càlcul serà major o igual que 40 mm i menor o igual que 0,3 vegades el cantell del perfil metàl·lic. S'utilitzen: perfils metàl·lics de la sèrie I o H, seccions simètriques a base de xapes soldades.
Suports farcits, el formigó serà de grandària màxima d'àrid igual a d/6, sent d la menor dimensió del suport, generalment s'utilitzen: perfils buits cilíndrics, de diàmetre exterior mínim de 100 mm, perfils buits de secció quadrada, de dimensions mínimes 100x100 mm, perfils buits de secció rectangular, de dimensions mínimes 100x80 mm.
El material del connector serà de qualitat soldable, apte per a la tècnica a emprar.
Tipus de connectors:
Perns. Elements cilíndrics generalment proveïts d'un cap que actua com element d'ancoratge en el formigó enfront dels esforços de tracció. Van soldats a la biga metàl·lica. Poden anar proveïts d'una espiral al voltant del l'espiga per a millorar les condicions d'ancoratge.
Tacs. Elements generalment formats per trossos curts de perfils metàl·lics, soldats a l'ala superior de la biga metàl·lica. Preferentment s'empren perfils en O i T, havent de prohibir-se l'ocupació de peces en L, ja que produeixen l'efecte de tascó que afavoreix el lliscament del formigó.

Execució.
Estructures de Formigó Equivalent al Subsistema sobre-rasant estructura, el punt 1 Estructures de formigó punt 1.2 Formigó armat, apartat execució.
Estructures d'acer Equivalent al Subsistema sobre-rasant estructura, el punt 2 Estructures d'acer, apartat execució.

Amidament i abonament
Estructures de formigó. Equivalent al Subsistema sobre-rasant estructura, el punt 1 Estructures de formigó punt 1.2 Formigó armat, apartat amidament i abonament
Estructures d'acer. Equivalent al Subsistema sobre-rasant estructura, el punt 2 Estructures d'acer, apartat amidament i abonament.

SISTEMA ENVOLVENT

SISTEMA COMPARTIMENTACIÓ INTERIOR/ACABATS

SUBSISTEMA PARTICIONS

1 ENVANS
Paret sense missió portant.

1.1 Envans de ceràmica
Envà de maó ceràmic pres amb morter de ciment i/o calç o guix, que constitueix particions interiors.
Normes d'aplicació
Codi Tècnic de l'Edificació. CTE-DB SE-AE, Documents Bàsics Seguretat Estructural, Accions a l'Edificació; CTE-DB SE-F, Documents Bàsics Seguretat Estructural, Fàbrica; CTE-DB SI. Annex F, Fàbrica, Resistència al foc dels elements de totxo ceràmic o silici-calcari i el bloc de formigó; CTE-DB HR, Protecció enfront al Soroll.
Condicions acústiques. NBE-CA-88. (BOE 8.10.1988)
Norma de Construcció Sismoresistent, NCSE-02. BOE. 11/10/02.
Norma reglamentària d'edificació sobre accions en l'edificació en les obres de rehabilitació estructural de sostres d'edificis d'habitatges, NRE-AEOR-93. O. 18/01/94.
Pliego General de Condiciones para la recepción de los ladrillos cerámicos en las obras de construcción, RL-88. BOE. 3/08/88.
Pliego General de condiciones para la recepción de yesos y escayolas en las obras de construcció, RY-85. BOE. 10/06/1985
Pliego General de condiciones para la recepción de bloques de hormigón en las obras de construcción, RB-90. BOE. 165; 11/07/90.
UNE
UNE-EN ISO 140-4: Medición in situ del aislamiento acústico al ruido aéreo entre locales.
UNE-EN ISO 140-5: Medición in situ del aislamiento acústico al ruido aéreo de elementos de fachadas y de fachadas.
UNE-EN ISO 140-7: Medición del aislamiento acústico en los edificios y de los elementos de construcción. Parte 7: Medición in situ del aislamiento acústico de suelos al ruido de impactos
UNE-EN ISO 717: Evaluación del aislamiento acústico en los edificios y los elementos de construcción
UNE-EN ISO 717-1: Aislamiento a ruido aéreo. Para el cálculo del valor global de aislamiento y los términos de adaptación al espectro.
UNE-EN ISO 717-2: Aislamiento al ruido de impactos. Para el cálculo del valor global de aislamiento y los términos de adaptación al espectro.

Components
Maons, morter i revestiment interior.
Característiques tècniques mínimes
Maons. Compliran les condicions que s'especifiquen en el Plec general per a la recepció dels maons ceràmics a les obres de construcció, RL-88. La resistència a compressió dels maons massissos i perforats, no serà inferior a 100 Kp/cm² . La resistència a compressió dels maons buits, emprats en fàbriques resistents no serà inferior a 50 Kp/cm². En cas de fàbrica de maó d'obra vista, serà adequat un morter una mica menys resistent que el maó: un M-8 per a un maó R-10, o un M-16 per a un maó R-20.
Morter. En la confecció de morters, s'utilitzaran les calç aèries i orgàniques classificades a la Instrucció per a la Recepció de Calç RC-92. Les sorres emprades compliran les limitacions relatives a grandària màxima de grans, contingut de fins, granulometria i contingut de matèria orgànica establertes a la Norma DB SE-F. Així mateix, s'admetran totes les aigües potables i les tradicionalment emprades. D'altra banda, el ciment utilitzat complirà les exigències de composició, característiques mecàniques, físiques i químiques que estableix la "Instrucció per a la recepció de ciments RC-03". Els possibles additius incorporats al morter abans o durant el pastat, arribaran a obra amb la designació corresponent segons normes UNE, així com la garantia del fabricant que: l'additiu, agregat en les proporcions i condicions previstes, produeix la funció principal desitjada. Les barreges preparades en sec per a morters portaran el nom del fabricant i la dosificació segons la Norma DB SE-F, així com la quantitat d'aigua a afegir per a obtenir les resistències dels morters tipus. La resistència a compressió del morter estarà dins dels mínims establerts a la Norma DB SE-F. Tanmateix, la dosificació seguirà l'establert a la Norma DB SE-F, pel que fa referència a parts en volum dels seus components.
Revestiment interior. Serà d'enguixat i arrebossat de guix, etc... Complirà les especificacions recollides en el Plec de Condicions corresponent.
Control i acceptació
Es realitzaran les comprovacions corresponents d'identificació i d'assaigs en cada un dels capítols següents: Ciment, Aigua, Calç, Àrids, Morters i Maons. Quan els maons subministrats estiguin emparats pel segell INCE, la D.F. podrà simplificar la recepció, comprovant únicament el fabricant, tipus i classe de maó, resistència a compressió en Kp/cm² , dimensions nominals i segell INCE, dades que haurien de figurar en l'albarà i, si s'escau, en l'empaquetat. El mateix es comprovarà quan els maons subministrats procedeixin d'Estats membres de la Unió Europea, amb especificacions tècniques específiques, que garanteixin objectius de seguretat equivalents als proporcionats pel segell INCE.
Execució
Condicions prèvies
Estarà acabada l'estructura, es disposarà dels bastiments de base a l'obra i es marcaran nivells en planta. Es replantejarà i es col·locaran mires escairades a una distància ≤ 4m, amb marques a l'alçada de cada filada. Els maons s'humitejaran en el moment de la seva col·locació, regant-los abundantment i apilant-los perquè no degotin durant l'execució. Si ha gelat abans d'iniciar el treball, es revisarà escrupolosament la part de l'obra executada en les 48 hores anteriors, demolint-ne les zones danyades. Si la gelada es produeix una vegada iniciat el treball, es suspendrà protegint la part de l'obra recentment executada. Fins que les fàbriques no estiguin estabilitzades, es travaran i s'apuntalaran. Les fàbriques de maó es treballaran sempre a una temperatura ambient que oscil·li entre 5 a 40 °C. Quan el vent sigui superior a 50 km/h, es suspendran els treballs i s'asseguraran les fàbriques de maó realitzades. S'ha de treballar sense pluges si la paret és exterior.
Fases d'execució
Replanteig. Col·locació de les mires a les cantonades i estesa del fil entre mires. Col·locació de les peces.
Construcció d'envans. S'aixecaran per filades horitzontals senceres, excepte quan dues parts hagin d'aixecar-se en diferents èpoques, en aquest cas la primera es deixarà escalonada. Les trobades de cantonada o amb altres fàbriques, es faran mitjançant lligades en tot el seu gruix i en totes les filades. Entre la filada superior de l'envà i el forjat o l'element horitzontal de trava, es deixarà una folgança de 2cm que s'emplenarà transcorregudes un mínim de 24 hores amb pasta de guix o amb morter de ciment. La trobada entre envans amb elements estructurals, es farà de manera que no siguin solidaris. Les regates tindran una profunditat no major de 4 cm. Les llindes de buits superiors a 100cm, es realitzaran per mitjà d'elements resistents. En les trobades amb un sostre o amb qualsevol altre element estructural superior, cal que hi hagi un espai de 2cm entre l'última filada i aquell element. Aquest espai es reomplirà amb guix, un cop l'estructura hagi adoptat les deformacions previstes, i mai abans de 24h d'haver fet la paret. Si se sobrepassen aquests límits, s'ha de revisar l'obra executada 48h abans i s'han d'enderrocar les parts afectades.
Toleràncies d'execució. Gruix dels junts: ± 2 mm; distància entre l'última filada i el sostre: ± 5 mm; planor i horitzontalitat de les filades: ± 5 mm/2 m.
Acabats. Les fàbriques ceràmiques quedaran planes i aplomades, i tindran una composició uniforme en tota la seva altura.
Repàs dels junts i neteja del parament. Les peces han d'estar col·locades a trencajunts i les filades han de ser horitzontals. Les parets vistes han de tenir una coloració uniforme, si la direcció facultativa no fixa cap altra condició. Els junts han de ser plens i sense rebaves. A les parets que hagin de quedar vistes, els junts horitzontals han d'estar rematats per la part superior, si la direcció facultativa no fixa altres condicions. Les obertures han de portar una llinda resistent. L'envà o paredó de tancament i no passant, ha d'estar recolzat a sobre d'un element estructural horitzontal a cada planta. Les parts recentment executades es protegiran amb làmines de material plàstic o similar, per a evitar l'erosió de les juntes de morter. En temps sec i calorós, es mantindrà humida la fàbrica recentment executada, per a evitar el risc d'una ràpida evaporació de l'aigua del morter.
Control i acceptació
Dues comprovacions cada 400m² de mur. Es realitzaran les comprovacions corresponents d'identificació i d'assaigs en cada un dels capítols següents: Replanteig, Protecció de la fàbrica i Execució de l'envà.
Amidament i abonament
m² de fàbrica de maó assentada amb morter de ciment, aparellada. Fins i tot replanteig, anivellació i aplomat, part proporcional de lligades, minvaments i trencaments, humitejat dels maons comuns i neteja, amidada deduint buits superiors a 1m².

2 FUSTERIES INTERIORS

Tenen per objectiu el tancament de les obertures interiors, dotant l'edifici de les prestacions d'accés a les diferents dependències. També inclou el tancament d'armaris empotrats.

2.1 Portes de fusta

Normes d'aplicació
Codi Tècnic de l'Edificació. RD 314/2006. CTE-DB HR, Protecció enfront al Soroll.
Norma básica de la edificación sobre condiciones acústicas en los edificios. NBE-CA-88. BOE. 8/10/1988.
UNE
UNE-EN ISO 140-4: Medición in situ del aislamiento acústico al ruido aéreo entre locales.
UNE-EN ISO 140-5: Medición in situ del aislamiento acústico al ruido aéreo de elementos de fachadas y de fachadas.
UNE-EN ISO 140-7: Medición del aislamiento acústico en los edificios y de los elementos de construcción. Parte 7: Medición in situ del aislamiento acústico de suelos al ruido de impactos
UNE-EN ISO 717: Evaluación del aislamiento acústico en los edificios y los elementos de construcción
UNE-EN ISO 717-1: Aislamiento a ruido aéreo. Para el cálculo del valor global de aislamiento y los términos de adaptación al espectro.
UNE-EN ISO 717-2: Aislamiento al ruido de impactos. Para el cálculo del valor global de aislamiento y los términos de adaptación al espectro.

Components
Folrat de bastiment de base amb peça de galze i tapajunts o el propi bastiment col·locat directament sobre fàbrica.
Escairada de fusta de pes específic ≥ a 450kg/m3 i humitat ≤15%.
Ribets de fusta quan disposin d'envidrament.
Protecció de pintura, lacat o vernís.
Accessoris i ferramentes, junts perimetrals, etc...
Característiques tècniques mínimes
Els taulers de fusta llistonats i els de fusta contra-xapada compliran les normes UNE corresponents.
Control i acceptació
El subministrador acreditarà la vigència de la certificació de conformitat dels perfils i escairades amb els requeriments reglamentaris: assaigs, distintius i marcatges CEE.
Les escairades no presentaran guerxaments, fongs ni cops, i els eixos seran rectilinis. Les unions es faran amb maclatges rígids, formant angles rectes.
Execució
Condicions prèvies
L'emmagatzematge serà en lloc protegit de la humitat i allunyat de possibles impactes.
El bastiment ha d'estar ben aplomat, sense deformacions dels angles, al nivell i al pla previstos, encastat al terra o fixat mecànicament.
Fases d'execució
Presentació de la porta.
Col·locació de la ferramenta.
Fixació definitiva .
Neteja i protecció.
Toleràncies d'execució. Horitzontalitat: ± 1 mm. Aplomat: ± 3 mm. Pla previst de la fulla respecte al bastiment: ± 1 mm. Posició de la ferramenta: ± 2 mm. *Portes.* Franquícia entre les fulles i el bastiment: ≥ 0,2 cm. Franquícia entre les fulles i el paviment: entre 0,2 cm i 0,4 cm. Fixacions entre cada fulla i el bastiment: ≥3.
Control i acceptació
La porta ha d'obrir i tancar correctament. Tota la ferramenta ha d'anar fixada al bastidor de cada fulla o bé al reforç. La fulla que no porti tanca s'ha de fixar al bastiment per mitjà de dos passadors.
Amidament i Abonament
m² de llum d'obra d'element col·locat. Incloent en el preu la part proporcional d'ajuts per a la seva col·locació, elements de connexió, tapajunts i ferramentes. No s'inclou el cost de la col·locació dels bastiments, les pintures ni els vernissos.
Els elements singulars d'ebenisteria es mesuraran i valoraran per unitats (ut) completament acabades i posades a l'obra segons especificacions de la D.F.

SUBSISTEMA PAVIMENTS

1 PER PECES

Revestiment per a acabats de sòls i graons d'escales interiors i exteriors, amb peces de pedra natural o artificial, ceràmiques o de fusta, rebudes al suport mitjançant material d'unió, podent rebre diferents tipus d'acabat.
1 Ceràmics

Normes d'aplicació
Codi Tècnic de l'Edificació. RD 314/2006. CTE-SU 1, Seguretat enfront al risc de caigudes; en relació a lliscament de terres i discontinuïtats en el paviment; CTE-HR, Protecció enfront del soroll.
Codi d'Accessibilitat de Catalunya. Llei 20/1991.
Condicions acústiques. NBE-CA-88. (BOE 8.10.1988)
UNE
UNE-EN ISO 140-4: Medición in situ del aislamiento acústico al ruido aéreo entre locales.
UNE-EN ISO 140-5: Medición in situ del aislamiento acústico al ruido aéreo de elementos de fachadas y de fachadas.
UNE-EN ISO 140-7: Medición del aislamiento acústico en los edificios y de los elementos de construcción. Parte 7: Medición in situ del aislamiento acústico de suelos al ruido de impactos
UNE-EN ISO 717: Evaluación del aislamiento acústico en los edificios y los elementos de construcción
UNE-EN ISO 717-1: Aislamiento a ruido aéreo. Para el cálculo del valor global de aislamiento y los términos de adaptación al espectro.
UNE-EN ISO 717-2: Aislamiento al ruido de impactos. Para el cálculo del valor global de aislamiento y los términos de adaptación al espectro.

Components
Rajoles, mosaic, base per enrajolat, material de presa, sistema de col·locació, morter, material de rejuntat i material de reomplert de juntes de dilatació.
Característiques tècniques mínimes
Rajoles. Gres esmaltat. Absorció d'aigua baixa o mitja-baixa, premsada en sec, esmaltades. *Gres porcelànic.* Molt baixa absorció d'aigua, premsades en sec o extruït, generalment no - esmaltades. *Rajola catalana.* Absorció d'aigua des de mitjana - alta a alta o fins i tot molt alta, extruït, generalment no esmaltades. *Gres rústic.* Absorció d'aigua baixa o mitjana - baixa, extruït , generalment no esmaltades. *Fang cuit.* D'aparença rústica i alta absorció d'aigua.
Mosaic. Podrà ser de peces ceràmiques de gres o esmaltades, o de baldosines de vidre.

Peces complementàries i especials. De molt diverses mides i formes: tires, motlures, sanefes, etc... En qualsevol cas les peces no estaran trencades, desportilladas ni tacades i tindran un color i una textura uniforme en tota la seva superfície.
Bases per a enrajolat. Sense base o enrajolat directe. Sense base o amb capa no major de 3 mm, mitjançant pel·lícula de polietilè, feltre bituminós o esterilla especial. *Base de sorra.* Amb sorra natural o de matxucat de gruix inferior a 2 cm per a anivellar, emplenar o desolidaritzar. *Base de sorra estabilitzada.* Amb sorra natural o de matxucat estabilitzada amb un conglomerant hidràulic per a complir funció de reomplert. *Base de morter o capa de regularització.* Amb morter pobre, de gruix entre 3 i 5 cm, per a possibilitar la col·locació amb capa fina o evitar la deformació de capes aïllants. *Base de morter armat.* S'utilitza com capa de reforç per al repartiment de càrregues i per a garantir la continuïtat del suport. *Material de presa.* Sistema de col·locació en capa gruixuda, directament sobre el suport, forjat o solera de formigó.
Morter tradicional. Encara que ha de preveure's una base per a desolidaritzar amb sorra. Sistema de col·locació en capa fina, sobre una capa prèvia de regularització del suport: *Adhesius cimentosos o hidràulics (morters - cola).* Constituïts per un conglomerant hidràulic, generalment ciment Portland, sorra de granulometria compensada i additius polimèrics i orgànics.
Material de rejuntat. Beurada de ciment Portland. Morter de juntes. Composts d'aigua, ciment, sorra de granulometria controlada, resines sintètiques i additius específics, podent dur pigments. Morter de juntes amb additiu polimèric , es diferencia de l'anterior perquè conté un additiu polimèric o làtex per a millorar el seu comportament a la deformació. *Morter de resines de reacció (JR).* Compost de resines sintètiques, un enduridor orgànic i de vegades una càrrega mineral. Abans d'omplir-les es podran omplir parcialment les juntes amb tires un material elàstic, (goma, plàstics cel·lulars, làmines de suro) abans d'omplir-les plenes.
Material de reomplert de juntes de dilatació. Podrà ser de silicones, etc...
Control i acceptació
Amb la finalitat de limitar el risc de lliscament, els paviments dels edificis o zones d'ús Sanitari, Docent, Comercial, Administratiu, Aparcament i Pública Concurrència, excloses les zones d'ús restringit, tindran una classe adequada conforme al CTE DB SU 1. El valor de resistència al lliscament Rd es determina mitjançant l'assaig del pèndol descrit en l'Annex A de la norma UNE-ENV/ 12633:2003 emprant l'escala C en provetes sense desgast accelerat. La mostra seleccionada serà representativa de les condicions més desfavorables de lliscament. Aquesta classe es mantindrà durant la vida útil del paviment. Es realitzaran les comprovacions corresponents d'identificació i assaig en cada un dels següents capítols: Rajoles i Morters.
Execució
Condicions prèvies
La col·locació ha d'efectuar-se en unes condicions climàtiques normals (5 ºC a 30 ºC), procurant evitar l'assolellament directe i els corrents d'aire. S'evitarà el contacte del enrajolat amb altres elements com parets, pilars mitjançant la disposició de juntes perimetrals d'ample <5mm. S'han de barrejar les peces de caixes diferents per tal d'evitar possibles diferències de tonalitat. Excepte en les zones classificades com a ús restringit pel CTE no s'admetran les discontinuïtats següents en el propi paviment ni en el encontres d'aquest amb altres elements: Imperfeccions o irregularitats que suposin una diferència de nivell de 6mm. Els desnivells que no superin els 50mm s'han de resoldre amb una pendent que no excedeixi del 25%. En les zones interiors de circulació de persones, no presentarà perforacions o forats pels que es pugui introduir una esfera de 15mm de diàmetre. Pendent transversal en pav. ext. ≤2%, ≤8%.
Fases d'execució
Preparació i comprovació de la superfície d'assentament. En el paviment no hi ha d'haver peces trencades, escantonades, amb taques ni amb d'altres defectes superficials. No hi ha d'haver ressalts entre les peces.
Humectació de les peces
Col·locació de les peces a truc de maceta amb morter. Les peces han d'estar ben adherides al suport i han de formar una superfície plana. Les rajoles s'han de col·locar deixant junts de 2 a 5 mm entre elles, i de 3 mm en el perímetre. S'han de col·locar a truc de maceta sobre una capa contínua de morter de ciment de 2,5 cm de gruix.
Humectació de la superfície.
Reblert dels junts. S'han de respectar els junts propis del suport. Els junts han de quedar reblerts amb beurada de ciment
Neteja de paviment acabat. La superfície acabada ha de tenir la textura i el color uniformes. El paviment no s'ha de trepitjar durant les 24 h següents a la seva col·locació
Control i acceptació
Una comprovació cada 200 m². Interiors, una cada 4 habitatges. Es realitzaran les comprovacions corresponents d'identificació i assaig en cada un dels capítols següents: Rajoles, Adhesius, Juntes i Morters.
Amidament i abonament
m² de superfície amidada segons les especificacions del D.T. de paviment de peces, inclòs o no el rejuntat amb beurada de morter, talls, eliminació de restes i neteja.
ml dels revestiments de graó i sòcol.

SUBSISTEMA CEL RAS
Parament horitzontal col·locat sota del forjat, subjecte mitjançant estructura vista o no, amb la finalitat de reduir l'alçada d'un local, i/o augmentar l'aïllament acústic i tèrmic, i ocultar possibles instal·lacions o parts de l'estructura. El cel ras pot estar format per: plaques d'escaiola, plaques de fibres minerals o vegetals, plaques de guix laminat, plaques metàl·liques o lamel·les de PVC o metàl·liques. Els tipus de cel ras poden ser: per a revestir amb sistema fix, de cara vista amb sistema fix, de cara vista amb sistema desmuntable amb entramat vist, de cara vista amb sistema desmuntable amb entramat ocult.

Normes d'aplicació
Requisits mínims d'habitabilitat en els edificis d'habitatges i de la cèdula d'habitabilitat. D 259/2003.
Codi Tècnic de l'Edificació. CTE-DB SI, Documents Bàsics Seguretat contra incendis. CTE-DB HR, Documents Bàsics Protecció enfront al soroll.
Yesos y escayolas para la construcción y Especificaciones técnicas de los prefabricados de yesos y escayolas. R.D 1312/1986.
Condicions acústiques. NBE-CA-88. (BOE 8.10.1988)
UNE
UNE-EN ISO 140-4: Medición in situ del aislamiento acústico al ruido aéreo entre locales.
UNE-EN ISO 140-5: Medición in situ del aislamiento acústico al ruido aéreo de elementos de fachadas y de fachadas.
UNE-EN ISO 140-7: Medición del aislamiento acústico en los edificios y de los elementos de construcción. Parte 7: Medición in situ del aislamiento acústico de suelos al ruido de impactos
UNE-EN ISO 717: Evaluación del aislamiento acústico en los edificios y los elementos de construcción
UNE-EN ISO 717-1: Aislamiento a ruido aéreo. Para el cálculo del valor global de aislamiento y los términos de adaptación al espectro.
UNE-EN ISO 717-2: Aislamiento al ruido de impactos. Para el cálculo del valor global de aislamiento y los términos de adaptación al espectro.

Components
Plaques, estructura d'armat de plaques per cel ras continu, sistemes de fixació, material per a reomplir les juntes entre planxes per a cel ras continu, estructura oculta travada per a cel ras amb plaques i Elements decoratius com ara motllures.
Característiques tècniques mínimes
Plaques. Panell d'escaiola, acabat: amb: cara exterior llisa o en relleu, amb/sense fissurat i/o material acústic incorporat, etc... Les plaques d'escaiola no tindran una humitat superior al 10% en pes, en el moment de la seva col·locació. *Panells metàl·lics*. De xapa d'alumini, (gruix mínim de xapa 0,30 mm, gruix mínim de l'anoditzat, 15 micres), de xapa d'acer zincat, lacat, etc... amb acabat perforat, llis o en reixeta, amb o sense material absorbent acústic incorporat. *Placa rígida de conglomerat de llana mineral* o altre material absorbent acústic. *Plaques de cartró-guix* amb/sense cara vista revestida per làmina vinílica. *Placa de fibres vegetals* unides per un conglomerant, serà incombustible i estarà tractada contra la podriduda i els insectes. *Panells de tauler contraxapat*. Lamel·les de fusta, alumini, etc...

Estructura d'armat de plaques per a sostres continus. Estructura de perfils d'acer galvanitzat o alumini amb acabat anoditzat (gruix mínim 10 micres), longitudinals i transversals.
Sistema de fixació. Element de suspensió, mitjançant vareta roscada d'acer galvanitzat amb ganxo tancat en ambdós extrems, perfils metàl·lics, galvanitzacions, tirants de reglatge ràpid, etc... en cas que l'element de suspensió siguin canyes, aquestes es fixaran mitjançant pasta d'escaiola i fibres vegetals o sintètiques. L'element de fixació al forjat, si és de formigó, podrà ser mitjançant clau d'acer galvanitzat fixat mitjançant tir de pistola i ganxo amb rosca, si són blocs d'entrebigat, podrà ser mitjançant tac de material sintètic i dolla roscada d'acer galvanitzat, si són biguetes, podrà ser mitjançant abraçadora de xapa galvanitzada.
Element de fixació a placa. Per a sostres continus podrà ser mitjançant filferro d'acer recuit i galvanització, paletada d'escaiola i fibres vegetals o sintètiques, perfils laminats ancorats al forjat, amb o sense perfileria secundària de suspensió, i caragolam per a la subjecció de les plaques, etc,... Per a sostres registrables, podrà ser mitjançant perfil en T d'alumini o xapa d'acer galvanitzada, perfil en O amb pinça a pressió, etc..., podent quedar vist o ocult.
Material de reomlert de juntes entre planxes per a sostres continus. Podrà ser de pasta d'escaiola.
Escaiola. Complirà les especificacions recollides en el Plec general de condicions per a la recepció de guixos i escaioles RY-85 .
Aigua. S'admetran totes les aigües potables i les tradicionalment emprades.
Estructura oculta de travada de les plaques: podrà ser mitjançant varetes roscades, perfils en T d'alumini o xapa d'acer galvanitzat amb creuetes de travada en les trobades, etc... La rematada perimetral, podrà ser mitjançant perfil angular d'alumini o xapa d'acer galvanitzada.
Control i acceptació
Es realitzaran les comprovacions corresponents d'identificació i assaig en cada un dels següents capítols: Plaques d'escaiola, Guixos, Escaioles i Perfils d'alumini anoditzat.

Execució
Condicions prèvies
L'apilament dels materials haurà de fer-se a cobert, protegint-los de la intempèrie. Les plaques es traslladaran en vertical o de cantell, evitant-ne la manipulació horitzontal. Per a col·locar les plaques caldrà realitzar ajustaments previs a la seva col·locació, evitant forçar-les perquè encaixin en el seu lloc. S'hauran disposat, fixat i acabat totes les instal·lacions situades sota forjat; les instal·lacions que hagin de quedar ocultes haurien de sotmetre's prèviament a les proves necessàries per al seu correcte funcionament. Preferiblement s'hauran realitzat les particions, la fusteria de buits exteriors i caixes de persianes estaran col·locades i preferiblement envidriades, abans de començar la col·locació del cel ras. S'evitaran els contactes bimetàl·lics: Zinc amb acer, coure, plom o acer inoxidable; Alumini amb plom o coure; Acer dolç amb plom, coure o acer inoxidable; Plom amb coure o acer inoxidable; Coure amb acer inoxidable. S'hauran obtingut els nivells en tots els locals objecte d'actuació, marcant-se de forma indeleble tots els paraments i elements singulars i/o sobresortints dels mateixos, tals com pilars, marcs, etc... D'aquesta manera s'haurà triat l'altura del cel ras tenint en compte que, com a mínim, aquesta serà de 10 cm.
Fases d'execució
Replanteig del nivell del cel ras.
Fixació dels tirants de filferro al sostre.
Col·locació de les plaques.
Segellat dels junts.
Sistema fix i entramat de perfils. Replanteig dels eixos de la trama de perfils. Col·locació i suspensió dels perfils de la trama. Col·locació de les plaques.
Sistema desmuntable i suspensió amb barra roscada. Replanteig dels eixos de la trama de perfils. Col·locació dels perfils perimetrals, entrega als paraments i suspensió de la resta de perfils de la trama. Col·locació de les plaques.
Sostres continus. Es disposaran un mínim de 3 elements de suspensió, no alineats i uniformement repartits per metre quadrat. La col·locació de les planxes es realitzarà disposant-les sobre llistons de pam que permetin la seva anivellació, col·locant les unions de les planxes longitudinalment en el sentit de la llum rasant, i les unions transversals alternades, quan es tracti de plaques d'escaiola. En cas de fixacions metàl·liques i varetes suspensores, aquestes es disposaran verticals i el lligat es realitzarà amb doble filferro de diàmetre mínim 0,70 mm. Quan es tracti d'un sistema industrialitzat, es disposarà l'estructura subjectant ancorada al forjat i cargolada a la perfilaria secundària (si n'hi ha), així com la perimetral. Les plaques es cargolaran perpendicularment a la perfileria i alternades. En cas de fixació amb canyes, aquestes es rebran amb pasta d'escaiola de 80l d'aigua per 100kg d'escaiola i fibres vegetals o sintètiques. Aquestes fixacions podran disposar-se en qualsevol adreça. Les planxes perimetrals estaran separades 5 mm dels paraments verticals. Les juntes de dilatació es disposaran cada 10 m i es formaran amb un tros de planxa rebuda amb pasta d'escaiola a un dels costats i lliure en l'altre.
Sostres registrables. Les varetes roscades que s'usin com a element de suspensió, s'uniran per l'extrem superior a la fixació i per l'extrem inferior al perfil de l'entramat, mitjançant maniguet o rosca. Les varetes roscades que s'usin com a elements de travada, es col·locaran entre dos perfils de l'entramat, mitjançant maniguet. La distància entre varetes roscades, no serà superior a 120 cm. Els perfils que formen l'entramat i els perfils de rematada es situaran convenientment anivellats, a les distàncies que determinin les dimensions de les plaques i a l'altura prevista en tot el perímetre. La subjecció dels perfils de rematada es realitzarà mitjançant tacs i cargols de cap pla, distanciats un màxim de 50 cm entre si. La col·locació de les plaques s'iniciarà pel perímetre, donant a l'angle de xapa i sobre els perfils de l'entramat. La col·locació de les plaques acústiques metàl·liques, s'iniciarà pel perímetre transversalment al perfil o, donant suport per un extrem a l'element de rematada i fixada al perfil o mitjançant pinces, la suspensió es reforçarà amb un cargol de cap pla del mateix material que les plaques.
Control i acceptació
El reomplert d'unions entre planxes, s'efectuarà amb fibres vegetals o sintètiques i pasta d'escaiola, en la proporció de 80l d'aigua per cada 100kg d'escaiola, i s'acabaran interiorment amb pasta d'escaiola en una proporció de 100l d'aigua per cada 100kg d'escaiola. El fals sostre quedarà net, amb la seva superfície plana i al nivell previst. El conjunt quedarà estable i indeformable. Abans de realitzar qualsevol tipus de treballs en el fals sostre, s'esperarà almenys 24 hores. Per a la col·locació de lluminàries, o qualsevol altre element, es respectarà la modulació de les plaques, suspensions i travada. El fals sostre quedarà net, amb la seva superfície plana i al nivell previst. El conjunt quedarà estable i indeformable.

Amidament i abonament
m^2 de superfície amidada segons les especificacions de la D.T. Amb deducció de la superfície corresponent a obertures, obertures ≤ 1 m^2, no es dedueixen; obertures > 1 m^2; es dedueix el 100%. Aquests criteris inclouen l'acabament específic dels acords a les vores, sense que comporti l'ús de materials diferents d'aquells que normalment conformen la unitat.

SUBSISTEMA REVESTIMENTS

1 ALICATATS
Revestiment per a acabats de paraments interiors amb rajoles ceràmiques esmaltades, o vidriades, peces complementàries i especials, entregats al suport amb material d'unió, amb o sense acabat rejuntat. Les rajoles poden ser: de ceràmica natural, refractària, de València, de ceràmica esmaltada brillant o mate, de ceràmica vidriada, de gres extruït sense esmaltar o de gres extruït premsat esmaltat, de gres porcel·lànic o de gres premsat esmaltat.

Normes d'aplicació
UNE. UNE-EN 13888 Materiales de rejuntado para baldosas cerámicas; UNE-EN 12004 Codificación de los adhesivos.

Components
Rajoles, material d'unió, material de rejuntat i material de reomplert de juntes de dilatació.
Característiques tècniques mínimes
Rajoles. De diferents tipus com: *Gres esmaltat,* absorció d'aigua baixa o mitjana, premsades en sec, esmaltades. *Gres porcelànic,* molt baixa absorció d'aigua, premsades en sec o extruïdes, generalment no esmaltades. *Rajola catalana,* absorció d'aigua des de mitjana/alta a alta o fins i tot molt alta, extruïdes, generalment no esmaltades. *Gres rústic,* absorció d'aigua baixa o mitjana/baixa, extruïdes, generalment no esmaltades. *Fang cuit,* d'aparença rústica i alta absorció d'aigua. *Rajola de València,* absorció d'aigua alta, premsades en sec, esmaltades.
Peces complementàries i especials. De molt diverses mesures i formes: tires, motllures, sanefes, etc... En qualsevol cas, les peces no estaran trencades, ni tacades i tindran un color i textura uniforme en tota la seva superfície. La grandària de les peces no serà superior a 30 cm, en cas contrari es necessitarien subjeccions addicionals. El dors de les peces tindrà rugositat suficient d'una profunditat superior a 2 mm. Les peces tindran un coeficient de dilatació potencial a la humitat ≤ 0,60 mm/m. Quan es tracti de revestiment exterior haurà de tenir una resistència a la filtració segons l'establert al CTE DB HS1 punt 2.3.2.
Material d'unió. Sistema de col·locació en capa gruixuda, directament sobre el suport amb morter tradicional (MC). Sistema de col·locació en capa fina, sobre una capa prèvia de regularització: *amb adhesius de ciment o hidràulics (morters-cola)* constituïts per un conglomerant hidràulic, generalment ciment Portland, sorra de granulometria compensada i additius polimérics i orgànics. El morter/cola podrà ser convencional (A1), especial guix (A2), d'altes prestacions (C1) i de conglomerant mixts (C2); *amb adhesius de dispersió (pastes adhesives) (D*), constituïts per un conglomerant format per una dispersió polimèrica aquosa, sorra de granulometria compensada i additius orgànics; a*mb adhesius de resines de reacció,* constituïts per una resina de reacció, un enduridor i càrregues minerals (sorra sílice).
Material de rejuntat. Beurada de ciment Portland (JC). Morter de juntes (J1), amb aigua, ciment, sorra de granulometria controlada, resines sintètiques, additius específics i pigments. Morter de juntes amb additiu polimèric o làtex (J2). Morter de resines de reacció (JR), compost de resines sintètiques, un enduridor orgànic i de vegades una càrrega mineral. Es podran omplir parcialment les juntes amb tires un material compressible, (goma, plàstics cel·lulars, làmines de suro o fibres) abans de fer les junta plena.
Material de replè de juntes de dilatació. S'utilitzarà silicona.
Control i acceptació
Es realitzaran les comprovacions corresponents d'identificació i assaig en cada un dels següents capítols: Rajoles, Morters, Ciment, Aigua i Àrids.

Execució
Condicions prèvies
Es netejarà i humitejarà el parament si s'utilitza morter com a material d'unió. Si s'utilitza pasta adhesiva es mantindrà sec el suport. En qualsevol cas s'aconseguirà una superfície rugosa. Es mullaran les rajoles per immersió, perquè no absorbeixin l'aigua del morter. Es col·locarà un regle horitzontal a l'inici de l'enrajolat i es replantejaran les rajoles en el parament. S'enrajolarà abans de pavimentar i a partir del nivell d'aquest. La col·locació ha d'efectuar-se en unes condicions climàtiques normals, 5 ºC a 30 ºC, procurant evitar l'assolellament directe i els corrents d'aire.
Fases d'execució
La posada en obra dels revestiments ceràmics haurà de portar-se amb la supervisió de la D.F. La separació mínima entre rajoles serà de 1,50 mm. Es respectaran les juntes estructurals i es preveuran juntes de dilatació que se segellaran amb silicona, la seva amplària serà entre 1,50 i 3 mm. La distància entre les juntes de dilatació no superarà els 8 m i la seva amplària. No es realitzarà l'enrajolat fins que no s'hagi produït la retracció més important del mur, és a dir entre 45 i 60 dies. Es deixaran juntes de retracció segellades per panys de 20-250 m^2. Neteja final, mai ha d'efectuar-se la neteja àcida sobre revestiments recent col·locats.
Rajoles rebudes amb morter amb adhesiu. Si s'utilitzés adhesiu de resines sintètiques, l'enrajolat podrà fixar-se directament als paraments de morter, sense picar la superfície però netejant prèviament el parament. Per a altre tipus d'adhesiu s'aplicarà segons les instruccions del fabricant. S'aplicarà en superfícies inferiors a 2 m^2. La capa de pasta adhesiva podrà tenir un gruix entre 2 i 3 mm, i s'estendrà sobre el parament amb llana dentada.
Rajoles rebudes amb morter de ciment. Es col·locaran les rajoles esteses sobre el morter de ciment prèviament aplicat sobre el suport, picant-los amb la paleta i col·locant petits tascons de fusta en les juntes. La capa de morter podrà un gruix de 1 a 1,50 cm.
Acabats. Una vegada fraguat el morter o pasta es retiraran els tascons i es netejaran les juntes, rejuntant-se posteriorment amb beurada de ciment blanc o gris (o acolorida), no acceptant-se el rejuntat amb pols de ciment. Es netejarà la superfície amb raspalls de fibra dura, aigua i sabó, eliminant tots les restes de morter amb espàtules de fusta. Se segellaran les trobades amb fusteries i bimbells.
Toleràncies d'execució. Rectitud dels costats : L≤100 mm ±0.4mm, L>100 mm ±0.3% i 1,5mm; Ortogonalitat : L≤100 mm ±0.6mm, L>100 mm ±0.5% i 2.0mm; Planor de superfície: L≤100 mm ±0.6mm, L>100 mm ±0.5% i entre 2.0 i 1,0mm.
Control i acceptació
De la preparació. Morter de ciment: dosificació, consistència i planor final. En cas de capa fina: desviació màxima mesura amb regla de 2 m: 3 mm. En cas d'aplicar emprimació: idoneïtat de la emprimació i manera d'aplicació.
Materials i col·locació de l'enrajolat. Aixecant a l'atzar una rajola, l'inrevés no presenta buits.
Juntes de moviment. Estructurals: no es cobreixen i s'utilitza un sellador adequat. Perimetrals i de partició: disposició, no es cobreixen d'adhesiu i s'utilitza un material adequat per al seu reomplert (ample ≤ 5 mm).
Juntes de col·locació. S'emplenaran a les 24 hores de l'enrajolat. Eliminació i neteja del material sobrant.

Amidament i abonament
m^2 de superfície amidada segons les especificacions de la D. T. Amb deducció de la superfície corresponent a: obertures ≤1,00 m^2, no es dedueixen; obertures >1,00 m^2 i ≤2,00 m^2 , deduibles el 50%; obertures > 2,00 m^2, deduibles el 100%. Als forats que no es dedueixin, o que es dedueixin parcialment, l'amidament inclou la feina de fer els retorns, com brancals, llindes, etc... En cas de deduir-se el 100% del forat cal amidar també aquests paraments.

2 ARREBOSSATS
Revestiment continu per a acabats de paraments interiors o exteriors amb morters de ciment, de calç, millorats amb resines sintètiques, fum de sílice, etc..., fets en obra o no. De gruix variable, duna o varies capes i amb diferents tipus d'acabat. S'han considerat els tipus següents: arrebossat esquerdejat, aplicat directament sobre les superfícies, pot servir de base per un posterior arrebossat o altre tipus d'acabat; arrebossat a bona vista, aplicat sobre esquerdejats o paraments sense revestir; arrebossat reglejat, aplicat sobre esquerdejats o paraments sense revestir, executat amb mestres.
Normes d'aplicació
Instrucción para la recepción de cementos, RC-03. BOE. 16/01/03.
Components
Morters fets a obra, morters preparats, juntes i materials de reforç de l'arrebossat.
Característiques tècniques mínimes
Morter fet en obra. Material aglomerant*: Ciment Portland blanc*, complirà les condicions fixades en la Instrucció per a la Recepció de ciments RC-03 quant a composició, prescripcions mecàniques, físiques, i químiques; *Calç:* aèria, apagada, s'ajustarà al definit en la Instrucció per a la Recepció de Calç RCA-92; *Arena:* procedent de trituracions de roques i vidres, amb gra angulós i superfície rugosa. També podran emprar-se sorres de riu o mina bé rentades. El contingut total de matèries perjudicials no serà superior al 2%. El contingut d'argila no serà superior a un 5%, i si es presenta en forma de grumolls, fins a un 1%. La matèria orgànica s'admetrà fins al 3%; *Aigua:* s'admetran totes les aigües potables i les tradicionalment emprades.
Morters preparats**.** La dosificació es realitzarà en fàbrica, en obra es barrejarà amb la quantitat d'aigua adequada a la consistència precisa. Estarà compost de conglomerants hidràulics, àrids o càrregues minerals silícis i calices de granulometria especialment compensada i additius. També podrà ser de aglomerant de resines sintètiques i sorra.
Juntes. Les juntes de treball o per a especejaments decoratius es realitzaran mitjançant bordons de fusta, plàstic o alumini lacat o anoditzat.
Material de reforç de l'arrebossat. Malla de tela metàl·lica de fibra de vidre, de polièster o metàl·lica, etc...
Control i acceptació
Es realitzaran les comprovacions corresponents d'identificació i assaig en cada cas dels següents capítols: Mortes, Ciment, Aigua, Calç i Àrids.
Els materials i equips d'origen industrial, haurien de complir les condicions funcionals i de qualitat que es fixen en les corresponents normes i disposicions vigents relatives a fabricació i control industrial. Quan el material o equip arribi a obra amb certificat d'origen industrial que acrediti el

compliment d'aquestes condicions, normes o disposicions, la seva recepció es realitzarà comprovant, únicament, les seves característiques aparents.
Execució
Condicions prèvies
Se suspendrà l'execució quan la temperatura ambient sigui inferior a 0 ºC o superior a 30 ºC a l'ombra, o en temps plujós quan el parament no estigui protegit. S'evitaran cops o vibracions que puguin afectar al morter durant l'enduriment. Per a iniciar-ne l'execució en els paraments interiors cal que la coberta s'hagi acabat, per als paraments situats a l'exterior cal, a més, que funcioni l'evacuació d'aigües. S'hauran col·locat els bastiments de portes i finestres, baixants, canalitzacions i altres elements fixats als paraments.
En cap cas es permetran els assecats artificials. Es respectarà la dosificació i els temps d'enduriment de la capa base per a evitar eflorescències.
Fases d'execució
Arrebossat esquerdejat: Neteja i preparació de la superfície de suport. Aplicació del revestiment, s'ha d'aplicar llançant amb força el morter contra els paraments. Gruix de la capa: <= 1,8 cm. Cura del morter i repassos i neteja final.
Arrebossat a bona vista o arrebossat reglejat. Neteja i preparació de la superfície de suport. Execució de les mestres amb el mateix morter a les cantonades i als racons per l'arrebossat a bona vista, i mestres també amb el mateix morter als paraments, voltants obertures i arestes per l'arrebossat reglejat (Mestres ben aplomades, distància ≤ 150 cm). Aplicació del revestiment. Gruix de la capa ≤ 1,1 cm. Després de prendre's el morter, repàs i neteja final.
En funció dels components dels morters utilitzats i les capes executades, es tindran en compte les següents especificacions: *Arrebossat a l'estesa amb morter de ciment.* El gruix total del arrebossat no serà inferior a 8 mm. Dosificació (Ciment - sorra): 1:1.
Arrebossats amb morter de ciment: Dosificació (Ciment - sorra): 1:1 en cas de morter estès o 1:2 en cas de morter projectat. Es podrà afegir un 10% de calç. La preparació del morter podrà realitzar-se a mà o mecànicament.
Arrebossat projectat amb morter de ciment. Una vegada aplicada una primera capa de morter amb el remolinador de gruix no inferior a 3 mm, es projectaran manualment amb escombreta o mecànicament dues capes més fins a aconseguir un gruix total no inferior a 7 mm, continuant amb successives capes fins a aconseguir la rugositat desitjada. Dosificació (Ciment - sorra): 1:2**.**
Arrebossat lliscat amb morter de calç o estuc. S'aplicarà amb remolinador una primera capa de morter de calç de dosificació 1:4 amb gra gruixut, havent-se de començar per la part superior del parament. Una vegada endurida, s'aplicarà amb el remolinador altra capa de morter de calç de dosificació 1:4 amb el tipus de gra especificat. El gruix total del arrebossat no serà inferior a 10 mm. *Arrebossat lliscat amb morter preparat de resines sintètiques.* S'iniciarà l'estesa per la part superior del parament. El morter s'aplicarà amb plana i la superfície a revestir es dividirà en draps no superiors a 10 m² . El gruix del arrebossat no serà inferior a 1 mm. *Arrebossat projectat amb morter preparat de resines sintètiques.* S'aplicarà el morter manual o mecànicament en successives capes evitant les acumulacions. La superfície a revestir es dividirà en panys no superiors a 10 m². El gruix total del arrebossat no serà inferior a 3 mm. Admet els acabats petri, raspat o picat amb corró d'esponja.
Arrebossat amb morter preparat monocapa. Els morters monocapes són productes industrials dosificats a fàbrica, que s'utilitzen per a revestir paraments. Es comercialitzen en sacs, als quals només cal afegir aigua, quantitats segons fabricant. Es poden classificar segons el nombre de capes del revestiment. En teoria aquests morters s'apliquen en una sola capa, com el seu nom ens indica, però en la pràctica, per aconseguir un acabat correcte, és necessari executar una primera capa de preparació. Els morters monocapes estan formats per un conglomerant hidràulic(26%), calç o ciment; àrids o càrregues minerals silicis i calisses (70%) i additius (4%). Cal seguir les especificacions tècniques del fabricant. La D.F., aprovarà, prèvia presentació de mostres, la textura, color i acabat, del monocapa a executar. Les característiques i condicions de posada a l'obra són les esmentades pels arrebossats. Quan s'hagi aplicat una capa regularitzadora per a millorar la planor del suport, s'haurà d'esperar almenys 7 dies per al seu enduriment; aquesta capa es realitzarà com a mínim amb un morter M-80 . En cas de col·locar reforços de malla de fibra de vidre, de polièster o metàl·lica, aquesta haurà de situar-se en el centre de el gruix del arrebossat d'uns 10 a 15 mm; si el gruix és major de 15 mm s'aplicarà el producte en dues capes, deixant la primera amb acabat rugós. La totalitat del material s'aplicarà en les mateixes condicions climàtiques. En superfícies horitzontals de cornises i rematades no s'ha d'aplicar directament el arrebossat sobre la làmina impermeabilitzant sense una malla metàl·lica o ancoratge al forjat que eviti despreniments. Admet acabat tipus buixardat mitjançant raspat amb plana dentada.
Toleràncies d'execució. Planor: Acabat esquerdejat: ± 10 mm, Acabat a bona vista: ± 5 mm, Acabat reglejat: ± 3 mm; Aplomat (parament vertical): Acabat a bona vista: ± 10 mm/planta, Acabat reglejat: ± 5 mm/planta; Nivell (parament horitzontal): Acabat a bona vista: ± 10 mm/planta, Acabat reglejat: ± 5 mm/planta
Control i acceptació
Comprovació exterior, una cada 300 m². Compreocació interior, una cada 4 habitatges o equivalent. Dosificació del morter.
Quan l'acabat és deixat de regle, esquitxat o remolinat sense lliscar, a l'arrebossat acabat no hi ha d'haver esquerdes i ha de tenir una textura uniforme. Quan l'acabat és remolinat i lliscat, a l'arrebossat acabat no hi ha d'haver pols, ni fissures, forats o d'altres defectes.
Amidament i abonament
m² d'arrebossat, amb morter, amb deducció de la superfície corresponent a obertures: Obertures en paraments verticals: ≤ 2,00, no es dedueixen; Entre > 2,00 m² i ≤ 4,00 m², es dedueix el 50%; > 4,00 m², es dedueix el 100%. Obertures en paraments horitzontals: ≤ 1,00 m², no es dedueixen; Obertures > 1,00 m², es dedueix el 100%. Als forats que no es dedueixin, o que es dedueixin parcialment, l'amidament inclou la feina de fer els retorns, com ara brancals, llindes, etc... En cas de deduir-se el 100% del forat cal amidar també aquests paraments.

3 ENGUIXATS
Revestiment continu de paraments interiors; amb un enguixat de 1 a 2 cm de gruix realitzat amb pasta de guix gruixut (YG), damunt del qual es pot fer una capa d'acabat de 2 a 3 mm de gruix realitzat amb guix fi (YF). S'han considerat els tipus següents: enguixat a bona vista, acabat lliscat o no; enguixat reglejat, acabat lliscat o no.

Normes d'aplicació
Pliego General de condiciones para la recepción de yesos y escayolas en las obras de construcción, RY-85. BOE. 10/06/1985.

Components
Guix gruixut, guix fi, additius, aigua i cantoneres.
Característiques tècniques mínimes
Guix gruixut (YG). S'ajustarà a les especificacions relatives a la seva composició química, finor de mòlt, resistència mecànica a flexotracció i treballabilitat.
Guix fi (Yf). S'ajustarà a les especificacions relatives a la seva composició química, finor de mòlt, resistència mecànica a flexotracció i treballabilitat
Additius. Plastificants, retardadors de l'enduriment, etc...
Aigua.
Cantoneres. Podran ser de xapa d'acer galvanitzada, etc...
Control i acceptació
Es realitzaran les comprovacions corresoponents d'identificació i assaig en cada un dels següents capítols: Guix i Aigua.
Els materials i equips d'origen industrial, haurien de complir les condicions funcionals i de qualitat que es fixen en les corresponents normes i disposicions vigents relatives a fabricació i control industrial. Quan el material o equip arribi a obra amb certificat d'origen industrial que acrediti el compliment d'aquestes condicions, normes o disposicions, la seva recepció es realitzarà comprovant, únicament, les seves característiques aparents.

Execució
Condicions prèvies
En les arestes es col·locaran cantoneres, aplomant-les amb pasta de guix. Una vegada col·locades es realitzarà una mestra a cadascun dels seus costats. En l'enguixat reglejat, s'executaran mestres de guix en bandes d'almenys 12 mm de gruix, en racons, cantoneres i enguixats de buits de parets, en tot el perímetre del sostre i en un mateix pany cada 3m mínim. Prèviament, s'hauran col.locat els marcs de portes i finestres i repassat les parets. Els murs exteriors hauran d'estar acabats, així com la coberta de l'edifici o tenir almenys tres forjats sobre la planta a enguixar. Abans d'iniciar els treballs es netejarà i humitejarà la superfície. S'hauran d'aturar els treballs quan la temperatura sobrepassi els límits de 5°C i 35°C.
Fases d'execució
La pasta de guix s'utilitzarà immediatament després del seu pastat, sense addició posterior d'aigua. S'aplicarà la pasta entre mestres, estrenyent-la contra la superfície, fins a enrasar amb elles. El gruix de l'enguixat serà de 12 mm mínim i es faran talls a les juntes estructurals de l'edifici. S'evitaran els cops i vibracions que puguin afectar a la pasta durant el seu enduriment.
Acabats lliscat. En l'enguixat a bona vista, a la formació d'aresta o de racó, la pasta de guix s'ha d'aplicar en dues operacions: una d'estesa i la segona de lliscat. En l'enguixat reglejat o en la formació de reglada de sòcol, la pasta de guix s'ha d'aplicar en dues operacions: una d'estesa entre les mestres, passant el regle i la segona de lliscat. El lliscat s'ha de fer amb guixos fins de primera qualitat, després de la capa d'estesa amb guix gruixut, i aplicat amb llana.
Control i acceptació
Comprovació exterior, dues cada 200 m² . Comprovació interior, dues cada 4 habitatges o equivalent. Es comprovarà que el suport estigui llis (rugós, ratllat, picat, esquitxat de morter), que no hagi elements metàl·lics en contacte i que estigui humit en cas d'enguixar. Es comprovarà que no s'afegeix aigua després del pastat. Es verificarà gruix segons projecte. Comprovar planor amb regla de 1m. Assaig de duresa superficial de l'enguixat de guix segons les normes UNE 7064 i UNE 7065; el valor mig resultant haurà de ser major que 45 i els valors locals majors que 40.

Amidament i abonament
m² d'enguixat, realitzat amb pasta de guix, sobre paraments verticals o horitzontals, acabat manuals amb llana, fins i tot neteja i humitejat del suport, deduint els buits i desenvolupant els matxonets. Amb deducció de la superfície corresponent a obertures: Obertures ≤ 4,00 m², no es dedueixen;, > 4,00 m², es dedueix el 100%. Aquests criteris inclouen la superfície dels paraments laterals de l'obertura en una fondària de 30 cm, com a màxim, excepte en el cas d'obertures de més de 4,00 m² en que aquesta superfície s'ha d'amidar expressament.

4 APLACATS
Revestiment per a acabats de paraments verticals exteriors o interiors, amb plaques de pedra natural o artificial rebudes al suport mitjançant ancoratges vists o ocults, o bé fixades a un sistema de perfils ancorats al seu torn al suport, amb extradós replè amb morter o no.

Components
Plaques de pedra natural o artificial, sistema de fixació, separador de plaques i material de segellat de juntes.
Característiques tècniques mínimes
Plaques de pedra natural o artificial. Podran tenir un gruix mínim de 30 mm en cas de pissarres, granits, calcàries i marbres, o de 40 mm en cas de pedres de marès, duent els trepants necessaris per a l'allotjament dels ancoratges. El granit no estarà meteoritzat, ni presentarà fissures. La pedra calcària serà compacta i homogènia de fractura. El marbre serà homogeni i no presentarà masses terrosas.
Sistema de fixació. Ancoratges: Sistema de subjecció de l'ancoratge al suport, amb trauejats al suport ataconats amb morter, cartutxos de resina epoxi, fixació mecànica (tacs d'expansió), fixació a un sistema de perfils subjectes mecànicament al suport regulables en tres dimensions, etc... En qualsevol cas no seran acceptables ancoratges d'altres materials amb menor resistència i comportament a l'agressivitat ambiental que els d'acer inoxidable.
Sistema de fixació de l'aplacat als ancoratges. *Vists*, podran ser perfils longitudinals i continus en forma de T, abraçant el cantell de les peces preferentment en horitzontal, d'acer inoxidable o d'alumini lacat o anoditzat. *Oculs*, subjectaran la peça pel cantell, mitjançant un pivot o platina, pivots de diàmetre mínim de 5 mm i una longitud de 30 mm, i platines de gruix mínim de 3 mm, ample de 30 mm i profunditat de 25 mm. Passadors d'ancoratge fixats mecànicament al suport amb perforació de la placa.
Plaques rebudes amb morter. Aquest sistema no serà recomanable en exteriors.
Separador de plaques. Podrà ser de clorur de polivinil de gruix mínim 1,50 mm.
Material de segellat de juntes. Podrà ser beurada de ciment, etc...
Control i acceptació
Es realitzaran les comprovacions corresponents d'identificació i assaig en cada un dels següents capítols: Plaques de pedra, Pel·lícula anòdica sobre alumini destinat a l'arquitectura, Acer i Morters.
Els materials i equips d'origen industrial, haurien de complir les condicions funcionals i de qualitat que es fixen en les corresponents normes i disposicions vigents relatives a fabricació i control industrial. Quan el material o equip arribi a obra amb certificat d'origen industrial que acrediti el compliment d'aquestes condicions, normes o disposicions, la seva recepció es realitzarà comprovant, únicament, les seves característiques aparents.

Execució
Condicions prèvies
Es verificarà abans de l'execució que el suport està llis. Replanteig dels paraments segons D.T. A cada placa se li hauran practicat les ranures i orificis necessaris per al seu ancoratge al parament de suport. Es realitzarà la subjecció prèvia dels ancoratges al suport per a assegurar la seva resistència. Aquesta subjecció pot ser: amb morter hidràulic (sistema tradicional), cal esperar que el morter prengui i s'endureixi suficientment. No s'usarà escaiola ni guix en cap cas. Es poden emprar acceleradors d'enduriment, amb resines d'ús ràpid. Amb tac d'expansió d'ús immediat.
Fases d'execució
Les plaques es col·locaran sustentat-les exclusivament dels ganxos o dispositius preparats per a la seva elevació. La subjecció es confiarà exclusivament als dispositius d'ancoratge previstos i provats abans del subministrament de les plaques. Si es reben els ancoratges amb trauejats de morter, es farà humitejant prèviament la superfície del forat. Els ancoratges es rebran en els orificis practicats en els cantells de les plaques, i en els trauejats oberts en el parament base. En cas de façanes ventiladas, els orificis que han de practicar-se en l'aïllament per al muntatge dels ancoratges puntuals s'emplenaran posteriorment amb projectors portàtils del mateix aïllament o retallades del mateix adherits amb coles compatibles. En cas de risc elevat d'incendi de l'aïllament de la cambra per l'acció d'espurnes bufadors de soldadura, etc., es construiran tallafocs en la cambra amb xapes metàl·liques. Les fusteries, baranes i tot element de subjecció aniran fixats sobre la fàbrica, i mai sobre l'aplacat. Les juntes de dilatació de l'edifici es mantindran a l'aplacat. Es realitzarà un extradosat amb morter de ciment en els sòcols i en les peces de major secció.
Acabats. En cas d'aplacats ventilats, es realitzarà un rejuntat amb beurada de ciment. En aplacats amb extradossats de morter no es disposaran les juntes plenes, aquestes es segellaran amb morter plàstic i elàstic de gruix mínim 6 mm.
Control i acceptació
Comprovació exterior,dues cada 200 m². Comprovació interior, 2 cada 4 habitatges o equivalent. Es comprovarà que el suport estigui llis. Es comprovaran les característiques dels ancoratges (d'acer galvanitzat o inoxidable), el gruix i la distància entre els mateixos. Comprovació de l'aplomat amb regla de 2m i rejuntat, si s'escau.

Amidament i abonament
m² de superfície amidada segons les especificacions de la DT. Amb deducció de la superfície corresponent a obertures: Obertures ≤ 1,00 m², no es dedueixen; Obertures > 1,00 m² i ≤ 2,00 m², deducció del 50%; Obertures > 2,00 m², deducció 100%. Als forats que no es dedueixin, o que es dedueixin parcialment, l'amidament inclou la feina de fer els retorns, com brancals, llindes, etc... En cas de deduir-se el 100% del forat cal amidar també aquests paraments.

5 PINTATS
Revestiment continu amb pintures i vernissos de paraments i elements d'estructura, fusteria, serralleria i instal·lacions, amb preparació prèvia de la superfície, situats tant a l'interior com a l'exterior, que serveixen com element decoratiu o protector.
Normes d'aplicació
Codi Tècnic de l'Edificació. CTE-DB SE-A, Documents Bàsics Seguretat Estructural, Acer, Pintat estructures d'acer.

Components
Emprimació, pintures, vernissos i additius en obra.
Característiques tècniques mínimes
Emprimació. Preparació de la superfície a pintar, podrà ser: emprimació anticorrosiva, emprimació per a galvanitzacions i metalls no ferris, emprimació per a fusta o tapaporus, emprimació segelladora per a guix i ciment, etc...
Pintures i vernissos. Constituiran mà de fons o d'acabat de la superfície a revestir. Mitjà de dissolució, aigua (és el cas de la pintura al tremp, pintura a la calç, pintura al silicat, pintura al ciment, pintura plàstica, etc...); mitjà de dissolució, dissolvent orgànic (és el cas de la pintura a l'oli, pintura a l'esmalt, pintura martelè, laca nitrocel·lulòsica, pintura de vernís per a interiors, pintura de resina vinílica, vernissos, pintures bituminosses, intumescents i ignífugues, etc...). Aglutinants com cues cel·lulòsiques, calç apagada, silicat de sosa, ciment blanc, resines sintètiques, etc...).
Additius: Acceleradors d'assecat, matissadors de lluentor, dissolvents, colorants, tints, pigments, etc...
Control i acceptació
Es realitzaran les comprovacions corresponents d'identificació i assaig del següent capítol: Pintura.
Els materials i equips d'origen industrial, hauran de complir les condicions funcionals i de qualitat que es fixen en les corresponents normes i disposicions vigents relatives a fabricació i control industrial. Quan el material o equip arribi a obra amb certificat d'origen industrial que acrediti el compliment d'aquestes condicions, normes o disposicions, la seva recepció es realitzarà comprovant, únicament, les seves característiques aparents.
Execució
Condicions prèvies
L'aplicació es realitzarà segons les indicacions del fabricant i l'acabat requerit. La superfície d'aplicació estarà anivellada i uniforme. La temperatura ambienti no serà major de 28 ºC a l'ombra ni menor de 12 ºC durant l'aplicació del revestiment. L'assolellament no incidirà directament sobre el pla d'aplicació. En temps plujós se suspendrà l'aplicació en paraments no protegits. Temps d'assecat especificats pel fabricant. S'evitaran, en les zones pròximes als paraments en període d'assecat, la manipulació i treball amb elements que desprenguin pols o deixin partícules en suspensió.
Estaran col.locats els marcs de portes i finestres, canalitzacions, instal·lacions, baixants, etc... I es protegiran abans d'iniciar el pintat.
Superfícies de guix, ciment, ram de paleta i derivats. S'eliminaran les eflorescències salines i l'alcalinitat amb tractament químic; s'eliminaran les taques superficials produïdes per floridura i es desinfectarà amb fungicides. Les taques d'humitats internes que duguin dissoltes sals de ferro, s'aïllaran amb productes adequats. En cas de pintura ciment, s'humitejarà totalment el suport.
Superfícies de fusta. En cas d'estar afectada de fongs o insectes es tractarà amb productes fungicides, es substituiran els nusos mal adherits. Es realitzarà una neteja general de la superfície i es comprovarà el contingut d'humitat. Se segellaran els nusos mitjançant goma laca, assegurant-se que hagi penetrat en els buits dels mateixos i s'escataran les superfícies.
Superfícies metàl·liques. Es realitzarà una neteja general de la superfície. Si es tracta de ferro es realitzarà un rascat d'òxids mitjançant raspall metàl·lic, seguit d'una neteja manual acurada de la superfície. S'aplicarà un producte que desgreixi a fons de la superfície.
Fases d'execució
Pintura al tremp. S'aplicarà una mà de fons amb tremp diluït, fins a la impregnació dels porus del maó, guix o ciment i una mà d'acabat. *Pintura a la calç.* S'aplicarà una mà de fons amb pintura a la calç diluïda, fins a la impregnació dels porus del maó o ciment i dues mans d'acabat.
Pintura al silicat. S'aplicarà una mà de fons i altra d'acabat.
Pintura al ciment. Dues capes espaiades en mes de 24 hores.
Pintura plàstica, acrílica, vinílica. Si és sobre maó, guix o ciment, s'aplicarà una mà d'emprimació selladora i dues mans d'acabat; si és sobre fusta, s'aplicarà una mà d'emprimació tapaporus, posterior escatat i dues mans d'acabat.
Pintura a l'oli. S'aplicarà una mà d'emprimació amb brotxa i altra d'acabat, espaiant-les un temps entre 24 i 48 hores.
Pintura a l'esmalt. Prèvia emprimació del suport s'aplicarà una mà de fons amb la mateixa pintura diluïda en cas que el suport sigui guix, ciment o fusta, o dues mans d'acabat en cas de superfícies metàl·liques.
Pintura martelè. S'aplicarà una mà d'emprimació anticorrosiva i una mà d'acabat a pistola.
Laca nitrocel·lulòsica. En cas que el suport sigui fusta, s'aplicarà una mà d'emprimació no grassa i en cas de superfícies metàl·liques, una mà d'emprimació antioxidant; a continuació, s'aplicaran dues mans d'acabat a pistola.
Vernís hidròfug de silicona. Una vegada net el suport, s'aplicarà el nombre de mans.
Vernís gras o sintètic. Es donarà una mà de fons amb vernís diluït i després d'un escatat fi del suport, s'aplicaran dues mans d'acabat.
Control i acceptació
Comprovació exterior, una cada 300 m². Comprovació interior, una cada 4 habitatges o equivalent. *Fusta*: humitat, segons exposició (exterior o interior) i nusos. *Maó, guix o ciment:* humitat inferior al 7 % i absència de pols, taques o eflorescències. *Ferro i acer:* neteja de brutícia i òxid. *Galvanització i materials no ferris:* neteja de brutícia i desgreixat de la superfície. *Preparació del suport:* emprimació selladora, anticorrosiva, etc... *Pintat*: nombre de mans. Aspecte i color, escrostonament, falta d'uniformitat, etc...
Amidament i abonament
m² de superfície de revestiment continu amb pintura o vernís, fins i tot preparació del suport i de la pintura, mà de fons i mà/s d'acabat totalment acabat, i neteja final.

SISTEMA CONDICIONAMENT AMBIENTAL I INSTAL·LACIONS
SUBSISTEMA CONTROL AMBIENTAL

1 IL·LUMINACIÓ

Normes d'aplicació
Codi Tècnic de l'Edificació. RD 314/2006. DB HE-3, Eficiència energètica de les instal·lacions. DB SU-4, Seguretat enfront al risc causat per il·luminació inadequada. DB-HR, Protecció enfront del soroll.
Procediment bàsic per la certificació d'eficiència energètica d'edificis. RD 47/2007 (BOE 31.01.2007).
Correcció d'Errades del Reial Decret 47/2007, de 19 de gener, pel qual s'aprova el Procediment bàsic pel Procediment bàsic per la certificació d'eficiència d'edificis de nova construcció.
Reglamento electrotécnico para baja tensión, REBT 2002. RD 842/2002. Instrucciones Técnicas Complementarias. Instrucción 9/2004.
Certificat sobre compliment de les distàncies reglamentàries d'obres i construccions a línies elèctriques. Resolució 4/11/1988.
Procediment administratiu per a l'aplicació del Reglament electrotècnic de baixa tensió. D 363/2004.
Guia Técnica de aplicación al Reglamento Electrotécnico de Baja Tensión. Procediment administratiu per a l'aplicació del REBT. Instrucció 7/2003.
Condicions de seguretat en els les instal·lacions elèctriques de baixa tensió d'habitatges. Instrucció 9/2004.
Les llumeneres que s'utilitzin en enllumenat exterior seran conformes a la norma UNE-EN 60598 i la UNE-EN 60598-2-5 en el cas de projectors d'exterior.
UNE
UNE-EN ISO 140-4: Medición in situ del aislamiento acústico al ruido aéreo entre locales.
UNE-EN ISO 140-5: Medición in situ del aislamiento acústico al ruido aéreo de elementos de fachadas y de fachadas.
UNE-EN ISO 140-7: Medición del aislamiento acústico en los edificios y de los elementos de construcción. Parte 7: Medición in situ del aislamiento acústico de suelos al ruido de impactos
UNE-EN ISO 717: Evaluación del aislamiento acústico en los edificios y los elementos de construcción
UNE-EN ISO 717-1: Aislamiento a ruido aéreo. Para el cálculo del valor global de aislamiento y los términos de adaptación al espectro.
UNE-EN ISO 717-2: Aislamiento al ruido de impactos. Para el cálculo del valor global de aislamiento y los términos de adaptación al espectro.

1.1 Interior
És la que fa referència als espais amb fonts lluminoses artificials, amb aparells d'enllumenat que reparteixen, filtren o transformen la llum emesa per una o més làmpades (d'incandescència o descàrrega) i que inclou tots els dispositius necessaris pel suport, fixació i protecció de les llumeneres.

Components
Llumeneres: Poden ser per làmpades d'incandescència o de fluorescència i altres equips de descàrrega i inducció. Les llumeneres podran ser: empotrades, adosables, suspeses, amb gelosia, amb difusor continu, estanques, antideflagrants...
Accessoris per fluorescència: reactància, condensador i cebadors.
Làmpades: s'haurà d'indicar la marca d'origen, la potència en watts (làmpada més equip auxiliar), la tensió en volts i el flux nominal en lúmens i l'índex de rendiment de color.
Característiques tècniques mínimes.
Les necessàries per al correcte funcionament dels components de la instal·lació.
Control i acceptació.
Connexions entre elements, distàncies entre suports, toleràncies i aplomat de la col·locació. Distància mín. encreuaments amb altres instal·lacions. Traçat i muntatge de línies repartidores: secció del cable i muntatge de safates i suports. Situació de punts i mecanismes. Característiques i situació d'equips d'enllumenat (marca, model i potència). Proves de funcionament: Encesa de l'enllumenat.

Execució
Es farà un replanteig previ de totes les llumeneres que haurà d'estar aprovada per la D.F. abans de la seva col·locació.
La fixació de les llumeneres es realitzarà amb el parament suport completament acabat. Un cop replantejada la situació de la llumenera i la fixació al suport es connectaran, tant la llumenera com els accessoris, al circuit corresponent, amb regletes. Cada zona disposarà com a mínim d'un sistema d'encesa i apagat manual. No s'acceptaran els sistemes de control únics en quadres elèctrics. Les zones on el seu ús sigui temporal es col·locaran detectors de presència o temporitzadors. Es col·locaran sistemes d'aprofitament de la llum natural segons les especificacions del CTE.

Verificacions
La prova de servei per a comprovar el funcionament de l'enllumenat consistirà en l'accionament dels interruptors d'encesa de l'enllumenat amb totes les llumeneres equipades amb les làmpades corresponents.

Amidament i abonament
ut d'equip de llumenera, inclòs l'equip d'encesa, fixacions, fixació amb regletes i petit material. Es pot incloure la part proporcional de difusors, gelosies o reixes.

1.2 Emergència
És la que en cas de fallida de l'enllumenat normal, subministra la il·luminació necessària per facilitar la visibilitat als usuaris de manera que puguin abandonar l'edifici, evitar situacions de pànic i permetre la visió de les senyals indicatives de les sortides i la situació dels equips i mitjans de protecció existents.

Components
Llumeneres: Poden ser per làmpades d'incandescència o de fluorescència.
Làmpades: Poden ser d'incandescència o fluorescència han d'assegurar l'enllumenat d'un local. En cada aparell d'incandescència existiran dues làmpades com a mínim. En el cas de fluorescència el mínim serà una làmpada.
Bateria: La bateria d'acumuladors elèctrics o la font central ha d'alimentar les làmpades.
Equips de control i unitats de comandament: Són els dispositius de posta en servei, recàrrega i posta en estat de repòs.
El dispositiu de posta en estat de repòs pot estar incorporat a l'aparell o situat a distància. En els dos casos, el restabliment de la tensió d'alimentació normal ha de provocar automàticament la posta en alerta o bé posar en funcionament una alarma sonora.
Característiques tècniques mínimes.
Les necessàries pel correcte funcionament dels components de la instal·lació.
Control i acceptació.
Connexions entre elements, distàncies entre suports, toleràncies i aplomat de la col·locació. Distància mín. encreuament amb altres instal·lacions. Traçat i muntatge de línies repartidores: secció del cable i muntatge de safates i suports. Situació de punts. Característiques i situació d'equips d'enllumenat. (marca, model i potència). Proves de funcionament: Encesa de l'enllumenat.

Execució
Es farà un replanteig previ de totes les llumeneres que haurà d'estar aprovada per la D.F. abans de la seva col·locació.
La fixació de les llumeneres es realitzarà amb el parament suport completament acabat. Un cop replantejada la situació de la llumenera i la fixació al suport es connectaran, tant la llumenera com els accessoris, al circuit corresponent, amb regletes. Cada zona disposarà com a mínim d'un sistema d'encesa i apagat manual. No s'acceptaran els sistemes de control únics en quadres elèctrics.

Verificacions
Les llumeneres és situaran 2m per sobre del nivell de terra; com a mínim es disposaran en els següents punts: portes en recorreguts d'evacuació, escales, en qualsevol canvi de nivell, en canvis de direcció i trobades amb passadissos, sobre les senyals de seguretat, als locals que alberguin equips generals de les instal·lacions de protecció contra incendis.
La instal·lació serà fixa, amb font pròpia d'energia i entrarà automàticament en funcionament al produir-se una fallida d'alimentació. Es considera fallida el descens de la tensió d'alimentació per sota del 70% del seu valor nominal.

Amidament i abonament
ut d'equip d'enllumenat d'emergència, inclòs les llumeneres, làmpades, equips de control i unitats de comandament, la bateria d'acumuladors elèctrics o la font central d'alimentació, fixacions, connexió amb els aïllaments necessaris i petit material.

SUBSISTEMA SUBMINISTRES

1 AIGUA

Normes d'aplicació
Criterios sanitarios del agua de consumo humano. RD 140/2003.
Condicions higienicosanitàries per a la prevenció i el control de la legionel·losi. D 352/2004.
Criterios higiénico-sanitarios para la prevención y control de la legionelosis. RD 865/2003.
Mesures de foment per a l'estalvi d'aigua en determinats edificis i habitatges (d'aplicació obligatòria als edificis destinats a serveis públics de la Generalitat de Catalunya, així com en els habitatges finançats amb ajuts atorgats o gestionats per la Generalitat de Catalunya). D 202/98.
Regulación de los contadores de agua fría. O 28/12/88.
Regulación de los contadores de agua caliente. O 30/12/88.
Codi Tècnic de l'Edificació. RD 314/2006. DB HS 3, Qualitat de l'aire interior. DB HS 4, Subministrament d'aigua. DB HE 2, Reglament d'instal·lacions tèrmiques en els edificis. DB HE 4, Contribució solar mínima d'aigua calenta sanitària. DB-HR, Protecció enfront del soroll.
Procediment bàsic per la certificació d'eficiència energètica d'edificis. RD 47/2007 (BOE 31.01.2007).

Correcció d'Errades del Reial Decret 47/2007, de 19 de gener, pel qual s'aprova el Procediment bàsic pel Procediment bàsic per la certificació d'eficiència d'edificis de nova construcció.
Criteris ambientals i d'ecoeficiència en els edificis. D 21/2006.
UNE, corresponents a les condicions particulars dels tubs segons material emprat. UNE 19 047:1996, UNE EN 1 057:1996, UNE 19 049-1:1997, UNE EN 545:1995, UNE EN 1452:2000, UNE EN ISO 15877:2004, UNE EN 12201:2003, UNE EN ISO 15875:2004, UNE EN ISO 15876:2004, UNE EN ISO 15874:2004, UNE 53 960 EX:2002, UNE 53 961 EX:2002.
Reglamento Electrotécnico de Baja Tensión, REBT 2002. RD 842/2002.
R I T E. Reglamento de Instalaciones Térmicas en los edificios. RD 1027/2007 (BOE 29.08.2007).
Reglamento de Aparatos a Presión. RD 769/1979, 97/23/CE.
UNE. UNE 100030:2001 IN Guia para la prevención y control de la proliferación y diseminación de legionela en instalaciones.
Reglamento de Instalaciones Térmicas en los Edificios, RITE. RD 1751/1998.
Procediment d'actuació de les empreses instal·ladores-mantenidores de les entitats d'inspecció i control i dels titulars en les instal·lacions regulades pel reglament d'instal·lacions tèrmiques en els edificis (RITE) i les seves instruccions tècniques complementaries. O 3.06.99.
Espesores mínimos de aislamiento térmico. RITE ITE-03.1.
Eficiencia Energética de los edificios. Directiva 2002/91/CE
Requisitos mínimos de rendimiento de las calderas. RD 275/1995.
Reglamento de Aparatos que Utilizan Combustibles Gaseosos. D 1651/1974.
Reglamento técnico de distribución y utilización de combustibles gaseosos y sus instrucciones tècnicas complementarias. RD 919/2006.

UNE
UNE-EN ISO 140-4: Medición in situ del aislamiento acústico al ruido aéreo entre locales.
UNE-EN ISO 140-5: Medición in situ del aislamiento acústico al ruido aéreo de elementos de fachadas y de fachadas.
UNE-EN ISO 140-7: Medición del aislamiento acústico en los edificios y de los elementos de construcción. Parte 7: Medición in situ del aislamiento acústico de suelos al ruido de impactos
UNE-EN ISO 717: Evaluación del aislamiento acústico en los edificios y los elementos de construcción
UNE-EN ISO 717-1: Aislamiento a ruido aéreo. Para el cálculo del valor global de aislamiento y los términos de adaptación al espectro.
UNE-EN ISO 717-2: Aislamiento al ruido de impactos. Para el cálculo del valor global de aislamiento y los términos de adaptación al espectro.

1.1 Instal·lació interior
Conjunt d'elements que composen la instal·lació a partir de la clau de pas general fins a l'aixeta. La seva funció és la de distribuir l'aigua dins l'edifici fins al punt de consum.
Els materials que es facin servir a la instal·lació en relació amb la seva afectació a l'aigua que distribueix, s'hauran d'ajustar als requisits exigits en el DB-HS4, punt 2.1.1 que fa referència a la qualitat de l'aigua.

Components
Per a la instal·lació de l'aigua freda : *Clau de tall general, filtre, comptador, clau de prova, vàlvula anti-retorn, clau de sortida.*
En el recinte de comptadors : *desguàs, claus de pas, comptador, clau de prova, purgador.*
En cas que fos necessari hi trobarem: *grup de pressió, vàlvula reductora o un sistema de tractament d'aigua.*
Tubs de metalls com: coure, acer inoxidable, acer galvanitzat i fosa dúctil.
Tubs de plàstic com: Polietilè d'alta o baixa densitat, Polietilè reticulat (PE-X), Polipropilè (PP), Polibutilè (PB), Multicapa o PVC no plastificat.
Aïllaments de tubs per evitar condensacions.
Dipòsits acumuladors. Clau d'aparell i aixetes
Per a la instal·lació de l'aigua calenta sanitària (ACS): En el cas que la producció sigui general en l'edifici hi pot haver comptador d'ACS per a cada abonat.
Tubs de metall : coure, acer inoxidable. Està prohibit l'alumini o canonades amb contingut de plom.
Tubs de plàstic : Polietilè reticulat (PE-X), Polipropilè (PP), Polibutilè (PB), Multicapa o PVC no plastificat.
Aïllaments tèrmics: dels tubs per evitar pèrdues tèrmiques.
Escalfador instantani d'ACS a gas:
Caldera per ACS: Pot tenir una carcassa per a integrar-se com un aparell més a la cuina. Poden ser estanques o atmosfèriques.
Dipòsits acumuladors d'ACS.
Termo elèctric: Te una resistència elèctrica en el seu interior que escalfa l'aigua per efecte Joule.
Característiques tècniques mínimes.
Els materials que s'utilitzin a la instal·lació, en relació amb la seva afectació a l'aigua que subministren, s'hauran d'ajustar als requisits de la normativa legal vigent.
Es disposaran de vàlvules anti-retorn combinades amb claus de buidat per evitar la inversió del sentit del flux, en els següents llocs:
Després de comptadors, en la base dels tubs ascendents, abans de l'equip de tractament d'aigua, en els tubs no destinats a ús domèstic i abans dels aparells de refrigeració o climatització si n'hi hagués.
Les condicions mínimes de subministrament als aparells i equips higiènics seran les que marqui la normativa legal vigent, tant pel que fa a cabal instantani mínim d'aigua freda, aigua calenta sanitària i pressió mínima en els punts de consum.
En les xarxes d'ACS cal disposar d'un tram de retorn per a punts de consum més allunyats de 15m.
Control i acceptació
Comptadors: Cabal, diàmetre.
Tubs, accessoris i elements de la instal·lació: el material, les dimensions i diàmetre segons especificacions del projecte.
Aïllaments: material i característiques físiques.
Dipòsits acumuladors: Capacitat, mida i material

Execució
Condicions prèvies
En general, l'execució de la instal·lació interior es realitzarà de manera que s'aconsegueixin els objectius previstos en el projecte sense malmetre ni deteriorar la resta de l'edifici, conservant les característiques de l'aigua de subministrament respecte a la seva potabilitat, evitant sorolls molestos, procurant les condicions necessàries per a la llarga durabilitat de la instal·lació així com les millors condicions pel seu manteniment i conservació.
Abans de començar els treballs de muntatge, es farà un replanteig previ que ha de ser aprovat per la D.F. Tots els elements s'han d'inspeccionar abans de la seva col·locació; han d'estar en perfecte estat i no haver rebut cops en el seu transport.
La seva instal·lació no ha d'alterar les característiques dels elements.
Comptadors. Diàmetre nominal igual o superior a 2" han d'anar connectats amb brides. El comptador ha de quedar instal·lat dins d'una cambra de fàcil accés i amb suficients mitjans d'il·luminació i d'evacuació i impermeabilitzada. Disposarà de bunera sifònica amb reixa d'acer inoxidable i connectada a la xarxa de desguàs. Separat dels paraments que l'envolten, de manera que es pugui instal·lar i manipular. Les connexions no han de tenir fuites, han de ser enroscades i amb junt de material elàstic. Abans i després del comptador ha de quedar instal·lada una aixeta de pas i una vàlvula de retenció si el comptador no la porta incorporada. La posició ha de ser la fixada a la D.T. Toleràncies d'instal·lació: Posició: ± 20 mm.
Tubs. És el lloc per on va l'aigua fins arribar al punt de consum o aixeta. Poden anar vistos o ocults. Els tubs que vagin ocults o encastats aniran per llocs específics per al seu pas amb arquetes o registres. Si això no és possible, aniran per regates fetes en paraments de gruix adequat, sense estar permès el seu pas per un envà senzill. Un cop encastats, els tubs es protegiran acústicament, per tal d'evitar la transmissió de soroll. Depenent del material del tub cal assegurar-se que el medi que l'envolta no sigui agressiu, i si cal disposar d'una beina de protecció adequada que permeti la lliure dilatació. S'han de preveure registres i el traçat amb pendent per al seu buidatge o purga. El traçat de tubs vistos es farà ordenat i net, i es protegiran adequadament. El nombre de suports, tant en trams horitzontals com verticals, serà el adequat per a cada material i longitud seguint les normes UNE. A cada tub que travessi un mur es col·locarà el passa-mur corresponent i l'espai que quedi s'omplirà amb material elàstic. Les unions dels tubs seran estanques; resistiran la tracció, o bé la xarxa absorbirà les deformacions amb punts fixes al llarg de la instal·lació; es faran tenint en compte el material i les seves característiques físiques. Els tubs es protegiran contra la corrosió galvànica, les condensacions, les pèrdues tèrmiques i els esforços mecànics. En el traçat de la instal·lació es col·locaran suports quan els tubs vagin superficials; els suports es col·locaran a la distància recomanada per la UNE corresponent permetent la lliure dilatació del tub. Caldrà deixar les distàncies necessàries i de seguretat en l'encreuament amb d'altres serveis i tubs de la resta d'instal·lacions. Si fos necessari es posaran safates de recollida de condensacions en els encreuaments. Per fer la unió dels tubs no s'han de forçar ni deformar els extrems. Cada cop que s'interrompi el muntatge, cal tapar els extrems oberts. El tub no ha de quedar aixafat a les corbes. La secció del tub s'ha de mantenir constant al llarg de tot el recorregut. Les connexions a la xarxa de servei es faran un cop tallat el subministrament. Un cop acabat el muntatge s'ha de netejar interiorment i fer-hi passar aigua per arrossegar les brosses, segons sigui el material del tub. Si la canonada és de plàstic, cal fer un tractament de depuració bacteriològic i després rentar-la.
Aïllament. És el material de recobriment que es col·loca per la part exterior dels tubs per evitar pèrdues tèrmiques, condensacions o corrosió exterior. Es realitzarà amb materials resistents a la temperatura d'aplicació. Abans de col·locar l'aïllament, s'ha de netejar la superfície del tub de brosses, d'òxids o d'altres elements i s'hi ha d'aplicar una pintura antioxidant si no té cap protecció. La seva col·locació no ha d'interferir la manipulació de les claus ni les vàlvules ni cap òrgan de comandament o lectura.
Aixetes. És el punt de sortida de l'aigua de la instal·lació. Poden anar muntades encastades o superficialment. Totes les aixetes han de quedar anivellades en totes dues direccions, a la posició prevista en el projecte i centrat amb l'especejament de l'enrajolat. L'alçària de muntatge de l'element ha de ser la reflectida en el projecte o, en el seu defecte, la indicada per la D.F. Ha de quedar ben fixada al seu suport. S'ha de garantir l'estanquitat de les connexions amb els tubs d'alimentació. En l'aixeta, l'òrgan de comandament de l'aigua calenta ha d'estar col·locat a l'esquerra amb el distintiu vermell i el de l'aigua freda a la dreta amb el distintiu blau. Toleràncies d'instal·lació: Nivell: ± 10 mm
Claus i vàlvules. És l'element que regula el pas de l'aigua per dins els tubs. Poden anar muntades entre tubs o, depèn de la mida, embridades. Totes les claus i vàlvules han de quedar anivellades en totes dues direccions a la posició prevista en el projecte. L'alçària de muntatge de l'element ha de ser la reflectida en el projecte o, en el seu defecte, la indicada per la D.F. Ha de quedar ben fixada al tub. S'ha de garantir l'estanquitat de les connexions amb els tubs d'alimentació.
Escalfador instantani i Termo elèctric: L'aparell, col·locat amb fixacions murals, ha de quedar fixat mitjançant quatre perns de 10 mm de diàmetre, connectats amb contraplaques i encastats 80 mm en el suport. Cal que quedi suficientment separat dels paraments que l'envolten, de manera que es pugui instal·lar i manipular. El tub d'evacuació de gasos cremats ha d'estar connectat per sobre del dispositiu antiretorn, amb un tram vertical posterior >= 20 cm i ha d'anar fins a coberta. Les connexions amb els diferents tubs no han de tenir fuites, cal que siguin rígides, sense soldadures de tipus tou. Abans i després de l'escalfador s'ha d'instal·lar una aixeta de pas. Ha d'estar feta la prova d'instal·lació. L'instal·lador cal que aporti l'acta de posada en servei. Abans de fer l'acoblament per soldadura, s'ha de netejar l'interior i l'exterior del broquet fregant-lo amb paper abrasiu.
Caldera: Un cop situada ha de quedar connectada als diferents serveis, de manera que els tubs respectius no produeixin esforços a la connexió de la caldera. Si l'electrovàlvula d'entrada de combustible no té cap sistema manual auxiliar d'interrupció, cal incorporar una vàlvula manual d'interrupció a la línia d'arribada de combustible, a prop de la seva connexió a la caldera. Al voltant de la caldera cal deixar uns espais lliures per a facilitar els futurs treballs de manteniment i neteja. Toleràncies d'instal·lació: posició: ± 20 mm, aplomat: <= 5%.
Dipòsits i acumuladors. És l'element on s'emmagatzema l'aigua. Poden ser d'aigua freda o calenta. Abans de la seva instal·lació cal replantejar la seva ubicació. Un cop instal·lat ha de quedar separat dels paraments el suficient per tal de que es pugui manipular. Ha de quedar recolzat sobre el suport amb suports intermedis per a la seva fixació. L'alçària de muntatge de l'element ha de ser la reflectida en el projecte o, en el seu defecte, la indicada per la D.F. S'ha de garantir l'estanquitat de les connexions amb els tubs d'alimentació, han de ser roscades i amb el junt de material elàstic.
Control i acceptació
Instal·lació general interior: característiques de canonades i vàlvules. Protecció i aïllament de canonades tan encastades com vistes.
Connexions entre tubs i claus, soldadures, segellats, ancoratges, distàncies entre suports.
Distància mín. encreuaments amb altres instal·lacions.
Identificació d'aparells sanitaris i aixetes. Col·locació d'aparells sanitaris (es comprovarà l'anivellació, la subjecció i la connexió). Funcionament d'aparells sanitaris i aixetes (es comprovaran les aixetes, les cisternes i el funcionament dels desguassos).

Verificacions
Proves de les instal·lacions: cal fer prova de resistència mecànica i estanquitat parcial. I ambdues proves globals. Les proves de pressió no han de variar almenys en 4 hores. Prova final de tota la instal·lació durant 24 hores.
Simultaneïtat de consum, cabal en el punt més allunyat. Prova de funcionament als aparells instal·lats.
Les unions enroscades s'han de preparar amb estopa, pastes o cintes d'estanquitat. L'enroscada, en el seu cas, s'ha de fer sense forçar ni malmetre la rosca. Ha d'estar feta la prova d'instal·lació.
En instal·lacions d'aigua calenta sanitària cal: mesura de cabal i temperatura en els punts de consum; obtenció de cabal exigit a la tº fixada un cop obertes les aixetes estimades en funcionament simultani; Temps de sortida de l'aigua a la tº de funcionament; mesura de tº a la xarxa; Amb l'acumulador a regim comprovació de les temperatures del mateix, en la seva sortida i en les aixetes.

Amidament i abonament
ml el tub i l'aïllament, inclosa part proporcional de retalls i els empalmaments que s'hagin de realitzar, juntes i complements, completament instal·lat i comprovat.
ut les claus de pas, dipòsits, filtre, comptador, vàlvula anti-retorn, clau d'aparell, aixetes, dipòsits i caldera.

SUBSISTEMA TRANSPORT

1 ASCENSOR
Aparell elevador (elèctric o hidràulic), que es desplaça per cables, guies o qualsevol altre sistema, amb una inclinació superior a 15 graus, destinat al transport de persones o mercaderies amb l'ajut d'una cabina accessible i equipada amb elements de comandament.

Normes d'aplicació
Directiva del Parlament Europeu i del Consell 95/16/CE, sobre ascensors. RD 1314/1997.
Codi Tècnic de l'Edificació. RD 314/2006. DB SI, Seguretat en cas d'incendi. DB-HR, Protecció enfront del soroll.
Codi d'accessibilitat de Catalunya. D135/1995.
Reglament Electrotècnic de Baixa Tensió, REBT 2002. RD 842/2002.
UNE. UNE-EN 81-1:2001 Regles de seguretat per la construcció i instal·lació d'ascensors. Part 1: Ascensors elèctrics. UNE-EN 81-2:2001 Regles de seguretat per la construcció e instal·lació d'ascensors. Part 2: Ascensors hidràulics
UNE-EN ISO 140-4: Medición in situ del aislamiento acústico al ruido aéreo entre locales.
UNE-EN ISO 140-5: Medición in situ del aislamiento acústico al ruido aéreo de elementos de fachadas y de fachadas.
UNE-EN ISO 140-7: Medición del aislamiento acústico en los edificios y de los elementos de construcción. Parte 7: Medición in situ del aislamiento acústico de suelos al ruido de impactos
UNE-EN ISO 717: Evaluación del aislamiento acústico en los edificios y los elementos de construcción
UNE-EN ISO 717-1: Aislamiento a ruido aéreo. Para el cálculo del valor global de aislamiento y los términos de adaptación al espectro.
UNE-EN ISO 717-2: Aislamiento al ruido de impactos. Para el cálculo del valor global de aislamiento y los términos de adaptación al espectro.

Components
Cambra de maquinària amb grup tractor, limitador de velocitat i armari de maniobres i comandaments generals.
Recinte o buit amb cabina i tots els seus components, portes de planta, cables de suspensió i paracaigudes.
Fossa amb amortidors.
Instal·lació elèctrica, sistema de maniobres i memòries, senyalitzacions en plantes, dispositius de tancament, socors, comandaments.
Característiques mínimes
L'element de suport serà tot el buit tancat amb parets i sostre, la seva estructura suportarà totes les reaccions de la maquinària, fins i tot en cas d'impacte. Els materials compliran les condicions de resistència al foc definides en el CTE DB- SI.
Aquest buit es destinarà exclusivament al servei de l'ascensor, sense canalitzacions, ventilacions ni instal·lacions tret de les pròpies pel seu correcte funcionament.
Control i acceptació
Els materials i equips d'origen industrial acompliran les condicions funcionals i de qualitat que es fixen en les normes i disposicions vigents, relatives a fabricació i control industrial.

Execució
Condicions prèvies
El buit, el fossar i la cambra de maquinària han d'estar completament acabats, seguint les condicions fixades per la D.T. i les instruccions facilitades pel fabricant de cada un dels elements que formen la partida d'obra, tenint en compte si és elèctric o hidràulic.
Fases d'execució
Fixació de guies i cables de tracció en elevadors elèctrics.
Fixació de guies i pistó en elevadors d'impulsió hidràulica.
Col·locació d'amortidors de fossar; de contrapesos, en cas d'elevadors elèctrics; de portes d'accés de plantes; del grup tractor i connexions elèctriques, amb dispositius anti vibratoris; del quadre i cable de maniobra i connexions elèctriques, en cas d'elevadors elèctrics; del bastidor i cabina amb acabats; de portes de cabina; del limitador de velocitat a la part superior i paracaigudes a l'inferior de la cabina; de la botonera de cabina i botoneres de pis, amb les corresponents connexions elèctriques; del selector de parades i connexions elèctriques.
Prova de servei de la instal·lació. Es connectaran elèctricament el quadre de comandaments, la cabina i els comandaments exteriors, per mitjà d'elements practicables. Es disposarà d'instal·lació fixa d'enllumenat al buit, de dispositiu de parada de l'ascensor al fossar, de presa de corrent, d'enllumenat permanent de cabina i de presa de corrent independent a la cambra de maquinària. El dispositiu de socors s'alimentarà independentment de la font de l'ascensor.
Toleràncies
Portes de cabina- tancament al buit: <= 12 cm; Portes de cabina- porta exterior: <= 15 cm; Element mòbil - tancament del buit:<= 3cm; Entre els elements mòbils:<=5cm.
Control i acceptació
L'aparell ha de tenir instal·lats els components de seguretat següents: *Dispositiu de bloqueig de les portes dels replans*. Dispositiu que impedeixi la caiguda de la cabina i els moviments ascendents incontrolats (en cas de tall d'energia o d'avaria). Limitador de l'excés de velocitat. Amortidors d'acumulació d'energia i de dissipació d'energia.No ha de ser possible activar la posada en moviment en el cas que la càrrega superi el valor màxim admissible. Els ascensors ràpids han de tenir instal·lat un dispositiu de control i comandament de la velocitat. Ha de tenir instal·lat un dispositiu que impedeixi el moviment de la cabina quan estigui oberta alguna de les portes dels replans i que no permeti obrir les portes dels replans en el cas de que la cabina no estigui parada al replà corresponent. Els contrapesos han de quedar instal·lats de manera que no hagi risc de xoc amb la cabina o de caure a sobre d'aquesta. El dispositiu que ha d'impedir la caiguda lliure de la cabina, ha de ser independent dels elements de suspensió. La parada produïda per aquest dispositiu no ha de provocar una desacceleració perillosa per als ocupants. En cas de superar-se la temperatura màxima prevista pel fabricant en la cambra que allotja el grup tractor, l'ascensor ha de finalitzar el moviment en curs, però no ha de respondre a cap nova ordre. Ha de preveure mitjans d'evacuació de les persones retingudes en la cabina.

Amidament i abonament
ut Unitat de quantitat instal·lada, amidada segons les especificacions de la D.F.

Verificació
Comprovacions entre l'expedient tècnic presentat a l'òrgan competent i la instal·lació executada.
Es presentaran certificats d'homologació i proves d'equips i materials. S'exigirà l'autorització de posta en servei de l'òrgan competent.

SUBSISTEMA CONNEXIONS

1 ELECTRICITAT

Normes d'aplicació
Codi Tècnic de l'Edificació. RD 314/2006. CTE DB HE 5, Contribució fotovoltàica mínima d'energia elèctrica. DB-HR, Protecció enfront del soroll.
Reglamento electrotécnico para baja tensión, REBT. Instrucciones Técnicas Complementarias. RD 842/2002.
Procediment administratiu per a l'aplicació del Reglament Electrotècnic de Baixa Tensió. D 363/2004, Instrucció 7/2003.
Condicions de seguretat en les instal·lacions elèctriques de baixa tensió d'habitatges. Instrucció 9/2004.
Certificat sobre compliment de les distàncies reglamentàries d'obres i construccions a línies elèctriques. DOGC 30/11/1988.
Reglament sobre condiciones técnicas y garantías de seguridad en centrales eléctricas y centros de transformación. RD 3275/82.
Normes sobre ventilació y acceso de ciertos centros de transformación. BOE: 26/6/84.
Reglamento de líneas aéreas de alta tensión. D 3151/1968.
Actividades de transporte, distribución, comercialización, suministro y procedimientos de autorización de instalaciones de energia eléctrica. RD 1955/2000.
S'han de complir les especificacions de la **ITC-MIE-BT-019**.
Instrucciones técnicas complementarias MIE-RAT. BOE.183; 1.08.84.
Reglamento de contadores de uso corriente clase 2. RD 875/1984.
Exigencias de seguridad de material eléctrico destinado a ser utilizado en determinados limites de tensión. RD 7/1988.
UNE. Totes les UNE corresponents als elements que composen la instal·lació.
UNE-EN ISO 140-4: Medición in situ del aislamiento acústico al ruido aéreo entre locales.
UNE-EN ISO 140-5: Medición in situ del aislamiento acústico al ruido aéreo de elementos de fachadas y de fachadas.
UNE-EN ISO 140-7: Medición del aislamiento acústico en los edificios y de los elementos de construcción. Parte 7: Medición in situ del aislamiento acústico de suelos al ruido de impactos
UNE-EN ISO 717: Evaluación del aislamiento acústico en los edificios y los elementos de construcción
UNE-EN ISO 717-1: Aislamiento a ruido aéreo. Para el cálculo del valor global de aislamiento y los términos de adaptación al espectro.
UNE-EN ISO 717-2: Aislamiento al ruido de impactos. Para el cálculo del valor global de aislamiento y los términos de adaptación al espectro.

1.1 Connexió a xarxa

Conjunt d'elements que composen la connexió a la xarxa de l'edifici fins a la caixa general de protecció (CGP). La seva funció és la de connectar-se a la xarxa elèctrica. La xarxa normalment pertany a una companyia que la manté i l'explota i n'assegura un servei regulat i regular. Les dades que cal tenir en compte de la xarxa o companyia per realitzar la connexió són: la potència necessària de l'edifici, la continuïtat del servei i la necessitat o no d'Estació transformadora. Cal conèixer les especificacions de la companyia o Ajuntament per tal de realitzar correctament la connexió. Tota la instal·lació assolirà el màxim equilibri de càrregues entre els diferents conductors. Es faran sectors i es subdividiran de manera que les pertorbacions originades per avaries afectin el mínim possible de parts de la instal·lació. Tota la instal·lació s'ha d'efectuar tenint en compte la normativa vigent en cadascun dels casos.

Components
Els components de la connexió a xarxa seran els següents:
Escomesa. Connexió des de la xarxa de distribució fins a la caixa general de protecció.
Caixa general de protecció. S'allotgen els elements de protecció de les línies generals d'alimentació. Assenyala l'inici de la propietat de les instal·lacions elèctriques dels usuaris.
Característiques tècniques mínimes.
Escomesa. Passarà per zones de domini públic o creant servitud de pas. Cal consultar amb l'empresa de serveis.
Els materials que s'utilitzin a la instal·lació, s'hauran d'ajustar als requisits de la Normativa legal vigent.
Control i acceptació
Escomesa: dels tubs i accessoris: el material, dimensions i diàmetre segons especificacions.
Caixa general de protecció: material i dimensions.

Execució
La connexió a xarxa s'executarà segons el que estableixi el projecte, a la legislació vigent aplicable, a les normes de bona construcció i a les instruccions de la direcció facultativa. En general l'execució de la xarxa de connexió es realitzarà de manera que s'aconsegueixin els objectius previstos en el projecte sense malmetre ni deteriorar la resta de l'edifici, conservant les característiques de l'aigua de subministrament respecte a la seva potabilitat, evitant sorolls molestos, procurant les condicions necessàries per la llarga durabilitat de la instal·lació així com les millors condicions pel seu manteniment i conservació. S'ha de treballar sense tensió a la xarxa.
Escomesa: Les xarxes soterrades es protegiran de fenòmens de corrosió i esforços mecànics o danys.
Les rases han de seguir el traçat correctament alineat en planta i rasant uniforme. Es tindran en compte les distàncies mínimes dels tubs amb altres instal·lacions com ara sanejament, gas, aigua i telefonia, etc. complint amb la normativa vigent.
El suport dels tubs de la instal·lació seran rases amb llit de recolzament, i de profunditat i amplada variable adequades al diàmetre del tub. Aquest suport variarà segons el diàmetre del tub i del tipus de terreny seguint ordres de la DF. El terreny interior de la rasa haurà d'estar net de residus, vegetació i aigua.
Caixa General Protecció: Cal fixar-ne la situació de comú acord entre la propietat i la companyia. D'acord amb la demanda la instal·lació constarà d'una única CGP o més. La col·locació serà a la façana exterior dels edificis amb lliure i permanent accés. Si la façana no llinda amb la via pública es col·locarà en el límit entre la propietat pública i privada. Per una escomesa soterrada el nínxol a paret tindrà unes mesures aprox. de 60x30x150cm, separat 30 cm de terra. Si la escomesa és aèria el muntatge serà superficial i la distància de terra serà de 3 a 4 metres. Si hi ha 1 únic usuari o dos usuaris alimentats des d'un mateix punt, no s'admet muntatge superficial, el nínxol a la paret ha de tenir aprox. 55x50x20cm i l'alçada de lectura de l'equip entre 0,70 i 1,80 m. No s'han de transmetre esforços entre el conductor i la caixa. Toleràncies d'instal·lació + - 20mm i aplomat + - 2%.
Control i acceptació
Escomesa: es controlaran les rases, profunditat, gruix del llit dels tubs, pendents. Tubs i accessoris: Connexions de tubs i caixes, segellat i ancoratges.
Característiques de: Caixa transformador i Caixa general de protecció : disposició, col·locació i distàncies.
Traçat i muntatge de línies repartidores: secció del cable i muntatge de safates i suports. Traçat de rases i caixes en la instal·lació encastada. Subjecció de cables. Quadres generals: Aspecte exterior i interior i dimensions. Connexionat de circuits exteriors a quadres.

Verificacions
Escomesa: Característiques segons diàmetre i cablejat.
Caixa general de protecció: Alçada de col·locació, distàncies altres instal·lacions i connexions.

Amidament i abonament
ml el tub, inclosa part proporcional de juntes i complements, completament instal·lat i comprovat;
m^3 el llit dels tubs, l'anivellament el reomplert i el compactat completament acabat.
ut de la caixa general de protecció.

1.2 Instal·lació comunitària i interior
Conjunt d'elements que composen la instal·lació a partir de la línia general d'alimentació (LGA) fins al punt de connexió a l'interior. La seva funció és la de distribuir l'electricitat des de la caixa general de protecció fins a la connexió interior. Tota la instal·lació assolirà el màxim equilibri de càrregues entre els diferents conductors. Es faran sectors i es subdividiran de manera que les pertorbacions originades per avaries afectin el mínim possible de parts de la instal·lació. Tota la instal·lació s'ha d'efectuar tenint en compte la normativa vigent en cadascun dels casos. Principalment en allò que disposa el Reglament electrotècnic de Baixa Tensió, i les seves instruccions complementàries, així com les recomanacions de les NTE-IEB,IEP,IPP,IAT,IAA, les de la companyia subministradora, normes particulars, instal·lacions d'enllaç. Un cop acabades les tasques de muntatge, es procedirà a la retirada de l'obra de les restes d'embalatges, retalls de materials, etc.

Components
Línia general d'alimentació(LGA): Connecta CGP amb la centralització en un sol lloc de comptadors. Poden ser de coure o alumini.
Derivació individual (DI): Tram que enllaça el final de línia general d'alimentació i subministra energia elèctrica a una instal·lació d'usuari.
Emplaçament els comptadors: Es poden ubicar en local o armari. S'utilitza per a la col·locació dels comptadors de tots els abonats d'un mateix edifici.
Està compost per aquests elements:
Interruptor general de maniobra (IGM): És obligat per a més de 2 usuaris.
Fusible de seguretat: Element del circuit elèctric que es situa a l'inici de les línies, la missió del qual és protegir-les d'intensitats produïdes per tallacircuits.
Comptador: Dispositiu que mesura l'energia elèctrica consumida en kilowatts per hora ó en kilovolt ampers reactius per hora.
Derivació individual: Part de la instal·lació d'enllaç que subministra energia a partir del final de la línia general d'alimentació.
Quadre interior de la unitat privativa: Conjunt d'aparells que es col·loquen en una instal·lació individual amb l'objectiu de protegir l'usuari de qualsevol anomalia que es pugui produir en la instal·lació.
Caixa per a l'interruptor de control de potència: Està ubicat l'interruptor de control de potència i integra tots els dispositius necessaris per assegurar: el comandament, protecció de les sobrecàrregues i tallacircuits.
Dispositius generals de comandament i protecció: Interruptor general automàtic (IGA)d'accionament manual. Interruptor diferencial(ID), Interruptors: Omnipolars, Magnetotèrmics, per a cada un dels circuits interiors.
Tubs, canals i safates: És el lloc per on passa el cablejat; poden ser de diferents mides i materials.
Cable o conductor: El conjunt format per un o diversos fils conductors reunits amb o sense recobriment protector.
Caixes de derivació: Caixes especials per a realitzar unions i connexions de conductors a l'interior de tubs protectors. Poden ser amb muntatge encastat o superficial.

Mecanismes: Són els elements finals de la instal·lació interior. Poden ser endolls, interruptors i commutats. Aniran encastats o muntats superficialment.
Característiques tècniques mínimes.
Línia general d'alimentació(LGA): Ha de ser no propagadora d'incendi i amb emissió de fums i opacitat reduïda. Cables unipolars aïllats.
Derivació individual (DI): Ha de ser no propagador d'incendi i amb emissió de fums i opacitat reduïda.
Emplaçament els comptadors: Fàcil i lliure accés. Ús exclusiu, incompatible amb altres serveis. Ha de disposar de ventilació i il·luminació suficient.
Caixa per a l'interruptor de control de potència: La intensitat de l'interruptor de control de potència serà en funció del tipus de subministrament i tarifa a aplicar, segons contractació.
Dispositius generals de comandament i protecció: Secció mínima dels conductors segons circuit.
Cable o conductor: Tensió assignada 0,6/1kV.
Control i acceptació
Conductors i mecanismes: Identificació, segons especificacions e projecte. Distintiu de qualitat AENOR.
Comptadors, equips i quadres: Homologació per part del MICT.
Accessoris i material elèctric: Marca AENOR homologada pel Ministeri de Foment.
La resta de components de la instal·lació s'hauran d'acceptar en obra conforme a la documentació de projecte, documentació del fabricant, la normativa, especificacions de projecte, i indicacions de la direcció facultativa durant l'execució de les obres.

Execució
Condicions prèvies
En general l'execució de la instal·lació interior es realitzarà de manera que s'aconsegueixin els objectius previstos en el projecte sense malmetre ni deteriorar la resta de l'edifici, evitant sorolls molestos, procurant les condicions necessàries per a la llarga durabilitat de la instal·lació així com les millors condicions pel seu manteniment i conservació. Abans de començar els treballs de muntatge, es farà un replanteig previ que ha de ser aprovat per la direcció facultativa. Tots els elements s'han d'inspeccionar abans de la seva col·locació. Han d'estar en perfecte estat i no haver rebut cops en el seu transport. La seva instal·lació no ha d'alterar les característiques dels elements.
Línia general d'alimentació(LGA) i Derivació individual (DI): Passarà per espais d'ús comunitari amb conductes aïllats per l'interior, amb tubs encastats, o muntatge superficial. La unió dels tubs serà roscada o embotida. Si la longitud és excessiva es disposaran els registres adequats. Es procedirà a la col·locació dels conductes elèctrics, fent servir passa fils guies impregnades amb substàncies que permetin el lliscament per l'interior. La canalització permetrà l'ampliació de la secció dels conductors fins al 100%. La secció dels cables serà com a mínim de 10mm2 si són de coure o de 16 mm2 si són d'alumini.
Emplaçament dels comptadors: Es construiran amb materials no inflamables, no hi travessaran cap conducció ni instal·lació que no siguin elèctriques. Ha de ser de fàcil i lliure accés. Tindrà un ús exclusiu, incompatible amb altres serveis. Ha de disposar de ventilació i il·luminació suficient. El pany serà normalitzat. Per a 16 comptadors es centralitzarà en un armari si n'hi ha més de 16 és centralitzen en un local. En tots els casos: Les portes han d'obrir cap enfora. L'interior s'ha d'enguixar i pintar de color blanc. Es col·locarà una bunera a l'interior connectada a la xarxa de sanejament.
Comptadors: S'han d'instal·lar a l'interior del local o a la façana, en lloc accessible fàcilment, a prop de l'entrada i a una alçada de col·locació dels comptadors serà 0,25m des del terra i com a màxim 1,80m alçada de lectura del comptador més alt. Segons el grau d'electrificació s'ha d'instal·lar la protecció contra contactes indirectes (interruptors diferencials) i PIA (Interruptors magnetotèrmics) necessaris. Han d'estar fixats sobre una paret, mai sobre un envà. Sobre les bases s'han de col·locar els fusibles de seguretat. Un cop instal·lat i connectat a la xarxa, no han de ser accessibles les parts que hagin d'estar en tensió. Les fases (o fase i neutre) i el conductor de protecció, si n'hi ha, han d'estar connectades als borns de la fase per pressió del cargol. Ha de quedar amb els costats aplomats i en el mateix pla que el parament. La posició ha de ser la fixada a la documentació tècnica. Quan es col·loca muntat superficialment, l'element ha de quedar fixat sòlidament al suport. Quan es col·loca encastat, l'element ha de quedar fixat sòlidament a la caixa de mecanismes, que ha de complir les especificacions fixades per la direcció facultativa. Resistència de les connexions a la tracció: >= 3 kg. Toleràncies d'instal·lació: posició: ± 20 mm i aplomat: ± 2%.
Quadre interior de la unitat privativa: Anirà col·locat sobre una paret, mai sobre un envà. Tots els elements que es col·loquin al quadre compliran: La subjecció de cables ha d'estar feta mitjançant la pressió de visos. Tots els conductors han de quedar connectats als borns corresponents. Cap part accessible de l'element instal·lat no ha d'estar en tensió, fora dels punts de connexió.Quan es col·loca a pressió ha d'anar muntat sobre un perfil DIN simètric a l'interior d'una caixa o armari. En aquest cas, l'interruptor s'ha de subjectar pel mecanisme de fixació disposat per a tal fi. Quan es col·loca amb cargols, ha d'estar muntat sobre una placa base aïllant a l'interior d'una caixa també aïllant. En aquest cas l'interruptor s'ha de subjectar pels punts disposats amb aquesta finalitat pel fabricant. Els interruptors han de ser capaços de funcionar correctament en les condicions normals exigides en les normes. Els interruptors que admetin la regulació d'algun paràmetre han d'estar ajustats a les condicions del paràmetre exigides en la DT. Resistència a la tracció de les connexions: >= 3 kg. ICP: Ha d'estar muntat dins d'una caixa precintable. Ha d'estar localitzat el més a prop possible de l'entrada de la derivació individual. PIA: En el cas d'habitatges ha de quedar muntat un interruptor magnetotèrmic per a cada circuit.
Tubs : Els canvis de direcció s'han de fer de manera adequada a cada material. Tubs rígids: es faran mitjançant corbes d'acoblament, escalfant-les lleugerament, sense que es produeixin canvis sensibles a la secció. Quan les unions són roscades, han d'estar fetes amb maniguets amb rosca. Quan les unions són endollades s'han de fer amb maniguets llisos. Toleràncies d'instal·lació: posició: ± 20 mm, alineació: ± 2%, <= 20 mm/total. Tubs flexibles: No pot tenir empalmaments entre els registres (caixes de derivació, pericons, etc.), ni entre aquests i les caixes de mecanismes. S'ha de comprovar la regularitat superficial i l'estat de la superfície sobre la que s'ha d'efectuar el tractament superficial. Toleràncies d'instal·lació: penetració dels tubs dins les caixes: ± 2 mm. Encastat: el tub s'ha de fixar al fons d'una regata oberta al parament, coberta amb guix. Recobriment de guix: >= 1 cm. Sobre sostremort: El tub ha de quedar fixat al sostre o recolzat en el cel ras. Muntat sobre paviment: El tub ha de quedar recolzat sobre el paviment base. Ha de quedar fixat al paviment base amb tocs de morter cada metre, com a mínim.
Canals i safates : El muntatge s'ha de fer amb peces de suport, amb un mínim d'un per tram, fixades al sostre o als paraments amb perns d'ancoratge. Les unions dels trams rectes, derivacions, cantonades, etc., de les canals s'han de fer amb peces d'unió fixades amb cargols o reblons. Les unions han d'estar a 1/5 de la distància entre dos recolzaments. Han de tenir continuïtat elèctrica, connectant-les al conductor de terra cada 10 m, com a màxim. Els finals de canalitzacions i els laterals de les caixes de derivació han d'estar coberts sempre amb tapetes de final de tram i laterals de caixa, respectivament. Distància entre les fixacions: <= 2,5 m. Toleràncies d'instal·lació: nivell o aplomat: <= 0,2%, 15 mm/total, desploms: <= 0,2%, 15 mm/total.
Cable o conductor: S'han considerat els tipus següents: Cables unipolars o multipolars (tipus mànega, sota coberta única) amb aïllament de polietilè reticulat (XLPE) i coberta de policlorur de vinil (PVC) de designació UNE RV. Cables unipolars o multipolars (tipus mànega, sota coberta única) amb aïllament de polietilè reticulat (XLPE) i coberta de material lliure d'halògens a base de poliolefina, de baixa emissió de gasos tòxics i corrosius, de designació UNE RZ1K (AS). S'han considerat els tipus de col·locació següents: Cables UNE RFV, RV, RZ1K per anar col·locats en tubs. Cables UNE RV, RZ1K per anar muntats superficialment. L'execució de la unitat d'obra inclou les operacions següents: estesa, col·locació i tibat del cable si es el cas, connexió a les caixes i mecanismes, en el seu cas. Els empalmaments i derivacions s'han de fer amb borns o regletes de connexió, prohibint-se expressament el fer-ho per simple recargolament o enrotllament dels fils. El recorregut ha de ser l'indicat a la DT. Els conductors han de quedar estesos de manera que les seves propietats no quedin danyades. Els conductors han d'estar protegits contra els danys mecànics que puguin venir després de la seva instal·lació. RV-K O RZ1-K: El conductor ha de penetrar dins les caixes de derivació i de mecanismes. El cable ha de portar una identificació mitjançant anelles o brides del circuit al qual pertany, a la sortida del quadre de protecció. No han d'haver-hi empalmaments entre les caixes de derivació, ni entre aquestes i els mecanismes. En tots els llocs on el cable sigui susceptible d'estar sotmès a danys, es protegirà mecànicament mitjançant tub o safata d'acer galvanitzat. Radi de curvatura mínim admissible durant l'estesa: Cables unipolars: radi mínim de quinze vegades el diàmetre del cable. Cables multiconductors: radi mínim de dotze vegades el diàmetre del cable. Penetració del conductor dins les caixes: >= 10 cm. Toleràncies d'instal·lació: Penetració del conductor dins les caixes: ± 10 mm. RV-K O RZ1-K superficial: la seva fixació al parament ha de quedar alineada paral·lelament al sostre o al paviment i la seva posició ha de ser la fixada al projecte. Distància horitzontal entre fixacions: <= 80cm.Distància vertical entre fixacions: <= 150cm.

Caixes de derivació: La caixa ha de quedar fixada sòlidament al parament per un mínim de quatre punts. La posició ha de ser la fixada a la documentació tècnica. Si la caixa és metàl·lica, ha de quedar connectada a la connexió de terra. Toleràncies d'instal·lació: posició: ± 20 mm, aplomat: ± 2%.
Mecanismes: La posició ha de ser la reflectida a la documentació tècnica o, en el seu defecte, la indicada per la direcció facultativa. Toleràncies d'instal·lació: Posició: ± 20 mm. Un cop instal·lat i connectat a la xarxa no han de ser accessibles les parts que hagin d'estar en tensió. Les fases (o fase i neutre) i el conductor de protecció, si n'hi ha, han d'estar connectats als borns de la base per pressió de cargols. Ha de quedar amb els costats aplomats i en el mateix pla que el parament. Quan es col·loca muntat superficialment, l'element ha de quedar fixat sòlidament al suport. Quan es col·loca encastat, l'element ha de quedar fixat sòlidament a la caixa de mecanismes, que ha de complir les especificacions fixades en el seu plec de condicions. Resistència de les connexions a la tracció: >= 3 kg. Toleràncies d'instal·lació: aplomat: ± 2%
Control i acceptació.
Connexions entre elements, distàncies entre suports, toleràncies i aplomat de la col·locació.
Distància mín. encreuaments amb altres instal·lacions.
Traçat i muntatge de línies repartidores: secció del cable i muntatge de safates i suports. Situació de punts i mecanismes. Traçat de rases i caixes en la instal·lació encastada. Subjecció de cables. Característiques i situació d'equips d'enllumenat i mecanismes (marca, model i potència). Muntatge de mecanismes (verificació de fixació i anivellament). Control de troncals i de mecanismes de la xarxa de veu i dades. Quadres generals: Aspecte exterior, interior i dimensions. Característiques tècniques dels components del quadre: interruptors, automàtics, diferencials, relès, etc.) Fixació d'elements i connexionat. Identificació i senyalització o etiquetat de circuits i les seves proteccions. Connexionat de circuits exteriors a quadres.
Proves de funcionament: Comprovació de la resistència de la xarxa de terra; Comprovació d'automàtic; Encès de l'enllumenat; Circuit de força; Comprovació de la resta de circuits de la instal·lació enllestida.

Verificacions
Proves de funcionament de la instal·lació. Potència contractada, tensió a la instal·lació.
Verificar la situació dels quadres i del muntatge de la xarxa de veu i dades.

Amidament i abonament
ml conductors, tubs, canals, safates i dispositius generals de comandament i protecció. Per unitat: comptador, quadre, caixes de derivació, mecanismes.

1.3 Posta a terra
És la instal·lació de protecció, independent a la xarxa elèctrica, unida directament a terra, que te com a missió evacuar els corrents de defecte o de derivació que es produeixen per a eventual falta d'aïllament. A aquesta presa de terra es connectaran, quan n'hi hagi en projecte, les parts metàl·liques dels dipòsits de gasoil, instal·lacions de calefacció, d'aigua, de gas canalitzat, i antenes de ràdio i televisió.

Components
Punt de connexió a terra: És un electrode de materials inalterables com: coure, acer galvanitzat o sense galvanitzar amb protecció catòdica o de fosa de ferro.
Conductors de posta a terra: Seran de coure rígid nu, acer galvanitzat o un altre metall amb un alt punt de fusió.
Línies d'enllaç amb la terra: amb conductor nu soterrat al terreny.
Arquetes de connexió.
Línia principal de terra i les seves derivacions: el conductor anirà aïllat amb tubs de PVC rígid o flexible.
Placa o piqueta de connexió a terra.

Execució
Condicions prèvies
En general l'execució de la instal·lació interior es realitzarà de manera que s'aconsegueixin els objectius previstos en el projecte sense malmetre ni deteriorar la resta de l'edifici. Abans de començar els treballs de muntatge, es farà un replanteig previ que ha de ser aprovat per la direcció facultativa. S'ha de comprovar que les característiques del producte corresponen a les especificades al projecte. Els materials s'han d'inspeccionar abans de la seva col·locació. Un cop instal·lat, es procedirà a la retirada de l'obra de tots els materials sobrants (embalatges, retalls de cables, etc.)
Punt de connexió a terra. La platina ha de portar un dispositiu de fixació a la base. Un cop instal·lat i connectat a la xarxa no han de ser accessibles les parts que hagin d'estar en tensió. Ha de quedar amb els costats aplomats i en el mateix pla que el parament. La posició i quantitat han de ser les fixades per la direcció facultativa i han de constar a la documentació tècnica. Quan es col·loca muntat superficialment, l'element ha de quedar fixat sòlidament al suport. S'ha de: connectar sobre els conductors de terra; situar en un lloc accessible; permetre mesurar la resistència de la presa de terra corresponent; assegurar la continuïtat elèctrica; ha d'estar situat a prop de la presa de terra. Les instal·lacions que ho necessitin han de disposar d'un nombre suficient de punts de posada a terra, convenientment distribuïts, que estiguin connectats al mateix electrode o conjunt d'electrodes. Resistència a la tracció de les connexions: >= 3 kg. Toleràncies d'execució:- posició: ± 20 mm, aplomat: ± 2%
Placa o piqueta de connexió a terra. Ha d'estar col·locat en posició vertical, enterrat dins del terreny. Ha de quedar: fàcilment localitzable per a la realització periòdica de proves d'inspecció i control; unides rígidament, assegurant un bon contacte elèctric amb els conductors dels circuits de terra mitjançant cargols, elements de compressió, soldadura d'alt punt de fusió, etc. El contacte amb el conductor del circuit de terra ha d'estar net, sense humitat i fet de tal forma que s'evitin els efectes electroquímics. Han d'estar clavades de tal forma que el punt superior quedi a 50 cm de profunditat. En el cas d'enterrar més d'una placa, la distància entre elles ha de ser com a mínim de 3 m. Ha de tenir incorporat un tub de plàstic de 22 mm de diàmetre, aproximadament, al costat del cable per a la humectació periòdica del pou de terra. Toleràncies d'execució: posició: ± 50 mm
Conductor de coure nu.Les connexions del conductor s'han de fer per soldadura sense la utilització d'àcids, o amb peces de connexió de material inoxidable, per pressió de cargol, aquest últim mètode sempre en llocs visitables. El cargol ha de portar un dispositiu per tal d'evitar que s'afluixi. Les connexions entre metalls diferents no han de produir deteriorament per causes electroquímiques. El circuit de terra no serà interromput per a la col·locació de seccionadors, interruptors o fusibles. El pas del conductor pel paviment, murs o d'altres elements constructius s'ha de fer dins d'un tub rígid d'acer galvanitzat. El conductor no ha d'estar en contacte amb elements combustibles. Col·locat superficialment: El conductor ha de quedar fixat mitjançant grapes al parament o sostre, o bé mitjançant brides en el cas de canals i safates. Distància entre fixacions: <= 75 cm. En malla de connexió a terra: El conductor ha de quedar instal·lat al fons de rases reblertes posteriorment amb terra garbellada i compactada. El radi de curvatura mínim admès ha de ser 10 vegades el diàmetre exterior del cable en mm.
Control i acceptació
Tot el que fa referència a la seva execució en especial comprovació de la resistència de la xarxa de terra.

Amidament i abonament
ut punt de connexió a terra, arquetes de connexió, placa o piqueta de connexió a terra.
ml conductors de posta a terra, línies d'enllaç amb la terra, línia principal de terra

2 TELECOMUNICACIONS

Normes d'aplicació
UNE i DIN. Totes les UNE i DIN corresponents als elements que composen la instal·lació.
Infraestructuras comunes en los edificios para el acceso a los servicios de telecomunicación. RD.Ley 1/98.
Ley de Ordenación de la Edificación. Ley 38/1999.
Norma tècnica de les infraestructures comunes de telecomunicacions als edificis per a l'accés al servei de telecomunicacions per cable. D. 116/2000.

Norma tècnica de les infraestructures comunes dels edificis per a la captació, adaptació i distribució dels senyals de radiodifusió, televisió i altres serveis de dades associats, procedents d'emissions terrestres i de satèl·lit. D. 117/2000.
Reglament del registre d'instal·ladors de telecomunicacions de Catalunya. D. 360/1999, D. 122/2002.
Reglamento regulador de las infraestructuras comunes de telecomunicaciones para el acceso a los servicios de telecomunicación en el interior de los edificios y de la actividad de instalación de equipos y sistemas de telecomunicaciones. RD 401/2003.
Servei de Telefonia Bàsica, d'aplicació a Catalunya. BOE: 9/03/99.
Reglamento reguladors de las Infraestructuras Comunes de Telecomunicaciones para el acceso a los servicios de telecomunicación en el interior de los edificios y de la actividad de instalación de equipos y sistemas de telecomunicaciones. RD 401/2003, Orden CTE/1296/2003.
Circular sobre Telecomunicacions. Circular 14/04/2000. **Circular sobre projecte tècnic d'ICT.** Circular 21/07/2000.Nota relativa al visat de projectes tècnics, annexos i certificats d'ICT .
Instalación de inmuebles de sistemas de distribución de la señal de televisión por cable. D. 1306/1974.
Ley General de Telecomunicaciones, Ley 32/2003. BOE núm. 264; 19/03/2004.
Orden ITC/1077/2006. BOE 13-4-06.
Antenas parabólicas. RD 1201/1986.
Canalitzacions i infraestructures de radiodifusió sonora, televisió, telefonia bàsica i altres serveis per cable als edificis. D. 172/99.
Codi Tècnic de l'Edificació. RD 314/2006. DB-HR, Protecció enfront del soroll.
UNE
UNE-EN ISO 140-4: Medición in situ del aislamiento acústico al ruido aéreo entre locales.
UNE-EN ISO 140-5: Medición in situ del aislamiento acústico al ruido aéreo de elementos de fachadas y de fachadas.
UNE-EN ISO 140-7: Medición del aislamiento acústico en los edificios y de los elementos de construcción. Parte 7: Medición in situ del aislamiento acústico de suelos al ruido de impactos
UNE-EN ISO 717: Evaluación del aislamiento acústico en los edificios y los elementos de construcción
UNE-EN ISO 717-1: Aislamiento a ruido aéreo. Para el cálculo del valor global de aislamiento y los términos de adaptación al espectro.
UNE-EN ISO 717-2: Aislamiento al ruido de impactos. Para el cálculo del valor global de aislamiento y los términos de adaptación al espectro.

2.1 Telefonia
És la instal·lació comuna de Telecomunicacions, destinada a proporcionar l'accés al servei de telefonia al públic, des de l'escomesa de la companyia subministradora fins a cada una de les preses dels usuaris del telèfon o xarxa digital i serveis integrats (RDSI).

Components
Xarxa d'alimentació:
Per cable:
Pericò d'entrada i registre d'enllaç: Ubicats a l'inici de la instal·lació.
Canalització d'enllaç: Arriba fins al recinte d'instal·lacions de Telecomunicacions inferior.(RITI)
Per mitjans radioelèctrics:
Elements de captació de coberta
Canalització d'enllaç: Arriba fins al recinte d'instal·lacions de Telecomunicacions superior.(RITS)
Equips de recepció i processat de la senyal.
Cables de canalització principal: Unió amb el RITI.
Xarxa de distribució:
Cables multiparells: Conjunt de cables multiparells (fins a 25 parells) que van des del registre principal RITI, fins al registre secundari. Estarà recobert per una capa de característiques ignífugues quan la distribució sigui exterior.
Xarxa de dispersió:
Cables parells individuals: Conjunt de cables d'escomesa interior i altres elements que van dels registres secundaris o punt de distribució fins al punt d'accés d'usuari (PAU) en els registres d'acabament de la xarxa per TB+RDSI (telefonia bàsica + línies RDSI).
Estarà recobert per una capa de característiques ignífugues quan la distribució sigui exterior.
Xarxa interior d'usuari:
Cables des dels PAU: Surten dels PAU i arriben fins a les bases d'accés de terminal situats als registres de presa. Poden ser 1 o 2 parells. Estarà recobert per una capa de característiques ignífugues, quan la distribució sigui exterior.
Elements de connexió: Punts de connexió, de distribució, d'accés a l'usuari i bases d'accés terminal.
Regletes de connexió.
Preses de senyal: punt final de la instal·lació a l'interior de la unitat privativa.
Control i acceptació
Es seguiran les especificacions tècniques del fabricant per realitzar el control i acceptació de tots els components de la instal·lació. Les característiques i limitacions es complementen amb l'annex II del Reial Decret 279/1999, i els requisits tècnics relatius a les ICT per la connexió d'una xarxa digital de serveis integrats (RDSI).

Execució
Condicions prèvies
En general l'execució de la instal·lació interior es realitzarà de manera que s'aconsegueixin els objectius previstos en el projecte sense malmetre ni deteriorar la resta de l'edifici. Abans de començar els treballs de muntatge, es farà un replanteig previ que ha de ser aprovat per la DF. S'ha de comprovar que les característiques del producte corresponen a les especificades al projecte. Els materials s'han d'inspeccionar abans de la seva col·locació. Un cop instal·lat, es procedirà a la retirada de l'obra de tots els materials sobrants (embalatges, retalls de cables, etc.) Per mantenir la compatibilitat electromagnètica de la instal·lació s'aplicarà el previst en el punt 8 de l'annex II del Reial Decret 279/1999.
Pericó d'entrada i registre d'enllaç: Les dimensions mínimes seran les establertes al projectes segons el número de PAU. Disposarà de 2 punts per l'estesa dels cables, i en parets oposades a l'entrada de conductes. La tapa serà de formigó o fosa i tindrà tanca de seguretat, es situarà al mur de façana segons indicació de la companyia.
Canalització d'enllaç: Es pot realitzar amb tubs de PVC rígid o d'acer. Poden anar empotrades, en superfície o en canalització soterrada. Tindrà la dimensió necessària per encabir els diferents elements de derivació que proporcionin els senyals a tots els usuaris.
Cables de canalització principal: Es col·locaran els registres secundaris empotrats o superficials amb unes dimensions mínimes de 40x40x40cm.
Cablejat: Es realitzarà la xarxa secundaria amb tubs i canaletes fins a la instal·lació interior de usuari. Poden ser de plàstic, corrugats o llisos i aniran empotrats. En tots els tubs es deixarà instal·lat un tub guia que serà de filferro d'acer galvanitzat de 2mm de diàmetre o corda plàstica de 5mm sobresortint 20cm en els extrems de cada tub. En el cas d'accés radioelèctric del servei, s'executarà també la unió entre el RITS i el RITI.
Pressa de senyal de Telefonia: Són els elements finals de la instal·lació interior. Aniran encastats o muntats superficialment. La posició ha de ser la fixada a la DT. Els costats han d'estar aplomats. La caixa ha d'estar enrasada amb el parament. Distàncies mínimes a d'altres serveis: 5 cm.
Distància presa des de terra telèfon mural (d): 1,50 m. Distància presa des de terra telèfon sobre taula (d): 0,20 m.
Control i acceptació
Tot el que fa referència a la seva execució. Fixació de canals i registres. Profunditat d'empotraments. Penetració de tubs en caixes. Enrasat de tapes amb paraments.

Verificacions
Muntatge dels equips i aparells i col·locació de plaques embellidores dels mecanismes. Les regates quedaran cobertes de morter i guix.

Amidament i abonament
ut pericó i pressa.
ml canalitzacions, cables punts de connexió.

El present plec de Condicions, que consta de 22 pàgines numerades, és signat en prova de conformitat per la Propietat i el Contractista en quadruplicat exemplar, un per cada una de les parts, el tercer per l'Arquitecte-Director i el quart per l'expedient del Projecte dipositat en el Col·legi d'Arquitectes, el qual, si convé, farà fe del seu contingut en cas de dubtes o discrepàncies.

LA PROPIETAT
Signat:

EL CONTRACTISTA
Signat:

Vic, juny 2020

MANEL ALCUBIERRE ROCA
Arquitecte

PROJECTE BÀSIC I EXECUTIU

CASA MUSEU MIQUEL MARTÍ I POL

- REF: PR18.26 CASA MUSEU MMP *Arxiu: 210610_Bàsic-Executiu v1.02.pln imp. 14/6/2021*

4R arquitectes

Rambla Passeig 38 - 08500 VIC (Osona)
Tel. 93 880 02 11 / Fax: 93 812 67 22
info@4Rarq.com - www.4Rarq.com

VOLUM 2/4

III. AMIDAMENTS
IV. PRESSUPOST

Carrer Costa del Ter, 15
Roda de Ter - 08510
Ajuntament de Roda de Ter

VOLUM 1/4

I. MEMÒRIA
II. PLEC DE CONDICIONS

VOLUM 2/4

III. AMIDAMENTS
IV. PRESSUPOST

VOLUM 3/4

V. DOCUMENTACIÓ GRÀFICA

VOLUM 4/4

VI. DOCUMENTS I PROJECTES COMPLEMENTARIS

DOCUMENT: PROJECTE BÀSIC-EXECUTIU v1.02

Volum 2/4: Amidaments i Pressupost

Juny 2021

REHABILITACIÓ I ADEQUACIÓ DE LA CASA MUSEU MIQUEL MARTÍ I POL I DEL SEU ENTORN

AJUNTAMENT DE RODA DE TER

Redactat per Manel ALCUBIERRE ROCA, adscrit al Col·legi d'Arquitectes de Catalunya, amb el núm. 32.846/4, actuant en nom i representació de 4 RATLLES ARQUITECTES, S.L.P

III. AMIDAMENTS

4R arquitectes
Rambla Fesseig 38 - 08500 VIC (Osona)
Tel. 93 880 03 11 / Fax: 93 812 67 22
info@4Rarq.com - www.4Rarq.com

			Unitats	Llargada	Amplada	Alçada	Parcial
01		**TREBALLS PREVIS**					
0101	*m2*	**Neteja+esbrossada terreny,m.manuals,+càrr.man.s/cont.** *(K2211111)*					
		Neteja i esbrossada del terreny realitzada amb mitjans manuals i càrrega manual sobre contenidor					
		PLANTA SEMISOTERRANI					
		Zona exterior Jardí	1	75,21			75,21
		Zona lateral	1	98,58			98,58
		Terrassa 4	1	31,28			31,28
		Terrassa 2	1	28,70			28,70
		PLANTA BAIXA					
		Terrassa 1- Casa MMP	1	27,26			27,26
							261,03
0102	*m2*	**Neteja plantes+herb.sup.pavimentada** *(K1RA2315)*					
		Neteja de plantes i herbes de superfície pavimentada, aplicació de tractament herbicida i càrrega sobre camió o contenidor					
		PLANTA SEMISOTERRANI					
		Escaperoom	1	27,29			27,29
		Fundació MMP	1	32,66			32,66
		Casa museu	1	35,11			35,11
							95,06
0103	*m2*	**Aplicació raticida interior edificis** *(K1R5Z001)*					
		Aplicació de raticida a l'interior d'edificis					
		PLANTA SEMISOTERRANI					
		Escaperoom	1	27,29			27,29
		Fundació MMP	1	32,66			32,66
		Casa museu	1	35,11			35,11
							95,06
0104	*m2*	**Aplicació tractament insecticida interior edificis** *(K1R7Z001)*					
		Aplicació de tractament insecticida a l'interior d'edificis					
		PLANTA SEMISOTERRANI					
		Escaperoom	1	27,29			27,29
		Fundació MMP	1	32,66			32,66
		Casa museu	1	35,11			35,11
		PLANTA BAIXA					
		Casa museu	1	66,06			66,06
							161,12
0105	*u*	**Desmuntatge safareig** *(K21J0002)*					
		Desmuntatge i acopi de safareig per al seu posterior reaprofitament, suport, aixetes, sifó, desguassos i desconnexió de les xarxes de subministrament i d'evacuació, amb mitjans manuals i mecànics.					
		PLANTA SEMISOTERRANI					
		Casa museu	1				1,00
							1,00
0106	*u*	**Anul·lació d'instal·lació interior de lampisteria** *(K12GF000)*					
		Anul·lació d'instal·lació interior de lampisteria, a la sortida del comptador o de l'escomesa, per a subministrament de D inferior a 2''					
		PLANTA BAIXA	1				1,00
		PLANTA SEMISOTERRANI	1				1,00

4R arquitectes
Rambla Fesseig 38 - 08500 VIC (Osona)
Tel. 93 880 03 11 / Fax: 93 812 67 22
info@4Rarq.com - www.4Rarq.com

AMIDAMENTS

			Unitats	Llargada	Amplada	Alçada	Parcial
							2,00
0107	*u*	**Anul·lació d'instal·lació interior elèctrica** *(K12GG000)*					
		Anul·lació d'instal·lació interior elèctrica, a la sortida dels quadres elèctrics o de l'escomesa, per a subministrament a baixa tensió 200 kVA, com a màxim					
		PLANTA BAIXA	1				1,00
		PLANTA SEMISOTERRANI	1				1,00
							2,00
0108	*u*	**Desmuntatge PST8 Metal·lica** *(L21AU010)*					
		Desmuntatge i acopi per al seu posterior reaprofitament de fulla de porta, d'una fulla batent metàl·lica, amb mitjans manuals i acopi.					
		PLANTA SEMISOTERRANI					
		P8	1				1,00
							1,00
0109	*m*	**Desmuntatge barana metal·lica escala** *(K21BUR01)*					
		Desmuntatge i acopi de barana metàl·lica amb mitjans manuals, aplec de material per a la seva reutilització càrrega de runa sobre camió o contenidor.					
		PLANTA BAIXA					
		Fundació MMP					
		Escala 10	1	3,00		2,80	8,40
			1	2,73		2,80	7,64
							16,04
0110	*u*	**Desmuntatge remuntaescales,a/mitj.manuals,càrr.manual** *(L21LUP10)*					
		Desmuntatge i aprofitament per a la seva posterior col·locació de cadira o plataforma remuntaescales, inclosa la retirada de guies en trams rectes o corbs de fins a 12 m de llargària, botoneres d'inici i final de recorregut i quadre de comandament, amb mitjans manuals i mecànics. Inclou feina de col·locació posterior.					
		PLANTA BAIXA					
		Fundació MMP					
		Salva escales recepció	1				1,00
							1,00
02		**ENDERROC,MOVIMENT DE TERRES I GESTIÓ DE RESIDUS**					
0201		**ENDERROC**					
020101	*PA*	**Retirada dip.aigua,200-250l,fibrocim.,base sup.obra,m.man.,càrre** *(K21J0001)*					
		Retirada de dipòsit d'aigua de 250 l de fibrociment i base de suport d'obra, amb mitjans manuals i càrrega manual de runa sobre camió o contenidor. Inclou el desplaçament.					
		PLANTA BAIXA					
		Casa MMP	1				1,00
							1,00
020102	*u*	**Arrencada safareig,suport,aixetes,sifó,desgua.,desc.xarx.subm./e** *(K21JH111)*					
		Arrencada de safareig, suport, aixetes, sifó, desguassos i desconnexió de les xarxes de subministrament i d'evacuació, amb mitjans manuals i càrrega manual de runa sobre camió o contenidor					
		PLANTA SEMISOTERRANI					
		Escaperoom	2				2,00
		Fundació MMP	1				1,00

			Unitats	Llargada	Amplada	Alçada	Parcial
							3,00
020103	*m2*	**Arrencada teules,mitjans manuals,càrrega manual**					*(P214Q-4RPT)*
		Arrencada de teules amb mitjans manuals i càrrega manual de runa sobre camió o contenidor					
		PLANTA COBERT					
		Casa museu MMP	1	11,00	9,50		104,50
							104,50
020104	*m2*	**Enderroc escala**					*(K2148J34)*
		Enderroc d'escala (paviment,esglaons i llosa de formigó armat), a mà i amb compressor i càrrega manual de runa sobre camió o contenidor					
		PLANTA BAIXA					
		Fundació MMP					
		Escala 10	1	8,62			8,62
							8,62
020105	*m3*	**Enderroc solera formigo**					*(K2192311)*
		Enderroc de solera de formigó en massa, amb compressor i càrrega manual i mecànica de runa sobre camió o contenidor					
		PLANTA SEMISOTERRANI					
		Fundació MMP		4,00	1,20	0,45	2,16
		Fundació MMP- Rampa		7,70	2,00	0,45	6,93
		Casa MMP					
		Terrassa 2		3,00	1,60	0,15	0,72
							9,81
020106	*m2*	**Enderroc envà ceràmic**					*(K2161511)*
		Enderroc d'envà de ceràmica de 5 cm de gruix, amb mitjans manuals i càrrega manual de runa sobre camió o contenidor					
		PLANTA SEMISOTERRANI					
		Escaperoom					
		Evans Rebost	2	2,00	2,25		9,00
		Fundació MMP					
		Envà Magatzem	1	2,00	2,25		4,50
		Casa Museu MMP					
		Envà rebost	1	2,65	2,85		7,55
		PLANTA BAIXA					
		Casa Museu MMP					
		Porta 6		0,20	2,20		0,44
		Envà habitació 3-4	1	3,20	2,90		9,28
							30,77
020107	*m2*	**Enderroc paret tancament maó massís g=15**					*(K2164771)*
		Enderroc de paret de tancament de maó massís de 15 cm de gruix, a mà i amb martell trencador manual i càrrega manual de runa sobre camió o contenidor					
		PLANTA SEMISOTERRANI					
		Escaperoom					
		P1		0,20	0,20		0,04
		Paret Separació		2,00	2,25		4,50
		P2		0,20	0,20		0,04
		Fundació MMP					
		Paret separació		2,00	2,25		4,50
		P3		0,20	0,20		0,04
		P4		0,20	0,20		0,04
		P7		0,90	2,20		1,98

			Unitats	Llargada	Amplada	Alçada	Parcial
		PLANTA BAIXA					
		P5			1,10	0,35	0,39
							11,53
020108	*m3*	**Enderroc mur bloc de formigó**					*(K2148261)*
		Enderroc de mur de bloc de formigó, situat a asobre mur existent, amb mitjans manuals i càrrega manual de runa sobre camió o contenidor					
		PLANTA SEMISOTERRANI					
		Zona exterior		9,50	0,20	0,40	0,76
							0,76
020109	*m3*	**Enderroc mur de maçoneria**					*(K2148212)*
		Enderroc de mur de maçoneria, per obertura de porta d'accés exterior, amb compressor i càrrega manual de runa sobre camió o contenidor					
		PLANTA SEMISOTERRANI					
		Mur exterior		1,20	0,50	2,00	1,20
							1,20
020110	*m2*	**Arrencada enrajolat,parament vertical**					*(K2183501)*
		Arrencada d'enrajolat en parament vertical, amb mitjans manuals i càrrega manual de runa sobre camió o contenidor					
		PLANTA BAIXA					
		Bany CMMP	1	2,10		2,80	5,88
			1	2,00		2,80	5,60
		Cuina	0	3,10		1,80	1,67
							13,15
020111	*m2*	**Arrencada paviment ceràmic**					*(P2143-4RR2)*
		Arrencada de paviment ceràmic, amb mitjans manuals i càrrega manual de runa sobre camió o contenidor					
		PLANTA BAIXA					
		Bany CMMP	1	4,20			4,20
							4,20
020112	*m2*	**Neteja i repicat esquerdejat**					*(K2182281)*
		Neteja i repicat d'esquerdejat de morter de calç, amb mitjans manuals i càrrega manual de runa sobre camió o contenidor					
		PLANTA SEMISOTERRANI					
		Terrassa 4	1	16,60		0,50	8,30
		Façana Jardi	1	15,00		2,50	37,50
			1	16,00		3,50	56,00
		Mur Terrassa 2	1	5,15		2,75	14,16
		Mur Terrassa 1	1	4,35		1,90	8,27
				2,65		0,95	2,52
		Mur zona exterior Jardí	1	29,50		2,60	76,70
							203,45
020113	*m2*	**Repicat enguix.,m.man.,càrrega manual**					*(K2182301)*
		Repicat d'enguixat, amb mitjans manuals i càrrega manual de runa sobre camió o contenidor					
		PLANTA SEMISOTERRANI					
		Escaperoom	2	13,95		2,25	62,78
			1	2,00		2,25	4,50
		Fundació MMP	2	7,70		2,55	39,27
			1	2,00		2,55	5,10

		Unitats	Llargada	Amplada	Alçada	Parcial
	Casa MMP					
	Safreig	2	2,08		2,85	11,86
		2	2,00		2,85	11,40
	Ambit entremig	2	3,05		2,85	17,39
		2	2,00		2,85	11,40
	Cosidor	2	2,65		2,85	15,11
		2	2,00		2,85	11,40
	Despatx	2	2,25		2,85	12,83
		2	2,65		2,85	15,11
	Carbonera	2	5,00		2,85	28,50
		2	2,65		2,85	15,11
						261,76

020114 *u* **Arrencada Porta full+bastim., m.man.,càrr.man.** *(K21A3011)*

Arrencada de full i bastiment de porta amb mitjans manuals i càrrega manual sobre camió o contenidor

PLANTA SEMISOTERRANI				
P1	1			1,00
Portes rebost (escaperoom)	2			2,00
P2	1			1,00
Porta magatzem (fundacio MMP)	1			1,00
P3	1			1,00
P4	1			1,00
PLANTA BAIXA				
P6	1			1,00
P5	1			1,00
				9,00

020115 *u* **Arrencada Finestra full+bastim.,m.man.,càrr.man.** *(K21A1011)*

Arrencada de full i bastiment de finestra amb mitjans manuals i càrrega manual sobre camió o contenidor

PLANTA SEMISOTERRANI				
F1	1			1,00
F2	1			1,00
F3	1			1,00
F4	2			2,00
				5,00

020116 *m* **Arrencada barana metàl.lica ,90-110cm** *(K21B1011)*

Arrencada de barana metàl·lica de 90 a 110 cm d'alçària, amb mitjans manuals i càrrega manual sobre camió o contenidor

PLANTA SEMISOTERRANI				
Terrassa 1	1	6,60		6,60
	1	2,50		2,50
Terrassa 2	1	6,50		6,50
				15,60

020117 *m2* **Arrencada reixa metàl.lica finestres** *(K21B3011)*

Arrencada de reixa metàl·lica a les finestres amb mitjans manuals i càrrega manual sobre camió o contenidor.

PLANTA SEMISOTERRANI				
F1	1	0,80	0,50	0,40
F2	1	0,80	0,50	0,40
F4	2	0,70	0,50	0,70
				1,50

0202 MOVIMENT DE TERRES

		Unitats	Llargada	Amplada	Alçada	Parcial

020201 *m3* **Excavació p/rebaix,roca rc.alta(50-100MPa),pala excav.+martell,+** *(E2214828)*

Excavació per a rebaix en roca de resistència a la compressió alta (50 a 100 MPa), realitzada amb pala excavadora amb martell trencador i càrrega indirecta sobre camió

PLANTA SEMISOTERRANI					
Zona mur extreior Jardí		6,00	2,00	1,00	12,00
					12,00

020202 *m3* **Excavació de rasa i pou,hfins a 2m,roca rc.alta(> 50MPa),miniexc** *(P221B-EL9C)*

Excavació de rasa i pou de fins a 2 m de fondària, en roca de resistència a la compressió alta (> 50 MPa), realitzada amb miniexcavadora amb martell trencador i càrrega mecànica sobre camió

PLANTA SEMISOTERRANI					
Escala 9	1	1,30	0,70	0,40	0,36
					0,36

020203 *m3* **Excavació p/rebaix,terreny compact.(SPT 20-50),pala excav.,+càrr** *(K2213422)*

Excavació per a rebaix en terreny compacte (SPT 20-50), realitzada amb pala excavadora i càrrega directa sobre camió

PLANTA SEMISOTERRANI				
Terrassa 4	14,40	2,00	0,15	4,32
Terrassa 2	28,70	1,00	0,15	4,31
Terrassa 1	27,26	1,00	0,15	4,09
				12,72

020204 *m3* **Excavació de rasa, per a pas d'isntal·lacions** *(P221B-EL6W)*

Excavació de rasa i pou de fins a 2 m de fondària, en terreny compacte (SPT 20-50), realitzada amb mitjans manuals i càrrega manual sobre contenidor

PLANTA SEMISOTERRANI					
Escaperoom	1	14,00	0,40	0,50	2,80
Fundació MMP	1	8,00	0,40	0,50	1,60
Casa museu	1	8,00	0,40	0,50	1,60
					6,00

020205 *m2* **Repàs de sols i parets de rases, pous i recalçats/recalçat hfins** *(P2243-53AC)*

Repàs de sols i parets de rases, pous i recalçats fins a 2,5 m de fondària

PLANTA SEMISOTERRANI				
Esscala 9	1	1,30	0,70	0,91
Escaperoom	1	14,00	0,60	8,40
Fundació MMP	1	8,00	0,60	4,80
Casa museu	1	8,00	0,60	4,80
				18,91

020206 *m3* **Subministr.terra selec.aport.** *(E2A11000)*

Subministrament de terra seleccionada d'aportació. S'inclou, disposició dels mitjans de seguretat i protecció reglamentaris, portada de la maquinària a l'obra, retirada de maquinària i neteja del lloc de treball.

PLANTA SEMISOTERRANI				
Zona mur exterior Jardí	6,00	2,20	2,00	26,40
	6,00	6,50	2,00	78,00
Zona exterior Jardí	1,00	62,58	0,40	25,03
				129,43

0203 GESTIÓ DE RESIDUS

			Unitats	Llargada	Amplada	Alçada	Parcial
020301	*m3*	**Transp.terres,a instal·lació autoritzada de gestió de residus,ca** *(P2R4-FIO5)*					
		Transport de terres a instal·lació autoritzada de gestió de residus, amb camió de 12 t i temps d'espera per a la càrrega amb mitjans mecànics, amb un recorregut de més de 15 i fins a 20 km					
		Rebaix roca		12,00	1,00	1,35	16,20
		Rasa escala 9		0,36	1,00	1,35	0,49
		Rebaix del terreny terrassa		12,72	1,00	1,10	13,99
		Excavació pas instal·lacions		6,00	1,00	1,20	7,20
		Espomjament 35%	0	37,88			13,26
							51,14
020302	*m3*	**Deposició controlada dipòsit autoritzat,residus terra inerts,1.6** *(E2RA7LP0)*					
		Deposició controlada a dipòsit autoritzat de residus de terra inerts amb una densitat 1.6 t/m3, procedents d'excavació, amb codi 170504 segons la Llista Europea de Residus (ORDEN MAM/304/2002)					
		Rebaix roca		12,00	1,00	1,35	16,20
		Rasa escala 9		0,36	1,00	1,35	0,49
		Rebaix del terreny terrassa		12,72	1,00	1,10	13,99
		Excavació pas instal·lacions		6,00	1,00	1,20	7,20
		Espomjament 35%	0	37,88			13,26
							51,14
020303	*m3*	**Transport de residus,a instal·lació autoritzada de gestió de res** *(P2R5-DT2H)*					
		Transport de residus a instal·lació autoritzada de gestió de residus, amb camió de 12 t i temps d'espera per a la càrrega a màquina, amb un recorregut de més de 15 i fins a 20 km					
		Teules		104,50	1,00	0,10	10,45
		Safreig	4	1,00			4,00
		Lloses escala		8,62	1,00	0,30	2,59
		Solera		9,81	1,00	0,30	2,94
		Envans		30,77	1,00	0,05	1,54
		Parets tancament		11,14	1,00	0,15	1,67
		Mur bloc formigo		0,76	1,00	0,20	0,15
		Mur maçoneria		1,20	1,00	0,50	0,60
		Arrebossat i enguixats		465,21	1,00	0,02	9,30
		Revestiments		17,35	1,00	0,05	0,87
		Esponjament 25%	0	34,11			8,53
							42,64
020304	*m3*	**Deposició controlada en dipòsit autoritzat de residus barrejats** *(K2RA73G0)*					
		Deposició controlada en dipòsit autoritzat de residus barrejats inerts amb una densitat 1,0 t/m3, procedents de construcció o demolició, amb codi 170107 segons la Llista Europea de Residus (ORDEN MAM/304/2002)					
		Teules		104,50	1,00	0,10	10,45
		Safreig	4	1,00			4,00
		Lloses escala		8,62	1,00	0,30	2,59
		Solera		9,81	1,00	0,30	2,94
		Envans		30,77	1,00	0,05	1,54
		Parets tancament		11,14	1,00	0,15	1,67
		Mur bloc formigo		0,76	1,00	0,20	0,15
		Mur maçoneria		1,20	1,00	0,50	0,60
		Arrebossat i enguixats		465,21	1,00	0,02	9,30
		Revestiments		17,35	1,00	0,05	0,87
		Esponjament 25%	0	34,11			8,53
							42,64

03 FONAMENTS I ESTRUCTURA

			Unitats	Llargada	Amplada	Alçada	Parcial
0301		**FONAMENTACIÓ I CONTENCIO DE TERRES**					
030101	*m2*	**Capa neteja+anivell. g=10cm form. HL-150/B/20/, des de camió** *(P3Z3-D53N)*					
		Capa de neteja i anivellament de 10 cm de gruix de formigó HL-150/B/20 de consistència tova i grandària màxima del granulat 20 mm, abocat des de camió					
		PLANTA SEMISOTERRANI					
		Mur zona extreior Jardí		6,00	1,20		7,20
		Escala 9		1,30	0,70		0,91
							8,11
030102	*m3*	**Fonament de formigó armat HA-25/B/20/IIa,col.amb bomba** *(P352-4S4Y)*					
		Fonament de formigó armat HA-25/B/20/IIa abocat amb bomba, armat amb 40 kg/m3 d'armadura AP500 S d'acer en barres corrugades i encofrat amb una quantia d'1 m2/ m3.					
		PLANTA SEMISOTERRANI					
		Mur zona extreior Jardí		6,00	1,20	0,60	4,32
		Escala 9		1,30	0,70	0,40	0,36
							4,68
030103	*m3*	**Mur de contenció de formigó armat h<=3m,gfins a 30cm,HA-25/B/2(** *(P354-4S7A)*					
		Mur de contenció de formigó armat de 3 m d'alçària com a màxim i fins a 30 cm de gruix, de formigó HA-25/B/20/IIa, abocat amb bomba, armadura AP500 S d'acer en barres corrugades amb una quantia de 50 kg/m3 i encofrat industrialitzat per a murs, no vist					
		PLANTA SEMISOTERRANI					
		Mur zona extreior Jardí		6,00	0,30	2,00	3,60
		Mur sobre existent		30,90	0,30	0,40	3,71
							7,31
030104	*m3*	**Paredat,pedra calc.,adob.sola,1cara,col.morter 1:6** *(K4G211D5)*					
		Paredat de gruix variable de pedra calcària adobada de sola, d'una cara vista, col·locada amb morter ciment 1:6					
		PLANTA SEMISOTERRANI					
		Mur zona lateral	1	6,00	0,30	0,60	1,08
							1,08

0302 SISTEMA ESTRUCTURAL

			Unitats	Llargada	Amplada	Alçada	Parcial
030201	*m2*	**Tract.preventiu p/elem.superf. fusta,+protector p/fusta (TP8),po** *(K43RP20A)*					
		Tractament preventiu per a elements superficials de fusta , amb protector químic insecticida-fungicida per a fusta (TP8), aplicat mitjançant polvorització de tot l'element					
		PLANTA SOTACOBERTA					
		Casa MMP	1	83,40			83,40
							83,40
030202	*u*	**Rep.cap encavellada.+perf lam.,S275JR+placa sold.extrem** *(K43R1111)*					
		Reparació de cap de encavellada amb perfils metàl·lics laminats en calent d'acer S275JR, placa d'acer d'ancoratge soldada en un extrem amb quatre forats, fixat al suport amb tac d'acer químic i reblert i ataconat del perfil amb la bigueta amb morter polimèric de reparació fluid i de retracció controlada					
		PLANTA SOTACOBERTA					
		Casa MMP	1				1,00
							1,00

			Unitats	Llargada	Amplada	Alçada	Parcial
030203	*m*	**Substitució de bigueta de fusta** *(P43K-61RR)*					
		Substitució de bigueta de fusta d'estructura per altres de noves d'idèntica escuadrería, amb enderroc de l'entrebigat afectat, col·locació de bigueta nova, ataconat amb morter sense retracció.					
		PLANTA SOTACOBERTA					
		Casa MMP	4	4,00			16,00
		ES CONSIDERA NOMÉS UN 20%					
							16,00
0303		**ESCALES**					
030301	*m2*	**Reparació superficies d'escales exteriors** *(K45RU520)*					
		Reparació de superfícies escorstonades, amb segregacions, escantellades, erosions o zones amb desprendiments en paraments de formigó, amb morter tixotròpic de dos components de ciment, resines sintètiques, fum de sílice i reforçat amb fibres, inclòs sanejat manual, repicat fins a 2 cm darrera l'armadura principal i amb un repicat màxim de 6 cm, amb aplicació de pont d'unió i passivat d'armadures					
		ESCALA					
		Casa Museu-Fundació 3-4	1	14,00	0,60		8,40
		Escaperoom 5-6	1	10,00	0,60		6,00
		Terrassa 1-2	1	2,50	0,60		1,50
			1	1,50	0,90		1,35
							17,25
030302	*m2*	**Llosa form.,inclinada formació escala** *(145CC173)*					
		Llosa de formigó armat, inclinada per a formació escala, de 20 cm de gruix amb muntatge i desmuntatge d'encofrat per a lloses inclinades, a una alçària <= 3 m, amb tauler de fusta de pi folrat amb tauler fenòlic per a deixar el formigó vist, amb una quantia de 1 m2/m2, formigó HA-25/B/10/IIa, abocat amb bomba i armadura AP500 S d'acer en barres corrugades amb una quantia de 20 kg/m2					
		PLANTA SEMISOTERRANI					
		Escala 10	1	1,50	1,20		1,80
			1	3,00	1,20		3,60
		Escala 9	1	3,00	1,30		3,90
							9,30
030303	*m*	**Formació esglaó totxana 290x140x100mm,col.mort.1:8** *(E9VZ191N)*					
		Formació d'esglaó amb totxana de 290x140x100 mm, col·locada amb morter de ciment 1:8					
		PLANTA SEMISOTERRANI					
		Escala 10	5	1,20			6,00
			12	1,20			14,40
		Escala 9	8	1,30			10,40
		Escala 7	2	0,60			1,20
							32,00
04		**COBERTA**					
0401	*m2*	**Membrana per a impermeabilització de cobertes PA-9 segons UNE 1** *(P712-DXDR)*					
		Membrana per a impermeabilització de cobertes PA-9 segons UNE 104402 de 4,8 kg/m2 d'una làmina de betum asfàltic modificat LBM (APP)-48-FP amb armadura de feltre de polièster de 180 g/m2, adherida en calent, prèvia imprimació					
		PLANTA COBERTA					
		Casa museu MMP	1	11,00	9,50		104,50
							104,50
0402	*m2*	**Capa de protecció morter ciment 1:6 g=3cm** *(P5ZZ0-FJ33)*					
		Capa de protecció de morter de ciment 1:6 de 3 cm de gruix					

			Unitats	Llargada	Amplada	Alçada	Parcial
		PLANTA COBERTA					
		Casa museu MMP	1	11,00	9,50		104,50
							104,50
0403	*m2*	**Aïllam.planxa de poliestirè extruït (XPS), de 80 mm de gruix, re** *(P7C25-DCFD)*					
		Aïllament de planxa de poliestirè extruït (XPS), de 80 mm de gruix, resistència a compressió >=250 kPa, resistència tèrmica entre 2,581 i 2,353 m2·K/W, amb la superfície llisa i cantell encadellat, col·locada amb fixacions mecàniques					
		PLANTA COBERTA					
		Casa museu MMP	1	11,00	9,50		104,50
							104,50
0404	*m2*	**Teulada teula àrab mecànicaceràmica,envellit,25 u/m2,col.morter** *(P52D-4V4A)*					
		Teulada de teula àrab mecànica de ceràmica color envellit, de 25 peces/m2, com a màxim, col·locada amb morter mixt 1:2:10					
		PLANTA COBERTA					
		Casa museu MMP	1	11,00	9,50		104,50
							104,50
05		**PARTICIONS INTERIORS**					
0501	*m2*	**Paret divis. p/revestir,gruix=20cm,bloc foradat mort.ciment,400x** *(1618K311)*					
		Paret divisòria per a revestir de 20 cm de gruix de bloc foradat de morter ciment, de 400x200x200 mm, llis, categoria I segons la norma UNE-EN 771-3 , col·locat amb morter mixt 1:2:10 de ciment pòrtland amb filler calcari, traves, brancals i blocs massissats amb formigó HA-25/P/20/I de consistència plàstica i grandària màxima del granulat 20 mm, col·locat manualment, per a parets de blocs de morter de ciment i acer en barres corrugades B500S de límit elàstic >= 500 N/mm2 per a l'armadura de parets de blocs de morter de ciment					
		PLANTA SEMISOTERRANI					
		Fundació MMP					
		Entre Escala-armari	4,40		0,30		1,32
							1,32
0502	*m2*	**Envà pl.guix laminat,estruc.senzilla (10 cm)** *(K65211BR)*					
		Envà de plaques de guix laminat format per estructura senzilla reforçada en H amb perfileria de planxa d'acer galvanitzat, amb un gruix total de l'envà de 95 mm, muntants cada 400 mm de 70 mm d'amplària i canals de 70 mm d'amplària, 1 placa amb duresa superficial (I) de 12.5 mm de gruix en cada cara, fixades mecànicament i aïllament de plaques de llana mineral de roca de resistència tèrmica >= 1,622 m2.K/W					
		PLANTA SEMISOTERRADA					
		Escaperoom	2,00		2,25		4,50
		Casa MMP	2,65		2,85		7,55
		Fundació MMP					
		Sota escala	3,00		1,50		4,50
		Accés antic	0,80		2,10		1,68
							18,23
0503	*m2*	**Extradossat pl.guix lam, estruc.autoportant arriostrada normal** *(P83EC-97T9)*					
		Extradossat de plaques de guix laminat format per estructura autoportant arriostrada normal amb perfileria de planxa d'acer galvanitzat, amb un gruix total de l'extradossat de 50,5 mm, muntants cada 400 mm de 38 mm d'amplaria i canals de 38 mm d'amplaria, amb 1 placa tipus amb duresa superficial (I) de 12,5 mm de gruix, fixada mecànicament i aïllament amb plaques de llana mineral de roca					
		PLANTA BAIXA					
		Casa MMP					
		Habitació 3-4	2	6,35		2,80	35,56
			2	3,20		2,80	17,92
		Entrada	1	1,95		2,80	5,46
		Bany	2	2,00		2,80	11,20

			Unitats	Llargada	Amplada	Alçada	Parcial
							70,14

0504 *m2* **Cel ras continu de plaques de guix laminat-estàndard (A) (12,5),** *(P846-9JO8)*

Cel ras continu de plaques de guix laminat tipus estàndard (A), per a revestir, de 12,5 mm de gruix i vora afinada (BA), col·locat directe sobre entremat de fusta existent, per a una alçària de cel ras de 4 m com a màxim.

PLANTA BAIXA				
Bany	1	4,20		4,20
Cuina	1	9,29		9,29
Despatx	1	8,22		8,22
Menjador	1	12,62		12,62
Passadís	1	6,99		6,99
Habitació 3-4	1	20,16		20,16
Entrada	1	4,58		4,58
				66,06

06 SOLERES I PAVIMENTS

0601 *m2* **Solera formigó hidròfug HM-20/P/20/I 15cm,grava pedrera,geotèxti** *(493514B4)*

Solera de formigó hidròfug HM-20/P/20/ I, de 15 cm de gruix, capa drenant amb grava de pedrera de 50 a 70 mm de D, capa filtrant amb geotèxtil de polipropilè. C1+C2+D1 segons CTE/DB-HS.

PLANTA SEMISOTERRANI				
Fundació MMP				
Rampa		8,50	2,00	17,00
Sota escala		4,00	1,20	4,80
				21,80

0602 *m2* **Solera 10cm gruix form.no estructural HNE-15/B/20 abocat bomba** *(K936N460)*

Solera de 10 cm de gruix de formigó d'ús no estructural de resistència a compressió15 N/mm2, consistència tova i grandària màxima del granulat 20 mm, HNE-15/B/20, abocat bomba

PLANTA SEMISOTERRANI				
Terrassa 4	1	20,50	2,20	45,10
Lateral Terrassa 4	1	12,00	2,10	25,20
Terrassa 2	1	28,70		28,70
PLANTA BAIXA				
Terassa 1	1	27,26		27,26
				126,26

0603 *m2* **Armadura p/solera unid.,malla el.b/corrug.ME 30x15cm,D:6-6mm** *(K4BAMC88)*

Armadura per a sostre nervat unidireccional amb malla electrosoldada de barres corrugades d'acer ME 30x15 cm D:6-6 mm 6x2,2 m B500SD UNE-EN 10080

PLANTA SEMISOTERRANI				
Terrassa 4	1	20,50	2,20	45,10
Lateral Terrassa 4	1	12,00	2,10	25,20
Terrassa 2	1	28,70		28,70
Fundació MMP				
Rampa	1	8,50	2,00	17,00
Sota escala	1	4,00	1,20	4,80
PLANTA BAIXA				
Terrassa 1	1	27,26		27,26
				148,06

			Unitats	Llargada	Amplada	Alçada	Parcial

0604 *m2* **Paviment int.pedra granítica nacio.,flamejada,preu alt,g=20mm,12** *(K9B4A275)*

Paviment interior amb peces de pedra granítica nacional amb una cara flamejada, preu alt, de 20 mm de gruix i 1251 a 2500 cm2, col·locades amb adhesiu C2 TE (UNE-EN 12004) i rejuntat amb beurada CG2 (UNE-EN 13888)

PLANTA SEMISOTERRANI				
Fundació MMP				
Rampa		8,50	2,00	17,00
Accés Escaperrom		1,50	2,00	3,00
Sota escala		4,00	1,20	4,80
PLANTA BAIXA				
Entrada		0,55	1,50	0,83
				25,63

0605 *m2* **Paviment ext.+raj.gres extruït,s/esmalt.,rect. preu alt 16-25 pe** *(K9DA122Y)*

Paviment exterior, de rajola de gres extruït sense esmaltar de forma rectangular de 15x30cm, preu alt, col·locat a truc de maceta amb morter adhesiu C2 (UNE-EN 12004) i rejuntat amb beurada CG2 (UNE-EN 13888). Inclou Juntes de dilatació cada 5 metres linials.

PLANTA SEMISOTERRANI				
Terrassa 4	1	20,50	2,20	45,10
Lateral Terrassa 4	1	12,00	2,10	25,20
Terrassa 1- Casa MMP	1	28,70		28,70
Terrassa 2- Casa MMP	1	27,26		27,26
				126,26

0606 *m2* **Paviment interiorrajola ceràmica comuna rectangular,20x20cm,beix** *(P9D4-B2T9)*

Paviment interior de rajola ceràmica igual o similar a l'existent a la resta de l'habitatge grup AIIb/AIII (UNE-EN 14411), de forma rectangular, de 20x20 cm, de color beix, col·locada amb adhesiu per a rajola ceràmica C1 E (UNE-EN 12004) i rejuntat amb beurada CG2 (UNE-EN 13888).

PLANTA BAIXA				
Bany	1	4,20		4,20
				4,20

0607 *m* **Esglaó pedra artif.rent.àcid,gra mitjà,preu alt,frontal+estesa,2** *(K9V2BFQK)*

Esglaó de pedra artificial rentada amb àcid de gra mitjà, preu alt, de dues peces, frontal i estesa, i amb 2 tires davanteres buixardades, de 2 cm d'ample, col·locat a truc de maceta amb morter mixt 1:2:10

PLANTA SEMISOTERRANI				
Escala 9	8	1,30		10,40
Escala 7	2	0,60		1,20
				11,60

0608 *m* **Esglaó pedra nat.granítica nacio.,preu alt,col.adh.C2 TE,beurada** *(E9V14205)*

Esglaó de pedra natural granítica nacional, preu alt, de dues peces, frontal i estesa, col·locat amb adhesiu C2 TE (UNE-EN 12004) i rejuntat amb beurada CG2 (UNE-EN 13888)

PLANTA SEMISOTERRANI				
Escala 10	5	1,20		6,00
	12	1,20		14,40
				20,40

07 REVESTIMENTS

0701 *m2* **Arrebossat esquerdejat,parament vertical exterior,h>3m,morter mi** *(P811-3EJY)*

Arrebossat esquerdejat sobre parament vertical exterior, a més de 3,00 m d'alçària, amb morter mixt 1:2:10

			Unitats	Llargada	Amplada	Alçada	Parcial
		PLANTA SEMISOTERRANI					
		Mur zona exterior Jardí	1	29,50		2,60	76,70
							76,70
0702	*m2*	**Arrebossat a bona vista,parament vertical exterior,h>3m,morter m** *(P811-3FFU)*					
		Arrebossat a bona vista sobre parament vertical exterior, a més de 3,00 m d'alçària, amb morter mixt 1:0,5:4, remolinat					
		PLANTA SEMISOTERRANI					
		Façana Jardi	1	15,00		2,50	37,50
			1	16,00		3,50	56,00
		Mur Terrassa 2	1	5,15		2,75	14,16
		Mur Terrassa 1	1	4,35		1,90	8,27
				2,65		0,95	2,52
							118,45
0703	*m*	**Reparació d'esquerda lineal a parament arrebossat vertical exter** *(P81E-61SJ)*					
		Reparació d'esquerda lineal a parament arrebossat vertical exterior, a una alçària >3 m, amb arrencada i repicat de revestiments amb mitjans manuals i càrrega manual de runa sobre camió o contenidor, aplicació de morter 1:2:10, col·locació d'armadura amb malla de fibra de vidre revestida de PVC de 6x5 mm i densitat 484 g/m2, i acabat arrebossat amb morter 1:0,5:4 reglejat amb acabat remolinat.					
		PLANTA BAIXA					
		Casa MMP	10				10,00
							10,00
0704	*m2*	**Enguixat a bona vista,parament horitzontal interiorh<3m,B1,lliso** *(P815-3FNE)*					
		Enguixat a bona vista sobre parament horitzontal interior, a 3,00 m d'alçària, com a màxim, amb guix B1, acabat lliscat amb guix C6 segons la norma UNE-EN 13279-1					
		PLANTA SEMISOTERRANI					
		Escaperoom	1	27,29			27,29
		Fundació MMP	1	32,66			32,66
		Casa MMP	1	35,11			35,11
							95,06
0705	*m2*	**Enguixat a bona vista,parament vertical interiorh<3m,B1,lliscat** *(P815-3FNC)*					
		Enguixat a bona vista sobre parament vertical interior, a 3,00 m d'alçària, com a màxim, amb guix B1, acabat lliscat amb guix C6 segons la norma UNE-EN 13279-1					
		PLANTA SEMISOTERRANI					
		Escaperoom	2	13,95		2,25	62,78
			1	2,00		2,25	4,50
		Fundació MMP	2	7,70		2,55	39,27
			1	2,00		2,55	5,10
		Casa MMP					
		Safreig	2	2,08		2,85	11,86
			2	2,00		2,85	11,40
		Ambit entremig	2	3,05		2,85	17,39
			2	2,00		2,85	11,40
		Cosidor	2	2,65		2,85	15,11
			2	2,00		2,85	11,40
		Despatx	2	2,25		2,85	12,83
			2	2,65		2,85	15,11
		Carbonera	2	5,00		2,85	28,50
			2	2,65		2,85	15,11
							261,76

			Unitats	Llargada	Amplada	Alçada	Parcial
0706	*PA*	**Repassos d'enguixats** *(K21JK011-02)*					
		Partida alçada a justificar per previsió corresponent als treballs d'enguixador per la formació de repassos en els paraments interiors de la Planta Baixa de la CMMP.					
		PLANTA BAIXA					
		Casa MMP	1				1,00
							1,00
0707	*m2*	**Enrajolat parament vertical interior,h<= 3m,raj.esmaltada mat** *(P822-3NYK)*					
		Enrajolat de parament vertical interior a una alçària <= 3 m amb rajola de ceràmica esmaltada de color verd,igual o similar o l'orignal en l'habitatge, grup BIII (UNE-EN 14411), preu mitjà, de 26 a 45 peces/m2 col·locades amb adhesiu per a rajola ceràmica C1 E (UNE-EN 12004) i rejuntat amb beurada CG2 (UNE-EN 13888)					
		PLANTA BAIXA					
		Casa MMP					
		Bany	1	2,00		1,50	3,00
		Cuina	0	3,10		1,50	1,40
			0	0,60		1,50	0,27
		*ES CONSIDERA LA SUBSTITUCIÓ					
		D'UN 30% DE LA CUINA					
							4,67
08		**PINTURA**					
0801	*m2*	**Pintat porta fusta,esmalt sint.,1segelladora+2acab.** *(K89A2BA0)*					
		Pintat de portes cegues de fusta, a l'esmalt sintètic, amb una capa segelladora i dues d'acabat. s'inclou el pintat dels bastiments. Color de pintat segons plànol de fusteria.					
		PLANTA SEMISOTERRANI					
		P1	1	2,00	0,80	2,10	3,36
		P2	1	2,00	0,80	2,10	3,36
		P3	1	2,00	0,80	2,10	3,36
		P4	1	2,00	0,80	2,10	3,36
		P5	1	2,00	0,80	2,10	3,36
		P10	1	2,00	0,70	1,90	2,66
		P11	1	2,00	0,65	2,20	2,86
		P13	1	2,00	0,80	1,90	3,04
		P14	1	2,00	0,70	2,00	2,80
		PLANTA BAIXA					
		P2	1	1,00	1,00	2,20	2,20
		P3	1	1,00	0,95	2,20	2,09
							32,45
0802	*m2*	**Pintat de finestres i balconeres de fusta, a l'esmalt sintètic,** *(K89A1BA0)*					
		Pintat de finestres i balconeres de fusta, a l'esmalt sintètic, amb una capa segelladora i dues d'acabat.Color de pintat segons plànol de fusteria.					
		PLANTA SEMISOTERRANI					
		F1 i F2	2	2,00	0,80	0,50	1,60
		F3	1	2,00	0,80	0,65	1,04
		F4	2	2,00	0,80	0,50	1,60
		F6	1	2,00	0,56	1,23	1,38
		F7	1	2,00	1,00	0,60	1,20
		PLANTA PRIMERA					
		P2	1	2,00	1,10	2,20	4,84
		P3	1	2,00	1,05	2,20	4,62
		P9	1	2,00	0,87	2,20	3,83
		P11	1	2,00	1,07	2,20	4,71
		P12	1	2,00	0,70	2,20	3,08

AMIDAMENTS

		Unitats	Llargada	Amplada	Alçada	Parcial
	P13	1	2,00	0,60	2,20	2,64
	P14	1	2,00	1,00	2,10	4,20
	F7	1	2,00	1,00	1,42	2,84
	F6	1	2,00	0,85	1,65	2,81
	F4	1	2,00	0,75	0,95	1,43
	F3	1	2,00	0,75	1,10	1,65
	F2	1	2,00	0,95	1,55	2,95
	F1	1	2,00	0,95	1,55	2,95
						49,37

0803 *m2* **Pintat barana/reixa acer barrots sep.12cm,esmalt sint.,2imprimac** *(K89BABJ0)*

Pintat de barana i reixa d'acer de barrots separats 12 cm, amb esmalt sintètic, amb dues capes d'imprimació antioxidant i 2 d'acabat. Criteri amidament: m2 de superfície d'una cara, definida pel perimetre de l'element a pintar.

PLANTA SEMISOTERRANI					
Zona mur jardí	1	36,85		1,00	36,85
Terrassa 1	1	6,60		1,00	6,60
Terrassa 2	1	6,50		1,00	6,50
Escala 9	1	3,00		1,00	3,00
					52,95

0804 *m2* **Fregat d'òxid, neteja i repintat barana acer,barrots a 12cm** *(P892-4UD9)*

Fregat d'òxid, neteja i repintat de barana d'acer amb barrots a 12 cm de separació, amb esmalt sintètic, dues capes d'imprimació antioxidant i dues capes d'acabat.Criteri amidament: m2 de superfície d'una cara, definida pel perimetre de l'element a pintar.

PLANTA BAIXA					
Escala 3		1,45		0,95	1,38
		4,13		0,95	3,92
		0,98		0,95	0,93
Escala 4		4,20		0,95	3,99
		1,20		0,95	1,14
		1,90		0,95	1,81
Escala 5		4,60		0,95	4,37
Escala 6		4,60		0,95	4,37
					21,91

0805 *m2* **Pintat acer planxa deployee,esmalt sintètic,2imprimació an** *(P894-4V9I)*

Pintat de barana i reixa d'acer de planxa, amb esmalt sintètic, amb dues capes d'imprimació antioxidant i 2 d'acabat

PLANTA SEMISOTERRANI					
Zona maquinària	2	7,00		1,80	25,20
	2	1,00		1,80	3,60
					28,80

0806 *m2* **Pintat vertical exterior** *(K898D240)*

Pintat de parament vertical exterior de ciment, amb pintura plàstica amb acabat llis, amb una capa de fons, diluïda, i dues d'acabat, amb el mateix color que la resta de l'edifici.

PLANTA SEMISOTERRANI					
Façana Jardi	1	15,00		2,50	37,50
	1	16,00		3,50	56,00
Mur Terrassa 2	1	5,15		2,75	14,16
Mur Terrassa 1	1	4,35		1,90	8,27
	1	2,65		0,95	2,52
Mur zona exterior Jardí	1	29,50		2,60	76,70

4R arquitectes
Rambla Fesseig 38 - 08500 VIC (Osona)
Tel. 93 880 03 11 / Fax: 93 812 67 22
info@4Rarq.com - www.4Rarq.com

AMIDAMENTS

		Unitats	Llargada	Amplada	Alçada	Parcial
						195,15

0807 *m2* **Pint.horitz.guix,pintura plàstica llis+segelladora+2acab.** *(K898K2A0)*

Pintat de parament horitzontal de guix, amb pintura plàstica amb acabat llis, amb una capa segelladora i dues d'acabat.

PLANTA SEMIROSTERRANI					
Safreig	1	4,13			4,13
Ambit entremig	1	6,05			6,05
Cosidor	1	5,26			5,26
Rebost	1	2,65			2,65
Carbonera	1	11,06			11,06
Despatx	1	5,95			5,95
Magatzem	1	16,89			16,89
	1	7,84			7,84
	1	8,93			8,93
PLANTA BAIXA					
Bany	1	4,20			4,20
Cuina	1	9,29			9,29
Despatx	1	8,22			8,22
Menjador	1	12,62			12,62
Passadís	1	6,99			6,99
Habitació 3-4	1	20,16			20,16
Entrada	1	4,58			4,58
					134,82

0808 *m2* **Pint.vert.guix,pintura plàstica llis+segelladora+2acab.** *(K898J2A0)*

Pintat de parament vertical de guix, amb pintura plàstica amb acabat llis, amb una capa segelladora i dues d'acabat

PLANTA SOTERRANI					
Safreig	2	2,08		2,55	10,61
	2	2,00		2,55	10,20
Ambit entremmig	2	3,05		2,55	15,56
	2	2,00		2,55	10,20
Cosidor	2	2,66		2,55	13,57
	2	2,00		2,56	10,24
Rebost	2	2,66		2,85	15,16
	2	1,00		2,85	5,70
Carbonera	2	4,00		2,85	22,80
	2	2,66		2,85	15,16
Despatx	2	2,25		2,85	12,83
	2	2,66		2,85	15,16
PLANTA PRIMERA					
Cuina	2	3,10		2,90	17,98
	2	2,90		2,90	16,82
Menjador	2	4,38		2,90	25,40
	2	2,90		2,90	16,82
Habitació3-4	2	6,35		2,90	36,83
	2	3,20		2,90	18,56
Passadís	2	6,35		2,90	36,83
	2	1,10		2,90	6,38
Despatx de dalt	2	3,10		2,90	17,98
	2	2,65		2,90	15,37
Accés	1	3,10		2,90	8,99
	1	1,15		2,90	3,34
					378,49

			Unitats	Llargada	Amplada	Alçada	Parcial
0809	*m2*	**Pintat biga acer esmalt ignífug,2imprim.igníf.+acab.** *(K894BCK0)*					
		Pintat de biga d'un sol perfil d'acer a l'esmalt ignífug, amb dues capes d'imprimació ignífuga i dues d'acabat					
			40	2,00	0,12		9,60
			10	2,70	0,12		3,24
							12,84

09 FUSTERIA

0901 FUSTERIA INTERIOR

090101	*u*	**Porta block 80x210cm acabat lacat** *(KAQEA183)*					
		Porta block de fulles batents de fusta per a interior, per a un forat d'obra aproximat de 90x220, col·locat sobre bastiment, de preu mitjà; Núm fulls: 1 batent Dimensions de pas:80x210cm Material: fusta aglomerada hidròfuga o similar Gruix: 40mm Bastiment: fusta per a folrat posterior Agafadors: manetes Acabat: Lacat de color blanc traencat a les 2 cares S'inclouen també: frontisses, ferramenta, junts de goma, tapajunts, automatismes de pany i treballs auxiliars necessàris per a deixar la partida d'obra totalment enllestida i acabada segons plànols de fusteria.					
		PLANTA SEMISOTERRANI					
		P6	1				1,00
		P7	1				1,00
		P12	1				1,00
							3,00
090102	*u*	**Porta tipus PSOT10** *(KA1R2220-02)*					
		Desmuntatge per restauració, amb els apuntalaments provisionals necessaris, de fporta de fusta tipus PSOT10 d'una fulla batent d'eix vertical per a un buit d'obra de 86x190cm, composició segons plànol de fusteria, conservant els bastiments: Amb desmuntatge de fulla, decapat de pintures o vernissos, desarmat i substitució d'elements deteriorats (escopidors, abstiments inferiors o superiors, etc.). Desclavat i desenganxat dels elements de ferramenta de penjar i d'accionament i tanca, així com la recuperació dels elements en bon estat, amb neteja amb mitjans manuals de la ferramenta amb dissolvent i decapant i restauració dels mateixos amb reposició i substitució dels elements en mal estat per altres de les mateixes cracterístiques. Recol·locació de fulles restaurades i adaptades. Amb reblert dels forats reajustats i aplomat. *NOTA: s'inclou un increment de l'amidament per adaptar-ho al preu de mercat.					
		PLANTA SEMISOTERRANI					
		PSOT10	1	1,50			1,50
							1,50
090103	*u*	**Conjunt de portes Armari PST9** *(EAQVDR5K)*					
		Conjunt de quatre fulles correderes per a portes d'armari, de fusta DM lacat blanc, de 35 mm de gruix, de 90 cm d'amplària i 210 cm d'alçària.					
		PLANTA SEMISOTERRANI					
		P9	1				1,00
							1,00

			Unitats	Llargada	Amplada	Alçada	Parcial
090104	*u*	**Porta tipus PSOT11** *(KA1R2220-03)*					
		Desmuntatge per restauració, amb els apuntalaments provisionals necessaris, de fporta de fusta tipus PSOT11 d'una fulla batent d'eix vertical per a un buit d'obra de 86x220cm, composició segons plànol de fusteria, conservant els bastiments: Amb desmuntatge de fulla, decapat de pintures o vernissos, desarmat i substitució d'elements deteriorats (escopidors, abstiments inferiors o superiors, etc.). Desclavat i desenganxat dels elements de ferramenta de penjar i d'accionament i tanca, així com la recuperació dels elements en bon estat, amb neteja amb mitjans manuals de la ferramenta amb dissolvent i decapant i restauració dels mateixos amb reposició i substitució dels elements en mal estat per altres de les mateixes cracterístiques. Recol·locació de fulles restaurades i adaptades. Amb reblert dels forats reajustats i aplomat. *NOTA: s'inclou un increment de l'amidament per adaptar-ho al preu de mercat.					
		PLANTA SEMISOTERRANI					
		PSOT11	1	1,50			1,50
							1,50
090105	*u*	**Marc tipus PSOT12** *(KANA5195)*					
		Bastiment de base per a porta de fusta per a una llum de bastiment de 90 cm d'amplària i 200 cm d'alçària					
		PLANTA SEMISOTERRANI					
		PSOT12	1				1,00
							1,00
090106	*u*	**Porta tipus PSOT14** *(KA1R2220-04)*					
		Desmuntatge per restauració, amb els apuntalaments provisionals necessaris, de porta de fusta tipus PSOT14 AMB COL·LOCACIÓ DE VIDRE NOU d'una fulla batent d'eix vertical per a un buit d'obra de 86x200cm, composició segons plànol de fusteria, conservant els bastiments: Amb desmuntatge de fulla, decapat de pintures o vernissos, desarmat i substitució d'elements deteriorats (escopidors, abstiments inferiors o superiors, etc.). Desclavat i desenganxat dels elements de ferramenta de penjar i d'accionament i tanca, així com la recuperació dels elements en bon estat, amb neteja amb mitjans manuals de la ferramenta amb dissolvent i decapant i restauració dels mateixos amb reposició i substitució dels elements en mal estat per altres de les mateixes cracterístiques. Recol·locació de fulles restaurades i adaptades al NOU ENVIDRIAMENT. Amb reblert dels forats reajustats i aplomat. *NOTA: s'inclou un increment de l'amidament per adaptar-ho al preu de mercat.					
		PLANTA SEMISOTERRANI					
		PSOT11	1	1,50			1,50
							1,50
090107	*u*	**Finestra tipus FSOT7** *(KA1R2220)*					
		Desmuntatge per restauració, amb els apuntalaments provisionals necessaris, de finestra de fusta tipus FSOT7 d'una fulla batent d'eix vertical per a un buit d'obra de 100x60cm, composició segons plànol de fusteria, conservant els bastiments: Amb desmuntatge de fulla, decapat de pintures o vernissos, desarmat i substitució d'elements deteriorats (escopidors, abstiments inferiors o superiors, etc.). Desclavat i desenganxat dels elements de ferramenta de penjar i d'accionament i tanca, així com la recuperació dels elements en bon estat, amb neteja amb mitjans manuals de la ferramenta amb dissolvent i decapant i restauració dels mateixos amb reposició i substitució dels elements en mal estat per altres de les mateixes cracterístiques. Recol·locació de fulles restaurades i adaptades. Amb reblert dels forats reajustats i aplomat.					
		PLANTA SEMISOTERRANI					
		F7	1				1,00
							1,00

		Unitats	Llargada	Amplada	Alçada	Parcial

090108 *u* **Porta tipus PP6** *(KAQEA173)*

Porta block de fulles batents de fusta per a interior, per a un forat d'obra aproximat de 87x220, col·locat sobre bastiment, de preu mitjà;
Núm fulls: 1 batent
Dimensions de pas:80x210cm
Material: fusta aglomerada hidròfuga o similar
Gruix: 40mm
Bastiment: fusta per a folrat posterior
Agafadors: manetes
Acabat: Lacat de color blanc traencat a les 2 cares
S'inclouen també: frontisses, ferramenta, junts de goma, tapajunts, automatismes de pany i treballs auxiliars necessàris per a deixar la partida d'obra totalment enllestida i acabada segons plànols de fusteria.

*NOTA: s'inclou un increment de l'amidament per adaptar-ho al preu de mercat.

PLANTA PRIMERA				
PP6	1			1,00
				1,00

090109 *u* **Porta tipus PP7** *(KA1R2221-03)*

Desmuntatge per restauració, amb els apuntalaments provisionals necessaris, de fporta de fusta tipus PP7 de dues fullents batents d'eix vertical per a un buit d'obra de 1,07x220cm, composició segons plànol de fusteria, conservant els bastiments: Amb desmuntatge de fulla, decapat de pintures o vernissos, desarmat i substitució d'elements deteriorats (escopidors, abstiments inferiors o superiors, etc.). Desclavat i desenganxat dels elements de ferramenta de penjar i d'accionament i tanca, així com la recuperació dels elements en bon estat, amb neteja amb mitjans manuals de la ferramenta amb dissolvent i decapant i restauració dels mateixos amb reposició i substitució dels elements en mal estat per altres de les mateixes cracterístiques. Recol·locació de fulles restaurades i adaptades. Amb reblert dels forats reajustats i aplomat.

*NOTA: s'inclou un increment de l'amidament per adaptar-ho al preu de mercat.

PLANTA PRIMERA				
PP7	1	1,50		1,50
				1,50

090110 *u* **Porta tipus PP8** *(KA1R2231-03)*

Desmuntatge per restauració, amb els apuntalaments provisionals necessaris, de fporta de fusta tipus PP8 de dues fullents batents d'eix vertical per a un buit d'obra de 0,97x220cm, composició segons plànol de fusteria, conservant els bastiments: Amb desmuntatge de fulla, decapat de pintures o vernissos, desarmat i substitució d'elements deteriorats (escopidors, abstiments inferiors o superiors, etc.). Desclavat i desenganxat dels elements de ferramenta de penjar i d'accionament i tanca, així com la recuperació dels elements en bon estat, amb neteja amb mitjans manuals de la ferramenta amb dissolvent i decapant i restauració dels mateixos amb reposició i substitució dels elements en mal estat per altres de les mateixes cracterístiques. Recol·locació de fulles restaurades i adaptades. Amb reblert dels forats reajustats i aplomat.

*NOTA: s'inclou un increment de l'amidament per adaptar-ho al preu de mercat.

PLANTA PRIMERA				
PP8	1	1,50		1,50
				1,50

		Unitats	Llargada	Amplada	Alçada	Parcial

090111 *u* **Finestra tipus FP5** *(KA1R2221)*

Desmuntatge per restauració, amb els apuntalaments provisionals necessaris, de finestra de fusta tipus FP5 d'una fulla batent d'eix vertical per a un buit d'obra de 64X74cm, composició segons plànol de fusteria, conservant els bastiments: Amb desmuntatge de fulla, decapat de pintures o vernissos, desarmat i substitució d'elements deteriorats (escopidors, abstiments inferiors o superiors, etc.). Desclavat i desenganxat dels elements de ferramenta de penjar i d'accionament i tanca, així com la recuperació dels elements en bon estat, amb neteja amb mitjans manuals de la ferramenta amb dissolvent i decapant i restauració dels mateixos amb reposició i substitució dels elements en mal estat per altres de les mateixes cracterístiques. Recol·locació de fulles restaurades i adaptades. Amb reblert dels forats reajustats i aplomat.

PLANTA SEMISOTERRANI				
F7	1			1,00
				1,00

0902 FUSTERIA EXTERIOR

090201 *u* **Porta 80x210cm Fusta Prac.** *(KAQ1CQ86)*

Subministrament i col·locació de porta de fusta, de 1 fulla per a pintar posteriorment, col·locada sobre bastiment de base, per a un buit d'obra aproximat de 94x64 cm,
Núm fulls: 1 oscilobatent
Dimensions de pas:80x50cm
Material: fusta de de pi o similar per a posterior pintat
Bastiment: fusta
Acabat: Exterior Blau i Interior Blanc trencat
Permea.Aire: Tipus 3 mínim
Estanquitat Aire: Minim 8A
Resistència Aire: Mínim C4
S'inclouen també: frontisses, ferramenta, junts de goma, tapajunts, automatismes de pany i treballs auxiliars necessàris per a deixar la partida d'obra totalment enllestida i acabada segons plànols de fusteria.

PLANTA SEMISOTERRANI				
P1	1			1,00
P2	1			1,00
P3	1			1,00
				3,00

090202 *u* **Porta tipus PSOT4** *(4A13KJL4)*

Subministrament i col·locacio de porta exterior de fusta, per al seu ponterior pintat, per a un forat d'obra aproximat de 90x220 cm,
Núm fulls: 1 batent
Dimensions de pas:80x210cm
Material: fusta de de pi o similar per a posterior pintat
Bastiment: fusta
Acabat: Exterior Blau i Interior Blanc trencat
Accesoris: Vidre i porticó interior
Permea.Aire: Tipus 3 mínim
Estanquitat Aire: Minim 8A
Resistència Aire: Mínim C4
S'inclouen també: frontisses, ferramenta, junts de goma, tapajunts, automatismes de pany i treballs auxiliars necessàris per a deixar la partida d'obra totalment enllestida i acabada segons plànols de fusteria.

PLANTA SEMISOTERRANI				
P4	1			1,00
				1,00

		Unitats	Llargada	Amplada	Alçada	Parcial

090203 *u* **Porta tipus PSOT5** *(4A13LKL4)*

Subministrament i col·locació de porta exterior de fusta, per al seu ponterior pintat, per a un forat d'obra aproximat de 90x220 cm,
Núm fulls: 2 batent
Dimensions de pas:80x210cm
Material: fusta de de pi o similar per a posterior pintat
Bastiment: fusta
Acabat: Exterior Blau i Interior Blanc trencat
Accesoris: Vidre i porticó interior
Permea.Aire: Tipus 3 mínim
Estanquitat Aire: Minim 8A
Resistència Aire: Mínim C4
S'inclouen també: frontisses, ferramenta, junts de goma, tapajunts, automatismes de pany i treballs auxiliars necessàris per a deixar la partida d'obra totalment enllestida i acabada segons plànols de fusteria.

PLANTA SEMISOTERRANI				
P5	1			1,00
				1,00

090204 *u* **Finestra 80x50cm Fusta Oscilb.** *(KA1D3BL5)*

Subminstrament i col·locació de finestra de fusta de pi de 1 fulla per a pintar posteriorment, col·locada sobre bastiment de base, per a un buit d'obra aproximat de 94x64 cm,
Núm fulls: 1 oscilobatent
Dimensions de pas:80x50cm
Material: fusta de de pi o similar per a posterior pintat
Bastiment: fusta
Acabat: Exterior Blau i Interior Blanc trencat
Permea.Aire: Tipus 3 mínim
Estanquitat Aire: Minim 8A
Resistència Aire: Mínim C4
S'inclouen també: frontisses, ferramenta, junts de goma, tapajunts, automatismes de pany i treballs auxiliars necessàris per a deixar la partida d'obra totalment enllestida i acabada segons plànols de fusteria.

PLANTA SEMISOTERRANI				
F1	1			1,00
F2	1			1,00
F4	2			2,00
				4,00

090205 *u* **Finestra 80x65cm Fusta Oscilb.** *(KA1D3BL5-01)*

Subminstrament i col·locació de finestra e fusta de pi de 1 fulla per a pintar posteriorment, col·locada sobre bastiment de base, per a un buit d'obra aproximat de 94x79 cm,
Núm fulls: 1 oscilobatent
Dimensions de pas:80x65cm
Material: fusta de de pi o similar per a posterior pintat
Bastiment: fusta
Acabat: Exterior Blau i Interior Blanc trencat
Permea.Aire: Tipus 3 mínim
Estanquitat Aire: Minim 8A
Resistència Aire: Mínim C4
S'inclouen també: frontisses, ferramenta, junts de goma, tapajunts, automatismes de pany i treballs auxiliars necessàris per a deixar la partida d'obra totalment enllestida i acabada segons plànols de fusteria.

PLANTA SEMISOTERRANI				
F3	1			1,00
F5	1			1,00

		Unitats	Llargada	Amplada	Alçada	Parcial
						2,00

090206 *u* **Finestra tipus FSOT6** *(KA1R2220-05)*

Desmuntatge per restauració, amb els apuntalaments provisionals necessaris, de finestra de fusta tipus FSOT6 de dues fulles batents d'eix vertical per a un buit d'obra de 86x123cm, composició segons plànol de fusteria, conservant els bastiments; Amb desmuntatge de fulles, decapat de pintures o vernissos, desarmat i substitució d'elements deteriorats (escopidors, abstiments inferiors o superiors, etc.). Desclavat i desenganxat dels elements de ferramenta de penjar i d'accionament i tanca, així com la recuperació dels elements en bon estat, amb neteja amb mitjans manuals de la ferramenta amb dissolvent i decapant i restauració dels mateixos amb reposició i substitució dels elements en mal estat per altres de les mateixes cracterístiques. Recol·locació de fulles restaurades i adaptades al nou envidriament. Amb reblert dels forats reajustats i aplomat.

PLANTA SEMISOTERRANI				
FSOT6	1			1,00
				1,00

090207 *u* **Porta tipus PB4** *(4A13LKL4-01)*

Subministrament i col·locació de porta exterior de fusta, REPRODUCCIÓ FIDEDIGNE DE L'ORIGINAL, per al seu ponterior pintat, per a un forat d'obra aproximat de 90x190 cm,
Núm fulls: 2 batent
Dimensions de pas:80x180cm
Material: fusta de de pi o similar per a posterior pintat
Bastiment: fusta
Acabat: Exterior Blau i Interior Blanc trencat
Accesoris: Tarja superior de vidre
Permea.Aire: Tipus 3 mínim
Estanquitat Aire: Minim 8A
Resistència Aire: Mínim C4
S'inclouen també: frontisses, ferramenta, junts de goma, tapajunts, automatismes de pany i treballs auxiliars necessàris per a deixar la partida d'obra totalment enllestida i acabada segons plànols de fusteria.

*NOTA: Es preveu un augment de l'amidament degut a la complicació de la peça.

PLANTA BAIXA				
P4	1	1,30		1,30
				1,30

090208 *u* **Porta tipus PEXT** *(KADGU020)*

Porta de planxa perforada d'acer deuna fulles batents amb bastiment amb perfil laminat d'acer, per a un buit d´obra de 210x120 cm, amb pany i passadors, col·locada

PLANTA SEMISOTERRANI				
Zona exterior Jardí				
Sortida c/Costa del ter	2			2,00
				2,00

			Unitats	Llargada	Amplada	Alçada	Parcial
090209	*u*	**Porta tipus PP4** *(4A13KJP4)*					
		Subministrament i col·locacio de porta exterior de fusta, per al seu ponterior pintat, per a un forat d'obra aproximat de 80x180 cm, Núm fulls: 2 batent Dimensions de pas:80x180cm Material: fusta de de pi o similar per a posterior pintat Bastiment: fusta Acabat: Exterior Blau i Interior Blanc trencat Accesoris: Vidre i porticó interior Permea.Aire: Tipus 3 mínim Estanquitat Aire: Minim 8A Resistència Aire: Mínim C4 S'inclouen també: frontisses, ferramenta, junts de goma, tapajunts, automatismes de pany i treballs auxiliars necessàris per a deixar la partida d'obra totalment enllestida i acabada segons plànols de fusteria.					
		PLANTA PRIMERA					
		P4	1				1,00
							1,00
090210	*m2*	**Persi.enr.fusta p/pintar,lamel.9.5-10kg/m2** *(KAV1G00E)*					
		Persiana enrotllable de fusta per a pintar, de lamel·les i de 9.5 a 10 kg de pes per m2					
		PLANTA PRIMERA					
		F1	1	1,00		1,60	1,60
							1,60

10 SERALLERIA I VIDRES

			Unitats	Llargada	Amplada	Alçada	Parcial
1001	*m*	**Reixa de forja, per a finestra, col·locada** *(KB33M005)*					
		Reixa de ferro forjat en mòduls de 100 cm de llargària i alçària 85 cm amb muntants perimetrals de pletina de 35x10 mm, doble travessers horitzontal superior i inferior de pletina de 20x10 mm amb forats preparats per ser travessats per barrots verticals de 14x14 mm cada 14 cm acabat superior en punta rodona, unions entre barrots i muntants reblonades i pletines inferiors per ancorar a l'obra. Inclou la col·locació.					
		PLANTA SEMISOTERRANI					
		Finestra 5	1	0,95			0,95
							0,95
1002	*u*	**Col·locació porta PST8 amb morter** *(EASYA0C1)*					
		Col·locació de porta metàl·lica de fulles batents per a una llum de 100x210 cm amb platina d'ancoratge agafada amb morter de ciment 1:6.					
		PLANTA SEMISOTERRANI					
		P8	1				1,00
							1,00
1003	*m2*	**Tarja sup. Vidre laminar PSOT8** *(KC151D02)*					
		Vidre laminar de seguretat , de 6+6 mm de gruix, amb 2 butiral transparent, classe 1 (B) 1 segons UNE-EN 12600, col·locat amb llistó de vidre sobre fusta, acer o alumini					
		PLANTA SEMISOTERRANI					
		P8	1	1,00		0,40	0,40
							0,40
1004	*m*	**Barana acer p/pintar, per a mur exterior** *(EB121LAM)*					
		Barana d'acer per a pintar, amb passamà, travesser inferior i superior, muntants cada 100 cm i brèndoles cada 12 cm, de 100 cm d'alçària, fixada mecànicament a l'obra amb tac d'acer, volandera i femella					

			Unitats	Llargada	Amplada	Alçada	Parcial
		PLANTA SEMISOTERRANI					
		Zona mur jardí	1	36,85			36,85
		Terrassa 1	1	6,60			6,60
			1	3,00			3,00
		Terrassa 2	1	6,50			6,50
		Escala 9	1	3,00			3,00
							55,95
1005	*m*	**Muntatge barana metal·lica escala** *(K21BUR01-02)*					
		Muntatge de barana metàl·lica amb mitjans manuals, càrrega de runa sobre camió o contenidor					
		PLANTA BAIXA					
		Fundació MMP	1	2,70			2,70
			1	3,00			3,00
							5,70
1006	*m2*	**Reixa planxa deployee 40x10mm,a/bastiment perimetral angular ac** *(EB32U060)*					
		Reixa amb bastiment perimetral de perfils L 30x30 mm, i separadors de perfils T 30x30 mm, plafons de malla deploye 40x10 mm amb xapa d'1 mm de gruix, galvanitzada, superfície màxima plafò 2,5 m2, ancorada amb morter de ciment 1:4, elaborat a l'obra. Inclós porta PEXT2 de plànol de fusteria.					
		PLANTA SEMISOTERRANI					
		Zona lateral (maquinària)		7,00	1,80		12,60
				1,00	1,80		1,80
							14,40

11 INSTAL·LACIONS

1101 INSTAL·LACIÓ ELÈCTRICA

			Unitats	Llargada	Amplada	Alçada	Parcial
110101	*PA*	**Instal·lació elèctrica** *(4G220001)*					
		Instal·lació elèctrica interior segons esquema unifilar adjunt al projecte. Inclou quadres, mecanismes, mecanismes de protecció, cablejat fins a punt de consum desde escomesa, material petit, caixes de de conexió i interruptors de quadre segons linies d'encesa, i altres mecanismes necessaris pel seu funcionement. Inclou documentació justificativa de la posada en funcionament de la instal·lació i ajudes de ram de paleta.El preu també inclou el projecte de legalització.					
		Projecte MMP	1				1,00
							1,00

1102 INSTAL·LACIÓ IL·LUMINACIÓ

			Unitats	Llargada	Amplada	Alçada	Parcial
110201	*u*	**Llum emerg.led,permanent,IP4X,classe II,40-70lúmens,auton< 3h, ,** *(KH61R439)*					
		Llum d'emergència amb làmpada led, amb una vida útil de 100000 h, permanent i no estanca amb grau de protecció IP4X, aïllament classe II, amb un flux aproximat de 40 a 70 lúmens, 3 h d'autonomia, de forma rectangular amb difusor i cos de policarbonat, preu alt, col·locat superficial					
		PLANTA SEMISOTERRANI					
		Casa museu	6				6,00
		PLANTA BAIXA					
		Casa museu	8				8,00
							14,00
110202	*u*	**Lluminària Laser Blade XS** *(3QD717470)*					
		Laser Blade XS Lluminària encastable Frame secció 10, leds - Dali integrat - Wall Washer Longitudinal Glare Control 17W 1450lm - 2700K - CRI 90 - DALI - Color: Blanc / Negre. De la casa Iguzzini o similar.					
		Instal·lació il·luminació	13				13,00
							13,00

AMIDAMENTS

			Unitats	Llargada	Amplada	Alçada	Parcial
110203	*u*	**Càmera Laser Blade XS**					*(3Q4787470)*
		Laser Blade XS Frame 4 càmeres - Flood beam - LED 7.9W 650lm - 2700K - CRI 90 - Color:Blanc / Negre. De la casa Iguzzini o					
		Instal·lació il·luminació	8				8,00
							8,00
110204	*u*	**Rail binari encastable**					*(3P2940010)*
		Binari Mains Voltage rail encastable - 2 m - ELE + - DALI - Color: Blanc.De la casa Iguzzini o similar.					
		Instal·lació il·luminació	15				15,00
							15,00
110205	*u*	**Alicates Binari**					*(3MY000000)*
		Binari Mains Voltage Alicates per a tall de conductors - Color: Indefinit.De la casa Iguzzini o similar.					
		Instal·lació il·luminació	1				1,00
							1,00
110206	*u*	**Connexió Binari L**					*(3MXY70010)*
		Binari Mains Voltage Connexió a L conductor de terra dim. x = 90 / a = 74 - extern - Color:blanc. De la casa Iguzzini o similar.					
		Instal·lació il·luminació	4				4,00
							4,00
110207	*u*	**Connexió Binari en creu**					*(3MX000010)*
		Binari Mains Voltage Connexió en creu dim =x148 / a = 74 - Color: Blanc. De la casa Iguzzini o similar.					
		Instal·lació il·luminació	3				3,00
							3,00
110208	*u*	**Connexió Binari flexible**					*(3MX100010)*
		Binari Mains Voltage Connexió flexible dim.x = 90 / a = 84 - Color: Blanc. De la casa Iguzzini o similar.					
		Instal·lació il·luminació	3				3,00
							3,00
110209	*u*	**Cable de suspensió Binari**					*(3MX660120)*
		Binari Mains Voltage Cable de suspensió -L = 2000 - Color: Alumini. De la casa Iguzzini o similar.					
		Instal·lació il·luminació	31				31,00
							31,00
110210	*u*	**Capçal alimentació Binari 95**					*(3MY300010)*
		Binari Mains Voltage Capçal d'alimentació DALI amb presa de terra dim. X = 95 - dret -Color: Blanc. De la casa Iguzzini o similar.					
		Instal·lació il·luminació	5				5,00
							5,00
110211	*u*	**Tapa Tancament Binari**					*(3MXY20010)*
		Binari Mains Voltage Tapa de tancament - Color:blanc. De la casa Iguzzini o similar.					
		Instal·lació il·luminació	5				5,00

4R arquitectes
Rambla Fesseig 38 - 08500 VIC (Osona)
Tel. 93 880 03 11 / Fax: 93 812 67 22
info@4Rarq.com - www.4Rarq.com

AMIDAMENTS

			Unitats	Llargada	Amplada	Alçada	Parcial
							5,00
110212	*u*	**Rail standard Binari**					*(3P2900010)*
		Binari Mains Voltage rail standard - 2 m - ELA+ - DALI - Color: Blanc. De la casa Iguzzini o similar.					
		Instal·lació il·luminació	4				4,00
							4,00
110213	*u*	**Capçal alimentació Binari 90**					*(3MXY30010)*
		Binari Mains Voltage Capçal d'alimentació DALI amb presa de terra dim. X = 90 - dret -Color: Blanc. De la casa Iguzzini o similar.					
		Instal·lació il·luminació	4				4,00
							4,00
110214	*u*	**Mordassa per a fixació**					*(3MWW80000)*
		Binari Mains Voltage Mordassa per a fixació a el sostre - Color: Indefinit. De la casa Iguzzini o similar.					
		Instal·lació il·luminació	12				12,00
							12,00
110215	*u*	**Palco cos regulable**					*(3Q6587010)*
		Palco cos Ø 62 mm - Warm White - electrònic regulable - òptica medium 18W 2000lm - 3000K - CRI 90 - Push Dim - Color: blanc. De la casa Iguzzini o similar.					
		Instal·lació il·luminació	35				35,00
							35,00
110216	*u*	**Rail de 48v**					*(3Q6160010)*
		Binari Low voltage Rail de 48V surface - L2000 - Color: Blanc. De la casa Iguzzini o similar.					
		Instal·lació il·luminació	2				2,00
							2,00
110217	*u*	**Alimentador 75w**					*(3MZ800000)*
		Binari Low voltage Alimentador - 75 W - DALI -Color: Indefinit. De la casa Iguzzini o similar.					
		Instal·lació il·luminació	1				1,00
							1,00
110218	*u*	**Mòdul lineal LB XS**					*(3Q9077010)*
		Laser Blade XS Mòdul lineal LB XS per rail 48V - HC 5 càmeres - Flood beam 10W 850lm -2700K - CRI 90 - DALI - Color: Blanc. De la casa Iguzzini o similar.					
		Instal·lació il·luminació	3				3,00
							3,00
110219	*u*	**Lluminària pared Iroll 65 3000k**					*(3BC237150)*
		iRoll 65 Lluminària paret up / down light LEDwarm white - òptica flood / flood 8.1W 1050lm -3000K - None - Color: Gris. De la casa Iguzzini o similar.					
		Instal·lació il·luminació	4				4,00
							4,00

			Unitats	Llargada	Amplada	Alçada	Parcial
110220	*u*	**Lluminària pared Iroll 65 2700k** *(1EBC2371527K)*					
		iRoll 65 Lluminària paret up / down light LEDwarm white - òptica flood / flood 8.1W 1050lm -2700K - None - Color: Gris. De la casa Iguzzini o similar.					
		Instal·lació il·luminació	4				4,00
							4,00
110221	*u*	**Cos òptic 45x45** *(3EI397F50)*					
		Walky Cos òptic quadrat Ø 45x45 mm -Òptica A EL - LED Warm White - 24 Vcc 1.1W170lm - 2700K - PWM - Color: Marró òxid. De la casa Iguzzini o similar.					
		Instal·lació il·luminació	10				10,00
							10,00
110222	*u*	**Pal òptic 45x45;h400** *(3X4430F50)*					
		Walky Pal òptic Walky 45x45 mm - h = 400mm - Color: Marró òxid. De la casa Iguzzini o similar.					
		Instal·lació il·luminació	10				10,00
							10,00
110223	*u*	**Contraplaca amb tirafons** *(3x4490000)*					
		Walky contraplaca amb tirafons - Color:indefinit. De la casa Iguzzini o similar.					
		Instal·lació il·luminació	17				17,00
							17,00
110224	*u*	**Alimentació LED 24w** *(399090000)*					
		ALIM.LED 24WEL.100-240Vac24VdcTBD2 / AS.0100.24 / ET3. De la casa Iguzzini o similar.					
		Instal·lació il·luminació	1				1,00
							1,00
110225	*u*	**Dimerització digital** *(3MWP30000)*					
		Underscore Family interfície per dimeritzaciódigital DALI - Color: Indefinit. De la casa Iguzzini o similar.					
		Instal·lació il·luminació	4				4,00
							4,00
110226	*u*	**Cos òtic 90x90** *(3EI367F5)*					
		Walky Cos òptic quadrat Ø 90x90 mm -Òptica A EL - LED Warm White - 24 Vcc 3.2W510lm - 2700K - PWM - Color: Marró òxid. De la casa Iguzzini o similar.					
		Instal·lació il·luminació	7				7,00
							7,00
110227	*u*	**Pal òptic 90x90;h600** *(3X4410F50)*					
		Walky Pal òptic Walky 90x90 mm - h = 600mm - Color: Marró òxid. De la casa Iguzzini o similar.					
		Instal·lació il·luminació	7				7,00

			Unitats	Llargada	Amplada	Alçada	Parcial
							7,00
110228	*u*	**Alimentació LED 72w** *(399100000)*					
		ALIM.LED 72WEL.220-240Vac24VdcTBD2 / AS.0030.24 / E. De la casa Iguzzini o similar.					
		Instal·lació il·luminació	1				1,00
							1,00
110229	*u*	**Lluminària amb base 3000k** *(3Q7077150)*					
		Palco InOut Lluminària amb base - Led WarmWhite - Classe III - Òptica Very Wide Flood 12W1700lm - 3000K - None - Color: Gris. De la casa Iguzzini o similar.					
		Instal·lació il·luminació	8				8,00
							8,00
110230	*u*	**Marc porta accesoris** *(3x2450150)*					
		Llotja InOut Marc portaccesorios - Color: Gris.De la casa Iguzzini o similar.					
		Instal·lació il·luminació	8				8,00
							8,00
110231	*u*	**Difusor cilíndric a 45º** *(3X2530040)*					
		Palco InOut Difusor cilíndric a 45 ° - Instal·lació amb marc accessori - Color: Negre. De la casa Iguzzini o similar.					
		Instal·lació il·luminació	8				8,00
							8,00
110232	*u*	**Piqueta sòl exterior** *(3X2710000)*					
		Palco InOut Piqueta per a aplicació en sòl / jardí - Color: Indefinit. De la casa Iguzzini o similar.					
		Instal·lació il·luminació	8				8,00
							8,00
110233	*u*	**Quick BLE None** *(3PA030000)*					
		Quick BLE None - Color: Indefinit. De la casa Iguzzini o similar.					
		Instal·lació il·luminació	1				1,00
							1,00
110234	*u*	**Quick Relé DAlI** *(3PA490000)*					
		Quick DALI Relé DALI 1x 4 A - Color: Indefinit. De la casa Iguzzini o similar.					
		Instal·lació il·luminació	1				1,00
							1,00
110235	*u*	**Quick BLE-DALI 32** *(3PA010000)*					
		Quick BLE Interfície amb 4 botons per BUS DALI - Color: Indefinit					
		Instal·lació il·luminació	3				3,00
							3,00
110236	*u*	**Quick BUS-DALI** *(3J7770000)*					
		Quick BLE Interfície amb 4 botons per BUS DALI - Color: Indefinit. De la casa Iguzzini o similar.					

			Unitats	Llargada	Amplada	Alçada	Parcial
		Instal·lació il·luminació	3				3,00
							3,00

1103 INSTAL·LACIÓ TELECOMUNICACIONS

110301 *u* **Instal·lació int. (ICT) habit.,+130m2,(PAU)/preses senyal,RTV-SA** *(4PD2G000)*

Instal·lació d'infraestructura de telecomunicacions (ICT) en interior d'habitatge de 80 m2 de superfície, des de punt d'acces a usuari (PAU) fins a preses de senyal de les xarxes de radiodifusió sonora, TV, satèl·lit, cable de parells trenat i cable coaxial i ajudes de ram de paleta.

Planta Baixa	1				1,00
Planta Primera	1				1,00
					2,00

110302 *u* **Armari p/RITM,monobloc,planx.ac.lac.+1 porta,placa munt.fusta hi** *(EPD719J5)*

Armari per a recinte d'instal·lacions de telecomunicacions modular (RITM), de construcció monobloc, amb cos de planxa d'acer lacat i 1 porta de planxa d'acer lacat, amb placa de muntatge de fusta hidrofugada, amb bastidor tipus rack 19", de 2000x1000x500 mm, muntat sobre el paviment, inclosos tots els accessoris necessaris per al muntatge

Armari Rack	1				1,00
					1,00

1104 INSTAL·LACIÓ CLIMATITZACIÓ I VENTILACIÓ

110401 *u* **Reixeta impulsió, simple deflexió 450x200mm** *(KEK3CTM1)*

Subministrament. i col. de reixeta de simple deflexió per a impulsió amb aletes orientables individualment i paral·leles a la cota major sèrie AMT(s) aa dim.450x200, construïda en alumini i acabat anoditzat aa amb regulador de cabal d'aletes oposades, construït en acer electro-zincado lacat blanc sp, fixació amb clips (s) i marc de muntatge cm. marca madel o equivalent. inclos obertures conducte fibra per a la seva instal.lació.

Planta Baixa	1				1,00
					1,00

110402 *u* **Reixeta impulsió, simple deflexió 150x300mm** *(KEK3CTM2)*

Subministrament. i col. de reixeta de simple deflexió per a impulsió amb aletes orientables individualment i paral·leles a la cota major sèrie AMT(s) aa dim.150x300, construïda en alumini i acabat anoditzat aa amb regulador de cabal d'aletes oposades, construït en acer electro-zincado lacat blanc sp, fixació amb clips (s) i marc de muntatge cm. marca madel o equivalent. inclos obertures conducte fibra per a la seva instal.lació.

Planta Baixa	2				2,00
					2,00

110403 *u* **Reixeta impulsió, simple deflexió 150x100mm** *(KEK3CTM3)*

Subministrament. i col. de reixeta de simple deflexió per a impulsió amb aletes orientables individualment i paral·leles a la cota major sèrie AMT(s) aa dim.150x100, construïda en alumini i acabat anoditzat aa amb regulador de cabal d'aletes oposades, construït en acer electro-zincado lacat blanc sp, fixació amb clips (s) i marc de muntatge cm. marca madel o equivalent. inclos obertures conducte fibra per a la seva instal.lació.

Planta Primera	3				3,00
					3,00

110404 *u* **Reixeta de retorn, aletes fixes 150x300mm** *(KEK3CTM4)*

Subministrament i col. de reixeta per a tornada d'aire amb aletes fixes a 45º i paral·leles a la cota menor sèrie DMT (s) m9016 dim. 150x300, construïda en alumini i lacat color blanc m9016, fixació amb clips (s) i marc de muntatge cm. marca madel o equivalent

Planta Baixa	3				3,00

			Unitats	Llargada	Amplada	Alçada	Parcial
							3,00

110405 *u* **Reixeta de retorn, aletes fixes 150x250mm** *(KEK3CTM5)*

Subministrament i col. de reixeta per a tornada d'aire amb aletes fixes a 45º i paral·leles a la cota menor sèrie DMT (s) m9016 dim. 150x250, construïda en alumini i lacat color blanc m9016, fixació amb clips (s) i marc de muntatge cm. marca madel o equivalent

Planta Primera	4				4,00
					4,00

110406 *u* **Reixeta de retorn, aletes fixes 150x400mm** *(KEK3CTM6)*

Subministrament i col. de reixeta per a tornada d'aire amb aletes fixes a 45º i paral·leles a la cota menor sèrie DMT (s) m9016 dim. 150x400, construïda en alumini i lacat color blanc m9016, fixació amb clips (s) i marc de muntatge cm. marca madel o equivalent

Planta Primera	6				6,00
					6,00

110407 *u* **Difusor circular,alum.lacat.blanc.,D=150mm,fixat** *(KEK91107)*

Difusor circular d'alumini lacatt blanc, de 150 mm de diàmetre i fixat al pont de muntatge marca madel o equivalent.

Planta Primera	2				2,00
					2,00

110408 *u* **Difusor circular,alum.lcat.blanc.,D=200mm,fixat** *(KEK91207)*

Difusor circular d'alumini lacat blanc, de 200 mm de diàmetre i fixat al pont de muntatge madel o equivalent.

Planta Primera	3				3,00
					3,00

110409 *u* **Difusor circular,alum.lacat blanc.,D=250mm,fixat** *(KEK91307)*

Difusor circular d'alumini lacat blanc, de 250 mm de diàmetre i fixat al pont de muntatge madel o equivalent.

Planta Primera	3				3,00
					3,00

110410 *m* **Conducte llis circ. de planxa ac.galv.,D=100mm,g=0.6mm,autoconne** *(KE42Q324)*

Conducte llis circular de planxa d'acer galvanitzat de 100 mm de diàmetre (s/UNE-EN 1506), de gruix 0.6 mm, autoconnectable, muntat superficialment

Planta baixa	1	2,00			2,00
	1	1,50			1,50
Planta Primera	1	4,00			4,00
	1	4,00			4,00
	1	5,00			5,00
	1	0,80			0,80
	1	2,70			2,70
	1	3,20			3,20
	1	1,40			1,40
					24,60

110411 *m* **Conducte llis circ. de planxa ac.galv.,D=125mm,g=0.6mm,autoconne** *(KE42Q424)*

Conducte llis circular de planxa d'acer galvanitzat de 125 mm de diàmetre (s/UNE-EN 1506), de gruix 0.6 mm, autoconnectable, muntat superficialment

		Unitats	Llargada	Amplada	Alçada	Parcial
	Planta Primera	1	0,70			0,70
		1	0,90			0,90
		1	2,00			2,00
						3,60

110412 *m* **Conducte llis circ. de planxa ac.galv.,D=150mm,g=0.6mm,autoconne** *(KE42Q124)*

Conducte llis circular de planxa d'acer galvanitzat de 150 mm de diàmetre (s/UNE-EN 1506), de gruix 0.6 mm, autoconnectable, muntat superficialment

Planta Primera	1	3,50			3,50
	1	4,00			4,00
	1	2,50			2,50
	1	4,50			4,50
	1	3,50			3,50
	1	3,20			3,20
	1	2,60			2,60
					23,80

110413 *m* **Conducte llis circ. de planxa ac.galv.,D=200mm,g=0.6mm,autoconne** *(KE42Q824)*

Conducte llis circular de planxa d'acer galvanitzat de 200 mm de diàmetre (s/UNE-EN 1506), de gruix 0.6 mm, autoconnectable, muntat superficialment

Planta baixa	1	3,00			3,00
Planta primera	1	2,80			2,80
	1	2,50			2,50
	1	1,70			1,70
					10,00

110414 *m* **Conducte llis circ. de planxa ac.galv.,D=250mm,g=0.6mm,autoconne** *(KE42Q924)*

Conducte llis circular de planxa d'acer galvanitzat de 250 mm de diàmetre (s/UNE-EN 1506), de gruix 0.6 mm, autoconnectable, muntat superficialment

Planta primera	1	3,30			3,30
	1	1,40			1,40
	1	3,50			3,50
	1	2,54			2,54
					10,74

110415 *m* **Conducte llis circ. de planxa ac.galv.,D=350mm,g=0.6mm,autoconne** *(KE42QE24)*

Conducte llis circular de planxa d'acer galvanitzat de 350 mm de diàmetre (s/UNE-EN 1506), de gruix 0.6 mm, autoconnectable, muntat superficialment

Planta Primera	1	3,50			3,50
	1	3,15			3,15
					6,65

110416 *m* **Conducte llis circ. de planxa ac.galv.,D=450mm,g=0.8mm,autoconne** *(KE42QF54)*

Conducte llis circular de planxa d'acer galvanitzat de 450 mm de diàmetre (s/UNE-EN 1506), de gruix 0.8 mm, autoconnectable, muntat superficialment

Planta Primera	1	0,70			0,70
					0,70

		Unitats	Llargada	Amplada	Alçada	Parcial

110417 *u* **Bomba partida conductes Sky air advance BA50A** *(KEGD2826)*

Subminstre i col·locació de bomba de calor partida d'expansió directa per a conductes de DAIKIN SKY AIR SERIE ADVANCE BA50A o similar de baixa silueta, potència frigorífica nominal de 4.7 a 5.2 kW, potència calorífica nominal de 5.2 a 5.7 kW, amb uns coeficients d'eficiència energètica estacionals SEER de 5.1 a 5.6 (A) i SCOP de 4 a 4.6 (A+) segons REGLAMENTO (UE) 626/2011, alimentació elèctrica monofàsica de 230 V, gas refrigerant R410A, nivell de potència acústica segons 4.7 a 5.2, preu mitjà, col.locada

Planta baixa	1				1,00
					1,00

110418 *u* **Bomba partida conductes Sky Air Advance BASG124A** *(KEGD2L40)*

Bomba de calor partida d'expansió directa per a conductes, de SKY AIR SERIE ADVANCE BA50A o similar de baixa silueta, potència frigorífica nominal de 12.2 a 12.7 kW, potència calorífica nominal de 13.7 a 14.2 kW, amb un EER aproximat de 3.5 i un COP aproximat de 4, alimentació elèctrica monofàsica de 230 V, gas refrigerant R410A, preu superior, col.locada

Planta primera	1				1,00
					1,00

110419 *u* **Unitat ventil.a/recup.rotatiu entàlpic VAM350J** *(KEMH2P20)*

Unitat de ventilació amb recuperador rotatiu entàlpic amb freecooling, DAIKIN SERIE VAM-J VAM350J o similar cabal nominal de 350m3/h, estructura de tub d'acer galvanitzat i envoltant de panell sandvitx de 25 mm de gruix d'acer galvanitzat amb aïllament, configuració en 2 plantes, secció d'impulsió formada per 1 ventilador centrífug amb transmisió i filtres plans d'eficàcies F6 i F7, secció de retorn formada per 1 ventilador centrífug amb transmisió i filtre pla d'eficàcia F6, col.locada

Planta primera	1				1,00
					1,00

110420 *u* **Legalització Instal·lació** *(EACONDTXX)*

Legalització de la instal.lació climatització. inclou projectes, certificats, taxes a organismes oficials, visats, i tota la documentació necessària per a la seva legalització. protocols de proves i subministrament de documentació informatitzada i en 2 còpies paper per la recepció de l'obra

Legalització	1				1,00
					1,00

1105 INSTAL·LACIÓ SANEJAMENT

110501 *m* **Tub planx.galv.unió pleg.,DN100mm,g=0.6mm,fix.mec.brides** *(KD143A30)*

Baixant de tub de planxa galvanitzada amb unió plegada de DN 100 mm i 0.6 mm de gruix, incloses les peces especials i fixat mecànicament amb brides

Terrassa 3	1	3,00			3,00
					3,00

110502 *m* **Baixant PVC-U paret estructurada,B,DN=110mm,fix.mec.brides** *(KD15E771)*

Baixant de tub de PVC-U de paret estructurada, àrea d'aplicació B segons norma UNE-EN 1453-1, de DN 110 mm, incloses les peces especials i fixat mecànicament amb brides

Planta Semisoterrani	3	2,20			6,60
					6,60

110503 *m* **Clavegueró pluvial PVC-U ,DN=160mm** *(KD7FQ312)*

Clavegueró amb tub de PVC-U de paret massissa per a sanejament sense pressió, de DN 160 mm i de SN 2 (2 kN/m2) de rigidesa anular, segons norma UNE-EN 1401-1, sobre llit de sorra de 15 cm de gruix i reblert amb sorra fins a 30 cm per sobre del tub. Nota: Els claveguerons enterrats en funció dels tipus de terreny hauran de substituir el llit de sorra per la solera de 10cm de formigó i el reblert fins a 10cm per sobre del tub amb formigó.

			Unitats	Llargada	Amplada	Alçada	Parcial
		PLANTA SEMISOTERRANI					
		Escaperoom	1	14,00			14,00
		Fundació MMP	1	8,00			8,00
		Casa museu	1	8,00			8,00
							30,00

110504 *u* **Pericó pas,tapa fixa,60x60x60cm,paret g=15cm maó massís 290x140** *(KD357565)*

Pericó de pas i tapa fixa, de 60x60x60 cm de mides interiors, amb paret de 15 cm de gruix de maó massís de 290x140x50 mm, arrebossada i lliscada per dins amb morter 1:2:10, sobre solera de formigó en massa de 10 cm

			Unitats	Llargada	Amplada	Alçada	Parcial
		PLANTA SEMISOTERRANI					
		Zona lateral	1				1,00
							1,00

110505 *PA* **Realització de proves d'estanquïtat** *(PMP0001)*

Partida alçada a justidicar en concepte de realització de probes seguint les indicacions del CTE HS-5 de tota la xarxa de sanejament d'aigues pluvials.

			Unitats	Llargada	Amplada	Alçada	Parcial
		Projecte MMP	1				1,00
							1,00

1106 INSTAL·LACIÓ PROTECCIÓ CONTRA INCENDIS

110601 *u* **Extintor manual pols seca poliv.,6kg,pressió incorpo.,pintat,sup** *(KM31261J)*

Extintor manual de pols seca polivalent, de càrrega 6 kg, amb pressió incorporada, pintat, amb suport a paret

			Unitats	Llargada	Amplada	Alçada	Parcial
		PLANTA SEMISOTERRANI					
		Casa museu	1				1,00
		PLANTA BAIXA					
		Casa museu	1				1,00
							2,00

110602 *u* **Extintor manual CO2,2kg,pressió incorpo.,pintat,sup.paret** *(KM31321J)*

Extintor manual de diòxid de carboni, de càrrega 2 kg, amb pressió incorporada, pintat, amb suport a paret

			Unitats	Llargada	Amplada	Alçada	Parcial
		PLANTA SEMISOTERRANI					
		Casa museu	1				1,00
		Escaperoom	1				1,00
		PLANTA BAIXA					
		Casa museu	1				1,00
							3,00

110603 *u* **Retol seny. instal.protecció/incendis,210x210mm2,panell PVC,grui** *(KMSB31P2)*

Rètol senyalització instal·lació de protecció contra incendis, quadrat, de 210x210 mm2 de panell de PVC d'1 mm de gruix, fotoluminiscent categoria A segons UNE 23035-4, col·locat fixat mecànicament sobre parament vertical

			Unitats	Llargada	Amplada	Alçada	Parcial
		PLANTA SEMISOTERRANI					
		Casa museu	1				1,00
		Escaperoom	1				1,00
		PLANTA BAIXA					
		Casa museu	1				1,00
		Administració FMMP	1				1,00
		Sala Poliv. FMMp	2				2,00
							6,00

			Unitats	Llargada	Amplada	Alçada	Parcial

110604 *u* **Retol seny. recorregut evac.sortida habit.,402x105mm2,panell PVC** *(KMSBAFL2)*

Rètol senyalització recorregut d'evacuació a sortida habitual, rectangular, de 402x105 mm2 de panell de PVC de 0.7 mm de gruix, fotoluminiscent categoria B segons UNE 23035-4, col·locat fixat mecànicament sobre parament vertical

			Unitats	Llargada	Amplada	Alçada	Parcial
		Rètol evacuació	3				3,00
							3,00

110605 *u* **Retol seny. sort.emergència,297x148mm2,panell PVC,gruix=1mm,fo** *(KMSB7AP2)*

Rètol senyalització sortida d'emergència, rectangular, de 297x148 mm2 de panell de PVC d'1 mm de gruix, fotoluminiscent categoria A segons UNE 23035-4, col·locat fixat mecànicament sobre parament vertical

			Unitats	Llargada	Amplada	Alçada	Parcial
		PLANTA SEMISOTERRANI					
		Casa museu	4				4,00
		PLANTA BAIXA					
		Casa museu	4				4,00
							8,00

110606 *u* **Polsador convencional PUC-2.0** *(FOC002055)*

Polsador per als sistemes de detecció convencionals. És compatible amb les centrals convencionals CONEX 2.0 i mòduls analògics de zona. El polsador està connectat directament a la zona (Inclou resistència de 100 ohms 2W per al nivell d'alarma en el sistema convencional).Certificat EN54-11.

			Unitats	Llargada	Amplada	Alçada	Parcial
		PLANTA BAIXA					
		Casa MMP	2				2,00
							2,00

110607 *u* **Tapa Protecció polsador TAP-2.0** *(FOC002056)*

Tapa basculant per el polsadors analògics i convencionals .Aquesta tapa permet protegir el polsador. Esta fabricada en plàstic ABS transparent.

			Unitats	Llargada	Amplada	Alçada	Parcial
		PLANTA BAIXA					
		Casa MMP	2				2,00
							2,00

110608 *u* **Placa Fotoluminiscent polsador** *(EXT956313)*

Placa fotoluminiscent Polsador classe A ISO PF 21x21cm. Element de senyalització luminiscent de classe A segons norma UNE 23035/4:2003 i normativa CTE. Senyal Polsador. Marcat Plana Fàbrega 210x210mm.

			Unitats	Llargada	Amplada	Alçada	Parcial
		PLANTA BAIXA					
		Casa MMP	2				2,00
							2,00

110609 *u* **Detector òptic de fum convencional DECO-2.0** *(FOC002002)*

Detector òptic convencional basat en la dispersió de la llum infraroja que produeix el fum al interposar-se entre un emissor i un receptor d'infrarojos. La càmera està protegida amb una reixa que evita l'entrada de brutícia i insectes. Incorpora també algoritmes de compensació de la brutícia de la cambra, que evita falses alarmes per brutícia i retarda el manteniment de l'equip. El detector requereix de la base BCDECO-2.0 per a la seva connexió. Sortida per pilot remot. L'àrea de cobertura és de 60 m2 i l'altura màxima d'instal·lació és de 12 metres. Certificat CPD EN54-7."

			Unitats	Llargada	Amplada	Alçada	Parcial
		PLANTA BAIXA					
		Casa MMP	7				7,00
		PLANTA SOTERRANI					
		Casa MMP	7				7,00
							14,00

			Unitats	Llargada	Amplada	Alçada	Parcial
110610	*u*	**Connexió tub vist SETUB-2.0 per detector**					*(FOC002021)*
		Sòcol per a detectors del sistema convencional i sistema analògic color blanc, a més està proveït d'un sistema antirobatori que ens permet bloquejar el cap del detector, és necessària una eina per a la seva extracció. Contacte per pilot remot.					
		PLANTA BAIXA					
		Casa MMP	7				7,00
		PLANTA SOTERRANI					
		Casa MMP	7				7,00
							14,00
110611	*u*	**Entrada Tub vist SETUB-2.0**					*(FOC002026)*
		Suplement de muntatge per a tub vist dels detectors analògics i convencionals. Permet la inserció per a 4 conductes de 20 mm.Plàstic ABS blanc. Adaptable a base BCDEVO i BCSENA.					
		PLANTA BAIXA					
		Casa MMP	1				1,00
		PLANTA SOTERRANI					
		Casa MMP	7				7,00
							8,00
110612	*u*	**Sirena alarma Interior**					*(FOC950498)*
		Sirena dalarma de baix consum IP43, Tensió 24Vcc. Amb flash. Consum: de 7mA a 32mA segons tipus de to seleccionat. 32 tons seleccionables per lusuari. Per a ús interior. Potència acústica màx. 95 a 100dB segons el to. La sirena amb flash intermitent és una sirena convencional compatible amb les centrals convencionals. Sirena d'alta eficiència, baix consum i 32 tons configurables combinat amb una senyalització lluminosa de leds ultra-eficients. Compleix amb la norma EN54 part 3. Dimensions Ø75mmx H85mm .					
		PLANTA BAIXA					
		Casa MMP	1				1,00
							1,00
110613	*m*	**Tub Coarrugat LSOH 20**					*(TUB950095)*
		Tub Coarrugat LSOH 20.					
		PLANTA BAIXA					
		Casa MMP	80				80,00
							80,00
110614	*u*	**Caixa estanca 100x100 tapa cargols 7 cons M25**					*(MEL102708)*
		Caixa de connexió. Certificació CE. Mida Exteriior 107x107x60mm. Grau IP 65. Precintable. Provista de taps per a cargas de subjecció a paret. Tapa cargols 1/4 de volta. Mida Interior 105x105x55mm. Volum Interior 606,37cm3 cons de Métrica 25.					
		PLANTA BAIXA					
		Casa MMP	4				4,00
							4,00
110615	*m*	**Tub Rigid PVC M-20**					*(TUB200702)*
		Tub Rigid PVC M-20					
		PLANTA BAIXA					
		Casa MMP	35				35,00
							35,00
110616	*u*	**Suport Grapa Tub Rigid PVC M-20**					*(TUB200362)*
		Tub Rigid PVC M-20					

			Unitats	Llargada	Amplada	Alçada	Parcial
		PLANTA BAIXA					
		Casa MMP	23				23,00
							23,00
110617	*u*	**Corba 90ºTub Rigid PVC M-20**					*(TUB200732)*
		Colze 90º PVC rígid d'inserció ràpida (Per tub rígid llis). Material PVC. Fabricat segons Norma UNE-EN 50086. Grau de protecció IP40. temperatura de treball de -20 º C fins a + 60º C. Color Gris (RAL 7035).					
		PLANTA BAIXA					
		Casa MMP	7				7,00
							7,00
110618	*u*	**Corba 90ºTub Rigid PVC M-20 INSPECCIONABLE**					*(TUB200802)*
		Tub Rigid PVC M-20					
		PLANTA BAIXA					
		Casa MMP	7				7,00
							7,00
110619	*u*	**Maneguet Unió T M-20 INSPECCIONABLE**					*(TUB200812)*
		Maneguet Unió T M-20 INSPECCIONABLE					
		PLANTA BAIXA					
		Casa MMP	4				4,00
							4,00
110620	*m*	**Cable Detecció d'incendi**					*(CAB017046)*
		Mànega apantallada flexible lliure d'halògens (AS). Conductors 2x15mm2 de Coure Polit flexible Classe 5 segons la norma EN 60228 Aïllament: Poliolefina LSOH. Colors Vermell i Negre. Reunit amb menys de 25 voltes/m Pantalla Cinta d'alumini Mylar al conjunt cobertura 96% RFI. Fil de drenatge a pantalla per connexió a terra. Coberta exterior: Poliolefina EVA LSZH (AS) ignífuga Color exterior: vermell. Rmax : 13.3 Ù/km. Pes 75 Kg/km					
		PLANTA BAIXA					
		Casa MMP	120				120,00
							120,00
1107		**INSTAL·LACIÓ TRANSPORT**					
110701	*u*	**Plataforma remuntaescales,p/escales pendent=Ctn.1tram,L=<4m,co**					*(KLV1U110)*
		Plataforma remuntadora d'escales, DELTA de LIFTCOMFORT o similar, per al segon tram d'escala 10, de pendent constant i un recorregut màxim de 4 m línials, pendent màxim superable de 45º, plataforma aproximada de 90x75 cm amb una càrrega admissible de 225 kg i una velocitat de traslació de 0,1 m/s, amb baranes automàtiques i rampes d'accés i sortida replegables automàticament, alimentació a 230 V a.c. i funcionament a 24 V c.c., sense mecanisme autonivellador, grau de protecció IP65, amb guies fixades als paraments o fixades a terra amb perfils metàlics, incloses les botoneres exteriors, les fixacions i el connexionat, col·locada en interiors					
		PLANTA SEMISOTERRANI					
		Escala 10	1				1,00
							1,00
1108		**INSTAL·LACIÓ DE MANTENIMENT**					
110801	*u*	**Encast paret ,mitj.man.,dim.<= 20x20x15cm**					*(KY02U001)*
		Encast, en paret, amb mitjans manuals, de dimensions fins a 20x20x15 cm					
		PLANTA SOTACOBERTA					
		Bigues principals	4				4,00
		Bigues sevundàries	4				4,00

			Unitats	Llargada	Amplada	Alçada	Parcial
							8,00
110802	*kg*	**Acer S275JR,p/biga peça simp.,perf.lam.IP,HE,UP,treb.taller+anti** *(K443511D)*					
		Acer S275JR segons UNE-EN 10025-2, per a bigues formades per peça simple, en perfils laminats en calent sèrie IPN, IPE, HEB, HEA, HEM i UPN, treballat a taller i amb una capa d'imprimació antioxidant, col·locat a l'obra amb soldadura i cargols					
		PLANTA SOTACOBERTA					
		Bigues principals	2	9,60	22,40		430,08
		Bigues sevundàries	2	6,80	22,40		304,64
							734,72
110803	*dm3*	**Reblert recolzaments estructurals,morter s/retracció** *(E4ZZU001)*					
		Reblert de recolzaments estructurals, amb morter sense retracció de ciment i sorra					
		PLANTA SOTACOBERTA					
		Bigues principals	4	2,00	2,00	1,50	24,00
		Bigues sevundàries	4	2,00	2,00	1,50	24,00
							48,00
110804	*m2*	**Malla planxa acer galv. exp.romboidal,g=1mm,àrea perf.=50-60%,di** *(BB3M4743)*					
		Malla planxa acer galvanitzat expandit romboidal, d'1 mm de gruix, amb una àrea perforada de 50 a 60 %, diagonal llarga de 30 a 40 mm, diagonal curta de 10 a 20 mm i amplària del nervi d'1 a 1.5 mm					
		PLANTA SOTACOBERTA					
		Bigues principals	1	9,60	1,00		9,60
		Bigues sevundàries	2	2,90	1,00		5,80
							15,40
110805	*m*	**Barana alumini lacat seguretat prefab.,muntants+travessers,h=100** *(BB133SC4)*					
		Barana d'alumini lacat de seguretat prefabricada, amb muntants i travessers, de 100 a 120 cm d'alçària, amb fixacions mecàniques					
		PLANTA SOTACOBERTA					
		Bigues principals	2	8,60			17,20
		Bigues sevundàries	4	2,90			11,60
							28,80

1109 INSTAL·LACIÓ DE SISTEMES DE SEGURETAT

110901 INSTAL·LACIÓ CÀMERES

			Unitats	Llargada	Amplada	Alçada	Parcial
11090101	*u*	**Càmera Domo IP 3Mpx D/N WDR IR 20m 2,8-12VFM IK10** *(CCT954928)*					
		Càmera IP domo. Sensor CMOS 1/3" Aptina de 3 Mp. Doble format de compressió: H.264/MJPEG. òptica Vfzada: 2,8-12mm. Doble stream. Màxim 20 ips@3M (2048x1536). WDR digital .Ovnif 12Vcc PoE.					
		PLANTA BAIXA					
		Casa MMP	12				12,00
							12,00
11090102	*u*	**Cámara bullet IP H265 2M DN WDR Starlight 3D-NR IR60m** *(CCT955923)*					
		Cámara bullet IP H265 2M DN WDR Starlight 3D-NR IR60m 2.7-13.5VFM IP67 PoE+SD.					
		PLANTA BAIXA					
		Casa MMP	1				1,00
							1,00
11090103	*u*	**Monitor TFT 19" 16:9 Entrada VGA** *(CCT955065)*					
		Monitor TFT 19" 16:9 Entrada VGA. 16:9					

			Unitats	Llargada	Amplada	Alçada	Parcial
		PLANTA BAIXA					
		Casa MMP	1				1,00
							1,00
11090104	*u*	**Cable HDMI 19 pins mascle-mascle 3 metres** *(ANT951059)*					
		Cable HDMI 19 pins mascle-mascle 3 metres.					
		PLANTA BAIXA					
		Casa MMP	1				1,00
							1,00
11090105	*u*	**Caixa estanca 100x100 tapa cargols 7 cons M25** *(MEL102708)*					
		Caixa de connexió. Certificació CE. Mida Exteriior 107x107x60mm. Grau IP 65. Precintable. Provista de taps per a cargas de subjecció a paret. Tapa cargols 1/4 de volta. Mida Interior 105x105x55mm. Volum Interior 606,37cm3 cons de Métrica 25.					
		PLANTA BAIXA					
		Casa MMP	6				6,00
							6,00
11090106	*u*	**Disc dur SATA de seguretat 8 Tb per a DVR** *(CCT945308)*					
		Unitat de disc dur optimitzada per videovigilància. Dissenyada per a càrregues de treball de 180 TB a l'any, el triple que les unitats de sobretaula. Baix consum d'energia i corrent d'inici per minimitzar les emissions de calor i les vibracions, el que millora la fiabilitat de la unitat a llarg termini. Components resistents al deteriorament per ajudar a protegir la unitat de les condicions climatològiques, el que augmenta la fiabilitat sobre el terreny. Rendiment fiable en sistemes d'unitats múltiples amb estabilització mitjançant sensors VG.					
		PLANTA BAIXA					
		Casa MMP	1				1,00
							1,00
11090107	*u*	**Videograbador NVR 16ch 320Mbps 4K H265 HDMI 2HDD E/S** *(CCT955199)*					
		Videograbador NVR 16ch 320Mbps 4K H265 HDMI 2HDD E/S.					
		PLANTA BAIXA					
		Casa MMP	1				1,00
							1,00
11090108	*u*	**Switch Rango Temp Extendida POE+ 8 puertos 10/100 +1** *(CCT955325)*					
		Uplink Gigabit +1SFP 96W Switch Rango Temp Extendida POE+ 8 puertos 10/100 +1 Uplink Gigabit +1SFP 96W					
		PLANTA BAIXA					
		Casa MMP	2				2,00
							2,00
11090109	*u*	**Módulo SFP con conector RJ-45 1000BASE-T** *(CCT956139)*					
		Módulo SFP con conector RJ-45 1000BASE-T.					
		PLANTA BAIXA					
		Casa MMP	1				1,00
							1,00

		Unitats	Llargada	Amplada	Alçada	Parcial
11090110 *u*	**Cable UTP categoria 6 LSOH (Corrons 305m).**					*(CAB018612)*
	Cable U/UTP Categoria 6. UC400 HD 4P LSOH. (Bu) 305BR. Conductor Filferro de coure nu: Nom. 0,54. Aïllament Polietilè, Ø 0.95 mm. Twaiting: 2 nuclis el parell. Cable tendit: 4 parells al nucli. Separador transversal no metàl·lic (spline). Coberta de PVC o lshf (FRNC, LSOH), blau RAL 5012					
	PLANTA BAIXA					
	Casa MMP	300				300,00
						300,00
11090111 *u*	**Tub Coarrugat LSOH 25**					*(TUB950090)*
	Tub Coarrugat LSOH 25.					
	PLANTA BAIXA					
	Casa MMP	150				150,00
						150,00
11090112 *u*	**Caixa de connexions PFA122. IP66**					*(CCT955070)*
	Caixa de connexions PFA122. IP66. Caixa de connexions rectangular Impermeable per càmera tubular (HFW2, HFW12, HFW11, HFW1) i mini-domo (HDW6,HDW3, DW1, HDW5, HDW1) Dahua amb ancoratge a 3 punts.					
	PLANTA BAIXA					
	Casa MMP	6				6,00
						6,00
11090113 *u*	**Canal 32x16 blanc**					*(CAN010040)*
	Canal 32x16 blanc. RoHs (IP44, IK07)					
	PLANTA BAIXA					
	Casa MMP	40				40,00
						40,00
11090114 *u*	**Angle interior Canal 32x16 blanc**					*(CAN010042)*
	Angle interior Canal 32x16 blanc					
	PLANTA BAIXA					
	Casa MMP	1				1,00
						1,00
11090115 *u*	**Angle pla Canal 32x16 blanc**					*(CAN010043)*
	Angle pla Canal 32x16 blanc					
	PLANTA BAIXA					
	Casa MMP	1				1,00
						1,00
11090116 *u*	**Junta Canal 32x16 blanc**					*(CAN010044)*
	Junta Canal 32x16 blanc					
	PLANTA BAIXA					
	Casa MMP	10				10,00
						10,00

		Unitats	Llargada	Amplada	Alçada	Parcial
11090117 *u*	**Topall Canal 32x16 blanc**					*(CAN010045)*
	Topall Canal 32x16 blanc					
	PLANTA BAIXA					
	Casa MMP	1				1,00
						1,00
11090118 *u*	**Angle exterior Canal 32x16 blanc**					*(CAN010046)*
	Junta Canal 32x16 blanc					
	PLANTA BAIXA					
	Casa MMP	1				1,00
						1,00
11090119 *u*	**Tac Master Nylon 6x30mm**					*(TUB950025)*
	Tac de Poliamida (Nylon) d'alta qualitat. Resistent a la corrosió, agents químics, condicions climàtiques i envelliment. Estable a temperatures entre -40°C i +100°C.					
	PLANTA BAIXA					
	Casa MMP	20				20,00
						20,00
11090120 *u*	**Cargol WUPO combinat ZN 4,5x35**					*(TUB950026)*
	Vis WÜPO amb ranura combinada. Material: Acer cimentat. Superfície: Galvanitzada, amb recobriment de plàstic. Cap: Pad - Head ranura combinada. La rosca arriba el cap. Utilitzable amb tacs Zebra i Màster o com cargol autoroscante en fusta i aglomerat.					
	PLANTA BAIXA					
	Casa MMP	20				20,00
						20,00
11090121 *u*	**Disposició de servei i material auxiliar**					*(MAD01)*
	Disposició de servei i material auxiliar.					
	PLANTA BAIXA					
	Casa MMP	1				1,00
						1,00
110902	**AMPLIACIO ALARMA ROBATORI**					
11090201 *u*	**Detector D/T Bidetect G2-2.0**					*(ALA953986)*
	Detector DT Digisense. Cobertura 15x15m. Voltatge de funcionament 9-16 Vcc. Alçada d'instal·lació 2-2.7m. Dimensions 106x60x47mm. Certificat EN50131 Grau 2.					
	PLANTA BAIXA					
	Fundació MMP	6				6,00
						6,00
11090202 *u*	**Mòdul Expansor de 16 zones cablejades convencionals per PROGUAI**					*(ALA942602)*
	El mòdul Expansor de 16 zones per a PROGUARD permet ampliar el número de zones cablejades connectades al sistema d'intrusió.					

			Unitats	Llargada	Amplada	Alçada	Parcial
		PLANTA BAIXA					
		Fundació MMP	1				1,00
							1,00

11090203 *u* **Cable d'alarma blindat 2+6 fils LSOH (Rotlles 100m)** *(CAB000326)*

Mànega per a instal·lacions de Seguretat i Alarma, Flexible i apantallada. Conductor: Coure Pulido flexible Classe 5 segons la norma EN 60228. Aïllament: Poliolefina Lliure de Halògens .Cinta separadora de Poliester. Pantalla Cinta d'alumini Mylar al conjunt cobertura 96% RFI. Fil de drenatge a pantalla per connexió a terra. Coberta exterior: Poliolefina EVA LSZH (AS)
Color exterior: Blanc

PLANTA BAIXA		
Fundació MMP	200	200,00
		200,00

11090204 *m* **Tub Coarrugat LSOH 20** *(TUB950095)*

Tub Coarrugat LSOH 20.

PLANTA BAIXA		
Casa MMP	100	100,00
		100,00

11090205 *u* **Disposició de servei i material auxiliar** *(MAD02)*

Disposició de servei i material auxiliar.

PLANTA BAIXA		
Casa MMP	1	1,00
		1,00

1110 INSTAL·LACIÓ IMATGE I SO

111001 *u* **Pantalla de 32"** *(IISO-0005)*

Pantalla de 32'', amb alimentació i amb connexió per a bus del sistema, amb caixa per a encastar, muntada i connectada.

Planta Primera		
Despatx	1	1,00
		1,00

111002 *u* **Pantalla tàctil de 32"** *(IISO-0001)*

Pantalla tàctil de 32'', amb alimentació i amb connexió per a bus del sistema, amb caixa per a encastar, muntada i connectada.

Planta baixa		
Sala exposicio	1	1,00
Planta Primera		
Sala exposició	1	1,00
		2,00

111003 *u* **Pantalla tàctil de 36"** *(IISO-0002)*

Pantalla tàctil de 36'', amb alimentació i amb connexió per a bus del sistema, amb caixa per a encastar, muntada i connectada.

Planta Primera		
Sala exposició	1	1,00
		1,00

111004 *u* **Pantalla tàctil de 43"** *(IISO-0003)*

Pantalla tàctil de 43'', amb alimentació i amb connexió per a bus del sistema, amb caixa per a encastar, muntada i connectada.

			Unitats	Llargada	Amplada	Alçada	Parcial
		Planta Primera					
		Sala exposició	1				1,00
							1,00

111005 *u* **Monitor LED 50"** *(IISO-0006)*

Monitor industrial LED de 50'', resolució de 1280x1024, 300 cd/m2, contrast 500:1, temps resposta 8 ms, amb entrades BNC, S-Video i VGA amb looping, altaveus incorporats i amb suport de sobretaula, alimentació 230 Vac.

Planta primera		
Espxosició	1	1,00
		1,00

111006 *u* **Pantalla de 21"** *(IISO-0007)*

Pantalla de 21'', amb alimentació i amb connexió per a bus del sistema, per a encastar dintre de la televisió existent.

Planta Primera		
Sala exposició	1	1,00
		1,00

111007 *u* **Video projector, 2000 ANSI lumens, resol. 1024x768 pixels, entra** *(KQVAN003)*

Video projector, 2000 ANSI lumens, resolució 1024x768 pixels, entrada digital PC (SXGA), analògica video (PAL,NTSC i SECAM), correcció efecte trapeci de la imatge, control remot

Planta Primera		
Sala exposició	1	1,00
		1,00

111008 *u* **Llibreta digital** *(IISO-0008)*

Llibreta digital moleskine o similar

Planta Primera		
Despatx	1	1,00
		1,00

111009 *u* **Tauletes digital** *(IISO-0009)*

Tauleta digital amb l'App de MMP.

Planta Primera		
Cuina	2	2,00
		2,00

111010 *u* **Auricular auditiu** *(H143200)*

Aditiu d'auricular, acoblat al cap , homologat segons UNE-EN 352-1 i UNE-EN 458

usuaris	7	7,00
		7,00

111011 *u* **Altaveu sostre p/munt.superf. 1 via,circ.,D=5",6W,100V,100dBmunt** *(EP352131)*

Altaveu de sostre per a muntar superficialment, d'una via, de forma circular, de 5" de diàmetre, de 6 W RMS de potència, per a línia de 100 V, nivell de pressió sonora 100 dB, muntat superficialment

Planta primera		
Tocadisc	1	1,00
		1,00

			Unitats	Llargada	Amplada	Alçada	Parcial
111012	*u*	**Altaveu direccional**					*(EP352132)*
		ALTAVEU DIRRECIONAL (CAMPANA) + AMPLIFICADOR					
		DOS 1 "ESTÈREO D'ALTA directivitat" Adaptador universal per a muntatge en pal i superfície, font de alimentació de 15 volts.					
		Planta Primera					
		Sala exposició	1				1,00
		Bany	1				1,00
							2,00

12 EQUIPAMENT

1201	*u*	**Cuina econòmica**					*(IEQP-0001)*
		Cuina econòmica de ferro forjat de 70x60 similar a l'exsitent en la vivenda original.					
		Planta Primera					
		Cuina	1				1,00
							1,00
1202	*u*	**Conjunt encimera de cuina**					*(IEQP-0002)*
		Conjunt d'encimera de cuina, realitzada a l'obra, amb material ceràmic i revestida amb rajola ceràmica blanca de 15x15 similar a l'original en la vivenda.					
		Planta Primera					
		Cuina	1				1,00
							1,00
1203	*u*	**Banyera ferro colat esmalt.mat,llarg.=1m,blanc,.,p/reves**					*(KJ11G111)*
		Banyera de ferro colat esmaltat mat, de llargària 1x0,7 m, de color blanc, per a revestir, col·locada sobre suports regulables					
		Planta Primera					
		Bany	1				1,00
							1,00
1204	*u*	**Inodor porcell.,vert./horitz.,cist.,blanc.,col.sob./pav**					*(KJ14BC1N)*
		Inodor de porcellana esmaltada, de sortida vertical i/o horitzontal, amb seient i tapa, cisterna i mecanismes de descàrrega externa i penjada, de color blanc, col·locat sobre el paviment sense connexió a la xarxa evacuació.					
		Planta Primera					
		Bany	1				1,00
							1,00
1205	*u*	**Lavabo peu porcell.,senz.,ampl.75-100cm,blanc,.,col.sob/**					*(KJ13B81N)*
		Lavabo amb suport de peu de porcellana esmaltada, senzill, d'amplària 75 a 100 cm, de color blanc, col·locat sobre peu. Amb una aixeta i dos manetes reguladores					
		Planta Primera					
		Bany	1				1,00
							1,00

13 JARDINERIA

1301	*u*	**Trasplantament arbre**					*(FR6P17F5)*
		Trasplantament dins de l'obra d'arbre planifoli de 80 a 100 cm de perímetre de tronc, inclou repicat amb retroexcavadora i mitjans manuals, formació de pa de terra amb mitjans manuals, excavació de clot de plantació de 280x280x135 cm amb retroexcavadora, plantació amb camió grua en el nou lloc d'ubicació, reblert del clot amb 50% de sorra, 25% de terra de l'excavació i 25% de compost, primer reg i càrrega de les terres sobrants a camió.No inclou les feines de preparació					

			Unitats	Llargada	Amplada	Alçada	Parcial
		PLANTA SEMISOTERRANI					
		Zona Terrassa 4	1				1,00
		(previsió davant porta P2)					
							1,00
1302	*m3*	**Terra vegetal jardineria cat.mitja,sacs 0,8m3,escamp.m.man.**					*(KR3P2254)*
		Terra vegetal de jardineria de categoria mitja, amb una conductivitat elèctrica menor d'1,2 dS/m, segons NTJ 07A, subministrada en sacs de 0,8 m3 i escampada amb mitjans manuals					
		PLANTA SEMISOTERRANI					
		Zona Lateral		6,00	3,90	0,10	2,34
				4,00	3,90	0,10	1,56
		Zona Jardí		1,00	75,21	0,10	7,52
		Terrassa 1		3,00	1,50	0,10	0,45
		Terrassa 2			1,50	0,10	0,15
							12,02
1303	*m2*	**Sembra barreja p/gespa St.C3,m.man.,pend.<30%,sup.<500m2,corrc**					*(FR71121G)*
		Sembra de barreja de llavors per a gespa tipus Standard C3 segons NTJ 07N, amb mitjans manuals, en un pendent < 30 %, superfície < 500 m2, incloent el corronat posterior , i la primera sega					
		PLANTA SEMISOTERRANI					
		Zona Lateral		6,00	3,90		23,40
				4,00	3,90		15,60
		Zona Jardí		1,00	75,21		75,21
		Terrassa 1		3,00	1,50		4,50
							118,71
1304	*u*	**Subministrament de Roser en contenidor 2l**					*(KR4E5G21)*
		Subministrament Roser en contenidor de 2 l					
		PLANTA SEMISOTERRANI					
		Terrassa 2	2				2,00
							2,00
1305	*u*	**Plantació Roser o arbre petit**					*(KR66211B)*
		Plantació de roser o arbre de petit format en contenidor d'1 a 1,5 l, excavació de clot de plantació de 25x25x25 cm amb mitjans manuals, en un pendent inferior al 35 %, reblert del clot amb terra de l'excavació barrejada amb un 10% de compost i primer reg.					
		PLANTA SEMISOTERRANI					
		Terrassa 2	2				2,00
							2,00

14 ALTRES

1401	*PA*	**Partida alçada Segureta i Salut**					*(PA-SS)*
		Partida alçada a justificar per les mesures de seguretat especifiques per a lexecució material de lobra segons l'Estudi i el Pla de Seguretat i Salut. Inclou redacció del Pla de Seguretat i Salut.					
		- proteccions personals					
		- proteccions col·lectives					
		- instal·lacions provisionals					
			1				1,00
							1,00

arquitectes
Rambla Fessenig 38 - 08500 VIC (Osona)
Tel. 93 880 03 11 / Fax: 93 812 67 22
info@4Rarq.com - www.4Rarq.com

AMIDAMENTS

			Unitats	Llargada	Amplada	Alçada	Parcial
1402	*PA*	**Partida alçada Control de qualitat**					*(PA-CQ)*
		Partida alçada a justificar corresponent al control de qualitat. Inclou tot el referent al control dels materials, control de l'execució i proves de servei d'instal·lacions, tal i com queda recollit en el document corresponent segons la normativa vigent.					
			1				1,00
							1,00
1403	*u*	**Neteja final de l'obra**					*(LDH12110-01)*
		Neteja general de le feines i bruticía ocasionada per l'obra.					
			1				1,00
							1,00

IV. PRESSUPOST

1 PRESSUPOST

				Amidament	Preu	Import
01		**TREBALLS PREVIS**				
0101	*m2*	**Neteja+esbrossada terreny,m.manuals,+càrr.man.s/cont.**	*(K2211111)*	261,03	6,16	1.607,94
		Neteja i esbrossada del terreny realitzada amb mitjans manuals i càrrega manual sobre contenidor				
0102	*m2*	**Neteja plantes+herb.sup.pavimentada**	*(K1RA2315)*	95,06	1,93	183,47
		Neteja de plantes i herbes de superfície pavimentada, aplicació de tractament herbicida i càrrega sobre camió o contenidor				
0103	*m2*	**Aplicació raticida interior edificis**	*(K1R5Z001)*	95,06	0,12	11,41
		Aplicació de raticida a l'interior d'edificis				
0104	*m2*	**Aplicació tractament insecticida interior edificis**	*(K1R7Z001)*	161,12	0,15	24,17
		Aplicació de tractament insecticida a l'interior d'edificis				
0105	*u*	**Desmuntatge safareig**	*(K21J0002)*	1,00	13,04	13,04
		Desmuntatge i acopi de safareig per al seu posterior reaprofitament, suport, aixetes, sifó, desguassos i desconnexió de les xarxes de subministrament i d'evacuació, amb mitjans manuals i mecànics.				
0106	*u*	**Anul·lació d'instal·lació interior de lampisteria**	*(K12GF000)*	2,00	50,04	100,08
		Anul·lació d'instal·lació interior de lampisteria, a la sortida del comptador o de l'escomesa, per a subministrament de D inferior a 2''				
0107	*u*	**Anul·lació d'instal·lació interior elèctrica**	*(K12GG000)*	2,00	250,20	500,40
		Anul·lació d'instal·lació interior elèctrica, a la sortida dels quadres elèctrics o de l'escomesa, per a subministrament a baixa tensió 200 kVA, com a màxim				
0108	*u*	**Desmuntatge PST8 Metal·lica**	*(L21AU010)*	1,00	6,98	6,98
		Desmuntatge i acopi per al seu posterior reaprofitament de fulla de porta, d'una fulla batent metàl·lica, amb mitjans manuals i acopi.				
0109	*m*	**Desmuntatge barana metal·lica escala**	*(K21BUR01)*	16,04	8,87	142,27
		Desmuntatge i acopi de barana metàl·lica amb mitjans manuals, aplec de material per a la seva reutilització càrrega de runa sobre camió o contenidor.				
0110	*u*	**Desmuntatge remuntaescales,a/mitj.manuals,càrr.manual**	*(L21LUP10)*	1,00	372,06	372,06
		Desmuntatge i aprofitament per a la seva posterior col·locació de cadira o plataforma remuntaescales, inclosa la retirada de guies en trams rectes o corbs de fins a 12 m de llargària, botoneres d'inici i final de recorregut i quadre de comandament, amb mitjans manuals i mecànics. Inclou feina de col·locació posterior.				
			Total capítol TREBALLS PREVIS			**2.961,82**
02		**ENDERROC.MOVIMENT DE TERRES I GESTIÓ DE RESIDUS**				
0201		**ENDERROC**				
020101	*PA*	**Retirada dip.aigua,200-250l,fibrocim.,base sup.obra,m.man.,càrre**	*(K21J0001)*	1,00	400,00	400,00
		Retirada de dipòsit d'aigua de 250 l de fibrociment i base de suport d'obra, amb mitjans manuals i càrrega manual de runa sobre camió o contenidor. Inclou el desplaçament.				
020102	*u*	**Arrencada safareig,suport,aixetes,sifó,desgua.,desc.xarx.subm./e**	*(K21JH111)*	3,00	13,04	39,12
		Arrencada de safareig, suport, aixetes, sifó, desguassos i desconnexió de les xarxes de subministrament i d'evacuació, amb mitjans manuals i càrrega manual de runa sobre camió o contenidor				
020103	*m2*	**Arrencada teules,mitjans manuals,càrrega manual**	*(P214Q-4RPT)*	104,50	11,83	1.236,24
		Arrencada de teules amb mitjans manuals i càrrega manual de runa sobre camió o contenidor				
020104	*m2*	**Enderroc escala**	*(K2148J34)*	8,62	44,11	380,23
		Enderroc d'escala (paviment,esglaons i llosa de formigó armat), a mà i amb compressor i càrrega manual de runa sobre camió o contenidor				
020105	*m3*	**Enderroc solera formigo**	*(K2192311)*	9,81	135,47	1.328,96
		Enderroc de solera de formigó en massa, amb compressor i càrrega manual i mecànica de runa sobre camió o contenidor				
020106	*m2*	**Enderroc envà ceràmic**	*(K2161511)*	30,77	5,86	180,31
		Enderroc d'envà de ceràmica de 5 cm de gruix, amb mitjans manuals i càrrega manual de runa sobre camió o contenidor				

				Amidament	Preu	Import
020107	*m2*	**Enderroc paret tancament maó massís g=15**	*(K2164771)*	11,53	13,43	154,85
		Enderroc de paret de tancament de maó massís de 15 cm de gruix, a mà i amb martell trencador manual i càrrega manual de runa sobre camió o contenidor				
020108	*m3*	**Enderroc mur bloc de formigó**	*(K2148261)*	0,76	73,56	55,91
		Enderroc de mur de bloc de formigó, situat a asobre mur existent, amb mitjans manuals i càrrega manual de runa sobre camió o contenidor				
020109	*m3*	**Enderroc mur de maçoneria**	*(K2148212)*	1,20	245,79	294,95
		Enderroc de mur de maçoneria, per obertura de porta d'accés exterior, amb compressor i càrrega manual de runa sobre camió o contenidor				
020110	*m2*	**Arrencada enrajolat,parament vertical**	*(K2183501)*	13,15	9,30	122,30
		Arrencada d'enrajolat en parament vertical, amb mitjans manuals i càrrega manual de runa sobre camió o contenidor				
020111	*m2*	**Arrencada paviment ceràmic**	*(P2143-4RR2)*	4,20	6,23	26,17
		Arrencada de paviment ceràmic, amb mitjans manuals i càrrega manual de runa sobre camió o contenidor				
020112	*m2*	**Neteja i repicat esquerdejat**	*(K2182281)*	203,45	9,09	1.849,36
		Neteja i repicat d'esquerdejat de morter de calç, amb mitjans manuals i càrrega manual de runa sobre camió o contenidor				
020113	*m2*	**Repicat enguix.,m.man.,càrrega manual**	*(K2182301)*	261,76	8,08	2.115,02
		Repicat d'enguixat, amb mitjans manuals i càrrega manual de runa sobre camió o contenidor				
020114	*u*	**Arrencada Porta full+bastim., m.man.,càrr.man.**	*(K21A3011)*	9,00	10,10	90,90
		Arrencada de full i bastiment de porta amb mitjans manuals i càrrega manual sobre camió o contenidor				
020115	*u*	**Arrencada Finestra full+bastim.,m.man.,càrr.man.**	*(K21A1011)*	5,00	20,21	101,05
		Arrencada de full i bastiment de finestra amb mitjans manuals i càrrega manual sobre camió o contenidor				
020116	*m*	**Arrencada barana metàl.lica ,90-110cm**	*(K21B1011)*	15,60	7,01	109,36
		Arrencada de barana metàl·lica de 90 a 110 cm d'alçària, amb mitjans manuals i càrrega manual sobre camió o contenidor				
020117	*m2*	**Arrencada reixa metàl.lica finestres**	*(K21B3011)*	1,50	7,01	10,52
		Arrencada de reixa metàl·lica a les finestres amb mitjans manuals i càrrega manual sobre camió o contenidor.				
			Total capítol ENDERROC			**8.495,25**
0202		**MOVIMENT DE TERRES**				
020201	*m3*	**Excavació p/rebaix,roca rc.alta(50-100MPa),pala excav.+martell,+**	*(E2214828)*	12,00	38,26	459,12
		Excavació per a rebaix en roca de resistència a la compressió alta (50 a 100 MPa), realitzada amb pala excavadora amb martell trencador i càrrega indirecta sobre camió				
020202	*m3*	**Excavació de rasa i pou,hfins a 2m,roca rc.alta(> 50MPa),miniexc**	*(P221B-EL9C)*	0,36	54,23	19,52
		Excavació de rasa i pou de fins a 2 m de fondària, en roca de resistència a la compressió alta (> 50 MPa), realitzada amb miniexcavadora amb martell trencador i càrrega mecànica sobre camió				
020203	*m3*	**Excavació p/rebaix,terreny compact.(SPT 20-50),pala excav.,+càrr**	*(K2213422)*	12,72	3,62	46,05
		Excavació per a rebaix en terreny compacte (SPT 20-50), realitzada amb pala excavadora i càrrega directa sobre camió				
020204	*m3*	**Excavació de rasa, per a pas d'isntal·lacions**	*(P221B-EL6W)*	6,00	84,31	505,86
		Excavació de rasa i pou de fins a 2 m de fondària, en terreny compacte (SPT 20-50), realitzada amb mitjans manuals i càrrega manual sobre contenidor				
020205	*m2*	**Repàs de sols i parets de rases, pous i recalçats/recalçat hfins**	*(P2243-53AC)*	18,91	3,12	59,00
		Repàs de sols i parets de rases, pous i recalçats fins a 2,5 m de fondària				
020206	*m3*	**Subministr.terra selec.aport.**	*(E2A11000)*	129,43	10,49	1.357,72
		Subministrament de terra seleccionada d'aportació. S'inclou, disposició dels mitjans de seguretat i protecció reglamentaris, portada de la maquinària a l'obra, retirada de maquinària i neteja del lloc de treball.				
			Total capítol MOVIMENT DE TERRES			**2.447,27**
0203		**GESTIÓ DE RESIDUS**				
020301	*m3*	**Transp.terres,a instal·lació autoritzada de gestió de residus,ca**	*(P2R4-FIO5)*	51,14	7,83	400,43
		Transport de terres a instal·lació autoritzada de gestió de residus, amb camió de 12 t i temps d'espera per a la càrrega amb mitjans mecànics, amb un recorregut de més de 15 i fins a 20 km				

				Amidament	Preu	Import
020302	m3	**Deposició controlada dipòsit autoritzat,residus terra inerts,1.6**	(E2RA7LP0)	51,14	3,54	181,04
		Deposició controlada a dipòsit autoritzat de residus de terra inerts amb una densitat 1.6 t/m3, procedents d'excavació, amb codi 170504 segons la Llista Europea de Residus (ORDEN MAM/304/2002)				
020303	m3	**Transport de residus,a instal·lació autoritzada de gestió de res**	(P2R5-DT2H)	42,64	9,32	397,40
		Transport de residus a instal·lació autoritzada de gestió de residus, amb camió de 12 t i temps d'espera per a la càrrega a màquina, amb un recorregut de més de 15 i fins a 20 km				
020304	m3	**Deposició controlada en dipòsit autoritzat de residus barrejats**	(K2RA73G0)	42,64	20,00	852,80
		Deposició controlada en dipòsit autoritzat de residus barrejats inerts amb una densitat 1,0 t/m3, procedents de construcció o demolició, amb codi 170107 segons la Llista Europea de Residus (ORDEN MAM/304/2002)				
					Total capítol GESTIÓ DE RESIDUS	**1.831,67**
					Total capítol ENDERROC,MOVIMENT DE TERRES I GESTIÓ DE RESIDUS	**12.774,19**
03	**FONAMENTS I ESTRUCTURA**					
0301	**FONAMENTACIÓ I CONTENCIO DE TERRES**					
030101	m2	**Capa neteja+anivell. g=10cm form. HL-150/B/20/, des de camió**	(P3Z3-D53N)	8,11	13,03	105,67
		Capa de neteja i anivellament de 10 cm de gruix de formigó HL-150/B/20 de consistència tova i grandària màxima del granulat 20 mm, abocat des de camió				
030102	m3	**Fonament de formigó armat HA-25/B/20/IIa,col.amb bomba**	(P352-4S4Y)	4,68	180,90	846,61
		Fonament de formigó armat HA-25/B/20/IIa abocat amb bomba, armat amb 40 kg/m3 d'armadura AP500 S d'acer en barres corrugades i encofrat amb una quantia d'1 m2/ m3.				
030103	m3	**Mur de contenció de formigó armat h<=3m,gfins a 30cm,HA-25/B/**	(P354-4S7A)	7,31	301,57	2.204,48
		Mur de contenció de formigó armat de 3 m d'alçària com a màxim i fins a 30 cm de gruix, de formigó HA-25/B/20/IIa, abocat amb bomba, armadura AP500 S d'acer en barres corrugades amb una quantia de 50 kg/m3 i encofrat industrialitzat per a murs, no vist				
030104	m3	**Paredat,pedra calc.,adob.sola,1cara,col.morter 1:6**	(K4G211D5)	1,08	774,74	836,72
		Paredat de gruix variable de pedra calcària adobada de sola, d'una cara vista, col·locada amb morter ciment 1:6				
					Total capítol FONAMENTACIÓ I CONTENCIO DE TERRES	**3.993,48**
0302	**SISTEMA ESTRUCTURAL**					
030201	m2	**Tract.preventiu p/elem.superf. fusta,+protector p/fusta (TP8),po**	(K43RP20A)	83,40	17,25	1.438,65
		Tractament preventiu per a elements superficials de fusta , amb protector químic insecticida-fungicida per a fusta (TP8), aplicat mitjançant polvorització de tot l'element				
030202	u	**Rep.cap encavellada.+perf lam.,S275JR+placa sold.extrem**	(K43R1111)	1,00	283,71	283,71
		Reparació de cap de encavellada amb perfils metàl·lics laminats en calent d'acer S275JR, placa d'acer d'ancoratge soldada en un extrem amb quatre forats, fixat al suport amb tac d'acer químic i reblert i ataconat del perfil amb la bigueta amb morter polimèric de reparació fluid i de retracció controlada				
030203	m	**Substitució de bigueta de fusta**	(P43K-61RR)	16,00	146,58	2.345,28
		Substitució de bigueta de fusta d'estructura per altres de noves d'idèntica escuadrería, amb enderroc de l'entrebigat afectat, col·locació de bigueta nova, ataconat amb morter sense retracció.				
					Total capítol SISTEMA ESTRUCTURAL	**4.067,64**
0303	**ESCALES**					
030301	m2	**Reparació superficies d'escales exteriors**	(K45RU520)	17,25	233,49	4.027,70
		Reparació de superfícies escorstonades, amb segregacions, escantellades, erosions o zones amb desprendiments en paraments de formigó, amb morter tixotròpic de dos components de ciment, resines sintètiques, fum de sílice i reforçat amb fibres, inclòs sanejat manual, repicat fins a 2 cm darrera l'armadura principal i amb un repicat màxim de 6 cm, amb aplicació de pont d'unió i passivat d'armadures				
030302	m2	**Llosa form.,inclinada formació escala**	(145CC173)	9,30	118,29	1.100,10
		Llosa de formigó armat, inclinada per a formació escala, de 20 cm de gruix amb muntatge i desmuntatge d'encofrat per a lloses inclinades, a una alçària <= 3 m, amb tauler de fusta de pi folrat amb tauler fenòlic per a deixar el formigó vist, amb una quantia de 1 m2/m2, formigó HA-25/B/10/IIa, abocat amb bomba i armadura AP500 S d'acer en barres corrugades amb una quantia de 20 kg/m2				

				Amidament	Preu	Import
030303	m	**Formació esglaó totxana 290x140x100mm,col.mort.1:8**	(E9VZ191N)	32,00	14,76	472,32
		Formació d'esglaó amb totxana de 290x140x100 mm, col·locada amb morter de ciment 1:8				
					Total capítol ESCALES	**5.600,12**
					Total capítol FONAMENTS I ESTRUCTURA	**13.661,24**
04	**COBERTA**					
0401	m2	**Membrana per a impermeabilització de cobertes PA-9 segons UNE**	(P712-DXDR)	104,50	19,56	2.044,02
		Membrana per a impermeabilització de cobertes PA-9 segons UNE 104402 de 4,8 kg/m2 d'una làmina de betum asfàltic modificat LBM (APP)-48-FP amb armadura de feltre de polièster de 180 g/m2, adherida en calent, prèvia imprimació				
0402	m2	**Capa de protecció morter ciment 1:6 g=3cm**	(P5Z20-FJ33)	104,50	9,97	1.041,87
		Capa de protecció de morter de ciment 1:6 de 3 cm de gruix				
0403	m2	**Aïllam.planxa de poliestirè extruït (XPS), de 80 mm de gruix, re**	(P7C25-DCFD)	104,50	11,61	1.213,25
		Aïllament de planxa de poliestirè extruït (XPS), de 80 mm de gruix, resistència a compressió >=250 kPa, resistència tèrmica entre 2,581 i 2,353 m2·K/W, amb la superfície llisa i cantell encadellat, col·locada amb fixacions mecàniques				
0404	m2	**Teulada teula àrab mecànicaceràmica,envellit,25 u/m2,col.morter**	(P52D-4V4A)	104,50	43,68	4.564,56
		Teulada de teula àrab mecànica de ceràmica color envellit, de 25 peces/m2, com a màxim, col·locada amb morter mixt 1:2:10				
					Total capítol COBERTA	**8.863,70**
05	**PARTICIONS INTERIORS**					
0501	m2	**Paret divis. p/revestir,gruix=20cm,bloc foradat mort.ciment,400x**	(1618K311)	1,32	48,50	64,02
		Paret divisòria per a revestir de 20 cm de gruix de bloc foradat de morter ciment, de 400x200x200 mm, llis, categoria I segons la norma UNE-EN 771-3 , col·locat amb morter mixt 1:2:10 de ciment pòrtland amb filler calcari, traves, brancals i blocs massissats amb formigó HA-25/P/20/I de consistència plàstica i grandària màxima del granulat 20 mm, col·locat manualment, per a parets de blocs de morter de ciment i acer en barres corrugades B500S de límit elàstic >= 500 N/mm2 per a l'armadura de parets de blocs de morter de ciment				
0502	m2	**Envà pl.guix laminat,estruc.senzilla (10 cm)**	(K65211BR)	18,23	51,05	930,64
		Envà de plaques de guix laminat format per estructura senzilla reforçada en H amb perfileria de planxa d'acer galvanitzat, amb un gruix total de l'envà de 95 mm, muntants cada 400 mm de 70 mm d'amplària i canals de 70 mm d'amplària, 1 placa amb duresa superficial (I) de 12.5 mm de gruix en cada cara, fixades mecànicament i aïllament de plaques de llana mineral de roca de resistència tèrmica >= 1,622 m2.K/W				
0503	m2	**Extradossat pl.guix lam, estruc.autoportant arriostrada normal**	(P83EC-97T9)	70,14	33,99	2.384,06
		Extradossat de plaques de guix laminat format per estructura autoportant arriostrada normal amb perfileria de planxa d'acer galvanitzat, amb un gruix total de l'extradossat de 50,5 mm, muntants cada 400 mm de 38 mm d'amplaria i canals de 38 mm d'amplaria, amb 1 placa tipus amb duresa superficial (I) de 12,5 mm de gruix, fixada mecànicament i aïllament amb plaques de llana mineral de roca				
0504	m2	**Cel ras continu de plaques de guix laminat-estàndard (A) (12,5),**	(P846-9JO8)	66,06	30,27	1.999,64
		Cel ras continu de plaques de guix laminat tipus estàndard (A), per a revestir, de 12,5 mm de gruix i vora afinada (BA), col·locat directe sobre entremat de fusta existent, per a una alçària de cel ras de 4 m com a màxim.				
					Total capítol PARTICIONS INTERIORS	**5.378,36**
06	**SOLERES I PAVIMENTS**					
0601	m2	**Solera formigó hidròfug HM-20/P/20/I 15cm,grava pedrera,geotè**	(493514B4)	21,80	30,32	660,98
		Solera de formigó hidròfug HM-20/P/20/ I, de 15 cm de gruix, capa drenant amb grava de pedrera de 50 a 70 mm de D, capa filtrant amb geotèxtil de polipropilè. C1+C2+D1 segons CTE/DB-HS.				
0602	m2	**Solera 10cm gruix form.no estructural HNE-15/B/20 abocat bomb**	(K936N460)	126,26	21,27	2.685,55
		Solera de 10 cm de gruix de formigó d'ús no estructural de resistència a compressió15 N/mm2, consistència tova i grandària màxima del granulat 20 mm, HNE-15/B/20, abocat bomba				
0603	m2	**Armadura p/solera unid.,malla el.b/corrug.ME 30x15cm,D:6-6mm**	(K4BAMC88)	148,06	2,94	435,30
		Armadura per a sostre nervat unidireccional amb malla electrosoldada de barres corrugades d'acer ME 30x15 cm D:6-6 mm 6x2,2 m B500SD UNE-EN 10080				

				Amidament	Preu	Import
0604	*m2*	**Paviment int.pedra granítica nacio.,flamejada,preu alt,g=20mm,1:** *(K9B4A275)*		25,63	156,67	4.015,45
		Paviment interior amb peces de pedra granítica nacional amb una cara flamejada, preu alt, de 20 mm de gruix i 1251 a 2500 cm2, col·locades amb adhesiu C2 TE (UNE-EN 12004) i rejuntat amb beurada CG2 (UNE-EN 13888)				
0605	*m2*	**Paviment ext.+raj.gres extruït,s/esmalt.,rect. preu alt 16-25 pe** *(K9DA122Y)*		126,26	40,05	5.056,71
		Paviment exterior, de rajola de gres extruït sense esmaltar de forma rectangular de 15x30cm, preu alt, col·locat a truc de maceta amb morter adhesiu C2 (UNE-EN 12004) i rejuntat amb beurada CG2 (UNE-EN 13888). Inclou Juntes de dilatació cada 5 metres linials.				
0606	*m2*	**Paviment interiorrajola ceràmica comuna rectangular,20x20cm,b€** *(P9D4-B2T9)*		4,20	29,66	124,57
		Paviment interior de rajola ceràmica igual o similar a l'existent a la resta de l'habitatge grup AIIb/AIII (UNE-EN 14411), de forma rectangular, de 20x20 cm, de color beix, col·locada amb adhesiu per a rajola ceràmica C1 E (UNE-EN 12004) i rejuntat amb beurada CG2 (UNE-EN 13888).				
0607	*m*	**Esglaó pedra artif.rent.àcid,gra mitjà,preu alt,frontal+estesa,2** *(K9V2BFQK)*		11,60	76,63	888,91
		Esglaó de pedra artificial rentada amb àcid de gra mitjà, preu alt, de dues peces, frontal i estesa, i amb 2 tires davanteres buixardades, de 2 cm d'ample, col·locat a truc de maceta amb morter mixt 1:2:10				
0608	*m*	**Esglaó pedra nat.granítica nacio.,preu alt,col.adh.C2 TE,beurada** *(E9V14205)*		20,40	107,67	2.196,47
		Esglaó de pedra natural granítica nacional, preu alt, de dues peces, frontal i estesa, col·locat amb adhesiu C2 TE (UNE-EN 12004) i rejuntat amb beurada CG2 (UNE-EN 13888)				
			Total capítol SOLERES I PAVIMENTS			**16.063,94**
07	**REVESTIMENTS**					
0701	*m2*	**Arrebossat esquerdejat,parament vertical exterior,h>3m,morter m** *(P811-3EJY)*		76,70	21,26	1.630,64
		Arrebossat esquerdejat sobre parament vertical exterior, a més de 3,00 m d'alçària, amb morter mixt 1:2:10				
0702	*m2*	**Arrebossat a bona vista,parament vertical exterior,h>3m,morter m** *(P811-3FFU)*		118,45	27,11	3.211,18
		Arrebossat a bona vista sobre parament vertical exterior, a més de 3,00 m d'alçària, amb morter mixt 1:0,5:4, remolinat				
0703	*m*	**Reparació d'esquerda lineal a parament arrebossat vertical exter** *(P81E-61SJ)*		10,00	76,33	763,30
		Reparació d'esquerda lineal a parament arrebossat vertical exterior, a una alçària >3 m, amb arrencada i repicat de revestiments amb mitjans manuals i càrrega manual de runa sobre camió o contenidor, aplicació de morter 1:2:10, col·locació d'armadura amb malla de fibra de vidre revestida de PVC de 6x5 mm i densitat 484 g/m2, i acabat arrebossat amb morter 1:0,5:4 reglejat amb acabat remolinat.				
0704	*m2*	**Enguixat a bona vista,parament horitzontal interiorh<3m,B1,llisc** *(P815-3FNE)*		95,06	8,16	775,69
		Enguixat a bona vista sobre parament horitzontal interior, a 3,00 m d'alçària, com a màxim, amb guix B1, acabat lliscat amb guix C6 segons la norma UNE-EN 13279-1				
0705	*m2*	**Enguixat a bona vista,parament vertical interiorh<3m,B1,lliscat** *(P815-3FNC)*		261,76	7,55	1.976,29
		Enguixat a bona vista sobre parament vertical interior, a 3,00 m d'alçària, com a màxim, amb guix B1, acabat lliscat amb guix C6 segons la norma UNE-EN 13279-1				
0706	*PA*	**Repassos d'enguixats** *(K21JK011-02)*		1,00	500,00	500,00
		Partida alçada a justificar per previsió corresponent als treballs d'enguixador per la formació de repassos en els paraments interiors de la Planta Baixa de la CMMP.				
0707	*m2*	**Enrajolat parament vertical interior,h<= 3m,raj.esmaltada mat** *(P822-3NYK)*		4,67	24,60	114,88
		Enrajolat de parament vertical interior a una alçària <= 3 m amb rajola de ceràmica esmaltada de color verd,igual o similar o l'orignal en l'habitatge, grup BIII (UNE-EN 14411), preu mitjà, de 26 a 45 peces/m2 col·locades amb adhesiu per a rajola ceràmica C1 E (UNE-EN 12004) i rejuntat amb beurada CG2 (UNE-EN 13888)				
			Total capítol REVESTIMENTS			**8.971,98**
08	**PINTURA**					
0801	*m2*	**Pintat porta fusta,esmalt sint.,1segelladora+2acab.** *(K89A2BA0)*		32,45	15,04	488,05
		Pintat de portes cegues de fusta, a l'esmalt sintètic, amb una capa segelladora i dues d'acabat. s'inclou el pintat dels bastiments. Color de pintat segons plànol de fusteria.				
0802	*m2*	**Pintat de finestres i balconeres de fusta, a l'esmalt sintètic,** *(K89A1BA0)*		49,37	17,92	884,71
		Pintat de finestres i balconeres de fusta, a l'esmalt sintètic, amb una capa segelladora i dues d'acabat.Color de pintat segons plànol de fusteria.				

				Amidament	Preu	Import
0803	*m2*	**Pintat barana/reixa acer barrots sep.12cm,esmalt sint.,2imprimac** *(K89BABJ0)*		52,95	19,39	1.026,70
		Pintat de barana i reixa d'acer de barrots separats 12 cm, amb esmalt sintètic, amb dues capes d'imprimació antioxidant i 2 d'acabat. Criteri amidament: m2 de superfície d'una cara, definida pel perimetre de l'element a pintar.				
0804	*m2*	**Fregat d'òxid, neteja i repintat barana acer,barrots a 12cm** *(P892-4UD9)*		21,91	32,84	719,52
		Fregat d'òxid, neteja i repintat de barana d'acer amb barrots a 12 cm de separació, amb esmalt sintètic, dues capes d'imprimació antioxidant i dues capes d'acabat.Criteri amidament: m2 de superfície d'una cara, definida pel perimetre de l'element a pintar.				
0805	*m2*	**Pintat acer planxa deployee,esmalt sintètic,2imprimació an** *(P894-4V9I)*		28,80	16,61	478,37
		Pintat de barana i reixa d'acer de planxa, amb esmalt sintètic, amb dues capes d'imprimació antioxidant i 2 d'acabat				
0806	*m2*	**Pintat vertical exterior** *(K898D240)*		195,15	5,54	1.081,13
		Pintat de parament vertical exterior de ciment, amb pintura plàstica amb acabat llis, amb una capa de fons, diluïda, i dues d'acabat, amb el mateix color que la resta de l'edifici.				
0807	*m2*	**Pint.horitz.guix,pintura plàstica llis+segelladora+2acab.** *(K898K2A0)*		134,82	5,37	723,98
		Pintat de parament horitzontal de guix, amb pintura plàstica amb acabat llis, amb una capa segelladora i dues d'acabat.				
0808	*m2*	**Pint.vert.guix,pintura plàstica llis+segelladora+2acab.** *(K898J2A0)*		378,49	4,51	1.706,99
		Pintat de parament vertical de guix, amb pintura plàstica amb acabat llis, amb una capa segelladora i dues d'acabat				
0809	*m2*	**Pintat biga acer esmalt ignífug,2imprim.igníf.+acab.** *(K894BCK0)*		12,84	22,10	283,76
		Pintat de biga d'un sol perfil d'acer a l'esmalt ignífug, amb dues capes d'imprimació ignífuga i dues d'acabat				
			Total capítol PINTURA			**7.393,21**
09	**FUSTERIA**					
0901	**FUSTERIA INTERIOR**					
090101	*u*	**Porta block 80x210cm acabat lacat** *(KAQEA183)*		3,00	232,35	697,05
		Porta block de fulles batents de fusta per a interior, per a un forat d'obra aproximat de 90x220, col·locat sobre bastiment, de preu mitjà; Núm fulls: 1 batent Dimensions de pas:80x210cm Material: fusta aglomerada hidròfuga o similar Gruix: 40mm Bastiment: fusta per a folrat posterior Agafadors: manetes Acabat: Lacat de color blanc traencat a les 2 cares S'inclouen també: frontisses, ferramenta, junts de goma, tapajunts, automatismes de pany i treballs auxiliars necessàris per a deixar la partida d'obra totalment enllestida i acabada segons plànols de fusteria.				
090102	*u*	**Porta tipus PSOT10** *(KA1R222O-02)*		1,50	156,14	234,21
		Desmuntatge per restauració, amb els apuntalaments provisionals necessaris, de fporta de fusta tipus PSOT10 d'una fulla batent d'eix vertical per a un buit d'obra de 86x190cm, composició segons plànol de fusteria, conservant els bastiments: Amb desmuntatge de fulla, decapat de pintures o vernissos, desarmat i substitució d'elements deteriorats (escopidors, abstiments inferiors o superiors, etc.). Desclavat i desenganxat dels elements de ferramenta de penjar i d'accionament i tanca, així com la recuperació dels elements en bon estat, amb neteja amb mitjans manuals de la ferramenta amb dissolvent i decapant i restauració dels mateixos amb reposició i substitució dels elements en mal estat per altres de les mateixes cracterístiques. Recol·locació de fulles restaurades i adaptades. Amb reblert dels forats reajustats i aplomat. *NOTA: s'inclou un increment de l'amidament per adaptar-ho al preu de mercat.				
090103	*u*	**Conjunt de portes Armari PST9** *(EAQVDR5K)*		1,00	709,05	709,05
		Conjunt de quatre fulles correderes per a portes d'armari, de fusta DM lacat blanc, de 35 mm de gruix, de 90 cm d'amplària i 210 cm d'alçària.				

				Amidament	Preu	Import
090104	*u*	**Porta tipus PSOT11**	*(KA1R2220-03)*	1,50	156,14	234,21

Desmuntatge per restauració, amb els apuntalaments provisionals necessaris, de fporta de fusta tipus PSOT11 d'una fulla batent d'eix vertical per a un buit d'obra de 86x220cm, composició segons plànol de fusteria, conservant els bastiments: Amb desmuntatge de fulla, decapat de pintures o vernissos, desarmat i substitució d'elements deteriorats (escopidors, abstiments inferiors o superiors, etc.). Desclavat i desenganxat dels elements de ferramenta de penjar i d'accionament i tanca, així com la recuperació dels elements en bon estat, amb neteja amb mitjans manuals de la ferramenta amb dissolvent i decapant i restauració dels mateixos amb reposició i substitució dels elements en mal estat per altres de les mateixes cracterístiques. Recol·locació de fulles restaurades i adaptades. Amb reblert dels forats reajustats i aplomat.

*NOTA: s'inclou un increment de l'amidament per adaptar-ho al preu de mercat.

090105	*u*	**Marc tipus PSOT12**	*(KANA5195)*	1,00	28,56	28,56

Bastiment de base per a porta de fusta per a una llum de bastiment de 90 cm d'amplària i 200 cm d'alçària

090106	*u*	**Porta tipus PSOT14**	*(KA1R2220-04)*	1,50	177,64	266,46

Desmuntatge per restauració, amb els apuntalaments provisionals necessaris, de porta de fusta tipus PSOT14 AMB COL·LOCACIÓ DE VIDRE NOU d'una fulla batent d'eix vertical per a un buit d'obra de 86x200cm, composició segons plànol de fusteria, conservant els bastiments: Amb desmuntatge de fulla, decapat de pintures o vernissos, desarmat i substitució d'elements deteriorats (escopidors, abstiments inferiors o superiors, etc.). Desclavat i desenganxat dels elements de ferramenta de penjar i d'accionament i tanca, així com la recuperació dels elements en bon estat, amb neteja amb mitjans manuals de la ferramenta amb dissolvent i decapant i restauració dels mateixos amb reposició i substitució dels elements en mal estat per altres de les mateixes cracterístiques. Recol·locació de fulles restaurades i adaptades al NOU ENVIDRIAMENT. Amb reblert dels forats reajustats i aplomat.

*NOTA: s'inclou un increment de l'amidament per adaptar-ho al preu de mercat.

090107	*u*	**Finestra tipus FSOT7**	*(KA1R2220)*	1,00	156,14	156,14

Desmuntatge per restauració, amb els apuntalaments provisionals necessaris, de finestra de fusta tipus FSOT7 d'una fulla batent d'eix vertical per a un buit d'obra de 100x60cm, composició segons plànol de fusteria, conservant els bastiments: Amb desmuntatge de fulla, decapat de pintures o vernissos, desarmat i substitució d'elements deteriorats (escopidors, abstiments inferiors o superiors, etc.). Desclavat i desenganxat dels elements de ferramenta de penjar i d'accionament i tanca, així com la recuperació dels elements en bon estat, amb neteja amb mitjans manuals de la ferramenta amb dissolvent i decapant i restauració dels mateixos amb reposició i substitució dels elements en mal estat per altres de les mateixes cracterístiques. Recol·locació de fulles restaurades i adaptades. Amb reblert dels forats reajustats i aplomat.

090108	*u*	**Porta tipus PP6**	*(KAQEA173)*	1,00	232,35	232,35

Porta block de fulles batents de fusta per a interior, per a un forat d'obra aproximat de 87x220, col·locat sobre bastiment, de preu mitjà;
Núm fulls: 1 batent
Dimensions de pas:80x210cm
Material: fusta aglomerada hidròfuga o similar
Gruix: 40mm
Bastiment: fusta per a folrat posterior
Agafadors: manetes
Acabat: Lacat de color blanc traencat a les 2 cares
S'inclouen també: frontisses, ferramenta, junts de goma, tapajunts, automatismes de pany i treballs auxiliars necessàris per a deixar la partida d'obra totalment enllestida i acabada segons plànols de fusteria.

*NOTA: s'inclou un increment de l'amidament per adaptar-ho al preu de mercat.

				Amidament	Preu	Import
090109	*u*	**Porta tipus PP7**	*(KA1R2221-03)*	1,50	156,14	234,21

Desmuntatge per restauració, amb els apuntalaments provisionals necessaris, de fporta de fusta tipus PP7 de dues fullents batents d'eix vertical per a un buit d'obra de 1,07x220cm, composició segons plànol de fusteria, conservant els bastiments: Amb desmuntatge de fulla, decapat de pintures o vernissos, desarmat i substitució d'elements deteriorats (escopidors, abstiments inferiors o superiors, etc.). Desclavat i desenganxat dels elements de ferramenta de penjar i d'accionament i tanca, així com la recuperació dels elements en bon estat, amb neteja amb mitjans manuals de la ferramenta amb dissolvent i decapant i restauració dels mateixos amb reposició i substitució dels elements en mal estat per altres de les mateixes cracterístiques. Recol·locació de fulles restaurades i adaptades. Amb reblert dels forats reajustats i aplomat.

*NOTA: s'inclou un increment de l'amidament per adaptar-ho al preu de mercat.

090110	*u*	**Porta tipus PP8**	*(KA1R2231-03)*	1,50	156,14	234,21

Desmuntatge per restauració, amb els apuntalaments provisionals necessaris, de fporta de fusta tipus PP8 de dues fullents batents d'eix vertical per a un buit d'obra de 0,97x220cm, composició segons plànol de fusteria, conservant els bastiments: Amb desmuntatge de fulla, decapat de pintures o vernissos, desarmat i substitució d'elements deteriorats (escopidors, abstiments inferiors o superiors, etc.). Desclavat i desenganxat dels elements de ferramenta de penjar i d'accionament i tanca, així com la recuperació dels elements en bon estat, amb neteja amb mitjans manuals de la ferramenta amb dissolvent i decapant i restauració dels mateixos amb reposició i substitució dels elements en mal estat per altres de les mateixes cracterístiques. Recol·locació de fulles restaurades i adaptades. Amb reblert dels forats reajustats i aplomat.

*NOTA: s'inclou un increment de l'amidament per adaptar-ho al preu de mercat.

090111	*u*	**Finestra tipus FP5**	*(KA1R2221)*	1,00	156,14	156,14

Desmuntatge per restauració, amb els apuntalaments provisionals necessaris, de finestra de fusta tipus FP5 d'una fulla batent d'eix vertical per a un buit d'obra de 64X74cm, composició segons plànol de fusteria, conservant els bastiments: Amb desmuntatge de fulla, decapat de pintures o vernissos, desarmat i substitució d'elements deteriorats (escopidors, abstiments inferiors o superiors, etc.). Desclavat i desenganxat dels elements de ferramenta de penjar i d'accionament i tanca, així com la recuperació dels elements en bon estat, amb neteja amb mitjans manuals de la ferramenta amb dissolvent i decapant i restauració dels mateixos amb reposició i substitució dels elements en mal estat per altres de les mateixes cracterístiques. Recol·locació de fulles restaurades i adaptades. Amb reblert dels forats reajustats i aplomat.

	Total capítol FUSTERIA INTERIOR	**3.182,59**

0902 FUSTERIA EXTERIOR

090201	*u*	**Porta 80x210cm Fusta Prac.**	*(KAQ1CQ86)*	3,00	223,29	669,87

Subministrament i col·locació de porta de fusta, de 1 fulla per a pintar posteriorment, col·locada sobre bastiment de base, per a un buit d'obra aproximat de 94x64 cm,
Núm fulls: 1 oscilobatent
Dimensions de pas:80x50cm
Material: fusta de de pi o similar per a posterior pintat
Bastiment: fusta
Acabat: Exterior Blau i Interior Blanc trencat
Permea.Aire: Tipus 3 mínim
Estanquitat Aire: Minim 8A
Resistència Aire: Mínim C4
S'inclouen també: frontisses, ferramenta, junts de goma, tapajunts, automatismes de pany i treballs auxiliars necessàris per a deixar la partida d'obra totalment enllestida i acabada segons plànols de fusteria.

				Amidament	Preu	Import
090202	*u*	**Porta tipus PSOT4**	*(4A13KJL4)*	1,00	459,43	459,43

Subministrament i col·locacio de porta exterior de fusta, per al seu ponterior pintat, per a un forat d'obra aproximat de 90x220 cm,
Núm fulls: 1 batent
Dimensions de pas:80x210cm
Material: fusta de de pi o similar per a posterior pintat
Bastiment: fusta
Acabat: Exterior Blau i Interior Blanc trencat
Accesoris: Vidre i porticó interior
Permea.Aire: Tipus 3 mínim
Estanquitat Aire: Minim 8A
Resistència Aire: Mínim C4
S'inclouen també: frontisses, ferramenta, junts de goma, tapajunts, automatismes de pany i treballs auxiliars necessàris per a deixar la partida d'obra totalment enllestida i acabada segons plànols de fusteria.

090203	*u*	**Porta tipus PSOT5**	*(4A13LKL4)*	1,00	610,36	610,36

Subministrament i col·locació de porta exterior de fusta, per al seu ponterior pintat, per a un forat d'obra aproximat de 90x220 cm,
Núm fulls: 2 batent
Dimensions de pas:80x210cm
Material: fusta de de pi o similar per a posterior pintat
Bastiment: fusta
Acabat: Exterior Blau i Interior Blanc trencat
Accesoris: Vidre i porticó interior
Permea.Aire: Tipus 3 mínim
Estanquitat Aire: Minim 8A
Resistència Aire: Mínim C4
S'inclouen també: frontisses, ferramenta, junts de goma, tapajunts, automatismes de pany i treballs auxiliars necessàris per a deixar la partida d'obra totalment enllestida i acabada segons plànols de fusteria.

090204	*u*	**Finestra 80x50cm Fusta Oscilb.**	*(KA1D3BL5)*	4,00	151,85	607,40

Subminstrament i col·locació de finestra de fusta de pi de 1 fulla per a pintar posteriorment, col·locada sobre bastiment de base, per a un buit d'obra aproximat de 94x64 cm,
Núm fulls: 1 oscilobatent
Dimensions de pas:80x50cm
Material: fusta de de pi o similar per a posterior pintat
Bastiment: fusta
Acabat: Exterior Blau i Interior Blanc trencat
Permea.Aire: Tipus 3 mínim
Estanquitat Aire: Minim 8A
Resistència Aire: Mínim C4
S'inclouen també: frontisses, ferramenta, junts de goma, tapajunts, automatismes de pany i treballs auxiliars necessàris per a deixar la partida d'obra totalment enllestida i acabada segons plànols de fusteria.

090205	*u*	**Finestra 80x65cm Fusta Oscilb.**	*(KA1D3BL5-01)*	2,00	151,85	303,70

Subminstrament i col·locació de finestra e fusta de pi de 1 fulla per a pintar posteriorment, col·locada sobre bastiment de base, per a un buit d'obra aproximat de 94x79 cm,
Núm fulls: 1 oscilobatent
Dimensions de pas:80x65cm
Material: fusta de de pi o similar per a posterior pintat
Bastiment: fusta
Acabat: Exterior Blau i Interior Blanc trencat
Permea.Aire: Tipus 3 mínim
Estanquitat Aire: Minim 8A
Resistència Aire: Mínim C4
S'inclouen també: frontisses, ferramenta, junts de goma, tapajunts, automatismes de pany i treballs auxiliars necessàris per a deixar la partida d'obra totalment enllestida i acabada segons plànols de fusteria.

				Amidament	Preu	Import
090206	*u*	**Finestra tipus FSOT6**	*(KA1R2220-05)*	1,00	156,14	156,14

Desmuntatge per restauració, amb els apuntalaments provisionals necessaris, de finestra de fusta tipus FSOT6 de dues fulles batents d'eix vertical per a un buit d'obra de 86x123cm, composició segons plànol de fusteria, conservant els bastiments; Amb desmuntatge de fulles, decapat de pintures o vernissos, desarmat i substitució d'elements deteriorats (escopidors, abstiments inferiors o superiors, etc.). Desclavat i desenganxat dels elements de ferramenta de penjar i d'accionament i tanca, així com la recuperació dels elements en bon estat, amb neteja amb mitjans manuals de la ferramenta amb dissolvent i decapant i restauració dels mateixos amb reposició i substitució dels elements en mal estat per altres de les mateixes cracterístiques. Recol·locació de fulles restaurades i adaptades al nou envidriament. Amb reblert dels forats reajustats i aplomat.

090207	*u*	**Porta tipus PB4**	*(4A13LKL4-01)*	1,30	610,36	793,47

Subministrament i col·locació de porta exterior de fusta, REPRODUCCIÓ FIDEDIGNE DE L'ORIGINAL, per al seu ponterior pintat, per a un forat d'obra aproximat de 90x190 cm,
Núm fulls: 2 batent
Dimensions de pas:80x180cm
Material: fusta de de pi o similar per a posterior pintat
Bastiment: fusta
Acabat: Exterior Blau i Interior Blanc trencat
Accesoris: Tarja superior de vidre
Permea.Aire: Tipus 3 mínim
Estanquitat Aire: Minim 8A
Resistència Aire: Mínim C4
S'inclouen també: frontisses, ferramenta, junts de goma, tapajunts, automatismes de pany i treballs auxiliars necessàris per a deixar la partida d'obra totalment enllestida i acabada segons plànols de fusteria.

*NOTA: Es preveu un augment de l'amidament degut a la complicació de la peça.

090208	*u*	**Porta tipus PEXT**	*(KADGU020)*	2,00	324,23	648,46

Porta de planxa perforada d'acer deuna fulles batents amb bastiment amb perfil laminat d'acer, per a un buit d´obra de 210x120 cm, amb pany i passadors, col·locada

090209	*u*	**Porta tipus PP4**	*(4A13KJP4)*	1,00	459,43	459,43

Subministrament i col·locacio de porta exterior de fusta, per al seu ponterior pintat, per a un forat d'obra aproximat de 80x180 cm,
Núm fulls: 2 batent
Dimensions de pas:80x180cm
Material: fusta de de pi o similar per a posterior pintat
Bastiment: fusta
Acabat: Exterior Blau i Interior Blanc trencat
Accesoris: Vidre i porticó interior
Permea.Aire: Tipus 3 mínim
Estanquitat Aire: Minim 8A
Resistència Aire: Mínim C4
S'inclouen també: frontisses, ferramenta, junts de goma, tapajunts, automatismes de pany i treballs auxiliars necessàris per a deixar la partida d'obra totalment enllestida i acabada segons plànols de fusteria.

090210	*m2*	**Persi.enr.fusta p/pintar,lamel.9.5-10kg/m2**	*(KAV1G00E)*	1,60	39,86	63,78

Persiana enrotllable de fusta per a pintar, de lamel·les i de 9.5 a 10 kg de pes per m2

Total capítol FUSTERIA EXTERIOR	**4.772,04**
Total capítol FUSTERIA	**7.954,63**

10 SERALLERIA I VIDRES

1001	*m*	**Reixa de forja, per a finestra, col·locada**	*(KB33M005)*	0,95	114,77	109,03

Reixa de ferro forjat en mòduls de 100 cm de llargària i alçària 85 cm amb muntants perimetrals de pletina de 35x10 mm, doble travessers horitzontal superior i inferior de pletina de 20x10 mm amb forats preparats per ser travessats per barrots verticals de 14x14 mm cada 14 cm acabat superior en punta rodona, unions entre barrots i muntants reblonades i pletines inferiors per ancorar a l'obra. Inclou la col·locació.

				Amidament	Preu	Import
1002	*u*	**Col·locació porta PST8 amb morter**	*(EASYA0C1)*	1,00	55,92	55,92
		Col·locació de porta metàl·lica de fulles batents per a una llum de 100x210 cm amb platina d'ancoratge agafada amb morter de ciment 1:6.				
1003	*m2*	**Tarja sup. Vidre laminar PSOT8**	*(KC151D02)*	0,40	82,70	33,08
		Vidre laminar de seguretat , de 6+6 mm de gruix, amb 2 butiral transparent, classe 1 (B) 1 segons UNE-EN 12600, col·locat amb llistó de vidre sobre fusta, acer o alumini				
1004	*m*	**Barana acer p/pintar, per a mur exterior**	*(EB121LAM)*	55,95	120,28	6.729,67
		Barana d'acer per a pintar, amb passamà, travesser inferior i superior, muntants cada 100 cm i brèndoles cada 12 cm, de 100 cm d'alçària, fixada mecànicament a l'obra amb tac d'acer, volandera i femella				
1005	*m*	**Muntatge barana metal·lica escala**	*(K21BUR01-02)*	5,70	8,87	50,56
		Muntatge de barana metàl·lica amb mitjans manuals, càrrega de runa sobre camió o contenidor				
1006	*m2*	**Reixa planxa deployee 40x10mm,a/bastiment perimetral angular**	*(EB32U060)*	14,40	114,48	1.648,51
		Reixa amb bastiment perimetral de perfils L 30x30 mm, i separadors de perfils T 30x30 mm, plafons de malla deploye 40x10 mm amb xapa d'1 mm de gruix, galvanitzada, superfície màxima plafò 2,5 m2, ancorada amb morter de ciment 1:4, elaborat a l'obra. Inclós porta PEXT2 de plànol de fusteria.				
			Total capítol SERALLERIA I VIDRES			**8.626,77**
11		**INSTAL·LACIONS**				
1101		**INSTAL·LACIÓ ELÈCTRICA**				
110101	*PA*	**Instal·lació elèctrica**	*(4G220001)*	1,00	9.950,00	9.950,00
		Instal·lació elèctrica interior segons esquema unifilar adjunt al projecte. Inclou quadres, mecanismes, mecanismes de protecció, cablejat fins a punt de consum desde escomesa, material petit, caixes de de conexió i interruptors de quadre segons linies d'encesa, i altres mecanismes necessaris pel seu funcionement. Inclou documentació justificativa de la posada en funcionament de la instal·lació i ajudes de ram de paleta.El preu també inclou el projecte de legalització.				
			Total capítol INSTAL·LACIÓ ELÈCTRICA			**9.950,00**
1102		**INSTAL·LACIÓ IL·LUMINACIÓ**				
110201	*u*	**Llum emerg.led,permanent,IP4X,classe II,40-70lúmens,auton< 3h,**	*(KH61R439)*	14,00	119,00	1.666,00
		Llum d'emergència amb làmpada led, amb una vida útil de 100000 h, permanent i no estanca amb grau de protecció IP4X, aïllament classe II, amb un flux aproximat de 40 a 70 lúmens, 3 h d'autonomia, de forma rectangular amb difusor i cos de policarbonat, preu alt, col·locat superficial				
110202	*u*	**Lluminària Laser Blade XS**	*(3QD717470)*	13,00	266,97	3.470,61
		Laser Blade XS Lluminària encastable Frame secció 10, leds - Dali integrat - Wall Washer Longitudinal Glare Control 17W 1450lm - 2700K - CRI 90 - DALI - Color: Blanc / Negre. De la casa Iguzzini o similar.				
110203	*u*	**Càmera Laser Blade XS**	*(3Q4787470)*	8,00	120,42	963,36
		Laser Blade XS Frame 4 càmeres - Flood beam - LED 7.9W 650lm - 2700K - CRI 90 - Color:Blanc / Negre. De la casa Iguzzini o similar.				
110204	*u*	**Rail binari encastable**	*(3P2940010)*	15,00	64,18	962,70
		Binari Mains Voltage rail encastable - 2 m - ELE + - DALI - Color: Blanc.De la casa Iguzzini o similar.				
110205	*u*	**Alicates Binari**	*(3MY000000)*	1,00	73,61	73,61
		Binari Mains Voltage Alicates per a tall de conductors - Color: Indefinit.De la casa Iguzzini o similar.				
110206	*u*	**Connexió Binari L**	*(3MXY70010)*	4,00	26,55	106,20
		Binari Mains Voltage Connexió a L conductor de terra dim. x = 90 / a = 74 - extern - Color:blanc. De la casa Iguzzini o similar.				
110207	*u*	**Connexió Binari en creu**	*(3MX000010)*	3,00	44,87	134,61
		Binari Mains Voltage Connexió en creu dim =x148 / a = 74 - Color: Blanc. De la casa Iguzzini o similar.				
110208	*u*	**Connexió Binari flexible**	*(3MX100010)*	3,00	51,68	155,04
		Binari Mains Voltage Connexió flexible dim.x = 90 / a = 84 - Color: Blanc. De la casa Iguzzini o similar.				
110209	*u*	**Cable de suspensió Binari**	*(3MX660120)*	31,00	8,32	257,92
		Binari Mains Voltage Cable de suspensió -L = 2000 - Color: Alumini. De la casa Iguzzini o similar.				

				Amidament	Preu	Import
110210	*u*	**Capçal alimentació Binari 95**	*(3MY300010)*	5,00	16,89	84,45
		Binari Mains Voltage Capçal d'alimentació DALI amb presa de terra dim. X = 95 - dret -Color: Blanc. De la casa Iguzzini o similar.				
110211	*u*	**Tapa Tancament Binari**	*(3MXY20010)*	5,00	4,53	22,65
		Binari Mains Voltage Tapa de tancament - Color:blanc. De la casa Iguzzini o similar.				
110212	*u*	**Rail standard Binari**	*(3P2900010)*	4,00	53,36	213,44
		Binari Mains Voltage rail standard - 2 m - ELA+ - DALI - Color: Blanc. De la casa Iguzzini o similar.				
110213	*u*	**Capçal alimentació Binari 90**	*(3MXY30010)*	4,00	14,70	58,80
		Binari Mains Voltage Capçal d'alimentació DALI amb presa de terra dim. X = 90 - dret -Color: Blanc. De la casa Iguzzini o similar.				
110214	*u*	**Mordassa per a fixació**	*(3MWW80000)*	12,00	3,61	43,32
		Binari Mains Voltage Mordassa per a fixació a el sostre - Color: Indefinit. De la casa Iguzzini o similar.				
110215	*u*	**Palco cos regulable**	*(3Q6587010)*	35,00	247,90	8.676,50
		Palco cos Ø 62 mm - Warm White - electrònic regulable - òptica medium 18W 2000lm - 3000K - CRI 90 - Push Dim - Color: blanc. De la casa Iguzzini o similar.				
110216	*u*	**Rail de 48v**	*(3Q6160010)*	2,00	59,41	118,82
		Binari Low voltage Rail de 48V surface - L2000 - Color: Blanc. De la casa Iguzzini o similar.				
110217	*u*	**Alimentador 75w**	*(3MZ800000)*	1,00	112,60	112,60
		Binari Low voltage Alimentador - 75 W - DALI -Color: Indefinit. De la casa Iguzzini o similar.				
110218	*u*	**Mòdul lineal LB XS**	*(3Q9077010)*	3,00	218,57	655,71
		Laser Blade XS Mòdul lineal LB XS per rail 48V - HC 5 càmeres - Flood beam 10W 850lm -2700K - CRI 90 - DALI - Color: Blanc. De la casa Iguzzini o similar.				
110219	*u*	**Lluminària pared Iroll 65 3000k**	*(3BC237150)*	4,00	624,70	2.498,80
		iRoll 65 Lluminària paret up / down light LEDwarm white - òptica flood / flood 8.1W 1050lm -3000K - None - Color: Gris. De la casa Iguzzini o similar.				
110220	*u*	**Lluminària pared Iroll 65 2700k**	*(1EBC2371527K)*	4,00	714,28	2.857,12
		iRoll 65 Lluminària paret up / down light LEDwarm white - òptica flood / flood 8.1W 1050lm -2700K - None - Color: Gris. De la casa Iguzzini o similar.				
110221	*u*	**Cos òptic 45x45**	*(3EI397F50)*	10,00	83,86	838,60
		Walky Cos òptic quadrat Ø 45x45 mm -Òptica A EL - LED Warm White - 24 Vcc 1.1W170lm - 2700K - PWM - Color: Marró òxid. De la casa Iguzzini o similar.				
110222	*u*	**Pal òptic 45x45;h400**	*(3X4430F50)*	10,00	126,60	1.266,00
		Walky Pal òptic Walky 45x45 mm - h = 400mm - Color: Marró òxid. De la casa Iguzzini o similar.				
110223	*u*	**Contraplaca amb tirafons**	*(3x4490000)*	17,00	45,46	772,82
		Walky contraplaca amb tirafons - Color:indefinit. De la casa Iguzzini o similar.				
110224	*u*	**Alimentació LED 24w**	*(399090000)*	1,00	117,98	117,98
		ALIM.LED 24WEL.100-240Vac24VdcTBD2 / AS.0100.24 / ET3. De la casa Iguzzini o similar.				
110225	*u*	**Dimerització digital**	*(3MWP30000)*	4,00	121,59	486,36
		Underscore Family interfície per dimeritziódigital DALI - Color: Indefinit. De la casa Iguzzini o similar.				
110226	*u*	**Cos òtic 90x90**	*(3EI367F5)*	7,00	104,03	728,21
		Walky Cos òptic quadrat Ø 90x90 mm -Òptica A EL - LED Warm White - 24 Vcc 3.2W510lm - 2700K - PWM - Color: Marró òxid. De la casa Iguzzini o similar.				
110227	*u*	**Pal òptic 90x90;h600**	*(3X4410F50)*	7,00	155,96	1.091,72
		Walky Pal òptic Walky 90x90 mm - h = 600mm - Color: Marró òxid. De la casa Iguzzini o similar.				

				Amidament	Preu	Import
110228	*u*	**Alimentació LED 72w**	*(399100000)*	1,00	172,44	172,44
		ALIM.LED 72WEL.220-240Vac24VdcTBD2 / AS.0030.24 / E. De la casa Iguzzini o similar.				
110229	*u*	**Lluminària amb base 3000k**	*(3Q7077150)*	8,00	245,46	1.963,68
		Palco InOut Lluminària amb base - Led WarmWhite - Classe III - Òptica Very Wide Flood 12W1700lm - 3000K - None - Color: Gris. De la casa Iguzzini o similar.				
110230	*u*	**Marc porta accesoris**	*(3x2450150)*	8,00	45,04	360,32
		Llotja InOut Marc portaccesorios - Color: Gris.De la casa Iguzzini o similar.				
110231	*u*	**Difusor cilíndric a 45º**	*(3X2530040)*	8,00	115,46	923,68
		Palco InOut Difusor cilíndric a 45 ° - Instal·lació amb marc accessori - Color: Negre. De la casa Iguzzini o similar.				
110232	*u*	**Piqueta sòl exterior**	*(3X2710000)*	8,00	15,71	125,68
		Palco InOut Piqueta per a aplicació en sòl / jardí - Color: Indefinit. De la casa Iguzzini o similar.				
110233	*u*	**Quick BLE None**	*(3PA030000)*	1,00	235,52	235,52
		Quick BLE None - Color: Indefinit. De la casa Iguzzini o similar.				
110234	*u*	**Quick Relé DAlI**	*(3PA490000)*	1,00	174,45	174,45
		Quick DALI Relé DALI 1x 4 A - Color: Indefinit. De la casa Iguzzini o similar.				
110235	*u*	**Quick BLE-DALI 32**	*(3PA010000)*	3,00	137,39	412,17
		Quick BLE Interfície amb 4 botons per BUS DALI - Color: Indefinit				
110236	*u*	**Quick BUS-DALI**	*(3j7770000)*	3,00	158,57	475,71
		Quick BLE Interfície amb 4 botons per BUS DALI - Color: Indefinit. De la casa Iguzzini o similar.				
		Total capítol INSTAL·LACIÓ IL·LUMINACIÓ				**33.277,60**
1103		**INSTAL·LACIÓ TELECOMUNICACIONS**				
110301	*u*	**Instal·lació int. (ICT) habit.,+130m2,(PAU)/preses senyal,RTV-SA**	*(4PD2G000)*	2,00	1.692,55	3.385,10
		Instal·lació d'infraestructura de telecomunicacions (ICT) en interior d'habitatge de 80 m2 de superfície, des de punt d'acces a usuari (PAU) fins a preses de senyal de les xarxes de radiodifusió sonora, TV, satèl·lit, cable de parells trenat i cable coaxial i ajudes de ram de paleta.				
110302	*u*	**Armari p/RITM,monobloc,planx.ac.lac.+1 porta,placa munt.fusta l**	*(EPD719J5)*	1,00	1.222,65	1.222,65
		Armari per a recinte d'instal·lacions de telecomunicacions modular (RITM), de construcció monobloc, amb cos de planxa d'acer lacat i 1 porta de planxa d'acer lacat, amb placa de muntatge de fusta hidrofugada, amb bastidor tipus rack 19", de 2000x1000x500 mm, muntat sobre el paviment, inclosos tots els accessoris necessaris per al muntatge				
		Total capítol INSTAL·LACIÓ TELECOMUNICACIONS				**4.607,75**
1104		**INSTAL·LACIÓ CLIMATITZACIÓ I VENTILACIÓ**				
110401	*u*	**Reixeta impulsió, simple deflexió 450x200mm**	*(KEK3CTM1)*	1,00	39,89	39,89
		Subministrament. i col. de reixeta de simple deflexió per a impulsió amb aletes orientables individualment i paral·leles a la cota major sèrie AMT(s) aa dim.450x200, construïda en alumini i acabat anoditzat aa amb regulador de cabal d'aletes oposades, construït en acer electro-zincado lacat blanc sp, fixació amb clips (s) i marc de muntatge cm. marca madel o equivalent. inclos obertures conducte fibra per a la seva instal.lació.				
110402	*u*	**Reixeta impulsió, simple deflexió 150x300mm**	*(KEK3CTM2)*	2,00	31,89	63,78
		Subministrament. i col. de reixeta de simple deflexió per a impulsió amb aletes orientables individualment i paral·leles a la cota major sèrie AMT(s) aa dim.150x300, construïda en alumini i acabat anoditzat aa amb regulador de cabal d'aletes oposades, construït en acer electro-zincado lacat blanc sp, fixació amb clips (s) i marc de muntatge cm. marca madel o equivalent. inclos obertures conducte fibra per a la seva instal.lació.				
110403	*u*	**Reixeta impulsió, simple deflexió 150x100mm**	*(KEK3CTM3)*	3,00	29,69	89,07
		Subministrament. i col. de reixeta de simple deflexió per a impulsió amb aletes orientables individualment i paral·leles a la cota major sèrie AMT(s) aa dim.150x100, construïda en alumini i acabat anoditzat aa amb regulador de cabal d'aletes oposades, construït en acer electro-zincado lacat blanc sp, fixació amb clips (s) i marc de muntatge cm. marca madel o equivalent. inclos obertures conducte fibra per a la seva instal.lació.				

				Amidament	Preu	Import
110404	*u*	**Reixeta de retorn, aletes fixes 150x300mm**	*(KEK3CTM4)*	3,00	30,44	91,32
		Subministrament i col. de reixeta per a tornada d'aire amb aletes fixes a 45º i paral·leles a la cota menor sèrie DMT (s) m9016 dim. 150x300, construïda en alumini i lacat color blanc m9016, fixació amb clips (s) i marc de muntatge cm. marca madel o equivalent				
110405	*u*	**Reixeta de retorn, aletes fixes 150x250mm**	*(KEK3CTM5)*	4,00	29,69	118,76
		Subministrament i col. de reixeta per a tornada d'aire amb aletes fixes a 45º i paral·leles a la cota menor sèrie DMT (s) m9016 dim. 150x250, construïda en alumini i lacat color blanc m9016, fixació amb clips (s) i marc de muntatge cm. marca madel o equivalent				
110406	*u*	**Reixeta de retorn, aletes fixes 150x400mm**	*(KEK3CTM6)*	6,00	32,51	195,06
		Subministrament i col. de reixeta per a tornada d'aire amb aletes fixes a 45º i paral·leles a la cota menor sèrie DMT (s) m9016 dim. 150x400, construïda en alumini i lacat color blanc m9016, fixació amb clips (s) i marc de muntatge cm. marca madel o equivalent				
110407	*u*	**Difusor circular,alum.lacat.blanc.,D=150mm,fixat**	*(KEK91107)*	2,00	31,10	62,20
		Difusor circular d'alumini lacatt blanc, de 150 mm de diàmetre i fixat al pont de muntatge marca madel o equivalent.				
110408	*u*	**Difusor circular,alum.lcat.blanc.,D=200mm,fixat**	*(KEK91207)*	3,00	32,71	98,13
		Difusor circular d'alumini lacat blanc, de 200 mm de diàmetre i fixat al pont de muntatge madel o equivalent.				
110409	*u*	**Difusor circular,alum.lacat blanc.,D=250mm,fixat**	*(KEK91307)*	3,00	35,53	106,59
		Difusor circular d'alumini lacat blanc, de 250 mm de diàmetre i fixat al pont de muntatge madel o equivalent.				
110410	*m*	**Conducte llis circ. de planxa ac.galv.,D=100mm,g=0.6mm,autocon**	*(KE42Q324)*	24,60	22,29	548,33
		Conducte llis circular de planxa d'acer galvanitzat de 100 mm de diàmetre (s/UNE-EN 1506), de gruix 0.6 mm, autoconnectable, muntat superficialment				
110411	*m*	**Conducte llis circ. de planxa ac.galv.,D=125mm,g=0.6mm,autocon**	*(KE42Q424)*	3,60	24,64	88,70
		Conducte llis circular de planxa d'acer galvanitzat de 125 mm de diàmetre (s/UNE-EN 1506), de gruix 0.6 mm, autoconnectable, muntat superficialment				
110412	*m*	**Conducte llis circ. de planxa ac.galv.,D=150mm,g=0.6mm,autocon**	*(KE42Q124)*	23,80	27,13	645,69
		Conducte llis circular de planxa d'acer galvanitzat de 150 mm de diàmetre (s/UNE-EN 1506), de gruix 0.6 mm, autoconnectable, muntat superficialment				
110413	*m*	**Conducte llis circ. de planxa ac.galv.,D=200mm,g=0.6mm,autocon**	*(KE42Q824)*	10,00	32,21	322,10
		Conducte llis circular de planxa d'acer galvanitzat de 200 mm de diàmetre (s/UNE-EN 1506), de gruix 0.6 mm, autoconnectable, muntat superficialment				
110414	*m*	**Conducte llis circ. de planxa ac.galv.,D=250mm,g=0.6mm,autocon**	*(KE42Q924)*	10,74	52,47	563,53
		Conducte llis circular de planxa d'acer galvanitzat de 250 mm de diàmetre (s/UNE-EN 1506), de gruix 0.6 mm, autoconnectable, muntat superficialment				
110415	*m*	**Conducte llis circ. de planxa ac.galv.,D=350mm,g=0.6mm,autocon**	*(KE42QE24)*	6,65	60,18	400,20
		Conducte llis circular de planxa d'acer galvanitzat de 350 mm de diàmetre (s/UNE-EN 1506), de gruix 0.6 mm, autoconnectable, muntat superficialment				
110416	*m*	**Conducte llis circ. de planxa ac.galv.,D=450mm,g=0.8mm,autocon**	*(KE42QF54)*	0,70	96,34	67,44
		Conducte llis circular de planxa d'acer galvanitzat de 450 mm de diàmetre (s/UNE-EN 1506), de gruix 0.8 mm, autoconnectable, muntat superficialment				
110417	*u*	**Bomba partida conductes Sky air advance BA50A**	*(KEGD2826)*	1,00	2.072,74	2.072,74
		Subminstre i col·locació de bomba de calor partida d'expansió directa per a conductes de DAIKIN SKY AIR SERIE ADVANCE BA50A o similar de baixa silueta, potència frigorífica nominal de 4.7 a 5.2 kW, potència calorífica nominal de 5.2 a 5.7 kW, amb uns coeficients d'eficiència energètica estacionals SEER de 5.1 a 5.6 (A) i SCOP de 4 a 4.6 (A+) segons REGLAMENTO (UE) 626/2011, alimentació elèctrica monofàsica de 230 V, gas refrigerant R410A, nivell de potència acústica segons 4.7 a 5.2, preu mitjà, col.locada				

				Amidament	Preu	Import
110418	*u*	**Bomba partida conductes Sky Air Advance BASG124A**	*(KEGD2L40)*	1,00	4.040,78	4.040,78
		Bomba de calor partida d'expansió directa per a conductes, de SKY AIR SERIE ADVANCE BA50A o similar de baixa silueta, potència frigorífica nominal de 12.2 a 12.7 kW, potència calorífica nominal de 13.7 a 14.2 kW, amb un EER aproximat de 3.5 i un COP aproximat de 4, alimentació elèctrica monofàsica de 230 V, gas refrigerant R410A, preu superior, col.locada				
110419	*u*	**Unitat ventil.a/recup.rotatiu entàlpic VAM350J**	*(KEMH2P20)*	1,00	1.996,48	1.996,48
		Unitat de ventilació amb recuperador rotatiu entàlpic amb freecooling, DAIKIN SERIE VAM-J VAM350J o similar cabal nominal de 350m3/h, estructura de tub d'acer galvanitzat i envoltant de panell sandvitx de 25 mm de gruix d'acer galvanitzat amb aïllament, configuració en 2 plantes, secció d'impulsió formada per 1 ventilador centrífug amb transmisió i filtres plans d'eficàcies F6 i F7, secció de retorn formada per 1 ventilador centrífug amb transmisió i filtre pla d'eficàcia F6, col.locada				
110420	*u*	**Legalització Instal·lació**	*(EACONDTXX)*	1,00	950,00	950,00
		Legalització de la instal.lació climatització. inclou projectes, certificats, taxes a organismes oficials, visats, i tota la documentació necessària per a la seva legalització. protocols de proves i subministrament de documentació informatitzada i en 2 còpies paper per la recepció de l'obra				
		Total capítol INSTAL·LACIÓ CLIMATITZACIÓ I VENTILACIÓ				**12.560,79**
1105		**INSTAL·LACIÓ SANEJAMENT**				
110501	*m*	**Tub planx.galv.unió pleg.,DN100mm,g=0.6mm,fix.mec.brides**	*(KD143A30)*	3,00	36,06	108,18
		Baixant de tub de planxa galvanitzada amb unió plegada de DN 100 mm i 0.6 mm de gruix, incloses les peces especials i fixat mecànicament amb brides				
110502	*m*	**Baixant PVC-U paret estructurada,B,DN=110mm,fix.mec.brides**	*(KD15E771)*	6,60	18,96	125,14
		Baixant de tub de PVC-U de paret estructurada, àrea d'aplicació B segons norma UNE-EN 1453-1, de DN 110 mm, incloses les peces especials i fixat mecànicament amb brides				
110503	*m*	**Clavegueró pluvial PVC-U ,DN=160mm**	*(KD7FQ312)*	30,00	49,43	1.482,90
		Clavegueró amb tub de PVC-U de paret massissa per a sanejament sense pressió, de DN 160 mm i de SN 2 (2 kN/m2) de rigidesa anular, segons norma UNE-EN 1401-1, sobre llit de sorra de 15 cm de gruix i reblert amb sorra fins a 30 cm per sobre del tub. Nota: Els clavegueron enterrats en funció dels tipus de terreny hauran de substituir el llit de sorra per la solera de 10cm de formigó i el reblert fins a 10cm per sobre del tub amb formigó.				
110504	*u*	**Pericó pas,tapa fixa,60x60x60cm,paret g=15cm maó massís 290x1**	*(KD357565)*	1,00	276,39	276,39
		Pericó de pas i tapa fixa, de 60x60x60 cm de mides interiors, amb paret de 15 cm de gruix de maó massís de 290x140x50 mm, arrebossada i lliscada per dins amb morter 1:2:10, sobre solera de formigó en massa de 10 cm				
110505	*PA*	**Realització de proves d'estanquïtat**	*(PMP0001)*	1,00	350,00	350,00
		Partida alçada a justidicar en concepte de realització de probes seguint les indicacions del CTE HS-5 de tota la xarxa de sanejament d'aigues pluvials.				
		Total capítol INSTAL·LACIÓ SANEJAMENT				**2.342,61**
1106		**INSTAL·LACIÓ PROTECCIÓ CONTRA INCENDIS**				
110601	*u*	**Extintor manual pols seca poliv.,6kg,pressió incorpo.,pintat,sup**	*(KM31261J)*	2,00	53,51	107,02
		Extintor manual de pols seca polivalent, de càrrega 6 kg, amb pressió incorporada, pintat, amb suport a paret				
110602	*u*	**Extintor manual CO2,2kg,pressió incorpo.,pintat,sup.paret**	*(KM31321J)*	3,00	65,81	197,43
		Extintor manual de diòxid de carboni, de càrrega 2 kg, amb pressió incorporada, pintat, amb suport a paret				
110603	*u*	**Retol seny. instal.protecció/incendis,210x210mm2,panell PVC,gru**	*(KMSB31P2)*	6,00	12,46	74,76
		Rètol senyalització instal·lació de protecció contra incendis, quadrat, de 210x210 mm2 de panell de PVC d'1 mm de gruix, fotoluminiscent categoria A segons UNE 23035-4, col·locat fixat mecànicament sobre parament vertical				
110604	*u*	**Retol seny. recorregut evac.sortida habit.,402x105mm2,panell PV**	*(KMSBAFL2)*	3,00	27,84	83,52
		Rètol senyalització recorregut d'evacuació a sortida habitual, rectangular, de 402x105 mm2 de panell de PVC de 0.7 mm de gruix, fotoluminiscent categoria B segons UNE 23035-4, col·locat fixat mecànicament sobre parament vertical				
110605	*u*	**Retol seny. sort.emergència,297x148mm2,panell PVC,gruix=1mm,**	*(KMSB7AP2)*	8,00	12,46	99,68
		Rètol senyalització sortida d'emergència, rectangular, de 297x148 mm2 de panell de PVC d'1 mm de gruix, fotoluminiscent categoria A segons UNE 23035-4, col·locat fixat mecànicament sobre parament vertical				

				Amidament	Preu	Import
110606	*u*	**Polsador convencional PUC-2.0**	*(FOC002055)*	2,00	21,64	43,28
		Polsador per als sistemes de detecció convencionals. És compatible amb les centrals convencionals CONEX 2.0 i mòduls analògics de zona. El polsador està connectat directament a la zona (Inclou resistència de 100 ohms 2W per al nivell d'alarma en el sistema convencional).Certificat EN54-11.				
110607	*u*	**Tapa Protecció polsador TAP-2.0**	*(FOC002056)*	2,00	3,12	6,24
		Tapa basculant per el polsadors analògics i convencionals .Aquesta tapa permet protegir el polsador. Esta fabricada en plàstic ABS transparent.				
110608	*u*	**Placa Fotoluminiscent polsador**	*(EXT956313)*	2,00	8,32	16,64
		Placa fotoluminiscent Polsador classe A ISO PF 21x21cm. Element de senyalització luminiscent de classe A segons norma UNE 23035/4:2003 i normativa CTE. Senyal Polsador. Marcat Plana Fàbrega 210x210mm.				
110609	*u*	**Detector òptic de fum convencional DECO-2.0**	*(FOC002002)*	14,00	22,78	318,92
		Detector òptic convencional basat en la dispersió de la llum infraroja que produeix el fum al interposar-se entre un emissor i un receptor d'infrarojos. La càmera està protegida amb una reixa que evita l'entrada de brutícia i insectes. Incorpora també algoritmes de compensació de la brutícia de la cambra, que evita falses alarmes per brutícia i retarda el manteniment de l'equip. El detector requereix de la base BCDECO-2.0 per a la seva connexió. Sortida per pilot remot. L'àrea de cobertura és de 60 m2 i l'altura màxima d'instal·lació és de 12 metres. Certificat CPD EN54-7."				
110610	*u*	**Connexió tub vist SETUB-2.0 per detector**	*(FOC002021)*	14,00	6,73	94,22
		Sòcol per a detectors del sistema convencional i sistema analògic color blanc, a més està proveït d'un sistema antirobatori que ens permet bloquejar el cap del detector, és necessària una eina per a la seva extracció. Contacte per pilot remot.				
110611	*u*	**Entrada Tub vist SETUB-2.0**	*(FOC002026)*	8,00	4,45	35,60
		Suplement de muntatge per a tub vist dels detectors analògics i convencionals. Permet la inserció per a 4 conductes de 20 mm.Plàstic ABS blanc. Adaptable a base BCDEVO i BCSENA.				
110612	*u*	**Sirena alarma Interior**	*(FOC950498)*	1,00	79,27	79,27
		Sirena dalarma de baix consum IP43, Tensió 24Vcc. Amb flash. Consum: de 7mA a 32mA segons tipus de to seleccionat. 32 tons seleccionables per lusuari. Per a ús interior. Potència acústica màx. 95 a 100dB segons el to. La sirena amb flash intermitent és una sirena convencional compatible amb les centrals convencionals. Sirena d'alta eficiència, baix consum i 32 tons configurables combinat amb una senyalització lluminosa de leds ultra-eficients. Compleix amb la norma EN54 part 3. Dimensions Ø75mmx H85mm .				
110613	*m*	**Tub Coarrugat LSOH 20**	*(TUB950095)*	80,00	4,46	356,80
		Tub Coarrugat LSOH 20.				
110614	*u*	**Caixa estanca 100x100 tapa cargols 7 cons M25**	*(MEL102708)*	4,00	10,35	41,40
		Caixa de connexió. Certificació CE. Mida Exteriior 107x107x60mm. Grau IP 65. Precintable. Provista de taps per a cargas de subjecció a paret. Tapa cargols 1/4 de volta. Mida Interior 105x105x55mm. Volum Interior 606,37cm3 cons de Métrica 25.				
110615	*m*	**Tub Rigid PVC M-20**	*(TUB200702)*	35,00	6,14	214,90
		Tub Rigid PVC M-20				
110616	*u*	**Suport Grapa Tub Rigid PVC M-20**	*(TUB200362)*	23,00	0,70	16,10
		Tub Rigid PVC M-20				
110617	*u*	**Corba 90ºTub Rigid PVC M-20**	*(TUB200732)*	7,00	1,09	7,63
		Colze 90º PVC rígid d'inserció ràpida (Per tub rígid llis). Material PVC. Fabricat segons Norma UNE-EN 50086. Grau de protecció IP40. temperatura de treball de -20 º C fins a + 60º C. Color Gris (RAL 7035).				
110618	*u*	**Corba 90ºTub Rigid PVC M-20 INSPECCIONABLE**	*(TUB200802)*	7,00	1,15	8,05
		Tub Rigid PVC M-20				
110619	*u*	**Maneguet Unió T M-20 INSPECCIONABLE**	*(TUB200812)*	4,00	1,40	5,60
		Maneguet Unió T M-20 INSPECCIONABLE				
110620	*m*	**Cable Detecció d'incendi**	*(CAB017046)*	120,00	4,29	514,80
		Mànega apantallada flexible lliure d'halògens (AS). Conductors 2x15mm2 de Coure Polit flexible Classe 5 segons la norma EN 60228 Aïllament: Poliolefina LSOH. Colors Vermell i Negre. Reunit amb menys de 25 voltes/m Pantalla Cinta d'alumini Mylar al conjunt cobertura 96% RFI. Fil de drenatge a pantalla per connexió a terra. Coberta exterior: Poliolefina EVA LSZH (AS) ignífuga Color exterior: vermell. Rmax : 13.3 Ù/km. Pes 75 Kg/km				
		Total capítol INSTAL·LACIÓ PROTECCIÓ CONTRA INCENDIS				**2.321,86**
1107		**INSTAL·LACIÓ TRANSPORT**				

				Amidament	Preu	Import
110701	*u*	**Plataforma remuntaescales,p/escales pendent=Ctn.1tram,L=<4m,** *(KLV1U110)*		1,00	7.400,08	7.400,08
		Plataforma remuntadora d'escales, DELTA de LIFTCOMFORT o similar, per al segon tram d'escala 10, de pendent constant i un recorregut màxim de 4 m línials, pendent màxim superable de 45º, plataforma aproximada de 90x75 cm amb una càrrega admissible de 225 kg i una velocitat de traslació de 0,1 m/s, amb baranes automàtiques i rampes d'accés i sortida replegables automàticament, alimentació a 230 V a.c. i funcionament a 24 V c.c., sense mecanisme autonivellador, grau de protecció IP65, amb guies fixades als paraments o fixades a terra amb perfils metàlics, incloses les botoneres exteriors, les fixacions i el connexionat, col·locada en interiors				
			Total capítol INSTAL·LACIÓ TRANSPORT			**7.400,08**
1108		**INSTAL·LACIÓ DE MANTENIMENT**				
110801	*u*	**Encast paret ,mitj.man.,dim.<= 20x20x15cm**	*(KY02U001)*	8,00	14,65	117,20
		Encast, en paret, amb mitjans manuals, de dimensions fins a 20x20x15 cm				
110802	*kg*	**Acer S275JR,p/biga peça simp.,perf.lam.IP,HE,UP,treb.taller+anti**	*(K443511D)*	734,72	1,97	1.447,40
		Acer S275JR segons UNE-EN 10025-2, per a bigues formades per peça simple, en perfils laminats en calent sèrie IPN, IPE, HEB, HEA, HEM i UPN, treballat a taller i amb una capa d'imprimació antioxidant, col·locat a l'obra amb soldadura i cargols				
110803	*dm3*	**Reblert recolzaments estructurals,morter s/retracció**	*(E4ZZU001)*	48,00	1,68	80,64
		Reblert de recolzaments estructurals, amb morter sense retracció de ciment i sorra				
110804	*m2*	**Malla planxa acer galv. exp.romboidal,g=1mm,àrea perf.=50-60%,**	*(BB3M4743)*	15,40	8,80	135,52
		Malla planxa acer galvanitzat expandit romboidal, d'1 mm de gruix, amb una àrea perforada de 50 a 60 %, diagonal llarga de 30 a 40 mm, diagonal curta de 10 a 20 mm i amplària del nervi d'1 a 1.5 mm				
110805	*m*	**Barana alumini lacat seguretat prefab.,muntants+travessers,h=10**	*(BB133SC4)*	28,80	78,92	2.272,90
		Barana d'alumini lacat de seguretat prefabricada, amb muntants i travessers, de 100 a 120 cm d'alçària, amb fixacions				
			Total capítol INSTAL·LACIÓ DE MANTENIMENT			**4.053,66**
1109		**INSTAL·LACIÓ DE SISTEMES DE SEGURETAT**				
110901		**INSTAL·LACIÓ CÀMERES**				
11090101	*u*	**Càmera Domo IP 3Mpx D/N WDR IR 20m 2,8-12VFM IK10**	*(CCT954928)*	12,00	292,44	3.509,28
		Càmera IP domo. Sensor CMOS 1/3" Aptina de 3 Mp. Doble format de compressió: H.264/MJPEG. òptica Vfzada: 2,8-12mm. Doble stream. Màxim 20 ips@3M (2048x1536). WDR digital .Ovnif 12Vcc PoE.				
11090102	*u*	**Cámara bullet IP H265 2M DN WDR Starlight 3D-NR IR60m**	*(CCT955923)*	1,00	176,97	176,97
		Cámara bullet IP H265 2M DN WDR Starlight 3D-NR IR60m 2.7-13.5VFM IP67 PoE+SD.				
11090103	*u*	**Monitor TFT 19" 16:9 Entrada VGA**	*(CCT955065)*	1,00	178,27	178,27
		Monitor TFT 19" 16:9 Entrada VGA. 16:9				
11090104	*u*	**Cable HDMI 19 pins mascle-mascle 3 metres**	*(ANT951059)*	1,00	4,72	4,72
		Cable HDMI 19 pins mascle-mascle 3 metres.				
11090105	*u*	**Caixa estanca 100x100 tapa cargols 7 cons M25**	*(MEL102708)*	6,00	10,35	62,10
		Caixa de connexió. Certificació CE. Mida Exteriior 107x107x60mm. Grau IP 65. Precintable. Provista de taps per a cargas de subjecció a paret. Tapa cargols 1/4 de volta. Mida Interior 105x105x55mm. Volum Interior 606,37cm3 cons de Métrica 25.				
11090106	*u*	**Disc dur SATA de seguretat 8 Tb per a DVR**	*(CCT945308)*	1,00	512,18	512,18
		Unitat de disc dur optimitzada per videovigilància. Dissenyada per a càrregues de treball de 180 TB a l'any, el triple que les unitats de sobretaula. Baix consum d'energia i corrent d'inici per minimitzar les emissions de calor i les vibracions, el que millora la fiabilitat de la unitat a llarg termini. Components resistents al deteriorament per ajudar a protegir la unitat de les condicions climatològiques, el que augmenta la fiabilitat sobre el terreny. Rendiment fiable en sistemes d'unitats múltiples amb estabilització mitjançant sensors VG.				
11090107	*u*	**Videograbador NVR 16ch 320Mbps 4K H265 HDMI 2HDD E/S**	*(CCT955199)*	1,00	551,16	551,16
		Videograbador NVR 16ch 320Mbps 4K H265 HDMI 2HDD E/S.				

				Amidament	Preu	Import
11090108	*u*	**Switch Rango Temp Extendida POE+ 8 puertos 10/100 +1**	*(CCT955325)*	2,00	143,69	287,38
		Uplink Gigabit +1SFP 96W Switch Rango Temp Extendida POE+ 8 puertos 10/100 +1 Uplink Gigabit +1SFP 96W				
11090109	*u*	**Módulo SFP con conector RJ-45 1000BASE-T**	*(CCT956139)*	1,00	54,94	54,94
		Módulo SFP con conector RJ-45 1000BASE-T.				
11090110	*u*	**Cable UTP categoria 6 LSOH (Corrons 305m).**	*(CAB018612)*	300,00	2,22	666,00
		Cable U/UTP Categoria 6. UC400 HD 4P LSOH. (Bu) 305BR. Conductor Filferro de coure nu: Nom. 0,54. Aïllament Polietilè, Ø 0.95 mm. Twaiting: 2 nuclis el parell. Cable tendit: 4 parells al nucli. Separador transversal no metàl·lic (spline). Coberta de PVC o lshf (FRNC, LSOH), blau RAL 5012				
11090111	*u*	**Tub Coarrugat LSOH 25**	*(TUB950090)*	150,00	1,21	181,50
		Tub Coarrugat LSOH 25.				
11090112	*u*	**Caixa de connexions PFA122. IP66**	*(CCT955070)*	6,00	23,82	142,92
		Caixa de connexions PFA122. IP66. Caixa de connexions rectangular Impermeable per càmera tubular (HFW2, HFW12, HFW11, HFW1) i mini-domo (HDW6,HDW3, DW1, HDW5, HDW1) Dahua amb ancoratge a 3 punts.				
11090113	*u*	**Canal 32x16 blanc**	*(CAN010040)*	40,00	5,60	224,00
		Canal 32x16 blanc. RoHs (IP44, IK07)				
11090114	*u*	**Angle interior Canal 32x16 blanc**	*(CAN010042)*	1,00	1,12	1,12
		Angle interior Canal 32x16 blanc				
11090115	*u*	**Angle pla Canal 32x16 blanc**	*(CAN010043)*	1,00	1,12	1,12
		Angle pla Canal 32x16 blanc				
11090116	*u*	**Junta Canal 32x16 blanc**	*(CAN010044)*	10,00	0,96	9,60
		Junta Canal 32x16 blanc				
11090117	*u*	**Topall Canal 32x16 blanc**	*(CAN010045)*	1,00	0,96	0,96
		Topall Canal 32x16 blanc				
11090118	*u*	**Angle exterior Canal 32x16 blanc**	*(CAN010046)*	1,00	1,12	1,12
		Junta Canal 32x16 blanc				
11090119	*u*	**Tac Master Nylon 6x30mm**	*(TUB950025)*	20,00	0,65	13,00
		Tac de Poliamida (Nylon) d'alta qualitat. Resistent a la corrosió, agents químics, condicions climàtiques i envelliment. Estable a temperatures entre -40°C i +100°C.				
11090120	*u*	**Cargol WUPO combinat ZN 4,5x35**	*(TUB950026)*	20,00	0,79	15,80
		Vis WÜPO amb ranura combinada. Material: Acer cimentat. Superfície: Galvanitzada, amb recobriment de plàstic. Cap: Pad - Head ranura combinada. La rosca arriba el cap. Utilitzable amb tacs Zebra i Màster o com cargol autoroscante en fusta i aglomerat.				
11090121	*u*	**Disposició de servei i material auxiliar**	*(MAD01)*	1,00	239,56	239,56
		Disposició de servei i material auxiliar.				
			Total capítol INSTAL·LACIÓ CÀMERES			**6.833,70**
110902		**AMPLIACIO ALARMA ROBATORI**				

				Amidament	Preu	Import
11090201	*u*	**Detector D/T Bidetect G2-2.0**	*(ALA953986)*	6,00	59,05	354,30
		Detector DT Digisense. Cobertura 15x15m. Voltatge de funcionament 9-16 Vcc. Alçada d'instal·lació 2-2.7m. Dimensions 106x60x47mm. Certificat EN50131 Grau 2.				
11090202	*u*	**Mòdul Expansor de 16 zones cablejades convencionals per PROGU**	*(ALA942602)*	1,00	118,59	118,59
		El mòdul Expansor de 16 zones per a PROGUARD permet ampliar el número de zones cablejades connectades al sistema d'intrusió.				
11090203	*u*	**Cable d'alarma blindat 2+6 fils LSOH (Rotlles 100m)**	*(CAB000326)*	200,00	2,77	554,00
		Mànega per a instal·lacions de Seguretat i Alarma, Flexible i apantallada. Conductor: Coure Pulido flexible Classe 5 segons la norma EN 60228. Aïllament: Poliolefina Lliure de Halògens .Cinta separadora de Poliester. Pantalla Cinta d'alumini Mylar al conjunt cobertura 96% RFI. Fil de drenatge a pantalla per connexió a terra. Coberta exterior: Poliolefina EVA LSZH (AS) Color exterior: Blanc				
11090204	*m*	**Tub Coarrugat LSOH 20**	*(TUB950095)*	100,00	4,46	446,00
		Tub Coarrugat LSOH 20.				
11090205	*u*	**Disposició de servei i material auxiliar**	*(MAD02)*	1,00	188,18	188,18
		Disposició de servei i material auxiliar.				
			Total capítol AMPLIACIO ALARMA ROBATORI			**1.661,07**
			Total capítol INSTAL·LACIÓ DE SISTEMES DE SEGURETAT			**8.494,77**

1110 INSTAL·LACIÓ IMATGE I SO

				Amidament	Preu	Import
111001	*u*	**Pantalla de 32"**	*(IISO-0005)*	1,00	385,00	385,00
		Pantalla de 32'', amb alimentació i amb connexió per a bus del sistema, amb caixa per a encastar, muntada i connectada.				
111002	*u*	**Pantalla tàctil de 32"**	*(IISO-0001)*	2,00	1.830,25	3.660,50
		Pantalla tàctil de 32'', amb alimentació i amb connexió per a bus del sistema, amb caixa per a encastar, muntada i connectada.				
111003	*u*	**Pantalla tàctil de 36"**	*(IISO-0002)*	1,00	2.504,00	2.504,00
		Pantalla tàctil de 36'', amb alimentació i amb connexió per a bus del sistema, amb caixa per a encastar, muntada i connectada.				
111004	*u*	**Pantalla tàctil de 43"**	*(IISO-0003)*	1,00	2.504,00	2.504,00
		Pantalla tàctil de 43'', amb alimentació i amb connexió per a bus del sistema, amb caixa per a encastar, muntada i connectada.				
111005	*u*	**Monitor LED 50"**	*(IISO-0006)*	1,00	671,41	671,41
		Monitor industrial LED de 50'', resolució de 1280x1024, 300 cd/m2, contrast 500:1, temps resposta 8 ms, amb entrades BNC, S-Video i VGA amb looping, altaveus incorporats i amb suport de sobretaula, alimentació 230 Vac.				
111006	*u*	**Pantalla de 21"**	*(IISO-0007)*	1,00	321,00	321,00
		Pantalla de 21'', amb alimentació i amb connexió per a bus del sistema, per a encastar dintre de la televisió existent.				
111007	*u*	**Video projector, 2000 ANSI lumens, resol. 1024x768 pixels, entra**	*(KQVAN003)*	1,00	2.455,55	2.455,55
		Video projector, 2000 ANSI lumens, resolució 1024x768 pixels, entrada digital PC (SXGA), analògica video (PAL,NTSC i SECAM), correcció efecte trapeci de la imatge, control remot				
111008	*u*	**Llibreta digital**	*(IISO-0008)*	1,00	210,00	210,00
		Llibreta digital moleskine o similar				
111009	*u*	**Tauletes digital**	*(IISO-0009)*	2,00	275,00	550,00
		Tauleta digital amb l'App de MMP.				
111010	*u*	**Auricular auditiu**	*(H143200)*	7,00	18,42	128,94
		Aditiu d'auricular, acoblat al cap , homologat segons UNE-EN 352-1 i UNE-EN 458				
111011	*u*	**Altaveu sostre p/munt.superf. 1 via,circ.,D=5",6W,100V,100dBmu**	*(EP352131)*	1,00	45,65	45,65
		Altaveu de sostre per a muntar superficialment, d'una via, de forma circular, de 5" de diàmetre, de 6 W RMS de potència, per a línia de 100 V, nivell de pressió sonora 100 dB, muntat superficialment				

				Amidament	Preu	Import
111012	*u*	**Altaveu direccional**	*(EP352132)*	2,00	701,96	1.403,92
		ALTAVEU DIRRECIONAL (CAMPANA) + AMPLIFICADOR DOS 1 "ESTÈREO D'ALTA directivitat" Adaptador universal per a muntatge en pal i superfície, font de alimentació de 15 volts.				
			Total capítol INSTAL·LACIÓ IMATGE I SO			**14.839,97**
			Total capítol INSTAL·LACIONS			**99.849,09**

12 EQUIPAMENT

				Amidament	Preu	Import
1201	*u*	**Cuina econòmica**	*(IEQP-0001)*	1,00	575,00	575,00
		Cuina econòmica de ferro forjat de 70x60 similar a l'exsitent en la vivenda original.				
1202	*u*	**Conjunt encimera de cuina**	*(IEQP-0002)*	1,00	1.224,00	1.224,00
		Conjunt d'encimera de cuina, realitzada a l'obra, amb material ceràmic i revestida amb rajola ceràmica blanca de 15x15 similar a l'original en la vivenda.				
1203	*u*	**Banyera ferro colat esmalt.mat,llarg.=1m,blanc,.,p/reves**	*(KJ11G111)*	1,00	424,46	424,46
		Banyera de ferro colat esmaltat mat, de llargària 1x0,7 m, de color blanc, per a revestir, col·locada sobre suports regulables				
1204	*u*	**Inodor porcell.,vert./horitz.,cist.,blanc.,col.sob./pav**	*(KJ14BC1N)*	1,00	182,73	182,73
		Inodor de porcellana esmaltada, de sortida vertical i/o horitzontal, amb seient i tapa, cisterna i mecanismes de descàrrega externa i penjada, de color blanc, col·locat sobre el paviment sense connexió a la xarxa evacuació.				
1205	*u*	**Lavabo peu porcell.,senz.,ampl.75-100cm,blanc,.,col.sob/**	*(KJ13B81N)*	1,00	297,67	297,67
		Lavabo amb suport de peu de porcellana esmaltada, senzill, d'amplària 75 a 100 cm, de color blanc, col·locat sobre peu. Amb una aixeta i dos manetes reguladores				
			Total capítol EQUIPAMENT			**2.703,86**

13 JARDINERIA

				Amidament	Preu	Import
1301	*u*	**Trasplantament arbre**	*(FR6P17F5)*	1,00	1.235,54	1.235,54
		Trasplantament dins de l'obra d'arbre planifoli de 80 a 100 cm de perímetre de tronc, inclou repicat amb retroexcavadora i mitjans manuals, formació de pa de terra amb mitjans manuals, excavació de clot de plantació de 280x280x135 cm amb retroexcavadora, plantació amb camió grua en el nou lloc d'ubicació, reblert del clot amb 50% de sorra, 25% de terra de l'excavació i 25% de compost, primer reg i càrrega de les terres sobrants a camió.No inclou les feines de preparació				
1302	*m3*	**Terra vegetal jardineria cat.mitja,sacs 0,8m3,escamp.m.man.**	*(KR3P2254)*	12,02	101,98	1.225,80
		Terra vegetal de jardineria de categoria mitja, amb una conductivitat elèctrica menor d'1,2 dS/m, segons NTJ 07A, subministrada en sacs de 0,8 m3 i escampada amb mitjans manuals				
1303	*m2*	**Sembra barreja p/gespa St.C3,m.man.,pend.<30%,sup.<500m2,co**	*(FR71121G)*	118,71	1,99	236,23
		Sembra de barreja de llavors per a gespa tipus Standard C3 segons NTJ 07N, amb mitjans manuals, en un pendent < 30 %, superfície < 500 m2, incloent el corronat posterior , i la primera sega				
1304	*u*	**Subministrament de Roser en contenidor 2l**	*(KR4E5G21)*	2,00	5,98	11,96
		Subministrament Roser en contenidor de 2 l				
1305	*u*	**Plantació Roser o arbre petit**	*(KR66211B)*	2,00	2,68	5,36
		Plantació de roser o arbre de petit format en contenidor d'1 a 1,5 l, excavació de clot de plantació de 25x25x25 cm amb mitjans manuals, en un pendent inferior al 35 %, reblert del clot amb terra de l'excavació barrejada amb un 10% de compost i primer reg.				
			Total capítol JARDINERIA			**2.714,89**

14 ALTRES

				Amidament	Preu	Import
1401	*PA*	**Partida alçada Segureta i Salut**	*(PA-SS)*	1,00	3.275,00	3.275,00
		Partida alçada a justificar per les mesures de seguretat especifiques per a lexecució material de lobra segons l'Estudi i el Pla de Seguretat i Salut. Inclou redacció del Pla de Seguretat i Salut. - proteccions personals - proteccions col·lectives - instal·lacions provisionals				
1402	*PA*	**Partida alçada Control de qualitat**	*(PA-CQ)*	1,00	1.890,00	1.890,00
		Partida alçada a justificar corresponent al control de qualitat. Inclou tot el referent al control dels materials, control de l'execució i proves de servei d'instal·lacions, tal i com queda recollit en el document corresponent segons la normativa vigent.				
1403	*u*	**Neteja final de l'obra**	*(LDH12110-01)*	1,00	1.500,00	1.500,00
		Neteja general de le feines i bruticía ocasionada per l'obra.				

arquitectes
Rambla Passeig 28 - 08500 VIC (Osona)
Tel. 93 886 02 11 / Fax: 93 812 67 22
info@4Rarq.com www.4Rarq.com

PRESSUPOST

	Amidament	Preu	Import
Total capítol ALTRES			**6.665,00**
PRESSUPOST D'EXECUCIÓ MATERIAL			**204.582,68**
13,00 % Despeses Generals		26.595,75	
6,00 % Benefici industrial		12.274,96	
SUMA DE D.G. + B.I.			38.870,71
TOTAL PRESSUPOST (BASE IVA)			**243.453,39**
21,00 % I.V.A			51.125,21
TOTAL PRESSUPOST CONTRACTA			**294.578,60**

1 LLISTAT DE PREUS DESCOMPOSATS

LLISTAT DE PREUS DESCOMPOSTOS

Partides	Codi	quantitat	Ut	Descripció	Preus/Ut.	Subtotal	Total

% % Costos directes complementaris

TOTAL PARTIDA.....

11# INSTAL·LACIONS

1105# INSTAL·LACIÓ CLIMATITZACIÓ I VENTILACIÓ

1105001 PA Instal·lació elèctrica

Instal·lació elèctrica interior segons esquema unifilar adjunt al projecte. Inclou quadres, mecanismes, mecanismes de protecció, cablejat fins a punt de consum desde escomesa, material petit, caixes de de conexió i interruptors de quadre segons linies d'encesa, i altres mecanismes necessaris pel seu funcionement. Inclou documentació justificativa de la posada en funcionament de la instal·lació i ajudes de ram de paleta. El preu també inclou el projecte de legalització.

TOTAL PARTIDA..... 9.950,00

14# ALTRES

145CC173 m2 Llosa form.,inclinada formació escala

Llosa de formigó armat, inclinada per a formació escala, de 20 cm de gruix amb muntatge i desmuntatge d'encofrat per a lloses inclinades, a una alçària <= 3 m, amb tauler de fusta de pi folrat amb tauler fenòlic per a deixar el formigó vist, amb una quantia de 1 m2/m2, formigó HA-25/B/10/IIa, abocat amb bomba i armadura AP500 S d'acer en barres corrugades amb una quantia de 20 kg/m2

E45CA8C4	0,20 m3	Formigó per a lloses inclinades, HA-25/B/10/IIa	102,08	20,42
E4BC3000	20,00 kg	Armadura per a lloses d'estructura AP500 S d'a	1,54	30,80
E4DCAD02	1,00 m2	Muntatge i desmuntatge d'encofrat per a llose	67,07	67,07

TOTAL PARTIDA..... 118,29

1618K311 m2 Paret divis. p/revestir,gruix=20cm,bloc foradat mort.cim

Paret divisòria per a revestir de 20 cm de gruix de bloc foradat de morter ciment, de 400x200x200 mm, llis, categoria I segons la norma UNE-EN 771-3 , col·locat amb morter mixt 1:2:10 de ciment pòrtland amb filler calcari, traves, brancals i blocs massissats amb formigó HA-25/P/20/I de consistència plàstica i grandària màxima del granulat 20 mm, col·locat manualment, per a parets de blocs de morter de ciment i acer en barres corrugades B500S de límit elàstic >= 500 N/mm2 per a l'armadura de parets de blocs de morter de ciment

E6185M1K	1,00 m2	Paret divisòria per a revestir de 20 cm de gruix	30,31	30,31
E61Z300H	1,86 kg	Acer en barres corrugades B500S de límit elàst	3,64	6,77
E61ZR045	0,10 m3	Formigó HA-25/P/20/I de consistència plàstica	119,08	11,42

TOTAL PARTIDA..... 48,50

1EBC2371527 u Lluminària pared Iroll 65 2700k

iRoll 65 Lluminària paret up / down light LEDwarm white - òptica flood / flood 8.1W 1050lm -2700K - None - Color: Gris. De la casa Iguzzini o similar.

TOTAL PARTIDA..... 714,28

399090000 u Alimentació LED 24w

ALIM.LED 24WEL.100-240Vac24VdcTBD2 / AS.0100.24 / ET3. De la casa Iguzzini o similar.

TOTAL PARTIDA..... 117,98

399100000 u Alimentació LED 72w

ALIM.LED 72WEL.220-240Vac24VdcTBD2 / AS.0030.24 / E. De la casa Iguzzini o similar.

TOTAL PARTIDA..... 172,44

4R arquitectes
Rambla Passeig 38 - 08500 VIC (Osona)
Tel. 93 886 02 11 / Fax: 93 812 67 22
info@4Rarq.com - www.4Rarq.com

LLISTAT DE PREUS DESCOMPOSTOS

Partides Codi quantitat Ut Descripció Preus/Ut. Subtotal Total

3BC237150 u Lluminària pared Iroll 65 3000k

iRoll 65 Lluminària paret up / down light LEDwarm white - òptica flood / flood 8.1W 1050lm -3000K - None - Color: Gris. De la casa Iguzzini o similar.

TOTAL PARTIDA..... 624,70

3EI367F5 u Cos òtic 90x90

Walky Cos òptic quadrat Ø 90x90 mm -Òptica A EL - LED Warm White - 24 Vcc 3.2W510lm - 2700K - PWM - Color: Marró òxid. De la casa Iguzzini o similar.

TOTAL PARTIDA..... 104,03

3EI397F50 u Cos òptic 45x45

Walky Cos òptic quadrat Ø 45x45 mm -Òptica A EL - LED Warm White - 24 Vcc 1.1W170lm - 2700K - PWM - Color: Marró òxid. De la casa Iguzzini o similar.

TOTAL PARTIDA..... 83,86

3MWP30000 u Dimeritzación digital

Underscore Family interfície per dimeritzacióndigital DALI - Color: Indefinit. De la casa Iguzzini o similar.

TOTAL PARTIDA..... 121,59

3MWW80000(u Mordassa per a fixació

Binari Mains Voltage Mordassa per a fixació a el sostre - Color: Indefinit. De la casa Iguzzini o similar.

TOTAL PARTIDA..... 3,61

3MX000010 u Connexió Binari en creu

Binari Mains Voltage Connexió en creu dim =x148 / a = 74 - Color: Blanc. De la casa Iguzzini o similar.

TOTAL PARTIDA..... 44,87

3MX00010 u Connexió Binari L

Binari Mains Voltage Connexió a L conductor de terra dim. x = 90 / a = 74 - extern - Color:blanc

TOTAL PARTIDA..... 26,55

3MX100010 u Connexió Binari flexible

Binari Mains Voltage Connexió flexible dim.x = 90 / a = 84 - Color: Blanc. De la casa Iguzzini o similar.

TOTAL PARTIDA..... 51,68

3MX660120 u Cable de suspensió Binari

Binari Mains Voltage Cable de suspensió -L = 2000 - Color: Alumini. De la casa Iguzzini o similar.

TOTAL PARTIDA..... 8,32

3MXY20010 u Tapa Tancament Binari

Binari Mains Voltage Tapa de tancament - Color:blanc. De la casa Iguzzini o similar.

TOTAL PARTIDA..... 4,53

4R arquitectes
Rambla Passeig 38 - 08500 VIC (Osona)
Tel. 93 886 02 11 / Fax: 93 812 67 22
info@4Rarq.com - www.4Rarq.com

LLISTAT DE PREUS DESCOMPOSTOS

Partides	Codi	quantitat	Ut	Descripció	Preus/Ut.	Subtotal	Total

3MXY30010 **u** **Capçal alimentació Binari 90**

Binari Mains Voltage Capçal d'alimentació DALI amb presa de terra dim. X = 90 - dret -Color: Blanc. De la casa Iguzzini o similar.

TOTAL PARTIDA..... 14,70

3MXY70010 **u** **Connexió Binari L**

Binari Mains Voltage Connexió a L conductor de terra dim. x = 90 / a = 74 - extern - Color:blanc. De la casa Iguzzini o similar.

TOTAL PARTIDA..... 26,55

3MY000000 **u** **Alicates Binari**

Binari Mains Voltage Alicates per a tall de conductors - Color: Indefinit.De la casa Iguzzini o similar.

TOTAL PARTIDA..... 73,61

3MY300010 **u** **Capçal alimentació Binari 95**

Binari Mains Voltage Capçal d'alimentació DALI amb presa de terra dim. X = 95 - dret -Color: Blanc. De la casa Iguzzini o similar.

TOTAL PARTIDA..... 16,89

3MZ800000 **u** **Alimentador 75w**

Binari Low voltage Alimentador - 75 W - DALI -Color: Indefinit. De la casa Iguzzini o similar.

TOTAL PARTIDA..... 112,60

3P2900010 **u** **Rail standard Binari**

Binari Mains Voltage rail standard - 2 m - ELA+ - DALI - Color: Blanc. De la casa Iguzzini o similar.

TOTAL PARTIDA..... 53,36

3P2940010 **u** **Rail binari encastable**

Binari Mains Voltage rail encastable - 2 m - ELE + - DALI - Color: Blanc.De la casa Iguzzini o similar.

TOTAL PARTIDA..... 64,18

3PA010000 **u** **Quick BLE-DALI 32**

Quick BLE Interfície amb 4 botons per BUS DALI - Color: Indefinit

TOTAL PARTIDA..... 137,39

3PA030000 **u** **Quick BLE None**

Quick BLE None - Color: Indefinit. De la casa Iguzzini o similar.

TOTAL PARTIDA..... 235,52

3PA490000 **u** **Quick Relé DAlI**

Quick DALI Relé DALI 1x 4 A - Color: Indefinit. De la casa Iguzzini o similar.

TOTAL PARTIDA..... 174,45

4R arquitectes
Rambla Passeig 38 - 08500 VIC (Osona)
Tel. 93 886 02 11 / Fax: 93 812 67 22
info@4Rarq.com - www.4Rarq.com

LLISTAT DE PREUS DESCOMPOSTOS

Partides	Codi	quantitat	Ut	Descripció	Preus/Ut.	Subtotal	Total

3Q4787470 **u** **Càmera Laser Blade XS**

Laser Blade XS Frame 4 càmeres - Flood beam - LED 7.9W 650lm - 2700K - CRI 90 - Color:Blanc / Negre. De la casa Iguzzini o similar.

TOTAL PARTIDA..... 120,42

3Q6160010 **u** **Rail de 48v**

Binari Low voltage Rail de 48V surface - L2000 - Color: Blanc. De la casa Iguzzini o similar.

TOTAL PARTIDA..... 59,41

3Q6587010 **u** **Palco cos regulable**

Palco cos Ø 62 mm - Warm White - electrònic regulable - òptica medium 18W 2000lm - 3000K - CRI 90 - Push Dim - Color:
blanc. De la casa Iguzzini o similar.

TOTAL PARTIDA..... 247,90

3Q7077150 **u** **Lluminària amb base 3000k**

Palco InOut Lluminària amb base - Led WarmWhite - Classe III - Òptica Very Wide Flood 12W1700lm - 3000K - None - Color: Gris. De la casa Iguzzini o similar.

TOTAL PARTIDA..... 245,46

3Q9077010 **u** **Mòdul lineal LB XS**

Laser Blade XS Mòdul lineal LB XS per rail 48V - HC 5 càmeres - Flood beam 10W 850lm -2700K - CRI 90 - DALI - Color: Blanc. De la casa Iguzzini o similar.

TOTAL PARTIDA..... 218,57

3QD717470 **u** **Lluminària Laser Blade XS**

Laser Blade XS Lluminària encastable Frame secció 10, leds - Dali integrat - Wall Washer Longitudinal Glare Control 17W 1450lm - 2700K - CRI 90 - DALI - Color: Blanc / Negre. De la casa Iguzzini o similar.

TOTAL PARTIDA..... 266,97

3X2530040 **u** **Difusor cilíndric a 45º**

Palco InOut Difusor cilíndric a 45 ° - Instal·lació amb marc accessori - Color: Negre. De la casa Iguzzini o similar.

TOTAL PARTIDA..... 115,46

3X2710000 **u** **Piqueta sòl exterior**

Palco InOut Piqueta per a aplicació en sòl / jardí - Color: Indefinit. De la casa Iguzzini o similar.

TOTAL PARTIDA..... 15,71

3X4410F50 **u** **Pal òptic 90x90;h600**

Walky Pal òptic Walky 90x90 mm - h = 600mm - Color: Marró òxid. De la casa Iguzzini o similar.

TOTAL PARTIDA..... 155,96

3X4430F50 **u** **Pal òptic 45x45;h400**

Walky Pal òptic Walky 45x45 mm - h = 400mm - Color: Marró òxid. De la casa Iguzzini o similar.

TOTAL PARTIDA..... 126,60

Partides	Codi	quantitat	Ut	Descripció	Preus/Ut.	Subtotal	Total

3j7770000 **u** **Quick BUS-DALI**

Quick BLE Interfície amb 4 botons per BUS DALI - Color: Indefinit. De la casa Iguzzini o similar.

TOTAL PARTIDA..... **158,57**

3x2450150 **u** **Marc porta accesoris**

Llotja InOut Marc portaccesorios - Color: Gris.De la casa Iguzzini o similar.

TOTAL PARTIDA..... **45,04**

3x4490000 **u** **Contraplaca amb tirafons**

Walky contraplaca amb tirafons - Color:indefinit. De la casa Iguzzini o similar.

TOTAL PARTIDA..... **45,46**

4# CONJUNTS DE PARTIDES DE REHABILITACIÓ-RESTAURACIÓ D'EDIFICACIÓ

493514B4 **m2** **Solera formigó hidròfug HM-20/P/20/I 15cm,grava ped**

Solera de formigó hidròfug HM-20/P/20/ I, de 15 cm de gruix, capa drenant amb grava de pedrera de 50 a 70 mm de D, capa filtrant amb geotèxtil de polipropilè. C1+C2+D1 segons CTE/DB-HS.

K7B11AA0	1,00 m2	Geotèxtil format per feltre de polipropilè teixit	2,36	2,36
K7B21A0L	1,00 m2	Làmina separadora de polietilè de 50 µm i 48 g	1,24	1,24
K9234B91	1,00 m2	Subbase de grava de pedrera de pedra calcària	8,46	8,46
K93615B5	1,00 m2	Solera de formigó HM-20/P/20/I, de consistèn	18,27	18,27

TOTAL PARTIDA..... **30,32**

4A13KJL4 **u** **Porta tipus PSOT4**

Subministrament i col·locacio de porta exterior de fusta, per al seu ponterior pintat, per a un forat d'obra aproximat de 90x220 cm,
Núm fulls: 1 batent
Dimensions de pas:80x210cm
Material: fusta de de pi o similar per a posterior pintat
Bastiment: fusta
Acabat: Exterior Blau i Interior Blanc trencat
Accesoris: Vidre i porticó interior
Permea.Aire: Tipus 3 mínim
Estanquitat Aire: Minim 8A
Resistència Aire: Mínim C4
S'inclouen també: frontisses, ferramenta, junts de goma, tapajunts, automatismes de pany i treballs auxiliars necessàris per a deixar la partida d'obra totalment enllestida i acabada segons plànols de fusteria.

K7J5A01A	6,20 m	Segellat de junt de fusteries amb el buit d'obra	1,57	9,74
K89A1BA0	3,96 m2	Pintat de finestres i balconeres de fusta, a l'esr	17,92	70,97
KA1DD3L5	1,00 u	Balconera de fusta de pi roig per a pintar, col·lc	204,93	204,93
KAN52363	1,00 u	Bastiment de base per a balconera, de tub d'ac	31,56	31,56
KAY2A17D	1,00 u	Col·locació de bastiment d'acer, en parets exist	65,68	65,68
KC171143	1,98 m2	Vidre aïllant de lluna incolora de 4 mm de gruix	38,66	76,55

TOTAL PARTIDA..... **459,43**

Partides	Codi	quantitat	Ut	Descripció	Preus/Ut.	Subtotal	Total

4A13KJP4 **u** **Porta tipus PP4**

Subministrament i col·locacio de porta exterior de fusta, per al seu ponterior pintat, per a un forat d'obra aproximat de 80x180 cm,
Núm fulls: 2 batent
Dimensions de pas:80x180cm
Material: fusta de de pi o similar per a posterior pintat
Bastiment: fusta
Acabat: Exterior Blau i Interior Blanc trencat
Accesoris: Vidre i porticó interior
Permea.Aire: Tipus 3 mínim
Estanquitat Aire: Minim 8A
Resistència Aire: Mínim C4
S'inclouen també: frontisses, ferramenta, junts de goma, tapajunts, automatismes de pany i treballs auxiliars necessàris per a deixar la partida d'obra totalment enllestida i acabada segons plànols de fusteria.

K7J5A01A	6,20 m	Segellat de junt de fusteries amb el buit d'obra	1,57	9,74
K89A1BA0	3,96 m2	Pintat de finestres i balconeres de fusta, a l'esr	17,92	70,97
KA1DD3L5	1,00 u	Balconera de fusta de pi roig per a pintar, col·lc	204,93	204,93
KAN52363	1,00 u	Bastiment de base per a balconera, de tub d'ac	31,56	31,56
KAY2A17D	1,00 u	Col·locació de bastiment d'acer, en parets exist	65,68	65,68
KC171143	1,98 m2	Vidre aïllant de lluna incolora de 4 mm de gruix	38,66	76,55

TOTAL PARTIDA..... **459,43**

4A13LKL4 **u** **Porta tipus PSOT5**

Subministrament i col·locació de porta exterior de fusta, per al seu ponterior pintat, per a un forat d'obra aproximat de 90x220 cm,
Núm fulls: 2 batent
Dimensions de pas:80x210cm
Material: fusta de de pi o similar per a posterior pintat
Bastiment: fusta
Acabat: Exterior Blau i Interior Blanc trencat
Accesoris: Vidre i porticó interior
Permea.Aire: Tipus 3 mínim
Estanquitat Aire: Minim 8A
Resistència Aire: Mínim C4
S'inclouen també: frontisses, ferramenta, junts de goma, tapajunts, automatismes de pany i treballs auxiliars necessàris per a deixar la partida d'obra totalment enllestida i acabada segons plànols de fusteria.

K7J5A01A	6,80 m	Segellat de junt de fusteries amb el buit d'obra	1,57	10,69
K89A1BA0	5,28 m2	Pintat de finestres i balconeres de fusta, a l'esr	17,92	94,62
KA1DE5L5	1,00 u	Balconera de fusta de pi roig per a pintar, col·lc	302,22	302,22
KAN52463	1,00 u	Bastiment de base per a balconera, de tub d'ac	34,61	34,61
KAY2A37D	1,00 u	Col·locació de bastiment d'acer, en parets exist	66,17	66,17
KC171143	2,64 m2	Vidre aïllant de lluna incolora de 4 mm de gruix	38,66	102,06

TOTAL PARTIDA..... **610,36**

LLISTAT DE PREUS DESCOMPOSTOS

Partides	Codi	quantitat	Ut	Descripció	Preus/Ut.	Subtotal	Total

4A13LKL4-01 u Porta tipus PB4

Subministrament i col·locació de porta exterior de fusta, REPRODUCCIÓ FIDEDIGNE DE L'ORIGINAL, per al seu ponterior pintat, per a un forat d'obra aproximat de 90x190 cm,
Núm fulls: 2 batent
Dimensions de pas:80x180cm
Material: fusta de de pi o similar per a posterior pintat
Bastiment: fusta
Acabat: Exterior Blau i Interior Blanc trencat
Accesoris: Tarja superior de vidre
Permea.Aire: Tipus 3 mínim
Estanquitat Aire: Minim 8A
Resistència Aire: Mínim C4
S'inclouen també: frontisses, ferramenta, juntsde goma, tapajunts, automatismes de pany i treballs auxiliars necessàris per a deixar la partida d'obra totalment enllestida i acabada segons plànols de fusteria.

*NOTA: Es preveu un augment de l'amidament degut a la complicació de la peça.

K7J5A01A	6,80 m	Segellat de junt de fusteries amb el buit d'obra	1,57	10,69
K89A1BA0	5,28 m2	Pintat de finestres i balconeres de fusta, a l'esr	17,92	94,62
KA1DE5L5	1,00 u	Balconera de fusta de pi roig per a pintar, col·lc	302,22	302,22
KAN52463	1,00 u	Bastiment de base per a balconera, de tub d'ac	34,61	34,61
KAY2A37D	1,00 u	Col·locació de bastiment d'acer, en parets exist	66,17	66,17
KC171143	2,64 m2	Vidre aïllant de lluna incolora de 4 mm de grui	38,66	102,06

TOTAL PARTIDA..... 610,36

4G# INSTAL·LACIONS ELÈCTRIQUES

4G2# INSTAL·LACIONS PRIVADES

4G22# INSTAL·LACIONS INTERIORS D'HABITATGES

4G220001 PA Instal·lació elèctrica

Instal·lació elèctrica interior segons esquema unifilar adjunt al projecte. Inclou quadres, mecanismes, mecanismes de protecció, cablejat fins a punt de consum desde escomesa, material petit, caixes de de conexió i interruptors de quadre segons linies d'encesa, i altres mecanismes necessaris pel seu funcionement. Inclou documentació justificativa de la posada en funcionament de la instal·lació i ajudes de ram de paleta.El preu també inclou el projecte de legalització.

TOTAL PARTIDA..... 9.950,00

4G22A300 PA Instal·lació elèc.int.pis 100m2,grau electrif.elev.,8circuit

Instal·lació elèctrica interior d'un pis de 100 m2 amb grau d'electrificació elevat i 8 circuits, i ajudes de ram de paleta

KG134801	1,00 u	Caixa per a quadre de comandaments i protecc	23,18	23,18
KG151D11	6,00 u	Caixa de derivació quadrada de plàstic, de 200	18,81	112,88
KG161611	10,00 u	Caixa de derivació rectangular de plàstic, de 13	18,94	189,38
KG222711	275,00 m	Tub flexible corrugat de PVC, de 20 mm de diàı	1,02	281,40
KG222811	40,00 m	Tub flexible corrugat de PVC, de 25 mm de diàı	1,12	44,60
KG222911	7,00 m	Tub flexible corrugat de PVC, de 32 mm de diàı	1,27	8,88
KG322124	376,00 m	Cable amb conductor de coure 450/750 V de te	0,89	335,00
KG322134	294,00 m	Cable amb conductor de coure 450/750 V de te	1,01	297,92
KG322144	86,00 m	Cable amb conductor de coure 450/750 V de te	1,14	97,67
KG322154	48,00 m	Cable amb conductor de coure 450/750 V de te	2,59	124,49
KG41149H	1,00 u	Interruptor automàtic magnetotèrmic de 40 A	54,76	54,76
KG415A99	1,00 u	Interruptor automàtic magnetotèrmic de 10 A	23,26	23,26
KG415A9B	3,00 u	Interruptor automàtic magnetotèrmic de 16 A	23,48	70,43
KG415A9C	1,00 u	Interruptor automàtic magnetotèrmic de 20 A	23,85	23,85
KG415A9D	3,00 u	Interruptor automàtic magnetotèrmic de 25 A	24,15	72,44
KG42129D	2,00 u	Interruptor diferencial de la classe AC, gamma	41,97	83,94
KG482145	1,00 u	Protector per a sobretensions permanents i tra	164,86	164,86

LLISTAT DE PREUS DESCOMPOSTOS

Partides	Codi	quantitat	Ut	Descripció	Preus/Ut.	Subtotal	Total
	KG611021	47,00	u	Caixa de mecanismes, per a un element, preu a	2,16	101,50	
	KG613021	1,00	u	Caixa de mecanismes, per a tres elements, pre	3,68	3,68	
	KG621193	11,00	u	Interruptor, de tipus universal, unipolar (1P), 1	10,94	120,30	
	KG621G93	2,00	u	Commutador, de tipus universal, unipolar (1P),	11,20	22,39	
	KG621J93	2,00	u	Commutador de creuament, de tipus universal	15,48	30,95	
	KG631153	31,00	u	Presa de corrent de tipus universal, bipolar am	11,43	354,23	
	KG631EA3	3,00	u	Presa de corrent tipus universal, d'espigues pla	14,87	44,60	
	KG641177	1,00	u	Polsador de tipus universal, 10 A 250 V, amb 1	14,22	14,22	
	KG671113	47,00	u	Marc per a mecanisme universal, d'1 element,	3,81	179,25	
	KG671133	1,00	u	Marc per a mecanisme universal, de 3 element	7,83	7,83	
	KGA12522	1,00	u	Avisador acústic adossable de 230 V, de so mu	22,73	22,73	
	KY011322	262,00	m	Obertura de regata en paret de maó foradat, a	4,15	1.087,98	
	KY01132A	60,00	m	Obertura de regata en paret de maó foradat, a	3,56	213,55	
	KY021312	36,00	u	Formació d'encast per a petits elements a pare	8,14	292,88	
	KY02131A	29,00	u	Formació d'encast per a petits elements a pare	6,95	201,55	

TOTAL PARTIDA..... 4.706,56

4P# INSTAL·LACIONS AUDIOVISUALS I DE COMUNICACIÓ

4PD# INSTAL·LACIONS D'INFRAESTRUCTURA COMÚ DE TELECOMUNICACIONS (ICT)

4PD2# INSTAL·LACIONS D'INFRAESTRUCTURA DE TELECOMUNICACIONS INTERIORS

4PD2G000 u Instal·lació int. (ICT) habit.,+130m2,(PAU)/preses senya

Instal·lació d'infraestructura de telecomunicacions (ICT) en interior d'habitatge de 80 m2 de superfície, des de punt d'acces a usuari (PAU) fins a preses de senyal de les xarxes de radiodifusió sonora, TV, satèl·lit, cable de parells trenat i cable coaxial i ajudes de ram de paleta.

KG222711	146,00 m	Tub flexible corrugat de PVC, de 20 mm de diàı	1,02	149,40
KG322144	6,00 m	Cable amb conductor de coure 450/750 V de te	1,14	6,81
KG611031	19,00 u	Caixa de mecanismes, per a un element, preu a	1,64	31,15
KG63B152	2,00 u	Presa de corrent bipolar amb presa de terra lat	9,80	19,60
KG661022	1,00 u	Sortida de fils, de tipus universal, per a conduc	10,64	10,64
KG671112	19,00 u	Marc per a mecanisme universal, d'1 element,	3,12	59,35
KP141112	2,00 u	Presa de senyal de TV-FM de derivació única, d	14,78	29,56
KP141212	7,00 u	Presa de senyal de R/TV-SAT de derivació única	18,66	130,63
KP411124	55,00 m	Cable coaxial amb conductor de coure rígid, aïl	0,97	53,49
KP415424	15,00 m	Cable coaxial de designació RG59 B/U amb con	1,24	18,57
KP434640	70,00 m	Cable per a transmissió de dades amb conduct	1,37	95,87
KP4ZF000	9,00 u	Connector mascle tipo F per a cable coaxial, co	3,04	27,38
KP4ZR000	9,00 u	Connector mascle tipus RJ-45 categoria 6 per a	2,92	26,30
KP7311D2	9,00 u	Presa de senyal de veu i dades, de tipus univer	15,84	142,59
KPD5D070	1,00 u	Caixa per a registre de terminació de xarxa per	88,73	88,73
KPDZ5810	1,00 u	Derivador per a cable coaxial de 8 derivacions i	11,94	11,94
KPDZM191	1,00 u	Multiplexor passiu per a ICT, amb 9 sortides tip	43,93	43,93
KY011322	126,00 m	Obertura de regata en paret de maó foradat, a	4,15	523,23
KY01132A	20,00 m	Obertura de regata en paret de maó foradat, a	3,56	71,18
KY021312	17,00 u	Formació d'encast per a petits elements a pare	8,14	138,31
KY02131A	2,00 u	Formació d'encast per a petits elements a pare	6,95	13,90

TOTAL PARTIDA..... 1.692,55

A# MÀ D'OBRA

A%AUX001 % Despeses auxiliars sobre la mà d'obra

Despeses auxiliars sobre la mà d'obra

TOTAL PARTIDA..... 2,60

A0# MÀ D'OBRA EMPRESARIAL

A01# MÀ D'OBRA INDIVIDUAL

A01-# AJUDANT

LLISTAT DE PREUS DESCOMPOSTOS

Partides	Codi	quantitat	Ut	Descripció	Preus/Ut.	Subtotal	Total

A01-FEOZ **h** **Ajudant encofrador**
Ajudant encofrador

TOTAL PARTIDA..... **21,75**

A01-FEP0 **h** **Ajudant ferrallista**
Ajudant ferrallista

TOTAL PARTIDA..... **21,75**

A01-FEP3 **h** **Ajudant col·locador**
Ajudant col·locador

TOTAL PARTIDA..... **21,75**

A01-FEP9 **h** **Ajudant pintor**
Ajudant pintor

TOTAL PARTIDA..... **21,75**

A01-FEPH **h** **Ajudant muntador**
Ajudant muntador

TOTAL PARTIDA..... **22,51**

A010V010 **h** **Conservador- restaurador director de la intervenció**
Conservador- restaurador director de la intervenció

TOTAL PARTIDA..... **36,74**

A012# OFICIALS

A0121000 **h** **Oficial 1a**
Oficial 1a

TOTAL PARTIDA..... **26,81**

A0122000 **h** **Oficial 1a paleta**
Oficial 1a paleta

TOTAL PARTIDA..... **23,85**

A0123000 **h** **Oficial 1a encofrador**
Oficial 1a encofrador

TOTAL PARTIDA..... **26,28**

A0124000 **h** **Oficial 1a ferrallista**
Oficial 1a ferrallista

TOTAL PARTIDA..... **26,28**

A0125000 **h** **Oficial 1a soldador**
Oficial 1a soldador

TOTAL PARTIDA..... **27,26**

4R arquitectes
Rambla Passeig 38 - 08500 VIC (Osona)
Tel. 93 886 02 11 / Fax: 93 812 67 22
info@4Rarq.com - www.4Rarq.com

LLISTAT DE PREUS DESCOMPOSTOS

Partides	Codi	quantitat	Ut	Descripció	Preus/Ut.	Subtotal	Total

A0126000 **h** **Oficial 1a picapedrer**
Oficial 1a picapedrer

TOTAL PARTIDA..... **26,28**

A0127000 **h** **Oficial 1a col·locador**
Oficial 1a col·locador

TOTAL PARTIDA..... **23,85**

A012A000 **h** **Oficial 1a fuster**
Oficial 1a fuster

TOTAL PARTIDA..... **26,75**

A012D000 **h** **Oficial 1a pintor**
Oficial 1a pintor

TOTAL PARTIDA..... **23,85**

A012E000 **h** **Oficial 1a vidrier**
Oficial 1a vidrier

TOTAL PARTIDA..... **25,54**

A012F000 **h** **Oficial 1a manyà**
Oficial 1a manyà

TOTAL PARTIDA..... **26,70**

A012G000 **h** **Oficial 1a calefactor**
Oficial 1a calefactor

TOTAL PARTIDA..... **24,65**

A012H000 **h** **Oficial 1a electricista**
Oficial 1a electricista

TOTAL PARTIDA..... **24,65**

A012J000 **h** **Oficial 1a lampista**
Oficial 1a lampista

TOTAL PARTIDA..... **24,65**

A012M000 **h** **Oficial 1a muntador**
Oficial 1a muntador

TOTAL PARTIDA..... **24,65**

A012P000 **h** **Oficial 1a jardiner**
Oficial 1a jardiner

TOTAL PARTIDA..... **31,48**

A012P200 **h** **Oficial 2a jardiner**
Oficial 2a jardiner

LLISTAT DE PREUS DESCOMPOSTOS

Partides	Codi	quantitat	Ut	Descripció	Preus/Ut.	Subtotal	Total
					TOTAL PARTIDA.....		29,49
A012PP00	h			Oficial 1a jardiner especialista en arboricultura			
				Oficial 1a jardiner especialista en arboricultura			
					TOTAL PARTIDA.....		38,56
A013#	AJUDANTS						
A0133000	h			Ajudant encofrador			
				Ajudant encofrador			
					TOTAL PARTIDA.....		23,33
A0134000	h			Ajudant ferrallista			
				Ajudant ferrallista			
					TOTAL PARTIDA.....		23,33
A0135000	h			Ajudant soldador			
				Ajudant soldador			
					TOTAL PARTIDA.....		23,88
A0136000	h			Ajudant picapedrer			
				Ajudant picapedrer			
					TOTAL PARTIDA.....		23,33
A0137000	h			Ajudant col·locador			
				Ajudant col·locador			
					TOTAL PARTIDA.....		21,17
A013A000	h			Ajudant fuster			
				Ajudant fuster			
					TOTAL PARTIDA.....		23,51
A013D000	h			Ajudant pintor			
				Ajudant pintor			
					TOTAL PARTIDA.....		21,17
A013F000	h			Ajudant manyà			
				Ajudant manyà			
					TOTAL PARTIDA.....		23,42
A013G000	h			Ajudant calefactor			
				Ajudant calefactor			
					TOTAL PARTIDA.....		21,14
A013H000	h			Ajudant electricista			
				Ajudant electricista			
					TOTAL PARTIDA.....		21,14

4R arquitectes
Rambla Passeig 38 - 08500 VIC (Osona)
Tel. 93 886 02 11 / Fax: 93 812 67 22
info@4Rarq.com - www.4Rarq.com

LLISTAT DE PREUS DESCOMPOSTOS

Partides	Codi	quantitat	Ut	Descripció	Preus/Ut.	Subtotal	Total
A013J000	h			Ajudant lampista			
				Ajudant lampista			
					TOTAL PARTIDA.....		21,14
A013M000	h			Ajudant muntador			
				Ajudant muntador			
					TOTAL PARTIDA.....		21,17
A013P000	h			Ajudant jardiner			
				Ajudant jardiner			
					TOTAL PARTIDA.....		27,94
A014#	MANOBRES						
A0140000	h			Manobre			
				Manobre			
					TOTAL PARTIDA.....		19,91
A0149000	h			Manobre guixaire			
				Manobre guixaire			
					TOTAL PARTIDA.....		21,94
A015#	MANOBRES ESPECIALISTES						
A0150000	h			Manobre especialista			
				Manobre especialista			
					TOTAL PARTIDA.....		20,59
A0D-0007	h			Manobre			
				Manobre			
					TOTAL PARTIDA.....		20,46
A0D-0008	h			Manobre guixaire			
				Manobre guixaire			
					TOTAL PARTIDA.....		20,46
A0E-000A	h			Manobre especialista			
				Manobre especialista			
					TOTAL PARTIDA.....		21,15
A0F-#	OFICIAL 1A						
A0F-000B	h			Oficial 1a			
				Oficial 1a			
					TOTAL PARTIDA.....		24,50
A0F-000D	h			Oficial 1a col·locador			
				Oficial 1a col·locador			

LLISTAT DE PREUS DESCOMPOSTOS

Partides	Codi	quantitat	Ut	Descripció	Preus/Ut.	Subtotal	Total
				TOTAL PARTIDA.....			**24,50**
	A0F-000F		**h**	**Oficial 1a encofrador**			
				Oficial 1a encofrador			
				TOTAL PARTIDA.....			**24,50**
	A0F-000I		**h**	**Oficial 1a ferrallista**			
				Oficial 1a ferrallista			
				TOTAL PARTIDA.....			**24,50**
	A0F-000L		**h**	**Oficial 1a guixaire**			
				Oficial 1a guixaire			
				TOTAL PARTIDA.....			**24,50**
	A0F-000R		**h**	**Oficial 1a muntador**			
				Oficial 1a muntador			
				TOTAL PARTIDA.....			**26,21**
	A0F-000T		**h**	**Oficial 1a paleta**			
				Oficial 1a paleta			
				TOTAL PARTIDA.....			**24,50**
	A0F-000V		**h**	**Oficial 1a pintor**			
				Oficial 1a pintor			
				TOTAL PARTIDA.....			**24,50**
	ALA942602		**u**	**Mòdul Expansor de 16 zones cablejades convencionals**			
				El mòdul Expansor de 16 zones per a PROGUARD permet ampliar el número de zones cablejades connectades al sistema d'intrusió.			
				TOTAL PARTIDA.....			**118,59**
	ALA953986		**u**	**Detector D/T Bidetect G2-2.0**			
				Detector DT Digisense. Cobertura 15x15m. Voltatge de funcionament 9-16 Vcc. Alçada d'instal·lació 2-2.7m. Dimensions 106x60x47mm. Certificat EN50131 Grau 2.			
				TOTAL PARTIDA.....			**59,05**
	ANT951059		**u**	**Cable HDMI 19 pins mascle-mascle 3 metres**			
				Cable HDMI 19 pins mascle-mascle 3 metres.			
				TOTAL PARTIDA.....			**4,72**
B#	**MATERIALS**						
B0#	**MATERIALS BÀSICS**						
B01#	**LÍQUIDS**						

4R arquitectes
Rambla Passeig 38 - 08500 VIC (Osona)
Tel. 93 886 02 11 / Fax: 93 812 67 22
info@4Rarq.com - www.4Rarq.com

LLISTAT DE PREUS DESCOMPOSTOS

Partides	Codi	quantitat	Ut	Descripció	Preus/Ut.	Subtotal	Total
B011#	**NEUTRES**						
	B011-05ME		**m3**	**Aigua**			
				Aigua			
				TOTAL PARTIDA.....			**1,63**
	B0111000		**m3**	**Aigua**			
				Aigua			
				TOTAL PARTIDA.....			**1,63**
B03#	**GRANULATS**						
B031#	**SORRES**						
	B0310020		**t**	**Sorra de pedrera per a morters**			
				Sorra de pedrera per a morters			
				TOTAL PARTIDA.....			**17,04**
	B0310500		**t**	**Sorra de pedrera de 0 a 3,5 mm**			
				Sorra de pedrera de 0 a 3,5 mm			
				TOTAL PARTIDA.....			**16,68**
	B0315601		**t**	**Sorra de riu rentada de 0,1 a 0,5 mm, subministrada en**			
				Sorra de riu rentada de 0,1 a 0,5 mm, subministrada en sacs de 0,8 m3			
				TOTAL PARTIDA.....			**71,06**
	B0331300		**t**	**Grava de pedrera de pedra calcària, de 50 a 70 mm**			
				Grava de pedrera de pedra calcària, de 50 a 70 mm			
				TOTAL PARTIDA.....			**18,34**
	B03D1000		**m3**	**Terra seleccionada**			
				Terra seleccionada			
				TOTAL PARTIDA.....			**10,49**
	B03L-05N7		**t**	**Sorra p/morters**			
				Sorra de pedrera per a morters			
				TOTAL PARTIDA.....			**17,08**
	B0432100		**m3**	**Pedra calcària per a maçoneria**			
				Pedra calcària per a maçoneria			
				TOTAL PARTIDA.....			**30,19**
B05#	**AGLOMERANTS I CONGLOMERANTS**						
B051#	**CIMENTS**						
	B0512401		**t**	**Ciment pòrtland amb filler calcari CEM II/B-L 32,5 R seg**			
				Ciment pòrtland amb filler calcari CEM II/B-L 32,5 R segons UNE-EN 197-1, en sacs			
				TOTAL PARTIDA.....			**103,30**

LLISTAT DE PREUS DESCOMPOSTOS

Partides	Codi	quantitat	Ut	Descripció	Preus/Ut.	Subtotal	Total
B052#	**GUIXOS**						
	B0521100		**kg**	**Guix de designació B1/20/2, segons la norma UNE-EN 1**			
				Guix de designació B1/20/2, segons la norma UNE-EN 13279-1			
					TOTAL PARTIDA.....		**0,12**
	B0521200		**kg**	**Guix de designació C6/20/2, segons la norma UNE-EN 1**			
				Guix de designació C6/20/2, segons la norma UNE-EN 13279-1			
					TOTAL PARTIDA.....		**0,12**
B053#	**CALÇS**						
	B053-1VF9		**kg**	**Material per a rejuntat de rajoles ceràmiques CG2 (UNE**			
				Material per a rejuntat de rajoles ceràmiques CG2 segons norma UNE-EN 13888, de color			
					TOTAL PARTIDA.....		**0,90**
	B0532310		**kg**	**Calç aèria hidratada CL 90-S, en sacs**			
				Calç aèria hidratada CL 90-S, en sacs			
					TOTAL PARTIDA.....		**0,22**
	B054-06DH		**kg**	**Calç aèria hidratada CL 90-S,en sacs**			
				Calç aèria hidratada CL 90-S, en sacs			
					TOTAL PARTIDA.....		**0,22**
	B055-067M		**t**	**Ciment pòrtland amb filler calcari CEM II/B-L 32,5 R,en s**			
				Ciment pòrtland amb filler calcari CEM II/B-L 32,5 R segons UNE-EN 197-1, en sacs			
					TOTAL PARTIDA.....		**103,30**
	B059-06FN		**kg**	**Guix C6/20/2**			
				Guix de designació C6/20/2, segons la norma UNE-EN 13279-1			
					TOTAL PARTIDA.....		**0,12**
	B059-06FO		**kg**	**Guix B1/20/2**			
				Guix de designació B1/20/2, segons la norma UNE-EN 13279-1			
					TOTAL PARTIDA.....		**0,12**
	B05A2203		**kg**	**Material per a rejuntat de rajoles ceràmiques CG2 segoı**			
				Material per a rejuntat de rajoles ceràmiques CG2 segons norma UNE-EN 13888, de color			
					TOTAL PARTIDA.....		**0,92**
	B05B1001		**kg**	**Ciment ràpid CNR4 en sacs**			
				Ciment ràpid CNR4 en sacs			
					TOTAL PARTIDA.....		**0,16**
B06#	**FORMIGONS DE COMPRA**						
B064#	**FORMIGONS ESTRUCTURALS EN MASSA**						

4R arquitectes
Rambla Passeig 38 - 08500 VIC (Osona)
Tel. 93 886 02 11 / Fax: 93 812 67 22
info@4Rarq.com - www.4Rarq.com

LLISTAT DE PREUS DESCOMPOSTOS

Partides	Codi	quantitat	Ut	Descripció	Preus/Ut.	Subtotal	Total
	B064300C		**m3**	**Formigó HM-20/P/20/I de consistència plàstica, grandà**			
				Formigó HM-20/P/20/I de consistència plàstica, grandària màxima del granulat 20 mm, amb >= 200 kg/m3 de ciment, apte per a classe d'exposició I			
					TOTAL PARTIDA.....		**59,55**
	B064300K		**m3**	**Formigó HM-20/P/20/I de consistència plàstica, grandà**			
				Formigó HM-20/P/20/I de consistència plàstica, grandària màxima del granulat 20 mm, amb >= 200 kg/m3 de ciment, additiu hidròfug, apte per a classe d'exposició I			
					TOTAL PARTIDA.....		**69,61**
	B065760B		**m3**	**Formigó HA-25/B/10/IIa de consistència tova, grandàri**			
				Formigó HA-25/B/10/IIa de consistència tova, grandària màxima del granulat 10 mm, amb >= 275 kg/m3 de ciment, apte per a classe d'exposició IIa			
					TOTAL PARTIDA.....		**76,74**
	B065910C		**m3**	**Formigó HA-25/P/20/I de consistència plàstica, grandàr**			
				Formigó HA-25/P/20/I de consistència plàstica, grandària màxima del granulat 20 mm, amb >= 250 kg/m3 de ciment, apte per a classe d'exposició I			
					TOTAL PARTIDA.....		**73,39**
	B067-2A9V		**m3**	**Formigó de neteja HL-150/B/20**			
				Formigó de neteja, amb una dosificació de 150 kg/m3 de ciment, consistència tova i grandària màxima del granulat 20 mm, HL-150/B/20			
					TOTAL PARTIDA.....		**59,44**
	B06E-11H5		**m3**	**Formigó HA-25/B/20/IIa,>= 275kg/m3 ciment**			
				Formigó HA-25/B/20/IIa de consistència tova, grandària màxima del granulat 20 mm, amb >= 275 kg/m3 de ciment, apte per a classe d'exposició IIa			
					TOTAL PARTIDA.....		**67,32**
	B06E-12D6		**m3**	**Formigó HA-25/B/10/I,>= 250kg/m3 ciment**			
				Formigó HA-25/B/10/I de consistència tova, grandària màxima del granulat 10 mm, amb >= 250 kg/m3 de ciment, apte per a classe d'exposició I			
					TOTAL PARTIDA.....		**69,31**
	B06NN12B		**m3**	**Formigó d'ús no estructural de resistència a compressió**			
				Formigó d'ús no estructural de resistència a compressió15 N/mm2, consistència tova i grandària màxima del granulat 20 mm, HNE-15/B/20			
					TOTAL PARTIDA.....		**66,00**
B07#	**MORTERS DE COMPRA**						
B071#	**MORTERS AMB ADDITIUS**						
	B0711020		**kg**	**Adhesiu cimentós tipus C2 segons norma UNE-EN 1200**			
				Adhesiu cimentós tipus C2 segons norma UNE-EN 12004			
					TOTAL PARTIDA.....		**0,69**
	B0711024		**kg**	**Adhesiu cimentós tipus C2 TE segons norma UNE-EN 12**			
				Adhesiu cimentós tipus C2 TE segons norma UNE-EN 12004			

LLISTAT DE PREUS DESCOMPOSTOS

Partides	Codi	quantitat	Ut	Descripció	Preus/Ut.	Subtotal	Total
				TOTAL PARTIDA.....			**0,87**

B0715000 kg Morter polimèric de ciment amb resines sintètiques i fil

Morter polimèric de ciment amb resines sintètiques i fibres

			TOTAL PARTIDA.....		**0,89**

B0715100 kg Morter polimèric de ciment amb resines sintètiques i fil

Morter polimèric de ciment amb resines sintètiques i fibres, tixotròpic i de retracció controlada per a

			TOTAL PARTIDA.....		**0,92**

B0715200 kg Morter polimèric de ciment amb resines sintètiques i fil

Morter polimèric de ciment amb resines sintètiques i fibres, fluid i de retracció controlada per a reparació

			TOTAL PARTIDA.....		**0,84**

B0716000 kg Morter expansiu

Morter expansiu

			TOTAL PARTIDA.....		**0,72**

B0717000 kg Morter polimèric de ciment amb resines epoxi per a im|

Morter polimèric de ciment amb resines epoxi per a imprimació anticorrosiva i pont d'unió

			TOTAL PARTIDA.....		**6,16**

B07F-0LSZ m3 Morter mixt ciment pòrtland amb filler calcari CEM II/B

Morter mixt de ciment pòrtland amb filler calcari CEM II/B-L, calç i sorra, amb 380 kg/m3 de ciment, amb una proporció en volum 1:0,5:4 i 10 N/mm2 de resistència a compressió, elaborat a l'obra

A0E-000A	1,05 h	Manobre especialista	21,15	22,21
B011-05ME	0,20 m3	Aigua	1,63	0,33
B055-067M	0,38 t	Ciment pòrtland amb filler calcari CEM II/B-L 3:	103,30	39,25
B054-06DH	190,00 kg	Calç aèria hidratada CL 90-S,en sacs	0,22	41,80
B03L-05N7	1,38 t	Sorra p/morters	17,08	23,57
C176-00FX	0,73 h	Formigonera 165l	1,78	1,29
A%AUX001	0,01 %	Despeses auxiliars sobre la mà d'obra	22,21	0,22
		TOTAL PARTIDA.....		**128,67**

B07F-0LT4 m3 Morter ciment pòrtland amb filler calcari CEM II/B-L,sor

Morter de ciment pòrtland amb filler calcari CEM II/B-L i sorra, amb 250 kg/m3 de ciment, amb una proporció en volum 1:6 i 5 N/mm2 de resistència a compressió, elaborat a l'obra

A0E-000A	1,00 h	Manobre especialista	21,15	21,15
B055-067M	0,25 t	Ciment pòrtland amb filler calcari CEM II/B-L 3:	103,30	25,83
B011-05ME	0,20 m3	Aigua	1,63	0,33
B03L-05N7	1,63 t	Sorra p/morters	17,08	27,84
C176-00FX	0,70 h	Formigonera 165l	1,78	1,25
A%AUX001	0,01 %	Despeses auxiliars sobre la mà d'obra	21,15	0,21
		TOTAL PARTIDA.....		**76,60**

B07F-0LT5 m3 Morter ciment pòrtland amb filler calcari CEM II/B-L,sor

Morter de ciment pòrtland amb filler calcari CEM II/B-L i sorra, amb 380 kg/m3 de ciment, amb una proporció en volum 1:4 i 10 N/mm2 de resistència a compressió, elaborat a l'obra

A0E-000A	1,00 h	Manobre especialista	21,15	21,15
B055-067M	0,38 t	Ciment pòrtland amb filler calcari CEM II/B-L 3:	103,30	39,25
B011-05ME	0,20 m3	Aigua	1,63	0,33
B03L-05N7	1,52 t	Sorra p/morters	17,08	25,96

4R arquitectes
Rambla Passeig 38 - 08500 VIC (Osona)
Tel. 93 886 02 11 / Fax: 93 812 67 22
info@4Rarq.com - www.4Rarq.com

LLISTAT DE PREUS DESCOMPOSTOS

Partides	Codi	quantitat	Ut	Descripció	Preus/Ut.	Subtotal	Total
	C176-00FX	0,70	h	Formigonera 165l	1,78	1,25	
	A%AUX001	0,01	%	Despeses auxiliars sobre la mà d'obra	21,15	0,21	
				TOTAL PARTIDA.....			**88,15**

B07F-0LT6 m3 Morter mixt ciment pòrtland amb filler calcari CEM II/B

Morter mixt de ciment pòrtland amb filler calcari CEM II/B-L, calç i sorra, amb 200 kg/m3 de ciment, amb una proporció en volum 1:2:10 i 2,5 N/mm2 de resistència a compressió, elaborat a l'obra

A0E-000A	1,05 h	Manobre especialista	21,15	22,21
B011-05ME	0,20 m3	Aigua	1,63	0,33
B055-067M	0,20 t	Ciment pòrtland amb filler calcari CEM II/B-L 3:	103,30	20,66
B054-06DH	400,00 kg	Calç aèria hidratada CL 90-S,en sacs	0,22	88,00
B03L-05N7	1,53 t	Sorra p/morters	17,08	26,13
C176-00FX	0,73 h	Formigonera 165l	1,78	1,29
A%AUX001	0,01 %	Despeses auxiliars sobre la mà d'obra	22,21	0,22
		TOTAL PARTIDA.....		**158,84**

B07K-0LR1 m3 Pasta de guix B1

Pasta de guix B1

A0D-0008	1,00 h	Manobre guixaire	20,46	20,46
B059-06FO	800,00 kg	Guix B1/20/2	0,12	96,00
B011-05ME	0,60 m3	Aigua	1,63	0,98
A%AUX001	0,01 %	Despeses auxiliars sobre la mà d'obra	20,46	0,20
		TOTAL PARTIDA.....		**117,64**

B094-06TU kg Adhesiu cimentós C1 E (UNE-EN 12004)

Adhesiu cimentós tipus C1 E segons norma UNE-EN 12004

			TOTAL PARTIDA.....		**0,38**

B0A# FERRETERIA

B0A14200 kg Filferro recuit de diàmetre 1,3 mm

Filferro recuit de diàmetre 1,3 mm

			TOTAL PARTIDA.....		**1,32**

B0A31000 kg Clau acer

Clau acer

			TOTAL PARTIDA.....		**1,53**

B0A44000 cu Visos per a plaques de guix laminat

Visos per a plaques de guix laminat

			TOTAL PARTIDA.....		**10,45**

B0A4A400 cu Visos galvanitzats

Visos galvanitzats

			TOTAL PARTIDA.....		**2,73**

B0A6# TACS I VISOS

B0A61500 u Tac de niló de 5 mm de diàmetre, com a màxim, amb vi

Tac de niló de 5 mm de diàmetre, com a màxim, amb vis

			TOTAL PARTIDA.....		**0,10**

LLISTAT DE PREUS DESCOMPOSTOS

Partides	Codi	quantitat	Ut	Descripció	Preus/Ut.	Subtotal	Total

B0A61600 u Tac de niló de 6 a 8 mm de diàmetre, amb vis
Tac de niló de 6 a 8 mm de diàmetre, amb vis

TOTAL PARTIDA..... 0,17

B0A62F90 u Tac d'acer de d 10 mm, amb cargol, volandera i femella
Tac d'acer de d 10 mm, amb cargol, volandera i femella

TOTAL PARTIDA..... 1,08

B0A63H00 u Tac químic de diàmetre 12 mm, amb cargol, volandera i
Tac químic de diàmetre 12 mm, amb cargol, volandera i femella

TOTAL PARTIDA..... 4,30

B0AK-07AS kg Clau acer
Clau acer

TOTAL PARTIDA..... 1,36

B0AM-078F kg Filferro recuit,D=1,3mm
Filferro recuit de diàmetre 1,3 mm

TOTAL PARTIDA..... 1,22

B0AM-078G kg Filferro recuit,D=3mm
Filferro recuit de diàmetre 3 mm

TOTAL PARTIDA..... 1,11

B0AO-07II u Tac niló D=6 a 8mm,+vis
Tac de niló de 6 a 8 mm de diàmetre, amb vis

TOTAL PARTIDA..... 0,15

B0AQ-07EX cu Visos,galvanitzats
Visos galvanitzats

TOTAL PARTIDA..... 2,43

B0AQ-07GR cu Visos p/plaques de guix laminat
Visos per a plaques de guix laminat

TOTAL PARTIDA..... 9,30

B0B2A000 kg Acer en barres corrugades B500S de límit elàstic >= 500
Acer en barres corrugades B500S de límit elàstic >= 500 N/mm2

TOTAL PARTIDA..... 0,67

B0B342C4 m2 Malla electrosoldada de barres corrugades d'acer ME 3(
Malla electrosoldada de barres corrugades d'acer ME 30x15 cm D:6-6 mm 6x2,2 m B500SD UNE-EN 10080

TOTAL PARTIDA..... 1,51

B0B6-107E kg Acer en barres corrugades elaborat a l'obra man.a taller
Acer en barres corrugades elaborat a l'obra i manipulat a taller B500S, de límit elàstic >= 500 N/mm2

4R arquitectes
Rambla Passeig 38 - 08500 VIC (Osona)
Tel. 93 886 02 11 / Fax: 93 812 67 22
info@4Rarq.com - www.4Rarq.com

LLISTAT DE PREUS DESCOMPOSTOS

Partides	Codi	quantitat	Ut	Descripció	Preus/Ut.	Subtotal	Total
	A01-FEP0	0,01	h	Ajudant ferrallista	21,75	0,11	
	A0F-000I	0,01	h	Oficial 1a ferrallista	24,50	0,12	
	B0AM-078F	0,01	kg	Filferro recuit,D=1,3mm	1,22	0,01	
	B0B7-106Q	1,05	kg	Acer en barres corrugades B500S	0,65	0,68	
	A%AUX001	0,01	%	Despeses auxiliars sobre la mà d'obra	0,23	0,00	

TOTAL PARTIDA..... 0,93

B0B7-106Q kg Acer en barres corrugades B500S
Acer en barres corrugades B500S de límit elàstic >= 500 N/mm2

TOTAL PARTIDA..... 0,65

B0B8-107X m2 Malla electrosoldada de barres corrugades d'acerME 15
Malla electrosoldada de barres corrugades d'acer ME 15x15 cm D:5-5 mm 6x2,2 m B500T UNE-EN 10080

TOTAL PARTIDA..... 1,68

B0CC0-21OV m2 Placa de guix laminat,estàndard (A),g=12,5mm,vora afi
Placa de guix laminat estàndard (A) i gruix 12,5 mm, amb vora afinada (BA), segons la norma UNE-EN 520

TOTAL PARTIDA..... 4,38

B0CC0-21OZ m2 Placa de guix laminat,amb duresa superficial (I),g=12,5
Placa de guix laminat amb duresa superficial (I) i gruix 12,5 mm, amb vora afinada (BA), segons la norma UNE-EN 520

TOTAL PARTIDA..... 7,11

B0CC5310 m2 Placa de guix laminat amb duresa superficial (I) i gruix 1
Placa de guix laminat amb duresa superficial (I) i gruix 12.5 mm, amb vora afinada (BA), segons la norma UNE-EN 520

TOTAL PARTIDA..... 7,99

B0D21-07OY m Tauló fusta pi p/10 usos
Tauló de fusta de pi per a 10 usos

TOTAL PARTIDA..... 0,34

B0D21030 m Tauló de fusta de pi per a 10 usos
Tauló de fusta de pi per a 10 usos

TOTAL PARTIDA..... 0,43

B0D31-07P4 m3 Llata fusta pi
Llata de fusta de pi

TOTAL PARTIDA..... 245,76

B0D31000 m3 Llata de fusta de pi
Llata de fusta de pi

TOTAL PARTIDA..... 255,29

B0D625A0 cu Puntal metàl·lic i telescòpic per a 3 m d'alçària i 150 usc
Puntal metàl·lic i telescòpic per a 3 m d'alçària i 150 usos

TOTAL PARTIDA..... 10,53

LLISTAT DE PREUS DESCOMPOSTOS

Partides	Codi	quantitat	Ut	Descripció	Preus/Ut.	Subtotal	Total

B0D626B0 **cu** **Puntal metàl·lic i telescòpic per a 3,5 m d'alçària i 200 u**
Puntal metàl·lic i telescòpic per a 3,5 m d'alçària i 200 usos

TOTAL PARTIDA..... **10,67**

B0D71130 **m2** **Tauler elaborat amb fusta de pi, de 22 mm de gruix, per**
Tauler elaborat amb fusta de pi, de 22 mm de gruix, per a 10 usos

TOTAL PARTIDA..... **1,44**

B0D75000 **m2** **Tauler elaborat amb aglomerat hidròfug amb 2 cares pl**
Tauler elaborat amb aglomerat hidròfug amb 2 cares plastificades, de 10 mm de gruix, per a 1 ús

TOTAL PARTIDA..... **8,62**

B0DB3-2DNH **u** **Tornapuntes per a encofrat amb elements industrializa**
Tornapuntes per a encofrat amb elements industrialitzats, de 3 m d'alçària, per a 150 usos, amb part proporcional d'accessoris

TOTAL PARTIDA..... **0,77**

B0DG0-1JL9 **m2** **Amortització bastidors metàl·lics modulars amb tauler f**
Amortització de bastidors metàl·lics modulars amb tauler fenòlic, amb estructura d'acer, per a mur de base rectilínia de formigó no vist, amb part proporcional d'accessoris

TOTAL PARTIDA..... **2,26**

B0DZ1-0ZLZ **l** **Desencofrant**
Desencofrant

TOTAL PARTIDA..... **2,51**

B0DZA000 **l** **Desencofrant**
Desencofrant

TOTAL PARTIDA..... **3,09**

B0E244L1 **u** **Bloc foradat de morter de ciment, llis, de 400x200x200**
Bloc foradat de morter de ciment, llis, de 400x200x200 mm, per a revestir, categoria I segons norma UNE-EN 771-3

TOTAL PARTIDA..... **1,12**

B0F# MATERIALS BÀSICS DE CERÀMICA

B0F1# MAONS CERÀMICS

B0F14-06HC **u** **Maó massís,el.manual R15,290x140x40mm,cares vistes**
Maó massís d'elaboració manual R-15, de 290x140x40 mm, cares vistes, categoria I, HD, segons la norma UNE-EN 771-1

TOTAL PARTIDA..... **0,34**

B0F15251 **u** **Maó massís d'elaboració mecànica, de 290x140x50 mm**
Maó massís d'elaboració mecànica, de 290x140x50 mm, per a revestir, categoria I, HD, segons la norma UNE-EN 771-1

TOTAL PARTIDA..... **0,29**

4R arquitectes
Rambla Passeig 38 - 08500 VIC (Osona)
Tel. 93 886 02 11 / Fax: 93 812 67 22
info@4Rarq.com - www.4Rarq.com

LLISTAT DE PREUS DESCOMPOSTOS

Partides	Codi	quantitat	Ut	Descripció	Preus/Ut.	Subtotal	Total

B0F74240 **u** **Maó foradat senzill de 290x140x40 mm, categoria I, LD,**
Maó foradat senzill de 290x140x40 mm, categoria I, LD, segons la norma UNE-EN 771-1

TOTAL PARTIDA..... **0,16**

B0FA12A0 **u** **Totxana de 290x140x100 mm, categoria I, LD, segons la**
Totxana de 290x140x100 mm, categoria I, LD, segons la norma UNE-EN 771-1

TOTAL PARTIDA..... **0,18**

B0FG2-0GMX **m2** **Rajola ceràmica premsada esmaltada matrajola de valè**
Rajola de ceràmica premsada esmaltada mat, rajola de València, de forma rectangular o quadrada, de 26 a 45 peces/m2, preu mitjà, grup BIII (UNE-EN 14411)

TOTAL PARTIDA..... **8,03**

B0FG3-0EC4 **u** **Rajola ceràmica comuna rectangular,el.mecànica 20x20**
Rajola ceràmica comuna de forma rectangular i elaboració mecànica, de 20x20x1,4 cm, de color beix

TOTAL PARTIDA..... **0,19**

B0FG5172 **m2** **Rajola de gres extruït sense esmaltar ni polir de forma r**
Rajola de gres extruït sense esmaltar ni polir de forma rectangular o quadrada, de 16 a 25 peces/m2, preu alt, grup AI-AIIa (UNE-EN 14411)

TOTAL PARTIDA..... **16,57**

B0G1JA04 **m2** **Pedra granítica nacional amb una cara flamejada, preu a**
Pedra granítica nacional amb una cara flamejada, preu alt, de 20 mm de gruix amb aresta viva a les quatre vores

TOTAL PARTIDA..... **125,82**

B1# MATERIALS PER A PROTECCIONS INDIVIDUALS, COL·LECTIVES, IMPLANTAC

B14# MATERIALS PER A PROTECCIONS INDIVIDUALS

B143# MATERIALS PER A PROTECCIONS DE L'APARELL AUDITIU

B1432012 **u** **Protector auditiu d'auricular, acoblat al cap amb arnès i**
Protector auditiu d'auricular, acoblat al cap amb arnès i orelleres antisoroll, homologat segons UNE-EN 352-1 i UNE-EN 458

TOTAL PARTIDA..... **18,42**

B2RA73G0 **t** **Deposició controlada dipòsit autoritzat,residus barrejat**
Deposició controlada en dipòsit autoritzat de residus barrejats inerts amb una densitat 1,0 t/m3, procedents de construcció o demolició, amb codi 170107 segons la Llista Europea de Residus (ORDEN MAM/304/2002)

TOTAL PARTIDA..... **20,00**

B2RA7LP0 **m3** **Deposició controlada a dipòsit autoritzat de residus de**
Deposició controlada a dipòsit autoritzat de residus de terra inerts amb una densitat 1.6 t/m3, procedents d'excavació, amb codi 170504 segons la Llista Europea de Residus (ORDEN MAM/304/2002)

TOTAL PARTIDA..... **3,54**

B4# MATERIALS PER A ESTRUCTURES

LLISTAT DE PREUS DESCOMPOSTOS

Partides	Codi	quantitat	Ut	Descripció	Preus/Ut.	Subtotal	Total

B431-1BTR **m3** **Bigueta de fusta pi flandes C24 ribotat,7x14 a 9x18cm,l**

Bigueta de fusta de pi flandes C24 acabat ribotat, de 7x14 a 9x18 cm de secció i llargària de fins a 5 m, treballada al taller i amb tractament insecticida-fungicida amb un nivell de penetració NP 2 (UNE-EN 351-1)

TOTAL PARTIDA..... 607,39

B44# MATERIALS D'ACER PER A ESTRUCTURES

B44Z# PLANXES I PERFILS D'ACER

B44Z-0LZT **kg** **Acer S235JRC,peça simple,perf.conformats en fredsèrie**

Acer S235JRC segons UNE-EN 10025-2, format per peça simple, en perfils conformats en fred sèrie L, U, C, Z i omega, tallat a mida i galvanitzat

TOTAL PARTIDA..... 1,24

B44Z5015 **kg** **Acer S275JR segons UNE-EN 10025-2, format per peça s**

Acer S275JR segons UNE-EN 10025-2, format per peça simple, en perfils laminats en calent sèrie IPN, IPE, HEB, HEA, HEM i UPN, treballat al taller per a col·locar amb cargols i amb una capa d'imprimació antioxidant

TOTAL PARTIDA..... 1,16

B44Z501A **kg** **Acer S275JR segons UNE-EN 10025-2, format per peça s**

Acer S275JR segons UNE-EN 10025-2, format per peça simple, en perfils laminats en calent sèrie IPN, IPE, HEB, HEA, HEM i UPN, treballat al taller per a col·locar amb soldadura i amb una capa d'imprimació antioxidant

TOTAL PARTIDA..... 1,05

B44Z5A25 **kg** **Acer S275JR segons UNE-EN 10025-2, format per peça s**

Acer S275JR segons UNE-EN 10025-2, format per peça simple, per a reforç d'elements d'encastament, recolzament i rigiditzadors, en perfils laminats en calent sèrie L, LD, T, rodó, quadrat, rectangular i planxa, treballat al taller per a col·locar amb cargols i amb una capa d'imprimació antioxidant

TOTAL PARTIDA..... 1,45

B526-0XSA **u** **Teula àrab de ceràmica mecànica,color envellit,25u/m2**

Teula àrab de ceràmica de fabricació mecànica color envellit, de 25 peces/m2, com a màxim

TOTAL PARTIDA..... 0,49

B6B0-1BTM **m** **Banda acústica autoadhesiva,ampl.=fins a 50mm,p/junt**

Banda acústica autoadhesiva fins a 50 mm d'amplària per a junts de plaques de guix laminat

TOTAL PARTIDA..... 0,55

B6B1-0KK3 **m** **Canal planxa acer galvanitzaten paraments horitzontals**

Canal de planxa d'acer galvanitzat, en paraments horitzontals amb perfils 48 mm d'amplària

TOTAL PARTIDA..... 0,89

B6B1-0KK7 **m** **Muntant planxa acer galvanitzaten paraments verticals,**

Muntant de planxa d'acer galvanitzat, en paraments verticals amb perfils 48 mm d'amplària

TOTAL PARTIDA..... 0,91

B6B11311 **m** **Muntant de planxa d'acer galvanitzat, en paraments ve**

Muntant de planxa d'acer galvanitzat, en paraments verticals amb perfils 70 mm d'amplària

TOTAL PARTIDA..... 1,24

4R arquitectes
Rambla Passeig 38 - 08500 VIC (Osona)
Tel. 93 886 02 11 / Fax: 93 812 67 22
info@4Rarq.com - www.4Rarq.com

LLISTAT DE PREUS DESCOMPOSTOS

Partides Codi quantitat Ut Descripció Preus/Ut. Subtotal Total

B6B12311 **m** **Canal de planxa d'acer galvanitzat, en paraments horitz**

Canal de planxa d'acer galvanitzat, en paraments horitzontals amb perfils 70 mm d'amplària

TOTAL PARTIDA..... 1,06

B6BZ1A10 **m** **Banda acústica autoadhesiva fins a 50 mm d'amplària p**

Banda acústica autoadhesiva fins a 50 mm d'amplària per a junts de plaques de guix laminat

TOTAL PARTIDA..... 0,57

B7# MATERIALS PER A IMPERMEABILITZACIONS I AÏLLAMENTS

B712-FGNU **m2** **Làmina betum modificatno protegidaLBM(APP) 48-FP 1**

Làmina de betum modificat no protegida LBM (APP) 48-FP amb armadura de feltre de polièster de 180 g/m2

TOTAL PARTIDA..... 6,17

B7711A00 **m2** **Vel de polietilè de gruix 50 µm i de pes 48 g/m2**

Vel de polietilè de gruix 50 µm i de pes 48 g/m2

TOTAL PARTIDA..... 0,17

B7B11AA0 **m2** **Geotèxtil format per feltre de polipropilè teixit de 100 a**

Geotèxtil format per feltre de polipropilè teixit de 100 a 110 g/m2

TOTAL PARTIDA..... 0,87

B7C25-181N **m2** **Planxa de poliestirè extruït (XPS),g=80mm,resist.compr**

Planxa de poliestirè extruït (XPS), de 80 mm de gruix, resistència a compressió >=250 kPa, resistència tèrmica entre 2,581 i 2,353 m2·K/W, amb la superfície llisa i cantell encadellat

TOTAL PARTIDA..... 6,82

B7C93-0IWM **m2** **Placa semirígidallana mineral de roca,dens.=26 a 35kg/**

Placa semirígida de llana mineral de roca (MW), de densitat 26 a 35 kg/m3, de 40 mm de gruix, amb una conductivitat tèrmica <= 0,037 W/(m·K) i resistència tèrmica >= 1,081 m2·K/W

TOTAL PARTIDA..... 2,55

B7C9R8M0 **m2** **Placa semirígida de llana mineral de roca (MW), de den**

Placa semirígida de llana mineral de roca (MW), de densitat 46 a 55 kg/m3, de 60 mm de gruix, amb una conductivitat tèrmica <= 0.037 W/mK i resistència tèrmica >= 1,622 m2.K/W

TOTAL PARTIDA..... 4,29

B7CZ2-0IR8 **u** **Tac+suport niló p/fixar materials aïllants,g<=80mm**

Tac i suport de niló per a fixar materials aïllants, de 80 mm de gruix com a màxim

TOTAL PARTIDA..... 0,31

B7J# MATERIALS PER A JUNTS, SEGELLATS I RECONSTRUCCIÓ VOLUMS

B7J1-0SL0 **m** **Cinta paper resistent, p/junts de plaques de guix lamina**

Cinta de paper resistent per a junts de plaques de guix laminat

TOTAL PARTIDA..... 0,07

B7J5# SEGELLANTS

LLISTAT DE PREUS DESCOMPOSTOS

Partides	Codi	quantitat	Ut	Descripció	Preus/Ut.	Subtotal	Total

B7J50010 **dm3** **Massilla per a segellats, d'aplicació amb pistola, de base**
Massilla per a segellats, d'aplicació amb pistola, de base silicona neutra

TOTAL PARTIDA..... **14,51**

B7J50090 **dm3** **Massilla per a segellats, d'aplicació amb pistola, de base**
Massilla per a segellats, d'aplicació amb pistola, de base poliuretà monocomponent

TOTAL PARTIDA..... **13,05**

B7J500ZZ **kg** **Massilla per a junt de plaques de cartró-guix**
Massilla per a junt de plaques de cartró-guix

TOTAL PARTIDA..... **1,20**

B7J6-0GSL **kg** **Massilla p/junt de plaques de cartró-guix**
Massilla per a junt de plaques de cartró-guix

TOTAL PARTIDA..... **1,07**

B7JZ00E1 **m** **Cinta de paper resistent per a junts de plaques de guix l**
Cinta de paper resistent per a junts de plaques de guix laminat

TOTAL PARTIDA..... **0,08**

B7JZ1010 **dm3** **Imprimació prèvia per a segellats de massilla de silicona**
Imprimació prèvia per a segellats de massilla de silicona neutra

TOTAL PARTIDA..... **26,87**

B7Z0-13F3 **kg** **Emulsió bituminosa, tipus ED**
Emulsió bituminosa, tipus ED

TOTAL PARTIDA..... **0,81**

B8# MATERIALS PER A REVESTIMENTS

B845-2L8P **m2** **Entramat estructura senzilla acer galv.p/cel ras continu**
Entramat d'estructura senzilla d'acer galvanitzat per a cel ras continu de plaques de guix laminat format per perfils col·locats cada 600 mm com a màxim, per a fixar al sostre mitjançant vareta de suspensió cada 1,2 m, per a suportar una càrrega de fins a 15 kg

TOTAL PARTIDA..... **4,67**

B89# MATERIALS PER A PINTURES

B891-0P02 **kg** **Esmalt sintètic**
Esmalt sintètic

TOTAL PARTIDA..... **12,97**

B896-0P0H **kg** **Pintura partícules metàl·liques**
Pintura partícules metàl·liques

TOTAL PARTIDA..... **11,89**

B89Z# PINTURES, PASTES I ESMALTS

4R arquitectes
Rambla Passeig 38 - 08500 VIC (Osona)
Tel. 93 886 02 11 / Fax: 93 812 67 22
info@4Rarq.com - www.4Rarq.com

LLISTAT DE PREUS DESCOMPOSTOS

Partides Codi quantitat Ut Descripció Preus/Ut. Subtotal Total

B89ZB000 **kg** **Esmalt sintètic**
Esmalt sintètic

TOTAL PARTIDA..... **11,80**

B89ZH000 **kg** **Esmalt ignífug**
Esmalt ignífug

TOTAL PARTIDA..... **9,21**

B89ZPD00 **kg** **Pintura plàstica per a interiors**
Pintura plàstica per a interiors

TOTAL PARTIDA..... **3,08**

B89ZPE00 **kg** **Pintura plàstica per a exteriors**
Pintura plàstica per a exteriors

TOTAL PARTIDA..... **5,00**

B8Z# MATERIALS ESPECIALS PER A REVESTIMENTS

B8Z6-0P2D **kg** **Imprimació antioxidant**
Imprimació antioxidant

TOTAL PARTIDA..... **12,11**

B8ZA# MATERIALS PER A IMPRIMACIONS I TRACTAMENTS SUPERFICIALS

B8ZA-0P1Q **m2** **Malla fibra de vidre revestida de PVC,6x5mm,pes>=484**
Malla de fibra de vidre revestida de PVC, de dimensions 6x5 mm, amb un pes mínim de 484 g/m2

TOTAL PARTIDA..... **3,53**

B8ZA1000 **kg** **Segelladora**
Segelladora

TOTAL PARTIDA..... **4,25**

B8ZA3000 **kg** **Protector químic insecticida-fungicida per a fusta (TP8)**
Protector químic insecticida-fungicida per a fusta (TP8)

TOTAL PARTIDA..... **7,76**

B8ZA5000 **kg** **Imprimació ignífuga**
Imprimació ignífuga

TOTAL PARTIDA..... **6,38**

B8ZAA000 **kg** **Imprimació antioxidant**
Imprimació antioxidant

TOTAL PARTIDA..... **12,82**

B9CZ2000 **kg** **Beurada de color**
Beurada de color

TOTAL PARTIDA..... **1,03**

LLISTAT DE PREUS DESCOMPOSTOS

Partides	Codi	quantitat	Ut	Descripció	Preus/Ut.	Subtotal	Total

B9V14200 **m** **Esglaó de pedra natural granítica nacional, preu alt, de**

Esglaó de pedra natural granítica nacional, preu alt, de dues peces, frontal i estesa

TOTAL PARTIDA..... **80,83**

B9V2BFQ0 **m** **Esglaó de pedra artificial rentada amb àcid de gra mitjà,**

Esglaó de pedra artificial rentada amb àcid de gra mitjà, preu alt, de dues peces, frontal i estesa, i amb 2 tires davanteres buixardades, de 2 cm d'ample

TOTAL PARTIDA..... **45,32**

BA# MATERIALS PER A TANCAMENTS I DIVISÒRIES PRACTICABLES

BA1D35L5 **m2** **Finestra de fusta de pi roig per a pintar, per a col·locar s**

Finestra de fusta de pi roig per a pintar, per a col·locar sobre bastiment de base, amb una fulla oscilobatent, per a un buit d'obra de 0,75 a 1,04 m2 de superfície, classificació mínima 3 de permeabilitat a l'aire segons UNE-EN 12207, classificació mínima 8A d'estanquitat a l'aigua segons UNE-EN 12208 i classificació mínima C4 de resistència al vent segons UNE-EN 12210, amb bastiment sense persiana

TOTAL PARTIDA..... **166,15**

BA1DD3L5 **m2** **Balconera de fusta de pi roig per a pintar, per a col·loca**

Balconera de fusta de pi roig per a pintar, per a col·locar sobre bastiment de base, amb una fulla batent, per a un buit d'obra d'1,5 a 1,99 m2 de superfície, classificació mínima 3 de permeabilitat a l'aire segons UNE-EN 12207, classificació mínima 8A d'estanquitat a l'aigua segons UNE-EN 12208 i classificació mínima C4 de resistència al vent segons UNE-EN 12210, amb bastiment sense persiana

TOTAL PARTIDA..... **91,97**

BA1DE5L5 **m2** **Balconera de fusta de pi roig per a pintar, per a col·loca**

Balconera de fusta de pi roig per a pintar, per a col·locar sobre bastiment de base, amb dues fulles batents, per a un buit d'obra de 2 a 2,99 m2 de superfície, classificació mínima 3 de permeabilitat a l'aire segons UNE-EN 12207, classificació mínima 8A d'estanquitat a l'aigua segons UNE-EN 12208 i classificació mínima C4 de resistència al vent segons UNE-EN 12210, amb bastiment sense persiana

TOTAL PARTIDA..... **103,04**

BADGU020 **u** **Porta de planxa perforada d'acer galvanitzat de dues fu**

Porta de planxa perforada d'acer galvanitzat de dues fulles batents i bastiment amb perfil laminat d'acer, per a un buit d´obra de 210x120 cm, amb pany i passadors

TOTAL PARTIDA..... **313,28**

BAN51400 **m** **Bastiment de base de tub d'acer galvanitzat de secció 6**

Bastiment de base de tub d'acer galvanitzat de secció 60x20 mm

TOTAL PARTIDA..... **5,09**

BANA5195 **u** **Bastiment de base de 3/4 per a porta de fusta, per a un**

Bastiment de base de 3/4 per a porta de fusta, per a una llum de bastiment de 90 cm d'amplària i de 200 cm d'alçària

TOTAL PARTIDA..... **28,56**

BAQ1CQ86 **u** **Fulla batent per a porta exterior, de fusta per a pintar, d**

Fulla batent per a porta exterior, de fusta per a pintar, de 35 mm de gruix, model català, massissa, de 80 cm d'amplària i de 210 cm d'alçària

TOTAL PARTIDA..... **122,30**

4R arquitectes
Rambla Passeig 38 - 08500 VIC (Osona)
Tel. 93 886 02 11 / Fax: 93 812 67 22
info@4Rarq.com - www.4Rarq.com

LLISTAT DE PREUS DESCOMPOSTOS

Partides	Codi	quantitat	Ut	Descripció	Preus/Ut.	Subtotal	Total

BAQEA186 **u** **Porta block de fulles batents de fusta per a interior, bat**

Porta block de fulles batents de fusta per a interior, batent, de 40 mm de gruix, amb una llum de pas de 80 cm d'amplària i 210 cm d'alçària, per a un gruix de bastiment de 10 cm, com a màxim, acabat lacat, amb fulla cares llises de tauler aglomerat hidròfug xapat, galzes i tapajunts de MDF xapat, ribet de goma, ferramenta de penjar, pany de cop

TOTAL PARTIDA..... **168,82**

BAQQDR52 **u** **Fulla batent per a porta d'armari, de fusta per a pintar,**

Fulla batent per a porta d'armari, de fusta per a pintar, de 35 mm de gruix, de llibret fix de 50 cm d'amplària i de 50 cm d'alçària

TOTAL PARTIDA..... **88,12**

BAQQDR56 **u** **Fulla batent per a porta d'armari, de fusta per a pintar,**

Fulla batent per a porta d'armari, de fusta per a pintar, de 35 mm de gruix, de llibret fix de 50 cm d'amplària i de 210 cm d'alçària

TOTAL PARTIDA..... **189,84**

BAV# PERSIANES, GELOSIES DE LAMES I PROTECCIONS SOLARS

BAV1# PERSIANES ENROTLLABLES DE FUSTA

BAV1G00E **m2** **Persiana enrotllable de fusta per a pintar, de lamel·les i**

Persiana enrotllable de fusta per a pintar, de lamel·les i de 9.5 a 10 kg de pes per m2

TOTAL PARTIDA..... **39,40**

BAZG1120 **u** **Joc de manetes, d'alumini anoditzat, amb placa petita,**

Joc de manetes, d'alumini anoditzat, amb placa petita, de preu mitjà

TOTAL PARTIDA..... **21,01**

BAZGA360 **u** **Ferramenta per a porta d'exterior d'una fulla batent, de**

Ferramenta per a porta d'exterior d'una fulla batent, de preu mitjà

TOTAL PARTIDA..... **60,38**

BAZGD390 **u** **Ferramenta per a porta d'armari de quatre fulles baten**

Ferramenta per a porta d'armari de quatre fulles batents, de preu mitjà

TOTAL PARTIDA..... **68,56**

BAZZ3320 **m** **Llistó de fusta de pi, de 30x30 mm de secció amb galze**

Llistó de fusta de pi, de 30x30 mm de secció amb galze per a vidre

TOTAL PARTIDA..... **1,51**

BB# MATERIALS PER A PROTECCIONS I SENYALITZACIÓ

BB1# BARANES I AMPITS

BB121LA0 **m** **Barana d'acer per a pintar, amb passamà, travesser infe**

Barana d'acer per a pintar, amb passamà, travesser inferior i superior, muntants cada 100 cm i brèndoles cada 12 cm, de 100 cm d'alçària

TOTAL PARTIDA..... **102,37**

BB13# BARANES D'ALUMINI

LLISTAT DE PREUS DESCOMPOSTOS

Partides	Codi	quantitat	Ut	Descripció	Preus/Ut.	Subtotal	Total

BB133SC4 **m** **Barana alumini lacat seguretat prefab.,muntants+traves**

Barana d'alumini lacat de seguretat prefabricada, amb muntants i travessers, de 100 a 120 cm d'alçària, amb fixacions mecàniques

TOTAL PARTIDA..... **78,92**

BB3# REIXES, MALLES I TEIXITS METÀL·LICS

BB32U010 **m2** **Reixa amb bastiment perimetral de perfils L 30x30 mm,**

Reixa amb bastiment perimetral de perfils L 30x30 mm, separadors de perfils T 30x30 mm, d'acer laminat, i plafons de malla deploye 40x10 mm amb xapa d'1 mm de gruix, galvanitzada, superfície màxima plafó 2,5 m2

TOTAL PARTIDA..... **95,88**

BB33M005 **m** **Tanca de ferro forjat en mòduls de 100 cm de llargària i**

Tanca de ferro forjat en mòduls de 100 cm de llargària i alçària 110 cm amb muntants perimetrals de pletina de 35x10 mm, doble travessers horitzontal superior i inferior de pletina de 20x10 mm amb forats preparats per ser travessats per barrots verticals de 14x14 mm cada 14 cm acabat superior en punta rodona, unions entre barrots i muntants reblonades i pletines inferiors d'ancoratge.

TOTAL PARTIDA..... **88,45**

BB3M# MALLES I TEIXITS METÀL·LICS

BB3M4743 **m2** **Malla planxa acer galv. exp.romboidal,g=1mm,àrea per**

Malla planxa acer galvanitzat expandit romboidal, d'1 mm de gruix, amb una àrea perforada de 50 a 60 %, diagonal llarga de 30 a 40 mm, diagonal curta de 10 a 20 mm i amplària del nervi d'1 a 1.5 mm

TOTAL PARTIDA..... **8,80**

BC121400 **m2** **Vidre lluna incolora de gruix 4 mm**

Vidre lluna incolora de gruix 4 mm

TOTAL PARTIDA..... **8,54**

BC151D02 **m2** **Vidre laminar de seguretat , de 6+6 mm de gruix, amb 2**

Vidre laminar de seguretat , de 6+6 mm de gruix, amb 2 butiral transparent, classe 1 (B) 1 segons UNE-EN 12600

TOTAL PARTIDA..... **69,74**

BC171140 **m2** **Vidre aïllant de lluna incolora de 4 mm de gruix, cambra**

Vidre aïllant de lluna incolora de 4 mm de gruix, cambra d'aire de 12 mm i lluna de 4 mm de gruix incolora

TOTAL PARTIDA..... **25,57**

BD# MATERIALS PER A EVACUACIÓ, CANALITZACIÓ I VENTILACIÓ ESTÀTICA

BD1# TUBS I ACCESSORIS PER A EVACUACIÓ VERTICAL D'AIGÜES RESIDUALS

BD13# TUBS DE MATERIALS PLÀSTICS

BD13277B **m** **Tub de PVC-U de paret estructurada, àrea d'aplicació B**

Tub de PVC-U de paret estructurada, àrea d'aplicació B segons norma UNE-EN 1453-1, de DN 110 mm i de llargària 3 m, per a encolar

TOTAL PARTIDA..... **2,65**

BD14# TUBS METÀL·LICS PER A BAIXANTS

4R arquitectes
Rambla Passeig 38 - 08500 VIC (Osona)
Tel. 93 886 02 11 / Fax: 93 812 67 22
info@4Rarq.com - www.4Rarq.com

LLISTAT DE PREUS DESCOMPOSTOS

Partides Codi quantitat Ut Descripció Preus/Ut. Subtotal Total

BD145A30 **m** **Tub de planxa galvanitzada amb unió plegada de DN 10**

Tub de planxa galvanitzada amb unió plegada de DN 100 mm i 0.6 mm de gruix

TOTAL PARTIDA..... **6,96**

BD1Z# MATERIALS AUXILIARS PER A EVACUACIÓ D'AIGÜES RESIDUALS

BD1Z2200 **u** **Brida per a tub de PVC de diàmetre entre 75 i 110 mm**

Brida per a tub de PVC de diàmetre entre 75 i 110 mm

TOTAL PARTIDA..... **1,19**

BD1Z5000 **u** **Brida per a tub de planxa galvanitzada**

Brida per a tub de planxa galvanitzada

TOTAL PARTIDA..... **9,19**

BD7# TUBS PER A CLAVEGUERES I COL·LECTORS

BD7F# TUBS DE PVC PER A CLAVEGUERES I COL·LECTORS

BD7FQ310 **m** **Tub de PVC-U de paret massissa per a sanejament sens**

Tub de PVC-U de paret massissa per a sanejament sense pressió, de DN 160 mm i de SN 2 (2 kN/m2) de rigidesa anular, segons norma UNE-EN 1401-1, per a unió elàstica amb anella elastomèrica

TOTAL PARTIDA..... **4,20**

BDW# ACCESSORIS GENÈRICS PER A DESGUASSOS, BAIXANTS I COL·LECTORS

BDW3# ACCESSORIS GENÈRICS PER A DESGUASSOS, BAIXANTS I COL·LECTORS DE

BDW3B700 **u** **Accessori genèric per a tub de PVC de D=110 mm**

Accessori genèric per a tub de PVC de D=110 mm

TOTAL PARTIDA..... **5,42**

BDW3B900 **u** **Accessori genèric per a tub de PVC de D=160 mm**

Accessori genèric per a tub de PVC de D=160 mm

TOTAL PARTIDA..... **16,68**

BDW4# ACCESSORIS GENÈRICS PER A DESGUASSOS, BAIXANTS I COL·LECTORS ME

BDW43A30 **u** **Accessori per a baixant de tub de planxa galvanitzada a**

Accessori per a baixant de tub de planxa galvanitzada amb unió plegada de DN 100 mm i 0.6 mm de gruix

TOTAL PARTIDA..... **10,56**

BDY# ELEMENTS DE MUNTATGE PER A DESGUASSOS, BAIXANTS I COL·LECTORS

BDY3# ELEMENTS DE MUNTATGE PER A DESGUASSOS, BAIXANTS I COL·LECTORS DE

BDY3B700 **u** **Element de muntatge per a tub de PVC de D=110 mm**

Element de muntatge per a tub de PVC de D=110 mm

TOTAL PARTIDA..... **0,08**

BDY3B900 **u** **Element de muntatge per a tub de PVC de D=160 mm**

Element de muntatge per a tub de PVC de D=160 mm

4R arquitectes
Rambla Passeig 38 - 08500 VIC (Osona)
Tel. 93 886 02 11 / Fax: 93 812 67 22
info@4Rarq.com - www.4Rarq.com

LLISTAT DE PREUS DESCOMPOSTOS

Partides	Codi	quantitat	Ut	Descripció	Preus/Ut.	Subtotal	Total
				TOTAL PARTIDA.....			**0,25**
BDY4#	**ELEMENTS DE MUNTATGE PER A DESGUASSOS, BAIXANTS I COL·LECTORS ME**						
	BDY45A30		**u**	**Element de muntatge per a baixant de tub de planxa ga**			
				Element de muntatge per a baixant de tub de planxa galvanitzada amb unió plegada de DN 100 mm i 0.6 mm de gruix			
				TOTAL PARTIDA.....			**0,76**
BE#	**MATERIALS PER A INSTAL·LACIONS DE CLIMATITZACIÓ, CALEFACCIÓ I VE**						
BE4#	**XEMENEIES, CONDUCTES CIRCULARS I OVALS**						
BE42#	**CONDUCTES CIRCULARS METÀL·LICS**						
	BE42Q121		**m**	**Conducte llis circular de planxa d'acer galvanitzat de 15**			
				Conducte llis circular de planxa d'acer galvanitzat de 150 mm de diàmetre (s/UNE-EN 1506), de gruix 0.6 mm, autoconnectable			
				TOTAL PARTIDA.....			**5,59**
	BE42Q321		**m**	**Conducte llis circular de planxa d'acer galvanitzat de 10**			
				Conducte llis circular de planxa d'acer galvanitzat de 100 mm de diàmetre (s/UNE-EN 1506), de gruix 0.6 mm, autoconnectable			
				TOTAL PARTIDA.....			**3,85**
	BE42Q421		**m**	**Conducte llis circular de planxa d'acer galvanitzat de 12**			
				Conducte llis circular de planxa d'acer galvanitzat de 125 mm de diàmetre (s/UNE-EN 1506), de gruix 0.6 mm, autoconnectable			
				TOTAL PARTIDA.....			**4,72**
	BE42Q821		**m**	**Conducte llis circular de planxa d'acer galvanitzat de 20**			
				Conducte llis circular de planxa d'acer galvanitzat de 200 mm de diàmetre (s/UNE-EN 1506), de gruix 0.6 mm, autoconnectable			
				TOTAL PARTIDA.....			**7,53**
	BE42Q852		**m**	**Conducte helicoïdal circular de planxa d'acer galvanitza**			
				Conducte helicoïdal circular de planxa d'acer galvanitzat de 200 mm de diàmetre (s/UNE-EN 1506), de gruix 0.8 mm, unió amb brida extensible cargolada			
				TOTAL PARTIDA.....			**7,87**
	BE42Q921		**m**	**Conducte llis circular de planxa d'acer galvanitzat de 25**			
				Conducte llis circular de planxa d'acer galvanitzat de 250 mm de diàmetre (s/UNE-EN 1506), de gruix 0.6 mm, autoconnectable			
				TOTAL PARTIDA.....			**9,28**
	BE42QE21		**m**	**Conducte llis circular de planxa d'acer galvanitzat de 35**			
				Conducte llis circular de planxa d'acer galvanitzat de 350 mm de diàmetre (s/UNE-EN 1506), de gruix 0.6 mm, autoconnectable			
				TOTAL PARTIDA.....			**12,18**

4R arquitectes
Rambla Passeig 38 - 08500 VIC (Osona)
Tel. 93 886 02 11 / Fax: 93 812 67 22
info@4Rarq.com - www.4Rarq.com

LLISTAT DE PREUS DESCOMPOSTOS

Partides	Codi	quantitat	Ut	Descripció	Preus/Ut.	Subtotal	Total
	BE42QF51		**m**	**Conducte llis circular de planxa d'acer galvanitzat de 45**			
				Conducte llis circular de planxa d'acer galvanitzat de 450 mm de diàmetre (s/UNE-EN 1506), de gruix 0.8 mm, autoconnectable			
				TOTAL PARTIDA.....			**24,41**
BEG#	**APARELLS DE CLIMATITZACIÓ PARTITS D'EXPANSIÓ DIRECTA**						
BEGD#	**BOMBES DE CALOR PARTIDES D'EXPANSIÓ DIRECTA HORITZONTALS PER A C**						
	BEGD2826		**u**	**Bomba de calor partida d'expansió directa per a conduc**			
				Bomba de calor partida d'expansió directa per a conductes, gama domèstica/comercial, de baixa silueta, potència frigorífica nominal de 4.7 a 5.2 kW, potència calorífica nominal de 5.2 a 5.7 kW, amb uns coeficients d'eficiència energètica estacionals SEER de 5.1 a 5.6 (A) i SCOP de 4 a 4.6 (A+) segons REGLAMENTO (UE) 626/2011, alimentació elèctrica monofàsica de 230 V, gas refrigerant R410A, nivell de potència acústica segons REGLAMENTO (UE) 206/2012, de preu mitjà			
				TOTAL PARTIDA.....			**1.885,00**
	BEGD2L40		**u**	**Bomba de calor partida d'expansió directa per a conduc**			
				Bomba de calor partida d'expansió directa per a conductes, gama domèstica/comercial, de baixa silueta, potència frigorífica nominal de 12.2 a 12.7 kW, potència calorífica nominal de 13.7 a 14.2 kW, amb un EER aproximat de 3.5 i un COP aproximat de 4, alimentació elèctrica monofàsica de 230 V, gas refrigerant R410A, de preu superior			
				TOTAL PARTIDA.....			**3.759,17**
BEK#	**REIXETES, DIFUSORS, COMPORTES, SILENCIADORS I ACCESSORIS**						
BEK3#	**REIXETES D'IMPULSIÓ DE DUES FILERES D'ALETES HORITZONTALS**						
	BEK31AA1		**u**	**Reixeta d'impulsió, de dues fileres d'aletes, a la vista hc**			
				TOTAL PARTIDA.....			**25,95**
	BEK31AA2		**u**	**Reixeta d'impulsio, de dues fileres d'altees , a la vista h**			
				TOTAL PARTIDA.....			**15,75**
	BEK31AA3		**u**	**Reixeta de retorn d'aletes fixes**			
				TOTAL PARTIDA.....			**16,50**
	BEK31AA4		**u**	**Reixeta de retorn aletes fixes**			
				TOTAL PARTIDA.....			**15,75**
	BEK31AA5		**u**	**Reixeta de retorn**			
				TOTAL PARTIDA.....			**18,57**
	BEK31AAE		**u**	**Reixeta d'impulsió, de dues fileres d'aletes, a la vista hc**			
				Reixeta d'impulsió, de dues fileres d'aletes, a la vista horitzontals, d'alumini anoditzat platejat, de 300x300 mm, d'aletes totes orientables, separades 20 mm, de secció recta i per a fixar al bastiment			

LLISTAT DE PREUS DESCOMPOSTOS

Partides	Codi	quantitat	Ut	Descripció	Preus/Ut.	Subtotal	Total
				TOTAL PARTIDA.....			**17,95**
BEK9#	**DIFUSORS CIRCULARS**						
BEK91100			**u**	**Difusor circular d'alumini anoditzat platejat, de 150 mm**			
	Difusor circular d'alumini anoditzat platejat, de 150 mm de diàmetre						
				TOTAL PARTIDA.....			**12,51**
BEK91200			**u**	**Difusor circular d'alumini anoditzat platejat, de 200 mm**			
	Difusor circular d'alumini anoditzat platejat, de 200 mm de diàmetre						
				TOTAL PARTIDA.....			**14,12**
BEK91300			**u**	**Difusor circular d'alumini anoditzat platejat, de 250 mm**			
	Difusor circular d'alumini anoditzat platejat, de 250 mm de diàmetre						
				TOTAL PARTIDA.....			**16,94**
BEM#	**VENTILADORS I CAIXES DE VENTILACIÓ**						
BEMH#	**UNITAT DE VENTILACIÓ AMB RECUPERADOR ENTÀLPIC**						
BEMH2P20			**u**	**Unitat de ventilació amb recuperador rotatiu entàlpic a**			
	Unitat de ventilació amb recuperador rotatiu entàlpic amb freecooling, cabal nominal de 2000 m3/h, estructura de tub d'acer galvanitzat i envoltant de panell sandvitx de 25 mm de gruix d'acer galvanitzat amb aïllament, configuració en 2 plantes, secció d'impulsió formada per 1 ventilador centrífug amb transmisió i filtres plans d'eficàcies F6 i F7, secció de retorn formada per 1 ventilador centrífug amb transmisió i filtre pla d'eficàcia F6						
				TOTAL PARTIDA.....			**1.647,90**
BEQ00001			**u**	**Aixeta doble regulables**			
				TOTAL PARTIDA.....			**95,75**
BEW#	**ACCESSORIS PER A INSTAL·LACIONS DE CLIMATITZACIÓ, CALEFACCIÓ I V**						
BEW4#	**ACCESSORIS PER A XEMENEIES I CONDUCTES CIRCULARS**						
BEW43000			**u**	**Suport estàndard per a conducte circular de 100 mm de**			
	Suport estàndard per a conducte circular de 100 mm de diàmetre						
				TOTAL PARTIDA.....			**4,90**
BEW44000			**u**	**Suport estàndard per a conducte circular de 125 mm de**			
	Suport estàndard per a conducte circular de 125 mm de diàmetre						
				TOTAL PARTIDA.....			**4,96**
BEW45001			**u**	**Suport estàndard per a conducte circular de 150 mm de**			
	Suport estàndard per a conducte circular de 150 mm de diàmetre						
				TOTAL PARTIDA.....			**5,42**
BEW48000			**u**	**Suport estàndard per a conducte circular de 200 mm de**			
	Suport estàndard per a conducte circular de 200 mm de diàmetre						
				TOTAL PARTIDA.....			**6,08**

4R arquitectes
Rambla Passeig 38 - 08500 VIC (Osona)
Tel. 93 886 02 11 / Fax: 93 812 67 22
info@4Rarq.com - www.4Rarq.com

LLISTAT DE PREUS DESCOMPOSTOS

Partides	Codi	quantitat	Ut	Descripció	Preus/Ut.	Subtotal	Total
BEW49000			**u**	**Suport estàndard per a conducte circular de 250 mm de**			
	Suport estàndard per a conducte circular de 250 mm de diàmetre						
				TOTAL PARTIDA.....			**7,15**
BEW4A001			**u**	**Suport estàndard per a conducte circular de 350 mm de**			
	Suport estàndard per a conducte circular de 350 mm de diàmetre						
				TOTAL PARTIDA.....			**8,12**
BEW4C000			**u**	**Suport estàndard per a conducte circular de 450 mm de**			
	Suport estàndard per a conducte circular de 450 mm de diàmetre						
				TOTAL PARTIDA.....			**10,12**
BEW4R100			**u**	**Accessori genèric per a conducte circular de planxa d'ac**			
	Accessori genèric per a conducte circular de planxa d'acer galvanitzat, de diàmetre 150 mm						
				TOTAL PARTIDA.....			**18,98**
BEW4R300			**u**	**Accessori genèric per a conducte circular de planxa d'ac**			
	Accessori genèric per a conducte circular de planxa d'acer galvanitzat, de diàmetre 100 mm						
				TOTAL PARTIDA.....			**9,35**
BEW4R400			**u**	**Accessori genèric per a conducte circular de planxa d'ac**			
	Accessori genèric per a conducte circular de planxa d'acer galvanitzat, de diàmetre 125 mm						
				TOTAL PARTIDA.....			**14,16**
BEW4R800			**u**	**Accessori genèric per a conducte circular de planxa d'ac**			
	Accessori genèric per a conducte circular de planxa d'acer galvanitzat, de diàmetre 200 mm						
				TOTAL PARTIDA.....			**28,61**
BEW4R900			**u**	**Accessori genèric per a conducte circular de planxa d'ac**			
	Accessori genèric per a conducte circular de planxa d'acer galvanitzat, de diàmetre 250 mm						
				TOTAL PARTIDA.....			**33,24**
BEW4RE00			**u**	**Accessori genèric per a conducte circular de planxa d'ac**			
	Accessori genèric per a conducte circular de planxa d'acer galvanitzat, de diàmetre 350 mm						
				TOTAL PARTIDA.....			**48,02**
BEW4RF00			**u**	**Accessori genèric per a conducte circular de planxa d'ac**			
	Accessori genèric per a conducte circular de planxa d'acer galvanitzat, de diàmetre 450 mm						
				TOTAL PARTIDA.....			**62,79**
BG#	**MATERIALS PER A INSTAL·LACIONS ELÈCTRIQUES**						
BG1#	**CAIXES I ARMARIS**						
BG13#	**CAIXES PER A QUADRES DE COMANDAMENT I PROTECCIÓ**						

LLISTAT DE PREUS DESCOMPOSTOS

Partides	Codi	quantitat	Ut	Descripció	Preus/Ut.	Subtotal	Total

BG134801 u **Caixa per a quadre de comandament i protecció, de ma**

Caixa per a quadre de comandament i protecció, de material autoextingible, amb porta, amb dotze mòduls i per a encastar

TOTAL PARTIDA..... 18,96

BG15# CAIXES DE DERIVACIÓ QUADRADES

BG151D11 u **Caixa de derivació quadrada de plàstic, de 200x200 mm**

Caixa de derivació quadrada de plàstic, de 200x200 mm, amb grau de protecció IP-40 i per a encastar

TOTAL PARTIDA..... 5,23

BG16# CAIXES DE DERIVACIÓ RECTANGULARS

BG161611 u **Caixa de derivació rectangular de plàstic, de 130x200 m**

Caixa de derivació rectangular de plàstic, de 130x200 mm, amb grau de protecció IP-40 i per a encastar

TOTAL PARTIDA..... 3,21

BG2# TUBS, CANALS, SAFATES I COLUMNES PER A MECANISMES

BG22# TUBS FLEXIBLES I CORBABLES NO METÀL·LICS

BG222710 m **Tub flexible corrugat de PVC, de 20 mm de diàmetre no**

Tub flexible corrugat de PVC, de 20 mm de diàmetre nominal, aïllant i no propagador de la flama, resistència a l'impacte d'1 J, resistència a compressió de 320 N i una rigidesa dielèctrica de 2000 V

TOTAL PARTIDA..... 0,19

BG222810 m **Tub flexible corrugat de PVC, de 25 mm de diàmetre no**

Tub flexible corrugat de PVC, de 25 mm de diàmetre nominal, aïllant i no propagador de la flama, resistència a l'impacte d'1 J, resistència a compressió de 320 N i una rigidesa dielèctrica de 2000 V

TOTAL PARTIDA..... 0,28

BG222910 m **Tub flexible corrugat de PVC, de 32 mm de diàmetre no**

Tub flexible corrugat de PVC, de 32 mm de diàmetre nominal, aïllant i no propagador de la flama, resistència a l'impacte d'1 J, resistència a compressió de 320 N i una rigidesa dielèctrica de 2000 V

TOTAL PARTIDA..... 0,43

BG3# CABLES ELÈCTRICS PER A TENSIÓ BAIXA I SISTEMES DE DISTRIBUCIÓ EL

BG32# CABLES DE COURE DE 450/750 V

BG322120 m **Cable amb conductor de coure 450/750 V de tensió assi**

Cable amb conductor de coure 450/750 V de tensió assignada, amb designació H07V-R, unipolar, de secció 1 x 1.5 mm2, amb aïllament PVC

TOTAL PARTIDA..... 0,19

BG322130 m **Cable amb conductor de coure 450/750 V de tensió assi**

Cable amb conductor de coure 450/750 V de tensió assignada, amb designació H07V-R, unipolar, de secció 1 x 2.5 mm2, amb aïllament PVC

TOTAL PARTIDA..... 0,31

4R arquitectes
Rambla Passeig 38 - 08500 VIC (Osona)
Tel. 93 886 02 11 / Fax: 93 812 67 22
info@4Rarq.com - www.4Rarq.com

LLISTAT DE PREUS DESCOMPOSTOS

Partides	Codi	quantitat	Ut	Descripció	Preus/Ut.	Subtotal	Total

BG322140 m **Cable amb conductor de coure 450/750 V de tensió assi**

Cable amb conductor de coure 450/750 V de tensió assignada, amb designació H07V-R, unipolar, de secció 1 x 4 mm2, amb aïllament PVC

TOTAL PARTIDA..... 0,43

BG322150 m **Cable amb conductor de coure 450/750 V de tensió assi**

Cable amb conductor de coure 450/750 V de tensió assignada, amb designació H07V-R, unipolar, de secció 1 x 6 mm2, amb aïllament PVC

TOTAL PARTIDA..... 0,72

BG4# APARELLS DE PROTECCIÓ I COMANDAMENT

BG41# INTERRUPTORS MAGNETOTÈRMICS

BG41149H u **Interruptor automàtic magnetotèrmic, de 40 A d'intens**

Interruptor automàtic magnetotèrmic, de 40 A d'intensitat nominal, tipus ICP-M, bipolar (2P), de 6000 A de poder de tall segons UNE 20317, de 2 mòduls DIN de 18 mm d'amplària, per a muntar en perfil DIN

TOTAL PARTIDA..... 44,99

BG415A99 u **Interruptor automàtic magnetotèrmic de 10 A d'intensi**

Interruptor automàtic magnetotèrmic de 10 A d'intensitat nominal, tipus PIA corba C, bipolar (2P), de 6000 A de poder de tall segons UNE-EN 60898, de 2 mòduls DIN de 18 mm d'amplària, per a muntar en perfil DIN

TOTAL PARTIDA..... 13,49

BG415A9B u **Interruptor automàtic magnetotèrmic de 16 A d'intensi**

Interruptor automàtic magnetotèrmic de 16 A d'intensitat nominal, tipus PIA corba C, bipolar (2P), de 6000 A de poder de tall segons UNE-EN 60898, de 2 mòduls DIN de 18 mm d'amplària, per a muntar en perfil DIN

TOTAL PARTIDA..... 13,71

BG415A9C u **Interruptor automàtic magnetotèrmic de 20 A d'intensi**

Interruptor automàtic magnetotèrmic de 20 A d'intensitat nominal, tipus PIA corba C, bipolar (2P), de 6000 A de poder de tall segons UNE-EN 60898, de 2 mòduls DIN de 18 mm d'amplària, per a muntar en perfil DIN

TOTAL PARTIDA..... 14,08

BG415A9D u **Interruptor automàtic magnetotèrmic de 25 A d'intensi**

Interruptor automàtic magnetotèrmic de 25 A d'intensitat nominal, tipus PIA corba C, bipolar (2P), de 6000 A de poder de tall segons UNE-EN 60898, de 2 mòduls DIN de 18 mm d'amplària, per a muntar en perfil DIN

TOTAL PARTIDA..... 14,38

BG42# INTERRUPTORS DIFERENCIALS

BG42129D u **Interruptor diferencial de la classe AC, gamma residenci**

Interruptor diferencial de la classe AC, gamma residencial, de 25 A d'intensitat nominal, bipolar (2P), de 0.03 A de sensibilitat, de desconnexió fix instantani, amb botó de test incorporat i indicador mecànic de defecte, construït segons les especificacions de la norma UNE-EN 61008-1, de 2 mòduls DIN de 18 mm d'amplària, per a muntar en perfil DIN

TOTAL PARTIDA..... 28,49

BG48# PROTECTORS CONTRA SOBRETENSIONS

LLISTAT DE PREUS DESCOMPOSTOS

Partides	Codi	quantitat	Ut	Descripció	Preus/Ut.	Subtotal	Total

BG482145 **u** **Protector per a sobretensions permanents i transitòries**

Protector per a sobretensions permanents i transitòries amb IGA integrat d'intensitat nominal 40 A, bipolar (1P+N), PIA corba C, de poder de tall segons UNE-EN 60898 de 6000 A, intensitat màxima transitòria 15 kA, per a muntar en perfil DIN

TOTAL PARTIDA..... **155,09**

BG6# MECANISMES

BG61# CAIXES PER A MECANISMES

BG611020 **u** **Caixa per a mecanismes, per a un element, preu alt**

Caixa per a mecanismes, per a un element, preu alt

TOTAL PARTIDA..... **1,23**

BG611030 **u** **Caixa per a mecanismes, per a un element, preu mitjà**

Caixa per a mecanismes, per a un element, preu mitjà

TOTAL PARTIDA..... **0,71**

BG613020 **u** **Caixa per a mecanismes, per a tres elements, preu alt**

Caixa per a mecanismes, per a tres elements, preu alt

TOTAL PARTIDA..... **2,75**

BG62# INTERRUPTORS I COMMUTADORS

BG621193 **u** **Interruptor, de tipus universal, unipolar (1P), 10 AX/25(**

Interruptor, de tipus universal, unipolar (1P), 10 AX/250 V, amb tecla, preu alt, per a encastar

TOTAL PARTIDA..... **4,33**

BG621G93 **u** **Commutador, de tipus universal, unipolar (1P), 10 AX/2**

Commutador, de tipus universal, unipolar (1P), 10 AX/250 V, amb tecla, preu alt, per a encastar

TOTAL PARTIDA..... **4,59**

BG621J93 **u** **Commutador de creuament, de tipus universal, unipola**

Commutador de creuament, de tipus universal, unipolar (1P), 10 AX/250 V, amb tecla, preu alt, per a encastar

TOTAL PARTIDA..... **8,87**

BG63# ENDOLLS

BG631153 **u** **Presa de corrent de tipus universal, bipolar amb presa c**

Presa de corrent de tipus universal, bipolar amb presa de terra lateral (2P+T), 16 A 250 V, amb tapa, preu alt, per a encastar

TOTAL PARTIDA..... **4,82**

BG631EA3 **u** **Presa de corrent tipus universal, d'espigues planes, (2P-**

Presa de corrent tipus universal, d'espigues planes, (2P+T), 25 A 250 V, amb tapa, preu alt, per a encastar

TOTAL PARTIDA..... **8,26**

BG63B152 **u** **Presa de corrent per a muntar superficialment, bipolar a**

Presa de corrent per a muntar superficialment, bipolar amb presa de terra lateral (2P+T), 16 A 250 V, amb tapa, preu mitjà

4R arquitectes
Rambla Passeig 38 - 08500 VIC (Osona)
Tel. 93 886 02 11 / Fax: 93 812 67 22
info@4Rarq.com - www.4Rarq.com

LLISTAT DE PREUS DESCOMPOSTOS

Partides	Codi	quantitat	Ut	Descripció	Preus/Ut.	Subtotal	Total

TOTAL PARTIDA..... **1,72**

BG64# POLSADORS

BG641177 **u** **Polsador de tipus universal, 10 A 250 V, amb 1 contacte**

Polsador de tipus universal, 10 A 250 V, amb 1 contacte NA, amb tecla i làmpada pilot, preu alt, per a encastar

TOTAL PARTIDA..... **7,61**

BG66# SORTIDES DE FILS

BG661022 **u** **Sortida de fils, de tipus universal, per a conductors de fi**

Sortida de fils, de tipus universal, per a conductors de fins a 2.5 mm2 de secció, amb tapa, preu mitjà, per a encastar

TOTAL PARTIDA..... **5,28**

BG67# PLAQUES I MARCS

BG671112 **u** **Marc per a mecanisme universal, d'1 element, preu mit**

Marc per a mecanisme universal, d'1 element, preu mitjà

TOTAL PARTIDA..... **2,03**

BG671113 **u** **Marc per a mecanisme universal, d'1 element, preu alt**

Marc per a mecanisme universal, d'1 element, preu alt

TOTAL PARTIDA..... **2,72**

BG671133 **u** **Marc per a mecanisme universal, de 3 elements, preu a**

Marc per a mecanisme universal, de 3 elements, preu alt

TOTAL PARTIDA..... **6,74**

BG8# MATERIALS PER A INSTAL·LACIONS DOMÒTIQUES I PER A GESTIÓ I CONTR

BG84# PANTALLES

BG84P600 **u** **Pantalla tàctil TFT color 4-6'' per a control, amb aliment**

Pantalla tàctil TFT color 4-6'' per a control, amb alimentació i amb connexió per a bus del sistema, amb caixa per a encastar

TOTAL PARTIDA..... **596,15**

BG89-# PANTALLA TÀCTIL PER A INSTAL·LACIONS DOMÒTIQUES (D)

BG89-H6IR **u** **Pantalla tàctil TFT color 4-6'' p/control**

Pantalla tàctil TFT color 4-6'' per a control, amb alimentació i amb connexió per a bus del sistema, amb caixa per a encastar

TOTAL PARTIDA..... **596,15**

BGA# AVISADORS ACÚSTICS

BGA1# AVISADORS ACÚSTICS ADOSSABLES

BGA12520 **u** **Avisador acústic adossable de 230 V, de so musical, pre**

Avisador acústic adossable de 230 V, de so musical, preu alt

TOTAL PARTIDA..... **14,67**

LLISTAT DE PREUS DESCOMPOSTOS

Partides	Codi	quantitat	Ut	Descripció	Preus/Ut.	Subtotal	Total
BGW#	**PARTS PROPORCIONALS D'ACCESSORIS PER A INSTAL·LACIONS ELÈCTRIQUE**						
BGW4#	**PARTS PROPORCIONALS D'ACCESSORIS PER A APARELLS DE PROTECCIÓ**						
BGW41000	**u**			**Part proporcional d'accessoris per a interruptors magne**			
	Part proporcional d'accessoris per a interruptors magnetotèrmics						
				TOTAL PARTIDA.....			**0,47**
BGW42000	**u**			**Part proporcional d'accessoris per a interruptors diferer**			
	Part proporcional d'accessoris per a interruptors diferencials						
				TOTAL PARTIDA.....			**0,43**
BGW48000	**u**			**Part proporcional d'accessoris per a protectors de sobre**			
	Part proporcional d'accessoris per a protectors de sobretensions						
				TOTAL PARTIDA.....			**0,47**
BGW6#	**PARTS PROPORCIONALS D'ACCESSORIS PER A MECANISMES**						
BGW63000	**u**			**Part proporcional d'accessoris per a endolls**			
	Part proporcional d'accessoris per a endolls						
				TOTAL PARTIDA.....			**0,40**
BGWA#	**PARTS PROPORCIONALS D'ACCESSORIS PER A AVISADORS ACÚSTICS**						
BGWA1000	**u**			**Part proporcional d'accessoris per a avisadors acústics r**			
	Part proporcional d'accessoris per a avisadors acústics muntats superficialment						
				TOTAL PARTIDA.....			**0,38**
BH#	**MATERIALS PER A INSTAL·LACIONS D'ENLLUMENAT**						
BH2#	**LLUMS DECORATIUS ENCASTABLES**						
BH2L#	**LLUMS DECORATIUS ENCASTABLES TIPUS DOWNLIGHT AMB LEDS**						
BH2LNLVA	**u**			**Llum decoratiu encastable tipus downlight amb leds am**			
	Llum decoratiu encastable tipus downlight amb leds amb una vida útil de 30000 h, de forma circular orientable, 15 W de potència, òptica d'alumini especular amb UGR= 22, eficàcia lluminosa de 70 lm/W, amb equip elèctric regulable 1-10 V, aïllament classe II, cos d'alumini i grau de protecció IP20						
				TOTAL PARTIDA.....			**25,66**
BH6#	**MATERIALS PER A ENLLUMENAT D'EMERGÈNCIA I SENYALITZACIÓ**						
BH61#	**LLUMS D'EMERGÈNCIA**						
BH61R93A	**u**			**Llum d'emergència amb làmpada led, amb una vida útil**			
	Llum d'emergència amb làmpada led, amb una vida útil de 100000 h, permanent i no estanca amb grau de protecció IP4X, aïllament classe II, amb un flux aproximat de 40 a 70 lúmens, 3 h d'autonomia, de forma rectangular amb difusor i cos de policarbonat, preu alt						
				TOTAL PARTIDA.....			**112,03**
BJ#	**MATERIALS PER A INSTAL·LACIONS DE LAMPISTERIA, REG, APARELLS SAN**						
BJ1#	**APARELLS SANITARIS**						
BJ11#	**BANYERES**						

4R arquitectes
Rambla Passeig 38 - 08500 VIC (Osona)
Tel. 93 886 02 11 / Fax: 93 812 67 22
info@4Rarq.com - www.4Rarq.com

LLISTAT DE PREUS DESCOMPOSTOS

Partides	Codi	quantitat	Ut	Descripció	Preus/Ut.	Subtotal	Total
BJ11G111	**u**			**Banyera de ferro colat amb acabat esmaltat mat, d'1 m**			
	Banyera de ferro colat amb acabat esmaltat mat, d'1 m de llargària, de color blanc, preu superior per a						
				TOTAL PARTIDA.....			**375,80**
BJ13#	**LAVABOS**						
BJ13B81N	**u**			**Lavabo amb suport de peu de porcellana esmaltada, se**			
	Lavabo amb suport de peu de porcellana esmaltada, senzill, d'amplària 75 a 100 cm, de color blanc i preu superior						
				TOTAL PARTIDA.....			**186,07**
BJ14#	**INODORS**						
BJ14BC1N	**u**			**Inodor per a col·locar sobre el paviment de porcellana e**			
	Inodor per a col·locar sobre el paviment de porcellana esmaltada, de sortida vertical i/o horitzontal, amb seient i tapa, cisterna i mecanismes de descàrrega i alimentació incorporats, color blanc i preu superior						
				TOTAL PARTIDA.....			**142,16**
BJ1Z#	**ACCESSORIS D'APARELLS SANITARIS**						
BJ1ZP000	**u**			**Suport regulable per a banyeres**			
	Suport regulable per a banyeres						
				TOTAL PARTIDA.....			**8,70**
BJ1ZS000	**kg**			**Pasta per a segellar l'enllaç d'inodors, abocadors i plaq**			
	Pasta per a segellar l'enllaç d'inodors, abocadors i plaques turques						
				TOTAL PARTIDA.....			**5,92**
BL#	**MATERIALS PER A INSTAL·LACIONS DE TRANSPORT**						
BLV#	**PLATAFORMES ELEVADORES**						
BLV1#	**PLATAFORMES ELEVADORES**						
BLV1U110	**u**			**Plataforma remuntadora d'escales per a escales de pen**			
	Plataforma remuntadora d'escales per a escales de pendent constant i un recorregut màxim d'11 m línials, pendent màxim superable de 45º, plataforma de 90x75 cm amb una càrrega admissible de 225 kg i una velocitat de traslació de 10 cm/s, amb baranes automàtiques i rampes d'accés i sortida replegables automàticament, alimentació a 230 V a.c. i funcionament a 24 V c.c., sense mecanisme autonivellador, grau de protecció IP65, incloses les guies, les botoneres exteriors, les fixacions i el connexionat, per a col·locació en interiors						
				TOTAL PARTIDA.....			**6.831,00**
BM#	**MATERIALS PER A INSTAL·LACIONS CONTRA INCENDIS, PROTECCIÓ CONTRA**						
BM3#	**EXTINTORS**						
BM31#	**EXTINTORS**						
BM312611	**u**			**Extintor de pols seca polivalent, de càrrega 6 kg, amb pı**			
	Extintor de pols seca polivalent, de càrrega 6 kg, amb pressió incorporada, pintat						
				TOTAL PARTIDA.....			**43,86**

LLISTAT DE PREUS DESCOMPOSTOS

Partides	Codi	quantitat	Ut	Descripció	Preus/Ut.	Subtotal	Total

BM313211 u **Extintor de diòxid de carboni, de càrrega 2 kg, amb pres**

Extintor de diòxid de carboni, de càrrega 2 kg, amb pressió incorporada, pintat

TOTAL PARTIDA..... **56,16**

BMS# SENYALITZACIÓ D'INSTAL·LACIONS CONTRA INCENDIS I DE SEGURETAT

BMSB# RÈTOLS PER A SENYALITZACIÓ

BMSB31P0 u **Rètol senyalització instal·lació de protecció contra incer**

Rètol senyalització instal·lació de protecció contra incendis, quadrat, de 210x210 mm2 de panell de PVC d'1 mm de gruix, fotoluminiscent categoria A segons UNE 23035-4

TOTAL PARTIDA..... **4,55**

BMSB7AP0 u **Rètol senyalització sortida d'emergència, rectangular, d**

Rètol senyalització sortida d'emergència, rectangular, de 297x148 mm2 de panell de PVC d'1 mm de gruix, fotoluminiscent categoria A segons UNE 23035-4

TOTAL PARTIDA..... **4,55**

BMSBAFL0 u **Rètol senyalització recorregut d'evacuació a sortida hab**

Rètol senyalització recorregut d'evacuació a sortida habitual, rectangular, de 402x105 mm2 de panell de PVC de 0.7 mm de gruix, fotoluminiscent categoria B segons UNE 23035-4

TOTAL PARTIDA..... **19,93**

BMY# PARTS PROPORCIONALS D'ELEMENTS ESPECIALS PER A INSTAL·LACIONS CO

BMY3# PARTS PROPORCIONALS D'ELEMENTS ESPECIALS PER A EXTINTORS

BMY31000 u **Part proporcional d'elements especials per a extintors**

Part proporcional d'elements especials per a extintors

TOTAL PARTIDA..... **0,35**

BP# MATERIALS PER A INSTAL·LACIONS AUDIOVISUALS, COMUNICACIÓ I SISTE

BP1# ANTENES TV

BP14# PRESES DE SENYAL

BP141112 u **Presa de senyal de TV-FM de derivació única, de tipus u**

Presa de senyal de TV-FM de derivació única, de tipus universal, amb tapa, de preu mitjà, per a encastar

TOTAL PARTIDA..... **7,67**

BP141212 u **Presa de senyal de R/TV-SAT de derivació única, de tipu**

Presa de senyal de R/TV-SAT de derivació única, de tipus universal, amb tapa, de preu mitjà, per a encastar

TOTAL PARTIDA..... **11,55**

BP3# MATERIALS PER A INSTAL·LACIONS DE MEGAFONIA

BP35# ALTAVEUS

BP352131 u **Altaveu de sostre per a muntar superficialment, d'una v**

Altaveu de sostre per a muntar superficialment, d'una via, de forma circular, de 5" de diàmetre, de 6 W RMS de potència, per a línia de 100 V, nivell de pressió sonora 100 dB

TOTAL PARTIDA..... **27,05**

4R arquitectes
Rambla Passeig 38 - 08500 VIC (Osona)
Tel. 93 886 02 11 / Fax: 93 812 67 22
info@4Rarq.com - www.4Rarq.com

LLISTAT DE PREUS DESCOMPOSTOS

Partides	Codi	quantitat	Ut	Descripció	Preus/Ut.	Subtotal	Total

BP4# CABLES PER A TRANSMISSIÓ DE SENYAL

BP41# CABLES COAXIALS

BP411120 m **Cable coaxial amb conductor de coure rígid, aïllament d**

Cable coaxial amb conductor de coure rígid, aïllament de poliolefina, pantalla amb cinta d'alumini / Pet més trena de coure amb cobertura del 30% i coberta de PVC, no propagador de la flama segons UNE-EN 60332-1-2, amb una impedància de 75 Ohm

TOTAL PARTIDA..... **0,27**

BP415420 m **Cable coaxial de designació RG59 B/U amb conductor d**

Cable coaxial de designació RG59 B/U amb conductor de coure rígid, aïllament de polietilè, pantalla amb trena de coure amb cobertura igual o superior al 95% i coberta de PVC, no propagador de la flama segons UNE-EN 60332-1-2, amb una impedància de 75 Ohm

TOTAL PARTIDA..... **0,53**

BP43# CABLES MÚLTIPLES AMB CONDUCTORS METÀL·LICS

BP434640 m **Cable per a transmissió de dades amb conductors de co**

Cable per a transmissió de dades amb conductors de coure, de 4 parells, categoria 6 U/UTP, aïllament de poliolefina i coberta de poliolefina, de baixa emissió de fums i opacitat reduïda, no propagador de la flama segons UNE-EN 60332-1-2

TOTAL PARTIDA..... **0,64**

BP4Z# MATERIALS AUXILIARS PER A CABLES PER A TRANSMISSIÓ DE SENYAL

BP4ZF000 u **Connector mascle tipo F per a cable coaxial**

Connector mascle tipo F per a cable coaxial

TOTAL PARTIDA..... **0,54**

BP4ZR000 u **Connector mascle tipus RJ-45 categoria 6 per a cable de**

Connector mascle tipus RJ-45 categoria 6 per a cable de parells

TOTAL PARTIDA..... **0,42**

BP7# MATERIALS PER A SISTEMES DE TRANSMISSIÓ DE VEU I DADES

BP73# ELEMENTS DE CONNEXIÓ PER A SISTEMES DE TRANSMISSIÓ DE VEU I DADE

BP7311D2 u **Presa de senyal de veu i dades, de tipus universal, amb**

Presa de senyal de veu i dades, de tipus universal, amb connector RJ45 simple, categoria 6 U/UTP, amb connexió per desplaçament de l'aïllament, amb tapa, de preu mitjà, per a encastar

TOTAL PARTIDA..... **11,34**

BPA# MATERIALS PER A INSTAL.LACIONS DE CTTV

BPA1# CÀMARES I ACCESSORIS PER A CTTV

BPA1U150 u **Càmera fixa digital per a circuit tancat de TV (CTTV), cor**

Càmera fixa digital per a circuit tancat de TV (CTTV), communtable color-B/N amb sensor CCD de 1/3'' amb filtre ICR mecànic, elements de 752×582, resolució 530 línies, sensibilitat de 0,3 lux en color i 0,002 lux en B/N amb integració de camps, muntura C / CS, alimentació a 230 Vac, relació senyal/soroll de 48 dB, compensació de contrallum dinamic, AES, AGC, DC vídeo iris, detecció de moviment i zoom digital x10, per a muntar en carcassa

TOTAL PARTIDA..... **282,27**

LLISTAT DE PREUS DESCOMPOSTOS

Partides	Codi	quantitat	Ut	Descripció	Preus/Ut.	Subtotal	Total
BPA6#	**MONITORS PER A CCTV**						
	BPA6U120		**u**	**Monitor LED 50''**			
				Monitor industrial LED de 50'', resolució de 1280x1024, 300 cd/m2, contrast 500:1, temps resposta 8 ms, amb entrades BNC, S-Video i VGA amb looping, altaveus incorporats i amb suport de sobretaula, alimentació 230 Vac.			
				TOTAL PARTIDA.....			**671,41**
BPD#	**MATERIALS PER A L'INFRAESTRUCTURA COMÚ DE TELECOMUNICACIONS (ICT**						
BPD5#	**REGISTRES DE TERMINACIÓ DE XARXA**						
	BPD5D070		**u**	**Caixa per a registre de terminació de xarxa per a instal·l**			
				Caixa per a registre de terminació de xarxa per a instal·lacions d'ICT, per a encastar, amb base de material plàstic i doble porta plàstica, de 700x500x80 mm			
				TOTAL PARTIDA.....			**42,22**
BPD7#	**ARMARIS METÀL·LICS PER A RECINTE D'INSTAL·LACIONS DE TELECOMUNIC**						
	BPD719J0		**u**	**Armari per a recinte d'instal·lacions de telecomunicacio**			
				Armari per a recinte d'instal·lacions de telecomunicacions modular (RITM), de construcció monobloc, amb cos de planxa d'acer lacat i 1 porta de planxa d'acer lacat, amb placa de muntatge de fusta hidrofugada, amb bastidor tipus rack 19", de 2000x1000x500 mm, per a muntar sobre el paviment, inclosos tots els accessoris necessaris per al muntatge			
				TOTAL PARTIDA.....			**1.176,14**
BPDZ#	**MATERIALS AUXILIARS PER A ICT**						
	BPDZ5810		**u**	**Derivador per a cable coaxial de 8 derivacions i una ate**			
				Derivador per a cable coaxial de 8 derivacions i una atenuació de dotze a vint-i-cinc decibels,			
				TOTAL PARTIDA.....			**6,94**
	BPDZM190		**u**	**Multiplexor passiu per a ICT, amb 9 sortides tipus RJ45** i			
				Multiplexor passiu per a ICT, amb 9 sortides tipus RJ45 i entrada tipus RJ45			
				TOTAL PARTIDA.....			**32,30**
BQ#	**MATERIALS PER A EQUIPAMENTS FIXOS**						
BQV#	**EQUIPAMENTS PER A EXPOSICIONS**						
BQVA#	**EQUIPAMENT AUDIOVISUAL**						
	BQVAN003		**u**	**Video projector, 2000 ANSI lumens, resolució 1024x768**			
				Video projector, 2000 ANSI lumens, resolució 1024x768 pixels, entrada digital PC (SXGA), analàgica video (PAL,NTSC i SECAM), correcció efecte trapeci de l'imatge, control remot			
				TOTAL PARTIDA.....			**2.443,04**
	BR341150	**m3**		**Compost de classe I, d'origen vegetal, segons NTJ 05C, s**			
				Compost de classe I, d'origen vegetal, segons NTJ 05C, subministrat en sacs de 0,8 m3			
				TOTAL PARTIDA.....			**62,81**
	BR3P2250	**m3**		**Terra vegetal de jardineria de categoria mitja, amb una**			
				Terra vegetal de jardineria de categoria mitja, amb una conductivitat elèctrica menor d'1,2 dS/m, segons NTJ 07A, subministrada en sacs de 0,8 m3			

4R arquitectes
Rambla Passeig 38 - 08500 VIC (Osona)
Tel. 93 886 02 11 / Fax: 93 812 67 22
info@4Rarq.com - www.4Rarq.com

LLISTAT DE PREUS DESCOMPOSTOS

Partides	Codi	quantitat	Ut	Descripció	Preus/Ut.	Subtotal	Total
				TOTAL PARTIDA.....			**42,93**
	BR4E5G21		**u**	**Jasminum officinale en contenidor de 2 l**			
				Jasminum officinale en contenidor de 2 l			
				TOTAL PARTIDA.....			**5,98**
	BR4U1G00	**kg**		**Barreja de llavors per a gespa tipus Standard C3, segons**			
				Barreja de llavors per a gespa tipus Standard C3, segons NTJ 07N			
				TOTAL PARTIDA.....			**5,47**
	BRL21000	**kg**		**Producte insecticida**			
				Producte insecticida			
				TOTAL PARTIDA.....			**30,81**
	BRL2R000	**kg**		**Producte raticida**			
				Producte raticida			
				TOTAL PARTIDA.....			**15,71**
	BRLA1000	**l**		**Producte herbicida de contacte**			
				Producte herbicida de contacte			
				TOTAL PARTIDA.....			**13,96**
C#	**MAQUINÀRIA**						
C1#	**MAQUINÀRIA**						
	C1101200		**h**	**Compressor amb dos martells pneumàtics**			
				Compressor amb dos martells pneumàtics			
				TOTAL PARTIDA.....			**17,59**
	C1102341		**h**	**Pala excavadora giratoria sobre pneumàtics de 15 a 20** t			
				Pala excavadora giratoria sobre pneumàtics de 15 a 20 t, amb martell trencador			
				TOTAL PARTIDA.....			**108,45**
C13#	**MAQUINÀRIA PER A TERRES I RUNES**						
C131#	**CARREGADORES EXCAVADORES**						
	C1311440		**h**	**Pala carregadora sobre pneumàtics de 15 a 20 t**			
				Pala carregadora sobre pneumàtics de 15 a 20 t			
				TOTAL PARTIDA.....			**99,60**
	C1312340		**h**	**Pala excavadora giratoria sobre pneumàtics de 15 a 20** t			
				Pala excavadora giratoria sobre pneumàtics de 15 a 20 t			
				TOTAL PARTIDA.....			**95,25**
	C1313330		**h**	**Retroexcavadora sobre pneumàtics de 8 a 10 t**			
				Retroexcavadora sobre pneumàtics de 8 a 10 t			
				TOTAL PARTIDA.....			**50,90**

LLISTAT DE PREUS DESCOMPOSTOS

Partides	Codi		quantitat	Ut	Descripció	Preus/Ut.	Subtotal	Total
C133#	**ANIVELLADORES I COMPACTADORES**							
	C133-00EQ	**h**			**Minicarregadora s/pneumàtics 2 a 5,9t,+accessori retro**			
					Minicarregadora sobre pneumàtics de 2 a 5,9 t, amb accessori retroexcavador de 40 a 60 cm d'amplària			
						TOTAL PARTIDA.....		**48,46**
	C133A030	**h**			**Compactador duplex manual de 700 kg**			
					Compactador duplex manual de 700 kg			
						TOTAL PARTIDA.....		**9,03**
	C133A0J0	**h**			**Picó vibrant amb placa de 30x30 cm**			
					Picó vibrant amb placa de 30x30 cm			
						TOTAL PARTIDA.....		**5,66**
	C135-00LV	**h**			**Miniexcavadora s/cadenes 2 a 5,9t,+martell trencador**			
					Miniexcavadora sobre cadenes de 2 a 5,9 t, amb martell trencador			
						TOTAL PARTIDA.....		**56,52**
	C1501800	**h**			**Camió per a transport de 12 t**			
					Camió per a transport de 12 t			
						TOTAL PARTIDA.....		**43,15**
	C1502F00	**h**			**Camió cisterna de 10 m3**			
					Camió cisterna de 10 m3			
						TOTAL PARTIDA.....		**52,56**
	C1503000	**h**			**Camió grua**			
					Camió grua			
						TOTAL PARTIDA.....		**51,05**
	C154-003M	**h**			**Camió per a transport12 t**			
					Camió per a transport de 12 t			
						TOTAL PARTIDA.....		**39,17**
C17#	**MAQUINÀRIA PER A FORMIGONS I BETUMS**							
C170#	**MAQUINÀRIA PER A FORMIGONS I BETUMS**							
	C1701100	**h**			**Camió amb bomba de formigonar**			
					Camió amb bomba de formigonar			
						TOTAL PARTIDA.....		**174,42**
	C1705600	**h**			**Formigonera de 165 l**			
					Formigonera de 165 l			
						TOTAL PARTIDA.....		**1,71**
	C172-003J	**h**			**Camió bomba de formigonar**			
					Camió amb bomba de formigonar			

4R arquitectes
Rambla Passeig 38 - 08500 VIC (Osona)
Tel. 93 886 02 11 / Fax: 93 812 67 22
info@4Rarq.com - www.4Rarq.com

LLISTAT DE PREUS DESCOMPOSTOS

Partides	Codi		quantitat	Ut	Descripció	Preus/Ut.	Subtotal	Total
						TOTAL PARTIDA.....		**155,18**
	C176-00FX	**h**			**Formigonera 165l**			
					Formigonera de 165 l			
						TOTAL PARTIDA.....		**1,78**
C2#	**EINES**							
C20#	**EINES**							
C200#	**EINES**							
	C2001000	**h**			**Martell trencador manual**			
					Martell trencador manual			
						TOTAL PARTIDA.....		**3,66**
	C200F000	**h**			**Màquina taladradora**			
					Màquina taladradora			
						TOTAL PARTIDA.....		**3,77**
	C200G000	**h**			**Màquina de fer regates**			
					Màquina de fer regates			
						TOTAL PARTIDA.....		**1,69**
	C200H000	**h**			**Màquina taladradora amb broca de diamant refrigerada**			
					Màquina taladradora amb broca de diamant refrigerada amb aigua per a forats de 5 a 20 cm com a màxim			
						TOTAL PARTIDA.....		**9,62**
	C200P000	**h**			**Equip i elements auxiliars per a soldadura elèctrica**			
					Equip i elements auxiliars per a soldadura elèctrica			
						TOTAL PARTIDA.....		**3,50**
	C200S000	**h**			**Equip i elements auxiliars per a tall oxiacetilènic**			
					Equip i elements auxiliars per a tall oxiacetilènic			
						TOTAL PARTIDA.....		**7,43**
	CAB000326	**u**			**Cable d'alarma blindat 2+6 fils LSOH (Rotlles 100m)**			
					Mànega per a instal·lacions de Seguretat i Alarma, Flexible i apantallada. Conductor: Coure Pulido flexible Classe 5 segons la norma EN 60228. Aïllament: Poliolefina Lliure de Halògens .Cinta separadora de Poliester. Pantalla Cinta d'alumini Mylar al conjunt cobertura 96% RFI. Fil de drenatge a pantalla per connexió a terra. Coberta exterior: Poliolefina EVA LSZH (AS) Color exterior: Blanc			
						TOTAL PARTIDA.....		**2,77**
	CAB017046	**m**			**Cable Detecció d'incendi**			
					Mànega apantallada flexible lliure d'halògens (AS). Conductors 2x15mm2 de Coure Polit flexible Classe 5 segons la norma EN 60228 Aïllament: Poliolefina LSOH. Colors Vermell i Negre. Reunit amb menys de 25 voltes/m Pantalla Cinta d'alumini Mylar al conjunt cobertura 96% RFI. Fil de drenatge a pantalla per connexió a terra. Coberta exterior: Poliolefina EVA LSZH (AS) ignífuga Color exterior: vermell. Rmax : 13.3 Ù/km. Pes 75 Kg/km			

LLISTAT DE PREUS DESCOMPOSTOS

Partides	Codi	quantitat	Ut	Descripció	Preus/Ut.	Subtotal	Total

TOTAL PARTIDA..... **4,29**

CAB018612 **u** **Cable UTP categoria 6 LSOH (Corrons 305m).**
Cable U/UTP Categoria 6. UC400 HD 4P LSOH. (Bu) 305BR. Conductor Filferro de coure nu: Nom. 0,54. Aïllament Polietilè, Ø 0.95 mm. Twaiting: 2 nuclis el parell. Cable tendit: 4 parells al nucli. Separador transversal no metàl·lic (spline). Coberta de PVC o lshf (FRNC, LSOH), blau RAL 5012

TOTAL PARTIDA..... **2,22**

CAN010040 **u** **Canal 32x16 blanc**
Canal 32x16 blanc. RoHs (IP44, IK07)

TOTAL PARTIDA..... **5,60**

CAN010042 **u** **Angle interior Canal 32x16 blanc**
Angle interior Canal 32x16 blanc

TOTAL PARTIDA..... **1,12**

CAN010043 **u** **Angle pla Canal 32x16 blanc**
Angle pla Canal 32x16 blanc

TOTAL PARTIDA..... **1,12**

CAN010044 **u** **Junta Canal 32x16 blanc**
Junta Canal 32x16 blanc

TOTAL PARTIDA..... **0,96**

CAN010045 **u** **Topall Canal 32x16 blanc**
Topall Canal 32x16 blanc

TOTAL PARTIDA..... **0,96**

CAN010046 **u** **Angle exterior Canal 32x16 blanc**
Junta Canal 32x16 blanc

TOTAL PARTIDA..... **1,12**

CCT945308 **u** **Disc dur SATA de seguretat 8 Tb per a DVR**
Unitat de disc dur optimitzada per videovigilància. Dissenyada per a càrregues de treball de 180 TB a l'any, el triple que les unitats de sobretaula. Baix consum d'energia i corrent d'inici per minimitzar les emissions de calor i les vibracions, el que millora la fiabilitat de la unitat a llarg termini. Components resistents al deteriorament per ajudar a protegir la unitat de les condicions climatològiques, el que augmenta la fiabilitat sobre el terreny. Rendiment fiable en sistemes d'unitats
múltiples amb estabilització mitjançant sensors VG.

TOTAL PARTIDA..... **512,18**

CCT954928 **u** **Càmera Domo IP 3Mpx D/N WDR IR 20m 2,8-12VFM IK1**
Càmera IP domo. Sensor CMOS 1/3" Aptina de 3 Mp. Doble format de compressió: H.264/MJPEG. Òptica Vfzada: 2,8-12mm. Doble stream. Màxim 20 ips@3M (2048x1536). WDR digital .Ovnif 12Vcc PoE.

TOTAL PARTIDA..... **292,44**

arquitectes
Rambla Passeig 38 - 08500 VIC (Osona)
Tel. 93 886 02 11 / Fax: 93 812 67 22
info@4Rarq.com - www.4Rarq.com

LLISTAT DE PREUS DESCOMPOSTOS

Partides	Codi	quantitat	Ut	Descripció	Preus/Ut.	Subtotal	Total

CCT955065 **u** **Monitor TFT 19" 16:9 Entrada VGA**
Monitor TFT 19" 16:9 Entrada VGA. 16:9

TOTAL PARTIDA..... **178,27**

CCT955070 **u** **Caixa de connexions PFA122. IP66**
Caixa de connexions PFA122. IP66.
Caixa de connexions rectangular Impermeable per càmera tubular (HFW2, HFW12, HFW11, HFW1) i mini-domo (HDW6,HDW3, DW1, HDW5, HDW1) Dahua amb ancoratge a 3 punts.

TOTAL PARTIDA..... **23,82**

CCT955199 **u** **Videograbador NVR 16ch 320Mbps 4K H265 HDMI 2HDI**
Videograbador NVR 16ch 320Mbps 4K H265 HDMI 2HDD E/S.

TOTAL PARTIDA..... **551,16**

CCT955325 **u** **Switch Rango Temp Extendida POE+ 8 puertos 10/100 +**
Uplink Gigabit +1SFP 96W
Switch Rango Temp Extendida POE+ 8 puertos 10/100 +1
Uplink Gigabit +1SFP 96W

TOTAL PARTIDA..... **143,69**

CCT955923 **u** **Cámara bullet IP H265 2M DN WDR Starlight 3D-NR IR6**
Cámara bullet IP H265 2M DN WDR Starlight 3D-NR IR60m 2.7-13.5VFM IP67 PoE+SD.

TOTAL PARTIDA..... **176,97**

CCT956139 **u** **Módulo SFP con conector RJ-45 1000BASE-T**
Módulo SFP con conector RJ-45 1000BASE-T.

TOTAL PARTIDA..... **54,94**

CRE0-00C0 **h** **Motoserra**
Motoserra

TOTAL PARTIDA..... **3,25**

CRH13030 **h** **Tallagespa rotativa autopropulsada, de 66 a 90 cm d'am**
Tallagespa rotativa autopropulsada, de 66 a 90 cm d'amplària de treball

TOTAL PARTIDA..... **24,49**

CRL15100 **h** **Aparell manual de pressió per a tractaments fitosanitar**
Aparell manual de pressió per a tractaments fitosanitaris i herbicides

TOTAL PARTIDA..... **25,29**

D# **ELEMENTS COMPOSTOS**

D0# **ELEMENTS COMPOSTOS BÀSICS**

D07# **MORTERS I PASTES**

D070# **MORTERS SENSE ADDITIUS**

LLISTAT DE PREUS DESCOMPOSTOS

Partides	Codi	quantitat	Ut	Descripció	Preus/Ut.	Subtotal	Total

D0701461 m3 Morter de ciment pòrtland amb filler calcari CEM II/B-L

Morter de ciment pòrtland amb filler calcari CEM II/B-L i sorra, amb 200 kg/m3 de ciment, amb una proporció en volum 1:8 i 2,5 N/mm2 de resistència a compressió, elaborat a l'obra

A0150000	1,00	h	Manobre especialista	20,59	20,59
B0111000	0,20	m3	Aigua	1,63	0,33
B0310020	1,74	t	Sorra de pedrera per a morters	17,04	29,65
B0512401	0,20	t	Ciment pòrtland amb filler calcari CEM II/B-L 3.	103,30	20,66
C1705600	0,70	h	Formigonera de 165 l	1,71	1,20
A%AUX001	0,01	%	Despeses auxiliars sobre la mà d'obra	20,59	0,21

TOTAL PARTIDA..... 72,63

D0701641 m3 Morter de ciment pòrtland amb filler calcari CEM II/B-L

Morter de ciment pòrtland amb filler calcari CEM II/B-L i sorra, amb 250 kg/m3 de ciment, amb una proporció en volum 1:6 i 5 N/mm2 de resistència a compressió, elaborat a l'obra

A0150000	1,00	h	Manobre especialista	20,59	20,59
B0111000	0,20	m3	Aigua	1,63	0,33
B0310020	1,63	t	Sorra de pedrera per a morters	17,04	27,78
B0512401	0,25	t	Ciment pòrtland amb filler calcari CEM II/B-L 3.	103,30	25,83
C1705600	0,70	h	Formigonera de 165 l	1,71	1,20
A%AUX001	0,01	%	Despeses auxiliars sobre la mà d'obra	20,59	0,21

TOTAL PARTIDA..... 75,92

D0701821 m3 Morter de ciment pòrtland amb filler calcari CEM II/B-L

Morter de ciment pòrtland amb filler calcari CEM II/B-L i sorra, amb 380 kg/m3 de ciment, amb una proporció en volum 1:4 i 10 N/mm2 de resistència a compressió, elaborat a l'obra

A0150000	1,00	h	Manobre especialista	20,59	20,59
B0111000	0,20	m3	Aigua	1,63	0,33
B0310020	1,52	t	Sorra de pedrera per a morters	17,04	25,90
B0512401	0,38	t	Ciment pòrtland amb filler calcari CEM II/B-L 3.	103,30	39,25
C1705600	0,70	h	Formigonera de 165 l	1,71	1,20
A%AUX001	0,01	%	Despeses auxiliars sobre la mà d'obra	20,59	0,21

TOTAL PARTIDA..... 87,47

D070A4D1 m3 Morter mixt de ciment pòrtland amb filler calcari CEM I

Morter mixt de ciment pòrtland amb filler calcari CEM II/B-L, calç i sorra, amb 200 kg/m3 de ciment, amb una proporció en volum 1:2:10 i 2.5 N/mm2 de resistència a compressió, elaborat a l'obra

A0150000	1,05	h	Manobre especialista	20,59	21,62
B0111000	0,20	m3	Aigua	1,63	0,33
B0310020	1,53	t	Sorra de pedrera per a morters	17,04	26,07
B0512401	0,20	t	Ciment pòrtland amb filler calcari CEM II/B-L 3.	103,30	20,66
B0532310	400,00	kg	Calç aèria hidratada CL 90-S, en sacs	0,22	88,00
C1705600	0,73	h	Formigonera de 165 l	1,71	1,24
A%AUX001	0,01	%	Despeses auxiliars sobre la mà d'obra	21,62	0,22

TOTAL PARTIDA..... 158,13

D07J1100 m3 Pasta de guix B1

Pasta de guix B1

A0149000	1,00	h	Manobre guixaire	21,94	21,94
B0111000	0,60	m3	Aigua	1,63	0,98
B0521100	800,00	kg	Guix de designació B1/20/2, segons la norma U	0,12	96,00
A%AUX001	0,01	%	Despeses auxiliars sobre la mà d'obra	21,94	0,22

TOTAL PARTIDA..... 119,14

D0B2A100 kg Acer en barres corrugades elaborat a l'obra i manipulat

Acer en barres corrugades elaborat a l'obra i manipulat a taller B500S, de límit elàstic >= 500 N/mm2

4R arquitectes
Rambla Passeig 38 - 08500 VIC (Osona)
Tel. 93 886 02 11 / Fax: 93 812 67 22
info@4Rarq.com - www.4Rarq.com

LLISTAT DE PREUS DESCOMPOSTOS

Partides	Codi	quantitat	Ut	Descripció	Preus/Ut.	Subtotal	Total
	A0124000	0,01	h	Oficial 1a ferrallista	26,28	0,13	
	A0134000	0,01	h	Ajudant ferrallista	23,33	0,12	
	B0A14200	0,01	kg	Filferro recuit de diàmetre 1,3 mm	1,32	0,01	
	B0B2A000	1,05	kg	Acer en barres corrugades B500S de límit elàst	0,67	0,70	
	A%AUX001	0,01	%	Despeses auxiliars sobre la mà d'obra	0,25	0,00	

TOTAL PARTIDA..... 0,97

D6111221 m3 Pedra calcària adobada de sola per a maçoneria

Pedra calcària adobada de sola per a maçoneria

A0126000	9,00	h	Oficial 1a picapedrer	26,28	236,52
A0136000	4,50	h	Ajudant picapedrer	23,33	104,99
B0432100	1,30	m3	Pedra calcària per a maçoneria	30,19	39,25
A%AUX001	0,01	%	Despeses auxiliars sobre la mà d'obra	341,51	3,42

TOTAL PARTIDA..... 384,17

E# PARTIDES D'OBRA D'EDIFICACIÓ

E2214828 m3 Excavació p/rebaix,roca rc.alta(50-100MPa),pala excav.

Excavació per a rebaix en roca de resistència a la compressió alta (50 a 100 MPa), realitzada amb pala excavadora amb martell trencador i càrrega indirecta sobre camió

C1102341	0,31	h	Pala excavadora giratoria sobre pneumàtics de	108,45	33,08
C1311440	0,05	h	Pala carregadora sobre pneumàtics de 15 a 20	99,60	5,18

TOTAL PARTIDA..... 38,26

E2A11000 m3 Subministr.terra selec.aport.

Subministrament de terra seleccionada d'aportació. S'inclou, disposició dels mitjans de seguretat i protecció reglamentaris, portada de la maquinària a l'obra, retirada de maquinària i neteja del lloc de treball.

B03D1000	1,00	m3	Terra seleccionada	10,49	10,49

TOTAL PARTIDA..... 10,49

E2RA7LP0 m3 Deposició controlada dipòsit autoritzat,residus terra ine

Deposició controlada a dipòsit autoritzat de residus de terra inerts amb una densitat 1.6 t/m3, procedents d'excavació, amb codi 170504 segons la Llista Europea de Residus (ORDEN MAM/304/2002)

B2RA7LP0	1,00	m3	Deposició controlada a dipòsit autoritzat de re	3,54	3,54

TOTAL PARTIDA..... 3,54

E4# ESTRUCTURES

E45CA8C4 m3 Formigó per a lloses inclinades, HA-25/B/10/IIa, de con

Formigó per a lloses inclinades, HA-25/B/10/IIa, de consistència tova i grandària màxima del granulat 10 mm, abocat amb bomba

A0122000	0,06	h	Oficial 1a paleta	23,85	1,43
A0140000	0,24	h	Manobre	19,91	4,78
B065760B	1,02	m3	Formigó HA-25/B/10/IIa de consistència tova,	76,74	78,27
C1701100	0,10	h	Camió amb bomba de formigonar	174,42	17,44
A%AUX001	0,03	%	Despeses auxiliars sobre la mà d'obra	6,21	0,16

TOTAL PARTIDA..... 102,08

E4BC3000 kg Armadura per a lloses d'estructura AP500 S d'acer en ba

Armadura per a lloses d'estructura AP500 S d'acer en barres corrugades B500S de límit elàstic >= 500 N/mm2

A0124000	0,01	h	Oficial 1a ferrallista	26,28	0,32
A0134000	0,01	h	Ajudant ferrallista	23,33	0,23
B0A14200	0,01	kg	Filferro recuit de diàmetre 1,3 mm	1,32	0,02
D0B2A100	1,00	kg	Acer en barres corrugades elaborat a l'obra i m	0,97	0,97
A%AUX001	0,02	%	Despeses auxiliars sobre la mà d'obra	0,55	0,01

TOTAL PARTIDA..... 1,54

LLISTAT DE PREUS DESCOMPOSTOS

Partides	Codi	quantitat	Ut	Descripció	Preus/Ut.	Subtotal	Total

E4DCAD02 m2 Muntatge i desmuntatge d'encofrat per a lloses inclinac

Muntatge i desmuntatge d'encofrat per a lloses inclinades, a una alçària <= 3 m, amb tauler de fusta de pi folrat amb tauler fenòlic per a deixar el formigó vist

A0123000	1,10	h	Oficial 1a encofrador	26,28	28,91
A0133000	1,00	h	Ajudant encofrador	23,33	23,33
B0A31000	0,10	kg	Clau acer	1,53	0,15
B0D21030	1,30	m	Tauló de fusta de pi per a 10 usos	0,43	0,56
B0D31000	0,00	m3	Llata de fusta de pi	255,29	0,97
B0D625A0	0,02	cu	Puntal metàl·lic i telescòpic per a 3 m d'alçària	10,53	0,16
B0D71130	1,10	m2	Tauler elaborat amb fusta de pi, de 22 mm de ¡	1,44	1,58
B0D75000	1,15	m2	Tauler elaborat amb aglomerat hidròfug amb 2	8,62	9,91
B0DZA000	0,06	l	Desencofrant	3,09	0,19
A%AUX001	0,03	%	Despeses auxiliars sobre la mà d'obra	52,24	1,31

TOTAL PARTIDA..... 67,07

E4Z# ELEMENTS ESPECIALS PER A ESTRUCTURES

E4ZZ# ELEMENTS AUXILIARS PER A ESTRUCTURES

E4ZZU001 dm3 Reblert recolzaments estructurals,morter s/retracció

Reblert de recolzaments estructurals, amb morter sense retracció de ciment i sorra

A0122000	0,01	h	Oficial 1a paleta	23,85	0,12
A0140000	0,01	h	Manobre	19,91	0,10
B0716000	2,02	kg	Morter expansiu	0,72	1,45
A%AUX001	0,02	%	Despeses auxiliars sobre la mà d'obra	0,22	0,00

TOTAL PARTIDA..... 1,68

E6185M1K m2 Paret divisòria per a revestir de 20 cm de gruix de bloc f

Paret divisòria per a revestir de 20 cm de gruix de bloc foradat de morter ciment, de 400x200x200 mm, llis, categoria I segons la norma UNE-EN 771-3 , col·locat amb morter mixt 1:2:10 de ciment pòrtland amb filler calcari

A0122000	0,42	h	Oficial 1a paleta	23,85	10,02
A0140000	0,21	h	Manobre	19,91	4,18
B0E244L1	11,96	u	Bloc foradat de morter de ciment, llis, de 400x:	1,12	13,40
D070A4D1	0,01	m3	Morter mixt de ciment pòrtland amb filler calc:	158,13	2,36
A%AUX001	0,03	%	Despeses auxiliars sobre la mà d'obra	14,20	0,35

TOTAL PARTIDA..... 30,31

E61Z300H kg Acer en barres corrugades B500S de límit elàstic >= 500

Acer en barres corrugades B500S de límit elàstic >= 500 N/mm2 per a l'armadura de parets de blocs de morter de ciment

A0124000	0,10	h	Oficial 1a ferrallista	26,28	2,63
B0A14200	0,01	kg	Filferro recuit de diàmetre 1,3 mm	1,32	0,01
D0B2A100	1,00	kg	Acer en barres corrugades elaborat a l'obra i m	0,97	0,97
A%AUX001	0,02	%	Despeses auxiliars sobre la mà d'obra	2,63	0,04

TOTAL PARTIDA..... 3,64

E61ZR045 m3 Formigó HA-25/P/20/I de consistència plàstica i grandà

Formigó HA-25/P/20/I de consistència plàstica i grandària màxima del granulat 20 mm, col·locat manualment, per a parets de blocs de morter de ciment

A0122000	0,40	h	Oficial 1a paleta	23,85	9,54
A0140000	1,60	h	Manobre	19,91	31,86
B065910C	1,05	m3	Formigó HA-25/P/20/I de consistència plàstica,	73,39	77,06
A%AUX001	0,02	%	Despeses auxiliars sobre la mà d'obra	41,40	0,62

TOTAL PARTIDA..... 119,08

4R arquitectes
Rambla Passeig 38 - 08500 VIC (Osona)
Tel. 93 886 02 11 / Fax: 93 812 67 22
info@4Rarq.com - www.4Rarq.com

LLISTAT DE PREUS DESCOMPOSTOS

Partides	Codi	quantitat	Ut	Descripció	Preus/Ut.	Subtotal	Total

E9V14205 m Esglaó pedra nat.granítica nacio.,preu alt,col.adh.C2 TE,

Esglaó de pedra natural granítica nacional, preu alt, de dues peces, frontal i estesa, col·locat amb adhesiu C2 TE (UNE-EN 12004) i rejuntat amb beurada CG2 (UNE-EN 13888)

A0122000	0,50	h	Oficial 1a paleta	23,85	11,93
A0140000	0,50	h	Manobre	19,91	9,96
B05A2203	0,80	kg	Material per a rejuntat de rajoles ceràmiques (	0,92	0,73
B0711024	2,63	kg	Adhesiu cimentós tipus C2 TE segons norma UI	0,87	2,28
B9V14200	1,02	m	Esglaó de pedra natural granítica nacional, pre	80,83	82,45
A%AUX001	0,02	%	Despeses auxiliars sobre la mà d'obra	21,88	0,33

TOTAL PARTIDA..... 107,67

E9VZ191N m Formació esglaó totxana 290x140x100mm,col.mort.1:8

Formació d'esglaó amb totxana de 290x140x100 mm, col·locada amb morter de ciment 1:8

A0122000	0,36	h	Oficial 1a paleta	23,85	8,59
A0140000	0,18	h	Manobre	19,91	3,58
B0FA12A0	10,00	u	Totxana de 290x140x100 mm, categoria I, LD, s	0,18	1,80
D0701461	0,01	m3	Morter de ciment pòrtland amb filler calcari CE	72,63	0,61
A%AUX001	0,02	%	Despeses auxiliars sobre la mà d'obra	12,17	0,18

TOTAL PARTIDA..... 14,76

EACONDTXX u Legalització Instal·lació

Legalització de la instal.lació climatització. inclou projectes, certificats, taxes a organismes oficials, visats, i tota la documentació necessària per a la seva legalització. protocols de proves i subministrament de documentació informatitzada i en 2 còpies paper per la recepció de l'obra

TOTAL PARTIDA..... 950,00

EAQVDR5K u Conjunt de portes Armari PST9

Conjunt de quatre fulles correderes per a portes d'armari, de fusta DM lacat blanc, de 35 mm de gruix, de 90 cm d'amplària i 210 cm d'alçària.

A012A000	2,97	h	Oficial 1a fuster	26,75	79,45
A013A000	0,13	h	Ajudant fuster	23,51	3,06
BAQQDR52	2,00	u	Fulla batent per a porta d'armari, de fusta per	88,12	176,24
BAQQDR56	2,00	u	Fulla batent per a porta d'armari, de fusta per	189,84	379,68
BAZGD390	1,00	u	Ferramenta per a porta d'armari de quatre full	68,56	68,56
A%AUX001	0,03	%	Despeses auxiliars sobre la mà d'obra	82,50	2,06

TOTAL PARTIDA..... 709,05

EASYA0C1 u Col·locació porta PST8 amb morter

Col·locació de porta metàl·lica de fulles batents per a una llum de 100x210 cm amb platina d'ancoratge agafada amb morter de ciment 1:6.

A0122000	1,60	h	Oficial 1a paleta	23,85	38,16
A0140000	0,80	h	Manobre	19,91	15,93
D0701641	0,01	m3	Morter de ciment pòrtland amb filler calcari CE	75,92	0,48
A%AUX001	0,03	%	Despeses auxiliars sobre la mà d'obra	54,09	1,35

TOTAL PARTIDA..... 55,92

EB121LAM m Barana acer p/pintar, per a mur exterior

Barana d'acer per a pintar, amb passamà, travesser inferior i superior, muntants cada 100 cm i brèndoles cada 12 cm, de 100 cm d'alçària, fixada mecànicament a l'obra amb tac d'acer, volandera i femella

A012F000	0,40	h	Oficial 1a manyà	26,70	10,68
A013F000	0,20	h	Ajudant manyà	23,42	4,68
B0A62F90	2,00	u	Tac d'acer de d 10 mm, amb cargol, volandera	1,08	2,16
BB121LA0	1,00	m	Barana d'acer per a pintar, amb passamà, trave	102,37	102,37
A%AUX001	0,03	%	Despeses auxiliars sobre la mà d'obra	15,36	0,38

LLISTAT DE PREUS DESCOMPOSTOS

Partides	Codi	quantitat	Ut	Descripció	Preus/Ut.	Subtotal	Total

TOTAL PARTIDA..... **120,28**

EB32U060 m2 Reixa planxa deployee 40x10mm,a/bastiment perimetr

Reixa amb bastiment perimetral de perfils L 30x30 mm, i separadors de perfils T 30x30 mm, plafons de malla deploye 40x10 mm amb xapa d'1 mm de gruix, galvanitzada, superfície màxima plafò 2,5 m2, ancorada amb morter de ciment 1:4, elaborat a l'obra. Inclós porta PEXT2 de plànol de fusteria.

A0122000	0,50 h	Oficial 1a paleta	23,85	11,93
A0140000	0,30 h	Manobre	19,91	5,97
BB32U010	1,00 m2	Reixa amb bastiment perimetral de perfils L 30	95,88	95,88
D0701821	0,01 m3	Morter de ciment pòrtland amb filler calcari CE	87,47	0,44
A%AUX001	0,02 %	Despeses auxiliars sobre la mà d'obra	17,90	0,27

TOTAL PARTIDA..... **114,48**

EG# INSTAL·LACIONS ELÈCTRIQUES

EG8# MATERIALS PER A INSTAL·LACIONS DOMÒTIQUES I PER A GESTIÓ I CONTR

EG84# PANTALLES

EG84P600 u Pantalla tàctil de 32"

Pantalla tàctil de 32'', amb alimentació i amb connexió per a bus del sistema, amb caixa per a encastar, muntada i connectada.

TOTAL PARTIDA..... **1.830,25**

EP# INSTAL·LACIONS AUDIOVISUALS, COMUNICACIÓ I SISTEMES DE GESTIÓ I

EP3# INSTAL·LACIONS DE MEGAFONIA

EP35# ALTAVEUS

EP352131 u Altaveu sostre p/munt.superf. 1 via,circ.,D=5",6W,100V

Altaveu de sostre per a muntar superficialment, d'una via, de forma circular, de 5" de diàmetre, de 6 W RMS de potència, per a línia de 100 V, nivell de pressió sonora 100 dB, muntat superficialment

A012M000	0,40 h	Oficial 1a muntador	24,65	9,86
A013M000	0,40 h	Ajudant muntador	21,17	8,47
BP352131	1,00 u	Altaveu de sostre per a muntar superficialmen	27,05	27,05
A%AUX001	0,02 %	Despeses auxiliars sobre la mà d'obra	18,33	0,27

TOTAL PARTIDA..... **45,65**

EP352132 u Altaveu direccional

ALTAVEU DIRRECIONAL (CAMPANA) + AMPLIFICADOR
DOS 1 "ESTÈREO D'ALTA directivitat" Adaptador universal per a muntatge en pal i superfície, font de alimentació de 15 volts.

TOTAL PARTIDA..... **701,96**

EPD# INFRAESTRUCTURA COMÚ DE TELECOMUNICACIONS (ICT)

EPD7# ARMARIS METAL·LICS PER A RECINTE D'INSTAL·LACIONS DE TELECOMUNIC

EPD719J5 u Armari p/RITM,monobloc,planx.ac.lac.+1 porta,placa m

Armari per a recinte d'instal·lacions de telecomunicacions modular (RITM), de construcció monobloc, amb cos de planxa d'acer lacat i 1 porta de planxa d'acer lacat, amb placa de muntatge de fusta hidrofugada, amb bastidor tipus rack 19'', de 2000x1000x500 mm, muntat sobre el paviment, inclosos tots els accessoris necessaris per al muntatge

A012M000	1,00 h	Oficial 1a muntador	24,65	24,65
A013M000	1,00 h	Ajudant muntador	21,17	21,17
BPD719J0	1,00 u	Armari per a recinte d'instal·lacions de telecom	1.176,14	1.176,14
A%AUX001	0,02 %	Despeses auxiliars sobre la mà d'obra	45,82	0,69

4R arquitectes
Rambla Passeig 38 - 08500 VIC (Osona)
Tel. 93 886 02 11 / Fax: 93 812 67 22
info@4Rarq.com - www.4Rarq.com

LLISTAT DE PREUS DESCOMPOSTOS

Partides Codi quantitat Ut Descripció Preus/Ut. Subtotal Total

TOTAL PARTIDA..... **1.222,65**

EXT956313 u Placa Fotoluminiscent polsador

Placa fotoluminiscent Polsador classe A ISO PF 21x21cm. Element de senyalització luminiscent de classe A segons
norma UNE 23035/4:2003 i normativa CTE. Senyal Polsador. Marcat Plana Fàbrega 210x210mm.

TOTAL PARTIDA..... **8,32**

FOC002001 u Detector òptic de fum convencional DECO-2.0

Detector òptic convencional basat en la dispersió de la llum infraroja que produeix el fum al interposar-se entre un
emissor i un receptor d'infrarojos. La càmera està protegida amb una reixa que evita l'entrada de brutícia i insectes. Incorpora també algoritmes de compensació de la brutícia de la cambra, que evita falses alarmes per brutícia i retarda el
manteniment de l'equip. El detector requereix de la base BCDECO-2.0 per a la seva connexió. Sortida per pilot remot. L'àrea de cobertura és de 60 m2 i l'altura màxima d'instal·lació és de 12 metres. Certificat CPD EN54-7."

TOTAL PARTIDA..... **22,78**

FOC002002 u Detector òptic de fum convencional DECO-2.0

Detector òptic convencional basat en la dispersió de la llum infraroja que produeix el fum al interposar-se entre un
emissor i un receptor d'infrarojos. La càmera està protegida amb una reixa que evita l'entrada de brutícia i insectes. Incorpora també algoritmes de compensació de la brutícia de la cambra, que evita falses alarmes per brutícia i retarda el
manteniment de l'equip. El detector requereix de la base BCDECO-2.0 per a la seva connexió. Sortida per pilot remot. L'àrea de cobertura és de 60 m2 i l'altura màxima d'instal·lació és de 12 metres. Certificat CPD EN54-7."

TOTAL PARTIDA..... **22,78**

FOC002021 u Connexió tub vist SETUB-2.0 per detector

Sòcol per a detectors del sistema convencional i sistema analògic color blanc, a més està proveït d'un sistema antirobatori que ens permet bloquejar el cap del detector, és necessària una eina per a la seva extracció. Contacte per
pilot remot.

TOTAL PARTIDA..... **6,73**

FOC002026 u Entrada Tub vist SETUB-2.0

Suplement de muntatge per a tub vist dels detectors analògics i convencionals. Permet la inserció per a 4 conductes de 20 mm.Plàstic ABS blanc. Adaptable a base BCDEVO i BCSENA.

TOTAL PARTIDA..... **4,45**

FOC002055 u Polsador convencional PUC-2.0

Polsador per als sistemes de detecció convencionals. És compatible amb les centrals convencionals CONEX 2.0 i
mòduls analògics de zona. El polsador està connectat directament a la zona (Inclou resistència de 100 ohms 2W per al nivell d'alarma en el sistema convencional).Certificat EN54-11.

TOTAL PARTIDA..... **21,64**

FOC002056 u Tapa Protecció polsador TAP-2.0

Tapa basculant per el polsadors analògics i convencionals .Aquesta tapa permet protegir el polsador. Esta fabricada en
plàstic ABS transparent.

LLISTAT DE PREUS DESCOMPOSTOS

Partides	Codi	quantitat	Ut	Descripció	Preus/Ut.	Subtotal	Total

TOTAL PARTIDA..... 3,12

FOC950498 u Sirena alarma Interior

Sirena dalarma de baix consum IP43, Tensió 24Vcc. Amb flash. Consum: de 7mA a 32mA segons tipus de to seleccionat. 32 tons seleccionables per lusuari. Per a ús interior. Potència acústica màx. 95 a 100dB segons el to. La sirena amb flash intermitent és una sirena convencional compatible amb les centrals convencionals. Sirena d'alta eficiència, baix consum i 32 tons configurables combinat amb una senyalització lluminosa de leds ultra-eficients. Compleix amb la norma EN54 part 3. Dimensions Ø75mmx H85mm .

TOTAL PARTIDA..... 79,27

FR6P17F5 u Trasplantament arbre

Trasplantament dins de l'obra d'arbre planifoli de 80 a 100 cm de perímetre de tronc, inclou repicat amb retroexcavadora i mitjans manuals, formació de pa de terra amb mitjans manuals, excavació de clot de plantació de 280x280x135 cm amb retroexcavadora, plantació amb camió grua en el nou lloc d'ubicació, reblert del clot amb 50% de sorra, 25% de terra de l'excavació i 25% de compost, primer reg i càrrega de les terres sobrants a camió.No inclou les feines de preparació

A012PP00	3,60 h	Oficial 1a jardiner especialista en arboricultura	38,56	138,82
A013P000	8,00 h	Ajudant jardiner	27,94	223,52
B0111000	2,10 m3	Aigua	1,63	3,42
B0315601	4,15 t	Sorra de riu rentada de 0,1 a 0,5 mm, subminis	71,06	294,90
BR341150	0,66 m3	Compost de classe I, d'origen vegetal, segons N	62,81	41,61
C1313330	4,59 h	Retroexcavadora sobre pneumàtics de 8 a 10 t	50,90	233,58
C1501800	1,70 h	Camió per a transport de 12 t	43,15	73,36
C1502F00	1,90 h	Camió cisterna de 10 m3	52,56	99,86
C1503000	2,30 h	Camió grua	51,05	117,42
Z1711007	7,94 m3	terreny no classificat d'excavació		
A%AUX001	0,03 %	Despeses auxiliars sobre la mà d'obra	362,34	9,06

TOTAL PARTIDA..... 1.235,54

FR71121G m2 Sembra barreja p/gespa St.C3,m.man.,pend.<30%,sup.<

Sembra de barreja de llavors per a gespa tipus Standard C3 segons NTJ 07N, amb mitjans manuals, en un pendent < 30 %, superfície < 500 m2, incloent el corronat posterior , i la primera sega

A012P000	0,03 h	Oficial 1a jardiner	31,48	0,91
A012P200	0,00 h	Oficial 2a jardiner	29,49	0,06
A013P000	0,03 h	Ajudant jardiner	27,94	0,75
BR4U1G00	0,04 kg	Barreja de llavors per a gespa tipus Standard C	5,47	0,19
CRH13030	0,00 h	Tallagespa rotativa autopropulsada, de 66 a 90	24,49	0,05
A%AUX001	0,02 %	Despeses auxiliars sobre la mà d'obra	1,73	0,03

TOTAL PARTIDA..... 1,99

H# PARTIDES D'OBRA DE SEGURETAT I SALUT

H1# PROTECCIONS INDIVIDUALS I COL·LECTIVES EN EL TREBALL

H14# PROTECCIONS INDIVIDUALS

H143# PROTECCIONS DE L'APARELL AUDITIU

H143200 u Auricular auditiu

Aditiu d'auricular, acoblat al cap , homologat segons UNE-EN 352-1 i UNE-EN 458

B1432012	1,00 u	Protector auditiu d'auricular, acoblat al cap am	18,42	18,42

TOTAL PARTIDA..... 18,42

H1432012 u Protector auditiu auricular,arnès,orelleres antisoroll

Protector auditiu d'auricular, acoblat al cap amb arnès i orelleres antisoroll, homologat segons UNE-EN 352-1 i UNE-EN 458

B1432012	1,00 u	Protector auditiu d'auricular, acoblat al cap am	18,42	18,42

TOTAL PARTIDA..... 18,42

4R arquitectes
Rambla Passeig 38 - 08500 VIC (Osona)
Tel. 93 886 02 11 / Fax: 93 812 67 22
info@4Rarq.com - www.4Rarq.com

LLISTAT DE PREUS DESCOMPOSTOS

Partides	Codi	quantitat	Ut	Descripció	Preus/Ut.	Subtotal	Total

I# Instal·lacions

IE# Elèctriques

IEI# Instal·lacions interiors

IEI010 U Xarxa elèctrica de distribució interior d'un habitatge d'e

Xarxa elèctrica completa de distribució interior d'un habitatge d'edifici plurifamiliar amb grau d'electrificació elevada, amb les següents estances: vestíbul, passadís de 5 m, menjador de 20 m², dormitori doble de 10 m², 2 dormitoris senzills de 8 m², bany, bany petit, cuina de 12 m², galeria, terrassa de 8 m², composta dels següents elements: QUADRE GENERAL DE COMANDAMENT I PROTECCIÓ formada per caixa encastable de material aïllant amb porta opaca, per a allotjament del interruptor de control de potència (ICP) (no inclòs en aquest preu) en compartiment independent i precintable i dels següents dispositius: 1 interruptor general automàtic (IGA) de tall omnipolar (2P), 3 interruptors diferencials, 1 interruptor automàtic magnetotèrmic de 10 A (C1), 1 interruptor automàtic magnetotèrmic de 16 A (C2), 1 interruptor automàtic magnetotèrmic de 25 A (C3), 1 interruptor automàtic magnetotèrmic de 20 A (C4), 1 interruptor automàtic magnetotèrmic de 16 A (C5), 1 interruptor automàtic magnetotèrmic de 16 A (C12); CIRCUITS INTERIORS: C1, il·luminació, H07V-K reacció al foc classe Eca 3G1,5 mm²; C2, preses de corrent d'ús general i frigorífic, H07V-K reacció al foc classe Eca 3G2,5 mm²; C3, cuina i forn, H07V-K reacció al foc classe Eca 3G6 mm²; C4, rentadora, rentavaixelles i termos elèctric H07V-K reacció al foc classe Eca 3G4 mm²; C5, preses de corrent dels banys i de cuina, H07V-K reacció al foc classe Eca 3G2,5 mm²; C12 del tipus C5, H07V-K reacció al foc classe Eca 3G2,5 mm²; MECANISMES gamma bàsica amb tecla o tapa i marc de color blanc i embellidor de color blanc. Inclús protecció mitjançant tub de PVC flexible, corrugat, per a canalització encastada, estesa de cables en el seu interior, caixes de derivació amb tapes i reglets de connexió, caixes d'encastar amb cargols de fixació i quants accessoris siguin necessaris per a la seva correcta instal·lació. Totalment muntada, connexionada i provada. Inclou: Replanteig i traçat de conductes. Col·locació de la caixa per al quadre. Muntatge dels components. Col·locació i fixació dels tubs. Col·locació de caixes de derivació i d'encastar. Estesa i connexionat de cables. Col·locació de mecanismes.
Criteri d'amidament de projecte: Nombre d'unitats previstes, segons documentació gràfica de Projecte.
Criteri de mesura d'obra: Es mesurarà el nombre d'unitats realment executades segons especificacions de Projecte.

mt35cgm04(	1,00 U	Caixa encastable amb porta opaca, per allotjan	27,98	27,98
mt35cgm02:	1,00 U	Interruptor general automàtic (IGA), de 2 mòd:	42,07	42,07
mt35cgm02!	1,00 U	Interruptor diferencial instantani, 2P/40A/300	91,27	91,27
mt35cgm02!	2,00 U	Interruptor diferencial instantani, 2P/40A/30m	93,73	187,46
mt35cgm02:	1,00 U	Interruptor automàtic magnetotèrmic, de 2 mò	12,43	12,43
mt35cgm02:	3,00 U	Interruptor automàtic magnetotèrmic, de 2 mò	12,66	37,98
mt35cgm02:	1,00 U	Interruptor automàtic magnetotèrmic, de 2 mò	13,59	13,59
mt35cgm02:	1,00 U	Interruptor automàtic magnetotèrmic, de 2 mò	14,08	14,08
mt35aia010a	119,52 m	Tub corbable de PVC, corrugat, de color negre,	0,26	31,08
mt35aia010b	149,40 m	Tub corbable de PVC, corrugat, de color negre,	0,29	43,33
mt35aia010c	8,30 m	Tub corbable de PVC, corrugat, de color negre,	0,39	3,24
mt35caj020a	7,00 U	Caixa de derivació per a encastar de 105x105 m	1,79	12,53
mt35caj020b	3,00 U	Caixa de derivació per a encastar de 105x165 m	2,29	6,87
mt35caj010a	39,00 U	Caixa universal, amb enllaç per els 2 costats, pe	0,17	6,63
mt35caj010b	17,00 U	Caixa universal, amb enllaç per els 4 costats, pe	0,21	3,57
mt35caj011	1,00 U	Caixa d'encastar per presa de 25 A (especial pe	2,01	2,01
mt35cun040	432,00 m	Cable unipolar H07V-K, sent la seva tensió assi	0,25	108,00
mt35cun040	360,00 m	Cable unipolar H07V-K, sent la seva tensió assi	0,40	144,00
mt35cun040	30,00 m	Cable unipolar H07V-K, sent la seva tensió assi	0,93	27,90
mt35cun040	54,00 m	Cable unipolar H07V-K, sent la seva tensió assi	0,63	34,02
mt35cun040	63,00 m	Cable unipolar H07V-K, sent la seva tensió assi	0,40	25,20
mt35cun040	63,00 m	Cable unipolar H07V-K, sent la seva tensió assi	0,40	25,20
mt33seg100	7,00 U	Interruptor unipolar, gamma bàsica, amb tecla	5,84	40,88
mt33seg111	2,00 U	Doble interruptor, gamma bàsica, amb tecla do	8,98	17,96
mt33seg101	1,00 U	Interruptor bipolar, gamma bàsica, amb tecla b	10,59	10,59
mt33seg102	12,00 U	Commutador, sèrie bàsica, amb tecla simple i m	6,22	74,64
mt33seg103	1,00 U	Commutador de creuament, gamma bàsica, an	11,44	11,44
mt33seg104	1,00 U	Polsador, gamma bàsica, amb tecla amb símbo	6,58	6,58
mt33seg105	1,00 U	Brunzidor 230 V, gamma bàsica, amb tapa i ma	20,71	20,71
mt33seg107	27,00 U	Base d'endoll de 16 A 2P+T, gamma bàsica, am	6,22	167,94
mt33seg127	3,00 U	Base d'endoll de 16 A 2P+T, gamma bàsica, am	3,41	10,23
mt33seg117	1,00 U	Marc horitzontal de 3 elements, gamma bàsica	6,63	6,63
mt33seg110	1,00 U	Base d'endoll de 25 A 2P+T i 250 V per cuina, g	11,75	11,75

Partides	Codi	quantitat	Ut	Descripció	Preus/Ut.	Subtotal	Total
	mt33seg504	2,00	U	Base d'endoll de 16 A 2P+T monobloc estanca,	9,68	19,36	
	mt35www01	4,00	U	Material auxiliar per a instal·lacions elèctriques	1,48	5,92	
	mo003	23,12	h	Oficial 1ª electricista.	24,57	567,98	
	mo102	23,12	h	Ajudant electricista.	21,11	488,00	
	%	0,02	%	Costos directes complementaris	2.361,04	47,22	
					TOTAL PARTIDA.....		**2.408,26**

IEQP-0001 **u** **Cuina econòmica**

Cuina econòmica de ferro forjat de 70x60 similar a l'exsitent en la vivenda original.

TOTAL PARTIDA..... 575,00

IEQP-0002 **u** **Conjunt encimera de cuina**

Conjunt d'encimera de cuina, realitzada a l'obra, amb material ceràmic i revestida amb rajola ceràmica blanca de 15x15 similar a l'original en la vivenda.

TOTAL PARTIDA..... 1.224,00

IISO-0001 **u** **Pantalla tàctil de 32"**

Pantalla tàctil de 32'', amb alimentació i amb connexió per a bus del sistema, amb caixa per a encastar, muntada i connectada.

TOTAL PARTIDA..... 1.830,25

IISO-0002 **u** **Pantalla tàctil de 36"**

Pantalla tàctil de 36'', amb alimentació i amb connexió per a bus del sistema, amb caixa per a encastar, muntada i connectada.

TOTAL PARTIDA..... 2.504,00

IISO-0003 **u** **Pantalla tàctil de 43"**

Pantalla tàctil de 43'', amb alimentació i amb connexió per a bus del sistema, amb caixa per a encastar, muntada i connectada.

TOTAL PARTIDA..... 2.504,00

IISO-0004 **INSTAL·LACIÓ IMATGE I SO**

TOTAL PARTIDA.....

IISO-0005 **u** **Pantalla de 32"**

Pantalla de 32'', amb alimentació i amb connexió per a bus del sistema, amb caixa per a encastar, muntada i connectada.

TOTAL PARTIDA..... 385,00

IISO-0006 **u** **Monitor LED 50''**

Monitor industrial LED de 50'', resolució de 1280x1024, 300 cd/m2, contrast 500:1, temps resposta 8 ms, amb entrades BNC, S-Video i VGA amb looping, altaveus incorporats i amb suport de sobretaula, alimentació 230 Vac.

TOTAL PARTIDA..... 671,41

IISO-0007 **u** **Pantalla de 21"**

Pantalla de 21'', amb alimentació i amb connexió per a bus del sistema, per a encastar dintre de la televisió existent.

TOTAL PARTIDA..... 321,00

Partides	Codi	quantitat	Ut	Descripció	Preus/Ut.	Subtotal	Total

IISO-0008 **u** **Llibreta digital**

Llibreta digital moleskine o similar

TOTAL PARTIDA..... 210,00

IISO-0009 **u** **Tauletes digital**

Tauleta digital amb l'App de MMP.

TOTAL PARTIDA..... 275,00

K# PARTIDES D'OBRA DE REHABILITACIÓ-RESTAURACIÓ D'EDIFICACIÓ

K12GF000 **u** **Anul·lació d'instal·lació interior de lampisteria**

Anul·lació d'instal·lació interior de lampisteria, a la sortida del comptador o de l'escomesa, per a subministrament de D inferior a 2''

A012J000	2,00 h	Oficial 1a lampista	24,65	49,30
A%AUX001	0,02 %	Despeses auxiliars sobre la mà d'obra	49,30	0,74
			TOTAL PARTIDA.....	**50,04**

K12GG000 **u** **Anul·lació d'instal·lació interior elèctrica**

Anul·lació d'instal·lació interior elèctrica, a la sortida dels quadres elèctrics o de l'escomesa, per a subministrament a baixa tensió 200 kVA, com a màxim

A012H000	10,00 h	Oficial 1a electricista	24,65	246,50
A%AUX001	0,02 %	Despeses auxiliars sobre la mà d'obra	246,50	3,70
			TOTAL PARTIDA.....	**250,20**

K1R5Z001 **m2** **Aplicació raticida interior edificis**

Aplicació de raticida a l'interior d'edificis

A0121000	0,00 h	Oficial 1a	26,81	0,05
BRL2R000	0,00 kg	Producte raticida	15,71	0,06
A%AUX001	0,02 %	Despeses auxiliars sobre la mà d'obra	0,05	0,00
			TOTAL PARTIDA.....	**0,12**

K1R7Z001 **m2** **Aplicació tractament insecticida interior edificis**

Aplicació de tractament insecticida a l'interior d'edificis

A0150000	0,00 h	Manobre especialista	20,59	0,04
BRL21000	0,00 kg	Producte insecticida	30,81	0,06
CRL15100	0,00 h	Aparell manual de pressió per a tractaments fi	25,29	0,05
A%AUX001	0,02 %	Despeses auxiliars sobre la mà d'obra	0,04	0,00
			TOTAL PARTIDA.....	**0,15**

K1RA2315 **m2** **Neteja plantes+herb.sup.pavimentada**

Neteja de plantes i herbes de superfície pavimentada, aplicació de tractament herbicida i càrrega sobre camió o contenidor

A0140000	0,06 h	Manobre	19,91	1,19
A0150000	0,01 h	Manobre especialista	20,59	0,29
BRLA1000	0,01 l	Producte herbicida de contacte	13,96	0,07
CRL15100	0,01 h	Aparell manual de pressió per a tractaments fi	25,29	0,35
A%AUX001	0,02 %	Despeses auxiliars sobre la mà d'obra	1,48	0,02
			TOTAL PARTIDA.....	**1,93**

K2148212 **m3** **Enderroc mur de maçoneria**

Enderroc de mur de maçoneria, per obertura de porta d'accés exterior, amb compressor i càrrega manual de runa sobre camió o contenidor

LLISTAT DE PREUS DESCOMPOSTOS

Partides	Codi	quantitat	Ut	Descripció	Preus/Ut.	Subtotal	Total
	A0140000	8,00	h	Manobre	19,91	159,28	
	A0150000	1,50	h	Manobre especialista	20,59	30,89	
	C1101200	3,00	h	Compressor amb dos martells pneumàtics	17,59	52,77	
	A%AUX001	0,02	%	Despeses auxiliars sobre la mà d'obra	190,17	2,85	
				TOTAL PARTIDA.....			**245,79**

K2148261 m3 Enderroc mur bloc de formigó

Enderroc de mur de bloc de formigó, situat a asobre mur existent, amb mitjans manuals i càrrega manual de runa sobre camió o contenidor

A0140000	3,64	h	Manobre	19,91	72,47
A%AUX001	0,02	%	Despeses auxiliars sobre la mà d'obra	72,47	1,09
			TOTAL PARTIDA.....		**73,56**

K2148J34 m2 Enderroc escala

Enderroc d'escala (paviment,esglaons i llosa de formigó armat), a mà i amb compressor i càrrega manual de runa sobre camió o contenidor

A0125000	0,20	h	Oficial 1a soldador	27,26	5,45
A0140000	0,66	h	Manobre	19,91	13,14
A0150000	0,80	h	Manobre especialista	20,59	16,47
C1101200	0,40	h	Compressor amb dos martells pneumàtics	17,59	7,04
C200S000	0,20	h	Equip i elements auxiliars per a tall oxiacetilèni	7,43	1,49
A%AUX001	0,02	%	Despeses auxiliars sobre la mà d'obra	35,06	0,53
			TOTAL PARTIDA.....		**44,11**

K2161511 m2 Enderroc envà ceràmic

Enderroc d'envà de ceràmica de 5 cm de gruix, amb mitjans manuals i càrrega manual de runa sobre camió o contenidor

A0140000	0,29	h	Manobre	19,91	5,77
A%AUX001	0,02	%	Despeses auxiliars sobre la mà d'obra	5,77	0,09
			TOTAL PARTIDA.....		**5,86**

K2164771 m2 Enderroc paret tancament maó massís g=15

Enderroc de paret de tancament de maó massís de 15 cm de gruix, a mà i amb martell trencador manual i càrrega manual de runa sobre camió o contenidor

A0140000	0,30	h	Manobre	19,91	5,97
A0150000	0,30	h	Manobre especialista	20,59	6,18
C2001000	0,30	h	Martell trencador manual	3,66	1,10
A%AUX001	0,02	%	Despeses auxiliars sobre la mà d'obra	12,15	0,18
			TOTAL PARTIDA.....		**13,43**

K2182281 m2 Neteja i repicat esquerdejat

Neteja i repicat d'esquerdejat de morter de calç, amb mitjans manuals i càrrega manual de runa sobre camió o contenidor

A0140000	0,45	h	Manobre	19,91	8,96
A%AUX001	0,02	%	Despeses auxiliars sobre la mà d'obra	8,96	0,13
			TOTAL PARTIDA.....		**9,09**

K2182301 m2 Repicat enguix.,m.man.,càrrega manual

Repicat d'enguixat, amb mitjans manuals i càrrega manual de runa sobre camió o contenidor

A0140000	0,40	h	Manobre	19,91	7,96
A%AUX001	0,02	%	Despeses auxiliars sobre la mà d'obra	7,96	0,12
			TOTAL PARTIDA.....		**8,08**

4R arquitectes
Rambla Passeig 38 - 08500 VIC (Osona)
Tel. 93 886 02 11 / Fax: 93 812 67 22
info@4Rarq.com - www.4Rarq.com

LLISTAT DE PREUS DESCOMPOSTOS

Partides	Codi	quantitat	Ut	Descripció	Preus/Ut.	Subtotal	Total

K2183501 m2 Arrencada enrajolat,parament vertical

Arrencada d'enrajolat en parament vertical, amb mitjans manuals i càrrega manual de runa sobre camió o contenidor

A0140000	0,46	h	Manobre	19,91	9,16
A%AUX001	0,02	%	Despeses auxiliars sobre la mà d'obra	9,16	0,14
			TOTAL PARTIDA.....		**9,30**

K2192311 m3 Enderroc solera formigo

Enderroc de solera de formigó en massa, amb compressor i càrrega manual i mecànica de runa sobre camió o contenidor

A0140000	0,40	h	Manobre	19,91	7,96
A0150000	4,00	h	Manobre especialista	20,59	82,36
C1101200	2,00	h	Compressor amb dos martells pneumàtics	17,59	35,18
C1313330	0,17	h	Retroexcavadora sobre pneumàtics de 8 a 10 t	50,90	8,61
A%AUX001	0,02	%	Despeses auxiliars sobre la mà d'obra	90,32	1,35
			TOTAL PARTIDA.....		**135,47**

K21A1011 u Arrencada Finestra full+bastim.,m.man.,càrr.man.

Arrencada de full i bastiment de finestra amb mitjans manuals i càrrega manual sobre camió o contenidor

A0140000	1,00	h	Manobre	19,91	19,91
A%AUX001	0,02	%	Despeses auxiliars sobre la mà d'obra	19,91	0,30
			TOTAL PARTIDA.....		**20,21**

K21A3011 u Arrencada Porta full+bastim., m.man.,càrr.man.

Arrencada de full i bastiment de porta amb mitjans manuals i càrrega manual sobre camió o contenidor

A0140000	0,50	h	Manobre	19,91	9,96
A%AUX001	0,02	%	Despeses auxiliars sobre la mà d'obra	9,96	0,15
			TOTAL PARTIDA.....		**10,10**

K21B1011 m Arrencada barana metàl.lica ,90-110cm

Arrencada de barana metàl·lica de 90 a 110 cm d'alçària, amb mitjans manuals i càrrega manual sobre camió o contenidor

A0125000	0,05	h	Oficial 1a soldador	27,26	1,36
A0135000	0,05	h	Ajudant soldador	23,88	1,19
A0140000	0,20	h	Manobre	19,91	3,98
C200S000	0,05	h	Equip i elements auxiliars per a tall oxiacetilèni	7,43	0,37
A%AUX001	0,02	%	Despeses auxiliars sobre la mà d'obra	6,54	0,10
			TOTAL PARTIDA.....		**7,01**

K21B3011 m2 Arrencada reixa metàl.lica finestres

Arrencada de reixa metàl·lica a les finestres amb mitjans manuals i càrrega manual sobre camió o contenidor.

A0125000	0,05	h	Oficial 1a soldador	27,26	1,36
A0135000	0,05	h	Ajudant soldador	23,88	1,19
A0140000	0,20	h	Manobre	19,91	3,98
C200S000	0,05	h	Equip i elements auxiliars per a tall oxiacetilèni	7,43	0,37
A%AUX001	0,02	%	Despeses auxiliars sobre la mà d'obra	6,54	0,10
			TOTAL PARTIDA.....		**7,01**

K21BUR01 m Desmuntatge barana metal·lica escala

Desmuntatge i acopi de barana metàl·lica amb mitjans manuals, aplec de material per a la seva reutilització càrrega de runa sobre camió o contenidor.

A010V010	0,05	h	Conservador- restaurador director de la interv	36,74	1,84
A0125000	0,05	h	Oficial 1a soldador	27,26	1,36
A0135000	0,05	h	Ajudant soldador	23,88	1,19

LLISTAT DE PREUS DESCOMPOSTOS

Partides	Codi	quantitat	Ut	Descripció	Preus/Ut.	Subtotal	Total
	A0140000	0,20	h	Manobre	19,91	3,98	
	C200S000	0,05	h	Equip i elements auxiliars per a tall oxiacetilèni	7,43	0,37	
	A%AUX001	0,02	%	Despeses auxiliars sobre la mà d'obra	8,38	0,13	
				TOTAL PARTIDA.....			**8,87**

K21BUR01-02 m Muntatge barana metal·lica escala

Muntatge de barana metàl·lica amb mitjans manuals, càrrega de runa sobre camió o contenidor

A010V010	0,05	h	Conservador- restaurador director de la interv	36,74	1,84
A0125000	0,05	h	Oficial 1a soldador	27,26	1,36
A0135000	0,05	h	Ajudant soldador	23,88	1,19
A0140000	0,20	h	Manobre	19,91	3,98
C200S000	0,05	h	Equip i elements auxiliars per a tall oxiacetilèni	7,43	0,37
A%AUX001	0,02	%	Despeses auxiliars sobre la mà d'obra	8,38	0,13
			TOTAL PARTIDA.....		**8,87**

K21J0001 PA Retirada dip.aigua,200-250l,fibrocim.,base sup.obra,m.

Retirada de dipòsit d'aigua de 250 l de fibrociment i base de suport d'obra, amb mitjans manuals i càrrega manual de runa sobre camió o contenidor. Inclou el desplaçament.

			TOTAL PARTIDA.....		**400,00**

K21J0002 u Desmuntatge safareig

Desmuntatge i acopi de safareig per al seu posterior reaprofitament, suport, aixetes, sifó, desguassos i desconnexió de les xarxes de subministrament i d'evacuació, amb mitjans manuals i mecànics.

A012J000	0,40	h	Oficial 1a lampista	24,65	9,86
A0140000	0,15	h	Manobre	19,91	2,99
A%AUX001	0,02	%	Despeses auxiliars sobre la mà d'obra	12,85	0,19
			TOTAL PARTIDA.....		**13,04**

K21J001 PA Retirada dip.aigua,200-250l,fibrocim.,base sup.obra,m.

Retirada de dipòsit d'aigua de 250 l de fibrociment i base de suport d'obra, amb mitjans manuals i càrrega manual de runa sobre camió o contenidor. Inclou el desplaçament.

			TOTAL PARTIDA.....		**400,00**

K21JH111 u Arrencada safareig,suport,aixetes,sifó,desgua.,desc.xar

Arrencada de safareig, suport, aixetes, sifó, desguassos i desconnexió de les xarxes de subministrament i d'evacuació, amb mitjans manuals i càrrega manual de runa sobre camió o contenidor

A012J000	0,40	h	Oficial 1a lampista	24,65	9,86
A0140000	0,15	h	Manobre	19,91	2,99
A%AUX001	0,02	%	Despeses auxiliars sobre la mà d'obra	12,85	0,19
			TOTAL PARTIDA.....		**13,04**

K21JH111-01 u Desmuntatge safareig

Desmuntatge i acopi de safareig per al seu posterior reaprofitament, suport, aixetes, sifó, desguassos i desconnexió de les xarxes de subministrament i d'evacuació, amb mitjans manuals i mecànics.

A012J000	0,40	h	Oficial 1a lampista	24,65	9,86
A0140000	0,15	h	Manobre	19,91	2,99
A%AUX001	0,02	%	Despeses auxiliars sobre la mà d'obra	12,85	0,19
			TOTAL PARTIDA.....		**13,04**

K21JK011 PA Retirada dip.aigua,200-250l,fibrocim.,base sup.obra,m.

Retirada de dipòsit d'aigua de 250 l de fibrociment i base de suport d'obra, amb mitjans manuals i càrrega manual de runa sobre camió o contenidor. Inclou el desplaçament.

			TOTAL PARTIDA.....		**400,00**

4R arquitectes
Rambla Passeig 38 - 08500 VIC (Osona)
Tel. 93 886 02 11 / Fax: 93 812 67 22
info@4Rarq.com - www.4Rarq.com

LLISTAT DE PREUS DESCOMPOSTOS

Partides	Codi	quantitat	Ut	Descripció	Preus/Ut.	Subtotal	Total

K21JK011-02 PA Repassos d'enguixats

Partida alçada a justificar per previsió corresponent als treballs d'enguixador per la formació de repassos en els paraments interiors de la Planta Baixa de la CMMP.

			TOTAL PARTIDA.....		**500,00**

K2211111 m2 Neteja+esbrossada terreny,m.manuals,+càrr.man.s/cor

Neteja i esbrossada del terreny realitzada amb mitjans manuals i càrrega manual sobre contenidor

A0140000	0,31	h	Manobre	19,91	6,07
A%AUX001	0,02	%	Despeses auxiliars sobre la mà d'obra	6,07	0,09
			TOTAL PARTIDA.....		**6,16**

K2213422 m3 Excavació p/rebaix,terreny compact.(SPT 20-50),pala ex

Excavació per a rebaix en terreny compacte (SPT 20-50), realitzada amb pala excavadora i càrrega directa sobre camió

C1312340	0,04	h	Pala excavadora giratoria sobre pneumàtics de	95,25	3,62
			TOTAL PARTIDA.....		**3,62**

K2RA73G0 m3 Deposició controlada en dipòsit autoritzat de residus ba

Deposició controlada en dipòsit autoritzat de residus barrejats inerts amb una densitat 1,0 t/m3, procedents de construcció o demolició, amb codi 170107 segons la Llista Europea de Residus (ORDEN MAM/304/2002)

B2RA73G0	1,00	t	Deposició controlada dipòsit autoritzat,residus	20,00	20,00
			TOTAL PARTIDA.....		**20,00**

K4# ESTRUCTURES

K43R1111 u Rep.cap encavellada.+perf lam.,S275JR+placa sold.extre

Reparació de cap de encavellada amb perfils metàl·lics laminats en calent d'acer S275JR, placa d'acer d'ancoratge soldada en un extrem amb quatre forats, fixat al suport amb tac d'acer químic i reblert i ataconat del perfil amb la bigueta amb morter polimèric de reparació fluid i de retracció controlada

A0121000	2,62	h	Oficial 1a	26,81	70,25
A0140000	1,31	h	Manobre	19,91	26,09
B0715200	6,55	kg	Morter polimèric de ciment amb resines sintèt	0,84	5,50
B0A63H00	10,48	u	Tac químic de diàmetre 12 mm, amb cargol, vc	4,30	45,07
B0D626B0	0,05	cu	Puntal metàl·lic i telescòpic per a 3,5 m d'alçàri	10,67	0,56
B44Z501A	77,46	kg	Acer S275JR segons UNE-EN 10025-2, format p	1,05	81,33
B44Z5A25	35,37	kg	Acer S275JR segons UNE-EN 10025-2, format p	1,45	51,29
C200F000	0,58	h	Màquina taladradora	3,77	2,17
A%AUX001	0,02	%	Despeses auxiliars sobre la mà d'obra	96,34	1,45
			TOTAL PARTIDA.....		**283,71**

K43RP20A m2 Tract.preventiu p/elem.superf. fusta,+protector p/fusta

Tractament preventiu per a elements superficials de fusta , amb protector químic insecticida-fungicida per a fusta (TP8), aplicat mitjançant polvorització de tot l'element

A0121000	0,30	h	Oficial 1a	26,81	8,04
A0140000	0,30	h	Manobre	19,91	5,97
B8ZA3000	0,39	kg	Protector químic insecticida-fungicida per a fus	7,76	3,03
A%AUX001	0,02	%	Despeses auxiliars sobre la mà d'obra	14,02	0,21
			TOTAL PARTIDA.....		**17,25**

K44# ESTRUCTURES D'ACER

K443# BIGUES D'ACER

arquitectes
Rambla Passeig 38 - 08500 VIC (Osona)
Tel. 93 886 02 11 / Fax: 93 812 67 22
info@4Rarq.com - www.4Rarq.com

LLISTAT DE PREUS DESCOMPOSTOS

Partides	Codi	quantitat	Ut	Descripció	Preus/Ut.	Subtotal	Total

K443511D kg Acer S275JR,p/biga peça simp.,perf.lam.IP,HE,UP,treb.t

Acer S275JR segons UNE-EN 10025-2, per a bigues formades per peça simple, en perfils laminats en calent sèrie IPN, IPE, HEB, HEA, HEM i UPN, treballat a taller i amb una capa d'imprimació antioxidant, col·locat a l'obra amb soldadura i cargols

A0125000	0,02 h	Oficial 1a soldador	27,26	0,49
A0135000	0,01 h	Ajudant soldador	23,88	0,24
B44Z5015	1,00 kg	Acer S275JR segons UNE-EN 10025-2, format p	1,16	1,16
C200P000	0,02 h	Equip i elements auxiliars per a soldadura elèct	3,50	0,06
A%AUX001	0,03 %	Despeses auxiliars sobre la mà d'obra	0,73	0,02

TOTAL PARTIDA..... 1,97

K45RU520 m2 Reparació superficies d'escales exteriors

Reparació de superfícies escorstonades, amb segregacions, escantellades, erosions o zones amb desprendiments en paraments de formigó, amb morter tixotròpic de dos components de ciment, resines sintètiques, fum de sílice i reforçat amb fibres, inclòs sanejat manual, repicat fins a 2 cm darrera l'armadura principal i amb un repicat màxim de 6 cm, amb aplicació de pont d'unió i passivat d'armadures

A0121000	2,00 h	Oficial 1a	26,81	53,62
A0140000	2,30 h	Manobre	19,91	45,79
B0715100	135,00 kg	Morter polimèric de ciment amb resines sintèt	0,92	124,20
B0717000	1,20 kg	Morter polimèric de ciment amb resines epoxi	6,16	7,39
A%AUX001	0,03 %	Despeses auxiliars sobre la mà d'obra	99,41	2,49

TOTAL PARTIDA..... 233,49

K4BAMC88 m2 Armadura p/solera unid.,malla el.b/corrug.ME 30x15cm

Armadura per a sostre nervat unidireccional amb malla electrosoldada de barres corrugades d'acer ME 30x15 cm D:6-6 mm 6x2,2 m B500SD UNE-EN 10080

A0124000	0,02 h	Oficial 1a ferrallista	26,28	0,58
A0134000	0,02 h	Ajudant ferrallista	23,33	0,51
B0A14200	0,02 kg	Filferro recuit de diàmetre 1,3 mm	1,32	0,02
B0B342C4	1,20 m2	Malla electrosoldada de barres corrugades d'a	1,51	1,81
A%AUX001	0,02 %	Despeses auxiliars sobre la mà d'obra	1,09	0,02

TOTAL PARTIDA..... 2,94

K4G211D5 m3 Paredat,pedra calc.,adob.sola,1cara,col.morter 1:6

Paredat de gruix variable de pedra calcària adobada de sola, d'una cara vista, col·locada amb morter ciment 1:6

A0122000	7,00 h	Oficial 1a paleta	23,85	166,95
A0140000	7,00 h	Manobre	19,91	139,37
D0701641	0,25 m3	Morter de ciment pòrtland amb filler calcari CE	75,92	18,97
D6111221	1,15 m3	Pedra calcària adobada de sola per a maçoneri	384,17	441,79
A%AUX001	0,03 %	Despeses auxiliars sobre la mà d'obra	306,32	7,66

TOTAL PARTIDA..... 774,74

K65211BR m2 Envà pl.guix laminat,estruc.senzilla (10 cm)

Envà de plaques de guix laminat format per estructura senzilla reforçada en H amb perfileria de planxa d'acer galvanitzat, amb un gruix total de l'envà de 95 mm, muntants cada 400 mm de 70 mm d'amplària i canals de 70 mm d'amplària, 1 placa amb duresa superficial (I) de 12.5 mm de gruix en cada cara, fixades mecànicament i aïllament de plaques de llana mineral de roca de resistència tèrmica >= 1,622 m2.K/W

A0127000	0,39 h	Oficial 1a col·locador	23,85	9,30
A0137000	0,14 h	Ajudant col·locador	21,17	2,96
B0A44000	0,42 cu	Visos per a plaques de guix laminat	10,45	4,39
B0A4A400	0,12 cu	Visos galvanitzats	2,73	0,33
B0A61600	6,00 u	Tac de niló de 6 a 8 mm de diàmetre, amb vis	0,17	1,02
B0CC5310	2,06 m2	Placa de guix laminat amb duresa superficial (I	7,99	16,46
B6B11311	7,35 m	Muntant de planxa d'acer galvanitzat, en parar	1,24	9,11
B6B12311	1,00 m	Canal de planxa d'acer galvanitzat, en paramer	1,06	1,06
B6BZ1A10	0,94 m	Banda acústica autoadhesiva fins a 50 mm d'ar	0,57	0,54
B7C9R8M0	1,03 m2	Placa semirígida de llana mineral de roca (MW	4,29	4,42

arquitectes
Rambla Passeig 38 - 08500 VIC (Osona)
Tel. 93 886 02 11 / Fax: 93 812 67 22
info@4Rarq.com - www.4Rarq.com

LLISTAT DE PREUS DESCOMPOSTOS

Partides	Codi	quantitat	Ut	Descripció	Preus/Ut.	Subtotal	Total
	B7J500ZZ	0,80	kg	Massilla per a junt de plaques de cartró-guix	1,20	0,96	
	B7JZ00E1	4,00	m	Cinta de paper resistent per a junts de plaques	0,08	0,32	
	A%AUX001	0,02	%	Despeses auxiliars sobre la mà d'obra	12,27	0,18	
				TOTAL PARTIDA.....			**51,05**

K7B11AA0 m2 Geotèxtil format per feltre de polipropilè teixit de 100 a

Geotèxtil format per feltre de polipropilè teixit de 100 a 110 g/m2, col·locat sense adherir

A0127000	0,04 h	Oficial 1a col·locador	23,85	0,95
A0137000	0,02 h	Ajudant col·locador	21,17	0,42
B7B11AA0	1,10 m2	Geotèxtil format per feltre de polipropilè teixit	0,87	0,96
A%AUX001	0,02 %	Despeses auxiliars sobre la mà d'obra	1,38	0,02

TOTAL PARTIDA..... 2,36

K7B21A0L m2 Làmina separadora de polietilè de 50 µm i 48 g/m2, col·

Làmina separadora de polietilè de 50 µm i 48 g/m2, col·locada no adherida

A0127000	0,03 h	Oficial 1a col·locador	23,85	0,72
A0137000	0,02 h	Ajudant col·locador	21,17	0,32
B7711A00	1,10 m2	Vel de polietilè de gruix 50 µm i de pes 48 g/m	0,17	0,19
A%AUX001	0,02 %	Despeses auxiliars sobre la mà d'obra	1,03	0,02

TOTAL PARTIDA..... 1,24

K7J5A01A m Segellat de junt de fusteries amb el buit d'obra, amb ma

Segellat de junt de fusteries amb el buit d'obra, amb massilla de silicona neutra, aplicada amb pistola manual, prèvia imprimació

A0127000	0,05 h	Oficial 1a col·locador	23,85	1,19
B7J50010	0,02 dm3	Massilla per a segellats, d'aplicació amb pistola	14,51	0,30
B7JZ1010	0,00 dm3	Imprimació prèvia per a segellats de massilla d	26,87	0,06
A%AUX001	0,02 %	Despeses auxiliars sobre la mà d'obra	1,19	0,02

TOTAL PARTIDA..... 1,57

K8# REVESTIMENTS

K89# PINTATS

K894BCK0 m2 Pintat biga acer esmalt ignífug,2imprim.igníf.+acab.

Pintat de biga d'un sol perfil d'acer a l'esmalt ignífug, amb dues capes d'imprimació ignífuga i dues d'acabat

A012D000	0,70 h	Oficial 1a pintor	23,85	16,70
A013D000	0,07 h	Ajudant pintor	21,17	1,48
B89ZH000	0,26 kg	Esmalt ignífug	9,21	2,35
B8ZA5000	0,20 kg	Imprimació ignífuga	6,38	1,30
A%AUX001	0,02 %	Despeses auxiliars sobre la mà d'obra	18,18	0,27

TOTAL PARTIDA..... 22,10

K898# PINTAT DE PARAMENTS

K898D240 m2 Pintat vertical exterior

Pintat de parament vertical exterior de ciment, amb pintura plàstica amb acabat llis, amb una capa de fons, diluïda, i dues d'acabat, amb el mateix color que la resta de l'edifici.

A012D000	0,10 h	Oficial 1a pintor	23,85	2,39
A013D000	0,01 h	Ajudant pintor	21,17	0,21
B89ZPE00	0,55 kg	Pintura plàstica per a exteriors	5,00	2,75
Z1879414	0,30 m2	cinta pintor	0,50	0,15
A%AUX001	0,02 %	Despeses auxiliars sobre la mà d'obra	2,60	0,04

TOTAL PARTIDA..... 5,54

arquitectes
Rambla Passeig 38 - 08500 VIC (Osona)
Tel. 93 886 02 11 / Fax: 93 812 67 22
info@4Rarq.com - www.4Rarq.com

LLISTAT DE PREUS DESCOMPOSTOS

Partides	Codi	quantitat	Ut	Descripció	Preus/Ut.	Subtotal	Total

K898J2A0 m2 Pint.vert.guix,pintura plàstica llis+segelladora+2acab.

Pintat de parament vertical de guix, amb pintura plàstica amb acabat llis, amb una capa segelladora i dues d'acabat

A012D000	0,10 h	Oficial 1a pintor	23,85	2,39
A013D000	0,01 h	Ajudant pintor	21,17	0,21
B89ZPD00	0,40 kg	Pintura plàstica per a interiors	3,08	1,23
B8ZA1000	0,15 kg	Segelladora	4,25	0,65
ZF1879414	0,30 m2	cinta pintor		
A%AUX001	0,02 %	Despeses auxiliars sobre la mà d'obra	2,60	0,04
		TOTAL PARTIDA.....		**4,51**

K898K2A0 m2 Pint.horitz.guix,pintura plàstica llis+segelladora+2acab.

Pintat de parament horitzontal de guix, amb pintura plàstica amb acabat llis, amb una capa segelladora i dues d'acabat.

A012D000	0,13 h	Oficial 1a pintor	23,85	2,98
A013D000	0,02 h	Ajudant pintor	21,17	0,32
B89ZPD00	0,40 kg	Pintura plàstica per a interiors	3,08	1,23
B8ZA1000	0,15 kg	Segelladora	4,25	0,65
Z1879414	0,30 m2	cinta pintor	0,50	0,15
A%AUX001	0,02 %	Despeses auxiliars sobre la mà d'obra	3,30	0,05
		TOTAL PARTIDA.....		**5,37**

K89A1BA0 m2 Pintat de finestres i balconeres de fusta, a l'esmalt sintè

Pintat de finestres i balconeres de fusta, a l'esmalt sintètic, amb una capa segelladora i dues d'acabat.Color de pintat segons plànol de fusteria.

A012D000	0,50 h	Oficial 1a pintor	23,85	11,93
A013D000	0,05 h	Ajudant pintor	21,17	1,06
B89ZB000	0,35 kg	Esmalt sintètic	11,80	4,09
B8ZA1000	0,15 kg	Segelladora	4,25	0,65
ZF1879414	0,60 m2	cinta pintor		
A%AUX001	0,02 %	Despeses auxiliars sobre la mà d'obra	12,98	0,19
		TOTAL PARTIDA.....		**17,92**

K89A2BA0 m2 Pintat porta fusta,esmalt sint.,1segelladora+2acab.

Pintat de portes cegues de fusta, a l'esmalt sintètic, amb una capa segelladora i dues d'acabat. s'inclou el pintat dels bastiments. Color de pintat segons plànol de fusteria.

A012D000	0,39 h	Oficial 1a pintor	23,85	9,30
A013D000	0,04 h	Ajudant pintor	21,17	0,85
B89ZB000	0,35 kg	Esmalt sintètic	11,80	4,09
B8ZA1000	0,15 kg	Segelladora	4,25	0,65
ZF1879414	0,60 m2	cinta pintor		
A%AUX001	0,02 %	Despeses auxiliars sobre la mà d'obra	10,15	0,15
		TOTAL PARTIDA.....		**15,04**

K89BABJ0 m2 Pintat barana/reixa acer barrots sep.12cm,esmalt sint.,

Pintat de barana i reixa d'acer de barrots separats 12 cm, amb esmalt sintètic, amb dues capes d'imprimació antioxidant i 2 d'acabat. Criteri amidament: m2 de superfície d'una cara, definida pel perimetre de l'element a pintar.

A012D000	0,52 h	Oficial 1a pintor	23,85	12,40
A013D000	0,05 h	Ajudant pintor	21,17	1,06
B89ZB000	0,26 kg	Esmalt sintètic	11,80	3,01
B8ZAA000	0,20 kg	Imprimació antioxidant	12,82	2,62
Z1879414	0,20 m2	cinta pintor	0,50	0,10
A%AUX001	0,02 %	Despeses auxiliars sobre la mà d'obra	13,46	0,20
		TOTAL PARTIDA.....		**19,39**

arquitectes
Rambla Passeig 38 - 08500 VIC (Osona)
Tel. 93 886 02 11 / Fax: 93 812 67 22
info@4Rarq.com - www.4Rarq.com

LLISTAT DE PREUS DESCOMPOSTOS

Partides	Codi	quantitat	Ut	Descripció	Preus/Ut.	Subtotal	Total

K9234B91 m2 Subbase de grava de pedrera de pedra calcària de 15 cn

Subbase de grava de pedrera de pedra calcària de 15 cm de gruix i, grandària màxima de 50 a 70 mm, amb estesa i piconatge del material

A0140000	0,05 h	Manobre	19,91	1,00
A0150000	0,10 h	Manobre especialista	20,59	2,06
B0331300	0,27 t	Grava de pedrera de pedra calcària, de 50 a 70	18,34	4,91
C133A030	0,05 h	Compactador duplex manual de 700 kg	9,03	0,45
A%AUX001	0,02 %	Despeses auxiliars sobre la mà d'obra	3,05	0,05
		TOTAL PARTIDA.....		**8,46**

K93615B5 m2 Solera de formigó HM-20/P/20/I, de consistència plàsti

Solera de formigó HM-20/P/20/I, de consistència plàstica i grandària màxima del granulat 20 mm amb additiu hidròfug, de gruix 15 cm, abocat des de camió

A0122000	0,11 h	Oficial 1a paleta	23,85	2,62
A0140000	0,24 h	Manobre	19,91	4,78
B064300K	0,15 m3	Formigó HM-20/P/20/I de consistència plàstica	69,61	10,75
A%AUX001	0,02 %	Despeses auxiliars sobre la mà d'obra	7,40	0,11
		TOTAL PARTIDA.....		**18,27**

K936N460 m2 Solera 10cm gruix form.no estructural HNE-15/B/20 ab

Solera de 10 cm de gruix de formigó d'ús no estructural de resistència a compressió15 N/mm2, consistència tova i grandària màxima del granulat 20 mm, HNE-15/B/20, abocat bomba

A0122000	0,06 h	Oficial 1a paleta	23,85	1,43
A0140000	0,12 h	Manobre	19,91	2,39
B06NN12B	0,11 m3	Formigó d'ús no estructural de resistència a co	66,00	6,93
C1701100	0,06 h	Camió amb bomba de formigonar	174,42	10,47
A%AUX001	0,02 %	Despeses auxiliars sobre la mà d'obra	3,82	0,06
		TOTAL PARTIDA.....		**21,27**

K9B4A275 m2 Paviment int.pedra granítica nacio.,flamejada,preu alt,

Paviment interior amb peces de pedra granítica nacional amb una cara flamejada, preu alt, de 20 mm de gruix i 1251 a 2500 cm2, col·locades amb adhesiu C2 TE (UNE-EN 12004) i rejuntat amb beurada CG2 (UNE-EN 13888)

A0127000	0,66 h	Oficial 1a col·locador	23,85	15,74
A0140000	0,33 h	Manobre	19,91	6,57
B05A2203	0,60 kg	Material per a rejuntat de rajoles ceràmiques (	0,92	0,55
B0711024	7,35 kg	Adhesiu cimentós tipus C2 TE segons norma UI	0,87	6,39
B0G1JA04	1,01 m2	Pedra granítica nacional amb una cara flamejad	125,82	127,08
A%AUX001	0,02 %	Despeses auxiliars sobre la mà d'obra	22,31	0,33
		TOTAL PARTIDA.....		**156,67**

K9DA122Y m2 Paviment ext.+raj.gres extruït,s/esmalt.,rect. preu alt 1

Paviment exterior, de rajola de gres extruït sense esmaltar de forma rectangular de 15x30cm, preu alt, col·locat a truc de maceta amb morter adhesiu C2 (UNE-EN 12004) i rejuntat amb beurada CG2 (UNE-EN 13888). Inclou Juntes de dilatació cada 5 metres linials.

A0127000	0,50 h	Oficial 1a col·locador	23,85	11,93
A0137000	0,20 h	Ajudant col·locador	21,17	4,23
A0140000	0,03 h	Manobre	19,91	0,60
B05A2203	1,43 kg	Material per a rejuntat de rajoles ceràmiques (	0,92	1,31
B0711020	7,00 kg	Adhesiu cimentós tipus C2 segons norma UNE-	0,69	4,83
B0FG5172	1,02 m2	Rajola de gres extruït sense esmaltar ni polir d	16,57	16,90
A%AUX001	0,02 %	Despeses auxiliars sobre la mà d'obra	16,76	0,25
		TOTAL PARTIDA.....		**40,05**

LLISTAT DE PREUS DESCOMPOSTOS

Partides	Codi	quantitat	Ut	Descripció	Preus/Ut.	Subtotal	Total

K9V2BFQK m Esglaó pedra artif.rent.àcid,gra mitjà,preu alt,frontal+e

Esglaó de pedra artificial rentada amb àcid de gra mitjà, preu alt, de dues peces, frontal i estesa, i amb 2 tires davanteres buixardades, de 2 cm d'ample, col·locat a truc de maceta amb morter mixt 1:2:10

A0122000	0,78 h	Oficial 1a paleta	23,85	18,60
A0140000	0,39 h	Manobre	19,91	7,76
B05B1001	2,00 kg	Ciment ràpid CNR4 en sacs	0,16	0,32
B9CZ2000	0,80 kg	Beurada de color	1,03	0,82
B9V2BFQ0	1,02 m	Esglaó de pedra artificial rentada amb àcid de g	45,32	46,23
D070A4D1	0,02 m3	Morter mixt de ciment pòrtland amb filler calc	158,13	2,50
A%AUX001	0,02 %	Despeses auxiliars sobre la mà d'obra	26,37	0,40

TOTAL PARTIDA..... 76,63

KA# TANCAMENTS I DIVISÒRIES PRACTICABLES

KA1D3BL5 u Finestra 80x50cm Fusta Oscilb.

Subminstrament i col·locació de finestra de fusta de pi de 1 fulla per a pintar posteriorment, col·locada sobre bastiment de base, per a un buit d'obra aproximat de 94x64 cm,
Núm fulls: 1 oscilobatent
Dimensions de pas:80x50cm
Material: fusta de de pi o similar per a posterior pintat
Bastiment: fusta
Acabat: Exterior Blau i Interior Blanc trencat
Permea.Aire: Tipus 3 mínim
Estanquitat Aire: Minim 8A
Resistència Aire: Mínim C4
S'inclouen també: frontisses, ferramenta, junts de goma, tapajunts, automatismes de pany i treballs auxiliars necessàris per a deixar la partida d'obra totalment enllestida i acabada segons plànols de fusteria.

A012A000	0,40 h	Oficial 1a fuster	26,75	10,70
A013A000	0,10 h	Ajudant fuster	23,51	2,35
B7J50010	0,07 dm3	Massilla per a segellats, d'aplicació amb pistola	14,51	1,02
B7J50090	0,22 dm3	Massilla per a segellats, d'aplicació amb pistola	13,05	2,87
BA1D35L5	0,81 m2	Finestra de fusta de pi roig per a pintar, per a c	166,15	134,58
A%AUX001	0,03 %	Despeses auxiliars sobre la mà d'obra	13,05	0,33

TOTAL PARTIDA..... 151,85

KA1D3BL5-01 u Finestra 80x65cm Fusta Oscilb.

Subminstrament i col·locació de finestra e fusta de pi de 1 fulla per a pintar posteriorment, col·locada sobre bastiment de base, per a un buit d'obra aproximat de 94x79 cm,
Núm fulls: 1 oscilobatent
Dimensions de pas:80x65cm
Material: fusta de de pi o similar per a posterior pintat
Bastiment: fusta
Acabat: Exterior Blau i Interior Blanc trencat
Permea.Aire: Tipus 3 mínim
Estanquitat Aire: Minim 8A
Resistència Aire: Mínim C4
S'inclouen també: frontisses, ferramenta, junts de goma, tapajunts, automatismes de pany i treballs auxiliars necessàris per a deixar la partida d'obra totalment enllestida i acabada segons plànols de fusteria.

A012A000	0,40 h	Oficial 1a fuster	26,75	10,70
A013A000	0,10 h	Ajudant fuster	23,51	2,35
B7J50010	0,07 dm3	Massilla per a segellats, d'aplicació amb pistola	14,51	1,02
B7J50090	0,22 dm3	Massilla per a segellats, d'aplicació amb pistola	13,05	2,87
BA1D35L5	0,81 m2	Finestra de fusta de pi roig per a pintar, per a c	166,15	134,58
A%AUX001	0,03 %	Despeses auxiliars sobre la mà d'obra	13,05	0,33

TOTAL PARTIDA..... 151,85

4R arquitectes
Rambla Passeig 38 - 08500 VIC (Osona)
Tel. 93 886 02 11 / Fax: 93 812 67 22
info@4Rarq.com - www.4Rarq.com

LLISTAT DE PREUS DESCOMPOSTOS

Partides	Codi	quantitat	Ut	Descripció	Preus/Ut.	Subtotal	Total

KA1DD3L5 u Balconera de fusta de pi roig per a pintar, col·locada sol

Balconera de fusta de pi roig per a pintar, col·locada sobre bastiment de base, amb una fulla batent, per a un buit d'obra aproximat de 90x220 cm, classificació mínima 3 de permeabilitat a l'aire segons UNE-EN 12207, classificació mínima 8A d'estanquitat a l'aigua segons UNE-EN 12208 i classificació mínima C4 de resistència al vent segons UNE-EN 12210, amb bastiment sense persiana

A012A000	0,50 h	Oficial 1a fuster	26,75	13,38
A013A000	0,10 h	Ajudant fuster	23,51	2,35
B7J50010	0,13 dm3	Massilla per a segellats, d'aplicació amb pistola	14,51	1,89
B7J50090	0,37 dm3	Massilla per a segellats, d'aplicació amb pistola	13,05	4,83
BA1DD3L5	1,98 m2	Balconera de fusta de pi roig per a pintar, per a	91,97	182,10
A%AUX001	0,03 %	Despeses auxiliars sobre la mà d'obra	15,73	0,39

TOTAL PARTIDA..... 204,93

KA1DE5L5 u Balconera de fusta de pi roig per a pintar, col·locada sol

Balconera de fusta de pi roig per a pintar, col·locada sobre bastiment de base, amb dues fulles batents, per a un buit d'obra aproximat de 120x220 cm, classificació mínima 3 de permeabilitat a l'aire segons UNE-EN 12207, classificació mínima 8A d'estanquitat a l'aigua segons UNE-EN 12208 i classificació mínima C4 de resistència al vent segons UNE-EN 12210, amb bastiment sense persiana

A012A000	0,70 h	Oficial 1a fuster	26,75	18,73
A013A000	0,15 h	Ajudant fuster	23,51	3,53
B7J50010	0,14 dm3	Massilla per a segellats, d'aplicació amb pistola	14,51	2,03
B7J50090	0,41 dm3	Massilla per a segellats, d'aplicació amb pistola	13,05	5,35
BA1DE5L5	2,64 m2	Balconera de fusta de pi roig per a pintar, per a	103,04	272,03
A%AUX001	0,03 %	Despeses auxiliars sobre la mà d'obra	22,25	0,56

TOTAL PARTIDA..... 302,22

KA1R2220 u Finestra tipus FSOT7

Desmuntatge per restauració, amb els apuntalaments provisionals necessaris, de finestra de fusta tipus FSOT7 d'una fulla batent d'eix vertical per a un buit d'obra de 100x60cm, composició segons plànol de fusteria, conservant els bastiments: Amb desmuntatge de fulla, decapat de pintures o vernissos, desarmat i substitució d'elements deteriorats (escopidors, abstiments inferiors o superiors, etc.). Desclavat i desenganxat dels elements de ferramenta de penjar i d'accionament i tanca, així com la recuperació dels elements en bon estat, amb neteja amb mitjans manuals de la ferramenta amb dissolvent i decapant i restauració dels mateixos amb reposició i substitució dels elements en mal estat per altres de les mateixes cracterístiques. Recol·locació de fulles restaurades i adaptades. Amb reblert dels forats reajustats i aplomat.

A0122000	2,50 h	Oficial 1a paleta	23,85	59,63
A012A000	2,50 h	Oficial 1a fuster	26,75	66,88
A013A000	0,50 h	Ajudant fuster	23,51	11,76
A0140000	0,50 h	Manobre	19,91	9,96
B0A31000	0,07 kg	Clau acer	1,53	0,10
B0D31000	0,01 m3	Llata de fusta de pi	255,29	1,28
D0701641	0,03 m3	Morter de ciment pòrtland amb filler calcari CE	75,92	1,90
D07J1100	0,01 m3	Pasta de guix B1	119,14	0,95
A%AUX001	0,03 %	Despeses auxiliars sobre la mà d'obra	148,21	3,71

TOTAL PARTIDA..... 156,14

KA1R2220-02 u Porta tipus PSOT10

Desmuntatge per restauració, amb els apuntalaments provisionals necessaris, de fporta de fusta tipus PSOT10 d'una fulla batent d'eix vertical per a un buit d'obra de 86x190cm, composició segons plànol de fusteria, conservant els bastiments: Amb desmuntatge de fulla, decapat de pintures o vernissos, desarmat i substitució d'elements deteriorats (escopidors, abstiments inferiors o superiors, etc.). Desclavat i desenganxat dels elements de ferramenta de penjar i d'accionament i tanca, així com la recuperació dels elements en bon estat, amb neteja amb mitjans manuals de la ferramenta amb dissolvent i decapant i restauració dels mateixos amb reposició i substitució dels elements en mal estat per altres de les mateixes cracterístiques. Recol·locació de fulles restaurades i adaptades. Amb reblert dels forats reajustats i aplomat.

*NOTA: s'inclou un increment de l'amidament per adaptar-ho al preu de mercat.

A0122000	2,50 h	Oficial 1a paleta	23,85	59,63
A012A000	2,50 h	Oficial 1a fuster	26,75	66,88

LLISTAT DE PREUS DESCOMPOSTOS

Partides	Codi	quantitat	Ut	Descripció	Preus/Ut.	Subtotal	Total
	A013A000	0,50	h	Ajudant fuster	23,51	11,76	
	A0140000	0,50	h	Manobre	19,91	9,96	
	B0A31000	0,07	kg	Clau acer	1,53	0,10	
	B0D31000	0,01	m3	Llata de fusta de pi	255,29	1,28	
	D0701641	0,03	m3	Morter de ciment pòrtland amb filler calcari CE	75,92	1,90	
	D07J1100	0,01	m3	Pasta de guix B1	119,14	0,95	
	A%AUX001	0,03	%	Despeses auxiliars sobre la mà d'obra	148,21	3,71	
				TOTAL PARTIDA.....			**156,14**

KA1R2220-03 u Porta tipus PSOT11

Desmuntatge per restauració, amb els apuntalaments provisionals necessaris, de fporta de fusta tipus PSOT11 d'una fulla batent d'eix vertical per a un buit d'obra de 86x220cm, composició segons plànol de fusteria, conservant els bastiments: Amb desmuntatge de fulla, decapat de pintures o vernissos, desarmat i substitució d'elements deteriorats (escopidors, abstiments inferiors o superiors, etc.). Desclavat i desenganxat dels elements de ferramenta de penjar i d'accionament i tanca, així com la recuperació dels elements en bon estat, amb neteja amb mitjans manuals de la ferramenta amb dissolvent i decapant i restauració dels mateixos amb reposició i substitució dels elements en mal estat per altres de les mateixes cracterístiques. Recol·locació de fulles restaurades i adaptades. Amb reblert dels forats reajustats i aplomat.

*NOTA: s'inclou un increment de l'amidament per adaptar-ho al preu de mercat.

A0122000	2,50 h	Oficial 1a paleta	23,85	59,63
A012A000	2,50 h	Oficial 1a fuster	26,75	66,88
A013A000	0,50 h	Ajudant fuster	23,51	11,76
A0140000	0,50 h	Manobre	19,91	9,96
B0A31000	0,07 kg	Clau acer	1,53	0,10
B0D31000	0,01 m3	Llata de fusta de pi	255,29	1,28
D0701641	0,03 m3	Morter de ciment pòrtland amb filler calcari CE	75,92	1,90
D07J1100	0,01 m3	Pasta de guix B1	119,14	0,95
A%AUX001	0,03 %	Despeses auxiliars sobre la mà d'obra	148,21	3,71
		TOTAL PARTIDA.....		**156,14**

KA1R2220-04 u Porta tipus PSOT14

Desmuntatge per restauració, amb els apuntalaments provisionals necessaris, de porta de fusta tipus PSOT14 AMB COL·LOCACIÓ DE VIDRE NOU d'una fulla batent d'eix vertical per a un buit d'obra de 86x200cm, composició segons plànol de fusteria, conservant els bastiments: Amb desmuntatge de fulla, decapat de pintures o vernissos, desarmat i substitució d'elements deteriorats (escopidors, abstiments inferiors o superiors, etc.). Desclavat i desenganxat dels elements de ferramenta de penjar i d'accionament i tanca, així com la recuperació dels elements en bon estat, amb neteja amb mitjans manuals de la ferramenta amb dissolvent i decapant i restauració dels mateixos amb reposició i substitució dels elements en mal estat per altres de les mateixes cracterístiques. Recol·locació de fulles restaurades i adaptades al NOU ENVIDRIAMENT. Amb reblert dels forats reajustats i aplomat.

*NOTA: s'inclou un increment de l'amidament per adaptar-ho al preu de mercat.

A0122000	2,50 h	Oficial 1a paleta	23,85	59,63
A012A000	2,50 h	Oficial 1a fuster	26,75	66,88
A013A000	0,50 h	Ajudant fuster	23,51	11,76
A0140000	0,50 h	Manobre	19,91	9,96
B0A31000	0,07 kg	Clau acer	1,53	0,10
B0D31000	0,01 m3	Llata de fusta de pi	255,29	1,28
D0701641	0,03 m3	Morter de ciment pòrtland amb filler calcari CE	75,92	1,90
D07J1100	0,01 m3	Pasta de guix B1	119,14	0,95
A%AUX001	0,03 %	Despeses auxiliars sobre la mà d'obra	148,21	3,71
A012E000	0,35 h	Oficial 1a vidrier	25,54	8,94
BC121400	1,00 m2	Vidre lluna incolora de gruix 4 mm	8,54	8,54
A%AUX001	0,03 %	Despeses auxiliars sobre la mà d'obra	160,85	4,02
		TOTAL PARTIDA.....		**177,64**

4R arquitectes
Rambla Passeig 38 - 08500 VIC (Osona)
Tel. 93 886 02 11 / Fax: 93 812 67 22
info@4Rarq.com - www.4Rarq.com

LLISTAT DE PREUS DESCOMPOSTOS

Partides	Codi	quantitat	Ut	Descripció	Preus/Ut.	Subtotal	Total

KA1R2220-05 u Finestra tipus FSOT6

Desmuntatge per restauració, amb els apuntalaments provisionals necessaris, de finestra de fusta tipus FSOT6 de dues fulles batents d'eix vertical per a un buit d'obra de 86x123cm, composició segons plànol de fusteria, conservant els bastiments; Amb desmuntatge de fulles, decapat de pintures o vernissos, desarmat i substitució d'elements deteriorats (escopidors, abstiments inferiors o superiors, etc.). Desclavat i desenganxat dels elements de ferramenta de penjar i d'accionament i tanca, així com la recuperació dels elements en bon estat, amb neteja amb mitjans manuals de la ferramenta amb dissolvent i decapant i restauració dels mateixos amb reposició i substitució dels elements en mal estat per altres de les mateixes cracterístiques. Recol·locació de fulles restaurades i adaptades al nou envidriament. Amb reblert dels forats reajustats i

A0122000	2,50 h	Oficial 1a paleta	23,85	59,63
A012A000	2,50 h	Oficial 1a fuster	26,75	66,88
A013A000	0,50 h	Ajudant fuster	23,51	11,76
A0140000	0,50 h	Manobre	19,91	9,96
B0A31000	0,07 kg	Clau acer	1,53	0,10
B0D31000	0,01 m3	Llata de fusta de pi	255,29	1,28
D0701641	0,03 m3	Morter de ciment pòrtland amb filler calcari CE	75,92	1,90
D07J1100	0,01 m3	Pasta de guix B1	119,14	0,95
A%AUX001	0,03 %	Despeses auxiliars sobre la mà d'obra	148,21	3,71
		TOTAL PARTIDA.....		**156,14**

KA1R2221 u Finestra tipus FP5

Desmuntatge per restauració, amb els apuntalaments provisionals necessaris, de finestra de fusta tipus FP5 d'una fulla batent d'eix vertical per a un buit d'obra de 64X74cm, composició segons plànol de fusteria, conservant els bastiments: Amb desmuntatge de fulla, decapat de pintures o vernissos, desarmat i substitució d'elements deteriorats (escopidors, abstiments inferiors o superiors, etc.). Desclavat i desenganxat dels elements de ferramenta de penjar i d'accionament i tanca, així com la recuperació dels elements en bon estat, amb neteja amb mitjans manuals de la ferramenta amb dissolvent i decapant i restauració dels mateixos amb reposició i substitució dels elements en mal estat per altres de les mateixes cracterístiques. Recol·locació de fulles restaurades i adaptades. Amb reblert dels forats reajustats i aplomat.

A0122000	2,50 h	Oficial 1a paleta	23,85	59,63
A012A000	2,50 h	Oficial 1a fuster	26,75	66,88
A013A000	0,50 h	Ajudant fuster	23,51	11,76
A0140000	0,50 h	Manobre	19,91	9,96
B0A31000	0,07 kg	Clau acer	1,53	0,10
B0D31000	0,01 m3	Llata de fusta de pi	255,29	1,28
D0701641	0,03 m3	Morter de ciment pòrtland amb filler calcari CE	75,92	1,90
D07J1100	0,01 m3	Pasta de guix B1	119,14	0,95
A%AUX001	0,03 %	Despeses auxiliars sobre la mà d'obra	148,21	3,71
		TOTAL PARTIDA.....		**156,14**

KA1R2221-03 u Porta tipus PP7

Desmuntatge per restauració, amb els apuntalaments provisionals necessaris, de fporta de fusta tipus PP7 de dues fullents batents d'eix vertical per a un buit d'obra de 1,07x220cm, composició segons plànol de fusteria, conservant els bastiments: Amb desmuntatge de fulla, decapat de pintures o vernissos, desarmat i substitució d'elements deteriorats (escopidors, abstiments inferiors o superiors, etc.). Desclavat i desenganxat dels elements de ferramenta de penjar i d'accionament i tanca, així com la recuperació dels elements en bon estat, amb neteja amb mitjans manuals de la ferramenta amb dissolvent i decapant i restauració dels mateixos amb reposició i substitució dels elements en mal estat per altres de les mateixes cracterístiques. Recol·locació de fulles restaurades i adaptades. Amb reblert dels forats reajustats i aplomat.

*NOTA: s'inclou un increment de l'amidament per adaptar-ho al preu de mercat.

A0122000	2,50 h	Oficial 1a paleta	23,85	59,63
A012A000	2,50 h	Oficial 1a fuster	26,75	66,88
A013A000	0,50 h	Ajudant fuster	23,51	11,76
A0140000	0,50 h	Manobre	19,91	9,96
B0A31000	0,07 kg	Clau acer	1,53	0,10
B0D31000	0,01 m3	Llata de fusta de pi	255,29	1,28
D0701641	0,03 m3	Morter de ciment pòrtland amb filler calcari CE	75,92	1,90
D07J1100	0,01 m3	Pasta de guix B1	119,14	0,95
A%AUX001	0,03 %	Despeses auxiliars sobre la mà d'obra	148,21	3,71

LLISTAT DE PREUS DESCOMPOSTOS

Partides	Codi	quantitat	Ut	Descripció	Preus/Ut.	Subtotal	Total

TOTAL PARTIDA..... 156,14

KA1R2231-03 u Porta tipus PP8

Desmuntatge per restauració, amb els apuntalaments provisionals necessaris, de fporta de fusta tipus PP8 de dues fullents batents d'eix vertical per a un buit d'obra de 0,97x220cm, composició segons plànol de fusteria, conservant els bastiments: Amb desmuntatge de fulla, decapat de pintures o vernissos, desarmat i substitució d'elements deteriorats (escopidors, abstiments inferiors o superiors, etc.). Desclavat i desenganxat dels elements de ferramenta de penjar i d'accionament i tanca, així com la recuperació dels elements en bon estat, amb neteja amb mitjans manuals de la ferramenta amb dissolvent i decapant i restauració dels mateixos amb reposició i substitució dels elements en mal estat per altres de les mateixes cracterístiques. Recol·locació de fulles restaurades i adaptades. Amb reblert dels forats reajustats i aplomat.

*NOTA: s'inclou un increment de l'amidament per adaptar-ho al preu de mercat.

A0122000	2,50 h	Oficial 1a paleta	23,85	59,63
A012A000	2,50 h	Oficial 1a fuster	26,75	66,88
A013A000	0,50 h	Ajudant fuster	23,51	11,76
A0140000	0,50 h	Manobre	19,91	9,96
B0A31000	0,07 kg	Clau acer	1,53	0,10
B0D31000	0,01 m3	Llata de fusta de pi	255,29	1,28
D0701641	0,03 m3	Morter de ciment pòrtland amb filler calcari CE	75,92	1,90
D07J1100	0,01 m3	Pasta de guix B1	119,14	0,95
A%AUX001	0,03 %	Despeses auxiliars sobre la mà d'obra	148,21	3,71

TOTAL PARTIDA..... 156,14

KA1RU010 m Ampliació galze finestra/balconera pint.p/col.vidre aillа

Ampliació de galze existent en finestra o balconera per a pintar per a col.locació de vidre aillant i col.locació de nou llistó de vidre

A012A000	1,00 h	Oficial 1a fuster	26,75	26,75
B0A31000	0,10 kg	Clau acer	1,53	0,15
BAZZ3320	1,10 m	Llistó de fusta de pi, de 30x30 mm de secció ar	1,51	1,66

TOTAL PARTIDA..... 28,56

KADGU020 u Porta tipus PEXT

Porta de planxa perforada d'acer deuna fulles batents amb bastiment amb perfil laminat d'acer, per a un buit d´obra de 210x120 cm, amb pany i passadors, col·locada

A012F000	0,40 h	Oficial 1a manyà	26,70	10,68
BADGU020	1,00 u	Porta de planxa perforada d'acer galvanitzat de	313,28	313,28
A%AUX001	0,03 %	Despeses auxiliars sobre la mà d'obra	10,68	0,27

TOTAL PARTIDA..... 324,23

KAN52363 u Bastiment de base per a balconera, de tub d'acer galvar

Bastiment de base per a balconera, de tub d'acer galvanitzat de secció 60x20 mm2, per a un buit d'obra aproximat de 90x220 cm

BAN51400	6,20 m	Bastiment de base de tub d'acer galvanitzat de	5,09	31,56
A%AUX001	0,02 %	Despeses auxiliars sobre la mà d'obra		

TOTAL PARTIDA..... 31,56

KAN52463 u Bastiment de base per a balconera, de tub d'acer galvar

Bastiment de base per a balconera, de tub d'acer galvanitzat de secció 60x20 mm2, per a un buit d'obra aproximat de 120x220 cm

BAN51400	6,80 m	Bastiment de base de tub d'acer galvanitzat de	5,09	34,61
A%AUX001	0,02 %	Despeses auxiliars sobre la mà d'obra		

TOTAL PARTIDA..... 34,61

4R arquitectes
Rambla Passeig 38 - 08500 VIC (Osona)
Tel. 93 886 02 11 / Fax: 93 812 67 22
info@4Rarq.com - www.4Rarq.com

LLISTAT DE PREUS DESCOMPOSTOS

Partides Codi quantitat Ut Descripció Preus/Ut. Subtotal Total

KANA5195 u Marc tipus PSOT12

Bastiment de base per a porta de fusta per a una llum de bastiment de 90 cm d'amplària i 200 cm d'alçària

BANA5195	1,00 u	Bastiment de base de 3/4 per a porta de fusta,	28,56	28,56

TOTAL PARTIDA..... 28,56

KAQ1CQ86 u Porta 80x210cm Fusta Prac.

Subministrament i col·locació de porta de fusta, de 1 fulla per a pintar posteriorment, col·locada sobre bastiment de base, per a un buit d'obra aproximat de 94x64 cm,
Núm fulls: 1 oscilobatent
Dimensions de pas:80x50cm
Material: fusta de de pi o similar per a posterior pintat
Bastiment: fusta
Acabat: Exterior Blau i Interior Blanc trencat
Permea.Aire: Tipus 3 mínim
Estanquitat Aire: Minim 8A
Resistència Aire: Mínim C4
S'inclouen també: frontisses, ferramenta, junts de goma, tapajunts, automatismes de pany i treballs auxiliars necessàris per a deixar la partida d'obra totalment enllestida i acabada segons plànols de fusteria.

A012A000	1,43 h	Oficial 1a fuster	26,75	38,12
A013A000	0,06 h	Ajudant fuster	23,51	1,50
BAQ1CQ86	1,00 u	Fulla batent per a porta exterior, de fusta per a	122,30	122,30
BAZGA360	1,00 u	Ferramenta per a porta d'exterior d'una fulla b	60,38	60,38
A%AUX001	0,03 %	Despeses auxiliars sobre la mà d'obra	39,62	0,99

TOTAL PARTIDA..... 223,29

KAQEA173 u Porta tipus PP6

Porta block de fulles batents de fusta per a interior, per a un forat d'obra aproximat de 87x220, col·locat sobre bastiment, de preu mitjà;
Núm fulls: 1 batent
Dimensions de pas:80x210cm
Material: fusta aglomerada hidròfuga o similar
Gruix: 40mm
Bastiment: fusta per a folrat posterior
Agafadors: manetes
Acabat: Lacat de color blanc traencat a les 2 cares
S'inclouen també: frontisses, ferramenta, junts de goma, tapajunts, automatismes de pany i treballs auxiliars necessàris per a deixar la partida d'obra totalment enllestida i acabada segons plànols de fusteria.

*NOTA: s'inclou un increment de l'amidament per adaptar-ho al preu de mercat.

A012A000	1,50 h	Oficial 1a fuster	26,75	40,13
A013A000	0,08 h	Ajudant fuster	23,51	1,76
BAQEA186	1,00 u	Porta block de fulles batents de fusta per a inte	168,82	168,82
BAZG1120	1,00 u	Joc de manetes, d'alumini anoditzat, amb placa	21,01	21,01
A%AUX001	0,02 %	Despeses auxiliars sobre la mà d'obra	41,89	0,63

TOTAL PARTIDA..... 232,35

LLISTAT DE PREUS DESCOMPOSTOS

Partides	Codi	quantitat	Ut	Descripció	Preus/Ut.	Subtotal	Total

KAQEA183 u Porta block 80x210cm acabat lacat

Porta block de fulles batents de fusta per a interior, per a un forat d'obra aproximat de 90x220, col·locat sobre bastiment, de preu mitjà;
Núm fulls: 1 batent
Dimensions de pas:80x210cm
Material: fusta aglomerada hidròfuga o similar
Gruix: 40mm
Bastiment: fusta per a folrat posterior
Agafadors: manetes
Acabat: Lacat de color blanc traencat a les 2 cares
S'inclouen també: frontisses, ferramenta, juncts de goma, tapajunts, automatismes de pany i treballs auxiliars necessàris per a deixar la partida d'obra totalment enllestida i acabada segons plànols de fusteria.

A012A000	1,50 h	Oficial 1a fuster	26,75	40,13
A013A000	0,08 h	Ajudant fuster	23,51	1,76
BAQEA186	1,00 u	Porta block de fulles batents de fusta per a inte	168,82	168,82
BAZG1120	1,00 u	Joc de manetes, d'alumini anoditzat, amb placa	21,01	21,01
A%AUX001	0,02 %	Despeses auxiliars sobre la mà d'obra	41,89	0,63

TOTAL PARTIDA..... 232,35

KAV# PERSIANES, GELOSIES DE LAMES I PROTECCIONS SOLARS

KAV1# PERSIANES ENROTLLABLES DE FUSTA

KAV1G00E m2 Persi.enr.fusta p/pintar,lamel.9.5-10kg/m2

Persiana enrotllable de fusta per a pintar, de lamel·les i de 9.5 a 10 kg de pes per m2

A0127000	0,01 h	Oficial 1a col·locador	23,85	0,24
A0137000	0,01 h	Ajudant col·locador	21,17	0,21
BAV1G00E	1,00 m2	Persiana enrotllable de fusta per a pintar, de la	39,40	39,40
A%AUX001	0,03 %	Despeses auxiliars sobre la mà d'obra	0,45	0,01

TOTAL PARTIDA..... 39,86

KAY2A17D u Col·locació de bastiment d'acer, en parets existents, pe

Col·locació de bastiment d'acer, en parets existents, per a un buit d'obra d'amplària 1 m i 2 a 2.5 m d'alçària, com a màxim, amb morter de ciment pòrtland amb filler calcari 1:6

A0122000	2,05 h	Oficial 1a paleta	23,85	48,89
A0140000	0,55 h	Manobre	19,91	10,95
B0F74240	4,21 u	Maó foradat senzill de 290x140x40 mm, categ	0,16	0,67
D0701641	0,05 m3	Morter de ciment pòrtland amb filler calcari CE	75,92	3,67
A%AUX001	0,03 %	Despeses auxiliars sobre la mà d'obra	59,84	1,50

TOTAL PARTIDA..... 65,68

KAY2A37D u Col·locació de bastiment d'acer, en parets existents, pe

Col·locació de bastiment d'acer, en parets existents, per a un buit d'obra d'amplària 1 a 1.5 m i 2 a 2.5 m d'alçària, com a màxim, amb morter de ciment pòrtland amb filler calcari 1:6

A0122000	2,05 h	Oficial 1a paleta	23,85	48,89
A0140000	0,55 h	Manobre	19,91	10,95
B0F74240	5,26 u	Maó foradat senzill de 290x140x40 mm, categ	0,16	0,84
D0701641	0,05 m3	Morter de ciment pòrtland amb filler calcari CE	75,92	3,99
A%AUX001	0,03 %	Despeses auxiliars sobre la mà d'obra	59,84	1,50

TOTAL PARTIDA..... 66,17

KB33M005 m Reixa de forja, per a finestra, col·locada

Reixa de ferro forjat en mòduls de 100 cm de llargària i alçària 85 cm amb muntants perimetrals de pletina de 35x10 mm, doble travessers horitzontal superior i inferior de pletina de 20x10 mm amb forats preparats per ser travessats per barrots verticals de 14x14 mm cada 14 cm acabat superior en punta rodona, unions entre barrots i muntants reblonades i pletines inferiors per ancorar a l'obra. Inclou la col·locació.

A012M000	0,40 h	Oficial 1a muntador	24,65	9,86
A013M000	0,40 h	Ajudant muntador	21,17	8,47

4R arquitectes
Rambla Passeig 38 - 08500 VIC (Osona)
Tel. 93 886 02 11 / Fax: 93 812 67 22
info@4Rarq.com - www.4Rarq.com

LLISTAT DE PREUS DESCOMPOSTOS

Partides	Codi	quantitat	Ut	Descripció	Preus/Ut.	Subtotal	Total
	B0715000	7,60 kg		Morter polimèric de ciment amb resines sintèt	0,89	6,76	
	BB33M005	1,00 m		Tanca de ferro forjat en mòduls de 100 cm de l	88,45	88,45	
	C200H000	0,08 h		Màquina taladradora amb broca de diamant re	9,62	0,77	
	A%AUX001	0,03 %		Despeses auxiliars sobre la mà d'obra	18,33	0,46	

TOTAL PARTIDA..... 114,77

KC151D02 m2 Tarja sup. Vidre laminar PSOT8

Vidre laminar de seguretat , de 6+6 mm de gruix, amb 2 butiral transparent, classe 1 (B) 1 segons UNE-EN 12600, col·locat amb llistó de vidre sobre fusta, acer o alumini

A012E000	0,50 h	Oficial 1a vidrier	25,54	12,77
BC151D02	1,00 m2	Vidre laminar de seguretat , de 6+6 mm de gru	69,74	69,74
A%AUX001	0,02 %	Despeses auxiliars sobre la mà d'obra	12,77	0,19

TOTAL PARTIDA..... 82,70

KC171143 m2 Vidre aïllant de lluna incolora de 4 mm de gruix, cambra

Vidre aïllant de lluna incolora de 4 mm de gruix, cambra d'aire de 12 mm i lluna de 4 mm de gruix incolora, col·locat amb llistó de vidre sobre fusta, acer o alumini

A012E000	0,50 h	Oficial 1a vidrier	25,54	12,77
BC171140	1,00 m2	Vidre aïllant de lluna incolora de 4 mm de gruix	25,57	25,57
A%AUX001	0,03 %	Despeses auxiliars sobre la mà d'obra	12,77	0,32

TOTAL PARTIDA..... 38,66

KD# INSTAL·LACIONS D'EVACUACIÓ I VENTILACIÓ ESTÀTICA

KD1# DESGUASSOS I BAIXANTS

KD14# BAIXANTS AMB TUBS METÀL·LICS

KD143A30 m Tub planx.galv.unió pleg.,DN100mm,g=0.6mm,fix.mec.l

Baixant de tub de planxa galvanitzada amb unió plegada de DN 100 mm i 0.6 mm de gruix, incloses les peces especials i fixat mecànicament amb brides

A0127000	0,50 h	Oficial 1a col·locador	23,85	11,93
A0137000	0,25 h	Ajudant col·locador	21,17	5,29
BD145A30	1,40 m	Tub de planxa galvanitzada amb unió plegada d	6,96	9,74
BD1Z5000	0,50 u	Brida per a tub de planxa galvanitzada	9,19	4,60
BDW43A30	0,33 u	Accessori per a baixant de tub de planxa galvar	10,56	3,48
BDY45A30	1,00 u	Element de muntatge per a baixant de tub de p	0,76	0,76
A%AUX001	0,02 %	Despeses auxiliars sobre la mà d'obra	17,22	0,26

TOTAL PARTIDA..... 36,06

KD15# BAIXANTS I CONDUCTES DE VENTILACIÓ AMB TUBS DE MATERIALS PLÀSTIC

KD15E771 m Baixant PVC-U paret estructurada,B,DN=110mm,fix.me

Baixant de tub de PVC-U de paret estructurada, àrea d'aplicació B segons norma UNE-EN 1453-1, de DN 110 mm, incloses les peces especials i fixat mecànicament amb brides

A0127000	0,36 h	Oficial 1a col·locador	23,85	8,59
A0137000	0,18 h	Ajudant col·locador	21,17	3,81
BD13277B	1,40 m	Tub de PVC-U de paret estructurada, àrea d'ap	2,65	3,71
BD1Z2200	0,67 u	Brida per a tub de PVC de diàmetre entre 75 i 1	1,19	0,80
BDW3B700	0,33 u	Accessori genèric per a tub de PVC de D=110 m	5,42	1,79
BDY3B700	1,00 u	Element de muntatge per a tub de PVC de D=1	0,08	0,08
A%AUX001	0,02 %	Despeses auxiliars sobre la mà d'obra	12,40	0,19

TOTAL PARTIDA..... 18,96

KD3# CAIXES SIFÒNIQUES I PERICONS

KD35# PERICONS

LLISTAT DE PREUS DESCOMPOSTOS

Partides	Codi	quantitat	Ut	Descripció	Preus/Ut.	Subtotal	Total

KD357565 u Pericó pas,tapa fixa,60x60x60cm,paret g=15cm maó ma

Pericó de pas i tapa fixa, de 60x60x60 cm de mides interiors, amb paret de 15 cm de gruix de maó massís de 290x140x50 mm, arrebossada i lliscada per dins amb morter 1:2:10, sobre solera de formigó en massa de 10 cm

A0122000	6,50	h	Oficial 1a paleta	23,85	155,03
A0140000	3,30	h	Manobre	19,91	65,70
B0111000	0,00	m3	Aigua	1,63	0,00
B0512401	0,00	t	Ciment pòrtland amb filler calcari CEM II/B-L 3	103,30	0,43
B064300C	0,09	m3	Formigó HM-20/P/20/I de consistència plàstica	59,55	5,07
B0F15251	110,00	u	Maó massís d'elaboració mecànica, de 290x14	0,29	31,90
D070A4D1	0,09	m3	Morter mixt de ciment pòrtland amb filler calc	158,13	14,94
A%AUX001	0,02	%	Despeses auxiliars sobre la mà d'obra	220,73	3,31

TOTAL PARTIDA..... 276,39

KD7# CLAVEGUERONS

KD7F# CLAVEGUERONS AMB TUB DE PVC

KD7FQ312 m Clavegueró pluvial PVC-U ,DN=160mm

Clavegueró amb tub de PVC-U de paret massissa per a sanejament sense pressió, de DN 160 mm i de SN 2 (2 kN/m2) de rigidesa anular, segons norma UNE-EN 1401-1, sobre llit de sorra de 15 cm de gruix i reblert amb sorra fins a 30 cm per sobre del tub.
Nota: Els clavegueron enterrats en funció dels tipus de terreny hauran de substituir el llit de sorra per la solera de 10cm de formigó i el reblert fins a 10cm per sobre del tub amb formigó.

A0122000	0,15	h	Oficial 1a paleta	23,85	3,58
A0127000	0,30	h	Oficial 1a col·locador	23,85	7,16
A0137000	0,30	h	Ajudant col·locador	21,17	6,35
A0140000	0,30	h	Manobre	19,91	5,97
B0310500	0,66	t	Sorra de pedrera de 0 a 3,5 mm	16,68	11,07
BD7FQ310	1,20	m	Tub de PVC-U de paret massissa per a sanejam	4,20	5,04
BDW3B900	0,33	u	Accessori genèric per a tub de PVC de D=160 m	16,68	5,50
BDY3B900	1,00	u	Element de muntatge per a tub de PVC de D=1	0,25	0,25
C1313330	0,06	h	Retroexcavadora sobre pneumàtics de 8 a 10 t	50,90	3,23
C133A0J0	0,17	h	Picó vibrant amb placa de 30x30 cm	5,66	0,93
A%AUX001	0,02	%	Despeses auxiliars sobre la mà d'obra	23,06	0,35

TOTAL PARTIDA..... 49,43

KE# INSTAL·LACIONS DE CLIMATITZACIÓ, CALEFACCIÓ I VENTILACIÓ MECÀNIC

KE4# XEMENEIES I CONDUCTES CIRCULARS

KE42# CONDUCTES CIRCULARS METÀL·LICS

KE42Q124 m Conducte llis circ. de planxa ac.galv.,D=150mm,g=0.6mm

Conducte llis circular de planxa d'acer galvanitzat de 150 mm de diàmetre (s/UNE-EN 1506), de gruix 0.6 mm, autoconnectable, muntat superficialment

A012G000	0,30	h	Oficial 1a calefactor	24,65	7,40
A013G000	0,30	h	Ajudant calefactor	21,14	6,34
BE42Q121	1,02	m	Conducte llis circular de planxa d'acer galvanitz	5,59	5,70
BEW45001	0,33	u	Suport estàndard per a conducte circular de 15	5,42	1,79
BEW4R100	0,30	u	Accessori genèric per a conducte circular de pl	18,98	5,69
A%AUX001	0,02	%	Despeses auxiliars sobre la mà d'obra	13,74	0,21

TOTAL PARTIDA..... 27,13

KE42Q324 m Conducte llis circ. de planxa ac.galv.,D=100mm,g=0.6mm

Conducte llis circular de planxa d'acer galvanitzat de 100 mm de diàmetre (s/UNE-EN 1506), de gruix 0.6 mm, autoconnectable, muntat superficialment

A012G000	0,30	h	Oficial 1a calefactor	24,65	7,40
A013G000	0,30	h	Ajudant calefactor	21,14	6,34
BE42Q321	1,02	m	Conducte llis circular de planxa d'acer galvanitz	3,85	3,93

4R arquitectes
Rambla Passeig 38 - 08500 VIC (Osona)
Tel. 93 886 02 11 / Fax: 93 812 67 22
info@4Rarq.com - www.4Rarq.com

LLISTAT DE PREUS DESCOMPOSTOS

Partides	Codi	quantitat	Ut	Descripció	Preus/Ut.	Subtotal	Total
	BEW43000	0,33	u	Suport estàndard per a conducte circular de 10	4,90	1,62	
	BEW4R300	0,30	u	Accessori genèric per a conducte circular de pl	9,35	2,81	
	A%AUX001	0,02	%	Despeses auxiliars sobre la mà d'obra	13,74	0,21	

TOTAL PARTIDA..... 22,29

KE42Q424 m Conducte llis circ. de planxa ac.galv.,D=125mm,g=0.6mm

Conducte llis circular de planxa d'acer galvanitzat de 125 mm de diàmetre (s/UNE-EN 1506), de gruix 0.6 mm, autoconnectable, muntat superficialment

A012G000	0,30	h	Oficial 1a calefactor	24,65	7,40
A013G000	0,30	h	Ajudant calefactor	21,14	6,34
BE42Q421	1,02	m	Conducte llis circular de planxa d'acer galvanitz	4,72	4,81
BEW44000	0,33	u	Suport estàndard per a conducte circular de 12	4,96	1,64
BEW4R400	0,30	u	Accessori genèric per a conducte circular de pl	14,16	4,25
A%AUX001	0,02	%	Despeses auxiliars sobre la mà d'obra	13,74	0,21

TOTAL PARTIDA..... 24,64

KE42Q824 m Conducte llis circ. de planxa ac.galv.,D=200mm,g=0.6mm

Conducte llis circular de planxa d'acer galvanitzat de 200 mm de diàmetre (s/UNE-EN 1506), de gruix 0.6 mm, autoconnectable, muntat superficialment

A012G000	0,30	h	Oficial 1a calefactor	24,65	7,40
A013G000	0,30	h	Ajudant calefactor	21,14	6,34
BE42Q821	1,02	m	Conducte llis circular de planxa d'acer galvanitz	7,53	7,68
BEW48000	0,33	u	Suport estàndard per a conducte circular de 20	6,08	2,01
BEW4R800	0,30	u	Accessori genèric per a conducte circular de pl	28,61	8,58
A%AUX001	0,02	%	Despeses auxiliars sobre la mà d'obra	13,74	0,21

TOTAL PARTIDA..... 32,21

KE42Q856 m Conducte helicoïdal circ. de planxa ac.galv.,D=200mm,g

Conducte helicoïdal circular de planxa d'acer galvanitzat de 200 mm de diàmetre (s/UNE-EN 1506), de gruix 0.8 mm, unió amb brida extensible cargolada, muntat superficialment

A012G000	0,30	h	Oficial 1a calefactor	24,65	7,40
A013G000	0,30	h	Ajudant calefactor	21,14	6,34
BE42Q852	1,02	m	Conducte helicoïdal circular de planxa d'acer g	7,87	8,03
BEW48000	0,33	u	Suport estàndard per a conducte circular de 20	6,08	2,01
BEW4R800	0,30	u	Accessori genèric per a conducte circular de pl	28,61	8,58
A%AUX001	0,02	%	Despeses auxiliars sobre la mà d'obra	13,74	0,21

TOTAL PARTIDA..... 32,56

KE42Q924 m Conducte llis circ. de planxa ac.galv.,D=250mm,g=0.6mm

Conducte llis circular de planxa d'acer galvanitzat de 250 mm de diàmetre (s/UNE-EN 1506), de gruix 0.6 mm, autoconnectable, muntat superficialment

A012G000	0,66	h	Oficial 1a calefactor	24,65	16,27
A013G000	0,66	h	Ajudant calefactor	21,14	13,95
BE42Q921	1,02	m	Conducte llis circular de planxa d'acer galvanitz	9,28	9,47
BEW49000	0,33	u	Suport estàndard per a conducte circular de 25	7,15	2,36
BEW4R900	0,30	u	Accessori genèric per a conducte circular de pl	33,24	9,97
A%AUX001	0,02	%	Despeses auxiliars sobre la mà d'obra	30,22	0,45

TOTAL PARTIDA..... 52,47

KE42QE24 m Conducte llis circ. de planxa ac.galv.,D=350mm,g=0.6mm

Conducte llis circular de planxa d'acer galvanitzat de 350 mm de diàmetre (s/UNE-EN 1506), de gruix 0.6 mm, autoconnectable, muntat superficialment

A012G000	0,66	h	Oficial 1a calefactor	24,65	16,27
A013G000	0,66	h	Ajudant calefactor	21,14	13,95
BE42QE21	1,02	m	Conducte llis circular de planxa d'acer galvanitz	12,18	12,42
BEW4A001	0,33	u	Suport estàndard per a conducte circular de 35	8,12	2,68
BEW4RE00	0,30	u	Accessori genèric per a conducte circular de pl	48,02	14,41
A%AUX001	0,02	%	Despeses auxiliars sobre la mà d'obra	30,22	0,45

LLISTAT DE PREUS DESCOMPOSTOS

Partides	Codi	quantitat	Ut	Descripció	Preus/Ut.	Subtotal	Total
				TOTAL PARTIDA.....			**60,18**

KE42QF54 m Conducte llis circ. de planxa ac.galv.,D=450mm,g=0.8mm

Conducte llis circular de planxa d'acer galvanitzat de 450 mm de diàmetre (s/UNE-EN 1506), de gruix 0.8 mm, autoconnectable, muntat superficialment

A012G000	1,06 h	Oficial 1a calefactor	24,65	26,13
A013G000	1,06 h	Ajudant calefactor	21,14	22,41
BE42QF51	1,02 m	Conducte llis circular de planxa d'acer galvanitz	24,41	24,90
BEW4C000	0,33 u	Suport estàndard per a conducte circular de 45	10,12	3,34
BEW4RF00	0,30 u	Accessori genèric per a conducte circular de pl	62,79	18,84
A%AUX001	0,02 %	Despeses auxiliars sobre la mà d'obra	48,54	0,73
		TOTAL PARTIDA.....		**96,34**

KEG# APARELLS DE CLIMATITZACIÓ PARTITS D'EXPANSIÓ DIRECTA

KEGD# BOMBES DE CALOR PARTIDES D'EXPANSIÓ DIRECTA HORITZONTALS PARTIDE

KEGD2826 u Bomba partida conductes Sky air advance BA50A

Subminstre i col·locació de bomba de calor partida d'expansió directa per a conductes de DAIKIN SKY AIR SERIE ADVANCE BA50A o similar de baixa silueta, potència frigorífica nominal de 4.7 a 5.2 kW, potència calorífica nominal de 5.2 a 5.7 kW, amb uns coeficients d'eficiència energètica estacionals SEER de 5.1 a 5.6 (A) i SCOP de 4 a 4.6 (A+) segons REGLAMENTO (UE) 626/2011, alimentació elèctrica monofàsica de 230 V, gas refrigerant R410A, nivell de potència acústica segons 4.7 a 5.2, preu mitjà, col.locada

A012G000	4,00 h	Oficial 1a calefactor	24,65	98,60
A013G000	4,00 h	Ajudant calefactor	21,14	84,56
BEGD2826	1,00 u	Bomba de calor partida d'expansió directa per	1.885,00	1.885,00
A%AUX001	0,03 %	Despeses auxiliars sobre la mà d'obra	183,16	4,58
		TOTAL PARTIDA.....		**2.072,74**

KEGD2L40 u Bomba partida conductes Sky Air Advance BASG124A

Bomba de calor partida d'expansió directa per a conductes, de SKY AIR SERIE ADVANCE BA50A o similar de baixa silueta, potència frigorífica nominal de 12.2 a 12.7 kW, potència calorífica nominal de 13.7 a 14.2 kW, amb un EER aproximat de 3.5 i un COP aproximat de 4, alimentació elèctrica monofàsica de 230 V, gas refrigerant R410A, preu superior, col.locada

A012G000	6,00 h	Oficial 1a calefactor	24,65	147,90
A013G000	6,00 h	Ajudant calefactor	21,14	126,84
BEGD2L40	1,00 u	Bomba de calor partida d'expansió directa per	3.759,17	3.759,17
A%AUX001	0,03 %	Despeses auxiliars sobre la mà d'obra	274,74	6,87
		TOTAL PARTIDA.....		**4.040,78**

KEK# REIXETES, DIFUSORS, COMPORTES, SILENCIADORS I ACCESSORIS

KEK3# REIXETES D'IMPULSIÓ DE DUES FILERES D'ALETES HORITZONTALS

KEK31AAE u Reixeta impulsió,2 fileres aletes,300x300mm,20mm rec

Reixeta d'impulsió, de dues fileres d'aletes, a la vista horitzontals, d'alumini anoditzat platejat, de 300x300 mm, d'aletes totes orientables, separades 20 mm, de secció recta i fixada al bastiment

A012G000	0,30 h	Oficial 1a calefactor	24,65	7,40
A013G000	0,30 h	Ajudant calefactor	21,14	6,34
BEK31AAE	1,00 u	Reixeta d'impulsió, de dues fileres d'aletes, a la	17,95	17,95
A%AUX001	0,02 %	Despeses auxiliars sobre la mà d'obra	13,74	0,21
		TOTAL PARTIDA.....		**31,89**

KEK3CTM1 u Reixeta impulsió, simple deflexió 450x200mm

Subministrament. i col. de reixeta de simple deflexió per a impulsió amb aletes orientables individualment i paral·leles a la cota major sèrie AMT(s) aa dim.450x200, construïda en alumini i acabat anoditzat aa amb regulador de cabal d'aletes oposades, construït en acer electro-zincado lacat blanc sp, fixació amb clips (s) i marc de muntatge cm. marca madel o equivalent. inclos obertures conducte fibra per a la seva instal.lació.

4R arquitectes
Rambla Passeig 38 - 08500 VIC (Osona)
Tel. 93 886 02 11 / Fax: 93 812 67 22
info@4Rarq.com - www.4Rarq.com

LLISTAT DE PREUS DESCOMPOSTOS

Partides	Codi	quantitat	Ut	Descripció	Preus/Ut.	Subtotal	Total
	A012G000	0,30	h	Oficial 1a calefactor	24,65	7,40	
	A013G000	0,30	h	Ajudant calefactor	21,14	6,34	
	BEK31AA1	1,00	u	Reixeta d'impulsió, de dues fileres d'aletes, a la	25,95	25,95	
	A%AUX001	0,02	%	Despeses auxiliars sobre la mà d'obra	13,74	0,21	
				TOTAL PARTIDA.....			**39,89**

KEK3CTM2 u Reixeta impulsió, simple deflexió 150x300mm

Subministrament. i col. de reixeta de simple deflexió per a impulsió amb aletes orientables individualment i paral·leles a la cota major sèrie AMT(s) aa dim.150x300, construïda en alumini i acabat anoditzat aa amb regulador de cabal d'aletes oposades, construït en acer electro-zincado lacat blanc sp, fixació amb clips (s) i marc de muntatge cm. marca madel o equivalent. inclos obertures conducte fibra per a la seva instal.lació.

A012G000	0,30 h	Oficial 1a calefactor	24,65	7,40
A013G000	0,30 h	Ajudant calefactor	21,14	6,34
BEK31AAE	1,00 u	Reixeta d'impulsió, de dues fileres d'aletes, a la	17,95	17,95
A%AUX001	0,02 %	Despeses auxiliars sobre la mà d'obra	13,74	0,21
		TOTAL PARTIDA.....		**31,89**

KEK3CTM3 u Reixeta impulsió, simple deflexió 150x100mm

Subministrament. i col. de reixeta de simple deflexió per a impulsió amb aletes orientables individualment i paral·leles a la cota major sèrie AMT(s) aa dim.150x100, construïda en alumini i acabat anoditzat aa amb regulador de cabal d'aletes oposades, construït en acer electro-zincado lacat blanc sp, fixació amb clips (s) i marc de muntatge cm. marca madel o equivalent. inclos obertures conducte fibra per a la seva instal.lació.

A012G000	0,30 h	Oficial 1a calefactor	24,65	7,40
A013G000	0,30 h	Ajudant calefactor	21,14	6,34
BEK31AA2	1,00 u	Reixeta d'impulsio, de dues fileres d'altees , a l	15,75	15,75
A%AUX001	0,02 %	Despeses auxiliars sobre la mà d'obra	13,74	0,21
		TOTAL PARTIDA.....		**29,69**

KEK3CTM4 u Reixeta de retorn, aletes fixes 150x300mm

Subministrament i col. de reixeta per a tornada d'aire amb aletes fixes a 45º i paral·leles a la cota menor sèrie DMT (s) m9016 dim. 150x300, construïda en alumini i lacat color blanc m9016, fixació amb clips (s) i marc de muntatge cm. marca madel o equivalent

A012G000	0,30 h	Oficial 1a calefactor	24,65	7,40
A013G000	0,30 h	Ajudant calefactor	21,14	6,34
BEK31AA3	1,00 u	Reixeta de retorn d'aletes fixes	16,50	16,50
A%AUX001	0,02 %	Despeses auxiliars sobre la mà d'obra	13,74	0,21
		TOTAL PARTIDA.....		**30,44**

KEK3CTM5 u Reixeta de retorn, aletes fixes 150x250mm

Subministrament i col. de reixeta per a tornada d'aire amb aletes fixes a 45º i paral·leles a la cota menor sèrie DMT (s) m9016 dim. 150x250, construïda en alumini i lacat color blanc m9016, fixació amb clips (s) i marc de muntatge cm. marca madel o equivalent

A012G000	0,30 h	Oficial 1a calefactor	24,65	7,40
A013G000	0,30 h	Ajudant calefactor	21,14	6,34
BEK31AA4	1,00 u	Reixeta de retorn aletes fixes	15,75	15,75
A%AUX001	0,02 %	Despeses auxiliars sobre la mà d'obra	13,74	0,21
		TOTAL PARTIDA.....		**29,69**

KEK3CTM6 u Reixeta de retorn, aletes fixes 150x400mm

Subministrament i col. de reixeta per a tornada d'aire amb aletes fixes a 45º i paral·leles a la cota menor sèrie DMT (s) m9016 dim. 150x400, construïda en alumini i lacat color blanc m9016, fixació amb clips (s) i marc de muntatge cm. marca madel o equivalent

A012G000	0,30 h	Oficial 1a calefactor	24,65	7,40
A013G000	0,30 h	Ajudant calefactor	21,14	6,34

LLISTAT DE PREUS DESCOMPOSTOS

Partides	Codi	quantitat	Ut	Descripció	Preus/Ut.	Subtotal	Total
	BEK31AA5	1,00	u	Reixeta de retorn	18,57	18,57	
	A%AUX001	0,02	%	Despeses auxiliars sobre la mà d'obra	13,74	0,21	
				TOTAL PARTIDA.....			**32,51**

KEK9# DIFUSORS CIRCULARS

KEK91107 u Difusor circular,alum.lacat.blanc.,D=150mm,fixat

Difusor circular d'alumini lacatt blanc, de 150 mm de diàmetre i fixat al pont de muntatge marca madel o equivalent.

A012G000	0,40	h	Oficial 1a calefactor	24,65	9,86
A013G000	0,40	h	Ajudant calefactor	21,14	8,46
BEK91100	1,00	u	Difusor circular d'alumini anoditzat platejat, de	12,51	12,51
A%AUX001	0,02	%	Despeses auxiliars sobre la mà d'obra	18,32	0,27
			TOTAL PARTIDA.....		**31,10**

KEK91207 u Difusor circular,alum.lcat.blanc.,D=200mm,fixat

Difusor circular d'alumini lacat blanc, de 200 mm de diàmetre i fixat al pont de muntatge madel o equivalent.

A012G000	0,40	h	Oficial 1a calefactor	24,65	9,86
A013G000	0,40	h	Ajudant calefactor	21,14	8,46
BEK91200	1,00	u	Difusor circular d'alumini anoditzat platejat, de	14,12	14,12
A%AUX001	0,02	%	Despeses auxiliars sobre la mà d'obra	18,32	0,27
			TOTAL PARTIDA.....		**32,71**

KEK91307 u Difusor circular,alum.lacat blanc.,D=250mm,fixat

Difusor circular d'alumini lacat blanc, de 250 mm de diàmetre i fixat al pont de muntatge madel o equivalent.

A012G000	0,40	h	Oficial 1a calefactor	24,65	9,86
A013G000	0,40	h	Ajudant calefactor	21,14	8,46
BEK91300	1,00	u	Difusor circular d'alumini anoditzat platejat, de	16,94	16,94
A%AUX001	0,02	%	Despeses auxiliars sobre la mà d'obra	18,32	0,27
			TOTAL PARTIDA.....		**35,53**

KEM# VENTILADORS I CAIXES DE VENTILACIÓ

KEMH# UNITAT DE VENTILACIÓ AMB RECUPERADOR ENTÀLPIC

KEMH2P20 u Unitat ventil.a/recup.rotatiu entàlpic VAM350J

Unitat de ventilació amb recuperador rotatiu entàlpic amb freecooling, DAIKIN SERIE VAM-J VAM350J o similar cabal nominal de 350m3/h, estructura de tub d'acer galvanitzat i envoltant de panell sandvitx de 25 mm de gruix d'acer galvanitzat amb aïllament, configuració en 2 plantes, secció d'impulsió formada per 1 ventilador centrífug amb transmisió i filtres plans d'eficàcies F6 i F7, secció de retorn formada per 1 ventilador centrífug amb transmisió i filtre pla d'eficàcia F6, col.locada

A012G000	7,50	h	Oficial 1a calefactor	24,65	184,88
A013G000	7,50	h	Ajudant calefactor	21,14	158,55
BEMH2P20	1,00	u	Unitat de ventilació amb recuperador rotatiu e	1.647,90	1.647,90
A%AUX001	0,02	%	Despeses auxiliars sobre la mà d'obra	343,43	5,15
			TOTAL PARTIDA.....		**1.996,48**

KG# INSTAL·LACIONS ELÈCTRIQUES

KG1# CAIXES I ARMARIS

KG13# CAIXES PER A QUADRES DE COMANDAMENT I PROTECCIÓ

KG134801 u Caixa per a quadre de comandaments i protecció, de m

Caixa per a quadre de comandaments i protecció, de material autoextingible, amb porta, per a dotze mòduls i encastada

4R arquitectes
Rambla Passeig 38 - 08500 VIC (Osona)
Tel. 93 886 02 11 / Fax: 93 812 67 22
info@4Rarq.com - www.4Rarq.com

LLISTAT DE PREUS DESCOMPOSTOS

Partides	Codi	quantitat	Ut	Descripció	Preus/Ut.	Subtotal	Total
	A012H000	0,10	h	Oficial 1a electricista	24,65	2,47	
	A013H000	0,08	h	Ajudant electricista	21,14	1,69	
	BG134801	1,00	u	Caixa per a quadre de comandament i protecci	18,96	18,96	
	A%AUX001	0,02	%	Despeses auxiliars sobre la mà d'obra	4,16	0,06	
				TOTAL PARTIDA.....			**23,18**

KG15# CAIXES DE DERIVACIÓ QUADRADES

KG151D11 u Caixa de derivació quadrada de plàstic, de 200x200 mm

Caixa de derivació quadrada de plàstic, de 200x200 mm, amb grau de protecció IP-40, encastada

A012H000	0,50	h	Oficial 1a electricista	24,65	12,33
A013H000	0,05	h	Ajudant electricista	21,14	1,06
BG151D11	1,00	u	Caixa de derivació quadrada de plàstic, de 200:	5,23	5,23
A%AUX001	0,02	%	Despeses auxiliars sobre la mà d'obra	13,38	0,20
			TOTAL PARTIDA.....		**18,81**

KG16# CAIXES DE DERIVACIÓ RECTANGULARS

KG161611 u Caixa de derivació rectangular de plàstic, de 130x200 m

Caixa de derivació rectangular de plàstic, de 130x200 mm, amb grau de protecció IP-40, encastada

A012H000	0,50	h	Oficial 1a electricista	24,65	12,33
A013H000	0,15	h	Ajudant electricista	21,14	3,17
BG161611	1,00	u	Caixa de derivació rectangular de plàstic, de 13	3,21	3,21
A%AUX001	0,02	%	Despeses auxiliars sobre la mà d'obra	15,50	0,23
			TOTAL PARTIDA.....		**18,94**

KG2# TUBS, CANALS, SAFATES I COLUMNES PER A MECANISMES

KG22# TUBS FLEXIBLES I CORBABLES NO METÀL·LICS

KG222711 m Tub flexible corrugat de PVC, de 20 mm de diàmetre no

Tub flexible corrugat de PVC, de 20 mm de diàmetre nominal, aïllant i no propagador de la flama, resistència a l'impacte d'1 J, resistència a compressió de 320 N i una rigidesa dielèctrica de 2000 V, muntat encastat

A012H000	0,02	h	Oficial 1a electricista	24,65	0,39
A013H000	0,02	h	Ajudant electricista	21,14	0,42
BG222710	1,02	m	Tub flexible corrugat de PVC, de 20 mm de diàı	0,19	0,19
A%AUX001	0,02	%	Despeses auxiliars sobre la mà d'obra	0,82	0,01
			TOTAL PARTIDA.....		**1,02**

KG222811 m Tub flexible corrugat de PVC, de 25 mm de diàmetre no

Tub flexible corrugat de PVC, de 25 mm de diàmetre nominal, aïllant i no propagador de la flama, resistència a l'impacte d'1 J, resistència a compressió de 320 N i una rigidesa dielèctrica de 2000 V, muntat encastat

A012H000	0,02	h	Oficial 1a electricista	24,65	0,39
A013H000	0,02	h	Ajudant electricista	21,14	0,42
BG222810	1,02	m	Tub flexible corrugat de PVC, de 25 mm de diàı	0,28	0,29
A%AUX001	0,02	%	Despeses auxiliars sobre la mà d'obra	0,82	0,01
			TOTAL PARTIDA.....		**1,12**

KG222911 m Tub flexible corrugat de PVC, de 32 mm de diàmetre no

Tub flexible corrugat de PVC, de 32 mm de diàmetre nominal, aïllant i no propagador de la flama, resistència a l'impacte d'1 J, resistència a compressió de 320 N i una rigidesa dielèctrica de 2000 V, muntat encastat

A012H000	0,02	h	Oficial 1a electricista	24,65	0,39
A013H000	0,02	h	Ajudant electricista	21,14	0,42
BG222910	1,02	m	Tub flexible corrugat de PVC, de 32 mm de diàı	0,43	0,44
A%AUX001	0,02	%	Despeses auxiliars sobre la mà d'obra	0,82	0,01
			TOTAL PARTIDA.....		**1,27**

KG3# CABLES ELÈCTRICS PER A TENSIÓ BAIXA I SISTEMES DE DISTRIBUCIÓ EL

LLISTAT DE PREUS DESCOMPOSTOS

Partides	Codi	quantitat	Ut	Descripció	Preus/Ut.	Subtotal	Total
KG32#	**CABLES DE COURE DE 450/750 KV**						
KG322124	**m**	**Cable amb conductor de coure 450/750 V de tensió assi**					
		Cable amb conductor de coure 450/750 V de tensió assignada, amb designació H07V-R, unipolar, de secció 1 x 1.5 mm2, amb aïllament PVC, col·locat en tub					
	A012H000	0,02	h	Oficial 1a electricista	24,65	0,37	
	A013H000	0,02	h	Ajudant electricista	21,14	0,32	
	BG322120	1,02	m	Cable amb conductor de coure 450/750 V de te	0,19	0,19	
	A%AUX001	0,02	%	Despeses auxiliars sobre la mà d'obra	0,69	0,01	
				TOTAL PARTIDA.....			**0,89**
KG322134	**m**	**Cable amb conductor de coure 450/750 V de tensió assi**					
		Cable amb conductor de coure 450/750 V de tensió assignada, amb designació H07V-R, unipolar, de secció 1 x 2.5 mm2, amb aïllament PVC, col·locat en tub					
	A012H000	0,02	h	Oficial 1a electricista	24,65	0,37	
	A013H000	0,02	h	Ajudant electricista	21,14	0,32	
	BG322130	1,02	m	Cable amb conductor de coure 450/750 V de te	0,31	0,32	
	A%AUX001	0,02	%	Despeses auxiliars sobre la mà d'obra	0,69	0,01	
				TOTAL PARTIDA.....			**1,01**
KG322144	**m**	**Cable amb conductor de coure 450/750 V de tensió assi**					
		Cable amb conductor de coure 450/750 V de tensió assignada, amb designació H07V-R, unipolar, de secció 1 x 4 mm2, amb aïllament PVC, col·locat en tub					
	A012H000	0,02	h	Oficial 1a electricista	24,65	0,37	
	A013H000	0,02	h	Ajudant electricista	21,14	0,32	
	BG322140	1,02	m	Cable amb conductor de coure 450/750 V de te	0,43	0,44	
	A%AUX001	0,02	%	Despeses auxiliars sobre la mà d'obra	0,69	0,01	
				TOTAL PARTIDA.....			**1,14**
KG322154	**m**	**Cable amb conductor de coure 450/750 V de tensió assi**					
		Cable amb conductor de coure 450/750 V de tensió assignada, amb designació H07V-R, unipolar, de secció 1 x 6 mm2, amb aïllament PVC, col·locat en tub					
	A012H000	0,04	h	Oficial 1a electricista	24,65	0,99	
	A013H000	0,04	h	Ajudant electricista	21,14	0,85	
	BG322150	1,02	m	Cable amb conductor de coure 450/750 V de te	0,72	0,73	
	A%AUX001	0,02	%	Despeses auxiliars sobre la mà d'obra	1,83	0,03	
				TOTAL PARTIDA.....			**2,59**
KG4#	**APARELLS DE PROTECCIÓ**						
KG41#	**INTERRUPTORS MAGNETOTÈRMICS**						
KG41149H	**u**	**Interruptor automàtic magnetotèrmic de 40 A d'intensi**					
		Interruptor automàtic magnetotèrmic de 40 A d'intensitat nominal, tipus ICP-M, bipolar (2P), de 6000 A de poder de tall segons UNE 20317, de 2 mòduls DIN de 18 mm d'amplària, muntat en perfil DIN					
	A012H000	0,20	h	Oficial 1a electricista	24,65	4,93	
	A013H000	0,20	h	Ajudant electricista	21,14	4,23	
	BG41149H	1,00	u	Interruptor automàtic magnetotèrmic, de 40 A	44,99	44,99	
	BGW41000	1,00	u	Part proporcional d'accessoris per a interrupto	0,47	0,47	
	A%AUX001	0,02	%	Despeses auxiliars sobre la mà d'obra	9,16	0,14	
				TOTAL PARTIDA.....			**54,76**
KG415A99	**u**	**Interruptor automàtic magnetotèrmic de 10 A d'intensi**					
		Interruptor automàtic magnetotèrmic de 10 A d'intensitat nominal, tipus PIA corba C, bipolar (2P), de 6000 A de poder de tall segons UNE-EN 60898, de 2 mòduls DIN de 18 mm d'amplària, muntat en perfil DIN					
	A012H000	0,20	h	Oficial 1a electricista	24,65	4,93	
	A013H000	0,20	h	Ajudant electricista	21,14	4,23	

4R arquitectes
Rambla Passeig 38 - 08500 VIC (Osona)
Tel. 93 886 02 11 / Fax: 93 812 67 22
info@4Rarq.com - www.4Rarq.com

LLISTAT DE PREUS DESCOMPOSTOS

Partides	Codi	quantitat	Ut	Descripció	Preus/Ut.	Subtotal	Total
	BG415A99	1,00	u	Interruptor automàtic magnetotèrmic de 10 A	13,49	13,49	
	BGW41000	1,00	u	Part proporcional d'accessoris per a interrupto	0,47	0,47	
	A%AUX001	0,02	%	Despeses auxiliars sobre la mà d'obra	9,16	0,14	
				TOTAL PARTIDA.....			**23,26**
KG415A9B	**u**	**Interruptor automàtic magnetotèrmic de 16 A d'intensi**					
		Interruptor automàtic magnetotèrmic de 16 A d'intensitat nominal, tipus PIA corba C, bipolar (2P), de 6000 A de poder de tall segons UNE-EN 60898, de 2 mòduls DIN de 18 mm d'amplària, muntat en perfil DIN					
	A012H000	0,20	h	Oficial 1a electricista	24,65	4,93	
	A013H000	0,20	h	Ajudant electricista	21,14	4,23	
	BG415A9B	1,00	u	Interruptor automàtic magnetotèrmic de 16 A	13,71	13,71	
	BGW41000	1,00	u	Part proporcional d'accessoris per a interrupto	0,47	0,47	
	A%AUX001	0,02	%	Despeses auxiliars sobre la mà d'obra	9,16	0,14	
				TOTAL PARTIDA.....			**23,48**
KG415A9C	**u**	**Interruptor automàtic magnetotèrmic de 20 A d'intensi**					
		Interruptor automàtic magnetotèrmic de 20 A d'intensitat nominal, tipus PIA corba C, bipolar (2P), de 6000 A de poder de tall segons UNE-EN 60898, de 2 mòduls DIN de 18 mm d'amplària, muntat en perfil DIN					
	A012H000	0,20	h	Oficial 1a electricista	24,65	4,93	
	A013H000	0,20	h	Ajudant electricista	21,14	4,23	
	BG415A9C	1,00	u	Interruptor automàtic magnetotèrmic de 20 A	14,08	14,08	
	BGW41000	1,00	u	Part proporcional d'accessoris per a interrupto	0,47	0,47	
	A%AUX001	0,02	%	Despeses auxiliars sobre la mà d'obra	9,16	0,14	
				TOTAL PARTIDA.....			**23,85**
KG415A9D	**u**	**Interruptor automàtic magnetotèrmic de 25 A d'intensi**					
		Interruptor automàtic magnetotèrmic de 25 A d'intensitat nominal, tipus PIA corba C, bipolar (2P), de 6000 A de poder de tall segons UNE-EN 60898, de 2 mòduls DIN de 18 mm d'amplària, muntat en perfil DIN					
	A012H000	0,20	h	Oficial 1a electricista	24,65	4,93	
	A013H000	0,20	h	Ajudant electricista	21,14	4,23	
	BG415A9D	1,00	u	Interruptor automàtic magnetotèrmic de 25 A	14,38	14,38	
	BGW41000	1,00	u	Part proporcional d'accessoris per a interrupto	0,47	0,47	
	A%AUX001	0,02	%	Despeses auxiliars sobre la mà d'obra	9,16	0,14	
				TOTAL PARTIDA.....			**24,15**
KG42#	**INTERRUPTORS DIFERENCIALS**						
KG42129D	**u**	**Interruptor diferencial de la classe AC, gamma residenci**					
		Interruptor diferencial de la classe AC, gamma residencial, de 25 A d'intensitat nominal, bipolar (2P), de sensibilitat 0.03 A, de desconnexió fix instantani, amb botó de test incorporat i indicador mecànic de defecte, construït segons les especificacions de la norma UNE-EN 61008-1, de 2 mòduls DIN de 18 mm d'amplària, muntat en perfil DIN					
	A012H000	0,35	h	Oficial 1a electricista	24,65	8,63	
	A013H000	0,20	h	Ajudant electricista	21,14	4,23	
	BG42129D	1,00	u	Interruptor diferencial de la classe AC, gamma	28,49	28,49	
	BGW42000	1,00	u	Part proporcional d'accessoris per a interrupto	0,43	0,43	
	A%AUX001	0,02	%	Despeses auxiliars sobre la mà d'obra	12,86	0,19	
				TOTAL PARTIDA.....			**41,97**
KG48#	**PROTECTORS CONTRA SOBRETENSIONS**						
KG482145	**u**	**Protector per a sobretensions permanents i transitòries**					
		Protector per a sobretensions permanents i transitòries amb IGA integrat d'intensitat nominal 40 A, bipolar (1P+N), PIA corba C, de poder de tall segons UNE-EN 60898 de 6000 A, intensitat màxima transitòria 15 kA, muntat en perfil DIN					
	A012H000	0,20	h	Oficial 1a electricista	24,65	4,93	
	A013H000	0,20	h	Ajudant electricista	21,14	4,23	
	BG482145	1,00	u	Protector per a sobretensions permanents i tra	155,09	155,09	

LLISTAT DE PREUS DESCOMPOSTOS

Partides	Codi	quantitat	Ut	Descripció	Preus/Ut.	Subtotal	Total
	BGW48000	1,00	u	Part proporcional d'accessoris per a protectors	0,47	0,47	
	A%AUX001	0,02	%	Despeses auxiliars sobre la mà d'obra	9,16	0,14	
				TOTAL PARTIDA.....			**164,86**

KG6# MECANISMES

KG61# CAIXES PER A MECANISMES

KG611021 u Caixa de mecanismes, per a un element, preu alt, encas

Caixa de mecanismes, per a un element, preu alt, encastada

A012H000	0,02	h	Oficial 1a electricista	24,65	0,49
A013H000	0,02	h	Ajudant electricista	21,14	0,42
BG611020	1,00	u	Caixa per a mecanismes, per a un element, pre	1,23	1,23
A%AUX001	0,02	%	Despeses auxiliars sobre la mà d'obra	0,92	0,01
			TOTAL PARTIDA.....		**2,16**

KG611031 u Caixa de mecanismes, per a un element, preu mitjà, enc

Caixa de mecanismes, per a un element, preu mitjà, encastada

A012H000	0,02	h	Oficial 1a electricista	24,65	0,49
A013H000	0,02	h	Ajudant electricista	21,14	0,42
BG611030	1,00	u	Caixa per a mecanismes, per a un element, pre	0,71	0,71
A%AUX001	0,02	%	Despeses auxiliars sobre la mà d'obra	0,92	0,01
			TOTAL PARTIDA.....		**1,64**

KG613021 u Caixa de mecanismes, per a tres elements, preu alt, enc

Caixa de mecanismes, per a tres elements, preu alt, encastada

A012H000	0,02	h	Oficial 1a electricista	24,65	0,49
A013H000	0,02	h	Ajudant electricista	21,14	0,42
BG613020	1,00	u	Caixa per a mecanismes, per a tres elements, p	2,75	2,75
A%AUX001	0,02	%	Despeses auxiliars sobre la mà d'obra	0,92	0,01
			TOTAL PARTIDA.....		**3,68**

KG62# INTERRUPTORS I COMMUTADORS

KG621193 u Interruptor, de tipus universal, unipolar (1P), 10 AX/25(

Interruptor, de tipus universal, unipolar (1P), 10 AX/250 V, amb tecla, preu alt, encastat

A012H000	0,15	h	Oficial 1a electricista	24,65	3,70
A013H000	0,13	h	Ajudant electricista	21,14	2,81
BG621193	1,00	u	Interruptor, de tipus universal, unipolar (1P), 1	4,33	4,33
A%AUX001	0,02	%	Despeses auxiliars sobre la mà d'obra	6,51	0,10
			TOTAL PARTIDA.....		**10,94**

KG621G93 u Commutador, de tipus universal, unipolar (1P), 10 AX/2

Commutador, de tipus universal, unipolar (1P), 10 AX/250 V, amb tecla, preu alt, encastat

A012H000	0,15	h	Oficial 1a electricista	24,65	3,70
A013H000	0,13	h	Ajudant electricista	21,14	2,81
BG621G93	1,00	u	Commutador, de tipus universal, unipolar (1P),	4,59	4,59
A%AUX001	0,02	%	Despeses auxiliars sobre la mà d'obra	6,51	0,10
			TOTAL PARTIDA.....		**11,20**

KG621J93 u Commutador de creuament, de tipus universal, unipola

Commutador de creuament, de tipus universal, unipolar (1P), 10 AX/250 V, amb tecla, preu alt, encastat

A012H000	0,15	h	Oficial 1a electricista	24,65	3,70
A013H000	0,13	h	Ajudant electricista	21,14	2,81
BG621J93	1,00	u	Commutador de creuament, de tipus universal	8,87	8,87
A%AUX001	0,02	%	Despeses auxiliars sobre la mà d'obra	6,51	0,10

4R arquitectes
Rambla Passeig 38 - 08500 VIC (Osona)
Tel. 93 886 02 11 / Fax: 93 812 67 22
info@4Rarq.com - www.4Rarq.com

LLISTAT DE PREUS DESCOMPOSTOS

Partides	Codi	quantitat	Ut	Descripció	Preus/Ut.	Subtotal	Total
				TOTAL PARTIDA.....			**15,48**

KG63# ENDOLLS

KG631153 u Presa de corrent de tipus universal, bipolar amb presa c

Presa de corrent de tipus universal, bipolar amb presa de terra lateral (2P+T), 16 A 250 V, amb tapa, preu alt, encastada

A012H000	0,15	h	Oficial 1a electricista	24,65	3,70
A013H000	0,13	h	Ajudant electricista	21,14	2,81
BG631153	1,00	u	Presa de corrent de tipus universal, bipolar am	4,82	4,82
A%AUX001	0,02	%	Despeses auxiliars sobre la mà d'obra	6,51	0,10
			TOTAL PARTIDA.....		**11,43**

KG631EA3 u Presa de corrent tipus universal, d'espigues planes (2P+

Presa de corrent tipus universal, d'espigues planes (2P+T), 25 A 250 V, amb tapa, preu alt, encastada

A012H000	0,15	h	Oficial 1a electricista	24,65	3,70
A013H000	0,13	h	Ajudant electricista	21,14	2,81
BG631EA3	1,00	u	Presa de corrent tipus universal, d'espigues pla	8,26	8,26
A%AUX001	0,02	%	Despeses auxiliars sobre la mà d'obra	6,51	0,10
			TOTAL PARTIDA.....		**14,87**

KG63B152 u Presa de corrent bipolar amb presa de terra lateral, (2P·

Presa de corrent bipolar amb presa de terra lateral, (2P+T), 16 A 250 V, amb tapa, preu mitjà, muntada superficialment

A012H000	0,15	h	Oficial 1a electricista	24,65	3,70
A013H000	0,18	h	Ajudant electricista	21,14	3,87
BG63B152	1,00	u	Presa de corrent per a muntar superficialment	1,72	1,72
BGW63000	1,00	u	Part proporcional d'accessoris per a endolls	0,40	0,40
A%AUX001	0,02	%	Despeses auxiliars sobre la mà d'obra	7,57	0,11
			TOTAL PARTIDA.....		**9,80**

KG64# POLSADORS

KG641177 u Polsador de tipus universal, 10 A 250 V, amb 1 contacte

Polsador de tipus universal, 10 A 250 V, amb 1 contacte NA, amb tecla i làmpada pilot, preu alt, encastat

A012H000	0,15	h	Oficial 1a electricista	24,65	3,70
A013H000	0,13	h	Ajudant electricista	21,14	2,81
BG641177	1,00	u	Polsador de tipus universal, 10 A 250 V, amb 1	7,61	7,61
A%AUX001	0,02	%	Despeses auxiliars sobre la mà d'obra	6,51	0,10
			TOTAL PARTIDA.....		**14,22**

KG66# SORTIDES DE FILS

KG661022 u Sortida de fils, de tipus universal, per a conductors de fi

Sortida de fils, de tipus universal, per a conductors de fins a 2.5 mm2 de secció, amb tapa, preu mitjà, encastada

A012H000	0,10	h	Oficial 1a electricista	24,65	2,47
A013H000	0,13	h	Ajudant electricista	21,14	2,81
BG661022	1,00	u	Sortida de fils, de tipus universal, per a conduc	5,28	5,28
A%AUX001	0,02	%	Despeses auxiliars sobre la mà d'obra	5,28	0,08
			TOTAL PARTIDA.....		**10,64**

KG67# PLAQUES I MARCS

KG671112 u Marc per a mecanisme universal, d'1 element, preu mit

Marc per a mecanisme universal, d'1 element, preu mitjà, col·locat

LLISTAT DE PREUS DESCOMPOSTOS

Partides	Codi	quantitat	Ut	Descripció	Preus/Ut.	Subtotal	Total
	A012H000	0,03	h	Oficial 1a electricista	24,65	0,74	
	A013H000	0,02	h	Ajudant electricista	21,14	0,34	
	BG671112	1,00	u	Marc per a mecanisme universal, d'1 element,	2,03	2,03	
	A%AUX001	0,02	%	Despeses auxiliars sobre la mà d'obra	1,08	0,02	
				TOTAL PARTIDA.....			**3,12**

KG671113 **u** **Marc per a mecanisme universal, d'1 element, preu alt,**

Marc per a mecanisme universal, d'1 element, preu alt, col·locat

A012H000	0,03	h	Oficial 1a electricista	24,65	0,74
A013H000	0,02	h	Ajudant electricista	21,14	0,34
BG671113	1,00	u	Marc per a mecanisme universal, d'1 element,	2,72	2,72
A%AUX001	0,02	%	Despeses auxiliars sobre la mà d'obra	1,08	0,02
			TOTAL PARTIDA.....		**3,81**

KG671133 **u** **Marc per a mecanisme universal, de 3 elements, preu a**

Marc per a mecanisme universal, de 3 elements, preu alt, col·locat

A012H000	0,03	h	Oficial 1a electricista	24,65	0,74
A013H000	0,02	h	Ajudant electricista	21,14	0,34
BG671133	1,00	u	Marc per a mecanisme universal, de 3 element	6,74	6,74
A%AUX001	0,02	%	Despeses auxiliars sobre la mà d'obra	1,08	0,02
			TOTAL PARTIDA.....		**7,83**

KGA# AVISADORS ACÚSTICS

KGA1# AVISADORS ACÚSTICS MUNTATS SUPERFICIALMENT

KGA12522 **u** **Avisador acústic adossable de 230 V, de so musical, pre**

Avisador acústic adossable de 230 V, de so musical, preu alt, muntat superficialment

A012H000	0,15	h	Oficial 1a electricista	24,65	3,70
A013H000	0,18	h	Ajudant electricista	21,14	3,87
BGA12520	1,00	u	Avisador acústic adossable de 230 V, de so mu	14,67	14,67
BGWA1000	1,00	u	Part proporcional d'accessoris per a avisadors	0,38	0,38
A%AUX001	0,02	%	Despeses auxiliars sobre la mà d'obra	7,57	0,11
			TOTAL PARTIDA.....		**22,73**

KH# INSTAL·LACIONS D'ENLLUMENAT

KH2# LLUMS DECORATIUS ENCASTATS

KH2L# LLUMS DECORATIUS ENCASTATS TIPUS DOWNLIGHT AMB LEDS

KH2LNLVA **u** **Downlight encast.led 30000h,circular orientable,15W,U**

Laser Blade XS Lluminària encastable Frame secció 10, leds - Dali integrat - Wall Washer Longitudinal Glare Control 17W 1450lm - 2700K - CRI 90 - DALI - Color: Blanc / Negre.

A012H000	0,30	h	Oficial 1a electricista	24,65	7,40
A013H000	0,30	h	Ajudant electricista	21,14	6,34
BH2LNLVA	1,00	u	Llum decoratiu encastable tipus downlight aml	25,66	25,66
A%AUX001	0,02	%	Despeses auxiliars sobre la mà d'obra	13,74	0,21
			TOTAL PARTIDA.....		**39,60**

KH6# ELEMENTS PER A ENLLUMENAT D'EMERGÈNCIA I SENYALITZACIÓ

KH61# LLUMS D'EMERGÈNCIA

KH61R439 **u** **Llum emerg.led,permanent,IP4X,classe II,40-70lúmens,**

Llum d'emergència amb làmpada led, amb una vida útil de 100000 h, permanent i no estanca amb grau de protecció IP4X, aïllament classe II, amb un flux aproximat de 40 a 70 lúmens, 3 h d'autonomia, de forma rectangular amb difusor i cos de policarbonat, preu alt, col·locat superficial

4R arquitectes
Rambla Passeig 38 - 08500 VIC (Osona)
Tel. 93 886 02 11 / Fax: 93 812 67 22
info@4Rarq.com - www.4Rarq.com

LLISTAT DE PREUS DESCOMPOSTOS

Partides	Codi	quantitat	Ut	Descripció	Preus/Ut.	Subtotal	Total
	A012H000	0,15	h	Oficial 1a electricista	24,65	3,70	
	A013H000	0,15	h	Ajudant electricista	21,14	3,17	
	BH61R93A	1,00	u	Llum d'emergència amb làmpada led, amb una	112,03	112,03	
	A%AUX001	0,02	%	Despeses auxiliars sobre la mà d'obra	6,87	0,10	
				TOTAL PARTIDA.....			**119,00**

KJ# INSTAL·LACIONS DE LAMPISTERIA, APARELLS SANITARIS I PRODUCCIÓ D'

KJ1# APARELLS SANITARIS

KJ11# BANYERES

KJ11G111 **u** **Banyera ferro colat esmalt.mat,llarg.=1m,blanc,.,p/reve**

Banyera de ferro colat esmaltat mat, de llargària 1x0,7 m, de color blanc, per a revestir, col·locada sobre suports regulables

A0122000	0,40	h	Oficial 1a paleta	23,85	9,54
A0140000	0,20	h	Manobre	19,91	3,98
BJ11G111	1,00	u	Banyera de ferro colat amb acabat esmaltat m	375,80	375,80
BJ1ZP000	4,00	u	Suport regulable per a banyeres	8,70	34,80
A%AUX001	0,03	%	Despeses auxiliars sobre la mà d'obra	13,52	0,34
			TOTAL PARTIDA.....		**424,46**

KJ13# LAVABOS

KJ13B81N **u** **Lavabo peu porcell.,senz.,ampl.75-100cm,blanc,.,col.so**

Lavabo amb suport de peu de porcellana esmaltada, senzill, d'amplària 75 a 100 cm, de color blanc, col·locat sobre peu. Amb una aixeta i dos manetes reguladores

A012J000	0,50	h	Oficial 1a lampista	24,65	12,33
A013J000	0,13	h	Ajudant lampista	21,14	2,64
B7J50010	0,04	dm3	Massilla per a segellats, d'aplicació amb pistola	14,51	0,51
BJ13B81N	1,00	u	Lavabo amb suport de peu de porcellana esma	186,07	186,07
A%AUX001	0,03	%	Despeses auxiliars sobre la mà d'obra	14,97	0,37
BEQ00001	1,00	u	Aixeta doble regulables	95,75	95,75
			TOTAL PARTIDA.....		**297,67**

KJ14# INODORS

KJ14BC1N **u** **Inodor porcell.,vert./horitz.,cist.,blanc.,col.sob./pav**

Inodor de porcellana esmaltada, de sortida vertical i/o horitzontal, amb seient i tapa, cisterna i mecanismes de descàrrega externa i penjada, de color blanc, col·locat sobre el paviment sense connexió a la xarxa

A012J000	1,25	h	Oficial 1a lampista	24,65	30,81
A013J000	0,34	h	Ajudant lampista	21,14	7,19
B7J50010	0,01	dm3	Massilla per a segellats, d'aplicació amb pistola	14,51	0,17
BJ14BC1N	1,00	u	Inodor per a col·locar sobre el paviment de por	142,16	142,16
BJ1ZS000	0,25	kg	Pasta per a segellar l'enllaç d'inodors, abocado	5,92	1,45
A%AUX001	0,03	%	Despeses auxiliars sobre la mà d'obra	38,00	0,95
			TOTAL PARTIDA.....		**182,73**

KL# INSTAL·LACIONS DE TRANSPORT

KLV# PLATAFORMES ELEVADORES

KLV1# PLATAFORMES ELEVADORES

LLISTAT DE PREUS DESCOMPOSTOS

Partides	Codi	quantitat	Ut	Descripció	Preus/Ut.	Subtotal	Total

KLV1U110 u Plataforma remuntaescales,p/escales pendent=Ctn.1tra

Plataforma remuntadora d'escales, DELTA de LIFTCOMFORT o similar, per al segon tram d'escala 10, de pendent constant i un recorregut màxim de 4 m línials, pendent màxim superable de 45º, plataforma aproximada de 90x75 cm amb una càrrega admissible de 225 kg i una velocitat de traslació de 0,1 m/s, amb baranes automàtiques i rampes d'accés i sortida replegables automàticament, alimentació a 230 V a.c. i funcionament a 24 V c.c., sense mecanisme autonivellador, grau de protecció IP65, amb guies fixades als paraments o fixades a terra amb perfils metàlics, incloses les botoneres exteriors, les fixacions i el connexionat, col·locada en interiors

A012M000	12,00	h	Oficial 1a muntador	24,65	295,80
A013M000	12,00	h	Ajudant muntador	21,17	254,04
BLV1U110	1,00	u	Plataforma remuntadora d'escales per a escale	6.831,00	6.831,00
A%AUX001	0,04	%	Despeses auxiliars sobre la mà d'obra	549,84	19,24

TOTAL PARTIDA..... 7.400,08

KM# INSTAL·LACIONS CONTRA INCENDIS, PROTECCIÓ CONTRA DESCÀRREGUES AT

KM3# EXTINTORS

KM31# EXTINTORS

KM31261J u Extintor manual pols seca poliv.,6kg,pressió incorpo.,pi

Extintor manual de pols seca polivalent, de càrrega 6 kg, amb pressió incorporada, pintat, amb suport a paret

A012M000	0,20	h	Oficial 1a muntador	24,65	4,93
A013M000	0,20	h	Ajudant muntador	21,17	4,23
BM312611	1,00	u	Extintor de pols seca polivalent, de càrrega 6 k	43,86	43,86
BMY31000	1,00	u	Part proporcional d'elements especials per a e	0,35	0,35
A%AUX001	0,02	%	Despeses auxiliars sobre la mà d'obra	9,16	0,14

TOTAL PARTIDA..... 53,51

KM31321J u Extintor manual CO2,2kg,pressió incorpo.,pintat,sup.pa

Extintor manual de diòxid de carboni, de càrrega 2 kg, amb pressió incorporada, pintat, amb suport a paret

A012M000	0,20	h	Oficial 1a muntador	24,65	4,93
A013M000	0,20	h	Ajudant muntador	21,17	4,23
BM313211	1,00	u	Extintor de diòxid de carboni, de càrrega 2 kg,	56,16	56,16
BMY31000	1,00	u	Part proporcional d'elements especials per a e	0,35	0,35
A%AUX001	0,02	%	Despeses auxiliars sobre la mà d'obra	9,16	0,14

TOTAL PARTIDA..... 65,81

KMS# SENYALITZACIÓ D'INSTAL·LACIONS CONTRA INCENDIS I DE SEGURETAT

KMSB# RÈTOLS PER A SENYALITZACIÓ

KMSB31P2 u Retol seny. instal.protecció/incendis,210x210mm2,pan

Rètol senyalització instal·lació de protecció contra incendis, quadrat, de 210x210 mm2 de panell de PVC d'1 mm de gruix, fotoluminiscent categoria A segons UNE 23035-4, col·locat fixat mecànicament sobre parament vertical

A012M000	0,30	h	Oficial 1a muntador	24,65	7,40
B0A61500	4,00	u	Tac de niló de 5 mm de diàmetre, com a màxin	0,10	0,40
BMSB31P0	1,00	u	Rètol senyalització instal·lació de protecció cor	4,55	4,55
A%AUX001	0,02	%	Despeses auxiliars sobre la mà d'obra	7,40	0,11

TOTAL PARTIDA..... 12,46

KMSB7AP2 u Retol seny. sort.emergència,297x148mm2,panell PVC,g

Rètol senyalització sortida d'emergència, rectangular, de 297x148 mm2 de panell de PVC d'1 mm de gruix, fotoluminiscent categoria A segons UNE 23035-4, col·locat fixat mecànicament sobre parament vertical

A012M000	0,30	h	Oficial 1a muntador	24,65	7,40
B0A61500	4,00	u	Tac de niló de 5 mm de diàmetre, com a màxin	0,10	0,40
BMSB7AP0	1,00	u	Rètol senyalització sortida d'emergència, recta	4,55	4,55
A%AUX001	0,02	%	Despeses auxiliars sobre la mà d'obra	7,40	0,11

4R arquitectes
Rambla Passeig 38 - 08500 VIC (Osona)
Tel. 93 886 02 11 / Fax: 93 812 67 22
info@4Rarq.com - www.4Rarq.com

LLISTAT DE PREUS DESCOMPOSTOS

Partides	Codi	quantitat	Ut	Descripció	Preus/Ut.	Subtotal	Total

TOTAL PARTIDA..... 12,46

KMSBAFL2 u Retol seny. recorregut evac.sortida habit.,402x105mm2

Rètol senyalització recorregut d'evacuació a sortida habitual, rectangular, de 402x105 mm2 de panell de PVC de 0.7 mm de gruix, fotoluminiscent categoria B segons UNE 23035-4, col·locat fixat mecànicament sobre parament vertical

A012M000	0,30	h	Oficial 1a muntador	24,65	7,40
B0A61500	4,00	u	Tac de niló de 5 mm de diàmetre, com a màxin	0,10	0,40
BMSBAFL0	1,00	u	Rètol senyalització recorregut d'evacuació a so	19,93	19,93
A%AUX001	0,02	%	Despeses auxiliars sobre la mà d'obra	7,40	0,11

TOTAL PARTIDA..... 27,84

KP# INSTAL·LACIONS AUDIOVISUALS, COMUNICACIÓ I SISTEMES DE GESTIÓ I

KP1# ANTENES TV

KP14# PRESES DE SENYAL

KP141112 u Presa de senyal de TV-FM de derivació única, de tipus u

Presa de senyal de TV-FM de derivació única, de tipus universal, amb tapa, de preu mitjà, encastada

A012M000	0,17	h	Oficial 1a muntador	24,65	4,19
A013M000	0,13	h	Ajudant muntador	21,17	2,82
BP141112	1,00	u	Presa de senyal de TV-FM de derivació única, d	7,67	7,67
A%AUX001	0,02	%	Despeses auxiliars sobre la mà d'obra	7,01	0,11

TOTAL PARTIDA..... 14,78

KP141212 u Presa de senyal de R/TV-SAT de derivació única, de tipu

Presa de senyal de R/TV-SAT de derivació única, de tipus universal, amb tapa, de preu mitjà, encastada

A012M000	0,17	h	Oficial 1a muntador	24,65	4,19
A013M000	0,13	h	Ajudant muntador	21,17	2,82
BP141212	1,00	u	Presa de senyal de R/TV-SAT de derivació única	11,55	11,55
A%AUX001	0,02	%	Despeses auxiliars sobre la mà d'obra	7,01	0,11

TOTAL PARTIDA..... 18,66

KP4# CABLES PER A TRANSMISSIÓ DE SENYAL

KP41# CABLES COAXIALS

KP411124 m Cable coaxial amb conductor de coure rígid, aïllament d

Cable coaxial amb conductor de coure rígid, aïllament de poliolefina, pantalla amb cinta d'alumini / Pet més trena de coure amb cobertura del 30% i coberta de PVC, no propagador de la flama segons UNE-EN 60332-1-2, amb una impedància de 75 Ohm, col·locat en tub

A012H000	0,02	h	Oficial 1a electricista	24,65	0,37
A013H000	0,02	h	Ajudant electricista	21,14	0,32
BP411120	1,02	m	Cable coaxial amb conductor de coure rígid, aïl	0,27	0,28
A%AUX001	0,02	%	Despeses auxiliars sobre la mà d'obra	0,69	0,01

TOTAL PARTIDA..... 0,97

KP415424 m Cable coaxial de designació RG59 B/U amb conductor d

Cable coaxial de designació RG59 B/U amb conductor de coure rígid, aïllament de polietilè, pantalla amb trena de coure amb cobertura igual o superior al 95% i coberta de PVC, no propagador de la flama segons UNE-EN 60332-1-2, amb una impedància de 75 Ohm, col·locat en tub

A012H000	0,02	h	Oficial 1a electricista	24,65	0,37
A013H000	0,02	h	Ajudant electricista	21,14	0,32
BP415420	1,02	m	Cable coaxial de designació RG59 B/U amb con	0,53	0,54
A%AUX001	0,02	%	Despeses auxiliars sobre la mà d'obra	0,69	0,01

TOTAL PARTIDA..... 1,24

LLISTAT DE PREUS DESCOMPOSTOS

Partides	Codi	quantitat	Ut	Descripció	Preus/Ut.	Subtotal	Total
KP43#	**CABLES MÚLTIPLES AMB CONDUCTORS METÀL·LICS**						
KP434640	**m**			**Cable per a transmissió de dades amb conductor de cou**			
	Cable per a transmissió de dades amb conductor de coure, de 4 parells, categoria 6 U/UTP, aïllament de poliolefina i coberta de poliolefina, de baixa emissió de fums i opacitat reduïda, no propagador de la flama segons UNE-EN 60332-1-2, col·locat sota tub o canal						
	A012M000	0,02	h	Oficial 1a muntador	24,65	0,37	
	A013M000	0,02	h	Ajudant muntador	21,17	0,32	
	BP434640	1,05	m	Cable per a transmissió de dades amb conduct	0,64	0,67	
	A%AUX001	0,02	%	Despeses auxiliars sobre la mà d'obra	0,69	0,01	
				TOTAL PARTIDA.....			**1,37**
KP4Z#	**ELEMENTS ESPECIALS DE CABLES PER A TRANSMISSIÓ DE SENYAL**						
KP4ZF000	**u**			**Connector mascle tipo F per a cable coaxial, connectat a**			
	Connector mascle tipo F per a cable coaxial, connectat al cable						
	A012M000	0,10	h	Oficial 1a muntador	24,65	2,47	
	BP4ZF000	1,00	u	Connector mascle tipo F per a cable coaxial	0,54	0,54	
	A%AUX001	0,02	%	Despeses auxiliars sobre la mà d'obra	2,47	0,04	
				TOTAL PARTIDA.....			**3,04**
KP4ZR000	**u**			**Connector mascle tipus RJ-45 categoria 6 per a cable de**			
	Connector mascle tipus RJ-45 categoria 6 per a cable de parells, connectat al cable						
	A012M000	0,10	h	Oficial 1a muntador	24,65	2,47	
	BP4ZR000	1,00	u	Connector mascle tipus RJ-45 categoria 6 per a	0,42	0,42	
	A%AUX001	0,02	%	Despeses auxiliars sobre la mà d'obra	2,47	0,04	
				TOTAL PARTIDA.....			**2,92**
KP7#	**SISTEMES DE TRANSMISSIÓ DE VEU I DADES**						
KP73#	**ELEMENTS DE CONNEXIÓ PER A SISTEMES DE TRANSMISSIÓ DE VEU I DADE**						
KP7311D2	**u**			**Presa de senyal de veu i dades, de tipus universal, amb**			
	Presa de senyal de veu i dades, de tipus universal, amb connector RJ45 simple, categoria 6 U/UTP, amb connexió per desplaçament de l'aïllament, amb tapa, preu mitjà, encastada						
	A012M000	0,18	h	Oficial 1a muntador	24,65	4,44	
	BP7311D2	1,00	u	Presa de senyal de veu i dades, de tipus univer	11,34	11,34	
	A%AUX001	0,02	%	Despeses auxiliars sobre la mà d'obra	4,44	0,07	
				TOTAL PARTIDA.....			**15,84**
KPA#	**INSTAL·LACIONS DE CTTV**						
KPA1#	**CÀMERES I ACCESSORIS PER A CÀMERES DE CTTV**						
KPA1U150	**u**			**Càmera fixa p/CTTV,color-B/N, CCD1/3'',res=530 lin,>=(**			
	Càmera fixa digital per a circuit tancat de TV (CTTV), communtable color-B/N amb sensor CCD de 1/3'' amb filtre ICR mecànic, elements de 752×582, resolució 530 línies, sensibilitat de 0,3 lux en color i 0,002 lux en B/N amb integració de camps, muntura C / CS, alimentació a 230 Vac, relació senyal/soroll de 48 dB, compensació de contrallum dinamic, AES, AGC, DC vídeo iris, detecció de moviment i zoom digital x10, muntada i fixada en el interior de carcassa						
	A012M000	0,50	h	Oficial 1a muntador	24,65	12,33	
	A013M000	0,50	h	Ajudant muntador	21,17	10,59	
	BPA1U150	1,00	u	Càmera fixa digital per a circuit tancat de TV (C	282,27	282,27	
	A%AUX001	0,02	%	Despeses auxiliars sobre la mà d'obra	22,91	0,34	
				TOTAL PARTIDA.....			**305,52**
KPD#	**INFRAESTRUCTURA COMÚ DE TELECOMUNICACIONS (ICT)**						

4R arquitectes
Rambla Passeig 38 - 08500 VIC (Osona)
Tel. 93 886 02 11 / Fax: 93 812 67 22
info@4Rarq.com - www.4Rarq.com

LLISTAT DE PREUS DESCOMPOSTOS

Partides	Codi	quantitat	Ut	Descripció	Preus/Ut.	Subtotal	Total
KPD5#	**REGISTRES DE TERMINACIÓ DE XARXA**						
KPD5D070	**u**			**Caixa per a registre de terminació de xarxa per a instal·l**			
	Caixa per a registre de terminació de xarxa per a instal·lacions d'ICT, per a encastar, amb base de material plàstic i doble porta plàstica, de 700x500x80 mm i encastada						
	A012M000	1,00	h	Oficial 1a muntador	24,65	24,65	
	A013M000	1,00	h	Ajudant muntador	21,17	21,17	
	BPD5D070	1,00	u	Caixa per a registre de terminació de xarxa per	42,22	42,22	
	A%AUX001	0,02	%	Despeses auxiliars sobre la mà d'obra	45,82	0,69	
				TOTAL PARTIDA.....			**88,73**
KPDZ#	**MATERIALS AUXILIARS PER A ICT**						
KPDZ5810	**u**			**Derivador per a cable coaxial de 8 derivacions i una ate**			
	Derivador per a cable coaxial de 8 derivacions i una atenuació de dotze a vint-i-cinc decibels, muntat superficialment i connectat						
	A012M000	0,20	h	Oficial 1a muntador	24,65	4,93	
	BPDZ5810	1,00	u	Derivador per a cable coaxial de 8 derivacions i	6,94	6,94	
	A%AUX001	0,02	%	Despeses auxiliars sobre la mà d'obra	4,93	0,07	
				TOTAL PARTIDA.....			**11,94**
KPDZM191	**u**			**Multiplexor passiu per a ICT, amb 9 sortides tipus RJ45** i			
	Multiplexor passiu per a ICT, amb 9 sortides tipus RJ45 i entrada tipus RJ45, fixat mecànicament i connectat						
	A012M000	0,25	h	Oficial 1a muntador	24,65	6,16	
	A013M000	0,25	h	Ajudant muntador	21,17	5,29	
	BPDZM190	1,00	u	Multiplexor passiu per a ICT, amb 9 sortides tip	32,30	32,30	
	A%AUX001	0,02	%	Despeses auxiliars sobre la mà d'obra	11,46	0,17	
				TOTAL PARTIDA.....			**43,93**
KQ#	**EQUIPAMENTS**						
KQV#	**EQUIPAMENTS PER A EXPOSICIONS**						
KQVA#	**EQUIPAMENT AUDIOVISUAL**						
KQVAN003	**u**			**Video projector, 2000 ANSI lumens, resol. 1024x768 pix**			
	Video projector, 2000 ANSI lumens, resolució 1024x768 pixels, entrada digital PC (SXGA), analògica video (PAL,NTSC i SECAM), correcció efecte trapeci de la imatge, control remot						
	A012M000	0,50	h	Oficial 1a muntador	24,65	12,33	
	BQVAN003	1,00	u	Video projector, 2000 ANSI lumens, resolució 1	2.443,04	2.443,04	
	A%AUX001	0,02	%	Despeses auxiliars sobre la mà d'obra	12,33	0,18	
				TOTAL PARTIDA.....			**2.455,55**
KR3P2254	**m3**			**Terra vegetal jardineria cat.mitja,sacs 0,8m3,escamp.m**			
	Terra vegetal de jardineria de categoria mitja, amb una conductivitat elèctrica menor d'1,2 dS/m, segons NTJ 07A, subministrada en sacs de 0,8 m3 i escampada amb mitjans manuals						
	A012P000	0,90	h	Oficial 1a jardiner	31,48	28,33	
	A013P000	0,90	h	Ajudant jardiner	27,94	25,15	
	BR3P2250	1,11	m3	Terra vegetal de jardineria de categoria mitja,	42,93	47,70	
	A%AUX001	0,02	%	Despeses auxiliars sobre la mà d'obra	53,48	0,80	
				TOTAL PARTIDA.....			**101,98**
KR4E5G21	**u**			**Subministrament de Roser en contenidor 2l**			
	Subministrament Roser en contenidor de 2 l						
	BR4E5G21	1,00	u	Jasminum officinale en contenidor de 2 l	5,98	5,98	
				TOTAL PARTIDA.....			**5,98**

4R arquitectes
Rambla Passeig 38 - 08500 VIC (Osona)
Tel. 93 886 02 11 / Fax: 93 812 67 22
info@4Rarq.com - www.4Rarq.com

Partides	Codi	quantitat	Ut	Descripció	Preus/Ut.	Subtotal	Total

KR66211B u Plantació Roser o arbre petit

Plantació de roser o arbre de petit format en contenidor d'1 a 1,5 l, excavació de clot de plantació de 25x25x25 cm amb mitjans manuals, en un pendent inferior al 35 %, reblert del clot amb terra de l'excavació barrejada amb un 10% de compost i primer reg.

A012P000	0,01	h	Oficial 1a jardiner	31,48	0,25
A012P200	0,02	h	Oficial 2a jardiner	29,49	0,47
A013P000	0,07	h	Ajudant jardiner	27,94	1,82
B0111000	0,00	m3	Aigua	1,63	0,00
BR341150	0,00	m3	Compost de classe I, d'origen vegetal, segons N	62,81	0,10
A%AUX001	0,02	%	Despeses auxiliars sobre la mà d'obra	2,54	0,04

TOTAL PARTIDA..... 2,68

KY# AJUDES DE RAM DE PALETA

KY0# AJUDES DE RAM DE PALETA

KY01# REGATES

KY011322 m Obertura de regata en paret de maó foradat, amb mitja

Obertura de regata en paret de maó foradat, amb mitjans mecànics i tapada amb guix B1 i acabat lliscat amb guix C6

A0122000	0,12	h	Oficial 1a paleta	23,85	2,86
A0140000	0,04	h	Manobre	19,91	0,80
B0111000	0,00	m3	Aigua	1,63	0,00
B0521100	3,03	kg	Guix de designació B1/20/2, segons la norma U	0,12	0,36
B0521200	0,04	kg	Guix de designació C6/20/2, segons la norma U	0,12	0,00
C200G000	0,04	h	Màquina de fer regates	1,69	0,07
ZF1682747	0,00	m3	runa d'obra de fàbrica ceràmica de maó forada		
A%AUX001	0,02	%	Despeses auxiliars sobre la mà d'obra	3,66	0,05

TOTAL PARTIDA..... 4,15

KY01132A m Obertura de regata en paret de maó foradat, amb mitja

Obertura de regata en paret de maó foradat, amb mitjans mecànics i tapada amb morter de ciment 1:4

A0122000	0,10	h	Oficial 1a paleta	23,85	2,39
A0140000	0,04	h	Manobre	19,91	0,80
C200G000	0,04	h	Màquina de fer regates	1,69	0,07
D0701821	0,00	m3	Morter de ciment pòrtland amb filler calcari CE	87,47	0,26
ZF1682747	0,00	m3	runa d'obra de fàbrica ceràmica de maó forada		
A%AUX001	0,02	%	Despeses auxiliars sobre la mà d'obra	3,18	0,05

TOTAL PARTIDA..... 3,56

KY02# ENCASTS PETITS

KY02121A u Formació encast petits elem.paret maó cal.,m.man.,coll

Formació d'encast per a petits elements a paret de maó calat, amb mitjans manuals, i collat amb morter de ciment 1:4

A0122000	0,20	h	Oficial 1a paleta	23,85	4,77
A0140000	0,15	h	Manobre	19,91	2,99
D0701821	0,00	m3	Morter de ciment pòrtland amb filler calcari CE	87,47	0,09
ZF1682743	0,00	m3	runa d'obra de fàbrica ceràmica de maó calat		
A%AUX001	0,02	%	Despeses auxiliars sobre la mà d'obra	7,76	0,12

TOTAL PARTIDA..... 7,96

KY021312 u Formació d'encast per a petits elements a paret de maó

Formació d'encast per a petits elements a paret de maó foradat, amb mitjans manuals, i collat amb guix B1 i acabat lliscat amb guix C6

A0122000	0,25	h	Oficial 1a paleta	23,85	5,96
A0140000	0,10	h	Manobre	19,91	1,99
B0111000	0,00	m3	Aigua	1,63	0,00

4R arquitectes
Rambla Passeig 38 - 08500 VIC (Osona)
Tel. 93 886 02 11 / Fax: 93 812 67 22
info@4Rarq.com - www.4Rarq.com

Partides	Codi	quantitat	Ut	Descripció	Preus/Ut.	Subtotal	Total
	B0521100	0,51	kg	Guix de designació B1/20/2, segons la norma U	0,12	0,06	
	B0521200	0,01	kg	Guix de designació C6/20/2, segons la norma U	0,12	0,00	
	ZF1682747	0,00	m3	runa d'obra de fàbrica ceràmica de maó forada			
	A%AUX001	0,02	%	Despeses auxiliars sobre la mà d'obra	7,95	0,12	

TOTAL PARTIDA..... 8,14

KY02131A u Formació d'encast per a petits elements a paret de maó

Formació d'encast per a petits elements a paret de maó foradat, amb mitjans manuals, i collat amb morter de ciment 1:4

A0122000	0,20	h	Oficial 1a paleta	23,85	4,77
A0140000	0,10	h	Manobre	19,91	1,99
D0701821	0,00	m3	Morter de ciment pòrtland amb filler calcari CE	87,47	0,09
ZF1682747	0,00	m3	runa d'obra de fàbrica ceràmica de maó forada		
A%AUX001	0,02	%	Despeses auxiliars sobre la mà d'obra	6,76	0,10

TOTAL PARTIDA..... 6,95

KY02U001 u Encast paret ,mitj.man.,dim.<= 20x20x15cm

Encast, en paret, amb mitjans manuals, de dimensions fins a 20x20x15 cm

A0121000	0,11	h	Oficial 1a	26,81	3,06
A0140000	0,57	h	Manobre	19,91	11,37
A%AUX001	0,02	%	Despeses auxiliars sobre la mà d'obra	14,43	0,22

TOTAL PARTIDA..... 14,65

L# PARTIDES D'OBRA DE MANTENIMENT D'EDIFICACIÓ

L2# DESMUNTATGES, ARRENCADES I GESTIÓ DE RESIDUS

L21# DESMUNTATGES I ARRENCADES

L21AU010 u Desmuntatge PST8 Metal·lica

Desmuntatge i acopi per al seu posterior reaprofitament de fulla de porta, d'una fulla batent metàl·lica, amb mitjans manuals i acopi.

A012M000	0,15	h	Oficial 1a muntador	24,65	3,70
A013M000	0,15	h	Ajudant muntador	21,17	3,18
A%AUX001	0,02	%	Despeses auxiliars sobre la mà d'obra	6,87	0,10

TOTAL PARTIDA..... 6,98

L21L# DESMUNTATGES I ARRENCADES D'INSTAL·LACIONS DE TRANSPORT

L21LUP10 u Desmuntatge remuntaescales,a/mitj.manuals,càrr.man

Desmuntatge i aprofitament per a la seva posterior col·locació de cadira o plataforma remuntaescales, inclosa la retirada de guies en trams rectes o corbs de fins a 12 m de llargària, botoneres d'inici i final de recorregut i quadre de comandament, amb mitjans manuals i mecànics. Inclou feina de col·locació posterior.

A012M000	8,00	h	Oficial 1a muntador	24,65	197,20
A013M000	8,00	h	Ajudant muntador	21,17	169,36
A%AUX001	0,02	%	Despeses auxiliars sobre la mà d'obra	366,56	5,50

TOTAL PARTIDA..... 372,06

L21LUP10-01 u Desmuntatge remuntaescales

Desmuntatge i aprofitament per a la seva posterior col·locació de cadira o plataforma remuntaescales, inclosa la retirada de guies en trams rectes o corbs de fins a 12 m de llargària, botoneres d'inici i final de recorregut i quadre de comandament, amb mitjans manuals i mecànics. Inclou feina de col·locació posterior.

A012M000	8,00	h	Oficial 1a muntador	24,65	197,20
A013M000	8,00	h	Ajudant muntador	21,17	169,36
A%AUX001	0,02	%	Despeses auxiliars sobre la mà d'obra	366,56	5,50

TOTAL PARTIDA..... 372,06

LLISTAT DE PREUS DESCOMPOSTOS

Partides	Codi	quantitat	Ut	Descripció	Preus/Ut.	Subtotal	Total

LDH12110-01 u Neteja final de l'obra

Neteja general de le feines i bruticía ocasionada per l'obra.

TOTAL PARTIDA..... 1.500,00

MAD01 u Disposició de servei i material auxiliar

Disposició de servei i material auxiliar.

TOTAL PARTIDA..... 239,56

MAD02 u Disposició de servei i material auxiliar

Disposició de servei i material auxiliar.

TOTAL PARTIDA..... 188,18

MEL102708 u Caixa estanca 100x100 tapa cargols 7 cons M25

Caixa de connexió. Certificació CE. Mida Exteriior 107x107x60mm. Grau IP 65. Precintable. Provista de taps per a cargas de subjecció a paret. Tapa cargols 1/4 de volta. Mida Interior 105x105x55mm. Volum Interior 606,37cm3 cons de Métrica 25.

TOTAL PARTIDA..... 10,35

P# PARTIDES D'OBRA I CONJUNTS

P2142-4RMJ m2 Repicat arrebossat,morter de ciment,mitjans manuals,c

Repicat d'arrebossat de morter de ciment, amb mitjans manuals i càrrega manual de runa sobre camió o contenidor

A0D-0007	0,60 h	Manobre	20,46	12,28
A%AUX001	0,02 %	Despeses auxiliars sobre la mà d'obra	12,28	0,18

TOTAL PARTIDA..... 12,46

P2143-4RR2 m2 Arrencada paviment ceràmic

Arrencada de paviment ceràmic, amb mitjans manuals i càrrega manual de runa sobre camió o contenidor

A0D-0007	0,30 h	Manobre	20,46	6,14
A%AUX001	0,02 %	Despeses auxiliars sobre la mà d'obra	6,14	0,09

TOTAL PARTIDA..... 6,23

P214O-4RNZ m2 Enderroc sostre,bigueta de fusta,mitjans manuals,càrre

Enderroc de sostre de bigueta de fusta, amb mitjans manuals i càrrega manual de runa sobre camió o contenidor

A0E-000A	1,60 h	Manobre especialista	21,15	33,84
CRE0-00C0	1,60 h	Motoserra	3,25	5,20
A%AUX001	0,02 %	Despeses auxiliars sobre la mà d'obra	33,84	0,51

TOTAL PARTIDA..... 39,55

P214Q-4RPT m2 Arrencada teules,mitjans manuals,càrrega manual

Arrencada de teules amb mitjans manuals i càrrega manual de runa sobre camió o contenidor

A0F-000B	0,10 h	Oficial 1a	24,50	2,45
A0D-0007	0,45 h	Manobre	20,46	9,21
A%AUX001	0,02 %	Despeses auxiliars sobre la mà d'obra	11,66	0,17

TOTAL PARTIDA..... 11,83

4R arquitectes
Rambla Passeig 38 - 08500 VIC (Osona)
Tel. 93 886 02 11 / Fax: 93 812 67 22
info@4Rarq.com - www.4Rarq.com

LLISTAT DE PREUS DESCOMPOSTOS

Partides	Codi	quantitat	Ut	Descripció	Preus/Ut.	Subtotal	Total

P221B-EL6W m3 Excavació de rasa, per a pas d'isntal·lacions

Excavació de rasa i pou de fins a 2 m de fondària, en terreny compacte (SPT 20-50), realitzada amb mitjans manuals i càrrega manual sobre contenidor

A0D-0007	4,06 h	Manobre	20,46	83,07
A%AUX001	0,02 %	Despeses auxiliars sobre la mà d'obra	83,07	1,25

TOTAL PARTIDA..... 84,31

P221B-EL9C m3 Excavació de rasa i pou,hfins a 2m,roca rc.alta(> 50MPa

Excavació de rasa i pou de fins a 2 m de fondària, en roca de resistència a la compressió alta (> 50 MPa), realitzada amb miniexcavadora amb martell trencador i càrrega mecànica sobre camió

C133-00EQ	0,29 h	Minicarregadora s/pneumàtics 2 a 5,9t,+access	48,46	14,10
C135-00LV	0,71 h	Miniexcavadora s/cadenes 2 a 5,9t,+martell tre	56,52	40,13

TOTAL PARTIDA..... 54,23

P2243-53AC m2 Repàs de sols i parets de rases, pous i recalçats/recalçat

Repàs de sols i parets de rases, pous i recalçats fins a 2,5 m de fondària

A0D-0007	0,15 h	Manobre	20,46	3,07
A%AUX001	0,02 %	Despeses auxiliars sobre la mà d'obra	3,07	0,05

TOTAL PARTIDA..... 3,12

P2R4-FIO5 m3 Transp.terres,a instal·lació autoritzada de gestió de resi

Transport de terres a instal·lació autoritzada de gestió de residus, amb camió de 12 t i temps d'espera per a la càrrega amb mitjans mecànics, amb un recorregut de més de 15 i fins a 20 km

C154-003M	0,20 h	Camió per a transport12 t	39,17	7,83

TOTAL PARTIDA..... 7,83

P2R5-DT2H m3 Transport de residus,a instal·lació autoritzada de gestió

Transport de residus a instal·lació autoritzada de gestió de residus, amb camió de 12 t i temps d'espera per a la càrrega a màquina, amb un recorregut de més de 15 i fins a 20 km

C154-003M	0,24 h	Camió per a transport12 t	39,17	9,32

TOTAL PARTIDA..... 9,32

P310-D51K kg Armadura de rases i pous AP500 S barres corrug.

Armadura de rases i pous AP500 S d'acer en barres corrugades B500S de límit elàstic >= 500 N/mm2

A0F-000I	0,01 h	Oficial 1a ferrallista	24,50	0,15
A01-FEP0	0,01 h	Ajudant ferrallista	21,75	0,17
B0B6-107E	1,00 kg	Acer en barres corrugades elaborat a l'obra ma	0,93	0,93
B0AM-078F	0,01 kg	Filferro recuit,D=1,3mm	1,22	0,01
A%AUX001	0,02 %	Despeses auxiliars sobre la mà d'obra	0,32	0,00

TOTAL PARTIDA..... 1,26

P311-DQ6J m2 Encofrat taulons de fusta per a rases i pous de fonamen

Encofrat amb taulons de fusta per a rases i pous de fonaments

A0F-000F	0,45 h	Oficial 1a encofrador	24,50	11,03
A01-FEOZ	0,45 h	Ajudant encofrador	21,75	9,79
B0D31-07P4	0,00 m3	Llata fusta pi	245,76	1,08
B0AM-078G	0,10 kg	Filferro recuit,D=3mm	1,11	0,11
B0DZ1-0ZLZ	0,03 l	Desencofrant	2,51	0,08
B0AK-07AS	0,15 kg	Clau acer	1,36	0,20
B0D21-07OY	6,60 m	Tauló fusta pi p/10 usos	0,34	2,24
A%AUX001	0,02 %	Despeses auxiliars sobre la mà d'obra	20,81	0,31

TOTAL PARTIDA..... 24,84

LLISTAT DE PREUS DESCOMPOSTOS

Partides	Codi	quantitat	Ut	Descripció	Preus/Ut.	Subtotal	Total
P312-D4NE	**m3**			**Formigó per a rases i pous de fonaments,HA-25/B/20/II**			
				Formigó per a rases i pous de fonaments, HA-25/B/20/IIa, de consistència tova i grandària màxima del granulat 20 mm, abocat amb bomba			
	A0D-0007	0,40	h	Manobre	20,46	8,18	
	B06E-11H5	1,10	m3	Formigó HA-25/B/20/IIa,>= 275kg/m3 ciment	67,32	74,05	
	C172-003J	0,15	h	Camió bomba de formigonar	155,18	23,28	
	A%AUX001	0,02	%	Despeses auxiliars sobre la mà d'obra	8,18	0,12	
				TOTAL PARTIDA.....			**105,64**
P320-D6XX	**kg**			**Armadura per a murs de contenció AP500 S barres corr**			
				Armadura per a murs de contenció AP500 S, d'una alçària màxima de 3 m, d'acer en barres corrugades B500S de límit elàstic >= 500 N/mm2			
	A01-FEP0	0,01	h	Ajudant ferrallista	21,75	0,22	
	A0F-000I	0,01	h	Oficial 1a ferrallista	24,50	0,20	
	B0AM-078F	0,01	kg	Filferro recuit,D=1,3mm	1,22	0,01	
	B0B6-107E	1,00	kg	Acer en barres corrugades elaborat a l'obra ma	0,93	0,93	
	A%AUX001	0,02	%	Despeses auxiliars sobre la mà d'obra	0,41	0,01	
				TOTAL PARTIDA.....			**1,36**
P324-DNJD	**m3**			**Formigó per a murs de contenció,h<=3m,HA-25/B/20/II**			
				Formigó per a murs de contenció de 3 m d'alçària com a màxim, HA-25/B/20/IIa de consistència tova i grandària màxima del granulat 20 mm i abocat amb bomba			
	A0F-000T	0,08	h	Oficial 1a paleta	24,50	1,96	
	A0D-0007	0,30	h	Manobre	20,46	6,14	
	B06E-11H5	1,08	m3	Formigó HA-25/B/20/IIa,>= 275kg/m3 ciment	67,32	72,37	
	C172-003J	0,15	h	Camió bomba de formigonar	155,18	23,28	
	A%AUX001	0,03	%	Despeses auxiliars sobre la mà d'obra	8,10	0,20	
				TOTAL PARTIDA.....			**103,95**
P352-4S4Y	**m3**			**Fonament de formigó armat HA-25/B/20/IIa,col.amb bo**			
				Fonament de formigó armat HA-25/B/20/IIa abocat amb bomba, armat amb 40 kg/m3 d'armadura AP500 S d'acer en barres corrugades i encofrat amb una quantia d'1 m2/ m3.			
	P311-DQ6J	1,00	m2	Encofrat taulons de fusta per a rases i pous de	24,84	24,84	
	P312-D4NE	1,00	m3	Formigó per a rases i pous de fonaments,HA-2	105,64	105,64	
	P310-D51K	40,00	kg	Armadura de rases i pous AP500 S barres corru	1,26	50,42	
				TOTAL PARTIDA.....			**180,90**
P354-4S7A	**m3**			**Mur de contenció de formigó armat h<=3m,gfins a 30cn**			
				Mur de contenció de formigó armat de 3 m d'alçària com a màxim i fins a 30 cm de gruix, de formigó HA-25/B/20/IIa, abocat amb bomba, armadura AP500 S d'acer en barres corrugades amb una quantia de 50 kg/m3 i encofrat industrialitzat per a murs, no vist			
	P324-DNJD	1,00	m3	Formigó per a murs de contenció,h<=3m,HA-2	103,95	103,95	
	P320-D6XX	50,00	kg	Armadura per a murs de contenció AP500 S ba	1,36	67,78	
	P4D5-9LVA	6,70	m2	Muntatge+desmun.1 cara encofrat bastidors m	19,38	129,84	
				TOTAL PARTIDA.....			**301,57**
P3Z3-D53N	**m2**			**Capa neteja+anivell. g=10cm form. HL-150/B/20/, des d**			
				Capa de neteja i anivellament de 10 cm de gruix de formigó HL-150/B/20 de consistència tova i grandària màxima del granulat 20 mm, abocat des de camió			
	A0F-000T	0,10	h	Oficial 1a paleta	24,50	2,45	
	A0D-0007	0,20	h	Manobre	20,46	4,09	
	B067-2A9V	0,11	m3	Formigó de neteja HL-150/B/20	59,44	6,39	
	A%AUX001	0,02	%	Despeses auxiliars sobre la mà d'obra	6,54	0,10	
				TOTAL PARTIDA.....			**13,03**

4R arquitectes
Rambla Passeig 38 - 08500 VIC (Osona)
Tel. 93 886 02 11 / Fax: 93 812 67 22
info@4Rarq.com - www.4Rarq.com

LLISTAT DE PREUS DESCOMPOSTOS

Partides	Codi	quantitat	Ut	Descripció	Preus/Ut.	Subtotal	Total
P433-6UEX	**m3**			**Bigueta de fusta de pi flandes C24 acabat ribotat, de 7x**			
				Bigueta de fusta de pi flandes C24 acabat ribotat, de 7x14 a 9x18 cm de secció i llargària de fins a 5 m, treballada al taller i amb tractament insecticida-fungicida amb un nivell de penetració NP 2 (UNE-EN 351-1), col·locada recolzada a l'obra			
	A0D-0007	2,70	h	Manobre	20,46	55,24	
	A0F-000T	5,40	h	Oficial 1a paleta	24,50	132,30	
	B431-1BTR	1,00	m3	Bigueta de fusta pi flandes C24 ribotat,7x14 a S	607,39	607,39	
	A%AUX001	0,02	%	Despeses auxiliars sobre la mà d'obra	187,54	2,81	
				TOTAL PARTIDA.....			**797,75**
P43K-61RR	**m**			**Substitució de bigueta de fusta**			
				Substitució de bigueta de fusta d'estructura per altres de noves d'idèntica escuadrería, amb enderroc de l'entrebigat afectat, col·locació de bigueta nova, ataconat amb morter sense retracció.			
	P4FO-4SM3	1,20	m2	Revoltó ceràmicde maó de pla,un gruix maó m	54,11	64,93	
	P433-6UEX	0,03	m3	Bigueta de fusta de pi flandes C24 acabat ribot	797,75	21,54	
	P4BJ-D9Q2	1,60	m2	Armadura per a sostres amb elements resisten	2,88	4,60	
	P4599-E7PI	0,08	m3	Formigó per a sostres amb elements resistents	103,22	8,05	
	P214O-4RNZ	1,20	m2	Enderroc sostre,bigueta de fusta,mitjans manu	39,55	47,46	
				TOTAL PARTIDA.....			**146,58**
P4599-E7PI	**m3**			**Formigó per a sostres amb elements resistents industri**			
				Formigó per a sostres amb elements resistents industrialitzats, HA-25/B/10/I de consistència tova i grandària màxima del granulat 10 mm, abocat amb bomba			
	A0D-0007	0,33	h	Manobre	20,46	6,77	
	A0F-000T	0,08	h	Oficial 1a paleta	24,50	2,03	
	B06E-12D6	1,05	m3	Formigó HA-25/B/10/I,>= 250kg/m3 ciment	69,31	72,78	
	C172-003J	0,14	h	Camió bomba de formigonar	155,18	21,41	
	A%AUX001	0,03	%	Despeses auxiliars sobre la mà d'obra	8,81	0,22	
				TOTAL PARTIDA.....			**103,22**
P4BJ-D9Q2	**m2**			**Armadura per a sostres amb elements resistents AP500**			
				Armadura per a sostres amb elements resistents AP500 T amb malla electrosoldada de barres corrugades d'acer ME 15x15 cm D:5-5 mm 6x2,2 m B500T UNE-EN 10080			
	A0F-000I	0,02	h	Oficial 1a ferrallista	24,50	0,44	
	A01-FEP0	0,02	h	Ajudant ferrallista	21,75	0,39	
	B0B8-107X	1,20	m2	Malla electrosoldada de barres corrugades d'a	1,68	2,02	
	B0AM-078F	0,01	kg	Filferro recuit,D=1,3mm	1,22	0,01	
	A%AUX001	0,02	%	Despeses auxiliars sobre la mà d'obra	0,83	0,01	
				TOTAL PARTIDA.....			**2,88**
P4D5-9LVA	**m2**			**Muntatge+desmun.1 cara encofrat bastidors metàl·lics**			
				Muntatge i desmuntatge d'una cara d'encofrat amb bastidors metàl·lics modulars amb tauler fenòlic, per a murs de base rectilínia, encofrats a dues cares, d'una alçària <= 3 m, per a formigó no vist			
	A01-FEOZ	0,36	h	Ajudant encofrador	21,75	7,83	
	A0F-000F	0,33	h	Oficial 1a encofrador	24,50	8,09	
	B0DG0-1JL9	1,20	m2	Amortització bastidors metàl·lics modulars am	2,26	2,71	
	B0DZ1-0ZLZ	0,08	l	Desencofrant	2,51	0,20	
	B0DB3-2DNH	0,20	u	Tornapuntes per a encofrat amb elements indu	0,77	0,15	
	A%AUX001	0,03	%	Despeses auxiliars sobre la mà d'obra	15,92	0,40	
				TOTAL PARTIDA.....			**19,38**
P4FO-4SM3	**m2**			**Revoltó ceràmicde maó de pla,un gruix maó massís d'el**			
				Revoltó ceràmic de maó de pla, un gruix de maó massís d'elaboració manual, d'una cara vista, col·locat amb morter ciment 1:4			

LLISTAT DE PREUS DESCOMPOSTOS

Partides	Codi	quantitat	Ut	Descripció	Preus/Ut.	Subtotal	Total
	A0F-000T	1,25	h	Oficial 1a paleta	24,50	30,63	
	A0D-0007	0,63	h	Manobre	20,46	12,79	
	B0F14-06HC	26,00	u	Maó massís,el.manual R15,290x140x40mm,ca	0,34	8,84	
	B07F-0LT5	0,01	m3	Morter ciment pòrtland amb filler calcari CEM	88,15	0,56	
	A%AUX001	0,03	%	Despeses auxiliars sobre la mà d'obra	43,41	1,30	
				TOTAL PARTIDA.....			**54,11**

P52D-4V4A m2 Teulada teula àrab mecànicaceràmica,envellit,25 u/m2,

Teulada de teula àrab mecànica de ceràmica color envellit, de 25 peces/m2, com a màxim, col·locada amb morter mixt 1:2:10

A0D-0007	0,38	h	Manobre	20,46	7,67
A0F-000T	0,75	h	Oficial 1a paleta	24,50	18,38
B526-0XSA	27,50	u	Teula àrab de ceràmica mecànica,color envellit	0,49	13,48
B07F-0LT6	0,02	m3	Morter mixt ciment pòrtland amb filler calcari	158,84	3,51
A%AUX001	0,03	%	Despeses auxiliars sobre la mà d'obra	26,05	0,65
			TOTAL PARTIDA.....		**43,68**

P5Z20-FJ33 m2 Capa de protecció morter ciment 1:6 g=3cm

Capa de protecció de morter de ciment 1:6 de 3 cm de gruix

A0D-0007	0,22	h	Manobre	20,46	4,50
A0F-000T	0,12	h	Oficial 1a paleta	24,50	2,94
B07F-0LT4	0,03	m3	Morter ciment pòrtland amb filler calcari CEM	76,60	2,41
A%AUX001	0,02	%	Despeses auxiliars sobre la mà d'obra	7,44	0,11
			TOTAL PARTIDA.....		**9,97**

P712-DXDR m2 Membrana per a impermeabilització de cobertes PA-9 s

Membrana per a impermeabilització de cobertes PA-9 segons UNE 104402 de 4,8 kg/m2 d'una làmina de betum asfàltic modificat LBM (APP)-48-FP amb armadura de feltre de polièster de 180 g/m2, adherida en calent, prèvia imprimació

A01-FEP3	0,17	h	Ajudant col·locador	21,75	3,59
A0F-000D	0,33	h	Oficial 1a col·locador	24,50	8,09
B712-FGNU	1,21	m2	Làmina betum modificatno protegidaLBM(APP	6,17	7,47
B7Z0-13F3	0,30	kg	Emulsió bituminosa, tipus ED	0,81	0,24
A%AUX001	0,02	%	Despeses auxiliars sobre la mà d'obra	11,67	0,18
			TOTAL PARTIDA.....		**19,56**

P7C25-DCFD m2 Aïllam.planxa de poliestirè extruït (XPS), de 80 mm de g

Aïllament de planxa de poliestirè extruït (XPS), de 80 mm de gruix, resistència a compressió >=250 kPa, resistència tèrmica entre 2,581 i 2,353 m2·K/W, amb la superfície llisa i cantell encadellat, col·locada amb fixacions mecàniques

A0D-0007	0,05	h	Manobre	20,46	1,02
A0F-000T	0,10	h	Oficial 1a paleta	24,50	2,45
B7C25-181N	1,05	m2	Planxa de poliestirè extruït (XPS),g=80mm,resis	6,82	7,15
B7CZ2-0IR8	3,00	u	Tac+suport niló p/fixar materials aïllants,g<=8C	0,31	0,93
A%AUX001	0,02	%	Despeses auxiliars sobre la mà d'obra	3,47	0,05
			TOTAL PARTIDA.....		**11,61**

P811-3EJY m2 Arrebossat esquerdejat,parament vertical exterior,h>3r

Arrebossat esquerdejat sobre parament vertical exterior, a més de 3,00 m d'alçària, amb morter mixt 1:2:10

A0D-0007	0,34	h	Manobre	20,46	6,96
A0F-000T	0,46	h	Oficial 1a paleta	24,50	11,27
B07F-0LT6	0,02	m3	Morter mixt ciment pòrtland amb filler calcari	158,84	2,57
A%AUX001	0,03	%	Despeses auxiliars sobre la mà d'obra	18,23	0,46
			TOTAL PARTIDA.....		**21,26**

4R arquitectes
Rambla Passeig 38 - 08500 VIC (Osona)
Tel. 93 886 02 11 / Fax: 93 812 67 22
info@4Rarq.com - www.4Rarq.com

LLISTAT DE PREUS DESCOMPOSTOS

Partides	Codi	quantitat	Ut	Descripció	Preus/Ut.	Subtotal	Total

P811-3FFU m2 Arrebossat a bona vista,parament vertical exterior,h>3r

Arrebossat a bona vista sobre parament vertical exterior, a més de 3,00 m d'alçària, amb morter mixt 1:0,5:4, remolinat

A0D-0007	0,40	h	Manobre	20,46	8,10
A0F-000T	0,62	h	Oficial 1a paleta	24,50	15,09
B07F-0LSZ	0,03	m3	Morter mixt ciment pòrtland amb filler calcari	128,67	3,33
A%AUX001	0,03	%	Despeses auxiliars sobre la mà d'obra	23,19	0,58
			TOTAL PARTIDA.....		**27,11**

P811-3FG9 m2 Arrebossat reglejat,parament vertical exterior,h>3m,m

Arrebossat reglejat sobre parament vertical exterior, a més de 3,00 m d'alçària, amb morter mixt 1:2:10, remolinat

A0F-000T	0,66	h	Oficial 1a paleta	24,50	16,17
A0D-0007	0,40	h	Manobre	20,46	8,10
B07F-0LT6	0,03	m3	Morter mixt ciment pòrtland amb filler calcari	158,84	4,64
A%AUX001	0,03	%	Despeses auxiliars sobre la mà d'obra	24,27	0,61
			TOTAL PARTIDA.....		**29,52**

P811-3FGA m2 Arrebossat reglejat,parament vertical exterior,h>3m,m

Arrebossat reglejat sobre parament vertical exterior, a més de 3,00 m d'alçària, amb morter mixt 1:0,5:4, remolinat

A0F-000T	0,66	h	Oficial 1a paleta	24,50	16,17
A0D-0007	0,40	h	Manobre	20,46	8,10
B07F-0LSZ	0,03	m3	Morter mixt ciment pòrtland amb filler calcari	128,67	3,76
A%AUX001	0,03	%	Despeses auxiliars sobre la mà d'obra	24,27	0,61
			TOTAL PARTIDA.....		**28,64**

P815-3FNC m2 Enguixat a bona vista,parament vertical interiorh<3m,B

Enguixat a bona vista sobre parament vertical interior, a 3,00 m d'alçària, com a màxim, amb guix B1, acabat lliscat amb guix C6 segons la norma UNE-EN 13279-1

A0F-000L	0,14	h	Oficial 1a guixaire	24,50	3,50
A0D-0008	0,07	h	Manobre guixaire	20,46	1,45
B07K-0LR1	0,02	m3	Pasta de guix B1	117,64	2,38
B059-06FN	0,80	kg	Guix C6/20/2	0,12	0,10
A%AUX001	0,03	%	Despeses auxiliars sobre la mà d'obra	4,96	0,12
			TOTAL PARTIDA.....		**7,55**

P815-3FNE m2 Enguixat a bona vista,parament horitzontal interiorh<3

Enguixat a bona vista sobre parament horitzontal interior, a 3,00 m d'alçària, com a màxim, amb guix B1, acabat lliscat amb guix C6 segons la norma UNE-EN 13279-1

A0F-000L	0,16	h	Oficial 1a guixaire	24,50	3,87
A0D-0008	0,08	h	Manobre guixaire	20,46	1,62
B07K-0LR1	0,02	m3	Pasta de guix B1	117,64	2,44
B059-06FN	0,80	kg	Guix C6/20/2	0,12	0,10
A%AUX001	0,03	%	Despeses auxiliars sobre la mà d'obra	5,49	0,14
			TOTAL PARTIDA.....		**8,16**

P81E-61SJ m Reparació d'esquerda lineal a parament arrebossat vert

Reparació d'esquerda lineal a parament arrebossat vertical exterior, a una alçària >3 m, amb arrencada i repicat de revestiments amb mitjans manuals i càrrega manual de runa sobre camió o contenidor, aplicació de morter 1:2:10, col·locació d'armadura amb malla de fibra de vidre revestida de PVC de 6x5 mm i densitat 484 g/m2, i acabat arrebossat amb morter 1:0,5:4 reglejat amb acabat remolinat.

P811-3FG9	1,00	m2	Arrebossat reglejat,parament vertical exterior,	29,52	29,52
P2142-4RMJ	1,00	m2	Repicat arrebossat,morter de ciment,mitjans n	12,46	12,46
P8Z0-47LO	1,00	m2	Armadura per a arrebossats,malla fibra de vidr	5,72	5,72
P811-3FGA	1,00	m2	Arrebossat reglejat,parament vertical exterior,	28,64	28,64

LLISTAT DE PREUS DESCOMPOSTOS

Partides	Codi	quantitat	Ut	Descripció	Preus/Ut.	Subtotal	Total

TOTAL PARTIDA..... 76,33

P822-3NYK m2 Enrajolat parament vertical interior,h<= 3m,raj.esmalta

Enrajolat de parament vertical interior a una alçària <= 3 m amb rajola de ceràmica esmaltada de color verd,igual o similar o l'orignal en l'habitatge, grup BIII (UNE-EN 14411), preu mitjà, de 26 a 45 peces/m2 col·locades amb adhesiu per a rajola ceràmica C1 E (UNE-EN 12004) i rejuntat amb beurada CG2 (UNE-EN 13888)

A0F-000D	0,42 h	Oficial 1a col·locador	24,50	10,29
A0D-0007	0,14 h	Manobre	20,46	2,82
B0FG2-0GM1	1,10 m2	Rajola ceràmica premsada esmaltada matrajol	8,03	8,83
B094-06TU	4,90 kg	Adhesiu cimentós C1 E (UNE-EN 12004)	0,38	1,86
B053-1VF9	0,51 kg	Material per a rejuntat de rajoles ceràmiques (	0,90	0,46
A%AUX001	0,03 %	Despeses auxiliars sobre la mà d'obra	13,11	0,33

TOTAL PARTIDA..... 24,60

P83EC-97T9 m2 Extradossat pl.guix lam, estruc.autoportant arriostrada

Extradossat de plaques de guix laminat format per estructura autoportant arriostrada normal amb perfileria de planxa d'acer galvanitzat, amb un gruix total de l'extradossat de 50,5 mm, muntants cada 400 mm de 38 mm d'ampleria i canals de 38 mm d'ampleria, amb 1 placa tipus amb duresa superficial (I) de 12,5 mm de gruix, fixada mecànicament i aïllament amb plaques de llana mineral de roca

A01-FEP3	0,13 h	Ajudant col·locador	21,75	2,83
A0F-000D	0,42 h	Oficial 1a col·locador	24,50	10,17
B0CC0-21OZ	1,03 m2	Placa de guix laminat,amb duresa superficial (I	7,11	7,32
B6B1-0KK3	0,95 m	Canal planxa acer galvanitzaten paraments hor	0,89	0,85
B44Z-0LZT	0,26 kg	Acer S235JRC,peça simple,perf.conformats en	1,24	0,33
B7J6-0GSL	0,80 kg	Massilla p/junt de plaques de cartró-guix	1,07	0,86
B6B0-1BTM	0,47 m	Banda acústica autoadhesiva,ampl.=fins a 50m	0,55	0,26
B0AO-07II	6,00 u	Tac niló D=6 a 8mm,+vis	0,15	0,90
B0AQ-07GR	0,42 cu	Visos p/plaques de guix laminat	9,30	3,91
B6B1-0KK7	3,50 m	Muntant planxa acer galvanitzaten paraments	0,91	3,19
B0AQ-07EX	0,12 cu	Visos,galvanitzats	2,43	0,29
B7J1-0SL0	4,00 m	Cinta paper resistent, p/junts de plaques de gu	0,07	0,28
B7C93-0IWN	1,03 m2	Placa semirígidallana mineral de roca,dens.=26	2,55	2,63
A%AUX001	0,02 %	Despeses auxiliars sobre la mà d'obra	13,00	0,19

TOTAL PARTIDA..... 33,99

P846-9JO8 m2 Cel ras continu de plaques de guix laminat-estàndard (A

Cel ras continu de plaques de guix laminat tipus estàndard (A), per a revestir, de 12,5 mm de gruix i vora afinada (BA), col·locat directe sobre entremat de fusta existent, per a una alçària de cel ras de 4 m com a màxim.

A01-FEP3	0,40 h	Ajudant col·locador	21,75	8,70
A0F-000D	0,40 h	Oficial 1a col·locador	24,50	9,80
B0AQ-07GR	0,18 cu	Visos p/plaques de guix laminat	9,30	1,67
B7J6-0GSL	0,47 kg	Massilla p/junt de plaques de cartró-guix	1,07	0,51
B7J1-0SL0	1,89 m	Cinta paper resistent, p/junts de plaques de gu	0,07	0,13
B0CC0-21OV	1,03 m2	Placa de guix laminat,estàndard (A),g=12,5mm	4,38	4,51
B845-2L8P	1,00 m2	Entramat estructura senzilla acer galv.p/cel ras	4,67	4,67
A%AUX001	0,02 %	Despeses auxiliars sobre la mà d'obra	18,50	0,28

TOTAL PARTIDA..... 30,27

P892-4UD9 m2 Fregat d'òxid, neteja i repintat barana acer,barrots a 12

Fregat d'òxid, neteja i repintat de barana d'acer amb barrots a 12 cm de separació, amb esmalt sintètic, dues capes d'imprimació antioxidant i dues capes d'acabat.Criteri amidament: m2 de superfície d'una cara, definida pel perimetre de l'element a pintar.

A01-FEP9	0,57 h	Ajudant pintor	21,75	12,40
A0F-000V	0,52 h	Oficial 1a pintor	24,50	12,74
B896-0P0H	0,41 kg	Pintura partícules metàl·liques	11,89	4,85
B8Z6-0P2D	0,20 kg	Imprimació antioxidant	12,11	2,47
A%AUX001	0,02 %	Despeses auxiliars sobre la mà d'obra	25,14	0,38

4R arquitectes
Rambla Passeig 38 - 08500 VIC (Osona)
Tel. 93 886 02 11 / Fax: 93 812 67 22
info@4Rarq.com - www.4Rarq.com

LLISTAT DE PREUS DESCOMPOSTOS

Partides Codi quantitat Ut Descripció Preus/Ut. Subtotal Total

TOTAL PARTIDA..... 32,84

P894-4V9I m2 Pintat acer planxa deployee,esmalt sintètic,2imprimaci

Pintat de barana i reixa d'acer de planxa, amb esmalt sintètic, amb dues capes d'imprimació antioxidant i 2 d'acabat

A01-FEP9	0,04 h	Ajudant pintor	21,75	0,87
A0F-000V	0,40 h	Oficial 1a pintor	24,50	9,80
B891-0P02	0,26 kg	Esmalt sintètic	12,97	3,31
B8Z6-0P2D	0,20 kg	Imprimació antioxidant	12,11	2,47
A%AUX001	0,02 %	Despeses auxiliars sobre la mà d'obra	10,67	0,16

TOTAL PARTIDA..... 16,61

P8Z0-47LO m2 Armadura per a arrebossats,malla fibra de vidre revesti

Armadura per a arrebossats, amb malla de fibra de vidre revestida de PVC de 6x5 mm, amb un pes mínim de 484 g/m2

A0D-0007	0,03 h	Manobre	20,46	0,61
A0F-000T	0,06 h	Oficial 1a paleta	24,50	1,47
B8ZA-0P1Q	1,02 m2	Malla fibra de vidre revestida de PVC,6x5mm,p	3,53	3,60
A%AUX001	0,02 %	Despeses auxiliars sobre la mà d'obra	2,08	0,03

TOTAL PARTIDA..... 5,72

P9D4-B2T9 m2 Paviment interiorrajola ceràmica comuna rectangular,2

Paviment interior de rajola ceràmica igual o similar a l'existent a la resta de l'habitatge grup AIIb/AIII (UNE-EN 14411), de forma rectangular, de 20x20 cm, de color beix, col·locada amb adhesiu per a rajola ceràmica C1 E (UNE-EN 12004) i rejuntat amb beurada CG2 (UNE-EN 13888).

A01-FEP3	0,24 h	Ajudant col·locador	21,75	5,22
A0D-0007	0,04 h	Manobre	20,46	0,72
A0F-000D	0,60 h	Oficial 1a col·locador	24,50	14,70
B0FG3-0EC4	25,11 u	Rajola ceràmica comuna rectangular,el.mecàni	0,19	4,77
B094-06TU	7,00 kg	Adhesiu cimentós C1 E (UNE-EN 12004)	0,38	2,66
B053-1VF9	1,43 kg	Material per a rejuntat de rajoles ceràmiques (	0,90	1,28
A%AUX001	0,02 %	Despeses auxiliars sobre la mà d'obra	20,64	0,31

TOTAL PARTIDA..... 29,66

PA-CQ PA Partida alçada Control de qualitat

Partida alçada a justificar corresponent al control de qualitat. Inclou tot el referent al control dels materials, control de l'execució i proves de servei d'instal·lacions, tal i com queda recollit en el document corresponent segons la normativa vigent.

TOTAL PARTIDA..... 1.890,00

PA-SS PA Partida alçada Segureta i Salut

Partida alçada a justificar per les mesures de seguretat especifiques per a lexecució material de lobra segons l'Estudi i el Pla de Seguretat i Salut. Inclou redacció del Pla de Seguretat i Salut.
- proteccions personals
- proteccions col·lectives
- instal·lacions provisionals

TOTAL PARTIDA..... 3.275,00

PG# INSTAL·LACIONS ELÈCTRIQUES, DOMÓTICA, FOTOVOLTAICA I MINIEÒLICA

PG8# DOMÒTICA I GESTIÓ I CONTROL D'INSTAL·LACIONS

PG84-# PANTALLA TÀCTIL PER A INSTAL·LACIONS DOMÒTIQUES, COL·LOCADA (D)

PG84-HD0B u Pantalla tàctil TFT color 4-6'' p/control

Pantalla tàctil TFT color 4-6'' per a control, amb alimentació i amb connexió per a bus del sistema, amb caixa per a encastar, muntada i connectada

LLISTAT DE PREUS DESCOMPOSTOS

Partides	Codi	quantitat	Ut	Descripció	Preus/Ut.	Subtotal	Total
	A01-FEPH	1,50	h	Ajudant muntador	22,51	33,77	
	A0F-000R	1,50	h	Oficial 1a muntador	26,21	39,32	
	BG89-H6IR	1,00	u	Pantalla tàctil TFT color 4-6'' p/control	596,15	596,15	
	A%AUX001	0,02	%	Despeses auxiliars sobre la mà d'obra	73,08	1,10	
					TOTAL PARTIDA.....		670,33

PMP0001 PA Realització de proves d'estanquïtat

Partida alçada a justidicar en concepte de realització de probes seguint les indicacions del CTE HS-5 de tota la xarxa de sanejament d'aigues pluvials.

TOTAL PARTIDA..... 350,00

TUB200362 u Suport Grapa Tub Rigid PVC M-20

Tub Rigid PVC M-20

TOTAL PARTIDA..... 0,70

TUB200702 m Tub Rigid PVC M-20

Tub Rigid PVC M-20

TOTAL PARTIDA..... 6,14

TUB200732 u Corba 90ºTub Rigid PVC M-20

Colze 90º PVC rígid d'inserció ràpida (Per tub rígid llis). Material PVC. Fabricat segons Norma UNE-EN 50086. Grau
de protecció IP40. temperatura de treball de -20 º C fins a + 60º C. Color Gris (RAL 7035).

TOTAL PARTIDA..... 1,09

TUB200802 u Corba 90ºTub Rigid PVC M-20 INSPECCIONABLE

Tub Rigid PVC M-20

TOTAL PARTIDA..... 1,15

TUB200812 u Maneguet Unió T M-20 INSPECCIONABLE

Maneguet Unió T M-20 INSPECCIONABLE

TOTAL PARTIDA..... 1,40

TUB950025 u Tac Master Nylon 6x30mm

Tac de Poliamida (Nylon) d'alta qualitat. Resistent a la
corrosió, agents químics, condicions climàtiques i envelliment. Estable a temperatures entre -40°C i +100°C.

TOTAL PARTIDA..... 0,65

TUB950026 u Cargol WUPO combinat ZN 4,5x35

Vis WÜPO amb ranura combinada. Material: Acer cimentat. Superfície: Galvanitzada, amb recobriment de plàstic. Cap: Pad - Head ranura combinada. La rosca arriba el cap. Utilitzable amb tacs Zebra i Màster o com cargol autoroscante en fusta i aglomerat.

TOTAL PARTIDA..... 0,79

TUB950090 u Tub Coarrugat LSOH 25

Tub Coarrugat LSOH 25.

4R arquitectes
Rambla Passeig 38 - 08500 VIC (Osona)
Tel. 93 886 02 11 / Fax: 93 812 67 22
info@4Rarq.com - www.4Rarq.com

LLISTAT DE PREUS DESCOMPOSTOS

Partides	Codi	quantitat	Ut	Descripció	Preus/Ut.	Subtotal	Total

TOTAL PARTIDA..... 1,21

TUB950095 m Tub Coarrugat LSOH 20

Tub Coarrugat LSOH 20.

TOTAL PARTIDA..... 4,46

Z1711007 m3 terreny no classificat d'excavació

terreny no classificat d'excavació

TOTAL PARTIDA.....

Z1879414 m2 cinta pintor

cinta pintor

TOTAL PARTIDA..... 0,50

ZF1682743 m3 runa d'obra de fàbrica ceràmica de maó calat

runa d'obra de fàbrica ceràmica de maó calat

TOTAL PARTIDA.....

ZF1682747 m3 runa d'obra de fàbrica ceràmica de maó foradat

runa d'obra de fàbrica ceràmica de maó foradat

TOTAL PARTIDA.....

ZF1879414 m2 cinta pintor

cinta pintor

TOTAL PARTIDA.....

mo003 h Oficial 1ª electricista.

TOTAL PARTIDA..... 24,57

mo102 h Ajudant electricista.

TOTAL PARTIDA..... 21,11

mt33seg100a U Interruptor unipolar, gamma bàsica, amb tecla simple i

TOTAL PARTIDA..... 5,84

mt33seg101a U Interruptor bipolar, gamma bàsica, amb tecla bipolar i r

TOTAL PARTIDA..... 10,59

mt33seg102a U Commutador, sèrie bàsica, amb tecla simple i marc d'1 (

TOTAL PARTIDA..... 6,22

LLISTAT DE PREUS DESCOMPOSTOS

Partides	Codi	quantitat	Ut	Descripció	Preus/Ut.	Subtotal	Total
mt33seg103a	U			Commutador de creuament, gamma bàsica, amb tecla s			
				TOTAL PARTIDA.....			11,44
mt33seg104a	U			Polsador, gamma bàsica, amb tecla amb símbol de timb			
				TOTAL PARTIDA.....			6,58
mt33seg105a	U			Brunzidor 230 V, gamma bàsica, amb tapa i marc d'1 ele			
				TOTAL PARTIDA.....			20,71
mt33seg107a	U			Base d'endoll de 16 A 2P+T, gamma bàsica, amb tapa i r			
				TOTAL PARTIDA.....			6,22
mt33seg110a	U			Base d'endoll de 25 A 2P+T i 250 V per cuina, gamma bà			
				TOTAL PARTIDA.....			11,75
mt33seg111a	U			Doble interruptor, gamma bàsica, amb tecla doble i mar			
				TOTAL PARTIDA.....			8,98
mt33seg117b	U			Marc horitzontal de 3 elements, gamma bàsica, de colo			
				TOTAL PARTIDA.....			6,63
mt33seg127a	U			Base d'endoll de 16 A 2P+T, gamma bàsica, amb tapa de			
				TOTAL PARTIDA.....			3,41
mt33seg504a	U			Base d'endoll de 16 A 2P+T monobloc estanca, per insta			
				TOTAL PARTIDA.....			9,68
mt35aia010a	m			Tub corbable de PVC, corrugat, de color negre, de 16 mı			
				TOTAL PARTIDA.....			0,26
mt35aia010b	m			Tub corbable de PVC, corrugat, de color negre, de 20 mı			
				TOTAL PARTIDA.....			0,29
mt35aia010c	m			Tub corbable de PVC, corrugat, de color negre, de 25 mı			

4R arquitectes
Rambla Passeig 38 - 08500 VIC (Osona)
Tel. 93 886 02 11 / Fax: 93 812 67 22
info@4Rarq.com - www.4Rarq.com

LLISTAT DE PREUS DESCOMPOSTOS

Partides	Codi	quantitat	Ut	Descripció	Preus/Ut.	Subtotal	Total
				TOTAL PARTIDA.....			0,39
mt35caj010a	U			Caixa universal, amb enllaç per els 2 costats, per a enca			
				TOTAL PARTIDA.....			0,17
mt35caj010b	U			Caixa universal, amb enllaç per els 4 costats, per a enca			
				TOTAL PARTIDA.....			0,21
mt35caj011	U			Caixa d'encastar per presa de 25 A (especial per presa d			
				TOTAL PARTIDA.....			2,01
mt35caj020a	U			Caixa de derivació per a encastar de 105x105 mm, amb			
				TOTAL PARTIDA.....			1,79
mt35caj020b	U			Caixa de derivació per a encastar de 105x165 mm, amb			
				TOTAL PARTIDA.....			2,29
mt35cgm021	U			Interruptor general automàtic (IGA), de 2 mòduls, bipol			
				TOTAL PARTIDA.....			42,07
mt35cgm021	U			Interruptor automàtic magnetotèrmic, de 2 mòduls, bip			
				TOTAL PARTIDA.....			12,43
mt35cgm021	U			Interruptor automàtic magnetotèrmic, de 2 mòduls, bip			
				TOTAL PARTIDA.....			12,66
mt35cgm021	U			Interruptor automàtic magnetotèrmic, de 2 mòduls, bip			
				TOTAL PARTIDA.....			13,59
mt35cgm021	U			Interruptor automàtic magnetotèrmic, de 2 mòduls, bip			
				TOTAL PARTIDA.....			14,08
mt35cgm029	U			Interruptor diferencial instantani, 2P/40A/30mA, de 2 r			
				TOTAL PARTIDA.....			93,73

4R arquitectes
Rambla Fassaig 38 - 08500 VIC (Osona)
Tel. 93 886 02 11 / Fax: 93 812 67 22
info@4Rarq.com - www.4Rarq.com

LLISTAT DE PREUS DESCOMPOSTOS

Partides	Codi	quantitat	Ut	Descripció	Preus/Ut.	Subtotal	Total
mt35cgm029	U			Interruptor diferencial instantani, 2P/40A/300mA, de 2			
				TOTAL PARTIDA.....			91,27
mt35cgm040	U			Caixa encastable amb porta opaca, per allotjament del i			
				TOTAL PARTIDA.....			27,98
mt35cun040l	m			Cable unipolar H07V-K, sent la seva tensió assignada de			
				TOTAL PARTIDA.....			0,25
mt35cun040(	m			Cable unipolar H07V-K, sent la seva tensió assignada de			
				TOTAL PARTIDA.....			0,40
mt35cun040(	m			Cable unipolar H07V-K, sent la seva tensió assignada de			
				TOTAL PARTIDA.....			0,93
mt35cun040(	m			Cable unipolar H07V-K, sent la seva tensió assignada de			
				TOTAL PARTIDA.....			0,63
mt35cun040f	m			Cable unipolar H07V-K, sent la seva tensió assignada de			
				TOTAL PARTIDA.....			0,40
mt35cun040(	m			Cable unipolar H07V-K, sent la seva tensió assignada de			
				TOTAL PARTIDA.....			0,40
mt35www01	U			Material auxiliar per a instal·lacions elèctriques.			
				TOTAL PARTIDA.....			1,48

4R arquitectes
Rambla Passeig 38 - 08500 VIC (Osona)
Tel. 93 880 02 11 / Fax: 93 812 67 22
info@4Rarq.com - www.4Rarq.com

VOLUM 3/4
V. DOCUMENTACIÓ GRÀFICA

PROJECTE BÀSIC I EXECUTIU
CASA MUSEU MIQUEL MARTÍ I POL

- REF: PR18.26 CASA MUSEU MMP Arxiu: 210610_Bàsic-Executiu v1.02.pln imp. 14/6/2021

Carrer Costa del Ter, 15
Roda de Ter - 08510
Ajuntament de Roda de Ter

VOLUM 1/4

I. MEMÒRIA
II. PLEC DE CONDICIONS

VOLUM 2/4

III. AMIDAMENTS
IV. PRESSUPOST

VOLUM 3/4

V. DOCUMENTACIÓ GRÀFICA

VOLUM 4/4

VI. DOCUMENTS I PROJECTES COMPLEMENTARIS

DOCUMENT: PROJECTE BÀSIC-EXECUTIU v1.01

Volum 3/4: Documentació gràfica

Juny 2021

REHABILITACIÓ I ADEQUACIÓ DE LA CASA MUSEU MIQUEL MARTÍ I POL I DEL SEU ENTORN

Redactat per Manel ALCUBIERRE ROCA, adscrit al Col·legi d'Arquitectes de Catalunya, amb el núm. 32.846/4, actuant en nom i representació de 4 RATLLES ARQUITECTES, S.L.P

V. DOCUMENTACIÓ GRÀFICA

1 INFORMACIÓ

1.1 SITUACIÓ I EMPLAÇAMENT
1.2 FOTOGRAFIES ESTAT ACTUAL

2 ESTAT ACTUAL

2.1 PLANTA SEMISOTERRANI- CONJUNT
2.2 PLANTA BAIXA - CONJUNT
2.3 PLANTA SEMISOTERRANI- CASA MUSEU
2.4 PLANTA BAIXA - CASA MUSEU
2.5 ALÇATS
2.6 SECCIONS

3 OBRES A REALITZAR

3.1 PLANTA SEMISOTERRANI- CONJUNT
3.2 PLANTA BAIXA - CASA MUSEU
3.3 PLANTA SOTACOBERTA - CASA MUSEU

4 PROPOSTA

4.1 PLANTA SEMISOTERRANI- CONJUNT
4.2 PLANTA BAIXA - CONJUNT
4.3 PLANTA SEMISOTERRANI - CASA MUSEU
4.4 PLANTA BAIXA - CASA MUSEU
4.5 ALÇATS
4.6 SECCIONS

5 FUSTERIES

5.1 PLANTA SEMISOTERRANI - PORTES
5.2 PLANTA SEMISOTERRANI - PORTES
5.3 PLANTA SEMISOTERRANI - FINESTRES
5.4 PLANTA BAIXA - PORTES
5.5 PLANTA BAIXA - PORTES
5.6 PLANTA BAIXA I SOTACOBERTA – FINESTRES

6 MOBILIARI FIXE

6.1 PLANTA BAIXA - CUINA
6.2 PLANTA BAIXA - BANY

7. INSTAL·LACIONS

7.1 ELECTRICITAT I TELECOMUNICACIONS
- 7.1.1 PLANTA SEMISOTERRANI – ELECTRICITAT I TELECOMUNICACIONS
- 7.1.2 PLANTA BAIXA – ELECTRICITAT I TELECOMUNICACIONS
- 7.1.3 ESQUEMA ELÈCTRIC

7.2 IL·LUMINACIÓ
- 7.2.1 PLANTA SEMISOTERRANI - IL·LUMINACIÓ
- 7.2.2 PLANTA BAIXA - IL·LUMINACIÓ
- 7.2.3 LLEGENDA IL·LUMINACIÓ

7.3 PROTECCIÓ CONTRA INCÈNDIS
- 7.3.1 PLANTA SEMISOTERRANI - PROTECCIÓ CONTRA INCÈNDIS
- 7.3.2 PLANTA BAIXA - PROTECCIÓ CONTRA INCÈNDIS

7.4 CLIMATITZACIÓ I VENTILACIÓ
- 7.4.1 CLIMATITZACIÓ
- 7.4.2 VENTILACIÓ

7.5 SANEJAMENT
- 7.5.1 SANEJAMENT

7.6 SISTEMES DE SEGURETAT
- 7.6.1 SISTEMES DE SEGURETAT

7.7 IMATGE I SO
- 7.7.1 IMATGE I SO

8 DETALLS CONSTRUCTIUS

8.1 PLANTES
8.2 DETALLS CONSTRUCTIUS
8.3 DETALLS CONSTRUCTIUS
8.4 DETALLS CONSTRUCTIUS

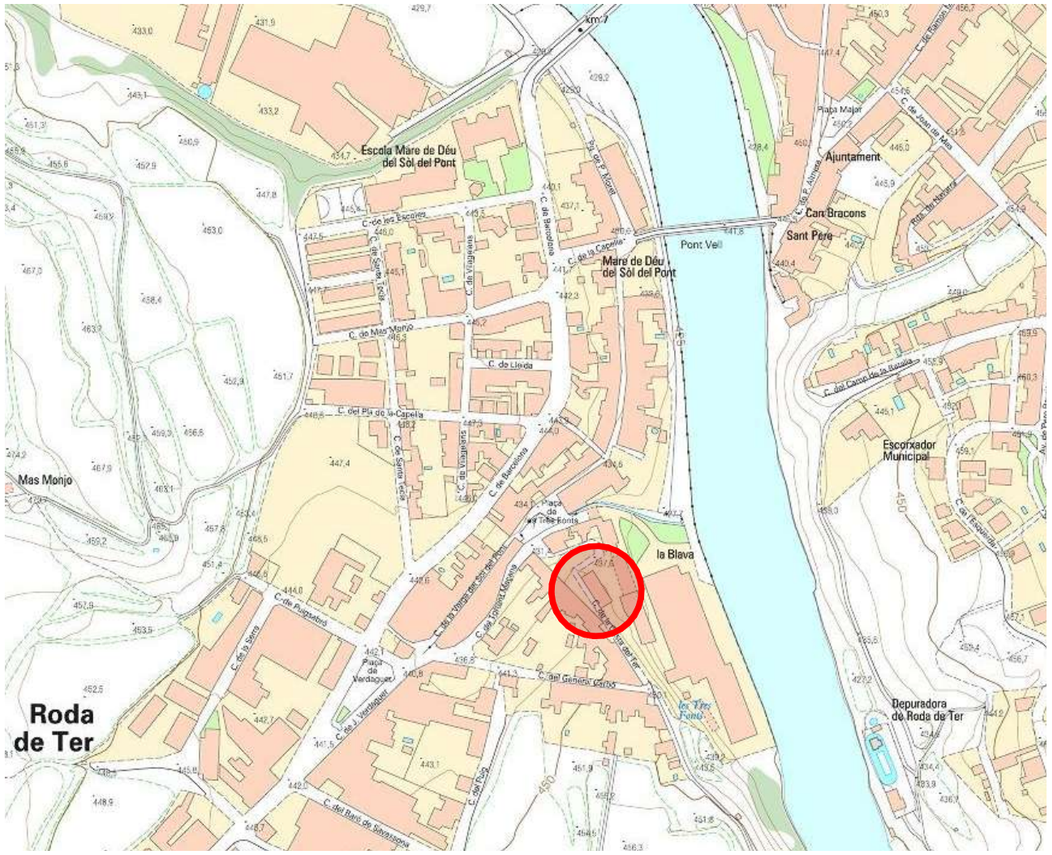

EMPLAÇAMENT
1:5000

EMPLAÇAMENT
1:1000

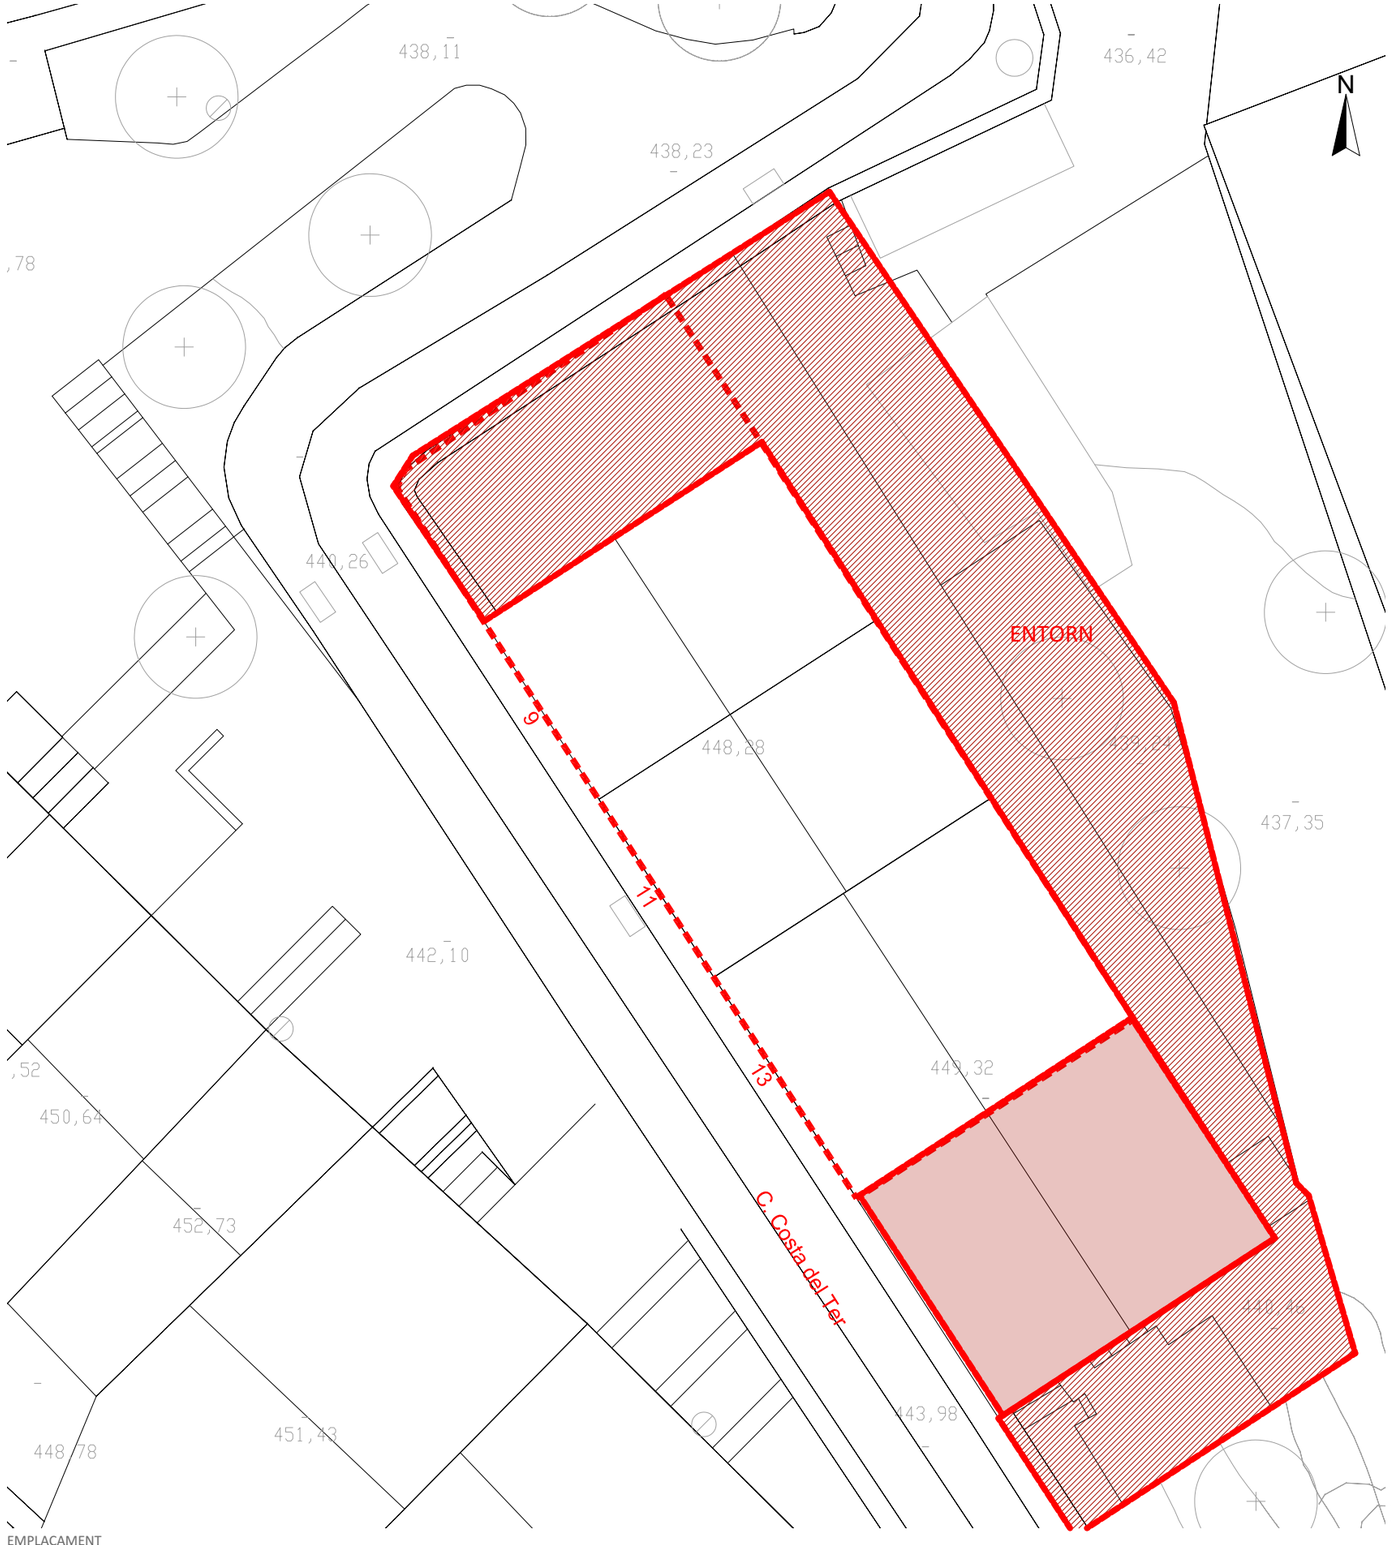

EMPLAÇAMENT
1:200

CASA MUSEU MIQUEL MARTÍ I POL

Carrer Costa del Ter, 15
08510 Roda de Ter
Ajuntament de Roda de Ter

SITUACIÓ I EMPLAÇAMENT

1.1

ESCALA 1:200, 1:1000, 1:5000
INFORMACIÓ
PROJECTE BÀSIC-EXECUTIU v1.02 - JUNY 2021
REF:PR18.26 CASA MUSEU MMP *Arxiu: 210610_Bàsic-Excutiu v1.02.pln imp: 11/6/2021*

LA PROPIETAT

L'ARQUITECTE
MANEL ALCUBIERRE ROCA
4R arquitectes
Rambla Passeig 38 - 08500 VIC / 93 880 02 11 - F. 93 812 67 22 / info@4Rarq.com - www.4Rarq.com

CASA MUSEU MIQUEL MARTÍ I POL

Entorn

Casa Museu - Planta Baixa

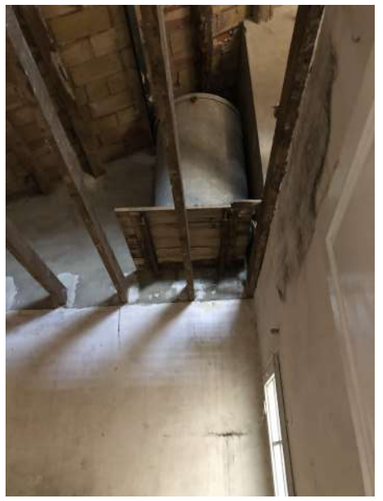

Casa Museu - Planta Semisoterrani

Fundació - Planta Semisoterrani

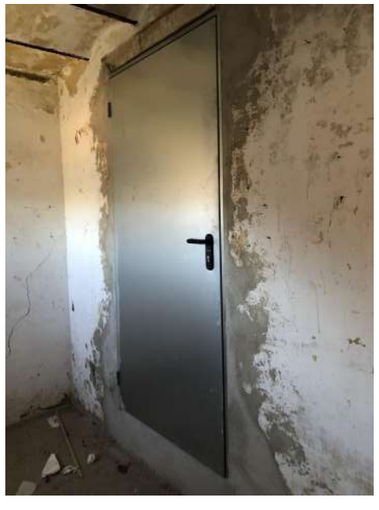

Escaperoom - Planta Semisoterrani

FOTOGRAFIES ESTAT ACTUAL

1.2

ESCALA
INFORMACIÓ
PROJECTE BÀSIC-EXECUTIU v1.02 - JUNY 2021
REF:PR18.26 CASA MUSEU MMP *Arxiu: 210610_Bàsic-Excutiu v1.02.pln imp: 11/6/2021*

LA PROPIETAT

L'ARQUITECTE

MANEL ALCUBIERRE ROCA

4R arquitectes

Rambla Passeig 38 - 08500 VIC / 93 880 02 11 - F. 93 812 67 22 / info@4Rarq.com - www.4Rarq.com

Carrer Costa del Ter, 15
08510 Roda de Ter
Ajuntament de Roda de Ter

CASA MUSEU MIQUEL MARTÍ I POL

SC SUPERFÍCIES EXTERIORS ACTUALS		
EXTERIOR		
Planta Semisoterrada	JARDÍ	75,21
Planta Semisoterrada	LATERAL	98,58
Planta Semisoterrada	TERRASSA 2	28,70
Planta Semisoterrada	TERRASSA 4	31,28
Planta Baixa	TERRASSA 1	27,26
Planta Baixa	TERRASSA 3	84,80
		345,83 m²

SUP CONSTRUÏDES ACTUALS	
CASA MMP	
Planta Semisoterrada	49,46
Planta Baixa	83,40
	132,86 m²
ESCAPEROOM	
Planta Semisoterrada	30,44
	30,44 m²
FUNDACIÓ MMP	
Planta Semisoterrada	47,59
Planta Baixa	225,17
	272,76 m²
	436,06 m²

SUPERFÍCIES ÚTILS ACTUALS	
	Superficie
CASA MUSEU, Planta Semisoterrada	
ÀMBIT ENTREMIG	6,05
CARBONERA	11,06
COSIDOR	5,26
DESPATX	5,96
REBOST	2,65
SAFAREIG	4,13
	35,11 m²
CASA MUSEU, Planta Baixa	
BANY	4,20
CUINA	9,29
DESPATX	8,22
ENTRADA	4,58
HABITACIÓ 3	10,56
HABITACIÓ 4	9,60
MENJADOR	12,62
PASSADÍS	6,99
	66,06 m²

SUPERFÍCIES ÚTILS ACTUALS	
ESCAPEROOM, Planta Semisoterrada	
REBOST 1	2,17
REBOST 2	2,17
SAFAREIG 1	11,47
SAFAREIG 2	11,48
	27,29 m²
FUNDACIÓ MMP, Planta Semisoterrada	
MAGATZEM	7,48
MAGATZEM	8,29
MAGATZEM	16,89
	32,66 m²
FUNDACIÓ MMP, Planta Baixa	
ADMINISTRACIÓ	41,39
AULA	22,84
BANY DONES	8,84
BANY HOMES	6,53
ESCALES	8,61
HALL	9,09
MAGATZEM	6,15
SALA POLIVALENT	88,06
	191,51 m²

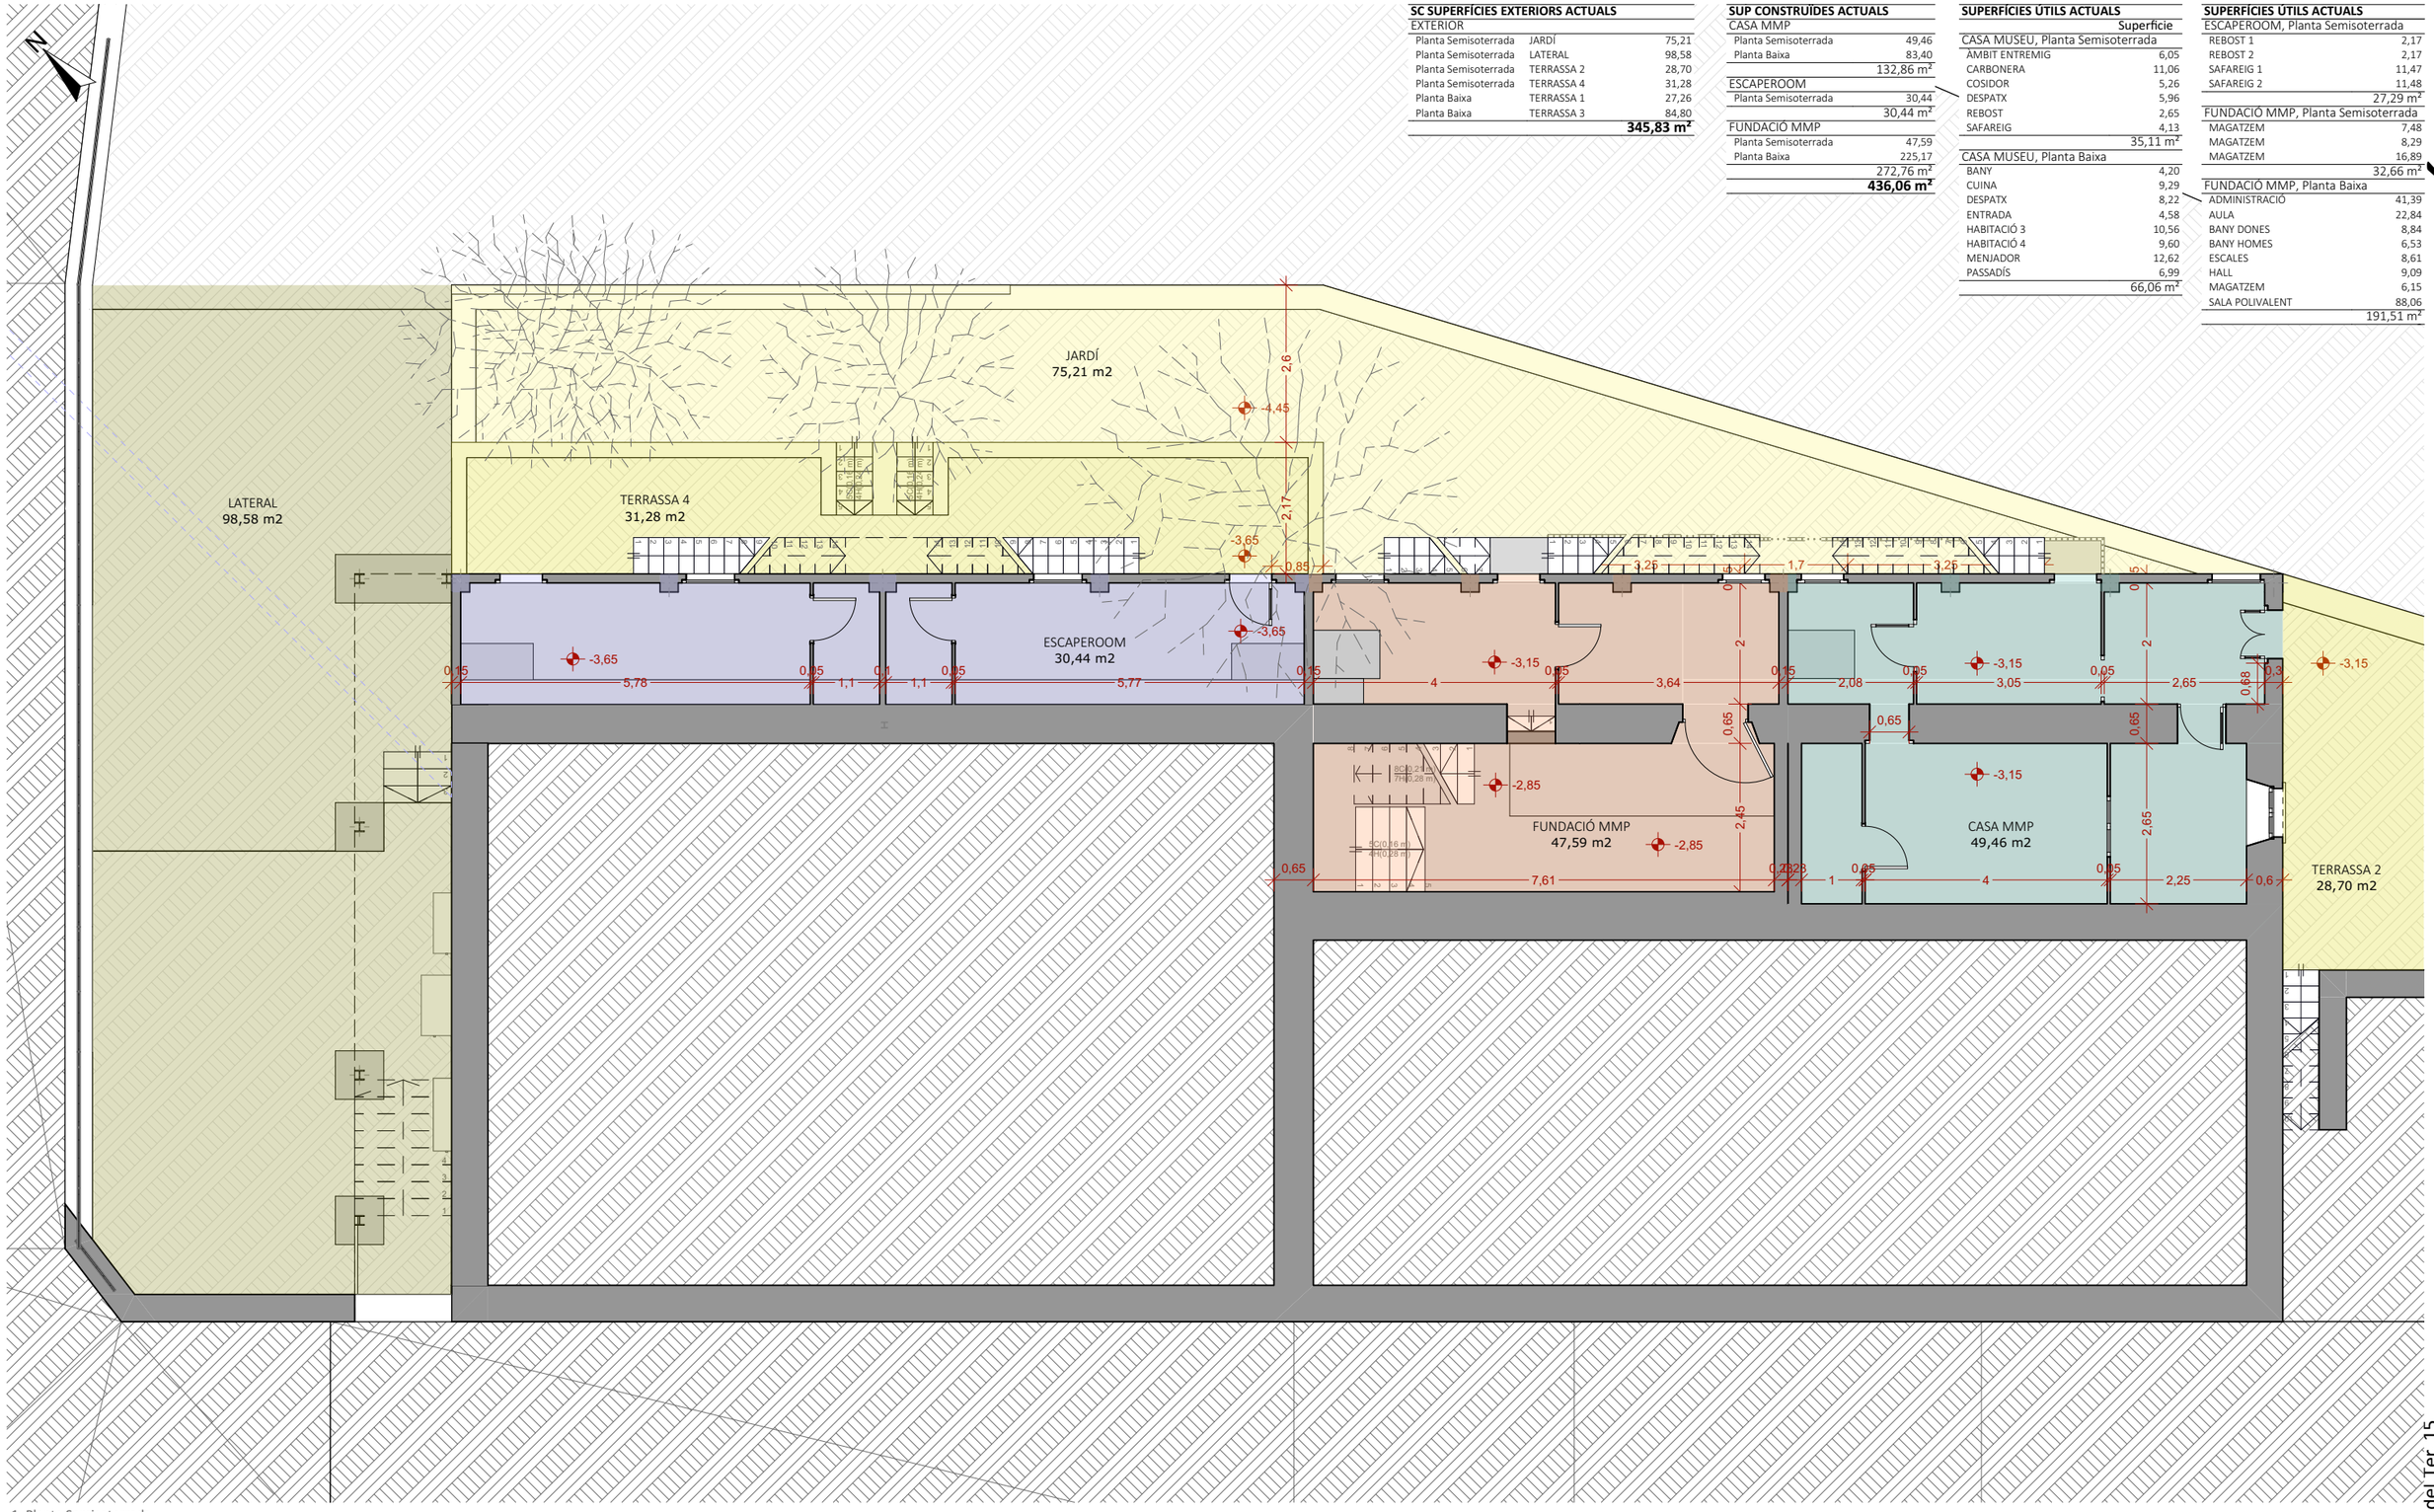

-1. Planta Semisoterrada
1:100

PLANTA SEMISOTERRANI- CONJUNT

2.1

ESCALA 1:100
ESTAT ACTUAL
PROJECTE BÀSIC-EXECUTIU v1.02 - JUNY 2021
REF:PR18.26 CASA MUSEU MMP *Arxiu: 210610_Bàsic-Excutiu v1.02.pln imp: 11/6/2021*

Carrer Costa del Ter, 15
08510 Roda de Ter
Ajuntament de Roda de Ter

LA PROPIETAT

L'ARQUITECTE
MANEL ALCUBIERRE ROCA

4R arquitectes

Rambla Passeig 38 - 08500 VIC / 93 880 02 11 - F. 93 812 67 22 / info@4Rarq.com - www.4Rarq.com

MUSEU MIQUEL MARTÍ I POL

CASA MMP

SC SUPERFÍCIES EXTERIORS ACTUALS		
EXTERIOR		
Planta Semisoterrada	JARDÍ	75,21
Planta Semisoterrada	LATERAL	98,58
Planta Semisoterrada	TERRASSA 2	28,70
Planta Semisoterrada	TERRASSA 4	31,28
Planta Baixa	TERRASSA 1	27,26
Planta Baixa	TERRASSA 3	84,80
		345,83 m²

SUP CONSTRUÏDES ACTUALS	
CASA MMP	
Planta Semisoterrada	49,46
Planta Baixa	83,40
	132,86 m²
ESCAPEROOM	
Planta Semisoterrada	30,44
	30,44 m²
FUNDACIÓ MMP	
Planta Semisoterrada	47,59
Planta Baixa	225,17
	272,76 m²
	436,06 m²

SUPERFÍCIES ÚTILS ACTUALS	
	Superficie
CASA MUSEU, Planta Semisoterrada	
ÀMBIT ENTREMIG	6,05
CARBONERA	11,06
COSIDOR	5,26
DESPATX	5,96
REBOST	2,65
SAFAREIG	4,13
	35,11 m²
CASA MUSEU, Planta Baixa	
BANY	4,20
CUINA	9,29
DESPATX	8,22
ENTRADA	4,58
HABITACIÓ 3	10,56
HABITACIÓ 4	9,60
MENJADOR	12,62
PASSADÍS	6,99
	66,06 m²

SUPERFÍCIES ÚTILS ACTUALS	
ESCAPEROOM, Planta Semisoterrada	
REBOST 1	2,17
REBOST 2	2,17
SAFAREIG 1	11,47
SAFAREIG 2	11,48
	27,29 m²
FUNDACIÓ MMP, Planta Semisoterrada	
MAGATZEM	7,48
MAGATZEM	8,29
MAGATZEM	16,89
	32,66 m²
FUNDACIÓ MMP, Planta Baixa	
ADMINISTRACIÓ	41,39
AULA	22,84
BANY DONES	8,84
BANY HOMES	6,53
ESCALES	8,61
HALL	9,09
MAGATZEM	6,15
SALA POLIVALENT	88,06
	191,51 m²

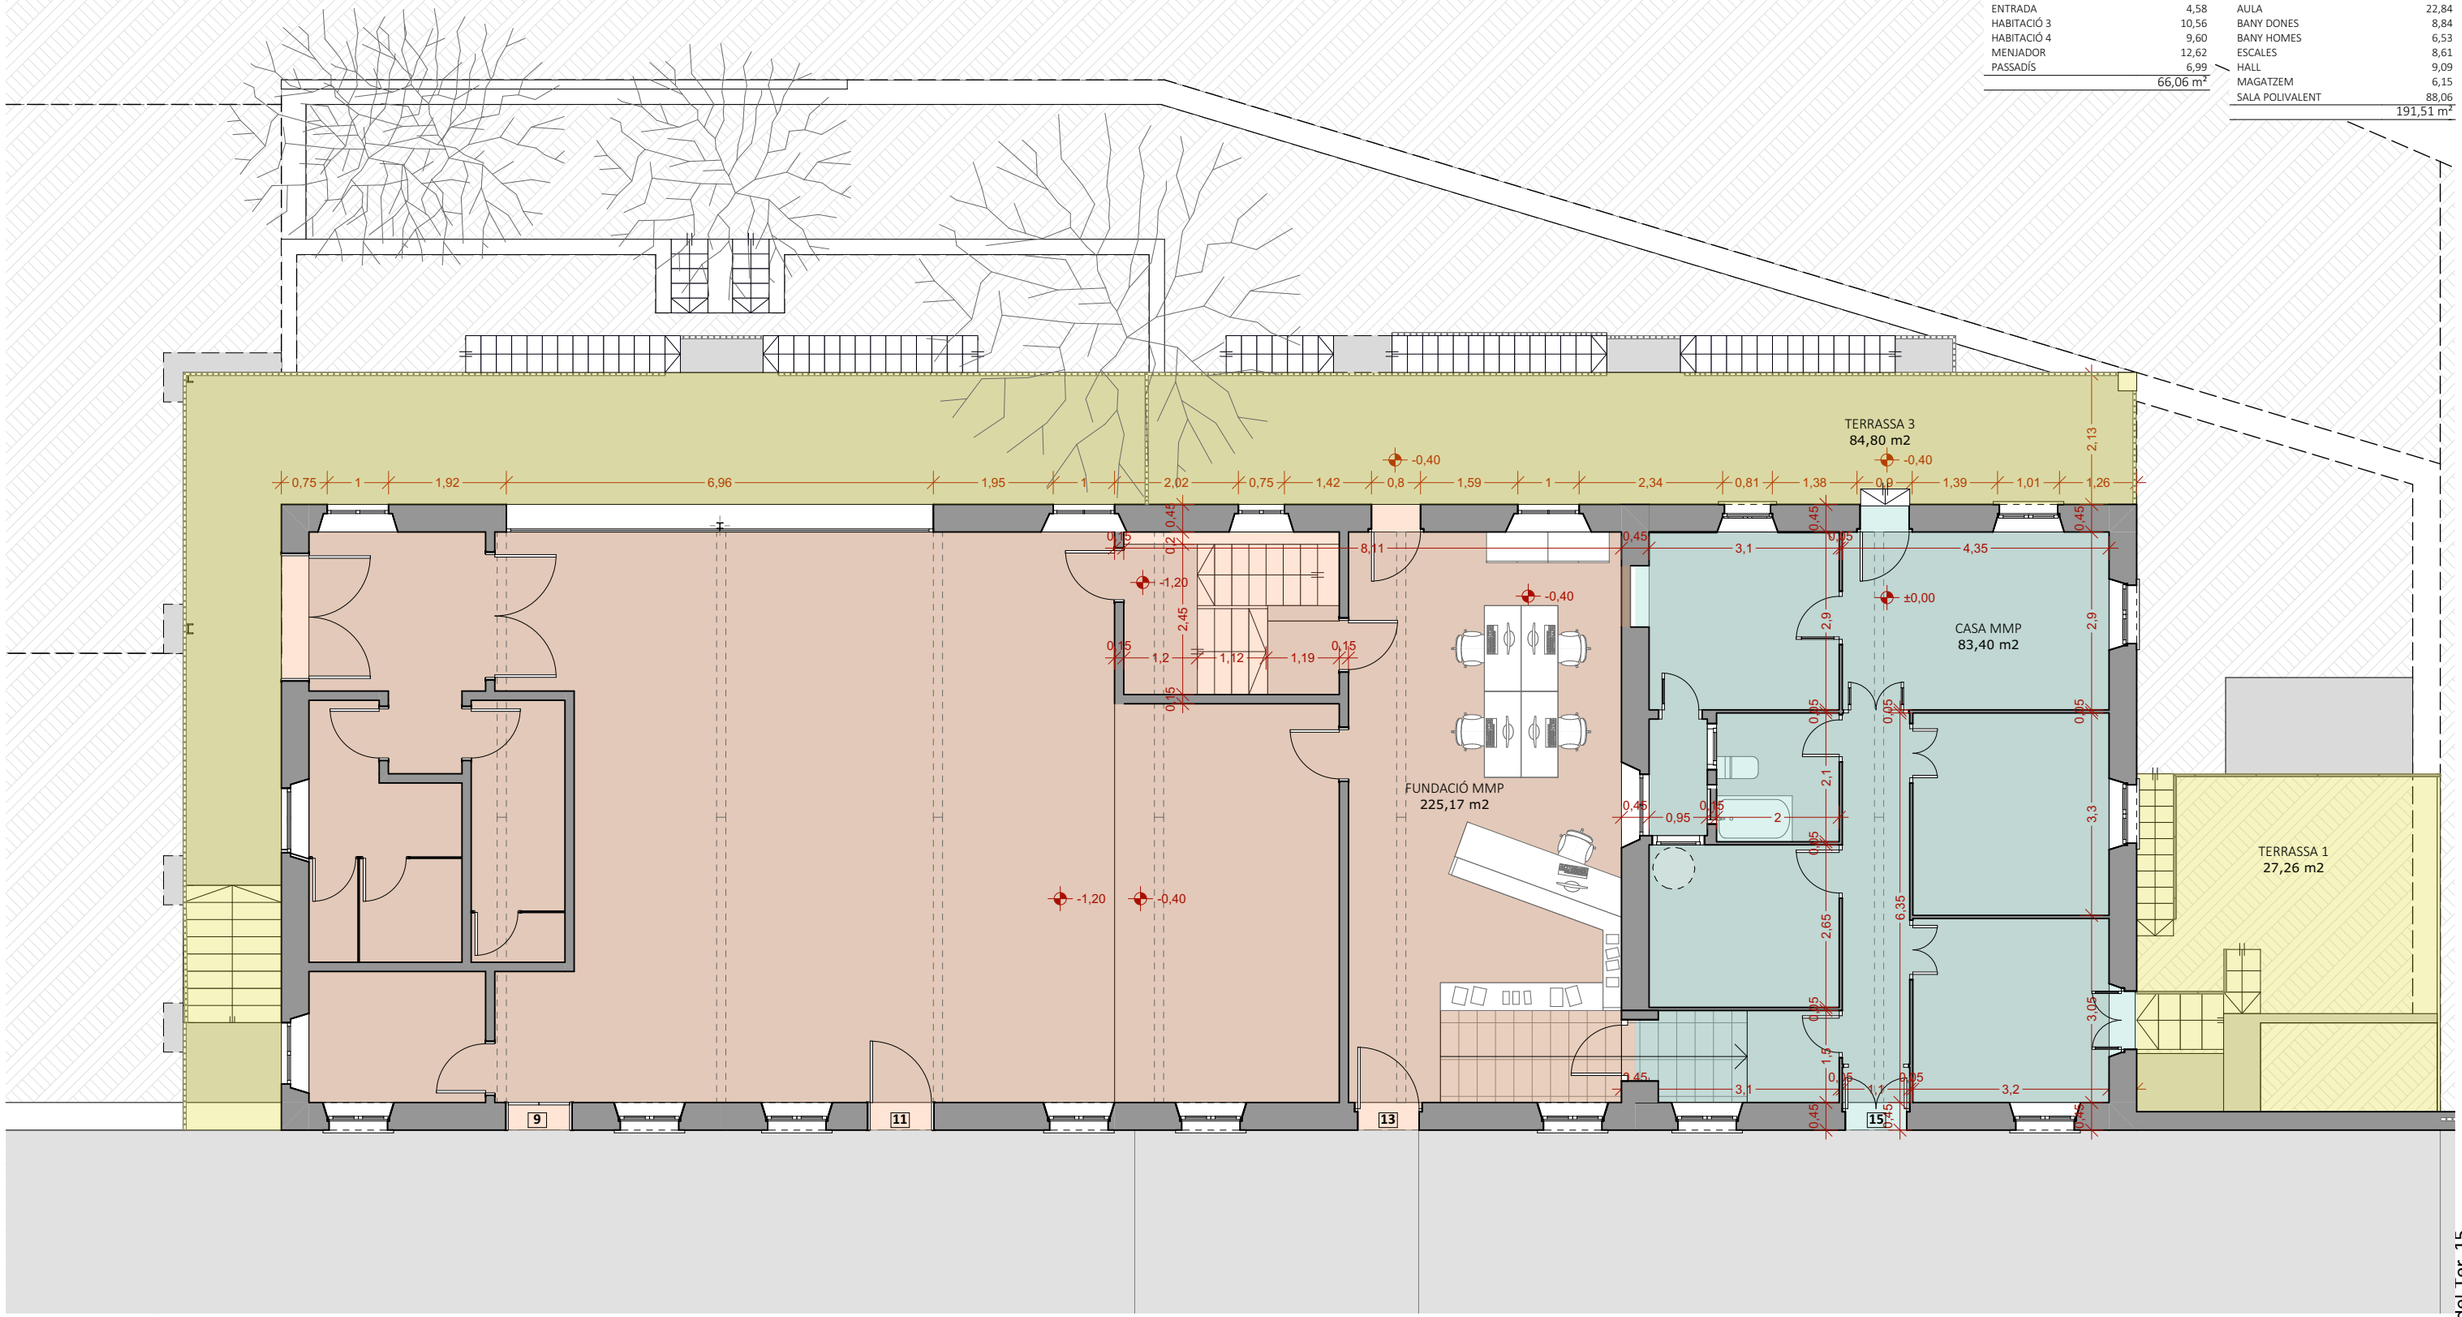

0. Planta Baixa
1:100

PLANTA BAIXA - CONJUNT

2.2

ESCALA 1:100
ESTAT ACTUAL
PROJECTE BÀSIC-EXECUTIU v1.02 - JUNY 2021
REF:PR18.26 CASA MUSEU MMP *Arxiu: 210610_Bàsic-Excutiu v1.02.pln imp: 11/6/2021*

Carrer Costa del Ter, 15
08510 Roda de Ter
Ajuntament de Roda de Ter

LA PROPIETAT

L'ARQUITECTE
MANEL ALCUBIERRE ROCA

4R arquitectes
Rambla Passeig 38 - 08500 VIC / 93 880 02 11 - F. 93 812 67 22 / info@4Rarq.com - www.4Rarq.com

CASA MUSEU MIQUEL MARTÍ I POL

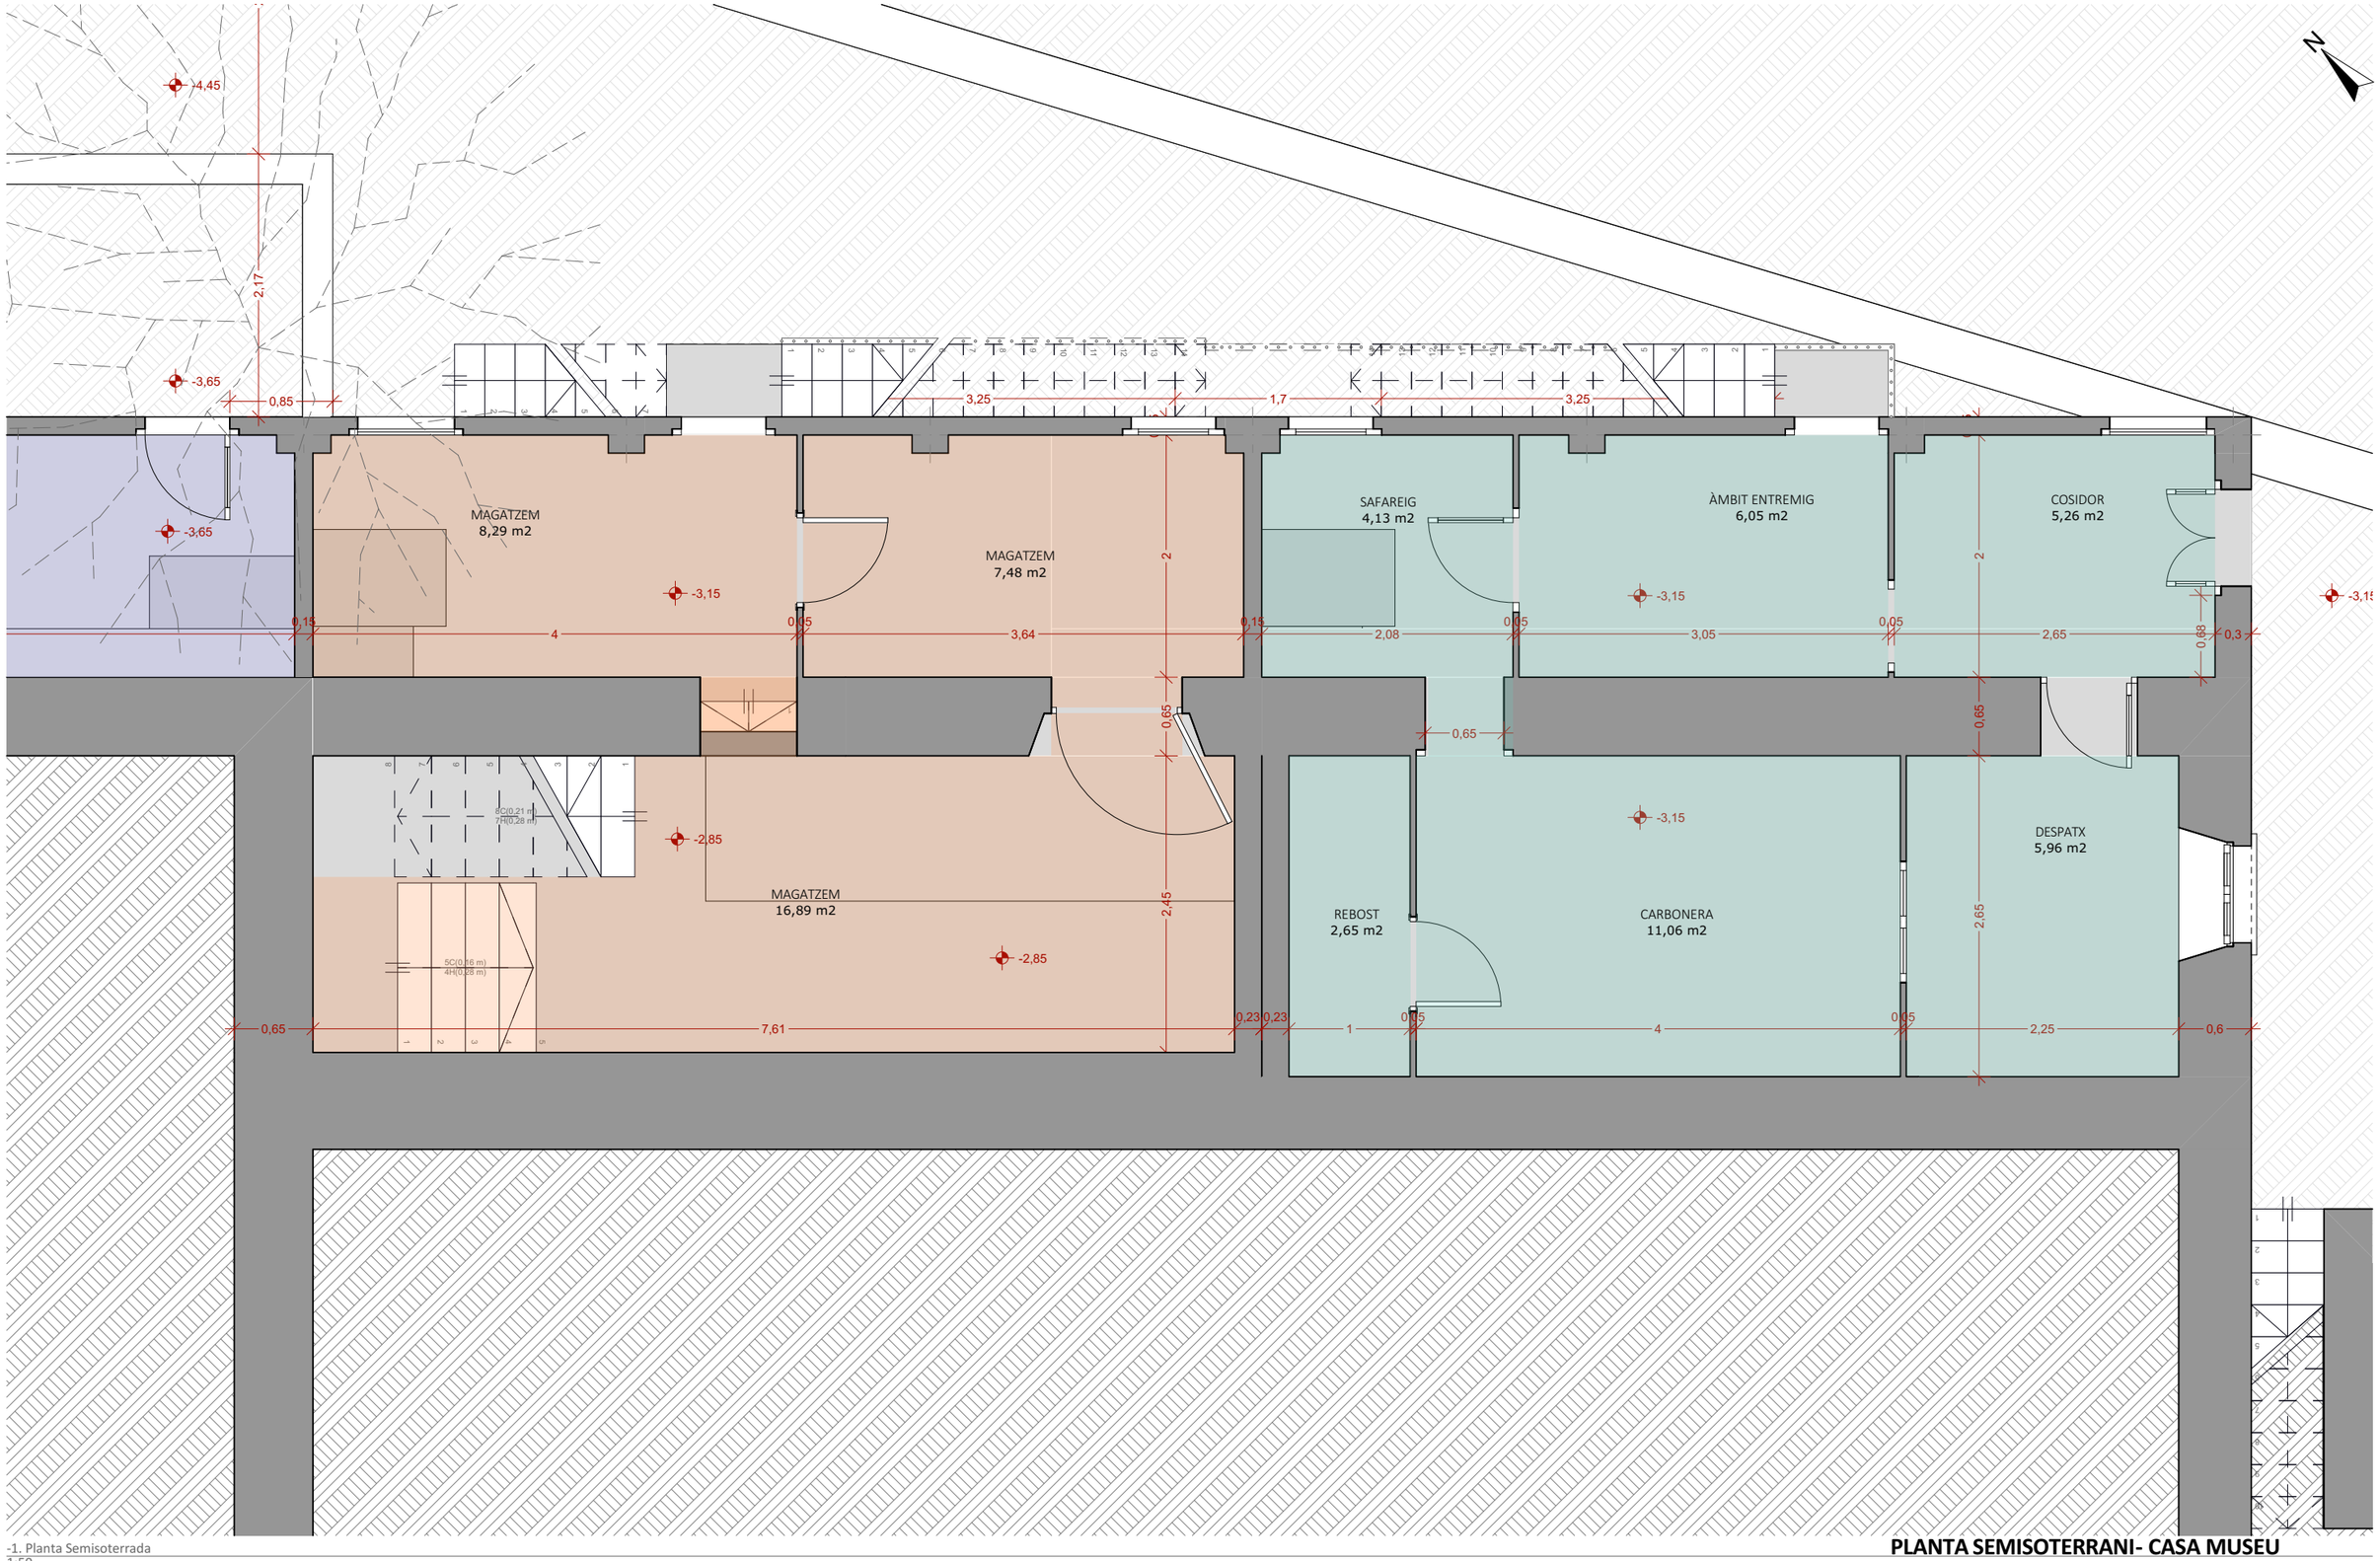

-1. Planta Semisoterrada
1:50

PLANTA SEMISOTERRANI- CASA MUSEU

2.3

ESCALA 1:50
ESTAT ACTUAL
PROJECTE BÀSIC-EXECUTIU v1.02 - JUNY 2021
REF:PR18.26 CASA MUSEU MMP *Arxiu: 210610_Bàsic-Excutiu v1.02.pln imp: 11/6/2021*

LA PROPIETAT

L'ARQUITECTE

MANEL ALCUBIERRE ROCA

4R arquitectes

Rambla Passeig 38 - 08500 VIC / 93 880 02 11 - F. 93 812 67 22 / info@4Rarq.com - www.4Rarq.com

Carrer Costa del Ter, 15
08510 Roda de Ter
Ajuntament de Roda de Ter

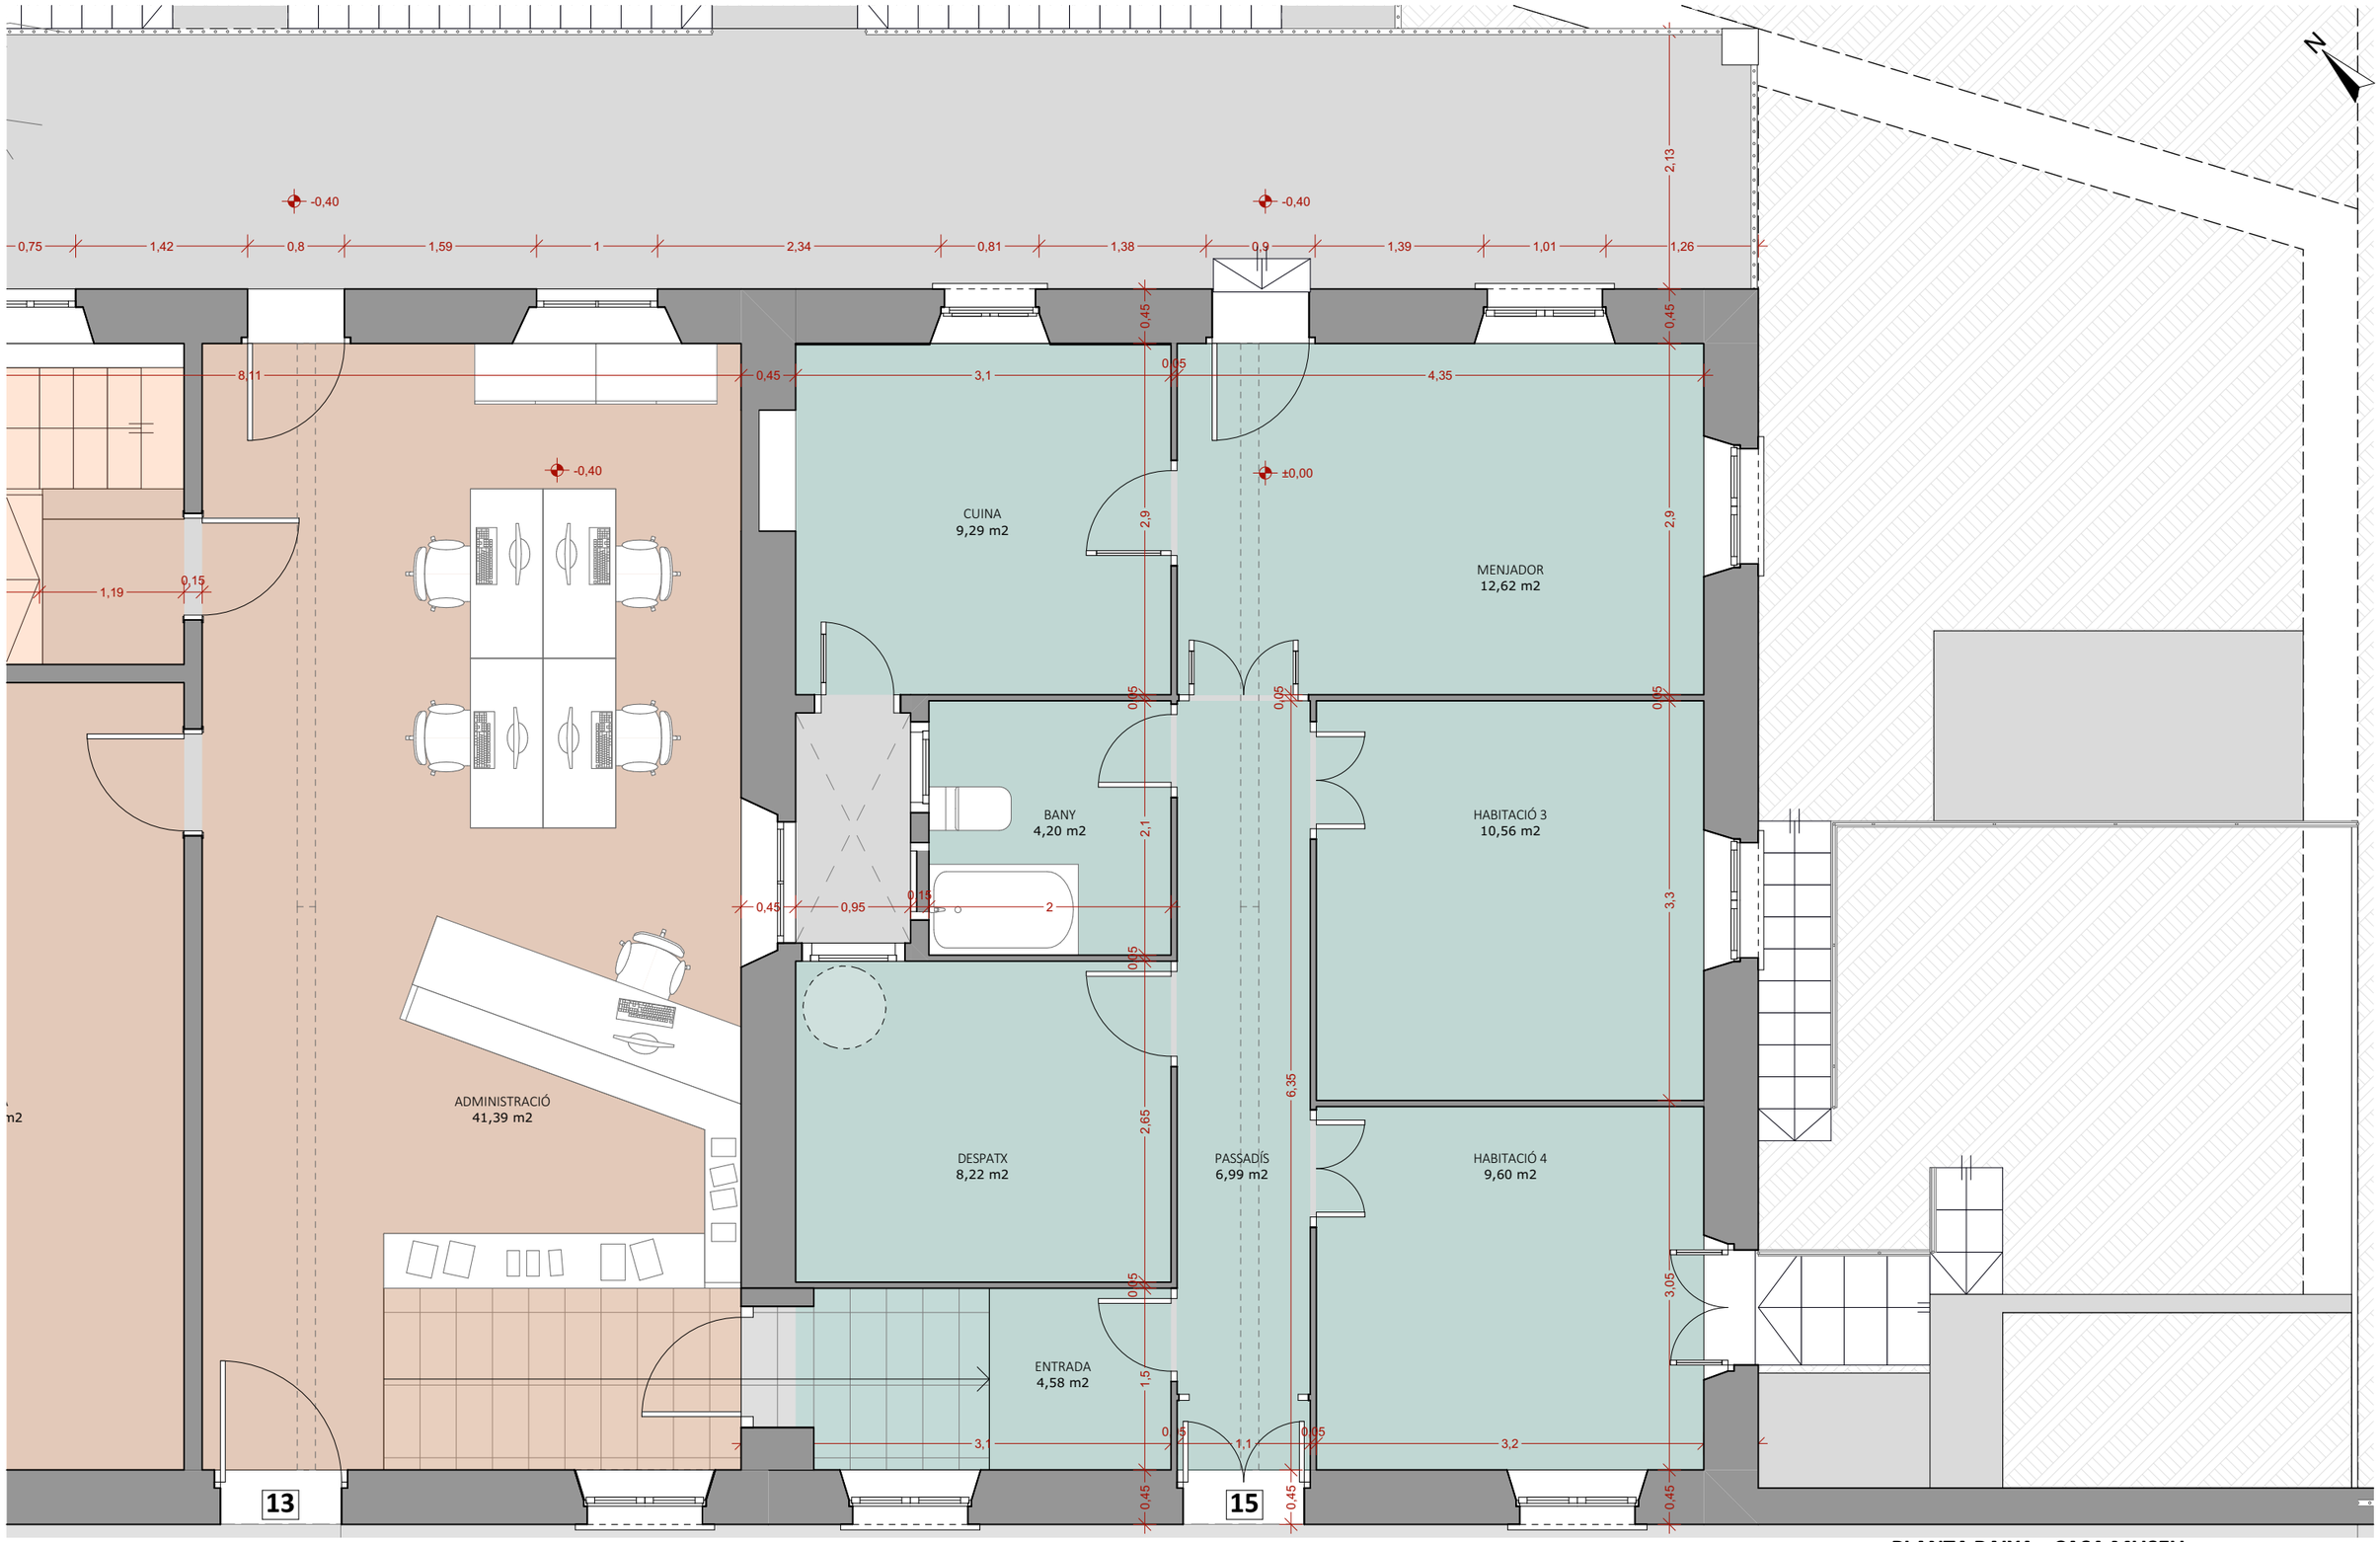

0. Planta Baixa
1:50

CASA MUSEU MIQUEL MARTÍ I POL

Carrer Costa del Ter, 15
08510 Roda de Ter
Ajuntament de Roda de Ter

PLANTA BAIXA - CASA MUSEU

2.4

ESCALA 1:50
ESTAT ACTUAL
PROJECTE BÀSIC-EXECUTIU v1.02 - JUNY 2021
REF:PR18.26 CASA MUSEU MMP *Arxiu: 210610_Bàsic-Excutiu v1.02.pln imp: 11/6/2021*

LA PROPIETAT

L'ARQUITECTE
MANEL ALCUBIERRE ROCA

4R arquitectes
Rambla Passeig 38 - 08500 VIC / 93 880 02 11 - F. 93 812 67 22 / info@4Rarq.com - www.4Rarq.com

1 ALÇAT SUD-OEST
1:100

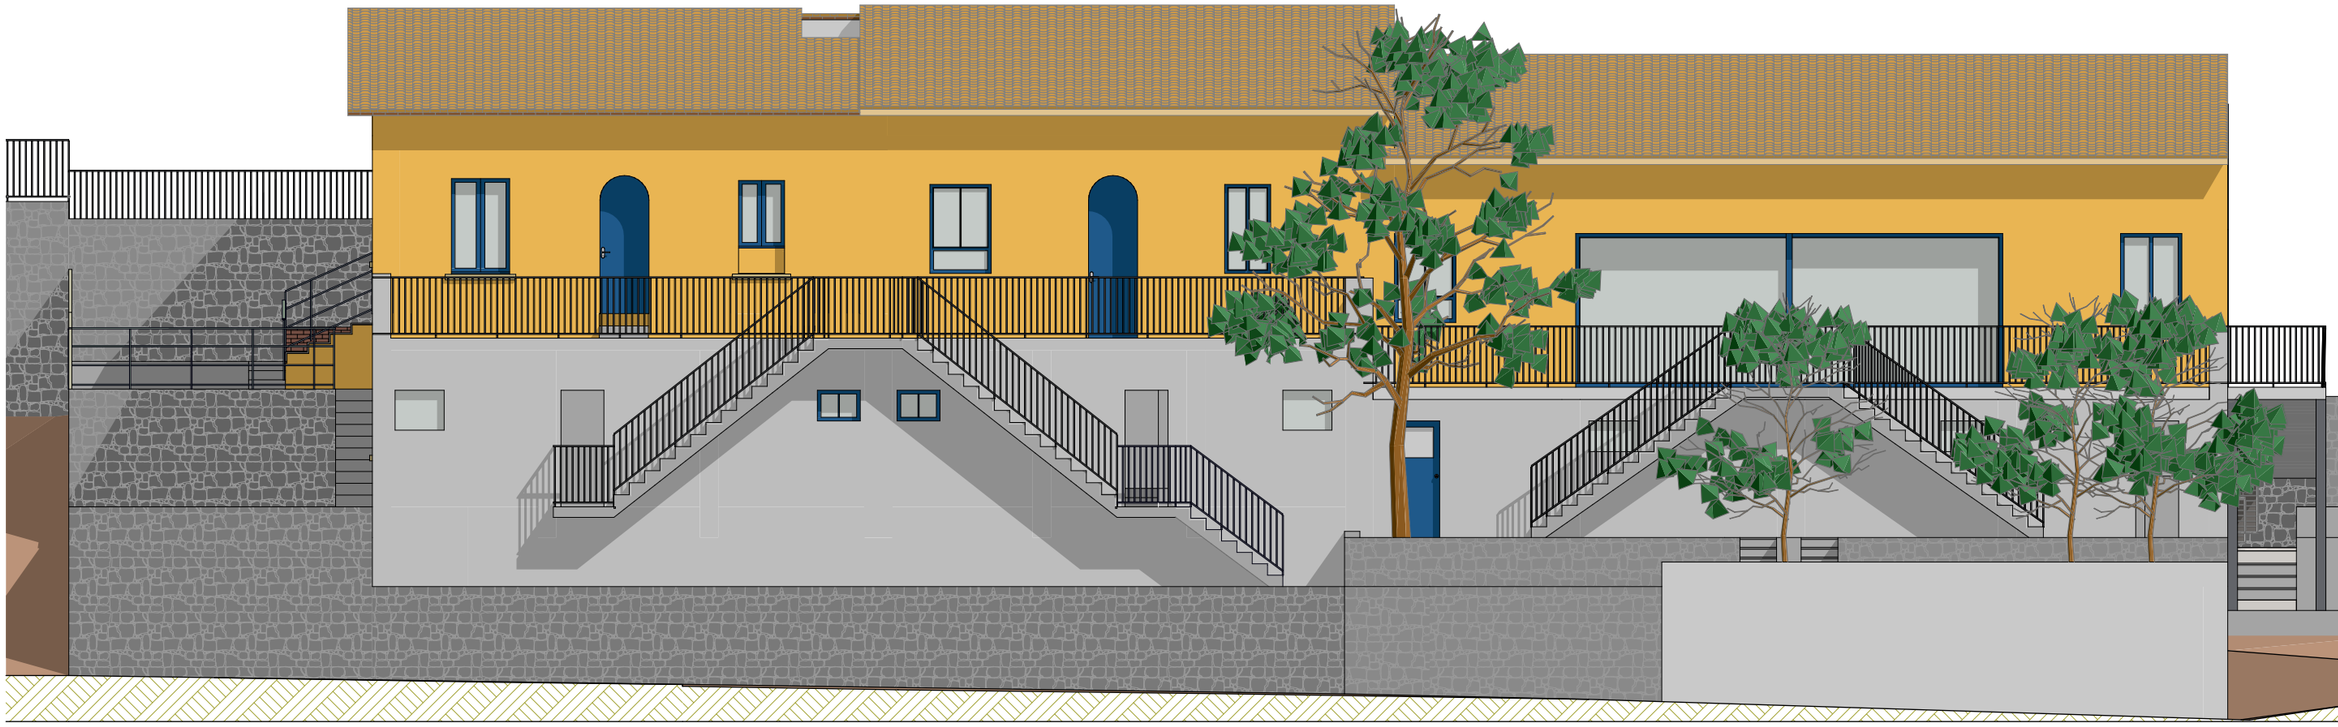

3 ALÇAT NORD-EST
1:100

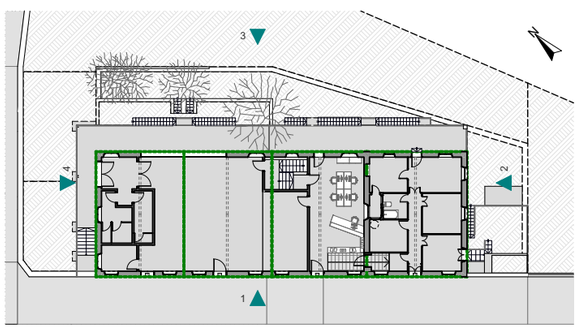

2 ALÇAT SUD-EST
1:200

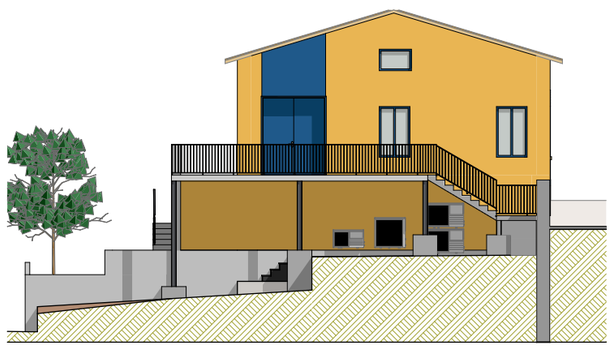

4 ALÇAT NORD-OEST
1:200

CASA MUSEU MIQUEL MARTÍ I POL

ALÇATS

2.5

ESCALA 1:100, 1:200
ESTAT ACTUAL
PROJECTE BÀSIC-EXECUTIU v1.02 - JUNY 2021
REF:PR18.26 CASA MUSEU MMP *Arxiu: 210610_Bàsic-Excutiu v1.02.pln imp: 11/6/2021*

Carrer Costa del Ter, 15
08510 Roda de Ter
Ajuntament de Roda de Ter

LA PROPIETAT

L'ARQUITECTE

MANEL ALCUBIERRE ROCA

4R arquitectes

Rambla Passeig 38 - 08500 VIC / 93 880 02 11 - F. 93 812 67 22 / info@4Rarq.com - www.4Rarq.com

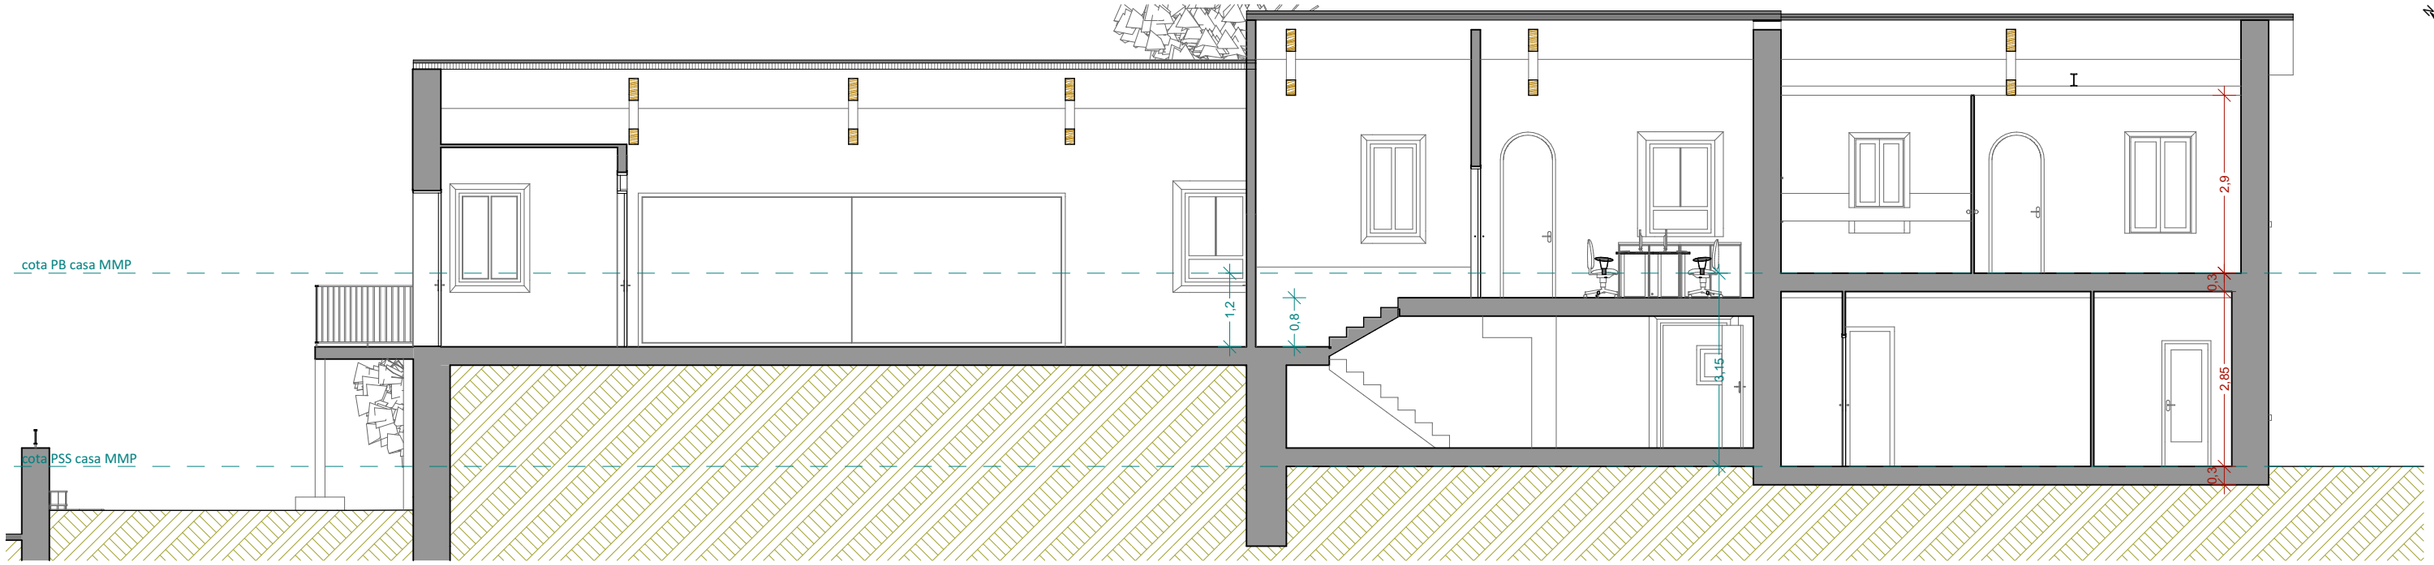

S-1 SECCIÓ 1
1:100

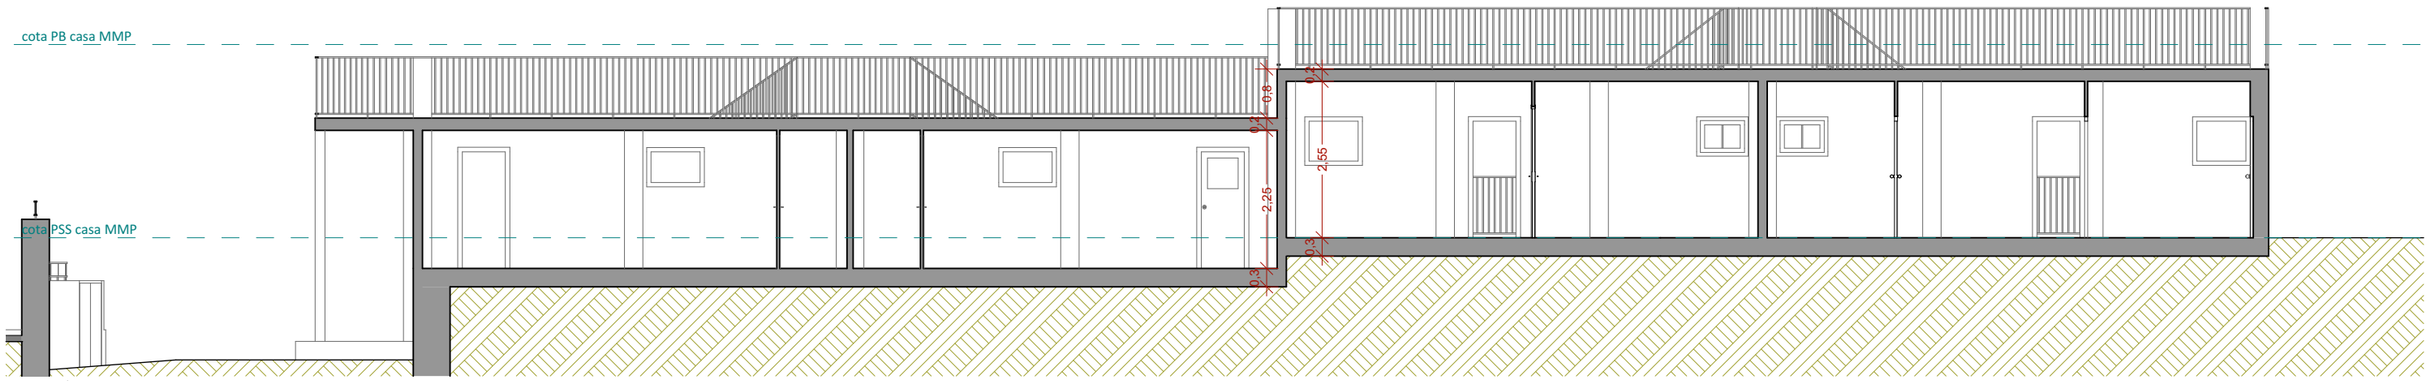

S-2 SECCIÓ 2
1:100

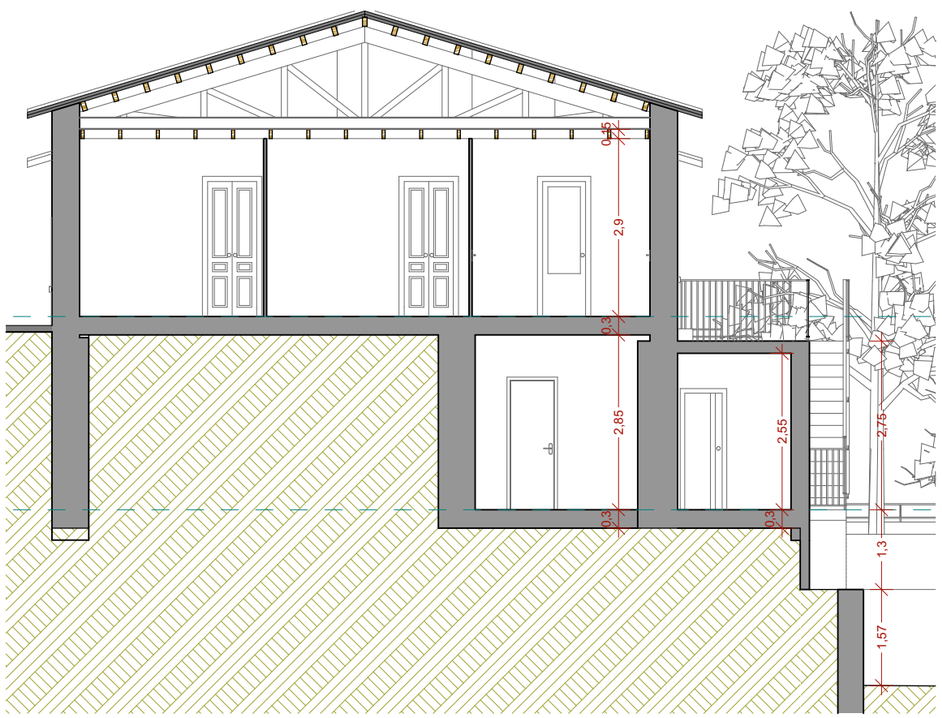

S-A SECCIÓ A
1:100

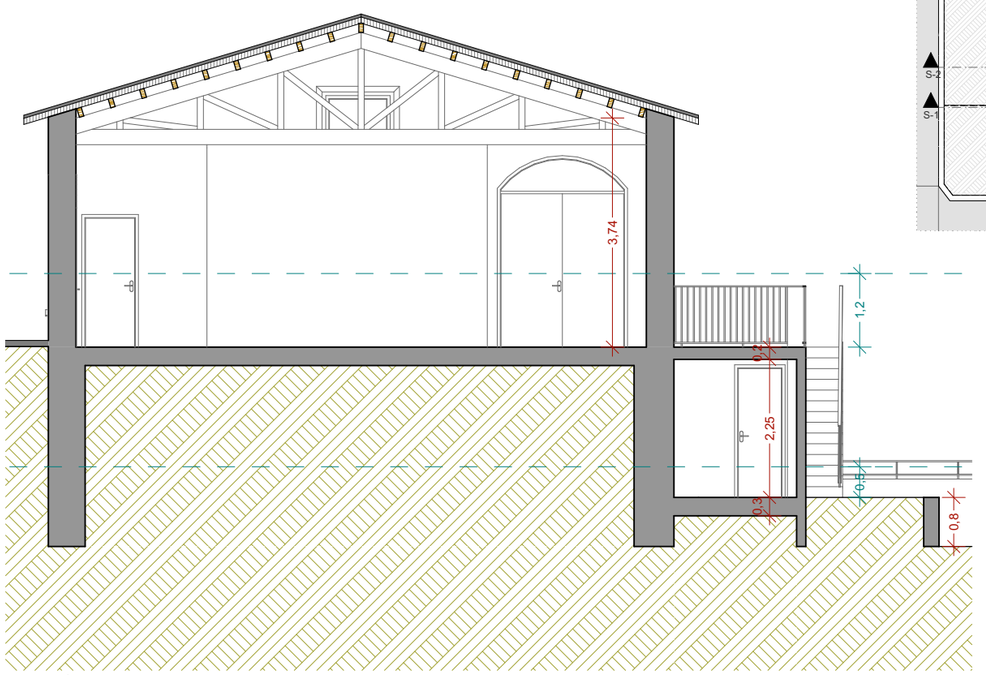

S-B SECCIÓ B
1:100

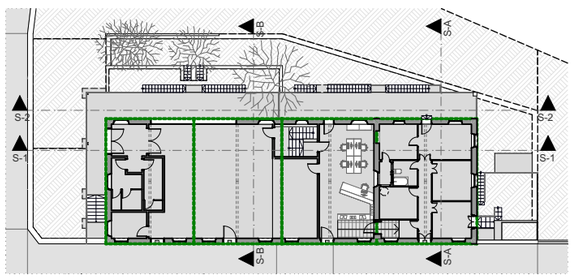

CASA MUSEU MIQUEL MARTÍ I POL

SECCIONS

2.6

ESCALA 1:100
ESTAT ACTUAL
PROJECTE BÀSIC-EXECUTIU v1.02 - JUNY 2021
REF:PR18.26 CASA MUSEU MMP *Arxiu: 210610_Bàsic-Excutiu v1.02.pln imp: 11/6/2021*

LA PROPIETAT

L'ARQUITECTE

MANEL ALCUBIERRE ROCA

4R arquitectes

Rambla Passeig 38 - 08500 VIC / 93 880 02 11 - F. 93 812 67 22 / info@4Rarq.com - www.4Rarq.com

Carrer Costa del Ter, 15
08510 Roda de Ter
Ajuntament de Roda de Ter

CASA MUSEU MIQUEL MARTÍ I POL

SR SUPERFÍCIES REFORMA

EDIFICI		
CASA MUSEU	Planta Semisoterrada	44,96
CASA MUSEU	Planta Baixa	83,39
ESCAPEROOM	Planta Semisoterrada	27,16
FUNDACIÓ	Planta Semisoterrada	44,21
FUNDACIÓ	Planta Baixa	9,31
		209,03 m²
EXTERIOR		
JARDÍ	Planta Semisoterrada	90,63
TERRASSA 1	Planta Baixa	27,26
TERRASSA 2	Planta Semisoterrada	28,70
TERRASSA 4	Planta Semisoterrada	114,44
		261,03 m²

Nou mur contenció
Noves baranes
Neteja i esbrossada del terreny
Omplir amb terres
JARDÍ
Nou mur contenció
Nou paviment gres
Nou paviment gres
TERRASSA 4
Restaurar escala
Enderrocar envà
Enderrocar envà
Enderrocar safareig
Enderrocar envà
Enderrocar envà
Nou envà
Enderrocar safareig
Enderrocar safareig
Rebaixar terreny i fer rampa
Enderrocar envà
SAFAREIG
Eliminar repisa lateral i desplaçar safareig
ÀMBIT ENTREMIG
COSIDOR
Noves baranes
Nou paviment de gres
TERRASSA 2
3,5%
Religa metàl·lica
Nova porta d'accés restringit
Nova escala
Nou salva-escales
Abaixar porta 30cm
Unitat interior de climatització
MAGATZEM
Enderrocar escala i fer dos trams nous de 1,2m d'amplada
Rebaixar terreny 30cm
Nou envà
Enderrocar envà
DESPATX

-1. Planta Semisoterrada
1:100

ACTUACIONS GENERALS:
1. Consolidar i pintar parets
2. Consolidar i pintar sostre
3. Col·locar fals sostre (a 2,80m)

A construïr
A enderrocar

PLANTA SEMISOTERRANI- CONJUNT

3.1

ESCALA 1:100
OBRES A REALITZAR
PROJECTE BÀSIC-EXECUTIU v1.02 - JUNY 2021
REF:PR18.26 CASA MUSEU MMP *Arxiu: 210610_Bàsic-Excutiu v1.02.pln imp: 11/6/2021*

Carrer Costa del Ter, 15
08510 Roda de Ter
Ajuntament de Roda de Ter

LA PROPIETAT

L'ARQUITECTE
MANEL ALCUBIERRE ROCA

4R arquitectes
Rambla Passeig 38 - 08500 VIC / 93 880 02 11 - F. 93 812 67 22 / info@4Rarq.com - www.4Rarq.com

CASA MUSEU MIQUEL MARTÍ I POL

SR SUPERFÍCIES REFORMA

EDIFICI		
CASA MUSEU	Planta Semisoterrada	44,96
CASA MUSEU	Planta Baixa	83,39
ESCAPEROOM	Planta Semisoterrada	27,16
FUNDACIÓ	Planta Semisoterrada	44,21
FUNDACIÓ	Planta Baixa	9,31
		209,03 m²
EXTERIOR		
JARDÍ	Planta Semisoterrada	90,63
TERRASSA 1	Planta Baixa	27,26
TERRASSA 2	Planta Semisoterrada	28,70
TERRASSA 4	Planta Semisoterrada	114,44
		261,03 m²

TERRASSA 3

Noves baranes

Nou paviment de gres

Nova persiana enrollable verda

Nova persiana enrollable verda

Reconduïr baixants per Planta Semisoterrani

TERRASSA 2

Restaurar enrajolat original que falta

Reconstruïr mobiliari cuina

gradalux

1 3
CUINA

1 3
MENJADOR

Nou trasdossat de pladur

Nou trasdossat de pladur

Enrajolar paret

Nou paviment

BANY
1 3

Eliminar peces existents i instal·lar noves peces (sense llauneria)

PASSADÍS
1 3

1 3
HABITACIÓ 3-4

cortina enrollable blanca

Nou trasdossat de pladur

Nou trasdossat de pladur

Noves baranes

Nou paviment de gres

TERRASSA 1

Eliminar dipòsit aigua

Enderrocar envà (conservar marca al terra)

DESPATX
1 3

Nou trasdossat de pladur

Nou paviment

1 3
ENTRADA

1 3

cortina enrollable blanca

13

15

0. Planta Baixa
1:50

ACTUACIONS GENERALS:
1. Consolidar i pintar parets
2. Consolidar i pintar sostre
3. Col·locar fals sostre (a 2,80m)

A construïr

A enderrocar

PLANTA BAIXA - CASA MUSEU

3.2

ESCALA 1:50
OBRES A REALITZAR
PROJECTE BÀSIC-EXECUTIU v1.02 - JUNY 2021
REF:PR18.26 CASA MUSEU MMP *Arxiu: 210610_Bàsic-Excutiu v1.02.pln imp: 11/6/2021*

Carrer Costa del Ter, 15
08510 Roda de Ter
Ajuntament de Roda de Ter

LA PROPIETAT

L'ARQUITECTE
MANEL ALCUBIERRE ROCA

4R arquitectes

Rambla Passeig 38 - 08500 VIC / 93 880 02 11 - F. 93 812 67 22 / info@4Rarq.com - www.4Rarq.com

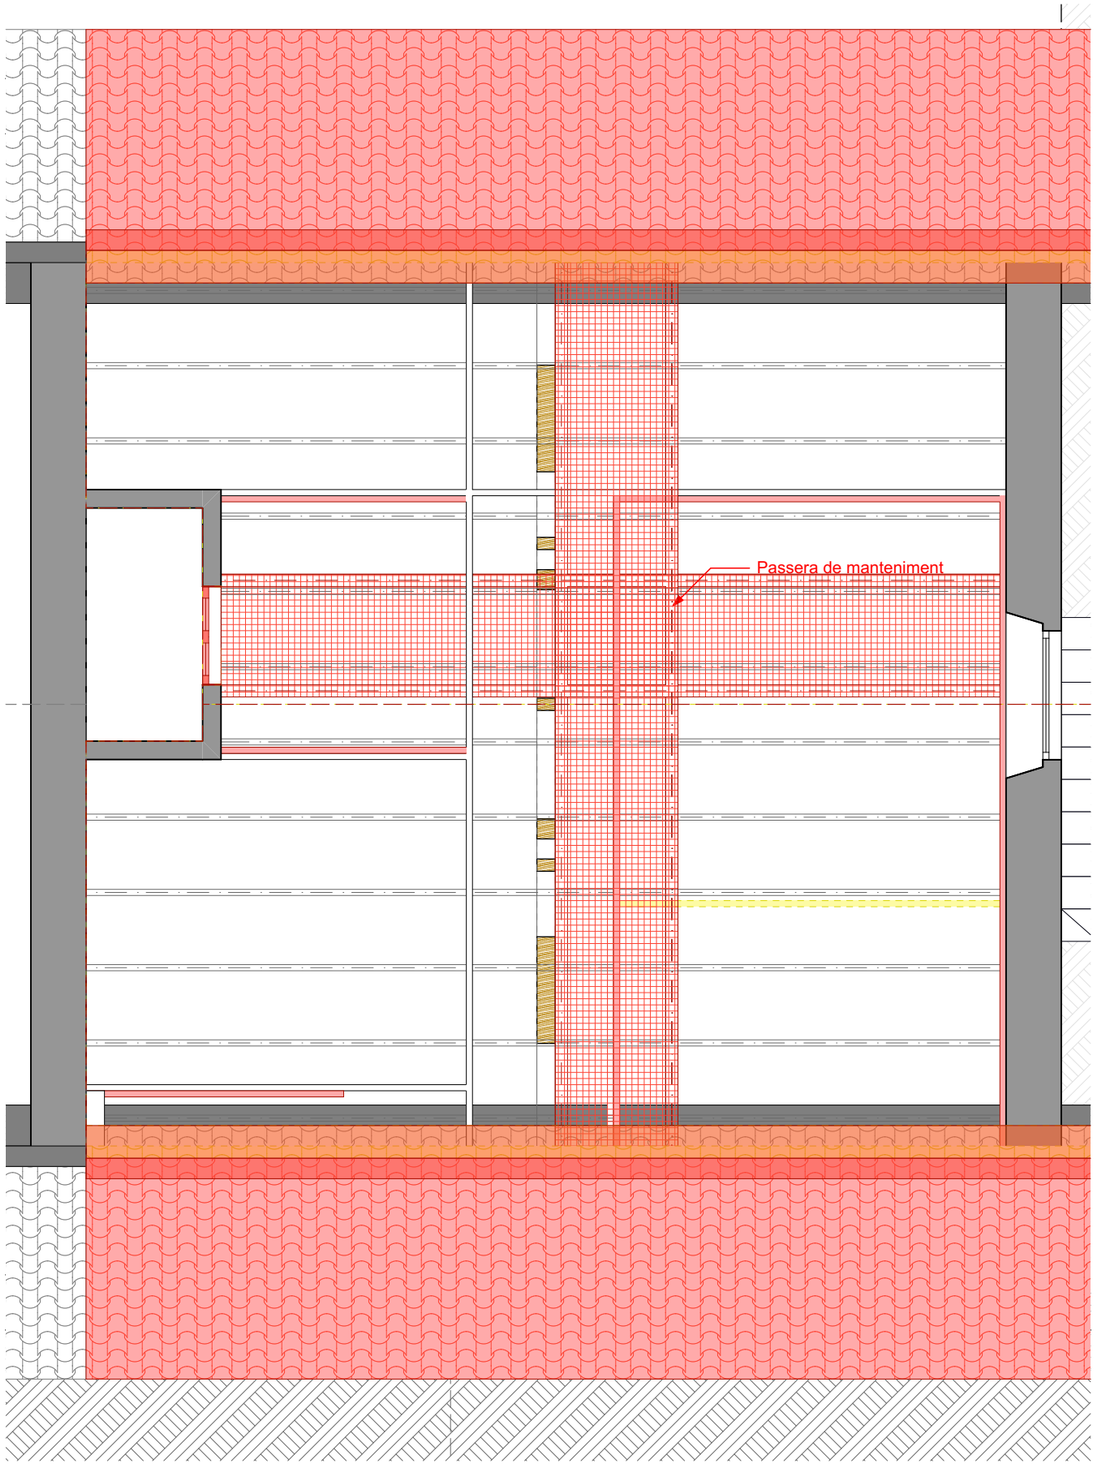

1. Planta Sotacoberta
1:50

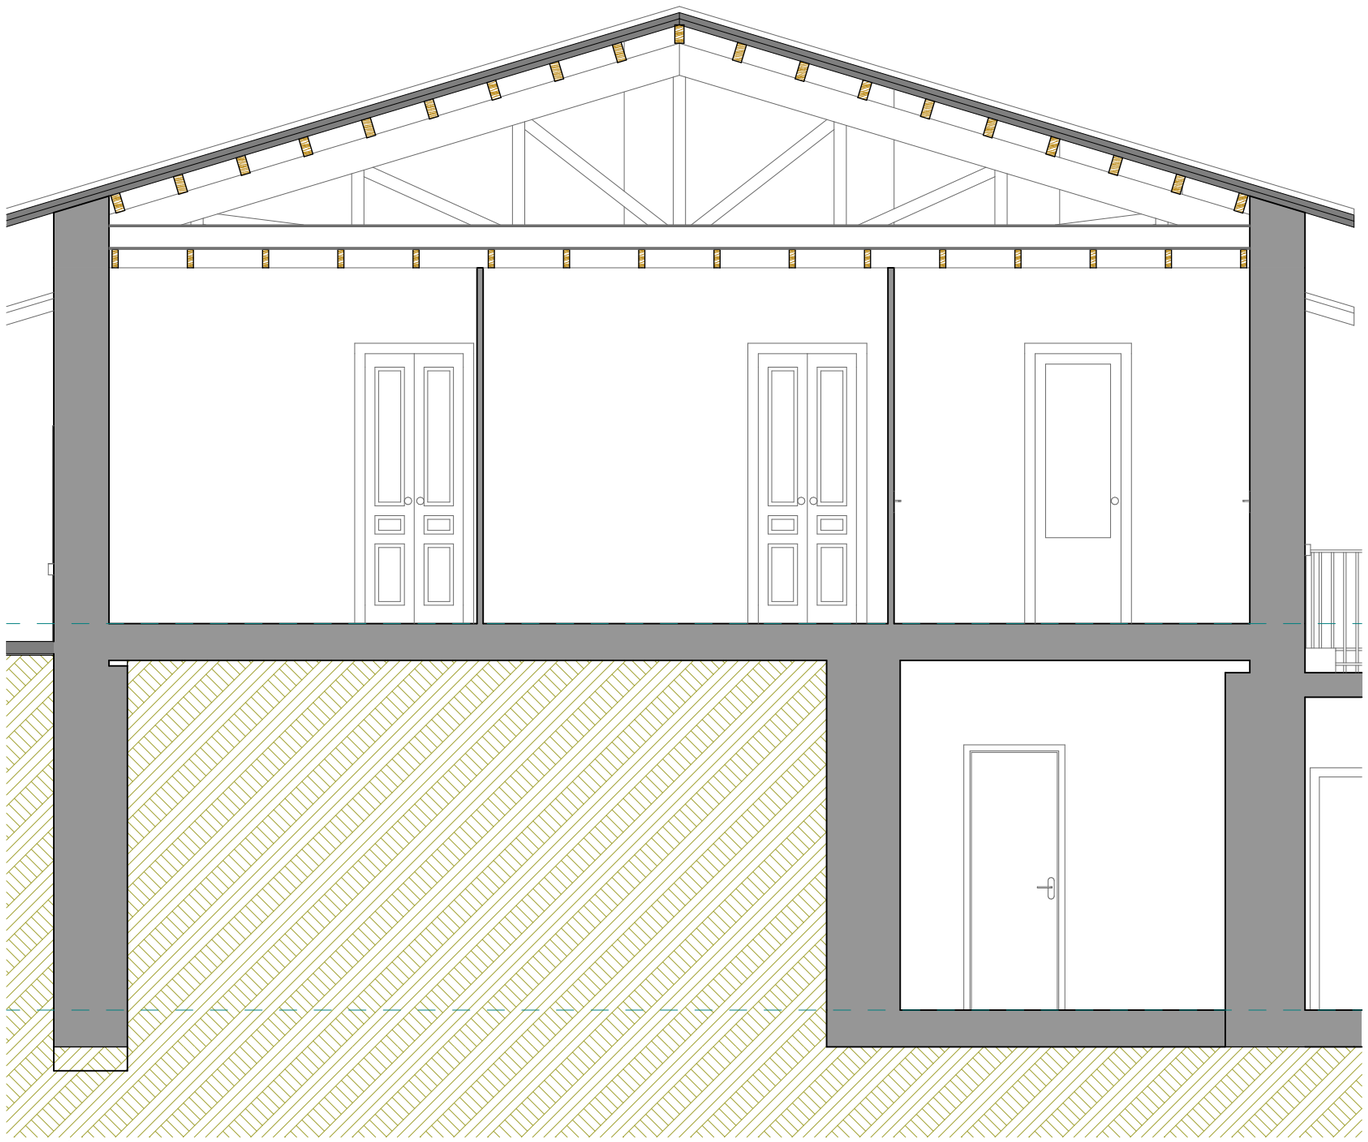

S-A SECCIÓ A
1:50

A construïr

A enderrocar

PLANTA SOTACOBERTA - CASA MUSEU

3.3

ESCALA 1:50
OBRES A REALITZAR
PROJECTE BÀSIC-EXECUTIU v1.02 - JUNY 2021
REF:PR18.26 CASA MUSEU MMP *Arxiu: 210610_Bàsic-Excutiu v1.02.pln imp: 11/6/2021*

LA PROPIETAT

L'ARQUITECTE

MANEL ALCUBIERRE ROCA

4R arquitectes
Rambla Passeig 38 - 08500 VIC / 93 880 02 11 - F. 93 812 67 22 / info@4Rarq.com - www.4Rarq.com

Carrer Costa del Ter, 15
08510 Roda de Ter
Ajuntament de Roda de Ter

CASA MUSEU MIQUEL MARTÍ I POL

SE SUPERFÍCIES EXTERIORS PROPOSTA		
EXTERIOR		
Planta Semisoterrada	JARDÍ	90,63
Planta Semisoterrada	TERRASSA 2	28,70
Planta Semisoterrada	TERRASSA 4	114,44
Planta Baixa	TERRASSA 1	27,26
Planta Baixa	TERRASSA 3	84,80
		345,83 m²

SUP CONSTRUÏDES PROPOSTA	
CASA MMP	
Planta Semisoterrada	49,46
Planta Baixa	83,40
	132,86 m²
ESCAPEROOM	
Planta Semisoterrada	27,21
	27,21 m²
FUNDACIÓ MMP	
Planta Semisoterrada	50,82
Planta Baixa	225,17
	275,99 m²
	436,06 m²

SU SUPERFÍCIES ÚTILS PROPOSTA	
	Superfície
CASA MUSEU, Planta Semisoterrada	
ÀMBIT ENTREMIG	6,05
COSIDOR	5,26
DESPATX	5,96
MAGATZEM	2,39
MAGATZEM	10,73
SAFAREIG	4,13
	34,52 m²
CASA MUSEU, Planta Baixa	
BANY	4,00
CUINA	9,29
DESPATX	8,22
ENTRADA	4,49
HABITACIÓ 3-4	19,38
MENJADOR	12,62
PASSADÍS	6,99
	64,99 m²

SU SUPERFÍCIES ÚTILS PROPOSTA	
ESCAPEROOM, Planta Semisoterrada	
SALA DIÀFANA	24,64
	24,64 m²
FUNDACIÓ MMP, Planta Semisoterrada	
MAGATZEM	9,14
ZONA CIRCULACIÓ	5,90
ZONA CIRCULACIÓ	18,52
	33,56 m²
FUNDACIÓ MMP, Planta Baixa	
ADMINISTRACIÓ	41,39
AULA	22,84
BANY DONES	8,84
BANY HOMES	6,53
ESCALES	8,61
HALL	9,09
MAGATZEM	6,15
SALA POLIVALENT	88,06
	191,51 m²
	349,22 m²

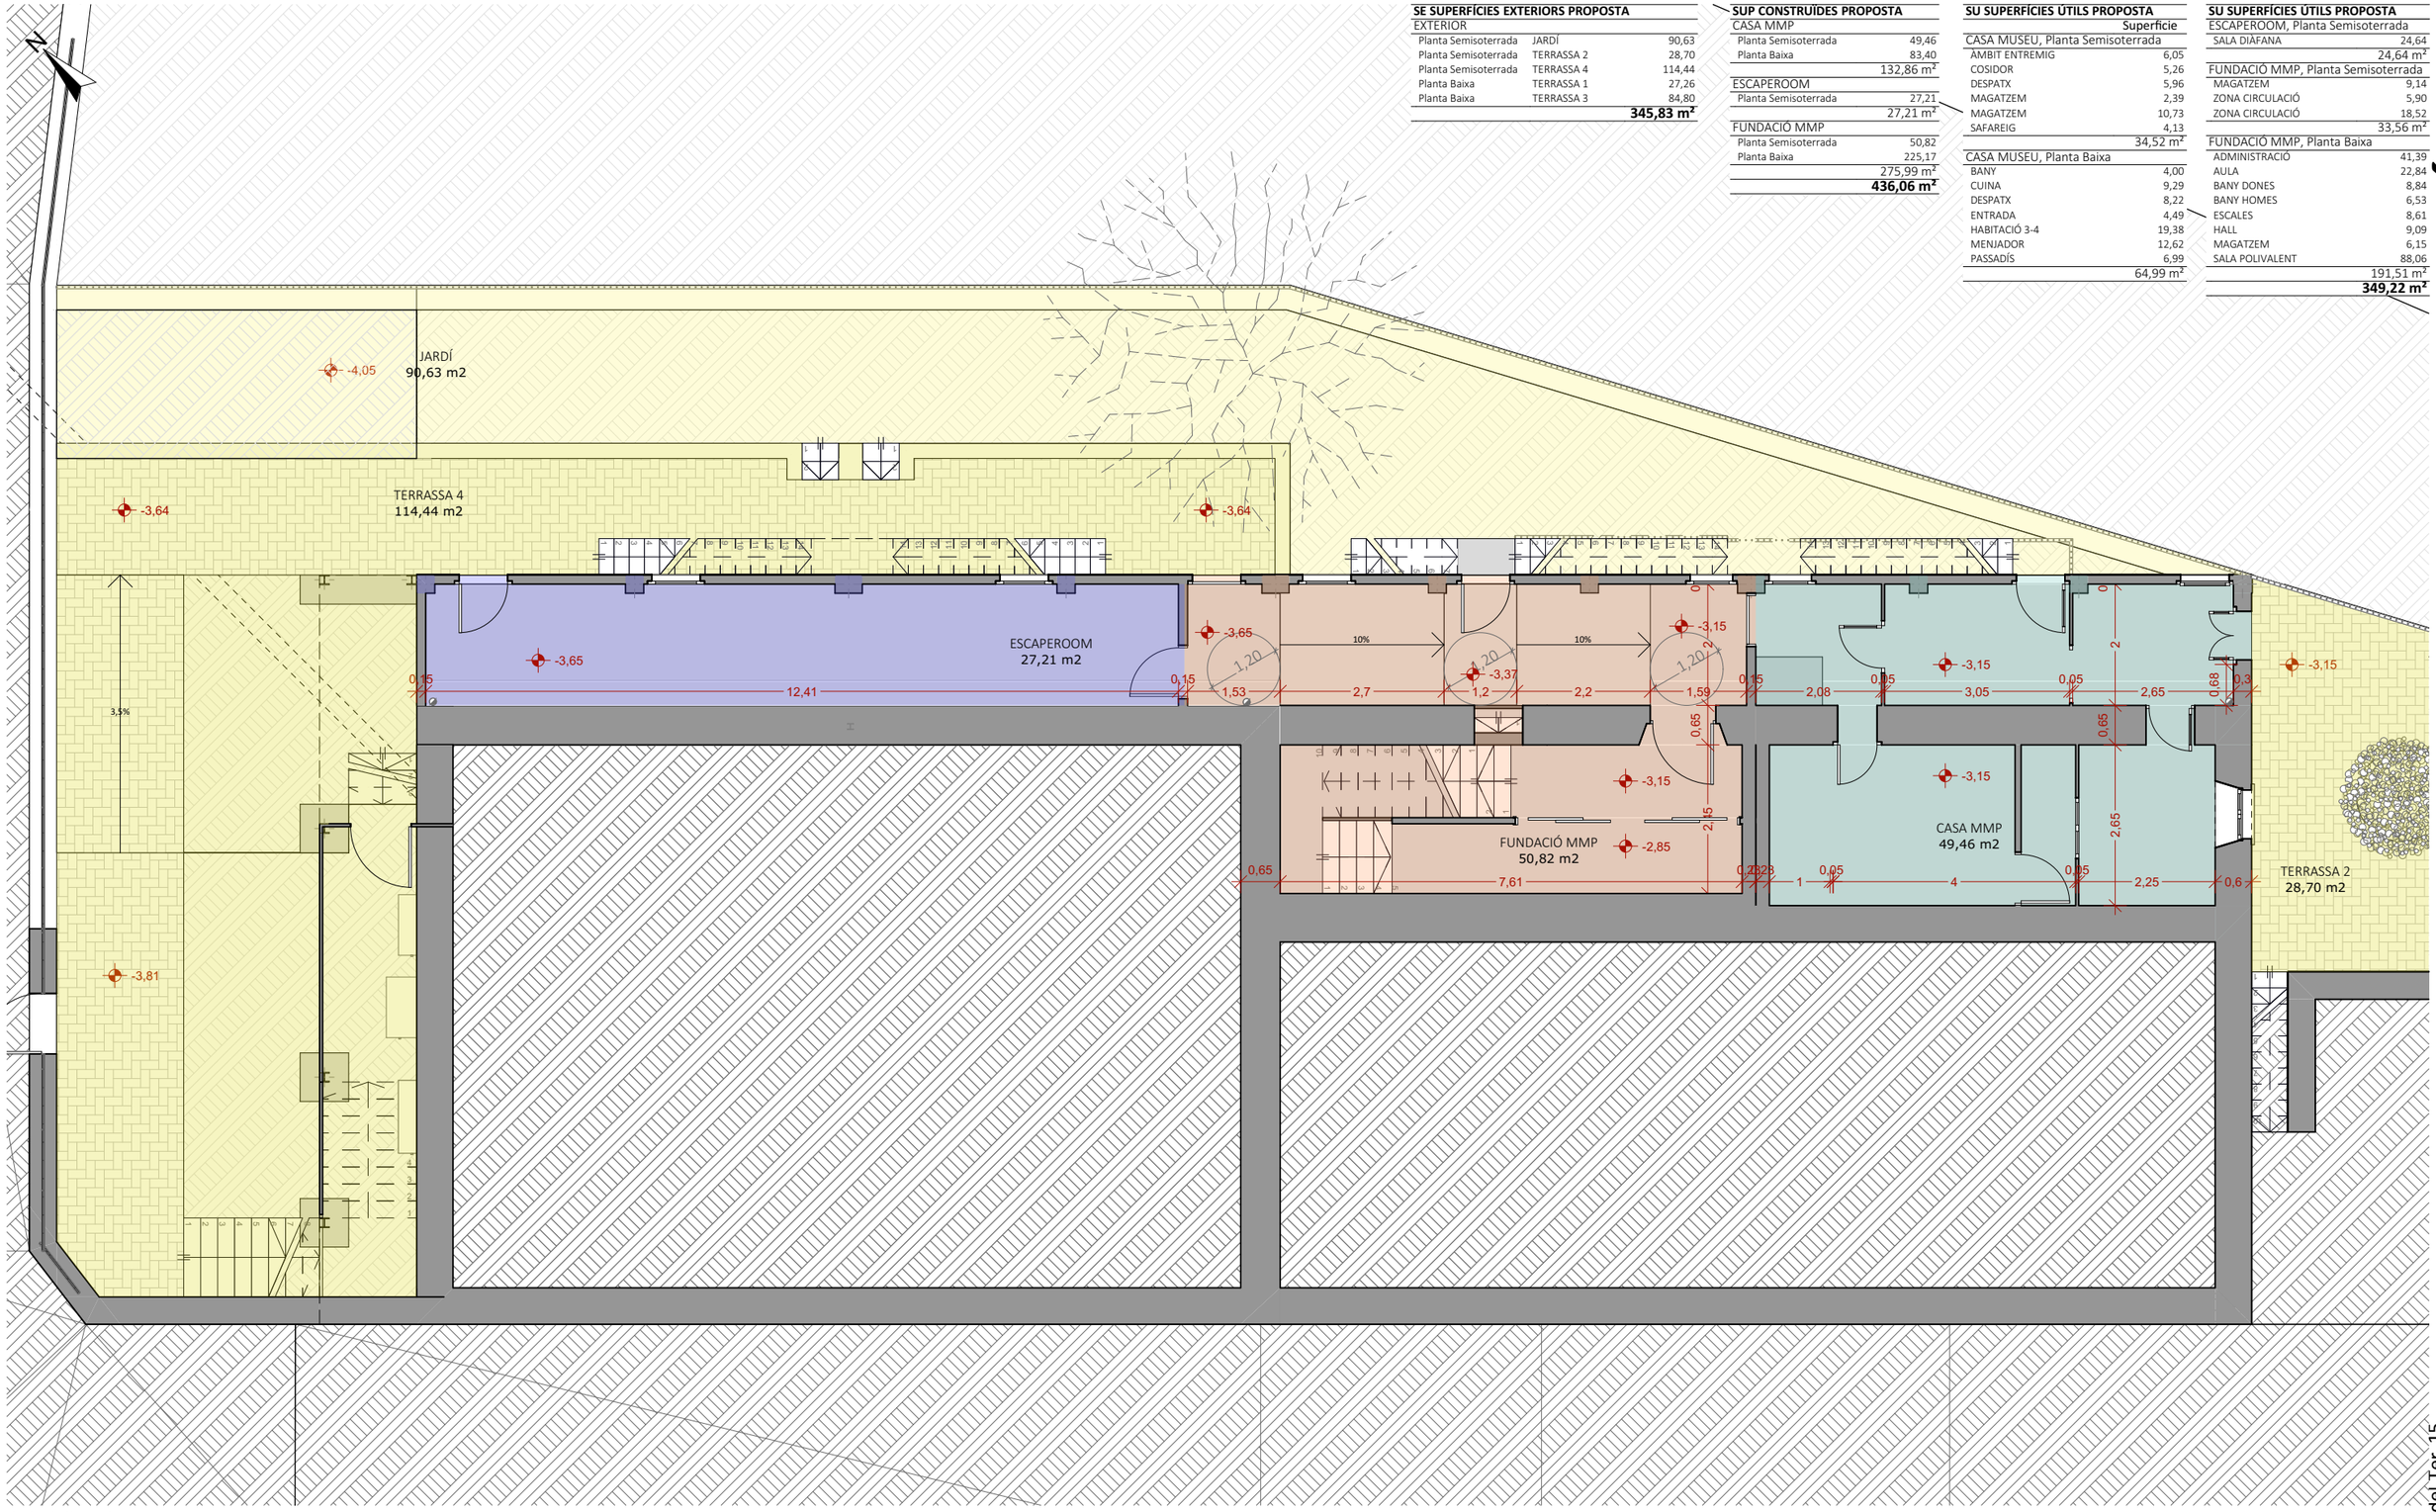

-1. Planta Semisoterrada
1:100

CASA MUSEU MIQUEL MARTÍ I POL

PLANTA SEMISOTERRANI- CONJUNT

4.1

ESCALA 1:100
PROPOSTA
PROJECTE BÀSIC-EXECUTIU v1.02 - JUNY 2021
REF:PR18.26 CASA MUSEU MMP *Arxiu: 210610_Bàsic-Excutiu v1.02.pln imp: 11/6/2021*

Carrer Costa del Ter, 15
08510 Roda de Ter
Ajuntament de Roda de Ter

LA PROPIETAT

L'ARQUITECTE
MANEL ALCUBIERRE ROCA

4R arquitectes
Rambla Passeig 38 - 08500 VIC / 93 880 02 11 - F. 93 812 67 22 / info@4Rarq.com - www.4Rarq.com

CASA MUSEU MIQUEL MARTÍ I POL

SE SUPERFÍCIES EXTERIORS PROPOSTA		
EXTERIOR		
Planta Semisoterrada	JARDÍ	90,63
Planta Semisoterrada	TERRASSA 2	28,70
Planta Semisoterrada	TERRASSA 4	114,44
Planta Baixa	TERRASSA 1	27,26
Planta Baixa	TERRASSA 3	84,80
		345,83 m²

SUP CONSTRUÏDES PROPOSTA	
CASA MMP	
Planta Semisoterrada	49,46
Planta Baixa	83,40
	132,86 m²
ESCAPEROOM	
Planta Semisoterrada	27,21
	27,21 m²
FUNDACIÓ MMP	
Planta Semisoterrada	50,82
Planta Baixa	225,17
	275,99 m²
	436,06 m²

SU SUPERFÍCIES ÚTILS PROPOSTA	
	Superficie
CASA MUSEU, Planta Semisoterrada	
ÀMBIT ENTREMIG	6,05
COSIDOR	5,26
DESPATX	5,96
MAGATZEM	2,39
MAGATZEM	10,73
SAFAREIG	4,13
	34,52 m²
CASA MUSEU, Planta Baixa	
BANY	4,00
CUINA	9,29
DESPATX	8,22
ENTRADA	4,49
HABITACIÓ 3-4	19,38
MENJADOR	12,62
PASSADÍS	6,99
	64,99 m²

SU SUPERFÍCIES ÚTILS PROPOSTA	
ESCAPEROOM, Planta Semisoterrada	
SALA DIÀFANA	24,64
	24,64 m²
FUNDACIÓ MMP, Planta Semisoterrada	
MAGATZEM	9,14
ZONA CIRCULACIÓ	5,90
ZONA CIRCULACIÓ	18,52
	33,56 m²
FUNDACIÓ MMP, Planta Baixa	
ADMINISTRACIÓ	41,39
AULA	22,84
BANY DONES	8,84
BANY HOMES	6,53
ESCALES	8,61
HALL	9,09
MAGATZEM	6,15
SALA POLIVALENT	88,06
	191,51 m²
	349,22 m²

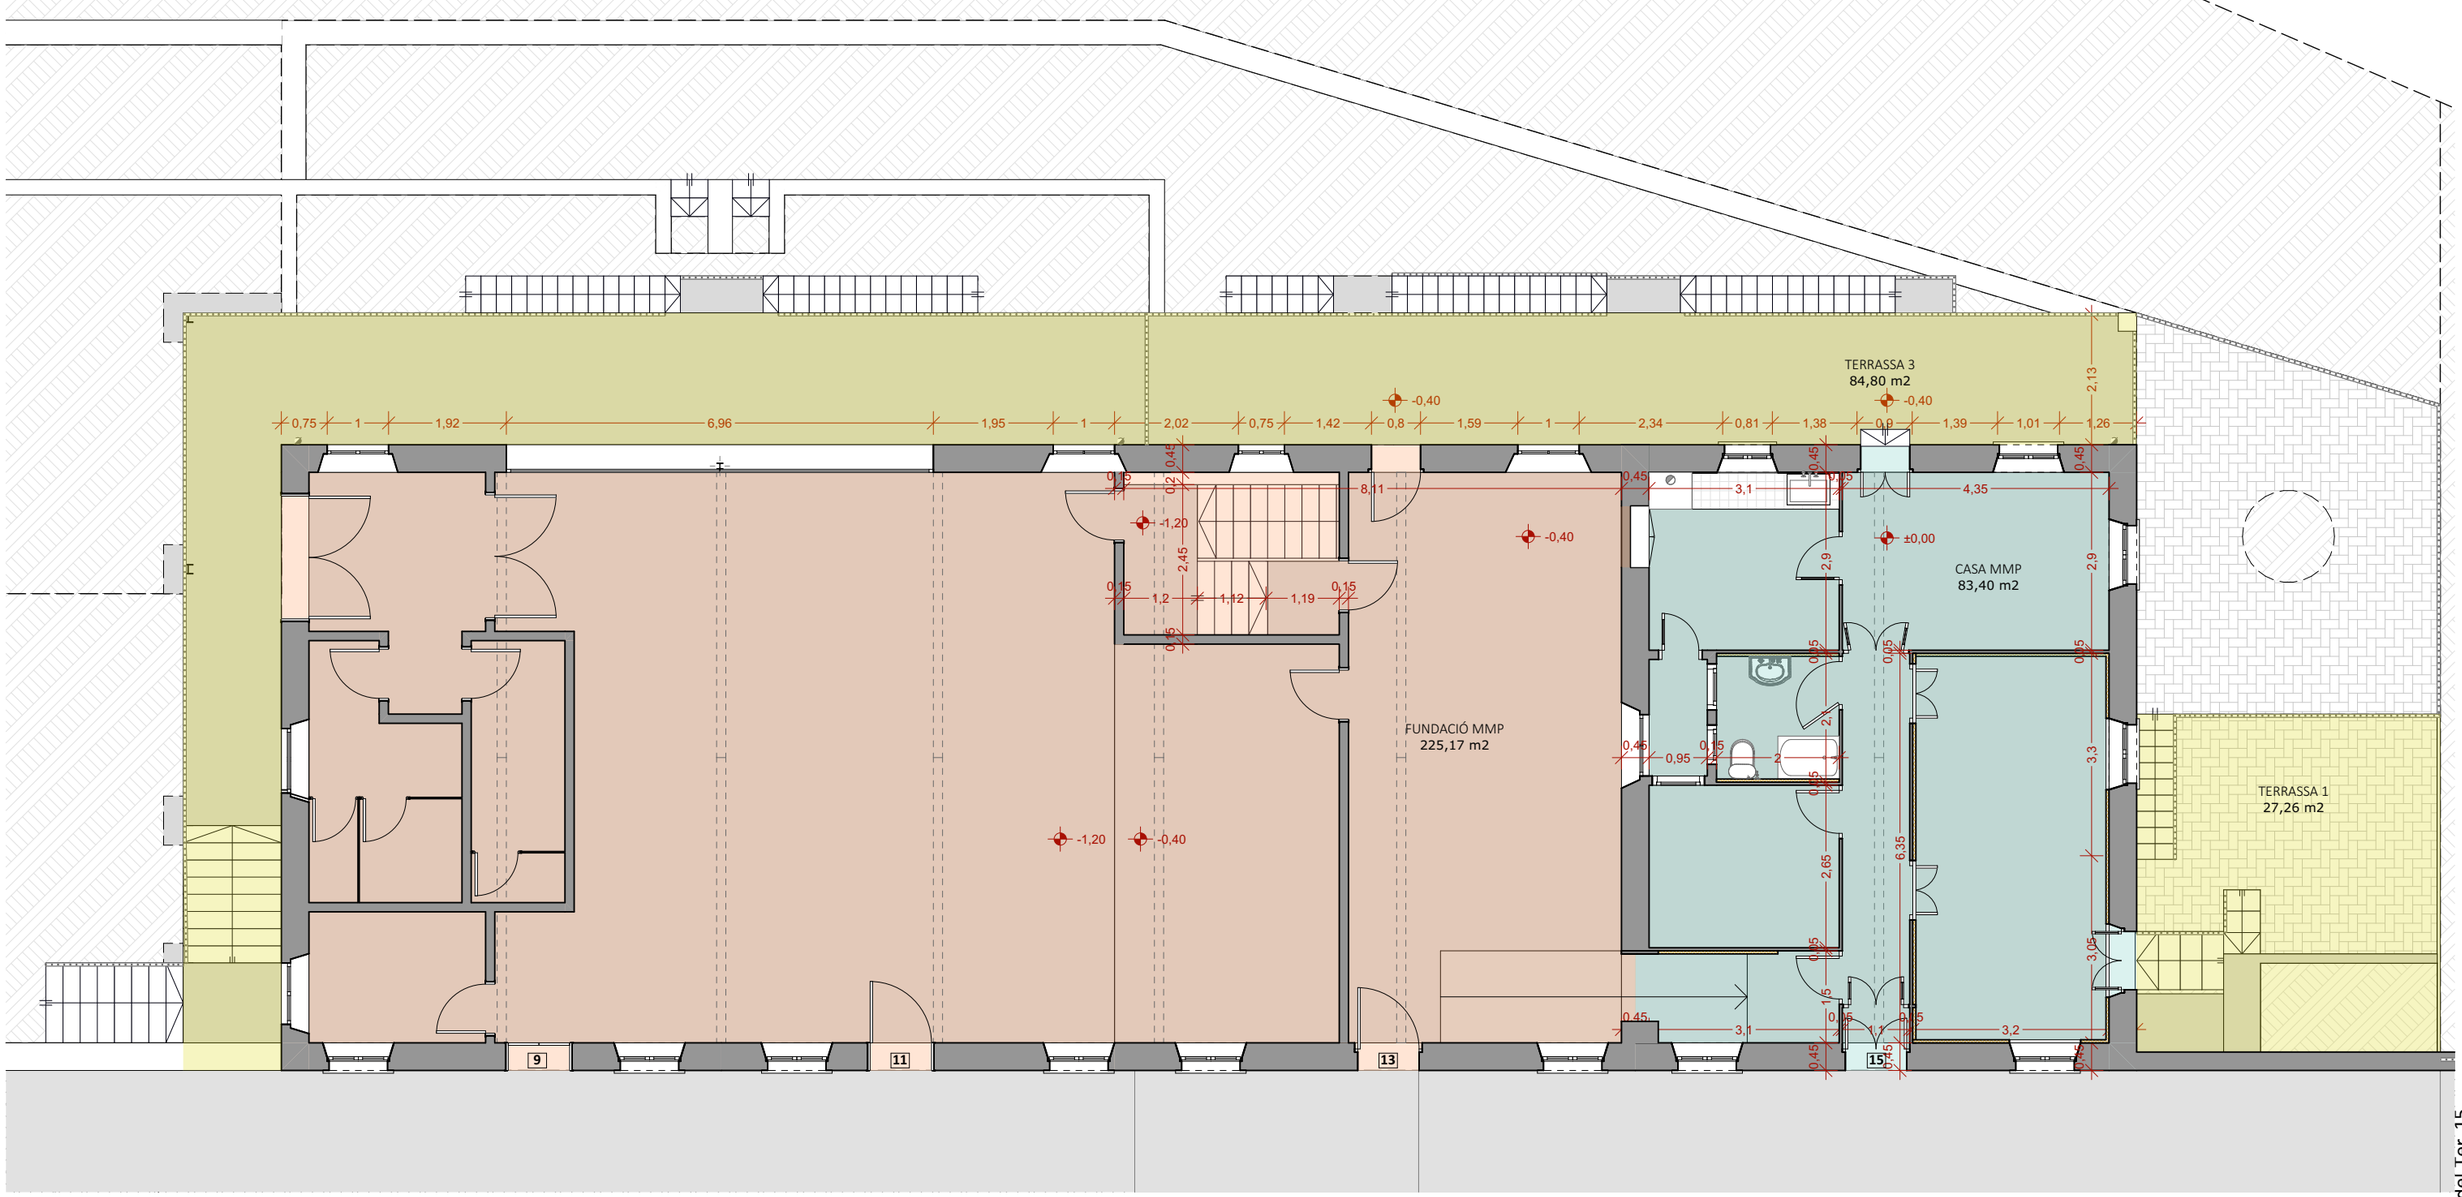

0. Planta Baixa
1:100

PLANTA BAIXA - CONJUNT

4.2

ESCALA 1:100
PROPOSTA
PROJECTE BÀSIC-EXECUTIU v1.02 - JUNY 2021
REF:PR18.26 CASA MUSEU MMP *Arxiu: 210610_Bàsic-Excutiu v1.02.pln imp: 11/6/2021*

Carrer Costa del Ter, 15
08510 Roda de Ter
Ajuntament de Roda de Ter

LA PROPIETAT

L'ARQUITECTE
MANEL ALCUBIERRE ROCA

4R arquitectes
Rambla Passeig 38 - 08500 VIC / 93 880 02 11 - F. 93 812 67 22 / info@4Rarq.com - www.4Rarq.com

CASA MUSEU MIQUEL MARTÍ I POL

SU SUPERFÍCIES ÚTILS PROPOSTA	
	Superfície
CASA MUSEU, Planta Semisoterrada	
ÀMBIT ENTREMIG	6,05
COSIDOR	5,26
DESPATX	5,96
MAGATZEM	2,39
MAGATZEM	10,73
SAFAREIG	4,13
	34,52 m²
CASA MUSEU, Planta Baixa	
BANY	4,00
CUINA	9,29
DESPATX	8,22
ENTRADA	4,49
HABITACIÓ 3-4	19,38
MENJADOR	12,62
PASSADÍS	6,99
	64,99 m²

SU SUPERFÍCIES ÚTILS PROPOSTA	
ESCAPEROOM, Planta Semisoterrada	
SALA DIÀFANA	24,64
	24,64 m²
FUNDACIÓ MMP, Planta Semisoterrada	
MAGATZEM	9,14
ZONA CIRCULACIÓ	5,90
ZONA CIRCULACIÓ	18,52
	33,56 m²
FUNDACIÓ MMP, Planta Baixa	
ADMINISTRACIÓ	41,39
AULA	22,84
BANY DONES	8,84
BANY HOMES	6,53
ESCALES	8,61
HALL	9,09
MAGATZEM	6,15
SALA POLIVALENT	88,06
	191,51 m²

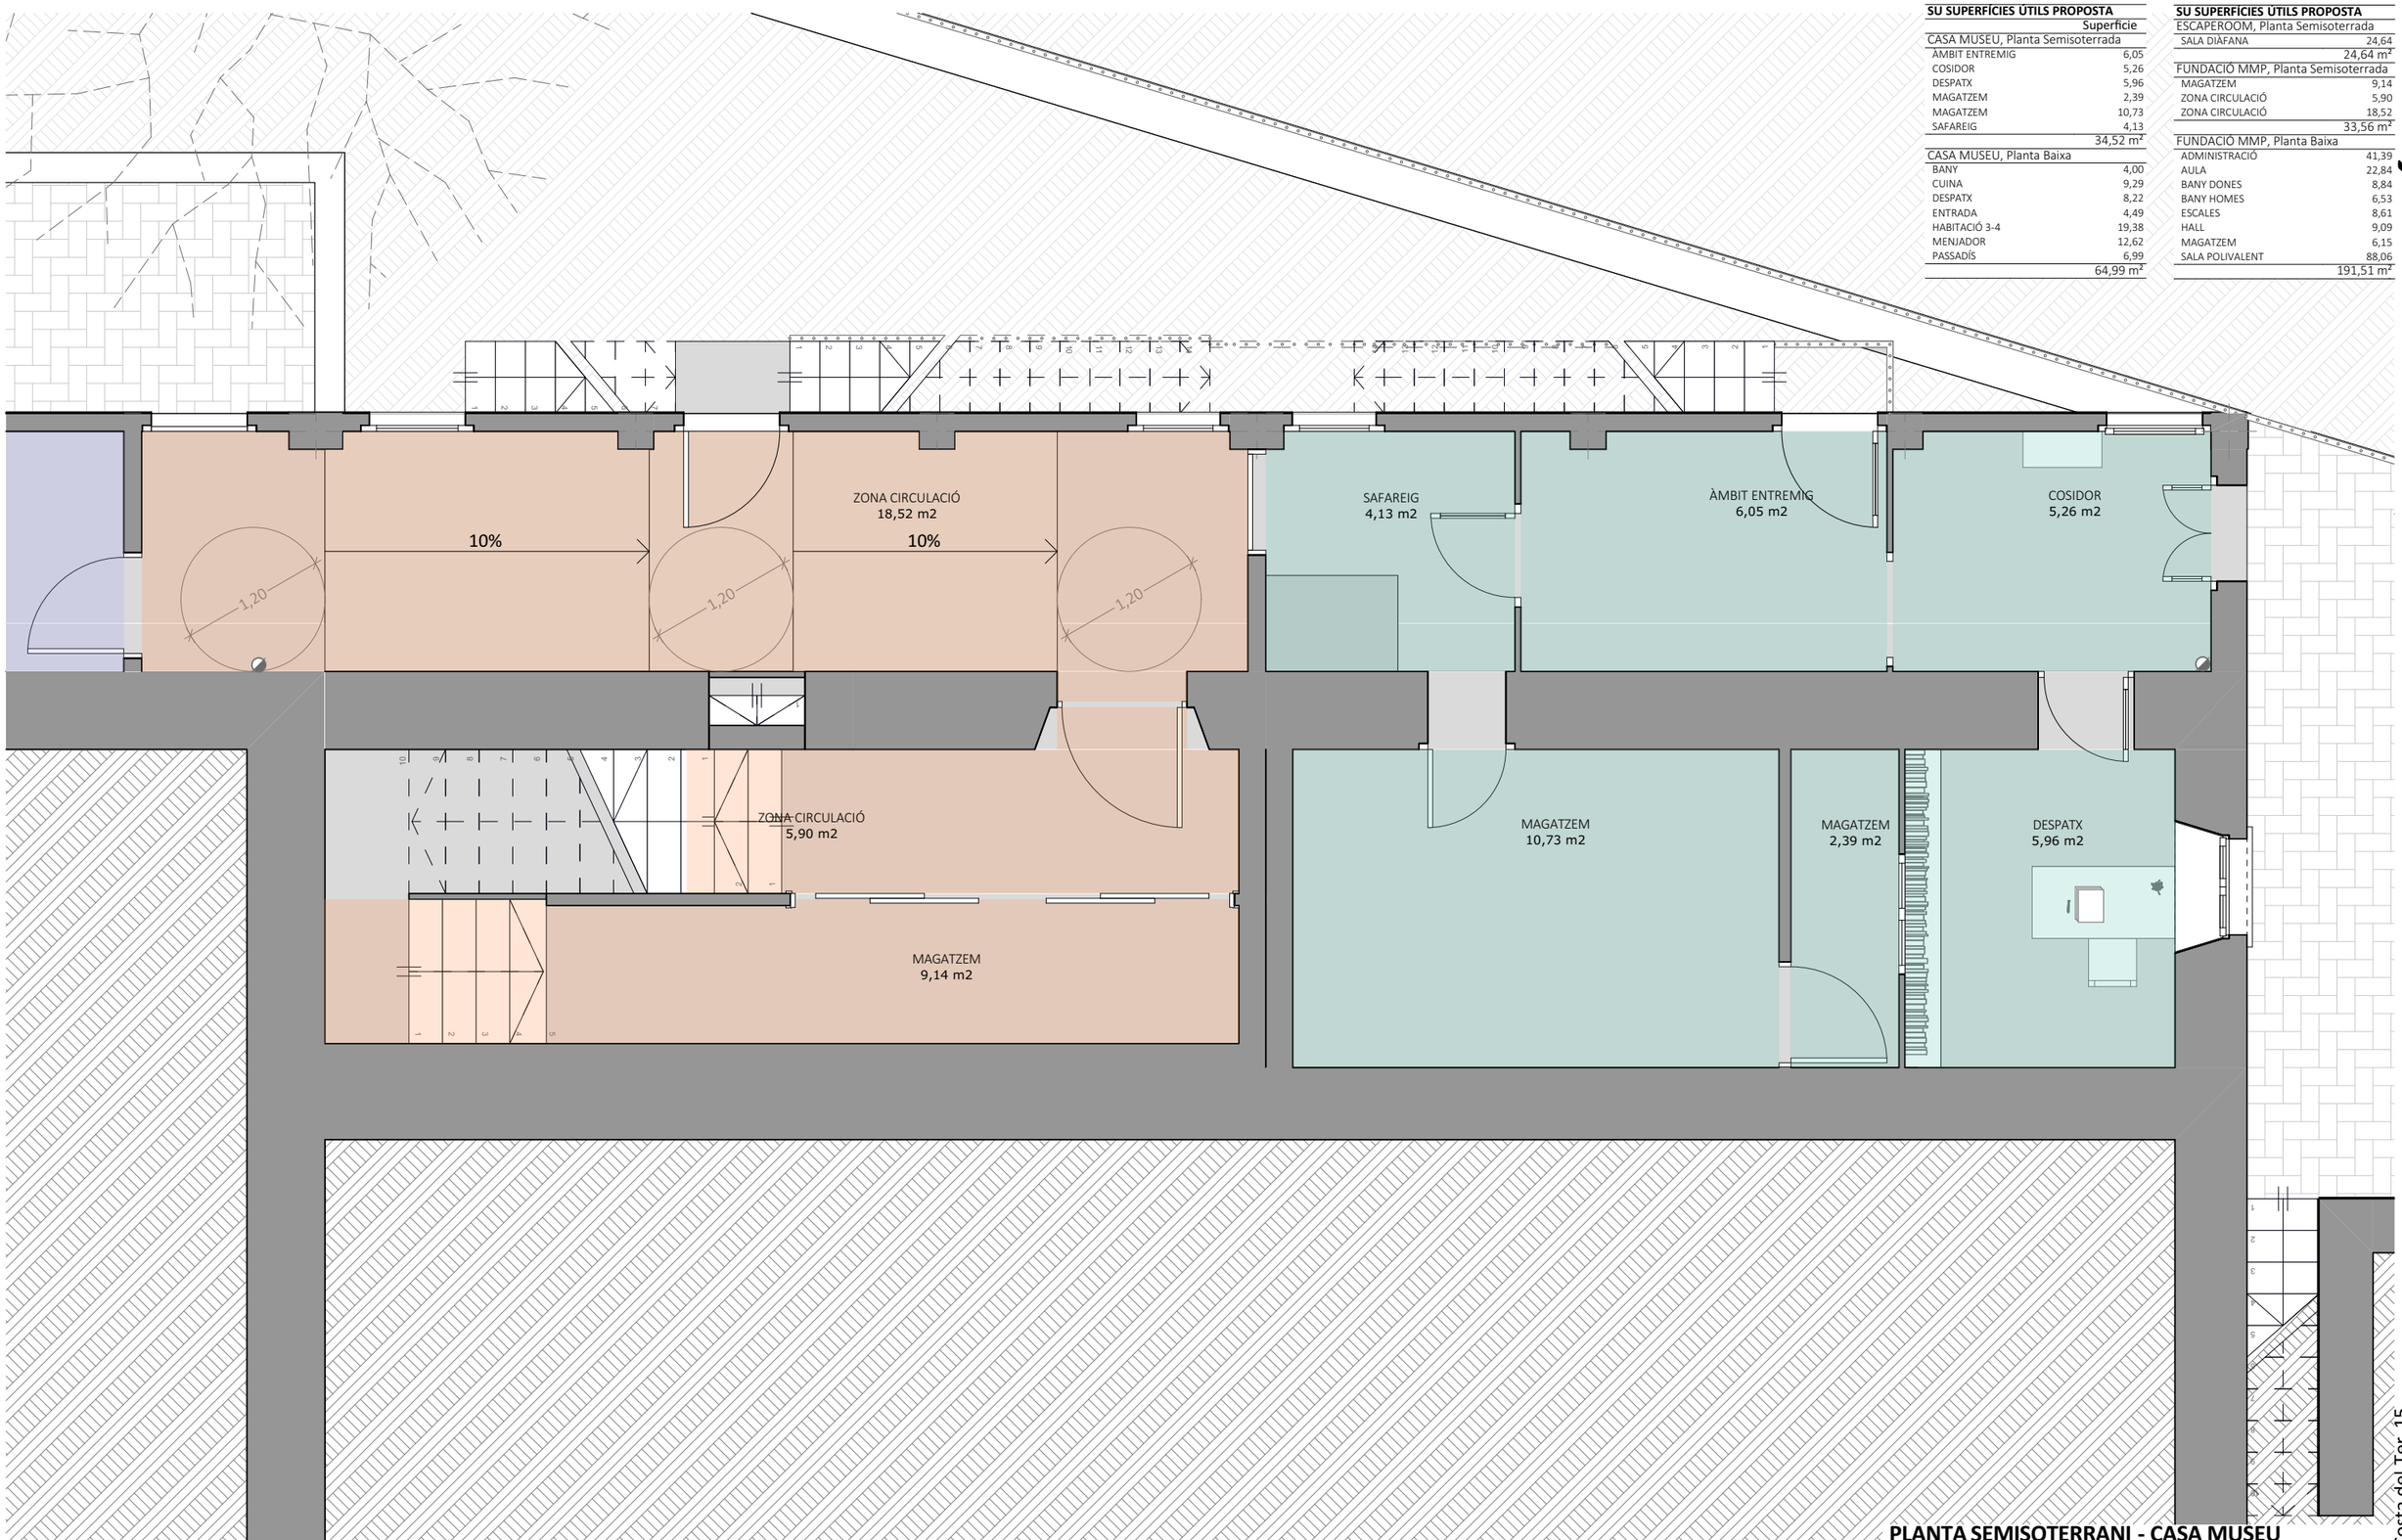

PLANTA SEMISOTERRANI - CASA MUSEU

4.3

ESCALA 1:50
PROPOSTA
PROJECTE BÀSIC-EXECUTIU v1.02 - JUNY 2021
REF:PR18.26 CASA MUSEU MMP *Arxiu: 210610_Bàsic-Excutiu v1.02.pln imp: 11/6/2021*

-1. Planta Semisoterrada
1:50

LA PROPIETAT

L'ARQUITECTE

MANEL ALCUBIERRE ROCA

Carrer Costa del Ter, 15
08510 Roda de Ter
Ajuntament de Roda de Ter

4R arquitectes
Rambla Passeig 38 - 08500 VIC / 93 880 02 11 - F. 93 812 67 22 / info@4Rarq.com - www.4Rarq.com

CASA MUSEU MIQUEL MARTÍ I POL

SU SUPERFÍCIES ÚTILS PROPOSTA	Superfície
CASA MUSEU, Planta Semisoterrada	
ÀMBIT ENTREMIG	6,05
COSIDOR	5,26
DESPATX	5,96
MAGATZEM	2,39
MAGATZEM	10,73
SAFAREIG	4,13
	34,52 m²
CASA MUSEU, Planta Baixa	
BANY	4,00
CUINA	9,29
DESPATX	8,22
ENTRADA	4,49
HABITACIÓ 3-4	19,38
MENJADOR	12,62
PASSADÍS	6,99
	64,99 m²
ESCAPEROOM, Planta Semisoterrada	
SALA DIÀFANA	24,64
	24,64 m²
FUNDACIÓ MMP, Planta Semisoterrada	
MAGATZEM	9,14
ZONA CIRCULACIÓ	5,90
ZONA CIRCULACIÓ	18,52
	33,56 m²
FUNDACIÓ MMP, Planta Baixa	
ADMINISTRACIÓ	41,39
AULA	22,84
BANY DONES	8,84
BANY HOMES	6,53
ESCALES	8,61
HALL	9,09
MAGATZEM	6,15
SALA POLIVALENT	88,06
	191,51 m²
	349,22 m²

AULA
22,84 m2

ADMINISTRACIÓ
41,39 m2

CUINA
9,29 m2

BANY
4,00 m2

DESPATX
8,22 m2

ENTRADA
4,49 m2

PASSADÍS
6,99 m2

MENJADOR
12,62 m2

HABITACIÓ 3-4
19,38 m2

13

15

1

N

0. Planta Baixa
1:50

PLANTA BAIXA - CASA MUSEU

4.4

ESCALA 1:50
PROPOSTA
PROJECTE BÀSIC-EXECUTIU v1.02 - JUNY 2021
REF:PR18.26 CASA MUSEU MMP *Arxiu: 210610_Bàsic-Excutiu v1.02.pln imp: 11/6/2021*

LA PROPIETAT

L'ARQUITECTE

MANEL ALCUBIERRE ROCA

Carrer Costa del Ter, 15
08510 Roda de Ter
Ajuntament de Roda de Ter

4R arquitectes
Rambla Passeig 38 - 08500 VIC / 93 880 02 11 - F. 93 812 67 22 / info@4Rarq.com - www.4Rarq.com

1 ALÇAT SUD-OEST
1:100

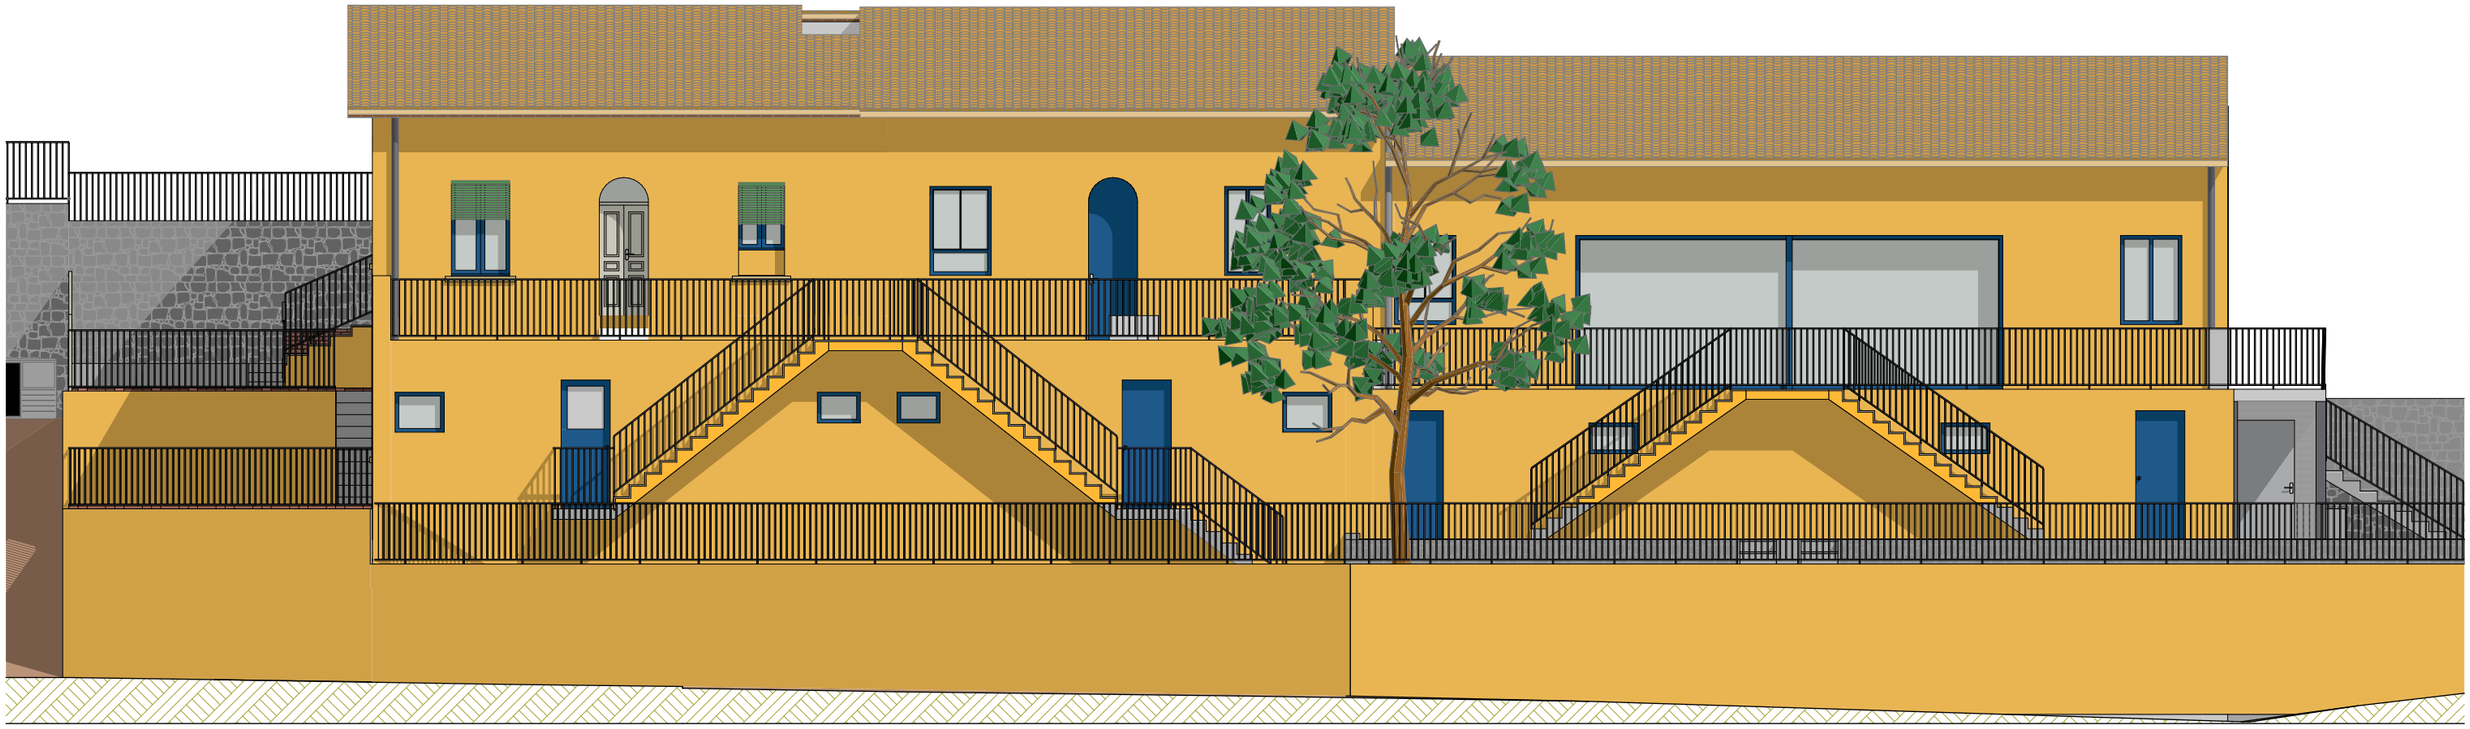

3 ALÇAT NORD-EST
1:100

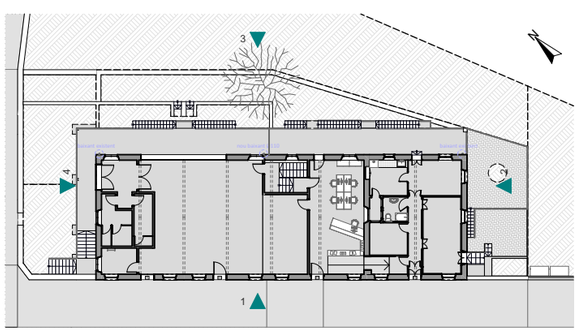

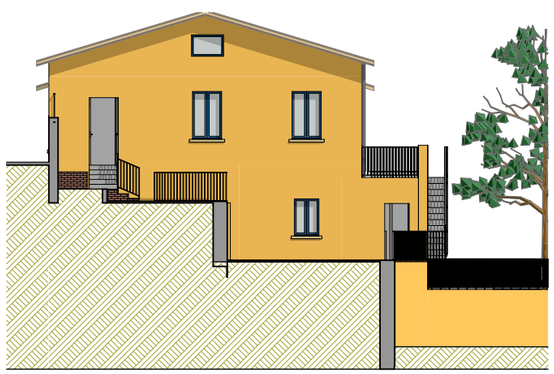

2 ALÇAT SUD-EST
1:200

4 ALÇAT NORD-OEST
1:200

CASA MUSEU MIQUEL MARTÍ I POL

ALÇATS

4.5

ESCALA 1:100, 1:200
PROPOSTA
PROJECTE BÀSIC-EXECUTIU v1.02 - JUNY 2021
REF:PR18.26 CASA MUSEU MMP *Arxiu: 210610_Bàsic-Excutiu v1.02.pln imp: 11/6/2021*

Carrer Costa del Ter, 15
08510 Roda de Ter
Ajuntament de Roda de Ter

LA PROPIETAT

L'ARQUITECTE

MANEL ALCUBIERRE ROCA

4R arquitectes

Rambla Passeig 38 - 08500 VIC / 93 880 02 11 - F. 93 812 67 22 / info@4Rarq.com - www.4Rarq.com

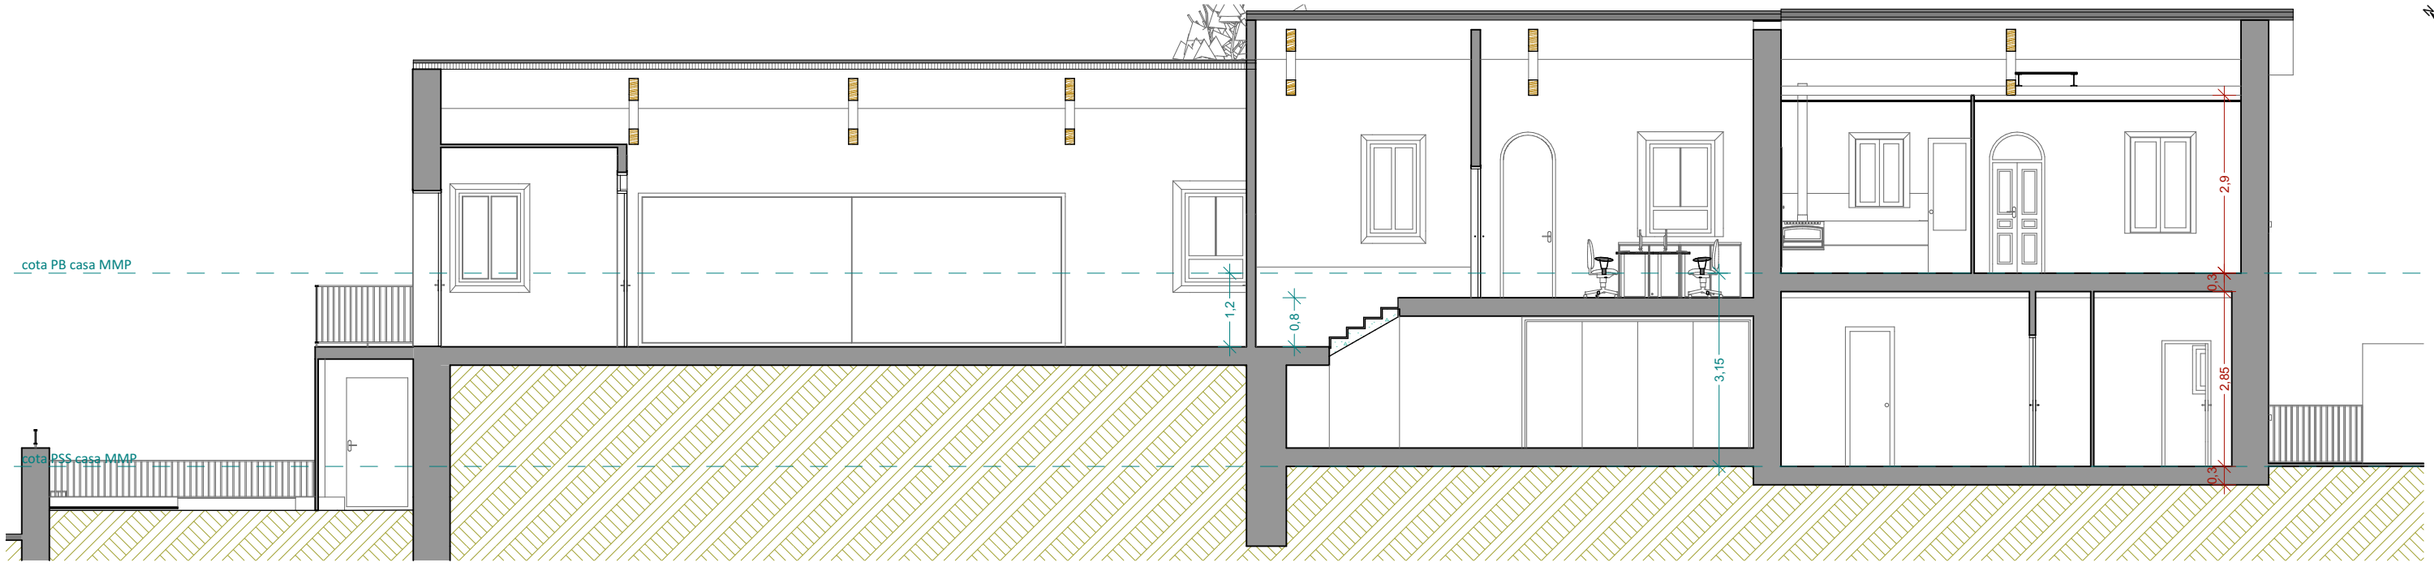

S-1 SECCIÓ 1
1:100

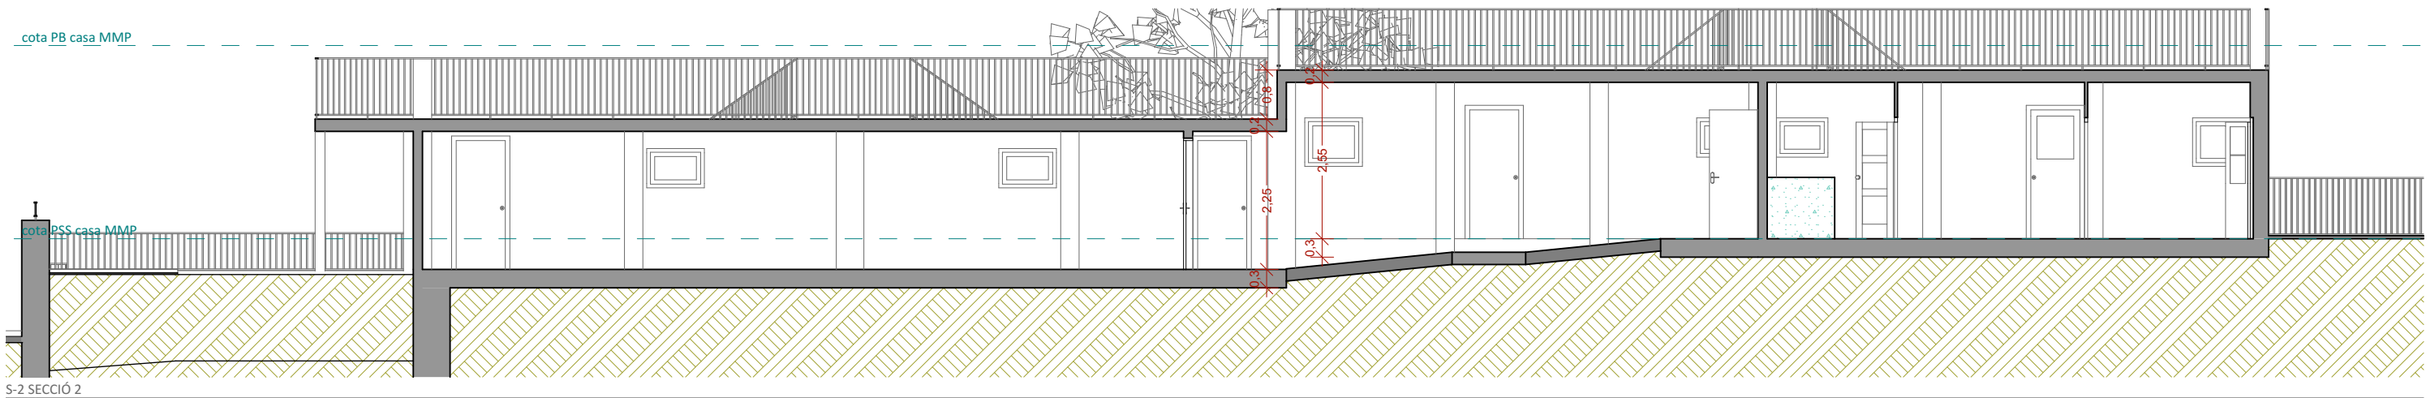

S-2 SECCIÓ 2
1:100

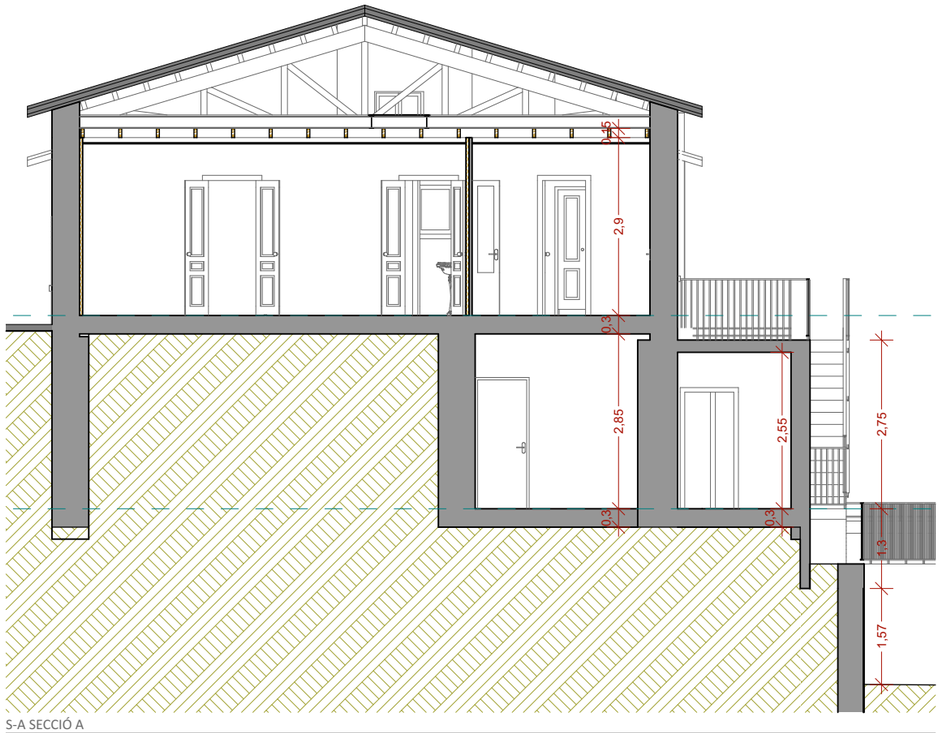

S-A SECCIÓ A
1:100

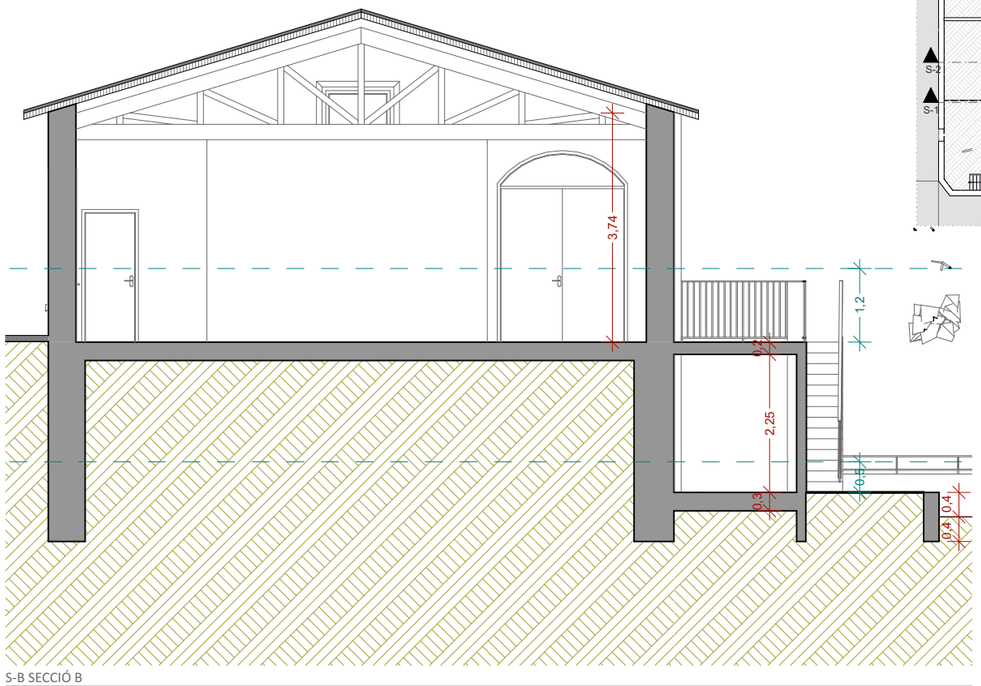

S-B SECCIÓ B
1:100

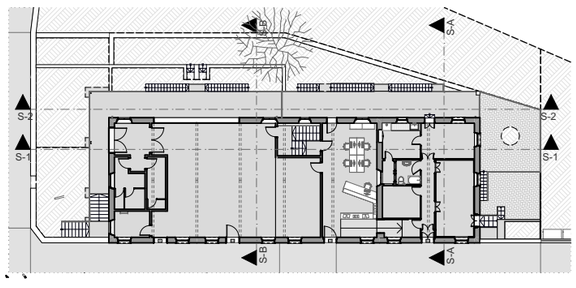

CASA MUSEU MIQUEL MARTÍ I POL

Carrer Costa del Ter, 15
08510 Roda de Ter
Ajuntament de Roda de Ter

SECCIONS

4.6

ESCALA 1:100
PROPOSTA
PROJECTE BÀSIC-EXECUTIU v1.02 - JUNY 2021
REF:PR18.26 CASA MUSEU MMP *Arxiu: 210610_Bàsic-Excutiu v1.02.pln imp: 11/6/2021*

LA PROPIETAT

L'ARQUITECTE

MANEL ALCUBIERRE ROCA

4R arquitectes

Rambla Passeig 38 - 08500 VIC / 93 880 02 11 - F. 93 812 67 22 / info@4Rarq.com - www.4Rarq.com

PLANTA SEMISOTERRADA

Referència	P1	P2	P3	P4	P5	P6	P7	P8
Unitats	1	1	1	1	1	1	1	1
FULLA:AmpladaxAlçada	0,8×2,1	0,8×2,1	0,8×2,1	0,8×2,1	0,8×1,9	0,8×2,1	0,8×2,1	1×2,1
Imatge estat actual						NOVA	NOVA	
Alçat proposta					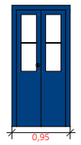	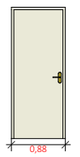	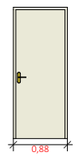	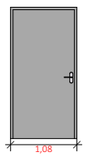
Planta proposta								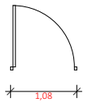
Tipus	Una fulla batent	Una fulla batent	Una fulla batent	Una fulla batent amb vidre i porticó interior	Dues fulles batents amb vidre i porticó interior	Una fulla batent	Una fulla batent	Una fulla batent
Actuacions a dur a terme	Porta nova	Porta nova	Porta nova	Porta nova	Porta nova	Porta nova	Porta nova	Abaixar la porta 30cm.
Color pintura	Color blanc trencat per l'interior i blau per l'exterior	Color blanc trencat per l'interior i blau per l'exterior	Color blanc trencat per l'interior i blau per l'exterior	Color blanc trencat per l'interior i blau per l'exterior	Color blanc trencat per l'interior i blau per l'exterior	Color blanc trencat	Color blanc trencat	-

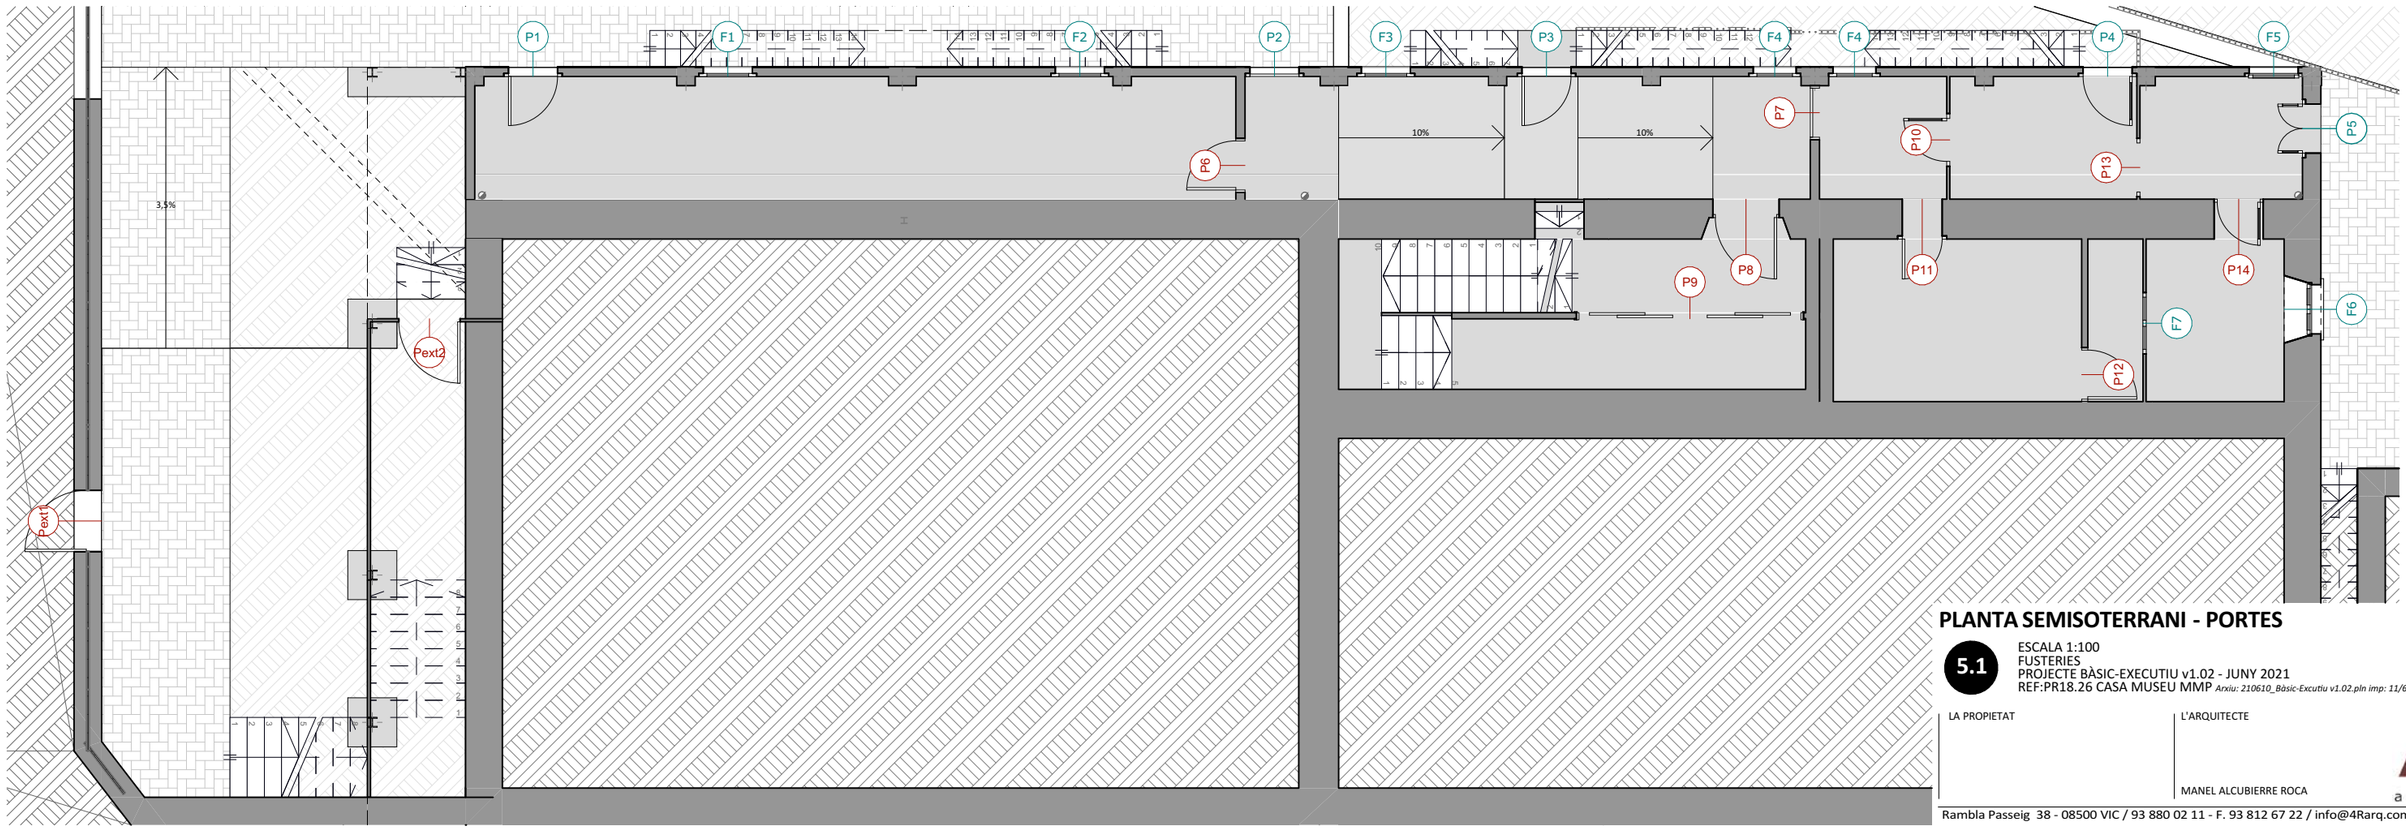

CASA MUSEU MIQUEL MARTÍ I POL

PLANTA SEMISOTERRANI - PORTES

5.1

ESCALA 1:100
FUSTERIES
PROJECTE BÀSIC-EXECUTIU v1.02 - JUNY 2021
REF:PR18.26 CASA MUSEU MMP *Arxiu: 210610_Bàsic-Excutiu v1.02.pln imp: 11/6/2021*

LA PROPIETAT

L'ARQUITECTE

MANEL ALCUBIERRE ROCA

4R arquitectes
Rambla Passeig 38 - 08500 VIC / 93 880 02 11 - F. 93 812 67 22 / info@4Rarq.com - www.4Rarq.com

Carrer Costa del Ter, 15
08510 Roda de Ter
Ajuntament de Roda de Ter

PLANTA SEMISOTERRADA

Referència	P9	P10	P11	P12	P13	P14	Pext1	Pext2
Unitats	1	1	1	1	1	1	1	1
FULLA:AmpladaxAlçada	3,7×2,1	0,7×1,9	0,65×2,2	0,8×2,1	0,8×1,9	0,7×2	1×1,8*	1×2,1
Imatge estat actual	NOVA			NOVA			*Alçada exacta a concretar a obra, segons cota existent del carrer NOVA	NOVA
Alçat proposta								
Planta proposta								
Tipus	Quatre fulles correderes	Una fulla batent amb tarja superior	Una fulla batent amb tarja superior	Una fulla batent	Marc sense fulla	Una fulla batent	Una fulla batent metàl·lica	Una fulla batent metàl·lica
Actuacions a dur a terme	Porta nova.	Restaurar i pintar	Arrancar marc existent i fer porta nova	Porta nova	Marc nou	Restaurar i pintar. Col·locar nou vidre: lluna simple incolora de 4mm	Porta nova	Porta nova
Color pintura	Color blanc trencat	Color blanc trencat	Color blanc trencat	Color blanc trencat	Color blanc trencat	Color blanc trencat	-	-

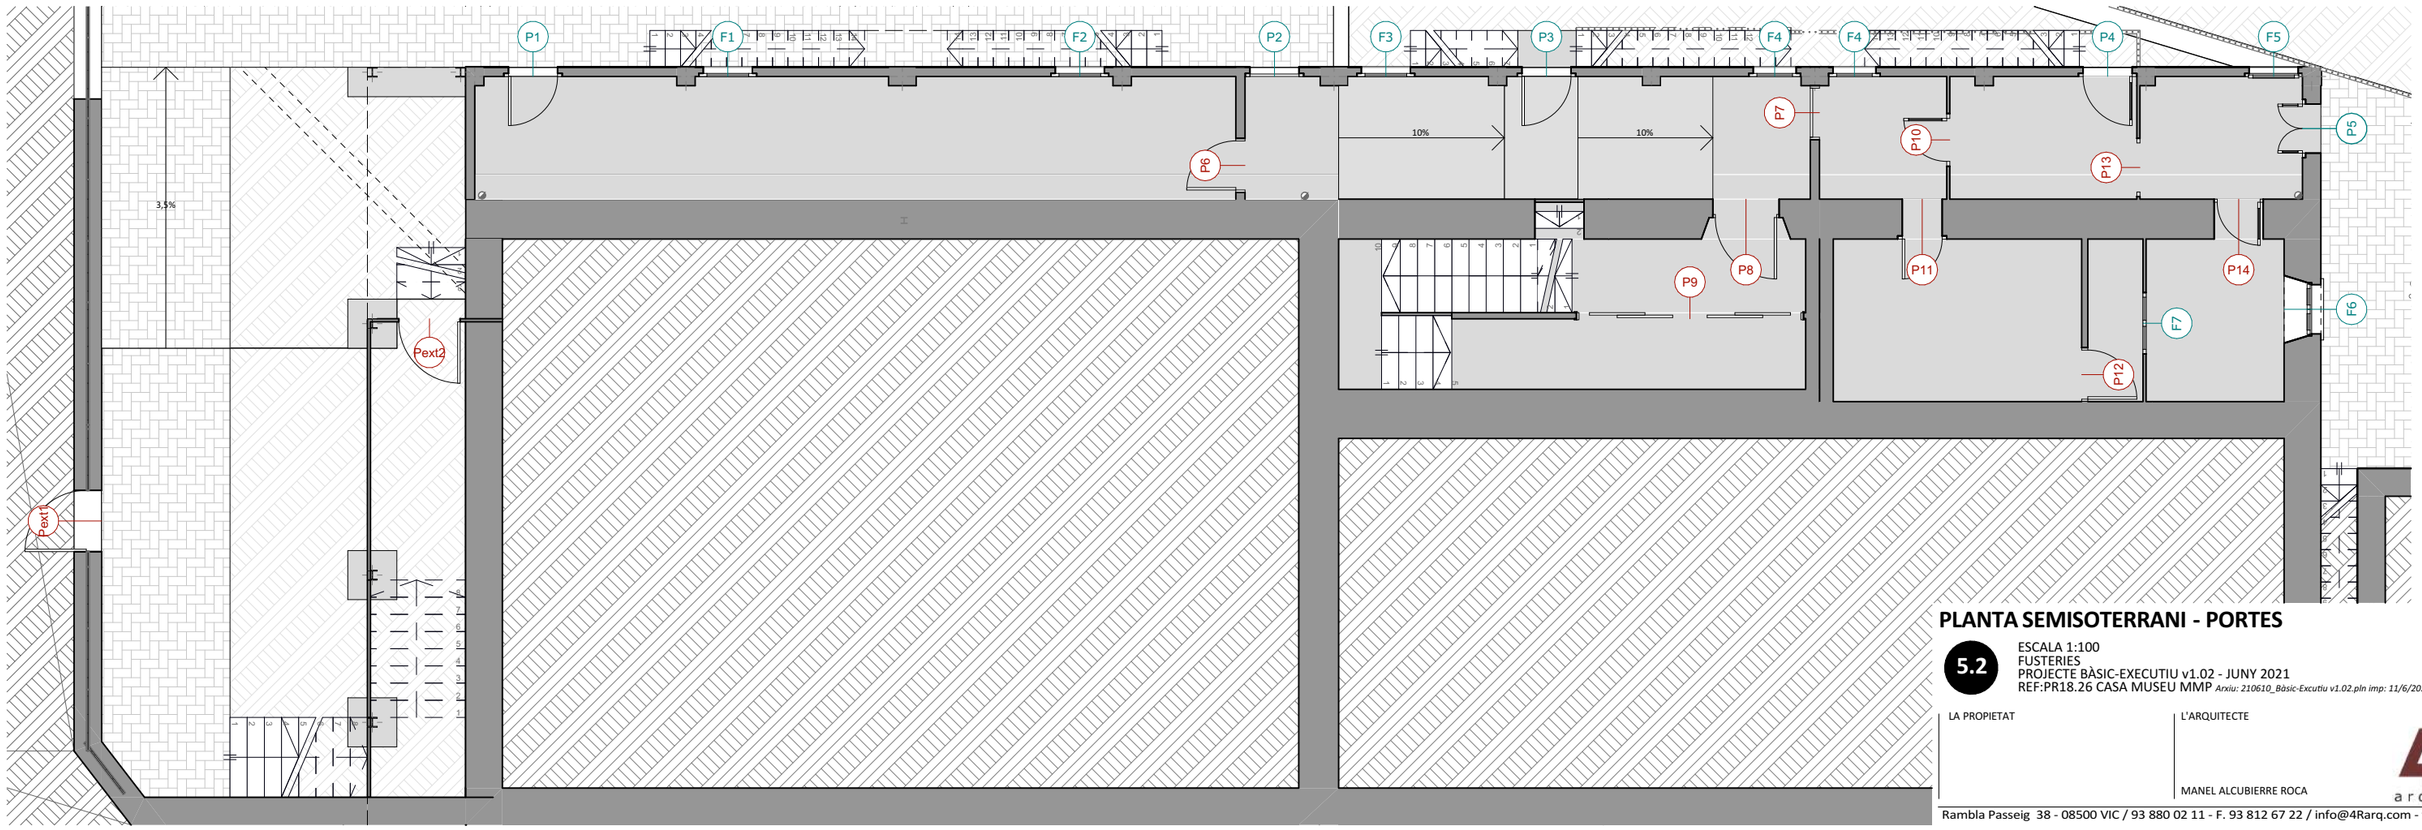

CASA MUSEU MIQUEL MARTÍ I POL

PLANTA SEMISOTERRANI - PORTES

5.2

ESCALA 1:100
FUSTERIES
PROJECTE BÀSIC-EXECUTIU v1.02 - JUNY 2021
REF:PR18.26 CASA MUSEU MMP *Arxiu: 210610_Bàsic-Excutiu v1.02.pln imp: 11/6/2021*

LA PROPIETAT

L'ARQUITECTE
MANEL ALCUBIERRE ROCA

4R arquitectes
Rambla Passeig 38 - 08500 VIC / 93 880 02 11 - F. 93 812 67 22 / info@4Rarq.com - www.4Rarq.com

Carrer Costa del Ter, 15
08510 Roda de Ter
Ajuntament de Roda de Ter

PLANTA SEMISOTERRADA

Referència	F1	F2	F3	F4	F5	F6	F7
Unitats	1	1	1	2	1	1	1
AmpladaxAlçada	0,8×0,5	0,8×0,5	0,8×0,65	0,7×0,5	0,8×0,65	0,8×1,2	1×0,6
Imatge estat actual	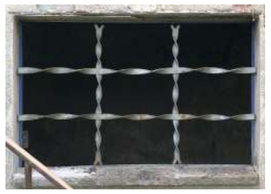						
Alçat proposta						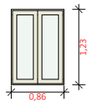	
Planta proposta						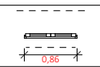	
Tipus	Una fulla oscil·lo-batent	Una fulla oscil·lo-batent	Una fulla oscil·lo-batent	Una fulla oscil·lo-batent	Una fulla oscil·lo-batent amb reixat exterior	Dues fulles batents amb porticons interiors	Dues fulles batents
Actuacions a realitzar	Treure reixa. Finestra nova.	Treure reixa. Finestra nova.	Finestra nova	Treure reixa. Finestra nova.	Restaurar i col·locar reixa. Finestra nova.	Restaurar i pintar l'interior	Restaurar i pintar
Color pintura	Color blanc trencat per l'interior i blau per l'exterior	Color blanc trencat per l'interior i blau per l'exterior	Color blanc trencat per l'interior i blau per l'exterior	Color blanc trencat per l'interior i blau per l'exterior	Color blanc trencat per l'interior i blau per l'exterior	Color blanc trencat	Color blanc trencat
Accessoris	-	-	-	-	-	-	-

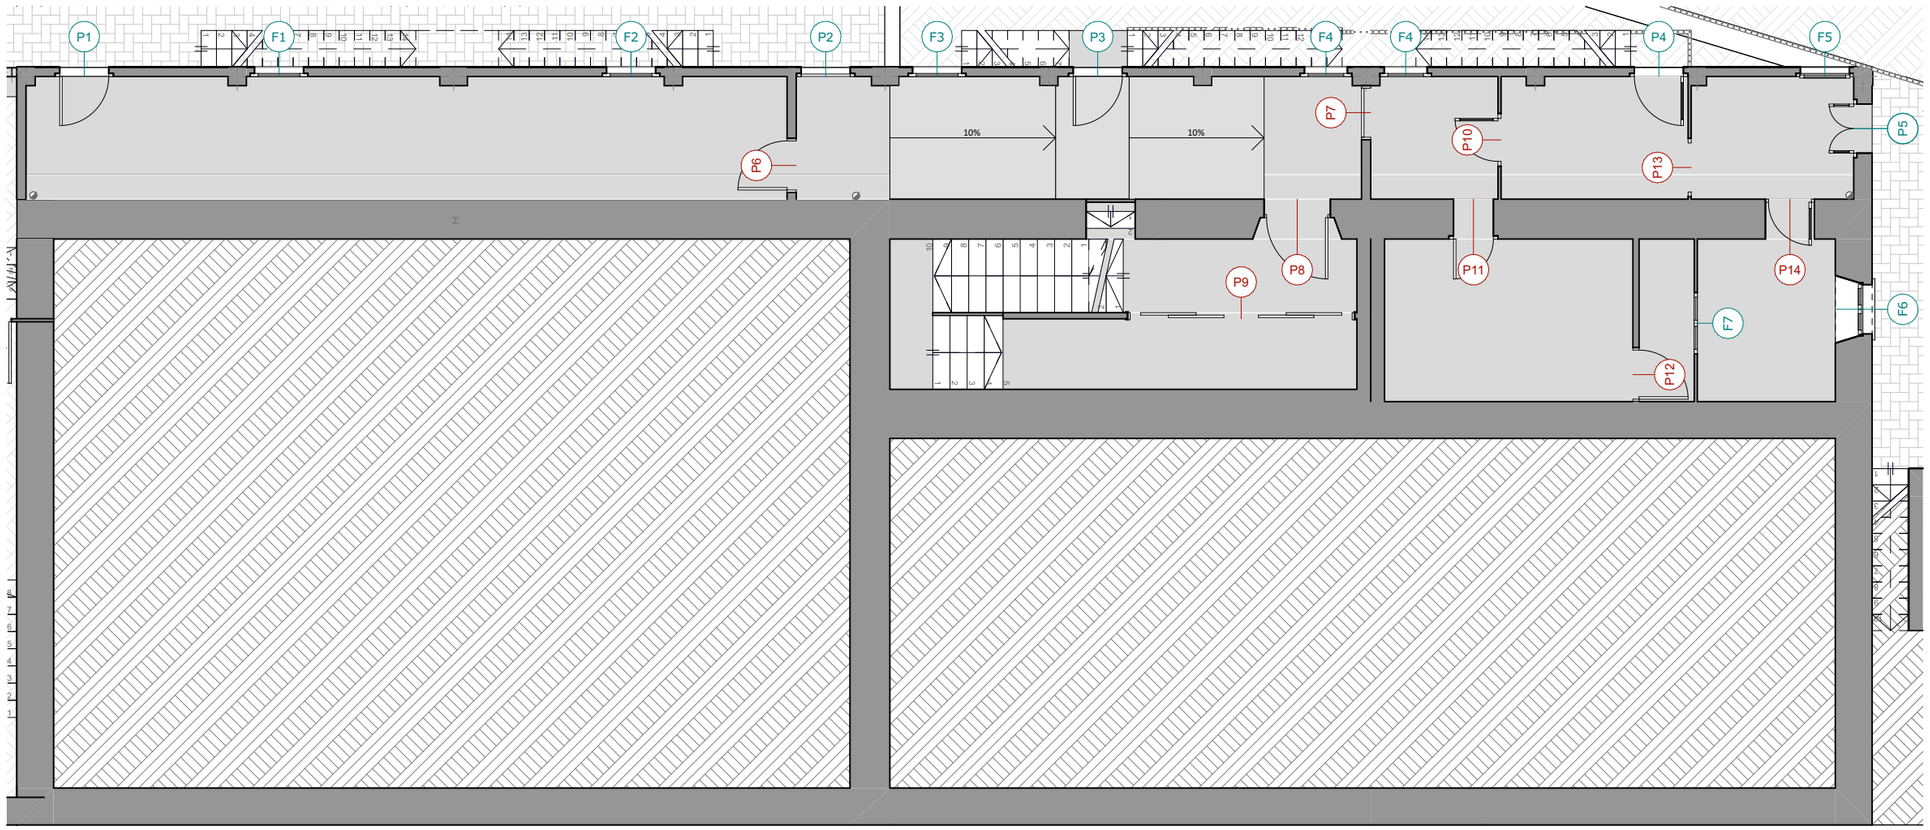

CASA MUSEU MIQUEL MARTÍ I POL

PLANTA SEMISOTERRANI - FINESTRES

5.3

ESCALA 1:100
FUSTERIES
PROJECTE BÀSIC-EXECUTIU v1.02 - JUNY 2021
REF:PR18.26 CASA MUSEU MMP *Arxiu: 210610_Bàsic-Excutiu v1.02.pln imp: 11/6/2021*

Carrer Costa del Ter, 15
08510 Roda de Ter
Ajuntament de Roda de Ter

LA PROPIETAT

L'ARQUITECTE
MANEL ALCUBIERRE ROCA

4R arquitectes
Rambla Passeig 38 - 08500 VIC / 93 880 02 11 - F. 93 812 67 22 / info@4Rarq.com - www.4Rarq.com

PLANTA BAIXA

Referència	P1	P2	P3	P4	P5	P6	P7
Unitats	1	1	1	1	1	1	1
FULLA:AmpladaxAlçada	1×2,5	1×2,2	0,95×2,2	0,8×1,8	1,1×2,3	0,7×2,2	0,9×2,2
Imatge estat actual							
Alçat proposta			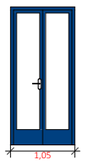				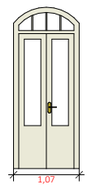
Planta proposta	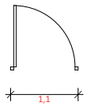						
Tipus	Una fulla batent amb tarja superior	Dues fulles batents amb tarja superior	Dues fulles batents amb porticons interiors	Dues fulles batents amb porticons interiors i amb tarja superior	---	Una fulla batent	Dues fulles batents amb tarja superior
Actuacions a dur a terme	Col·locar nous vidres a la fulla	Pintar l'interior	Pintar l'interior	Porta nova (reproducció fidedigne de l'original)	Eliminar porta existent i ampliar obertura	Porta nova (reproducció fidedigne de l'existent)	Restaurar i pintar de color blanc trencat. Posar pany
Color pintura	-	Color blanc trencat	Color blanc trencat	Color blanc trencat per l'interior i blau per l'exterior	-	Color blanc trencat.	Color blanc trencat

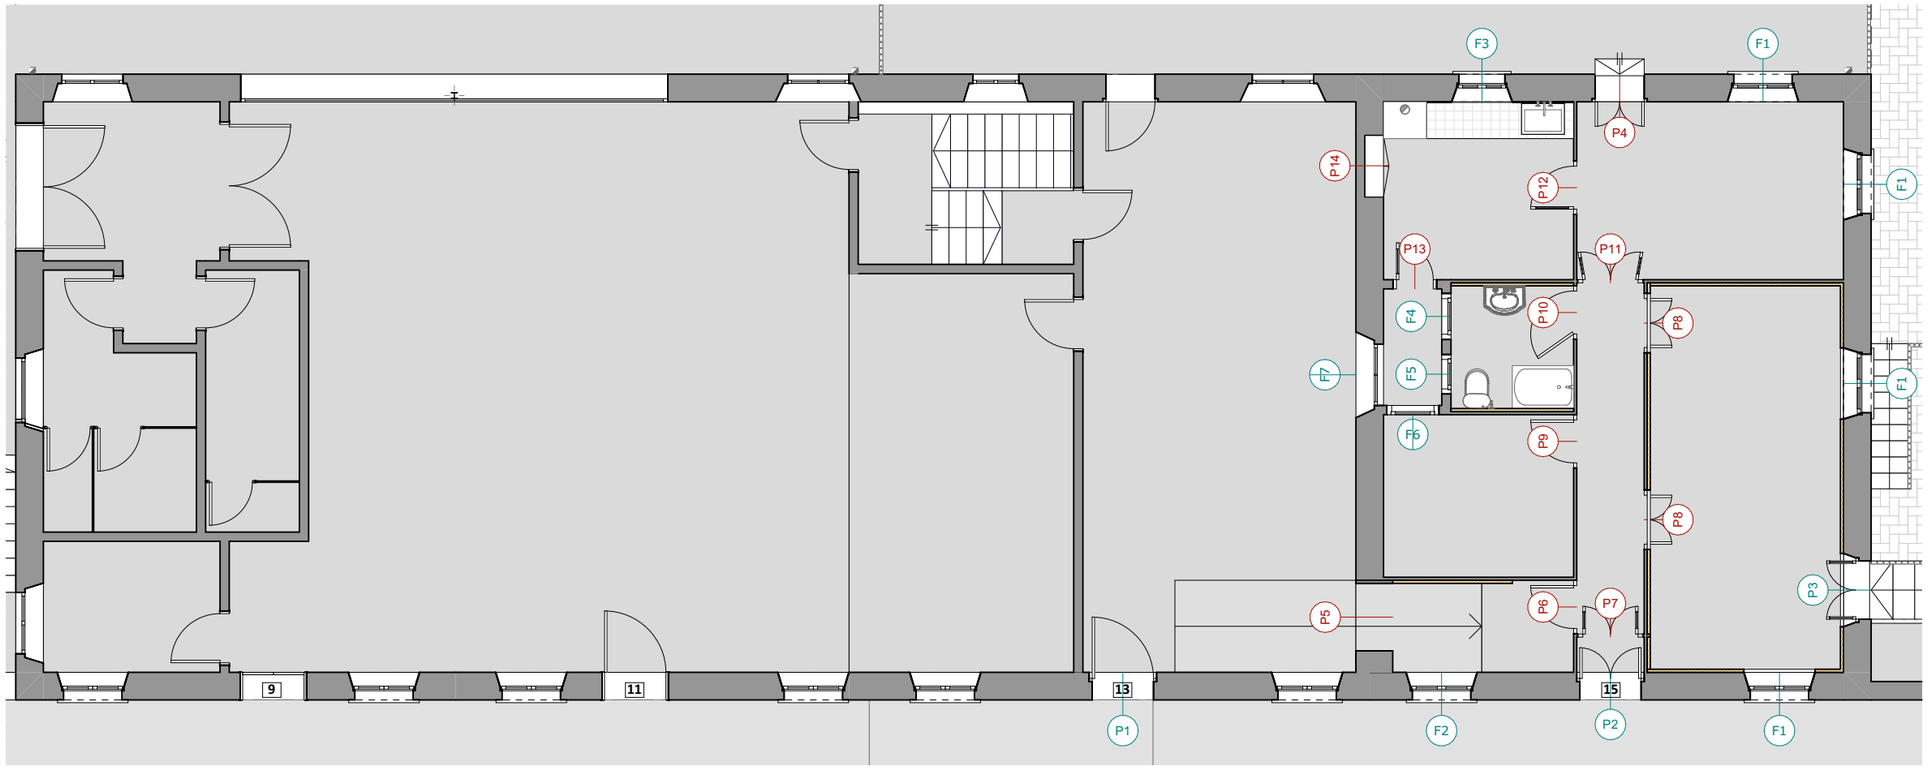

CASA MUSEU MIQUEL MARTÍ I POL

PLANTA BAIXA - PORTES

5.4

ESCALA 1:100
FUSTERIES
PROJECTE BÀSIC-EXECUTIU v1.02 - JUNY 2021
REF:PR18.26 CASA MUSEU MMP *Arxiu: 210610_Bàsic-Excutiu v1.02.pln imp: 11/6/2021*

Carrer Costa del Ter, 15
08510 Roda de Ter
Ajuntament de Roda de Ter

LA PROPIETAT

L'ARQUITECTE
MANEL ALCUBIERRE ROCA

4R arquitectes
Rambla Passeig 38 - 08500 VIC / 93 880 02 11 - F. 93 812 67 22 / info@4Rarq.com - www.4Rarq.com

PLANTA BAIXA

Referència	P8	P9	P10	P11	P12	P13	P14
Unitats	2	1	1	1	1	1	1
FULLA:AmpladaxAlçada	0,8×2,2	0,7×2,2	0,7×2,2	0,9×2,2	0,7×2,2	0,6×2,2	1×2,1
Imatge estat actual							
Alçat proposta				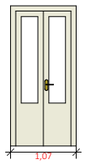	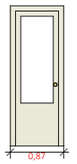		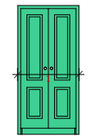
Planta proposta							
Tipus	Dues fulles batents	Una fulla batent	Una fulla batent	Dues fulles batents	Una fulla batent	Una fulla batent amb tarja superior	Armari de dues fulles batents
Actuacions a dur a terme	Restaurar i pintar	Restaurar i pintar	Porta nova (reproducció fidedigne de l'existent)	Restaurar i pintar de color blanc trencat	Restaurar i pintar	Restaurar i pintar	Restaurar i pintar
Color pintura	Color blanc trencat	Color blanc trencat	Color blanc trencat	Color blanc trencat	Color blanc trencat	Color blau-verd	Color blau-verd

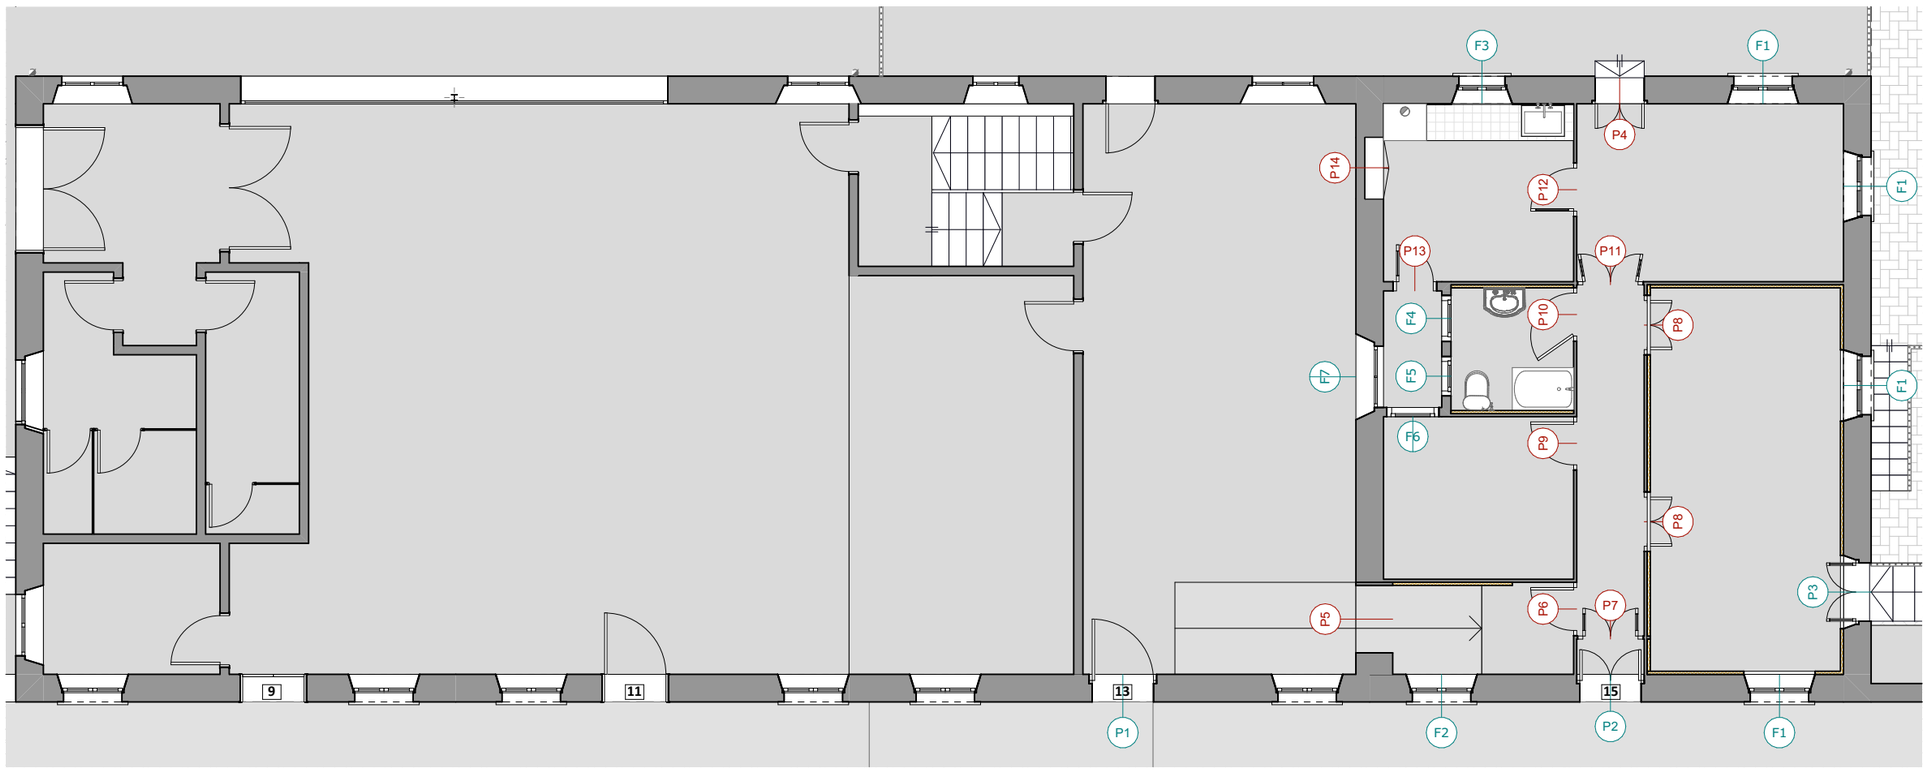

CASA MUSEU MIQUEL MARTÍ I POL

PLANTA BAIXA - PORTES

5.5

ESCALA 1:100
FUSTERIES
PROJECTE BÀSIC-EXECUTIU v1.02 - JUNY 2021
REF:PR18.26 CASA MUSEU MMP *Arxiu: 210610_Bàsic-Excutiu v1.02.pln imp: 11/6/2021*

Carrer Costa del Ter, 15
08510 Roda de Ter
Ajuntament de Roda de Ter

LA PROPIETAT

L'ARQUITECTE
MANEL ALCUBIERRE ROCA

4R arquitectes
Rambla Passeig 38 - 08500 VIC / 93 880 02 11 - F. 93 812 67 22 / info@4Rarq.com - www.4Rarq.com

PLANTA BAIXA

Referència	F1	F2	F3	F4	F5	F6	F7
Unitats	4	1	1	1	1	1	1
AmpladaxAlçada	0,95×1,55	0,95×1,55	0,75×1,1	0,75×0,95	0,64×0,74	0,85×1,65	1×1,45
Imatge estat actual							
Alçat proposta	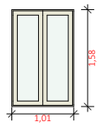	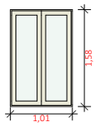	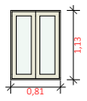			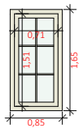	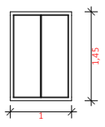
Planta proposta							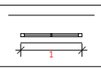
Tipus	Dues fulles batents	Dues fulles batents amb porticons interiors	Dues fulles batents amb porticons interiors	Una fulla batent	Una fulla batent, amb reixa fixa horitzontal	Una fulla batent	Dues fulles batents amb porticons
Actuacions a realitzar	Treure els porticons interiors. Pintar l'interior	Pintar l'interior	Pintar l'interior	Restaurar i pintar	Finestra nova	Restaurar i pintar	Restaurar i pintar. Posar pom nou.
Color pintura	Color blanc trencat	Color blanc trencat	Color blanc trencat	Color blanc trencat	Color blanc trencat	Color blanc trencat	Color blanc trencat
Accessoris	Menjador: Gradalux per l'interior, persiana enrollable verda per l'exterior. Habitació 3-4: Cortina enrollable blanca per l'interior	-	Persiana enrollable verda per l'exterior	-	-	-	-

PLANTA SOTACOBERTA

Referència	F8
Unitats	1
AmpladaxAlçada	0,8×0,6
Imatge estat actual	
Alçat proposta	
Planta proposta	
Tipus	Dues fulles batents
Actuacions a realitzar	Finestra nova. Color blanc trencat
Color pintura	Color blanc trencat
Accessoris	-

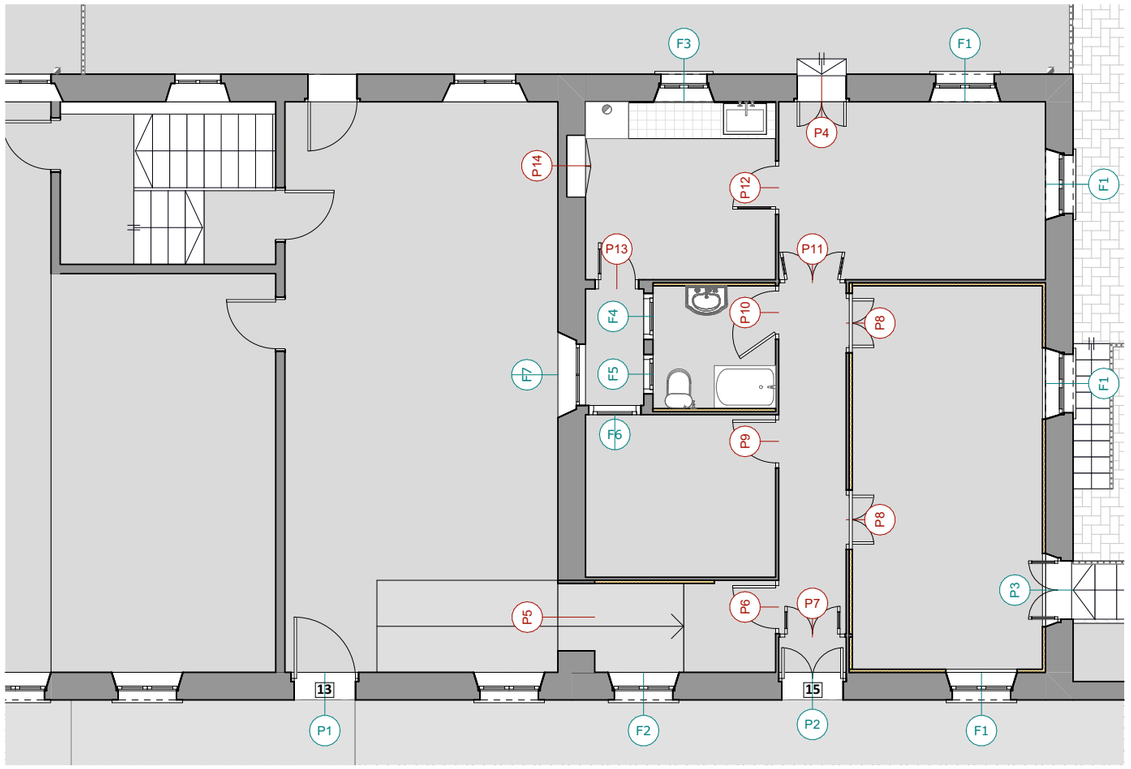

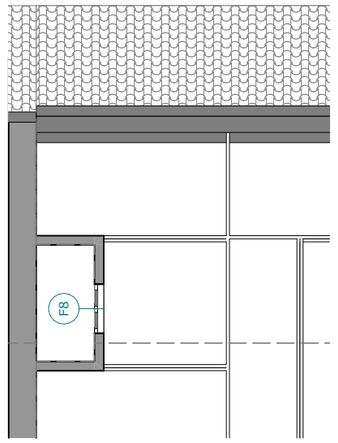

1. Planta Sotacoberta
1:100

CASA MUSEU MIQUEL MARTÍ I POL

PLANTA BAIXA I SOTACOBERTA - FINESTRES

5.6

ESCALA 1:100
FUSTERIES
PROJECTE BÀSIC-EXECUTIU v1.02 - JUNY 2021
REF:PR18.26 CASA MUSEU MMP *Arxiu: 210610_Bàsic-Excutiu v1.02.pln imp: 11/6/2021*

Carrer Costa del Ter, 15
08510 Roda de Ter
Ajuntament de Roda de Ter

LA PROPIETAT

L'ARQUITECTE
MANEL ALCUBIERRE ROCA

4R arquitectes
Rambla Passeig 38 - 08500 VIC / 93 880 02 11 - F. 93 812 67 22 / info@4Rarq.com - www.4Rarq.com

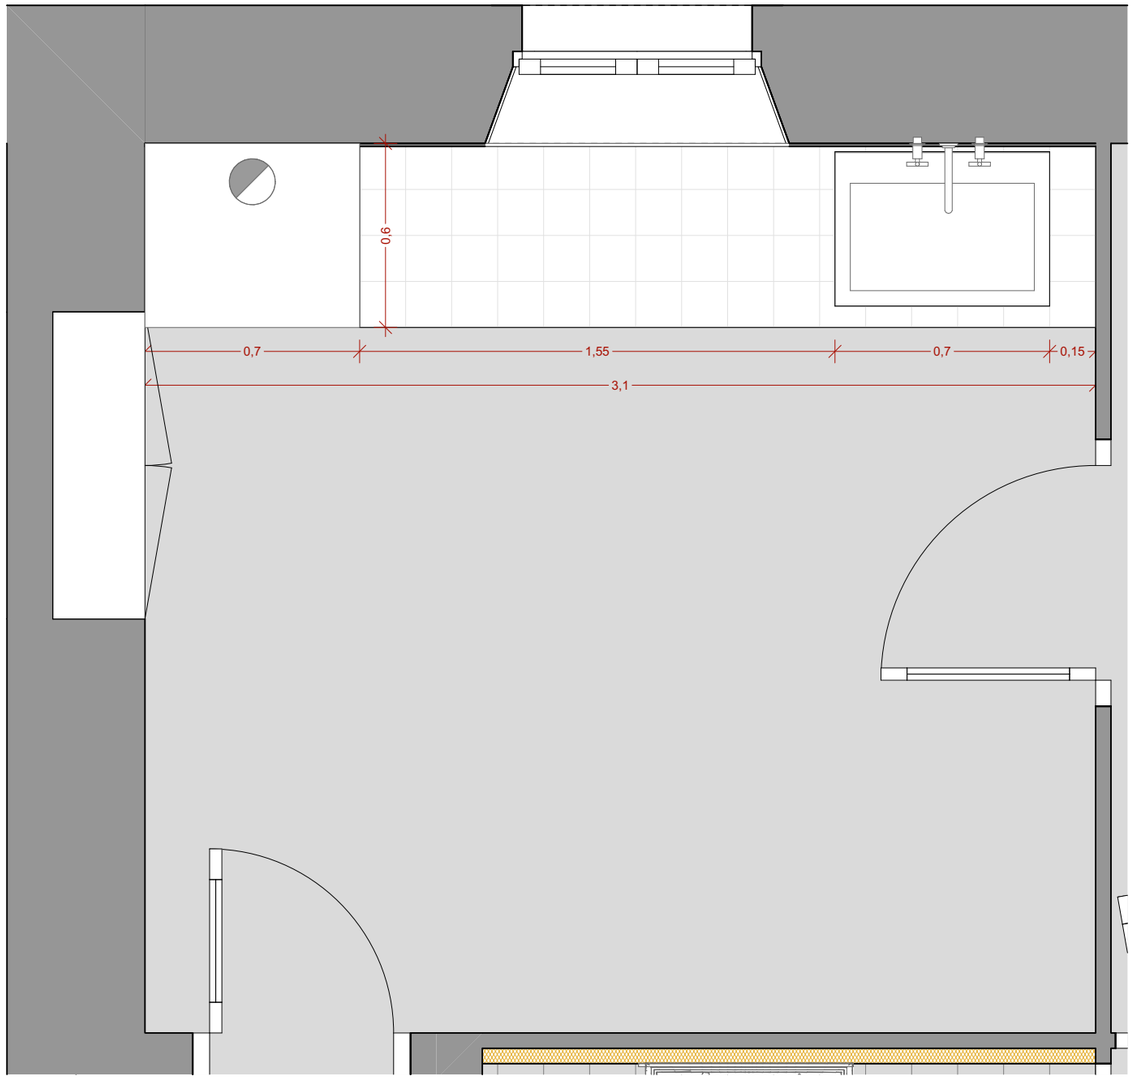

0. Detall
1:20

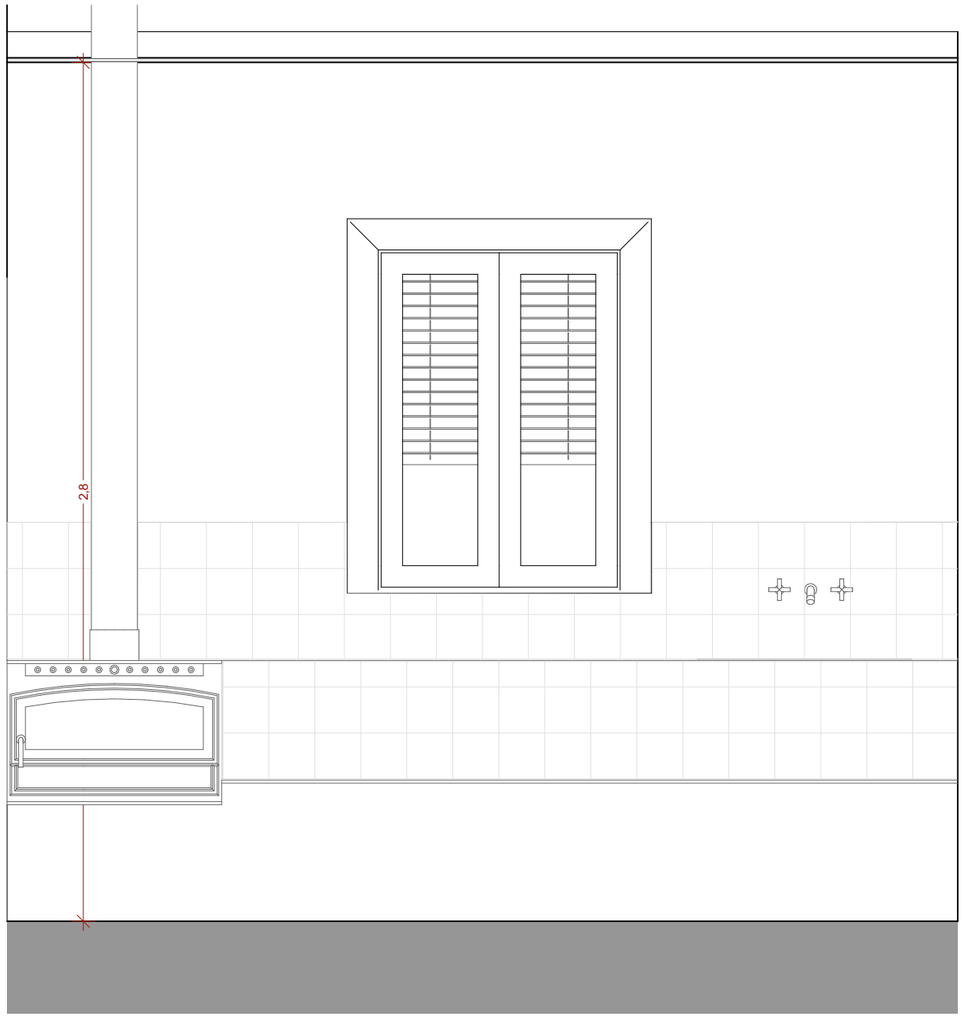

CUINA 1
1:20

Foto exemple de cuina econòmica i pica de pedra de color grisenc i picallada

Rajoles de 15x15cm de color blanc

CASA MUSEU MIQUEL MARTÍ I POL

PLANTA BAIXA - CUINA

6.1

ESCALA 1:20
MOBILIARI FIXE
PROJECTE BÀSIC-EXECUTIU v1.02 - JUNY 2021
REF:PR18.26 CASA MUSEU MMP *Arxiu: 210610_Bàsic-Excutiu v1.02.pln imp: 11/6/2021*

Carrer Costa del Ter, 15
08510 Roda de Ter
Ajuntament de Roda de Ter

LA PROPIETAT

L'ARQUITECTE

MANEL ALCUBIERRE ROCA

4R arquitectes
Rambla Passeig 38 - 08500 VIC / 93 880 02 11 - F. 93 812 67 22 / info@4Rarq.com - www.4Rarq.com

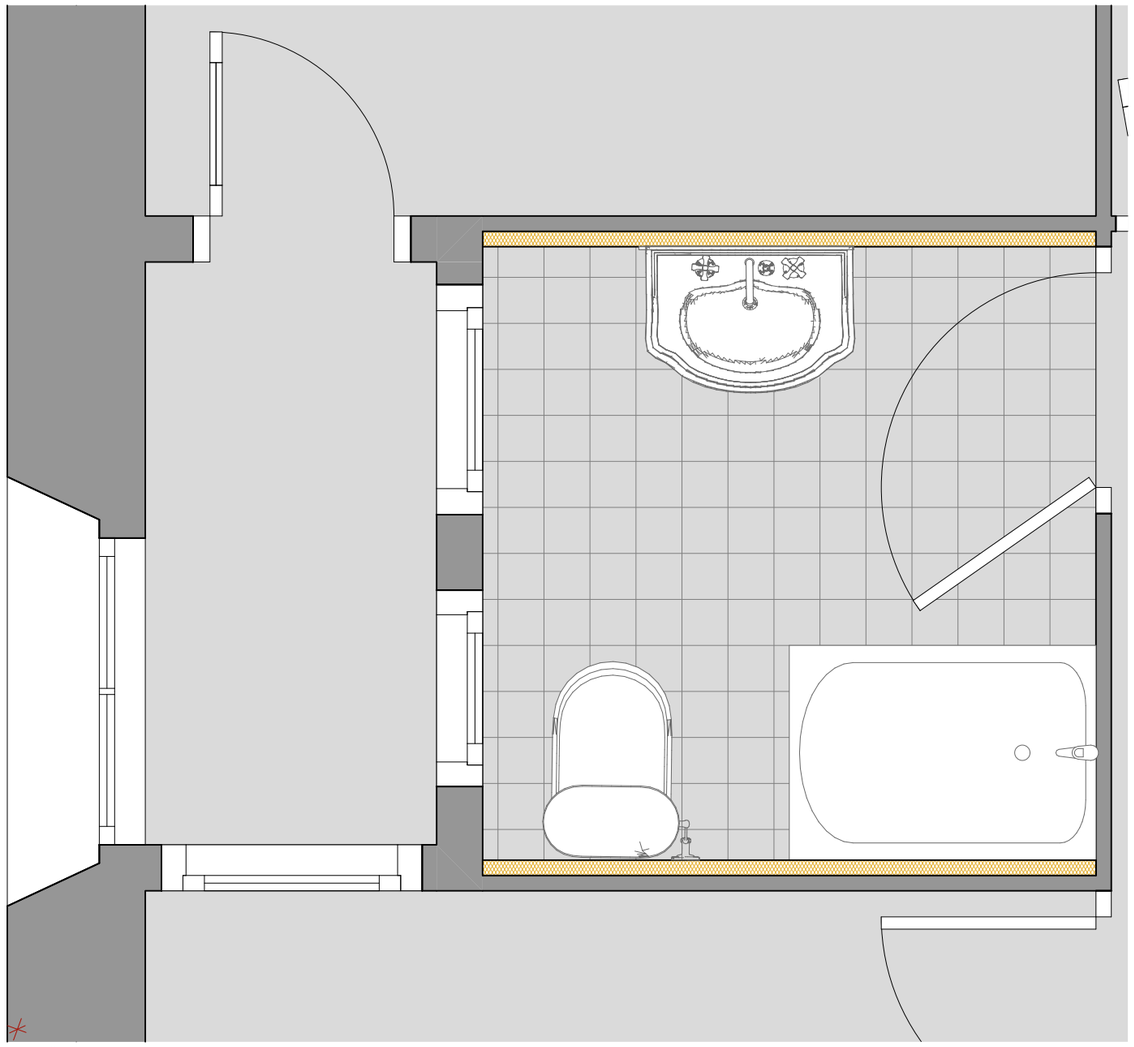

0. Detall
1:20

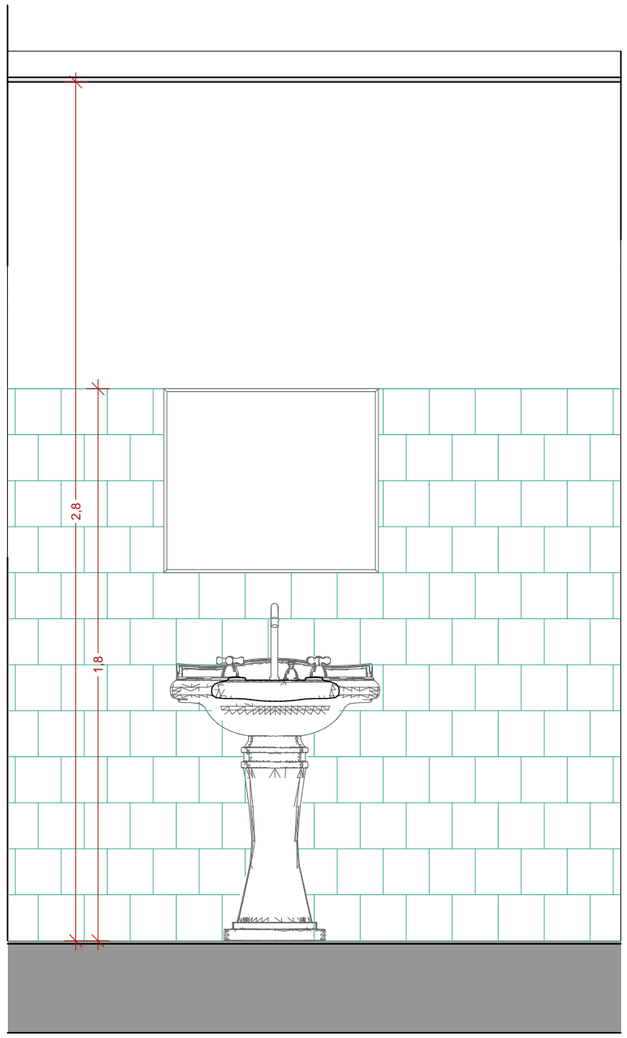

BANY 1
1:20

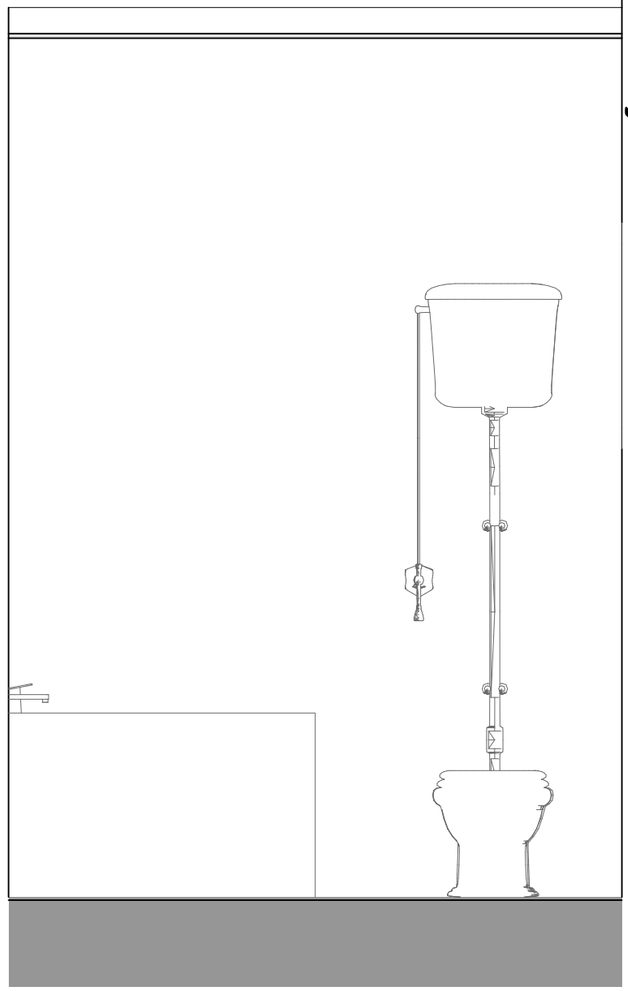

BANY 3
1:20

Pica amb peu dels anys cinquanta

Banyera amb repisa. Cal que sigui de color blanc.

Inodor dels anys cinquanta

Rajoles de color blau-verd

CASA MUSEU MIQUEL MARTÍ I POL

PLANTA BAIXA - BANY

6.2

ESCALA 1:20
MOBILIARI FIXE
PROJECTE BÀSIC-EXECUTIU v1.02 - JUNY 2021
REF:PR18.26 CASA MUSEU MMP *Arxiu: 210610_Bàsic-Excutiu v1.02.pln imp: 11/6/2021*

LA PROPIETAT

L'ARQUITECTE

MANEL ALCUBIERRE ROCA

4R arquitectes
Rambla Passeig 38 - 08500 VIC / 93 880 02 11 - F. 93 812 67 22 / info@4Rarq.com - www.4Rarq.com

Carrer Costa del Ter, 15
08510 Roda de Ter
Ajuntament de Roda de Ter

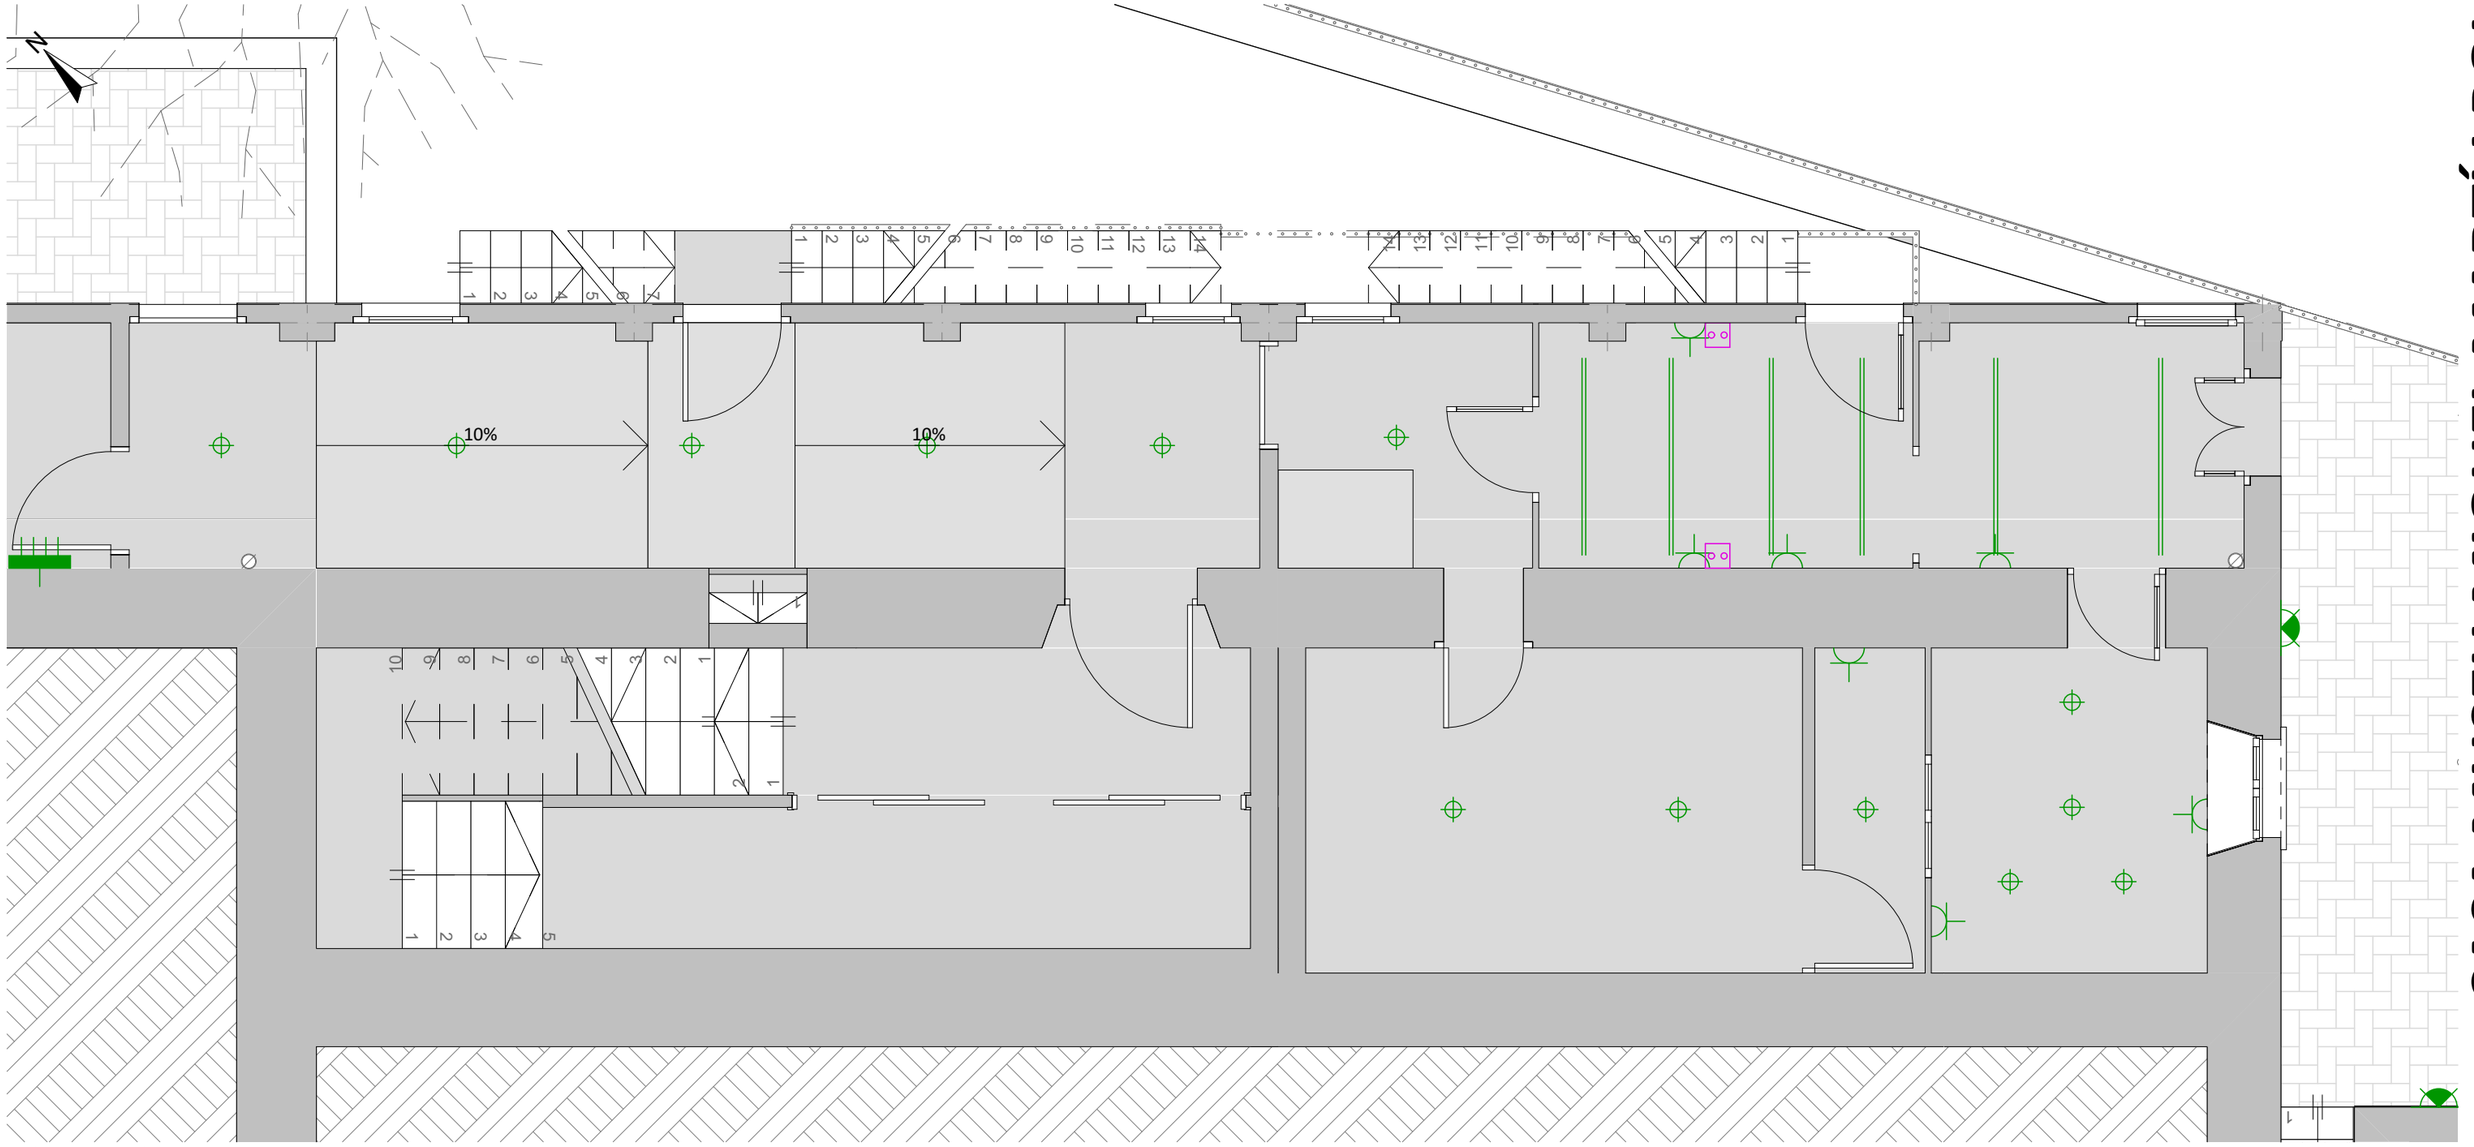

-1. Planta Semisoterrada
1:50

INSTAL·LACIÓ DE TELECOMUNICACIONS

- Presa de serveis de banda ample

INSTAL·LACIÓ ELÈCTRICA

- Subquadre elèctric
- Punt de llum encastat a soste
- Punt de llum encastat a terra
- Punt de llum a paret
- Presa de corrent 16A
- Llum d'emergència
- Raïl electrificat

CASA MUSEU MIQUEL MARTÍ I POL

PLANTA SEMISOTERRANI - ELECTRICITAT I TELECOMUNICACIONS

7.1.1

ESCALA 1:50
ELECTRICITAT I TELECOMUNICACIONS
PROJECTE BÀSIC-EXECUTIU v1.02 - JUNY 2021
REF:PR18.26 CASA MUSEU MMP *Arxiu: 210610_Bàsic-Excutiu v1.02.pln imp: 11/6/2021*

Carrer Costa del Ter, 15
08510 Roda de Ter
Ajuntament de Roda de Ter

LA PROPIETAT

L'ARQUITECTE

MANEL ALCUBIERRE ROCA

4R arquitectes
Rambla Passeig 38 - 08500 VIC / 93 880 02 11 - F. 93 812 67 22 / info@4Rarq.com - www.4Rarq.com

INSTAL·LACIÓ DE TELECOMUNICACIONS

- Presa de serveis de banda ample

INSTAL·LACIÓ ELÈCTRICA

- Subquadre elèctric
- Punt de llum encastat a soste
- Punt de llum encastat a terra
- Punt de llum a paret
- Presa de corrent 16A
- Llum d'emergència
- Raïl electrificat

CASA MUSEU MIQUEL MARTÍ I POL

PLANTA BAIXA - ELECTRICITAT I TELECOMUNICACIONS

7.1.2

ESCALA 1:50
ELECTRICITAT I TELECOMUNICACIONS
PROJECTE BÀSIC-EXECUTIU v1.02 - JUNY 2021
REF:PR18.26 CASA MUSEU MMP *Arxiu: 210610_Bàsic-Excutiu v1.02.pln imp: 11/6/2021*

LA PROPIETAT

L'ARQUITECTE

MANEL ALCUBIERRE ROCA

4R arquitectes
Rambla Passeig 38 - 08500 VIC / 93 880 02 11 - F. 93 812 67 22 / info@4Rarq.com - www.4Rarq.com

Carrer Costa del Ter, 15
08510 Roda de Ter
Ajuntament de Roda de Ter

0. Planta Baixa
1:50

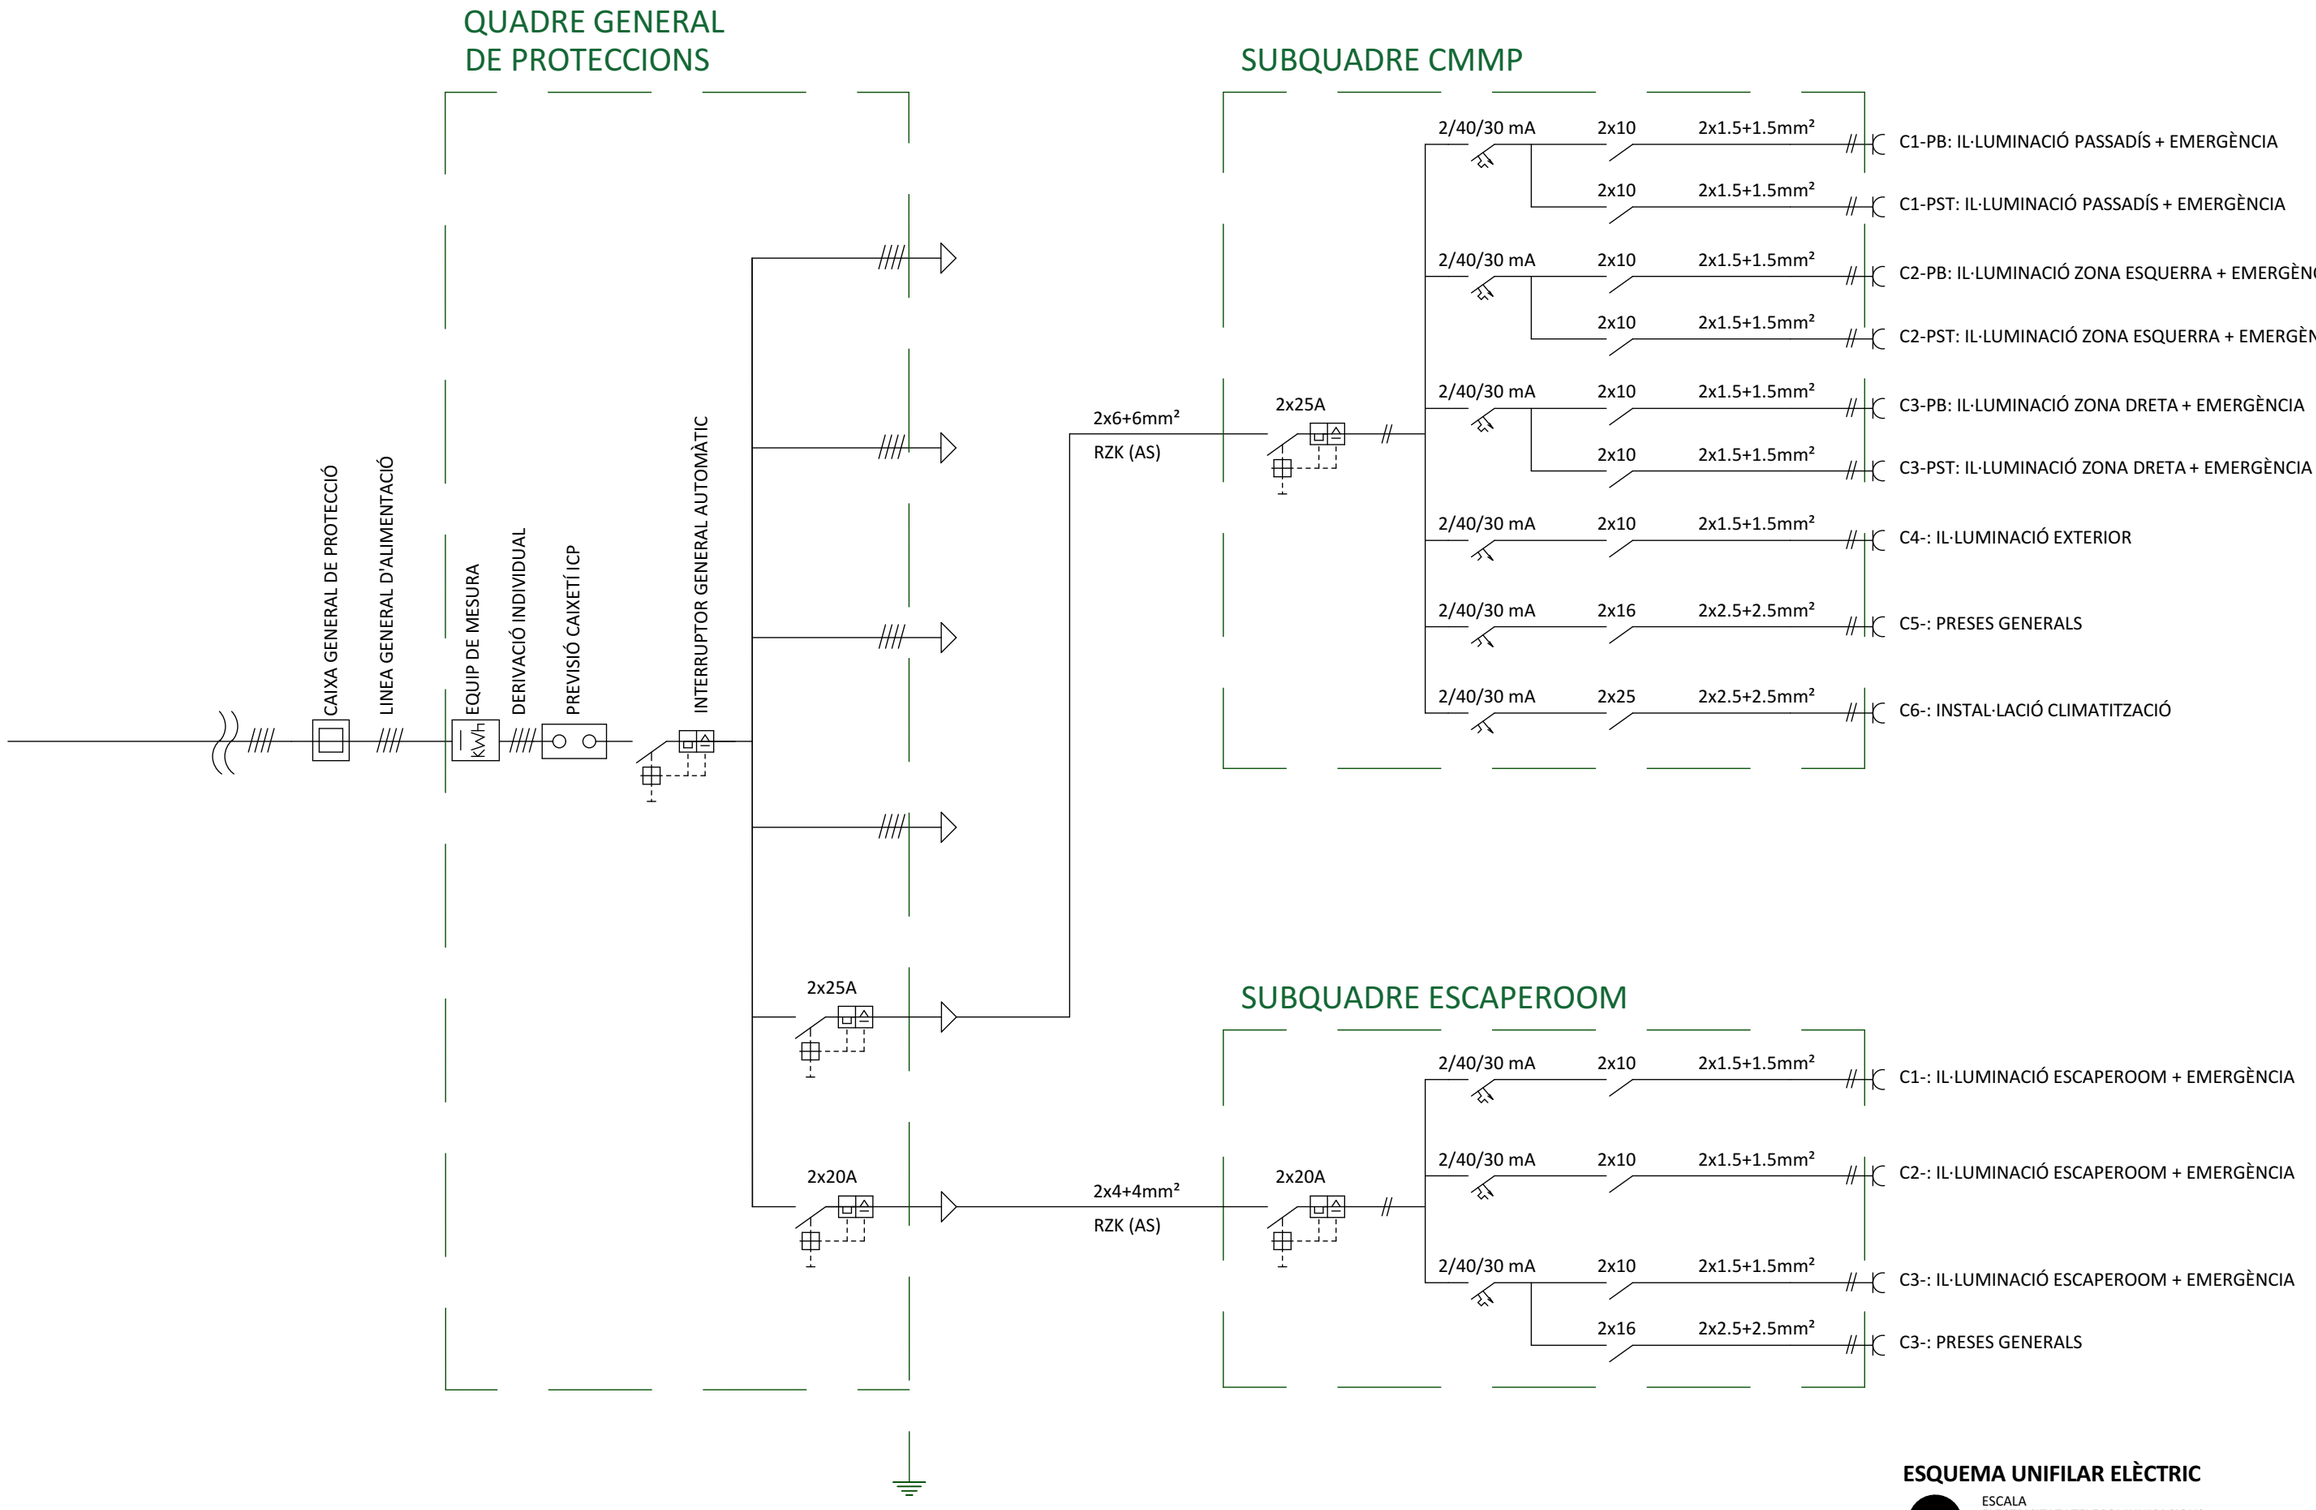

CASA MUSEU MIQUEL MARTÍ I POL

ESQUEMA UNIFILAR ELÈCTRIC

7.1.3

ESCALA
ELECTRICITAT I TELECOMUNICACIONS
PROJECTE BÀSIC-EXECUTIU v1.02 - JUNY 2021
REF:PR18.26 CASA MUSEU MMP *Arxiu: 210610_Bàsic-Excutiu v1.02.pln imp: 11/6/2021*

Carrer Costa del Ter, 15
08510 Roda de Ter
Ajuntament de Roda de Ter

LA PROPIETAT

L'ARQUITECTE

MANEL ALCUBIERRE ROCA

4R arquitectes
Rambla Passeig 38 - 08500 VIC / 93 880 02 11 - F. 93 812 67 22 / info@4Rarq.com - www.4Rarq.com

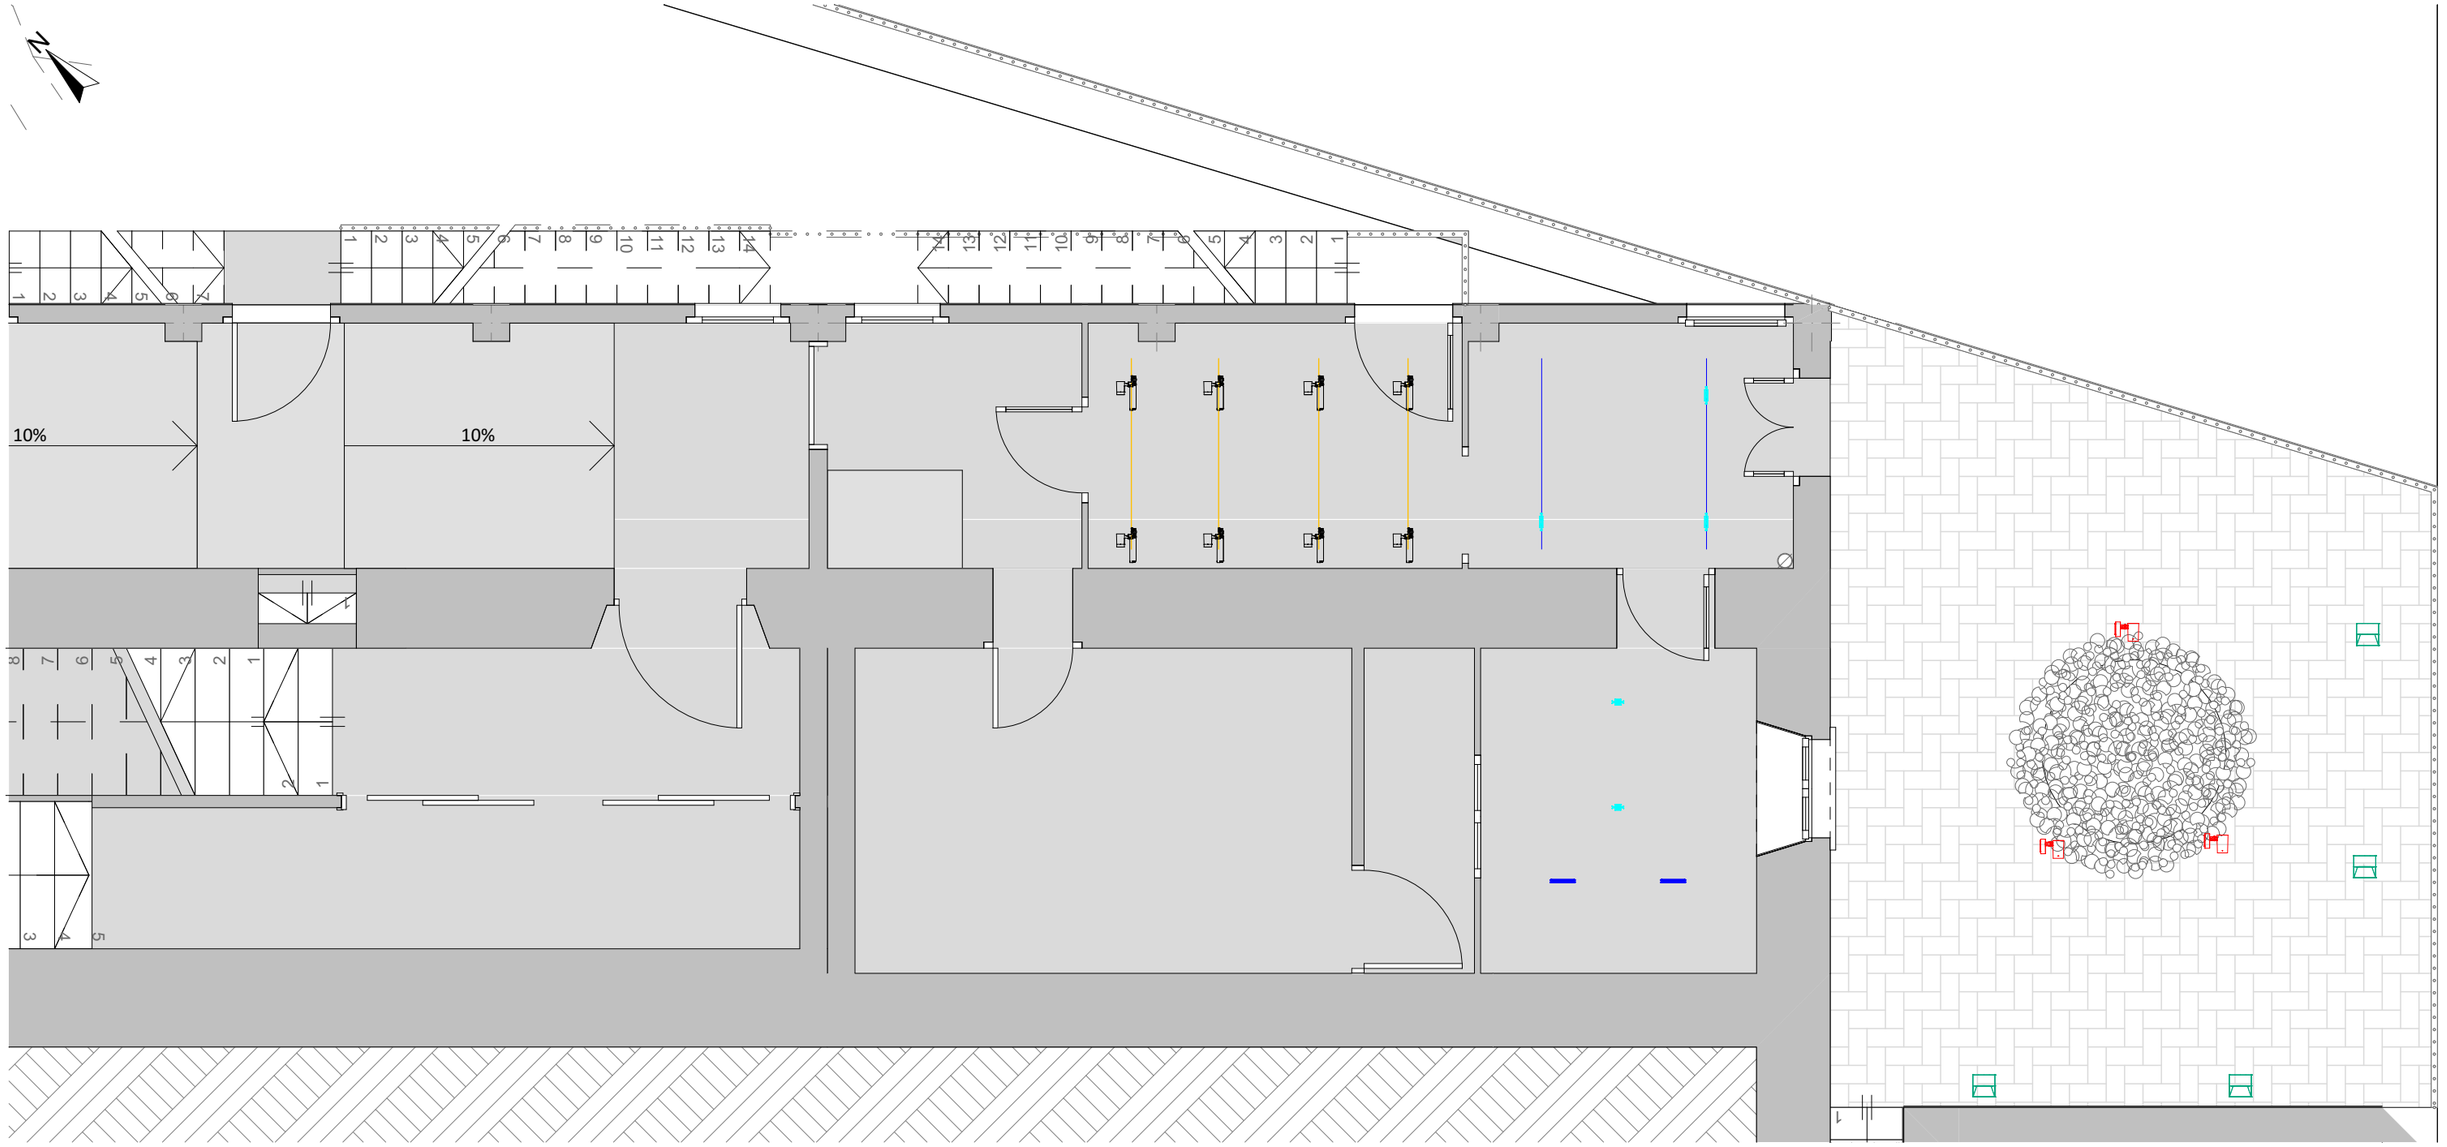

-1. Planta Semisoterrada
1:50

CASA MUSEU MIQUEL MARTÍ I POL

PLANTA SEMISOTERRANI - IL·LUMINACIÓ

7.2.1

ESCALA 1:50
IL·LUMINACIÓ
PROJECTE BÀSIC-EXECUTIU v1.02 - JUNY 2021
REF:PR18.26 CASA MUSEU MMP *Arxiu: 210610_Bàsic-Excutiu v1.02.pln imp: 11/6/2021*

Carrer Costa del Ter, 15
08510 Roda de Ter
Ajuntament de Roda de Ter

LA PROPIETAT

L'ARQUITECTE

MANEL ALCUBIERRE ROCA

4R arquitectes
Rambla Passeig 38 - 08500 VIC / 93 880 02 11 - F. 93 812 67 22 / info@4Rarq.com - www.4Rarq.com

CASA MUSEU MIQUEL MARTÍ I POL

0. Planta Baixa
1:50

PLANTA BAIXA - IL·LUMINACIÓ

7.2.2

ESCALA 1:50
IL·LUMINACIÓ
PROJECTE BÀSIC-EXECUTIU v1.02 - JUNY 2021
REF:PR18.26 CASA MUSEU MMP *Arxiu: 210610_Bàsic-Excutiu v1.02.pln imp: 11/6/2021*

Carrer Costa del Ter, 15
08510 Roda de Ter
Ajuntament de Roda de Ter

LA PROPIETAT

L'ARQUITECTE

MANEL ALCUBIERRE ROCA

4R arquitectes

Rambla Passeig 38 - 08500 VIC / 93 880 02 11 - F. 93 812 67 22 / info@4Rarq.com - www.4Rarq.com

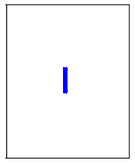

Laser Blade XS
Wall Washer LGC
QD71.747

47 Blanco / Negro

- LED 17W 1450lm - light source value
- 19,2W 464lm - system values
- Eficiencia luminosa (system value): 24lm/W
- 2700K CRI 90
- Driver electrónico DALI regulable incluído
- Óptica: WW - Wall Washer
- Material: aluminio fundición a presión y material termoplástico reforzado
- Dimensiones (mm): 190x28x50, Peso (kg): 0,55
- Design: iGuzzini
- IP43 - En la parte visible del productouna vez instalado

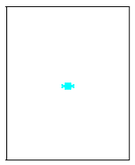

Laser Blade XS
High Contrast
Q478.747

47 Blanco / Negro

- LED 7,9W 650lm - light source value
- 7,9W 520lm - system values
- Eficiencia luminosa (system value): 65lm/W
- 2700K CRI 90
- Óptica: F - Flood 42°
- Orientabilidad: fija
- Material: aluminio fundición a presión y material termoplástico reforzado
- Dimensiones (mm): 46x46x50, Peso (kg): 0,11
- Design: iGuzzini

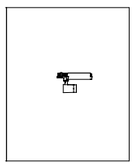

Palco
ø 62 mm
Q658.704

01 Blanco

- LED 18W 2000lm - light source value
- 22,4W 1580lm - system values
- Eficiencia luminosa (system value): 70lm/W
- 3000K CRI 90
- Driver electrónico Push Dim regulable incluído
- Óptica: WF - Wide Flood 42°
- Orientabilidad: direccional
- Dimensiones (mm): ø62, Peso (kg): 0,55
- Design: Artec3 Studio

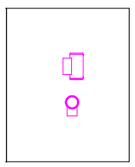

iRoll 65
techo / pared ø109mm
1.EBC23.715.27K

F5 Marron óxido

- LED 8,1W 1050lm - light source value
- 11,3W 767lm - system values
- Eficiencia luminosa (system value): 67lm/W
- 2700K CRI 80
- Equipo electrónico incluído
- Óptica: F - Flood 32°
- Orientabilidad: direccional
- Material: fundición de aleacion de aluminio
- Dimensiones (mm): ø109x216, Peso (kg): 2,35
- Design: iGuzzini

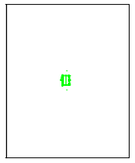

Walky
cuadrado empotrable
EI39.7F5+X443+X449

F5 marrón óxido

- LED 1,1W 170lm - light source value
- 1,5W 31lm - system values
- Eficiencia luminosa (system value): 20lm/W
- 2700K CRI 80
- Driver electrónico PWM no suministrado
- Óptica: AL - Asimétrica Longitudinal
- Orientabilidad: fija
- Material: aluminio fundición a presión y material termoplástico reforzado
- Dimensiones (mm): 38x45x45, Peso (kg): 0,07
- Design: iGuzzini

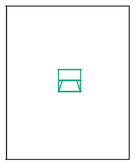

Walky
cuadrado pared
EI36.7F5 + X441 + X441

F5 marrón óxido

- LED 3,2W 510lm - light source value
- 4,6W 107lm - system values
- Eficiencia luminosa (system value): 23lm/W
- 2700K CRI 80
- Driver electrónico PWM no suministrado
- Óptica: AL - Asimétrica Longitudinal
- Orientabilidad: fija
- Material: aluminio fundición a presión y material termoplástico reforzado
- Dimensiones (mm): 36x90x90, Peso (kg): 0,18
- Design: iGuzzini

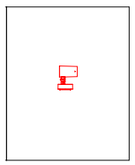

Palco InOut
ø 83 mm
EH97.701

01 Blanco

- LED 9,1W 920lm - light source value
- 10,9W 653lm - system values
- Eficiencia luminosa (system value): 59lm/W
- 3000K CRI 80
- Driver electrónico On/off
- Óptica: VWF - Very Wide Flood 86°
- Orientabilidad: inclinación del eje vertical
- Dimensiones (mm): ø83, Peso (kg): 1,90
- Design: Artec3 Studio

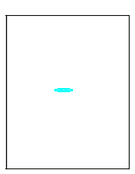

Laser Blade XS
High Contrast - riel Bajo voltaje
Q907.701

01 Blanco

- LED 10W 850lm - light source value
- 11,4W 706lm - system values
- Eficiencia luminosa (system value): 61lm/W
- 2700K CRI 90
- Driver Driver DALI regulable incluído
- Óptica: F - Flood 42°
- Orientabilidad: fija
- Material: aluminio fundición a presión y material termoplástico reforzado
- Dimensiones (mm): 142x26x50, Peso (kg): 0,16
- Design: iGuzzini

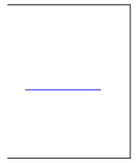

Raíl low voltage
superficie/suspensión
Q615.701

01 Blanco

- Material: aluminio extruso Dimensiones (mm): 1000x21x20, Peso (kg): 0,47
- Design: Artec3 Studio
- Este producto requiere los accesorios listados abajo para ser instalado:
- Kit de suspensión con 4 cables de acero - L=2000 PA92

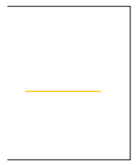

Raíl Mains Voltage
superficie/suspensión
P289.701

01 Blanco

- Raíl electrificado DALI Material: aluminio extruso
- Dimensiones (mm): 1000x31x37, Peso (kg): 0,98
- Design: iGuzzini
- IP40 - Con accesorioinstalado

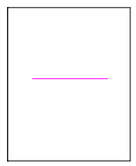

Raíl Mains Voltage
para falso techo
P294.701

01 Blanco

- Raíl electrificado DALI Material: aluminio extruso
- Dimensiones (mm): 2000x52x37, Peso (kg): 2,10
- Design: iGuzzini
- IP40 - Con accesorioinstalado

CASA MUSEU MIQUEL MARTÍ I POL

LLEGENDA IL·LUMINACIÓ

7.2.3 ESCALA
IL·LUMINACIÓ
PROJECTE BÀSIC-EXECUTIU v1.02 - JUNY 2021
REF:PR18.26 CASA MUSEU MMP *Arxiu: 210610_Bàsic-Excutiu v1.02.pln imp: 11/6/2021*

Carrer Costa del Ter, 15
08510 Roda de Ter
Ajuntament de Roda de Ter

LA PROPIETAT

L'ARQUITECTE
MANEL ALCUBIERRE ROCA
4R arquitectes
Rambla Passeig 38 - 08500 VIC / 93 880 02 11 - F. 93 812 67 22 / info@4Rarq.com - www.4Rarq.com

SUP CONSTRUÏDES PROPOSTA	
CASA MMP	
Planta Semisoterrada	49,46
Planta Baixa	83,40
	132,86 m²
ESCAPEROOM	
Planta Semisoterrada	27,21
	27,21 m²
FUNDACIÓ MMP	
Planta Semisoterrada	50,82
Planta Baixa	225,17
	275,99 m²
	436,06 m²

SU SUPERFÍCIES ÚTILS PROPOSTA	Superfície
CASA MUSEU, Planta Semisoterrada	
ÀMBIT ENTREMIG	6,05
COSIDOR	5,26
DESPATX	5,96
MAGATZEM	2,39
MAGATZEM	10,73
SAFAREIG	4,13
	34,52 m²
CASA MUSEU, Planta Baixa	
BANY	4,00
CUINA	9,29
DESPATX	8,22
ENTRADA	4,49
HABITACIÓ 3-4	19,38
MENJADOR	12,62
PASSADÍS	6,99
	64,99 m²
ESCAPEROOM, Planta Semisoterrada	
SALA DIÀFANA	24,64
	24,64 m²
FUNDACIÓ MMP, Planta Semisoterrada	
MAGATZEM	9,14
ZONA CIRCULACIÓ	5,90
ZONA CIRCULACIÓ	18,52
	33,56 m²
FUNDACIÓ MMP, Planta Baixa	
ADMINISTRACIÓ	41,39
AULA	22,84
BANY DONES	8,84
BANY HOMES	6,53
ESCALES	8,61
HALL	9,09
MAGATZEM	6,15
SALA POLIVALENT	88,06
	191,51 m²
	349,22 m²

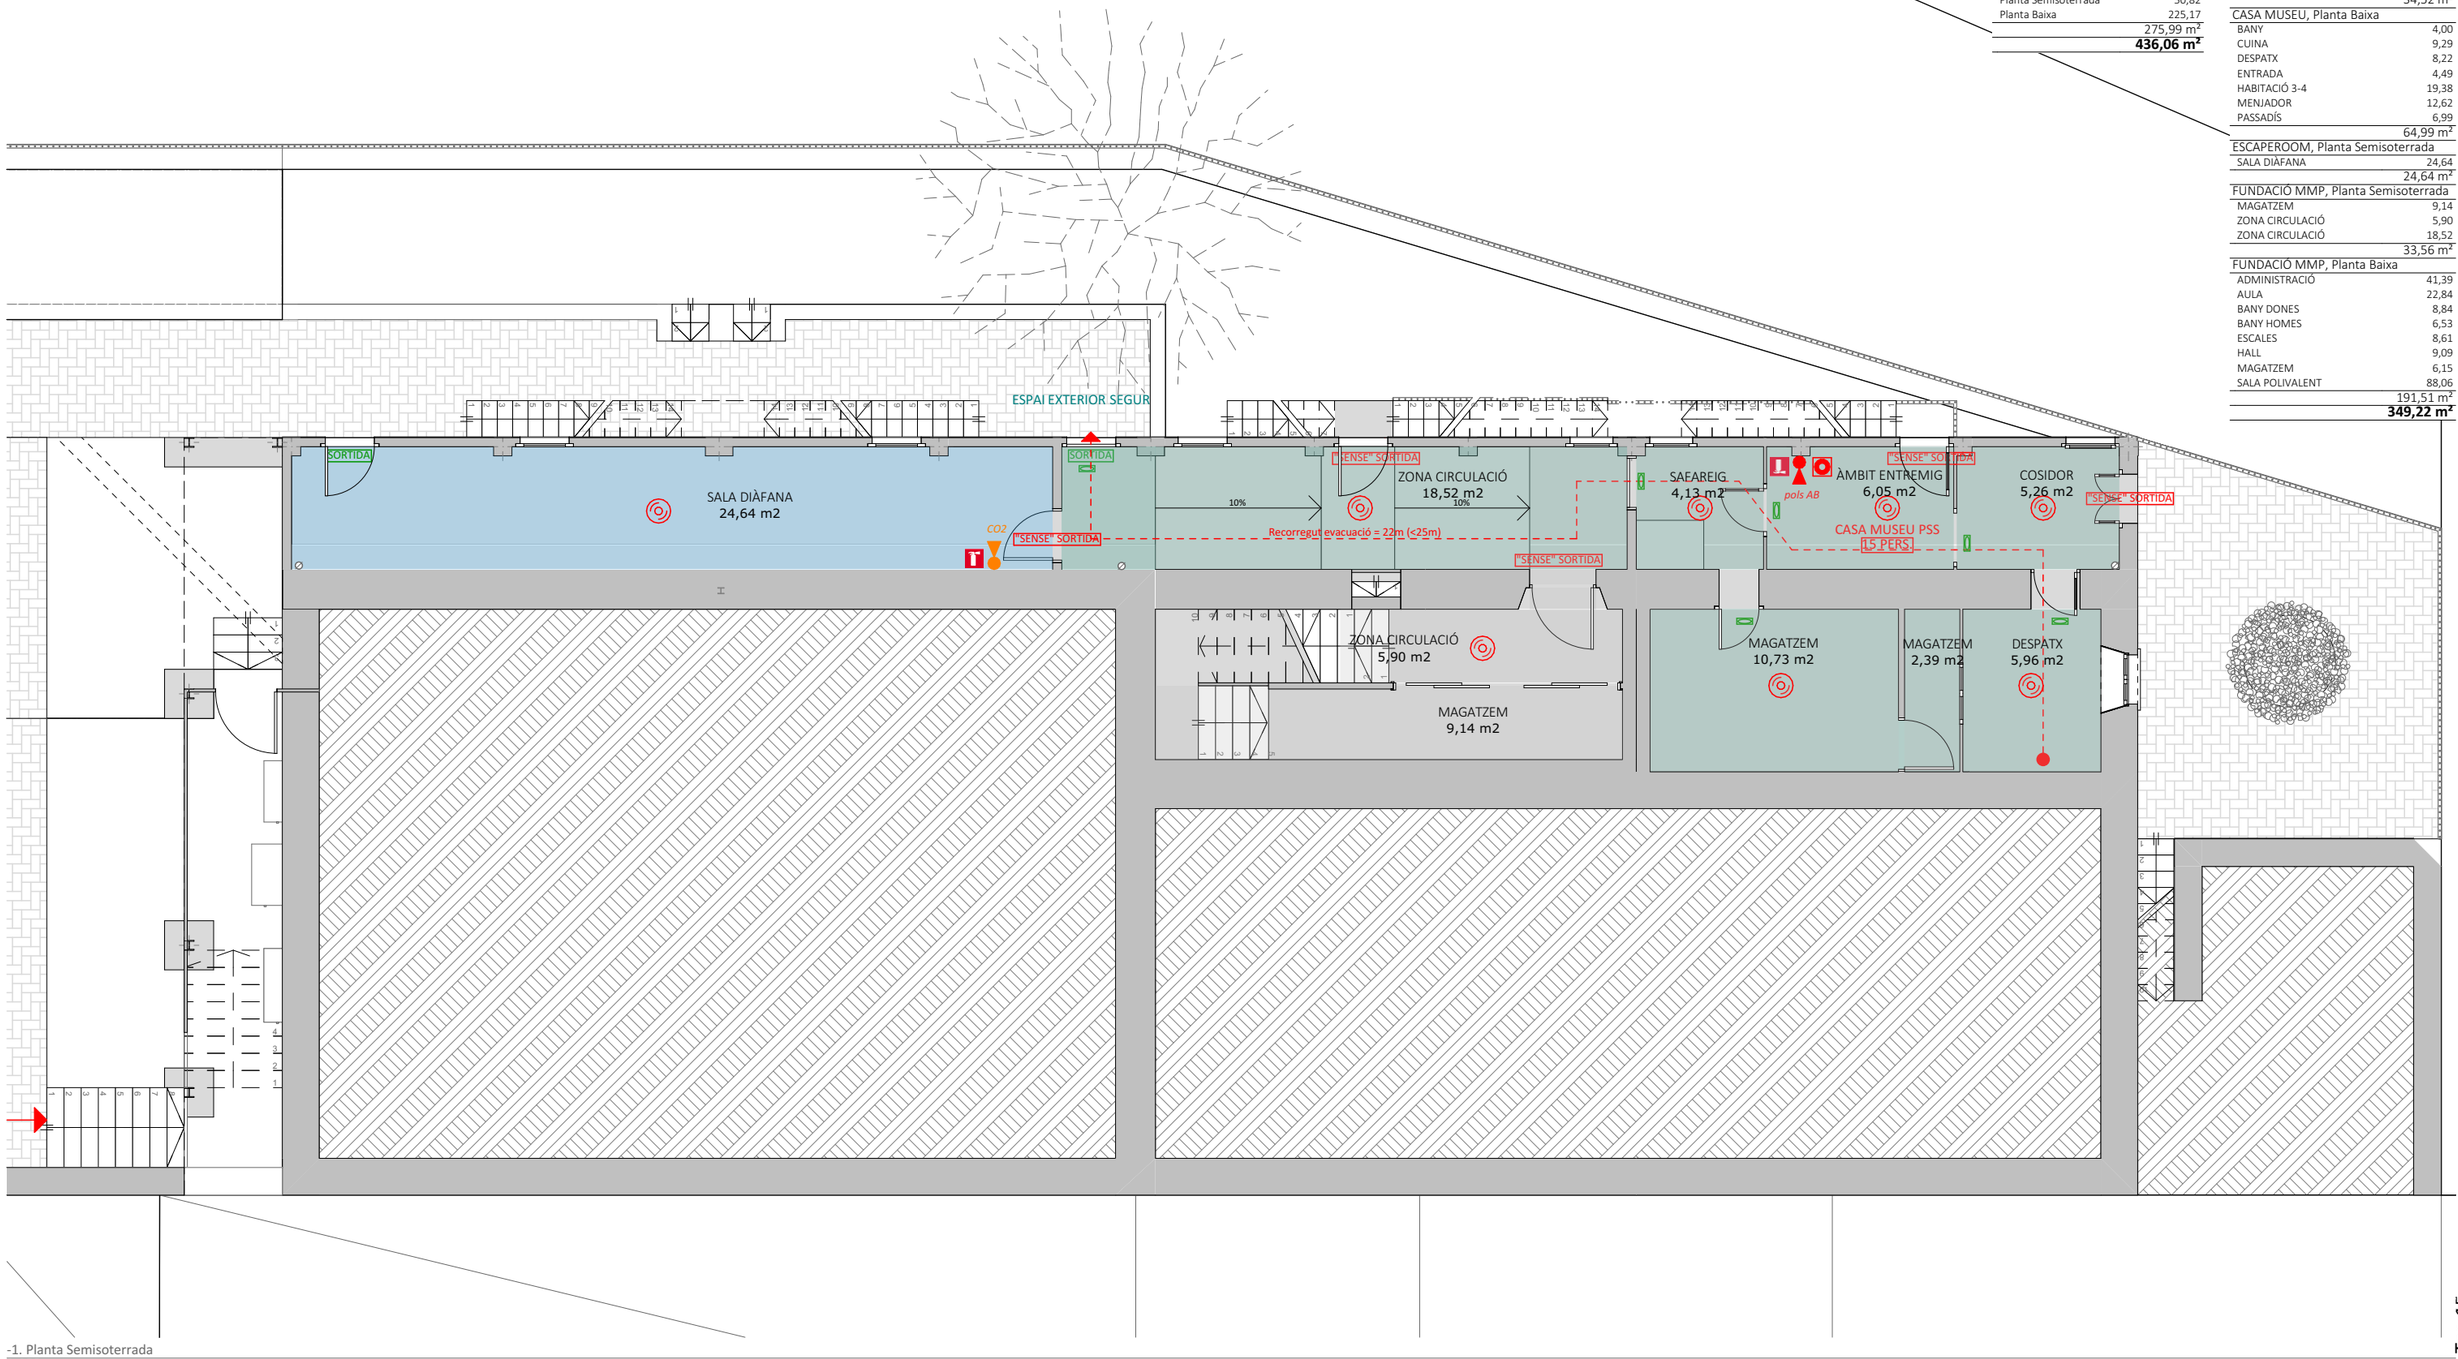

-1. Planta Semisoterrada
1:100

INSTAL·LACIÓ CONTRA INCENDIS

- Extintor CO_2
- Extintor Pols AB
- Senyalització segons UNE-23.033
- Sirena d'alarma
- Detector òptic de fum
- Polsador d'alarma
- Llum d'emergència
- Recorregut d'evacuació
- SORTIDA — Senyalització segons UNE-23.033: sortida de recinte, planta o edifici
- SORTIDA D'EMERGÈNCIA — Senyalització segons UNE-23.033: sortida prevista per ús exclusiu en cas d'emergència
- "SENSE" SORTIDA — Senyalització segons UNE-23.033: porta sense sortida

CASA MUSEU MIQUEL MARTÍ I POL

PLANTA SEMISOTERRANI - PROTECCIÓ CONTRA INCÈNDIS

7.3.1

ESCALA 1:100
PROTECCIÓ CONTRA INCÈNDIS
PROJECTE BÀSIC-EXECUTIU v1.02 - JUNY 2021
REF:PR18.26 CASA MUSEU MMP *Arxiu: 210610_Bàsic-Excutiu v1.02.pln imp: 11/6/2021*

Carrer Costa del Ter, 15
08510 Roda de Ter
Ajuntament de Roda de Ter

LA PROPIETAT

L'ARQUITECTE
MANEL ALCUBIERRE ROCA

4R arquitectes
Rambla Passeig 38 - 08500 VIC / 93 880 02 11 - F. 93 812 67 22 / info@4Rarq.com - www.4Rarq.com

CASA MUSEU MIQUEL MARTÍ I POL

SUP CONSTRUÏDES ACTUALS	
CASA MMP	
Planta Semisoterrada	49,46
Planta Baixa	83,40
	132,86 m²
ESCAPEROOM	
Planta Semisoterrada	30,44
	30,44 m²
FUNDACIÓ MMP	
Planta Semisoterrada	47,59
Planta Baixa	225,17
	272,76 m²
	436,06 m²

SU SUPERFÍCIES ÚTILS PROPOSTA	Superficie
CASA MUSEU, Planta Semisoterrada	
ÀMBIT ENTREMIG	6,05
COSIDOR	5,26
DESPATX	5,96
MAGATZEM	2,39
MAGATZEM	10,73
SAFAREIG	4,13
	34,52 m²
CASA MUSEU, Planta Baixa	
BANY	4,00
CUINA	9,29
DESPATX	8,22
ENTRADA	4,49
HABITACIÓ 3-4	19,38
MENJADOR	12,62
PASSADÍS	6,99
	64,99 m²
ESCAPEROOM, Planta Semisoterrada	
SALA DIÀFANA	24,64
	24,64 m²
FUNDACIÓ MMP, Planta Semisoterrada	
MAGATZEM	9,14
ZONA CIRCULACIÓ	5,90
ZONA CIRCULACIÓ	18,52
	33,56 m²
FUNDACIÓ MMP, Planta Baixa	
ADMINISTRACIÓ	41,39
AULA	22,84
BANY DONES	8,84
BANY HOMES	6,53
ESCALES	8,61
HALL	9,09
MAGATZEM	6,15
SALA POLIVALENT	88,06
	191,51 m²
	349,22 m²

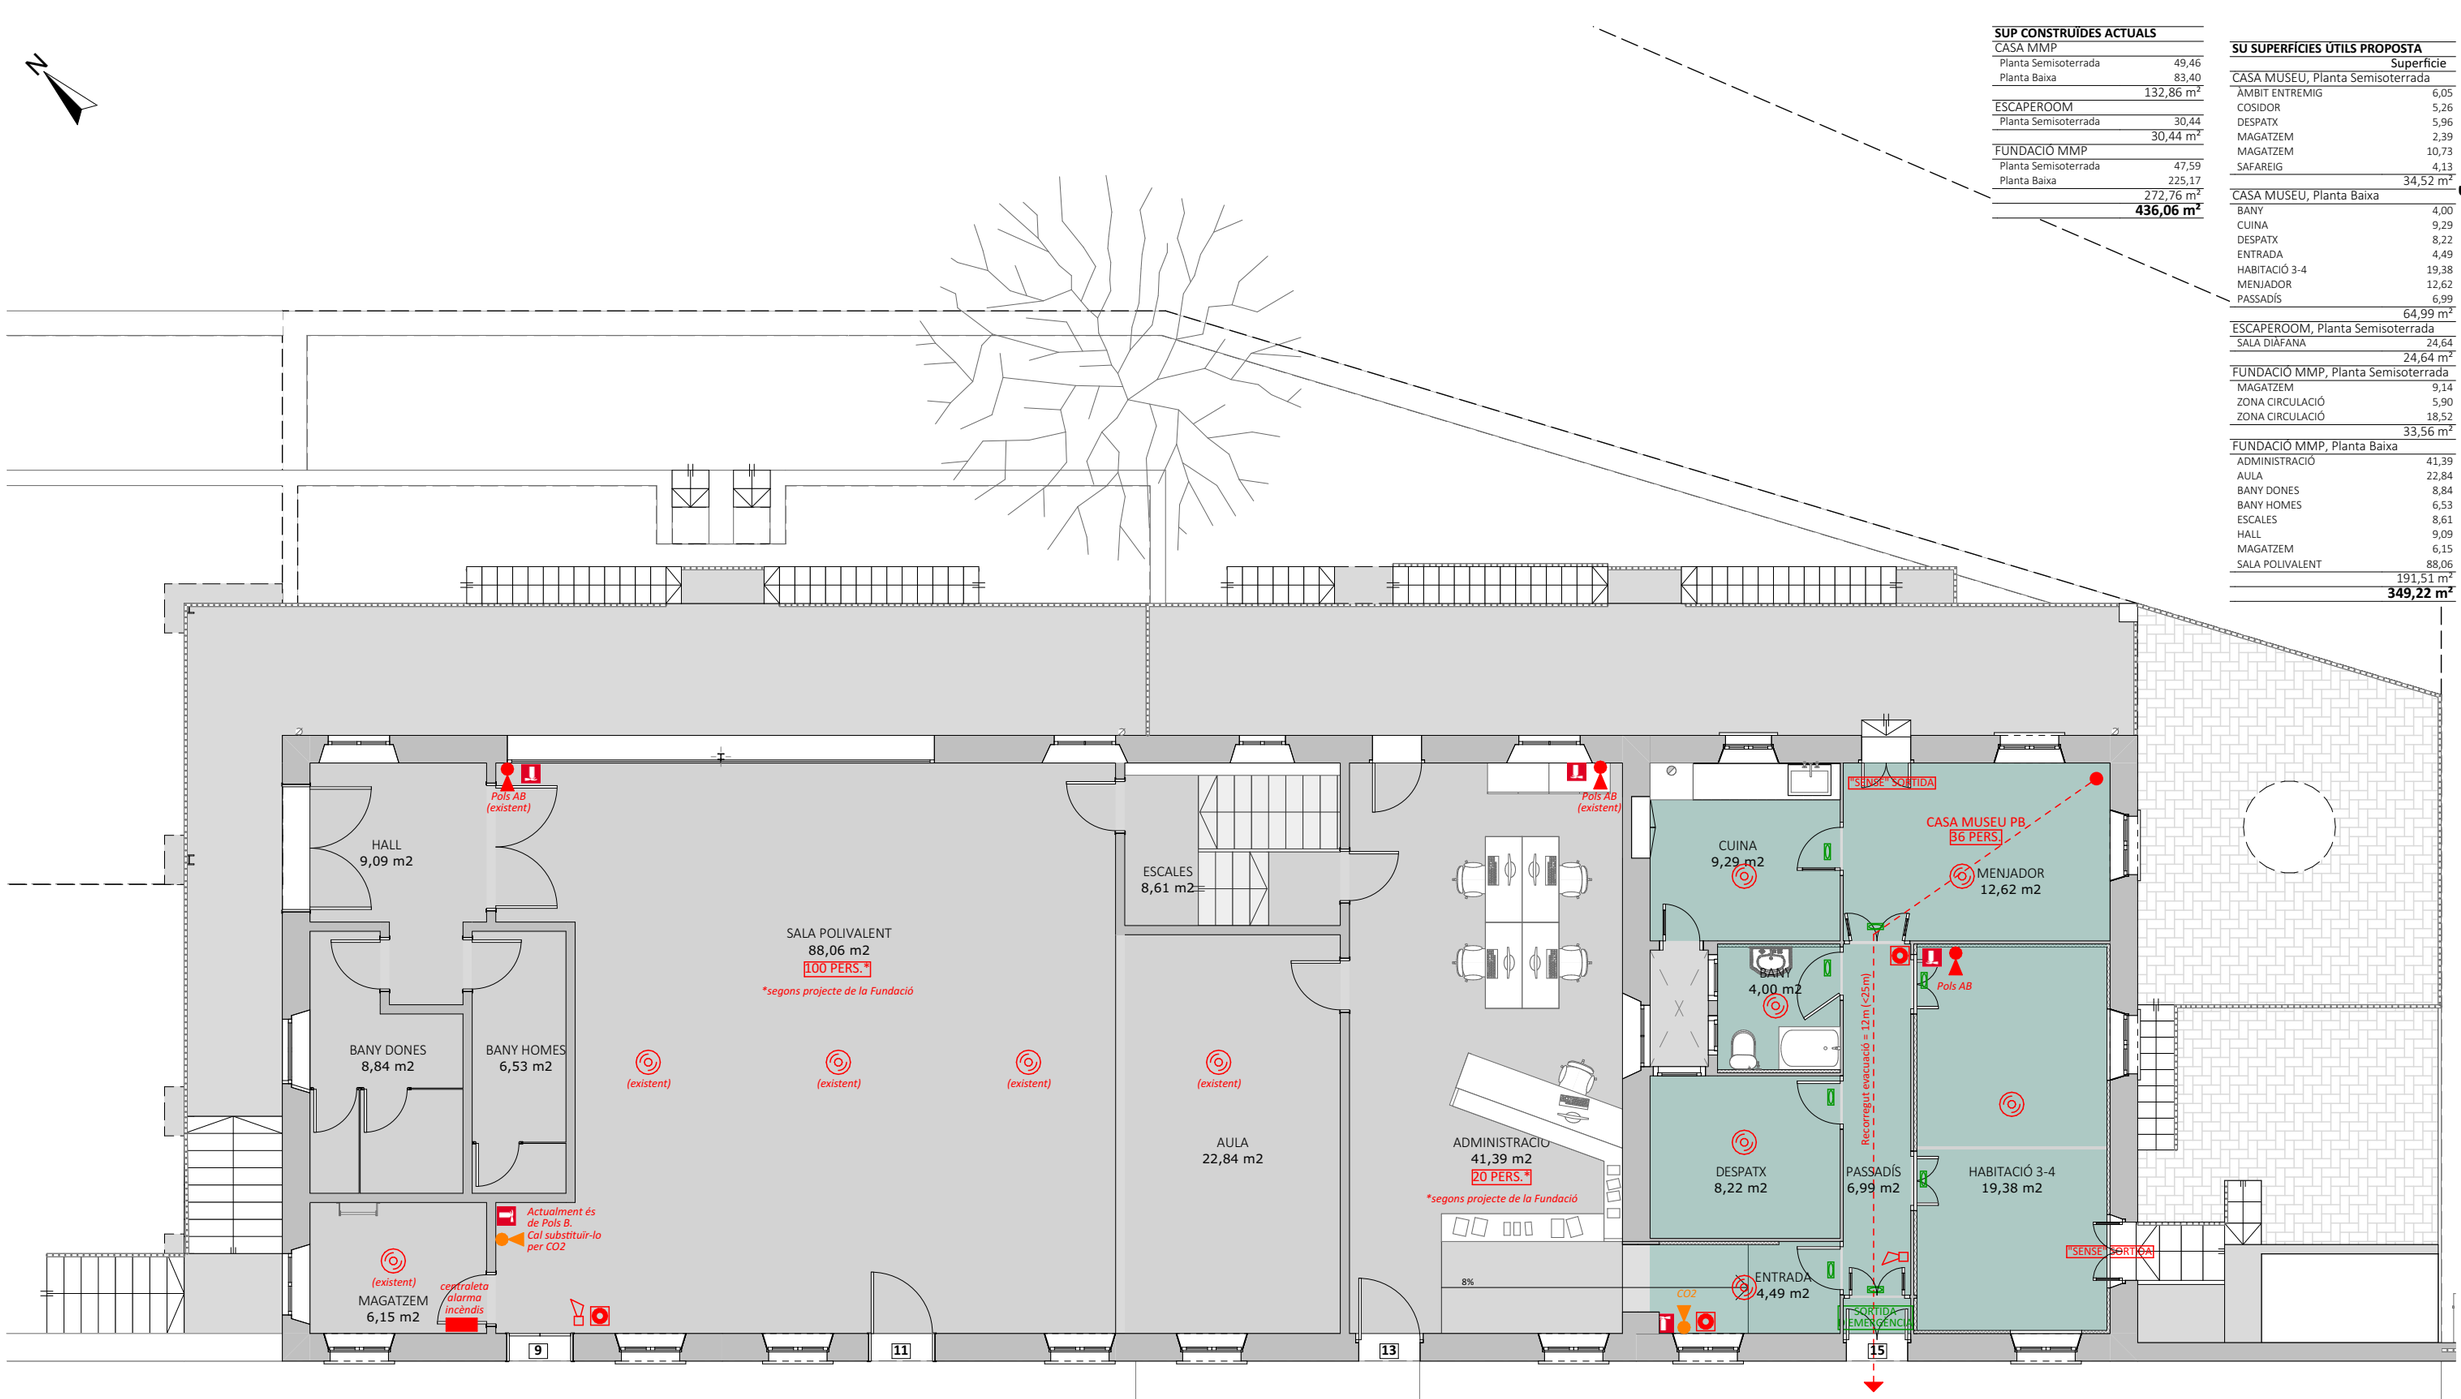

0. Planta Baixa
1:100

INSTAL·LACIÓ CONTRA INCENDIS

- Extintor CO_2
- Extintor Pols AB
- Senyalització segons UNE-23.033
- Sirena d'alarma
- Detector òptic de fum
- Polsador d'alarma
- Llum d'emergència
- Recorregut d'evacuació
- SORTIDA — Senyalització segons UNE-23.033: sortida de recinte, planta o edifici
- SORTIDA D'EMERGÈNCIA — Senyalització segons UNE-23.033: sortida prevista per ús exclusiu en cas d'emergència
- "SENSE" SORTIDA — Senyalització segons UNE-23.033: porta sense sortida

PLANTA BAIXA - PROTECCIÓ CONTRA INCÈNDIS

7.3.2

ESCALA 1:100
PROTECCIÓ CONTRA INCÈNDIS
PROJECTE BÀSIC-EXECUTIU v1.02 - JUNY 2021
REF:PR18.26 CASA MUSEU MMP *Arxiu: 210610_Bàsic-Excutiu v1.02.pln imp: 11/6/2021*

Carrer Costa del Ter, 15
08510 Roda de Ter
Ajuntament de Roda de Ter

LA PROPIETAT

L'ARQUITECTE
MANEL ALCUBIERRE ROCA

4R arquitectes
Rambla Passeig 38 - 08500 VIC / 93 880 02 11 - F. 93 812 67 22 / info@4Rarq.com - www.4Rarq.com

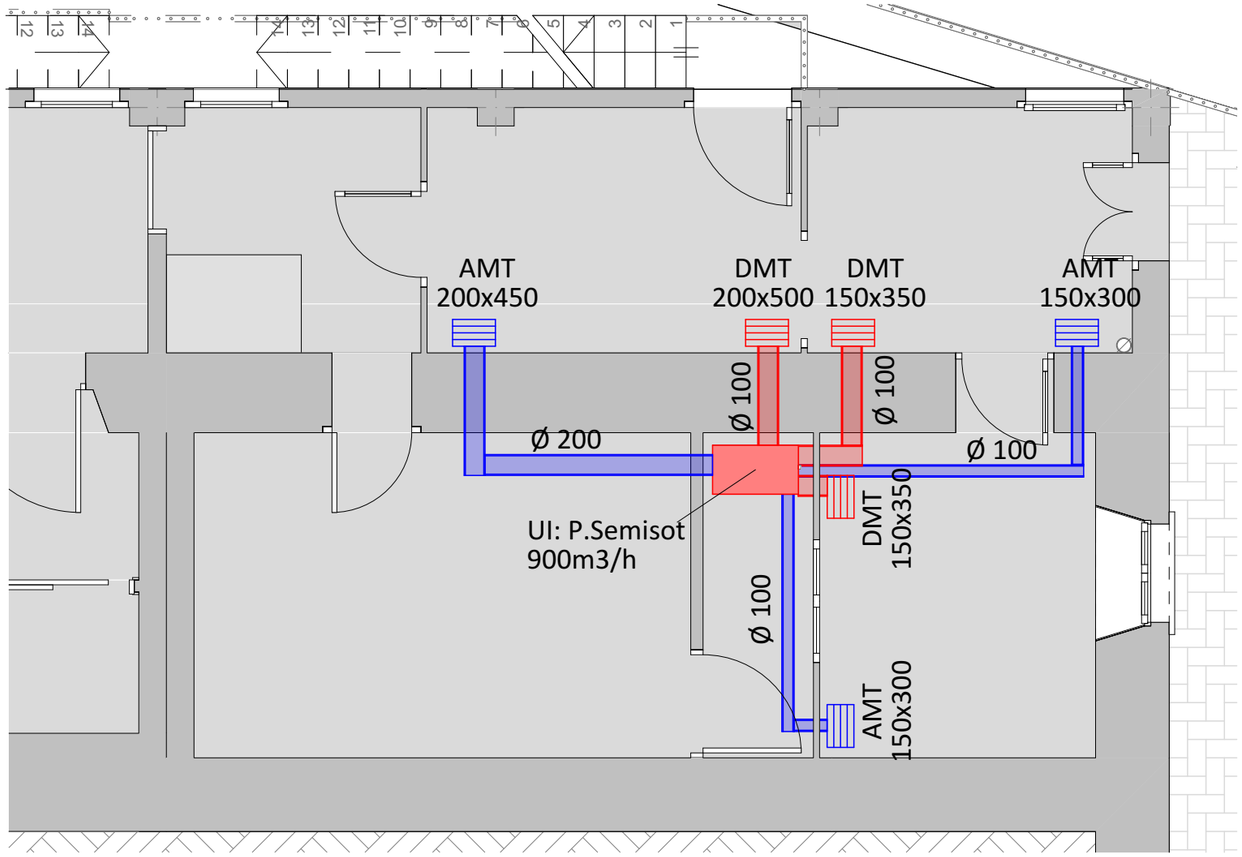

-1. Planta Semisoterrada
1:50

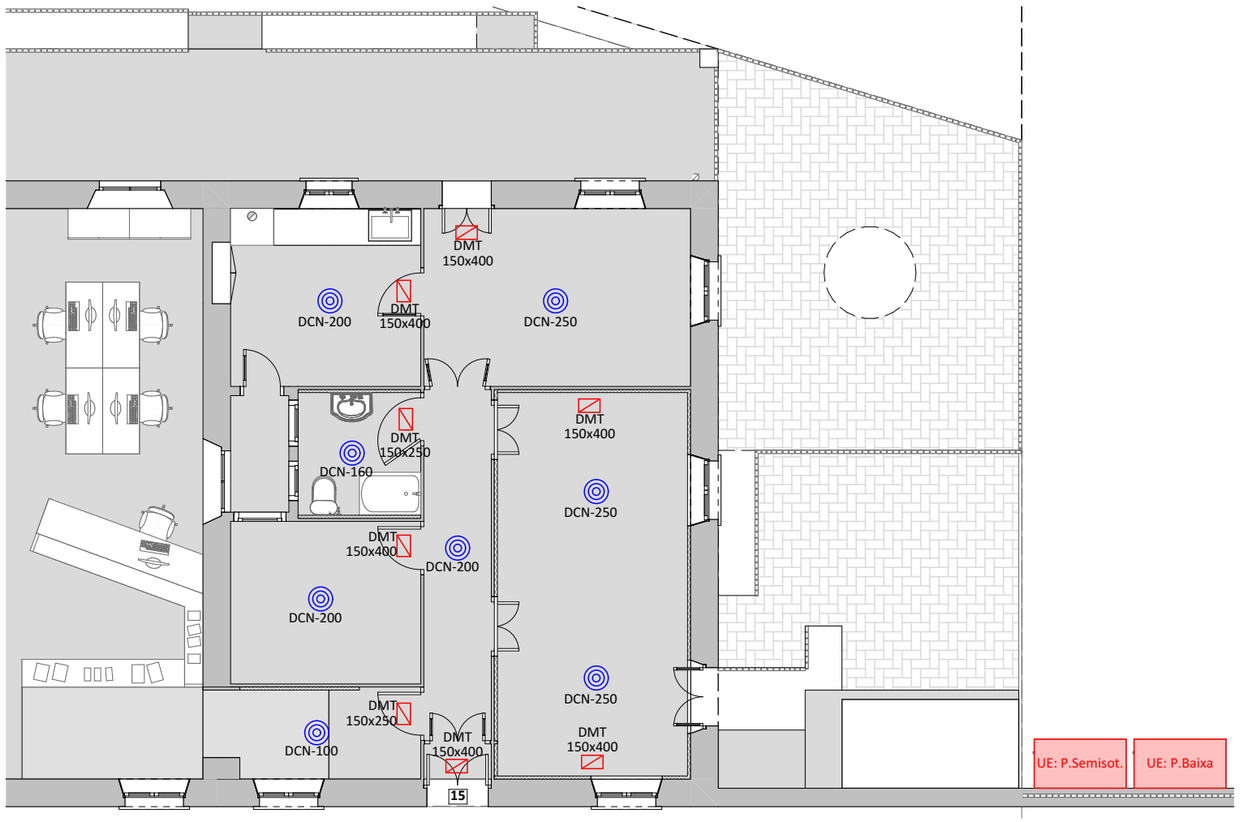

0. Planta Baixa
1:100

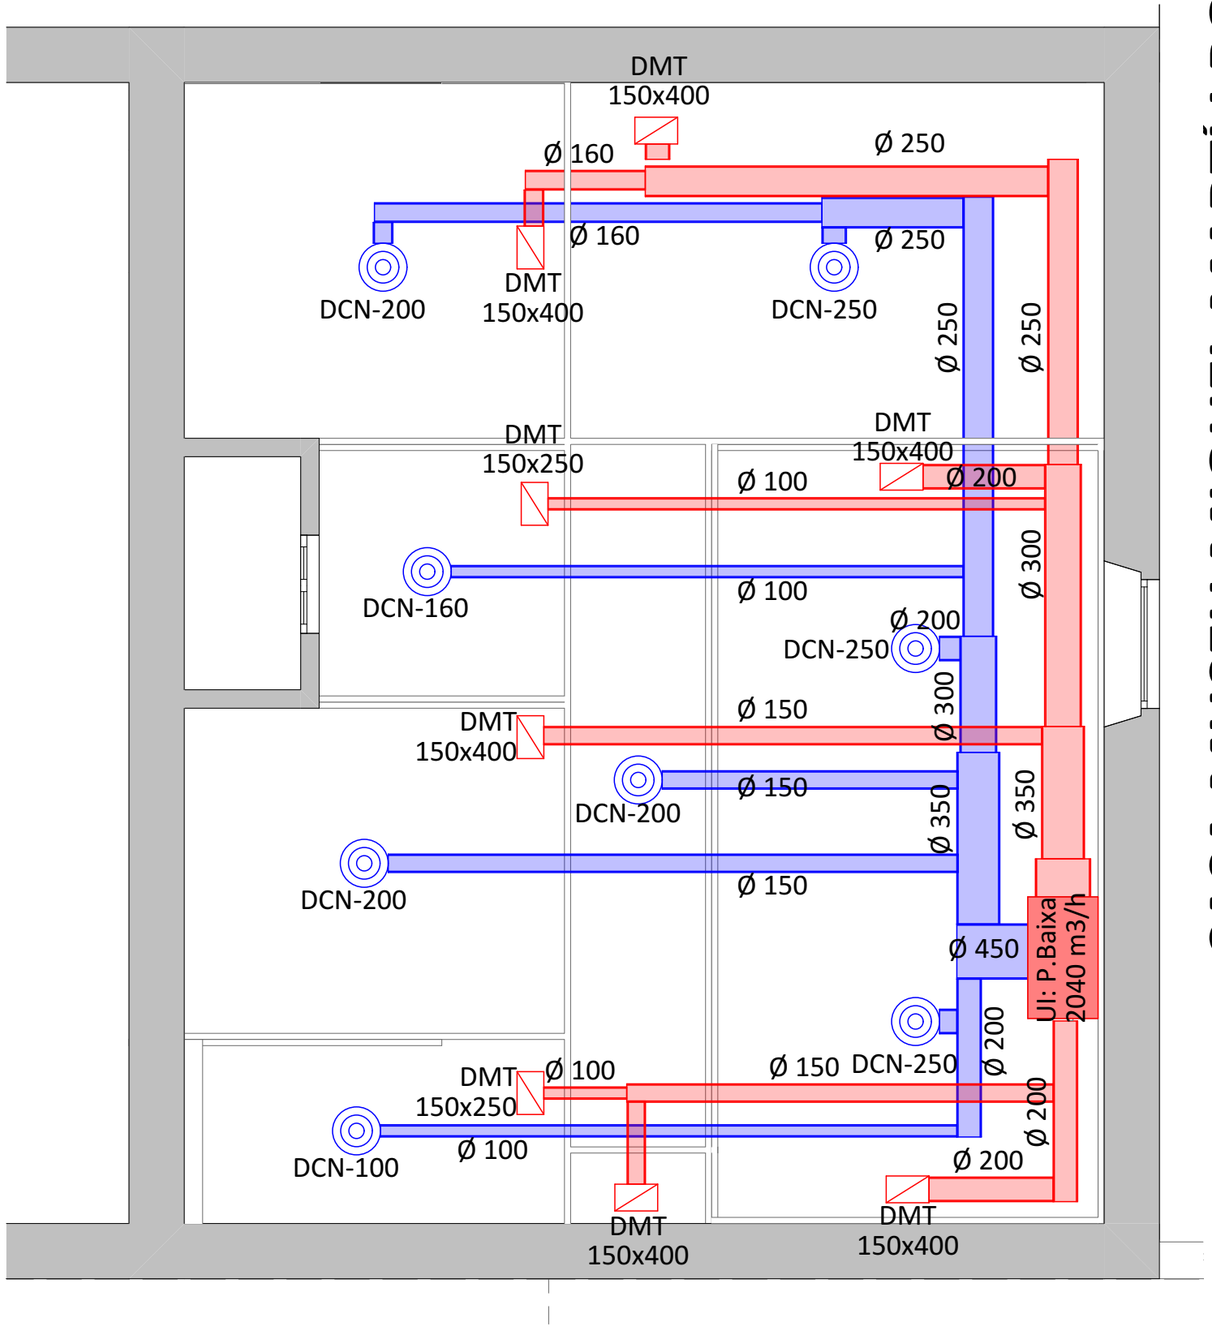

1. Planta Sotacoberta
1:50

INSTAL·LACIÓ DE CLIMATITZACIÓ

- Impulsió per difusor a fals sostre
- Retorn per reixeta a fals sostre
- Impulsió per reixeta a paret (part superior)
- Retorn per reixeta a paret (part inferior)
- Conducte d'impulsió
- Conducte de retorn

CASA MUSEU MIQUEL MARTÍ I POL

CLIMATITZACIÓ

7.4.1

ESCALA 1:100, 1:50
CLIMATITZACIÓ I VENTILACIÓ
PROJECTE BÀSIC-EXECUTIU v1.02 - JUNY 2021
REF:PR18.26 CASA MUSEU MMP *Arxiu: 210610_Bàsic-Excutiu v1.02.pln imp: 11/6/2021*

Carrer Costa del Ter, 15
08510 Roda de Ter
Ajuntament de Roda de Ter

LA PROPIETAT

L'ARQUITECTE
MANEL ALCUBIERRE ROCA
4R arquitectes
Rambla Passeig 38 - 08500 VIC / 93 880 02 11 - F. 93 812 67 22 / info@4Rarq.com - www.4Rarq.com

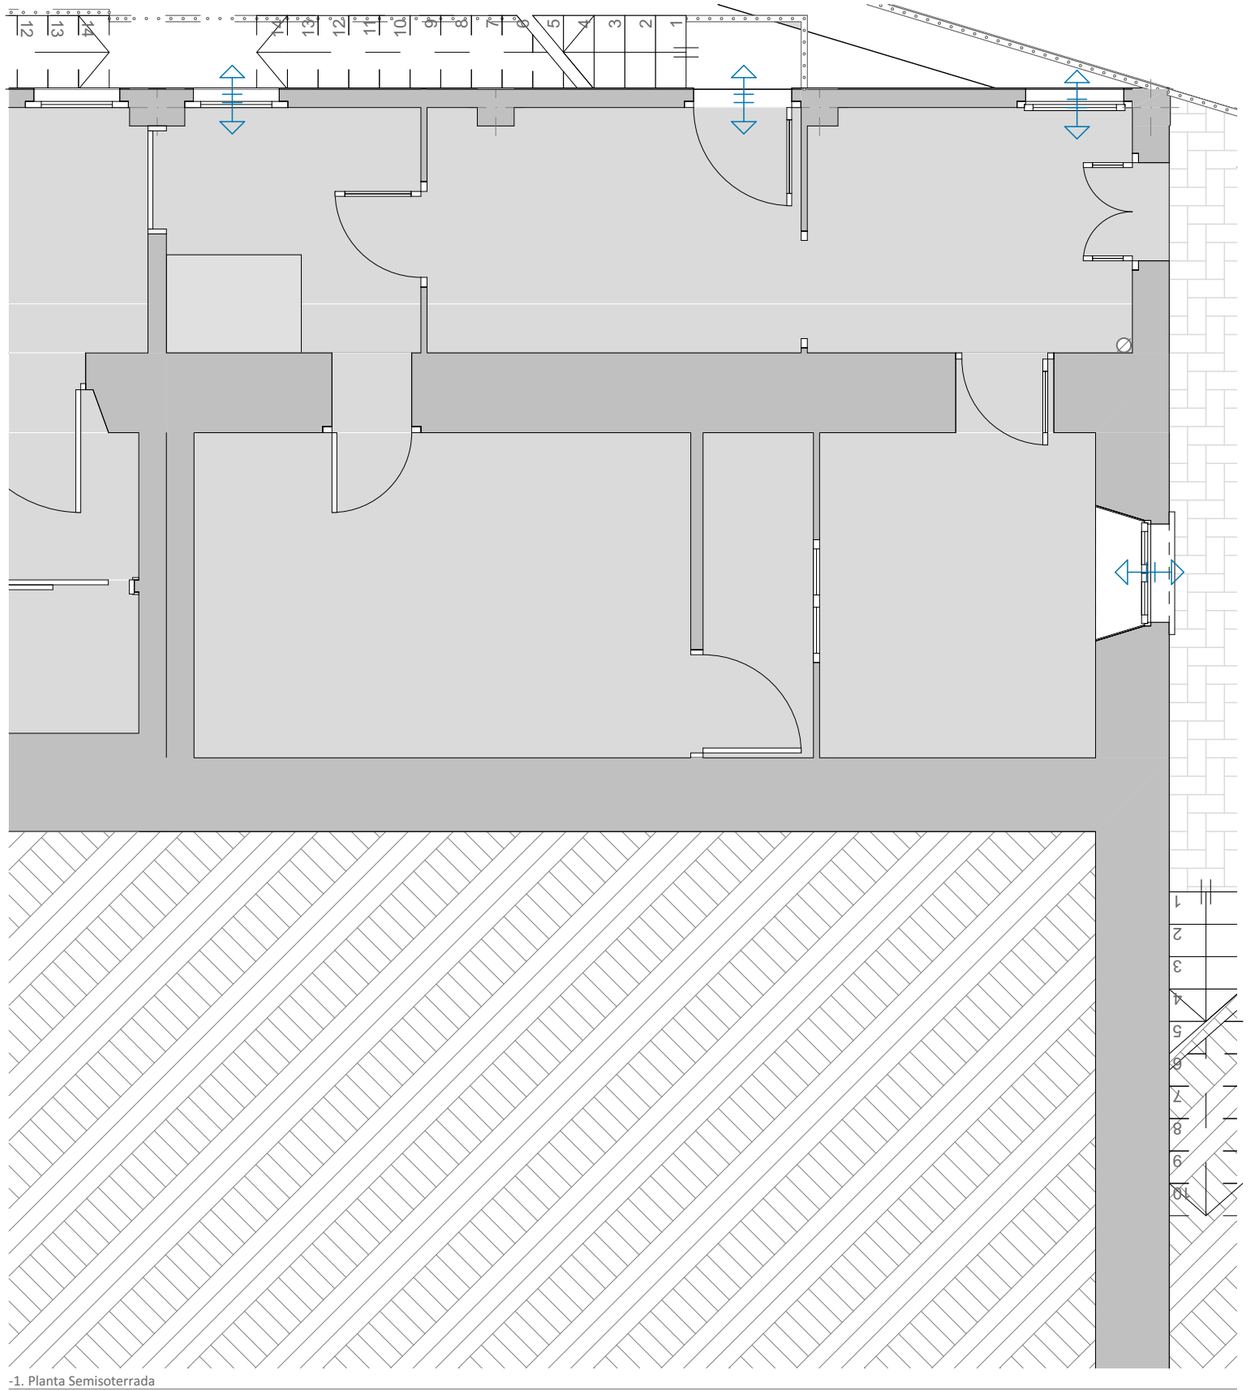

-1. Planta Semisoterrada
1:50

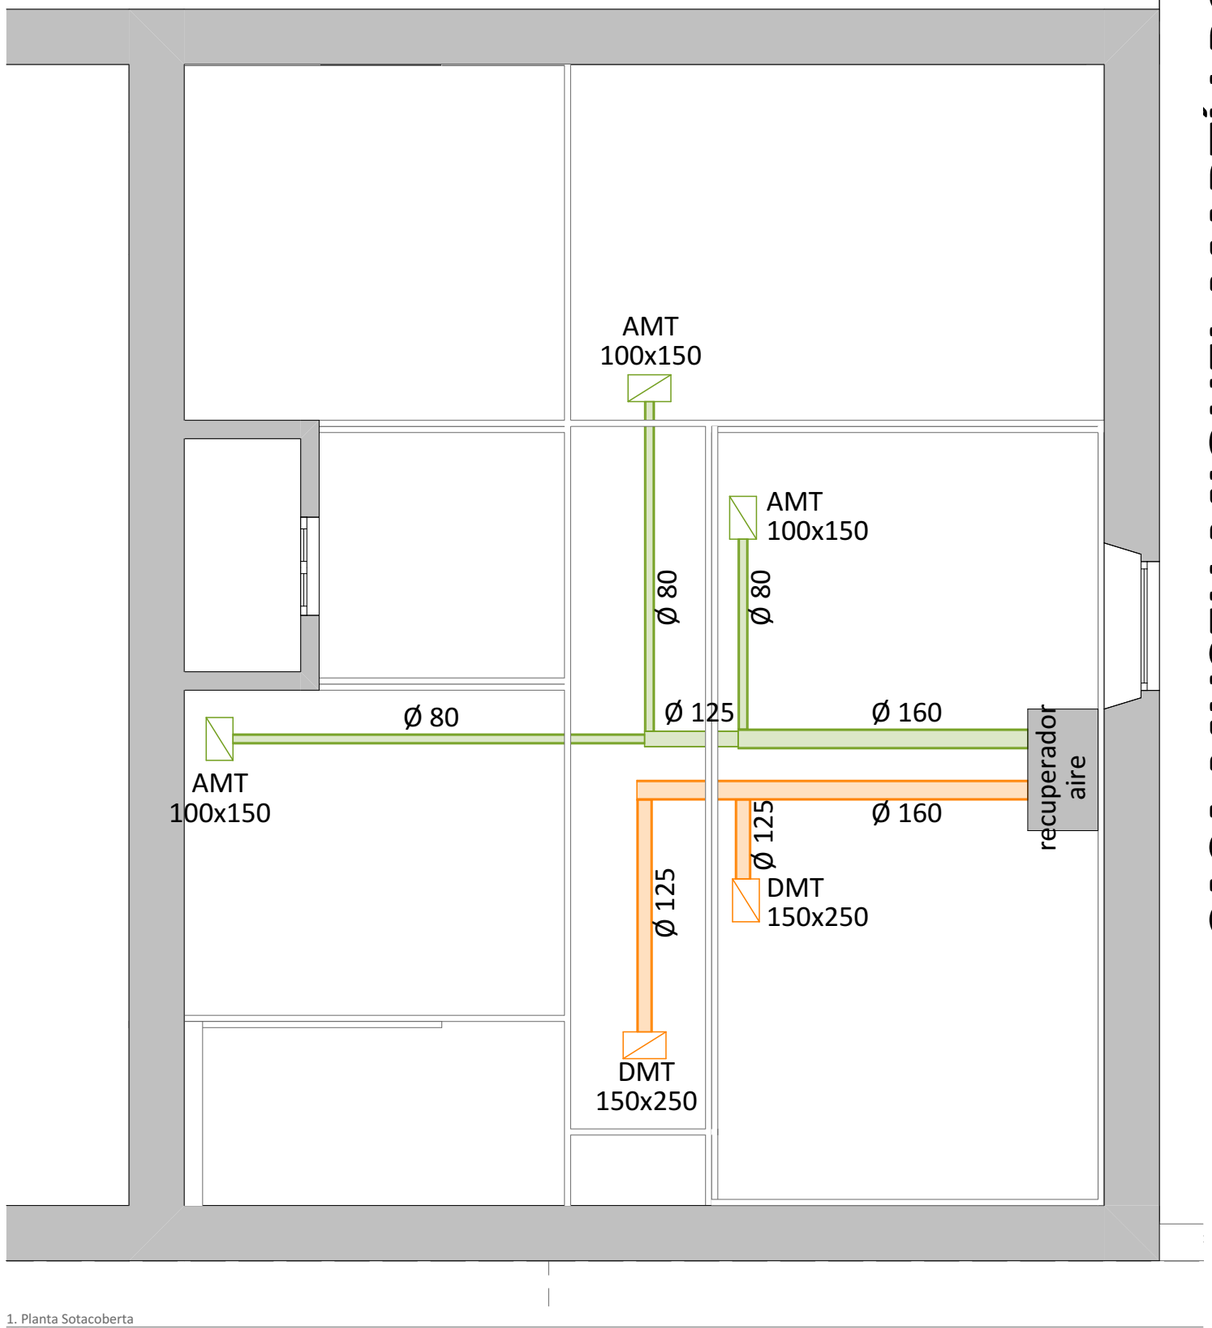

1. Planta Sotacoberta
1:50

INSTAL·LACIÓ DE VENTIL·LACIÓ

- Impulsió per difusor a fals sostre
- Retorn per reixeta a fals sostre
- Conducte d'impulsió
- Conducte de retorn
- Ventil·lació natural

CASA MUSEU MIQUEL MARTÍ I POL

Carrer Costa del Ter, 15
08510 Roda de Ter
Ajuntament de Roda de Ter

VENTILACIÓ

7.4.2

ESCALA 1:50
CLIMATITZACIÓ I VENTILACIÓ
PROJECTE BÀSIC-EXECUTIU v1.02 - JUNY 2021
REF:PR18.26 CASA MUSEU MMP *Arxiu: 210610_Bàsic-Excutiu v1.02.pln imp: 11/6/2021*

LA PROPIETAT

L'ARQUITECTE
MANEL ALCUBIERRE ROCA

4R arquitectes
Rambla Passeig 38 - 08500 VIC / 93 880 02 11 - F. 93 812 67 22 / info@4Rarq.com - www.4Rarq.com

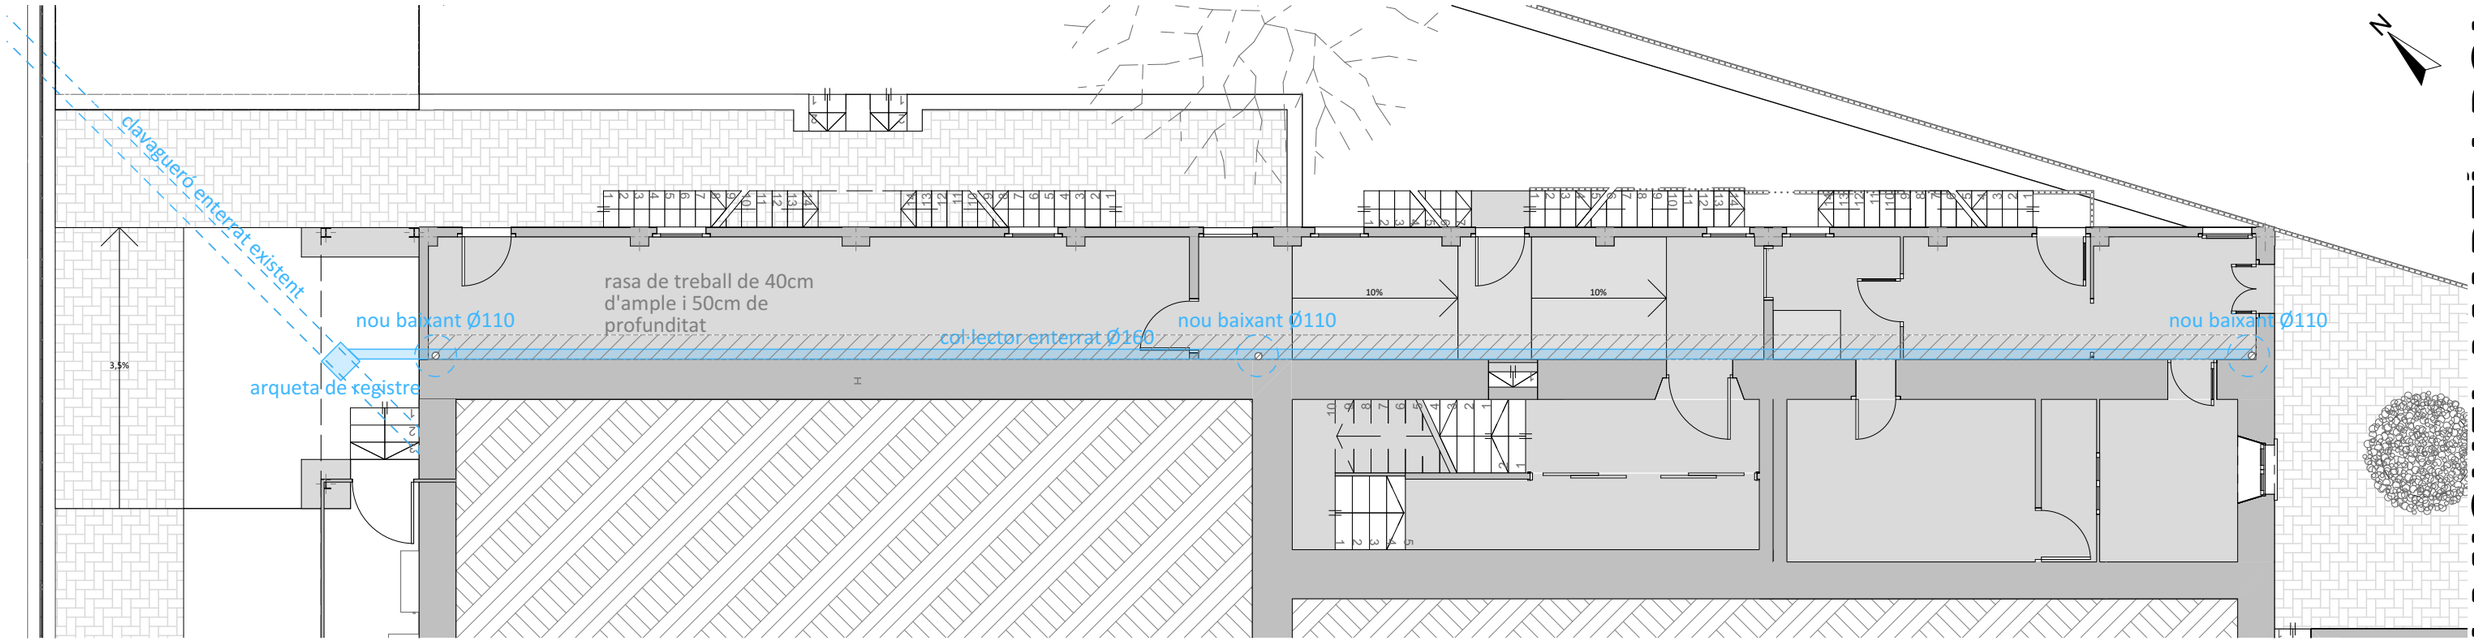

-1. Planta Semisoterrada
1:100

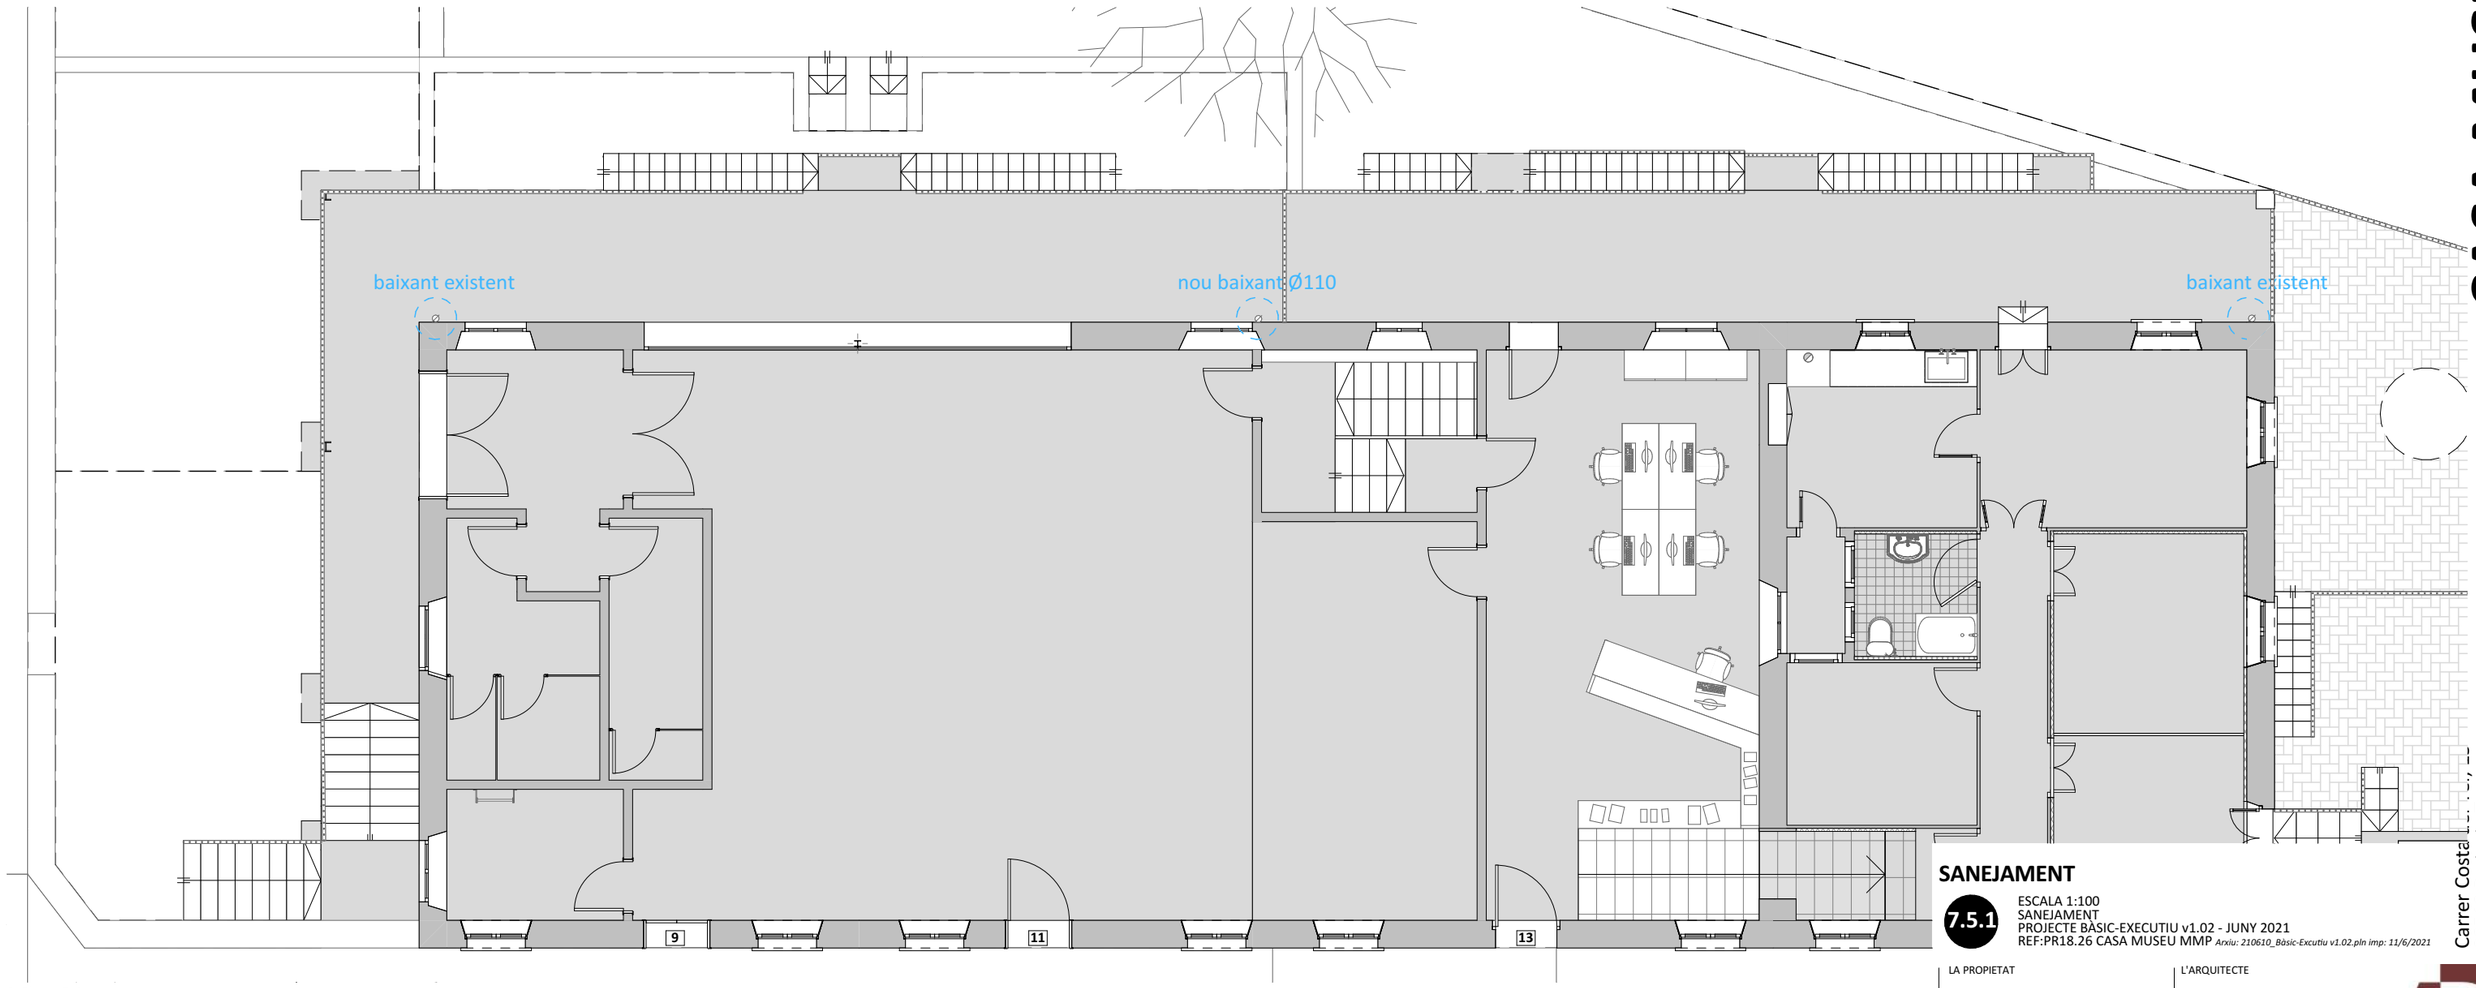

0. Planta Baixa
1:100

CASA MUSEU MIQUEL MARTÍ I POL

SANEJAMENT

7.5.1

ESCALA 1:100
SANEJAMENT
PROJECTE BÀSIC-EXECUTIU v1.02 - JUNY 2021
REF:PR18.26 CASA MUSEU MMP *Arxiu: 210610_Bàsic-Excutiu v1.02.pln imp: 11/6/2021*

Carrer Costa [illegible]
08510 Roda de Ter
Ajuntament de Roda de Ter

LA PROPIETAT

L'ARQUITECTE

MANEL ALCUBIERRE ROCA

4R arquitectes

Rambla Passeig 38 - 08500 VIC / 93 880 02 11 - F. 93 812 67 22 / info@4Rarq.com - www.4Rarq.com

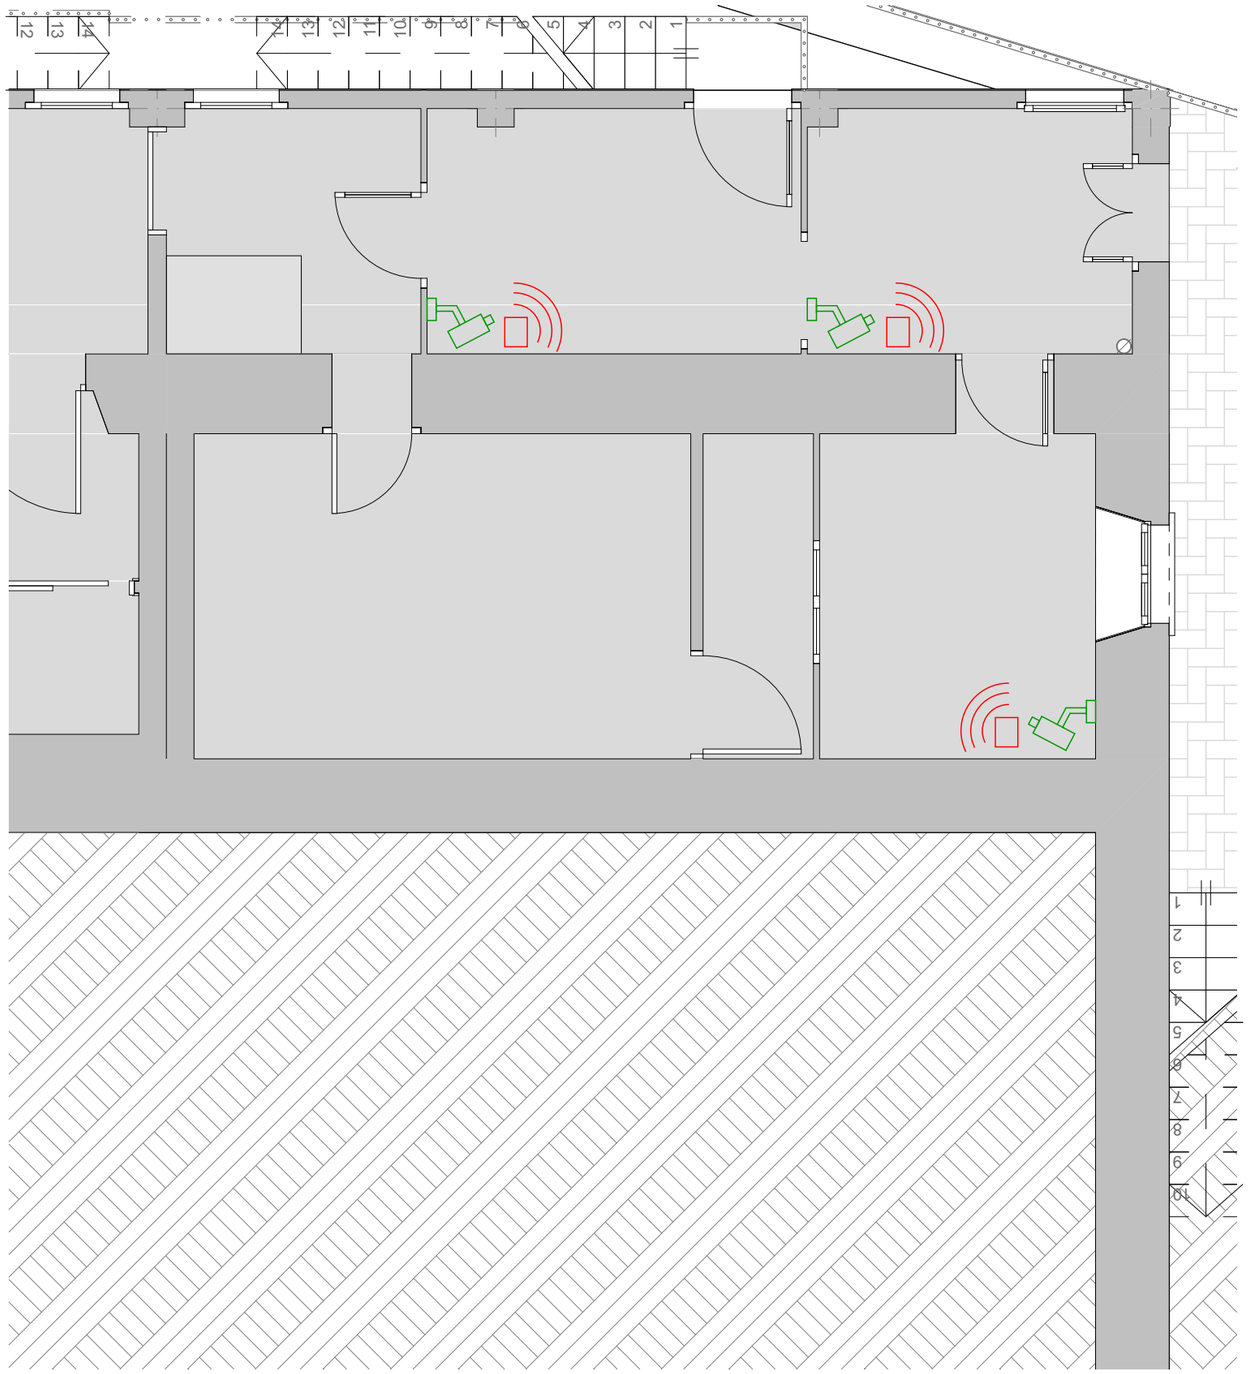

-1. Planta Semisoterrada
1:50

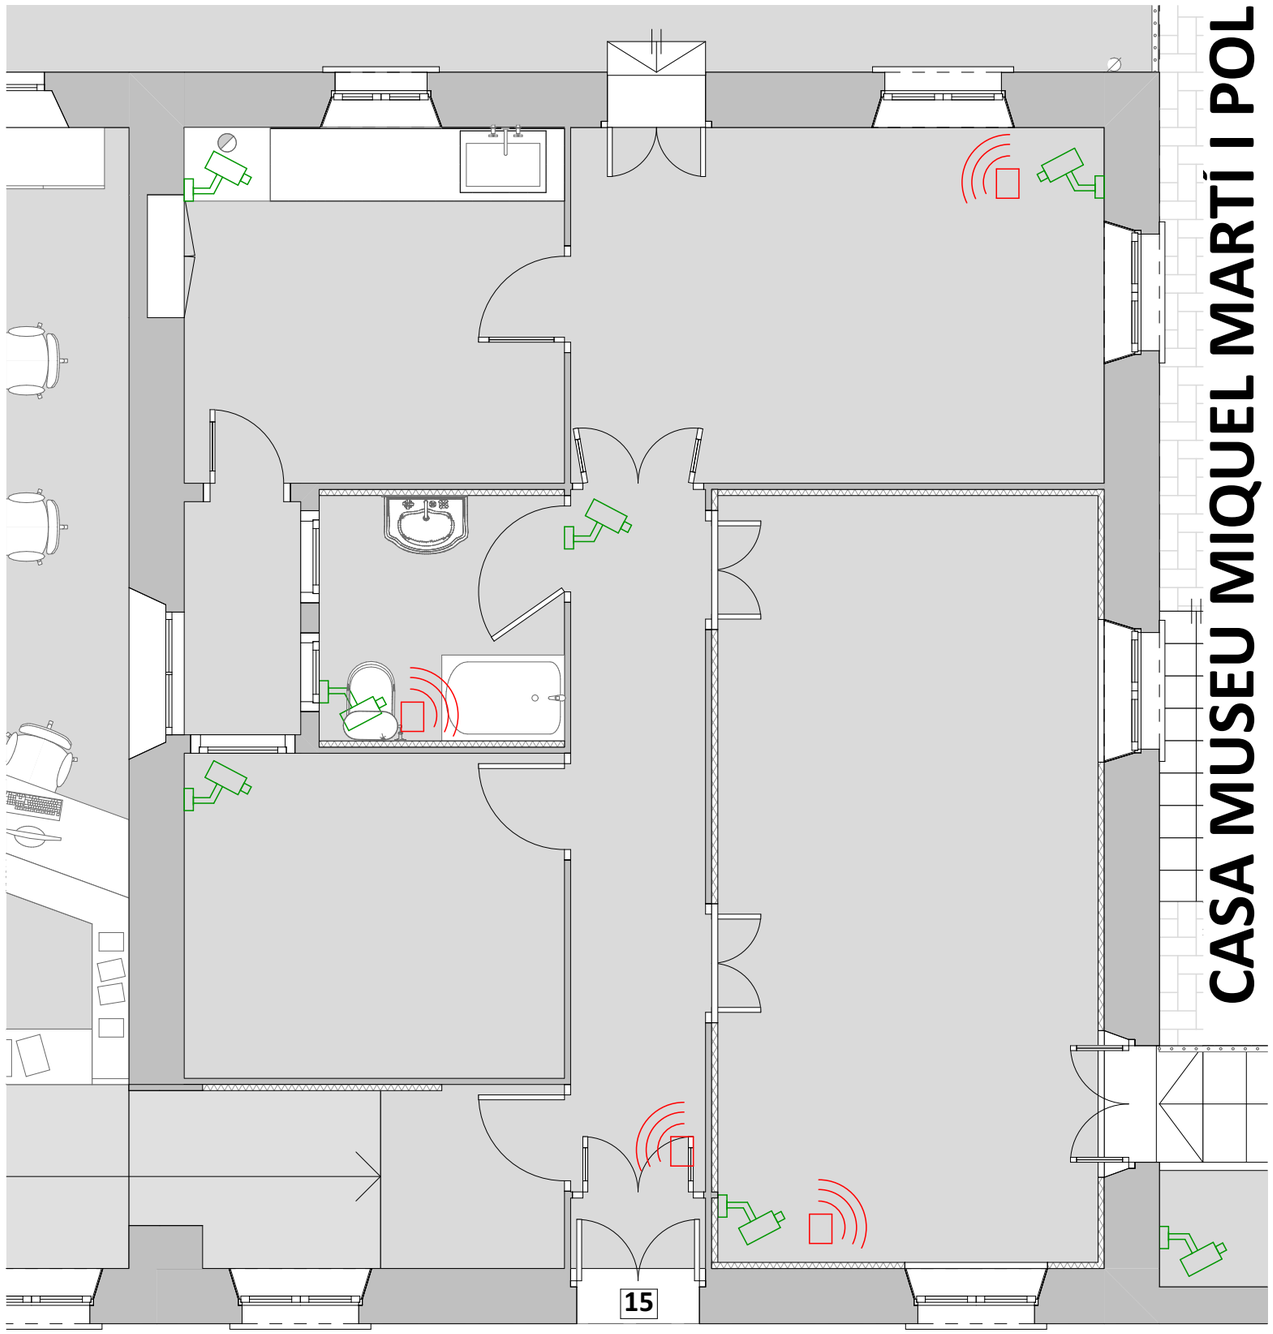

0. Planta Baixa
1:50

CASA MUSEU MIQUEL MARTÍ I POL

INSTAL·LACIÓ SISTEMES DE SEGURETAT

Detector de presència

Càmera de seguretat

SISTEMES DE SEGURETAT

7.6.1

ESCALA 1:50
SISTEMES DE SEGURETAT
PROJECTE BÀSIC-EXECUTIU v1.02 - JUNY 2021
REF:PR18.26 CASA MUSEU MMP *Arxiu: 210610_Bàsic-Excutiu v1.02.pln imp: 11/6/2021*

Carrer Costa del Ter, 15
08510 Roda de Ter
Ajuntament de Roda de Ter

LA PROPIETAT

L'ARQUITECTE

MANEL ALCUBIERRE ROCA

4R arquitectes
Rambla Passeig 38 - 08500 VIC / 93 880 02 11 - F. 93 812 67 22 / info@4Rarq.com - www.4Rarq.com

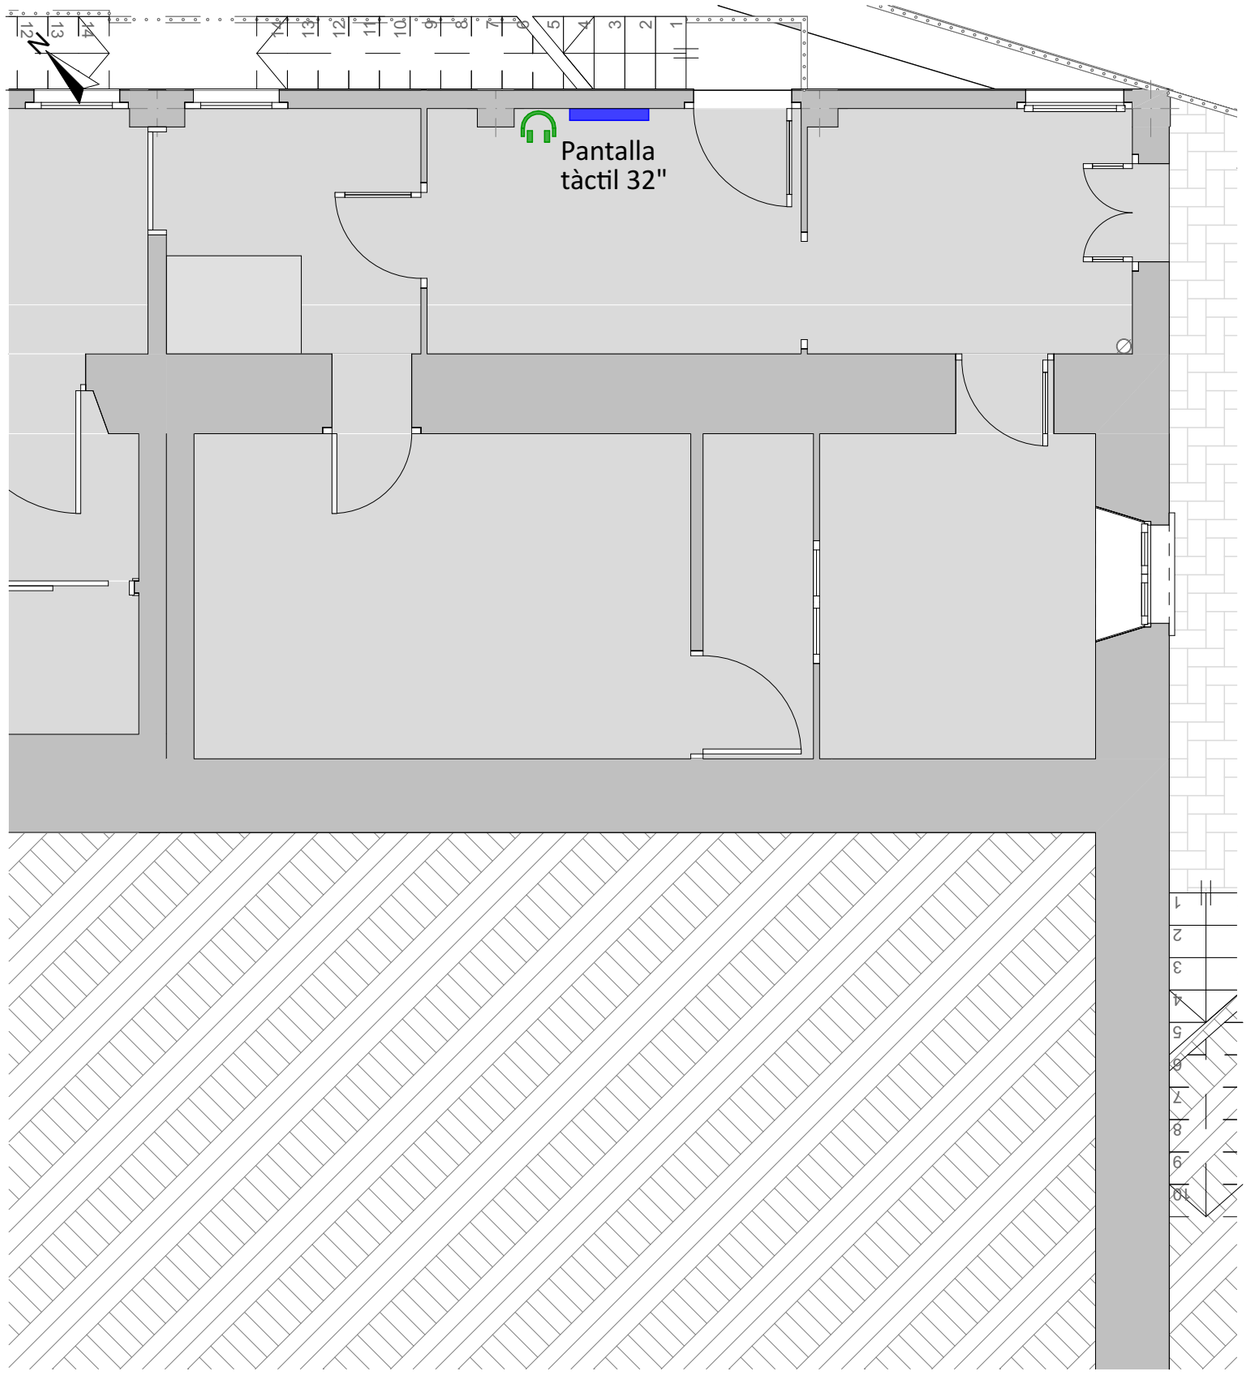

-1. Planta Semisoterrada
1:50

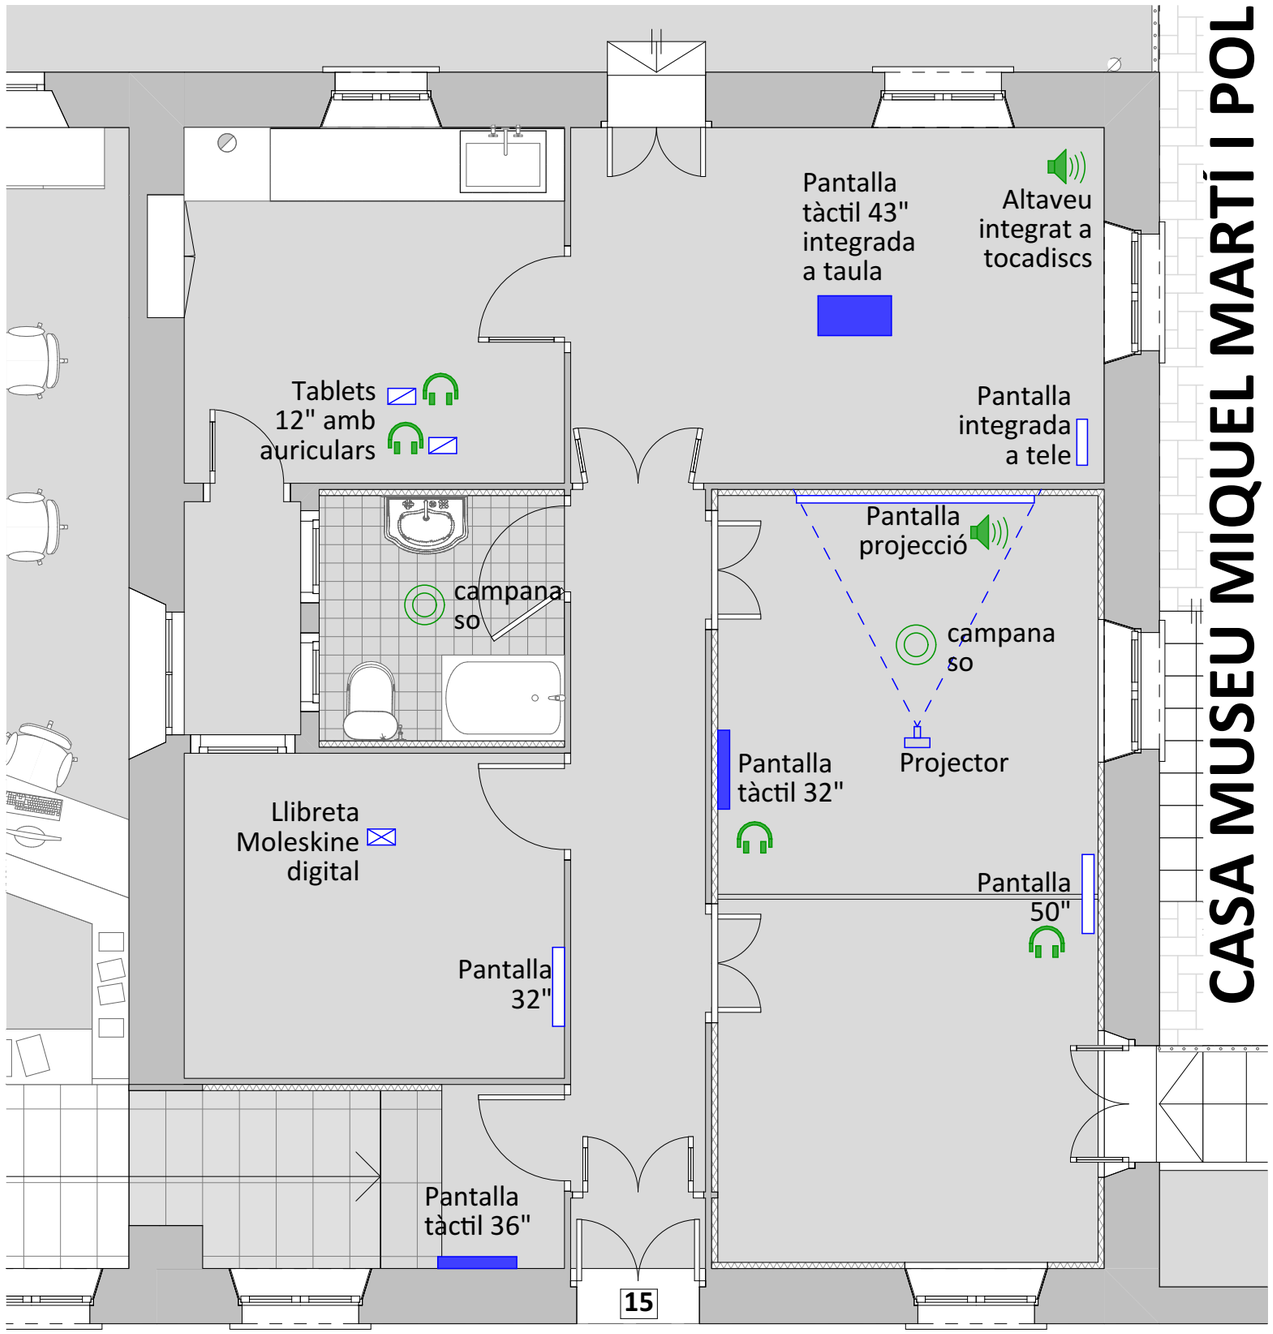

0. Planta Baixa
1:50

INSTAL·LACIÓ D'IMATGE I SO

- Pantalla
- Pantalla tàctil
- Tauleta digital
- Llibreta Moleskine digital
- Projector
- Auriculars
- Altaveus
- Campana de so

CASA MUSEU MIQUEL MARTÍ I POL

Carrer Costa del Ter, 15
08510 Roda de Ter
Ajuntament de Roda de Ter

IMATGE I SO

7.7.1

ESCALA 1:50
IMATGE I SO
PROJECTE BÀSIC-EXECUTIU v1.02 - JUNY 2021
REF:PR18.26 CASA MUSEU MMP *Arxiu: 210610_Bàsic-Excutiu v1.02.pln imp: 11/6/2021*

LA PROPIETAT

L'ARQUITECTE
MANEL ALCUBIERRE ROCA

4R arquitectes
Rambla Passeig 38 - 08500 VIC / 93 880 02 11 - F. 93 812 67 22 / info@4Rarq.com - www.4Rarq.com

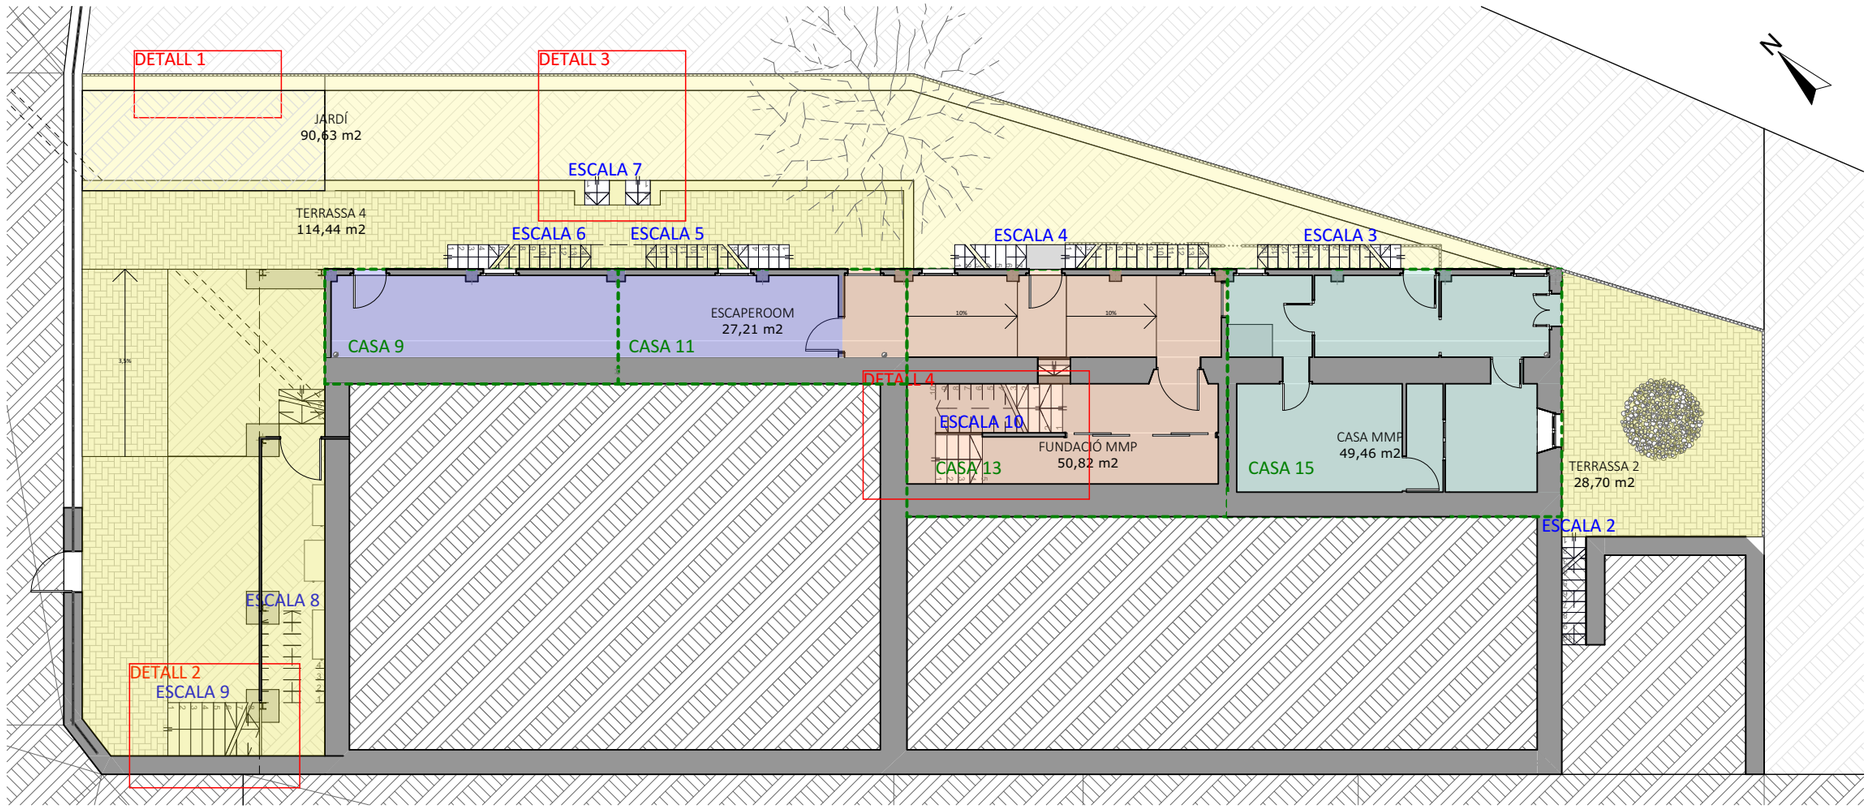

-1. Planta Semisoterrada
1:150

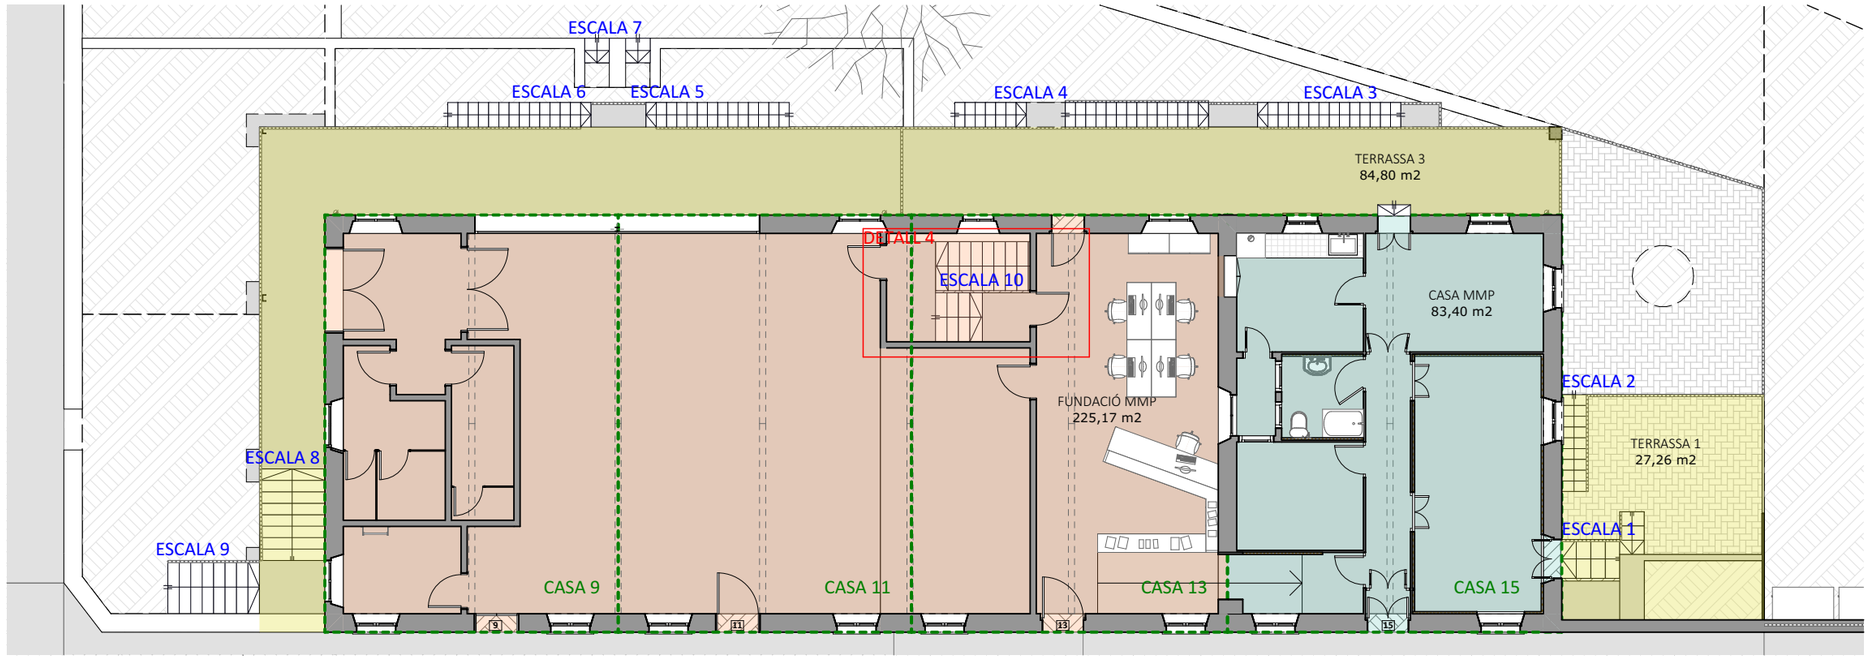

0. Planta Baixa
1:150

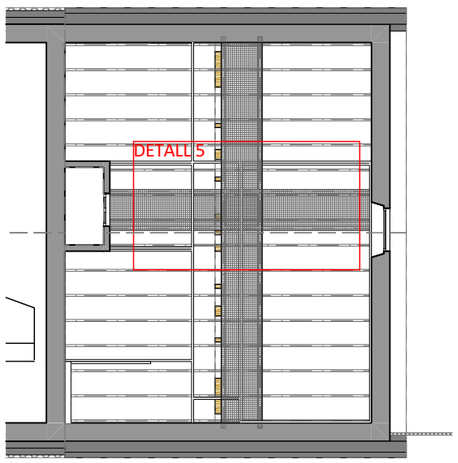

1. Planta Sotacoberta
1:150

MUSEU MIQUEL MARTÍ I POL

CASA

PLANTES

8.1

ESCALA 1:150
DETALLS CONSTRUCTIUS
PROJECTE BASIC-EXECUTIU v1.02 - JUNY 2021
REF:PR18.26 CASA MUSEU MMP *Arxiu: 210610_Bàsic-Excutiu v1.02.pln imp: 11/6/2021*

Carrer Costa del Ter, 15
08510 Roda de Ter
Ajuntament de Roda de Ter

LA PROPIETAT

L'ARQUITECTE
MANEL ALCUBIERRE ROCA

4R arquitectes
Rambla Passeig 38 - 08500 VIC / 93 880 02 11 - F. 93 812 67 22 / info@4Rarq.com - www.4Rarq.com

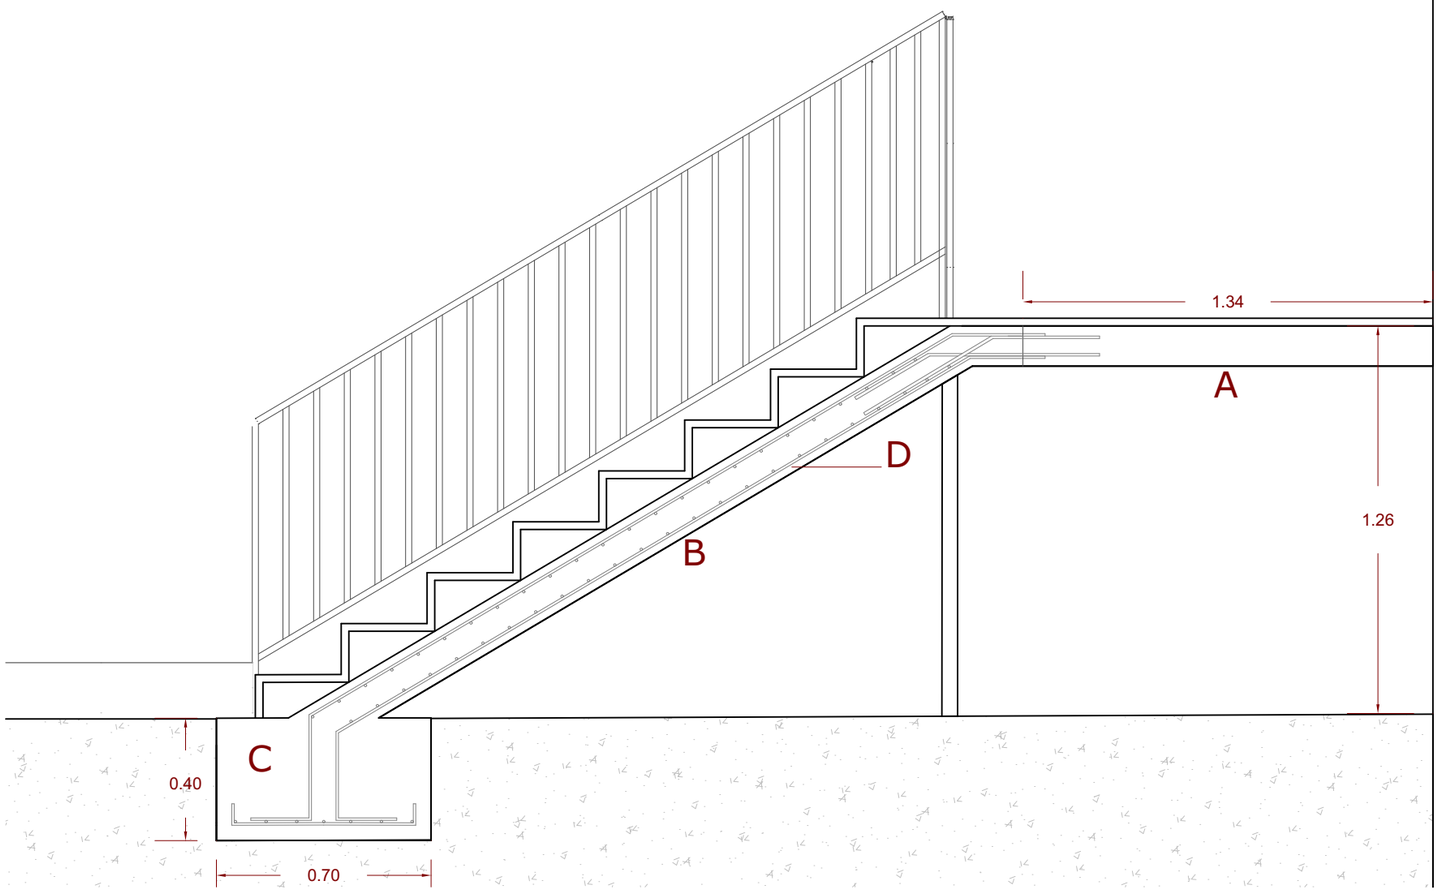

DETALL 2
1:20

A- Replà existent
B- Llosa d'escala
C- Sabata aillada
D- Rodó d'armat diametre 10mm

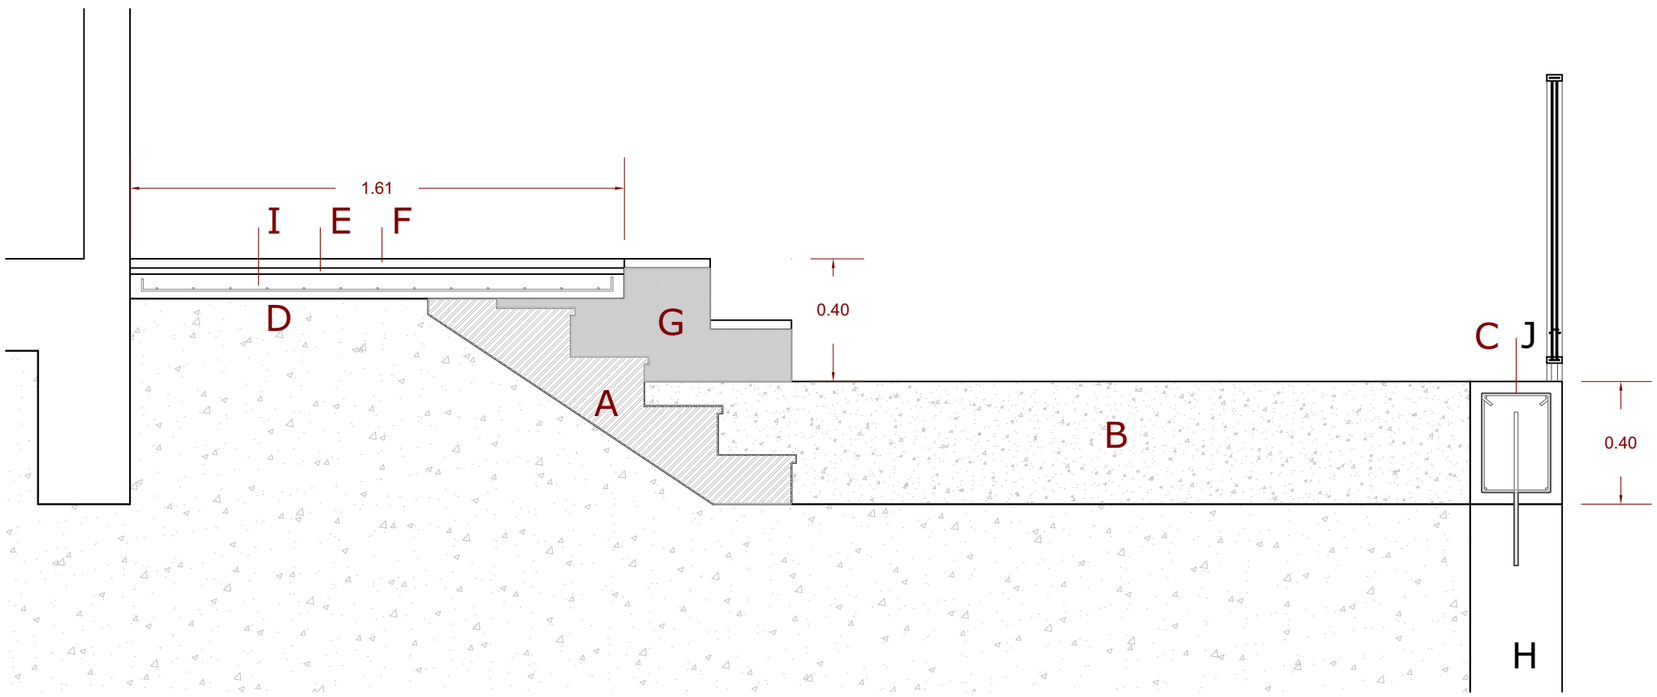

DETALL 3
1:20

A- Escala existent
B- Reomplert de terres
C- Mur de formigó armat anclat a mur existent
D- Llosa armada
E- Morter
F- Paviment
G- Formigó en massa
H- Mur existent
I- Rodó d'armat diametre 6mm
J- Rodó d'armat diametre 10mm

CASA MUSEU MIQUEL MARTÍ I POL

DETALLS CONSTRUCTIUS

8.2

ESCALA 1:20
DETALLS CONSTRUCTIUS
PROJECTE BÀSIC-EXECUTIU v1.02 - JUNY 2021
REF:PR18.26 CASA MUSEU MMP *Arxiu: 210610_Bàsic-Excutiu v1.02.pln imp: 11/6/2021*

Carrer Costa del Ter, 15
08510 Roda de Ter
Ajuntament de Roda de Ter

LA PROPIETAT

L'ARQUITECTE
MANEL ALCUBIERRE ROCA

4R arquitectes
Rambla Passeig 38 - 08500 VIC / 93 880 02 11 - F. 93 812 67 22 / info@4Rarq.com - www.4Rarq.com

:

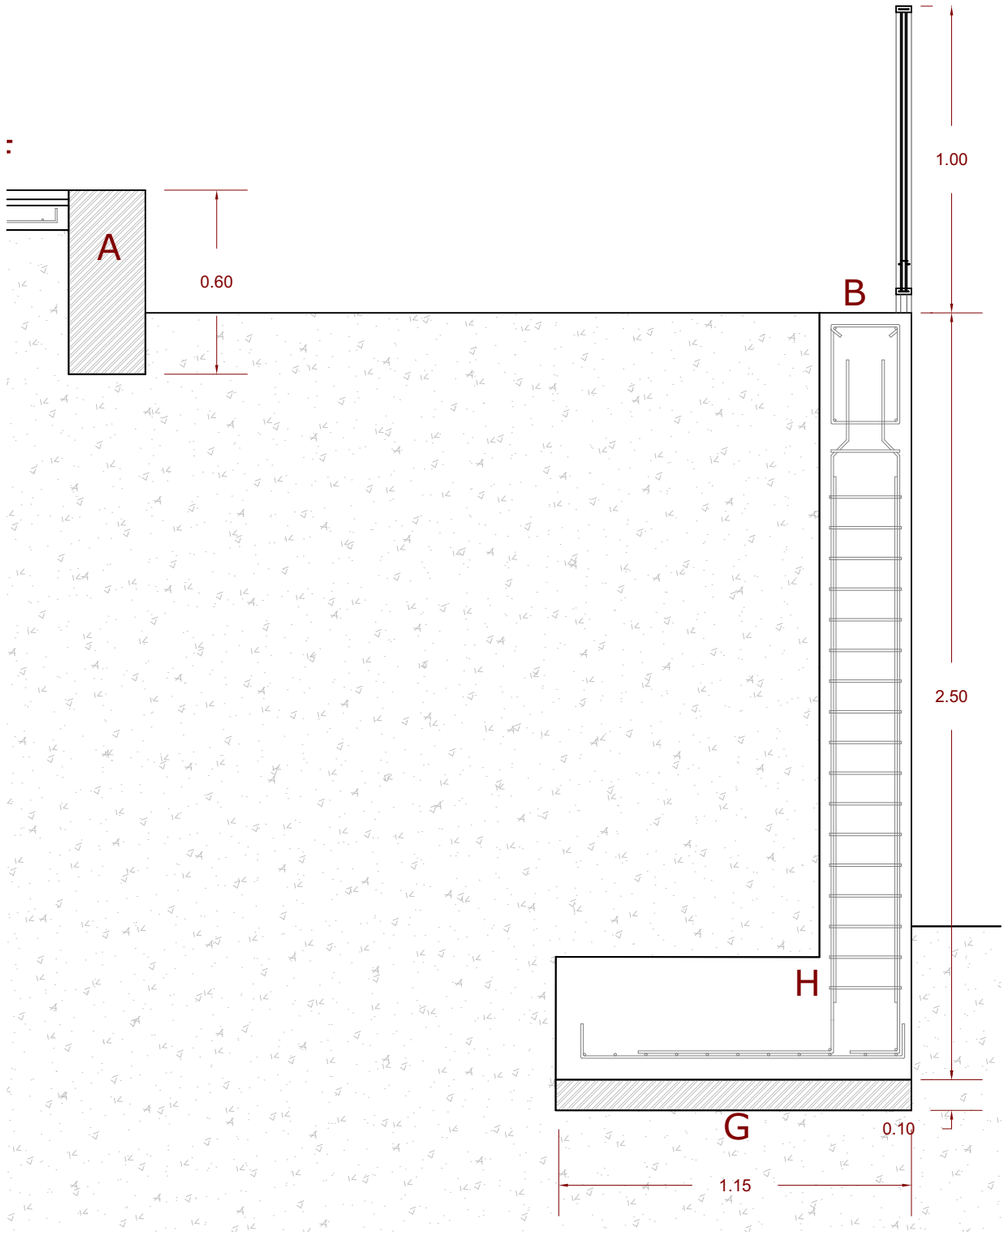

DETALL 1
1:20

A- Mur de pedra calcària
B- Mur de contenció de formigó armat
C- Mur de formigó armat
D- Llosa armada
E- Morter
F- Paviment
G- Formigó de neteja
H- Rodó d'armat diametre 10mm
I- Rodó d'armat diametre 6mm

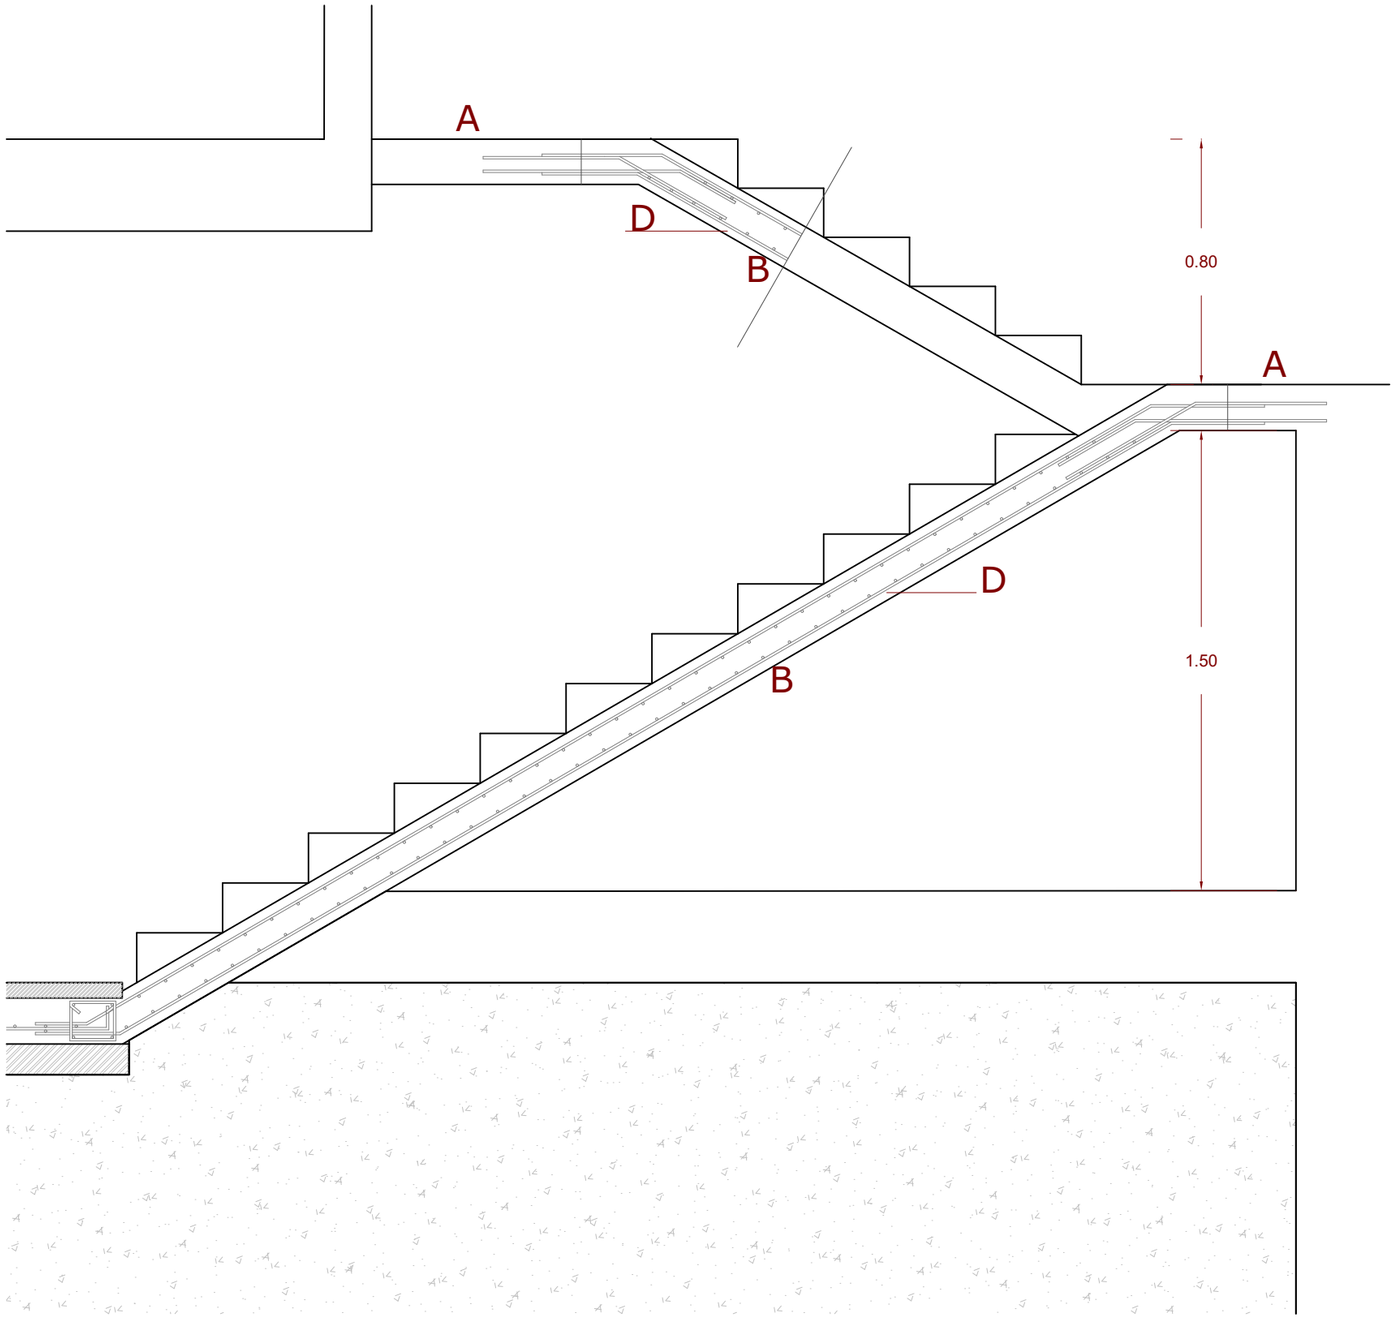

DETALL 4
1:20

A- Replà existent
B- Llosa d'escala
C- Llosa armada
D- Rodó d'armat diametre 10mm
E- Morter
F- Paviment
G- Formigó de neteja

CASA MUSEU MIQUEL MARTÍ I POL

DETALLS CONSTRUCTIUS

8.3

ESCALA 1:20
DETALLS CONSTRUCTIUS
PROJECTE BÀSIC-EXECUTIU v1.02 - JUNY 2021
REF:PR18.26 CASA MUSEU MMP *Arxiu: 210610_Bàsic-Excutiu v1.02.pln imp: 11/6/2021*

Carrer Costa del Ter, 15
08510 Roda de Ter
Ajuntament de Roda de Ter

LA PROPIETAT

L'ARQUITECTE
MANEL ALCUBIERRE ROCA

4R arquitectes
Rambla Passeig 38 - 08500 VIC / 93 880 02 11 - F. 93 812 67 22 / info@4Rarq.com - www.4Rarq.com

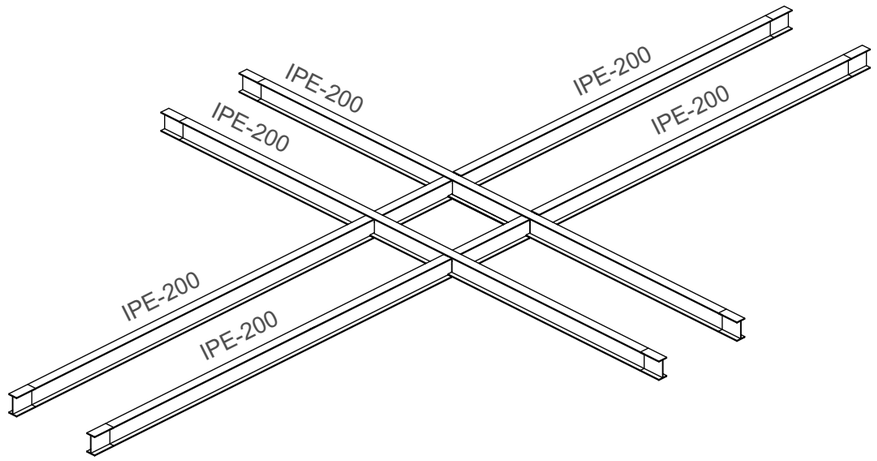

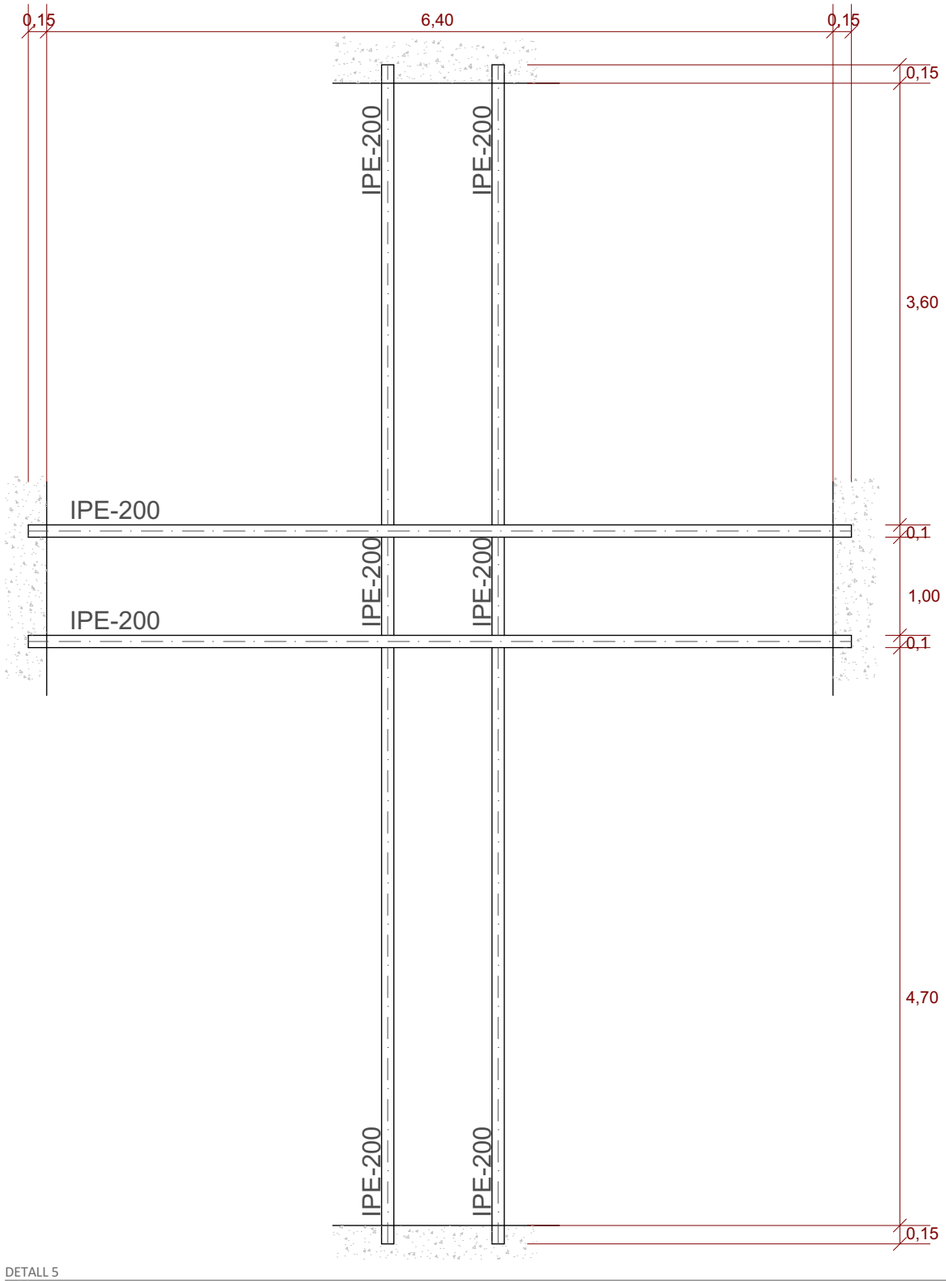

DETALL 5
1:50

unió cargolada

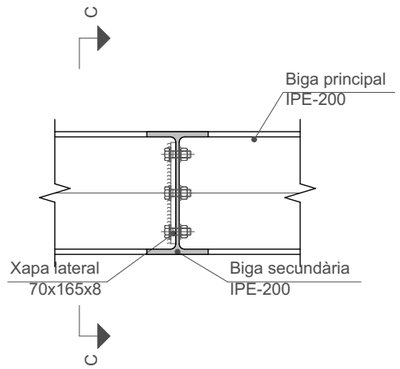

Secció B - B

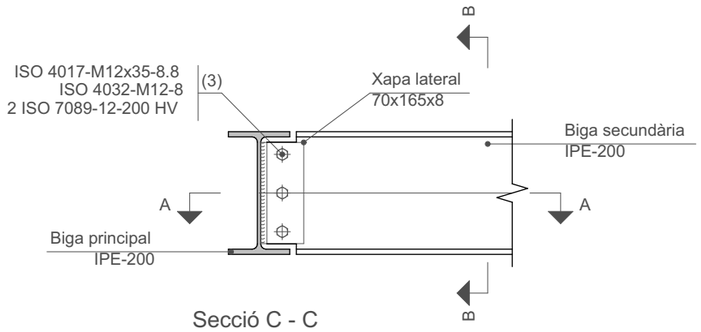

Secció C - C

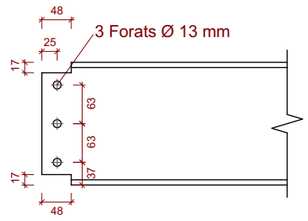

Detall de l'extrem de la biga
secundària IPE-200

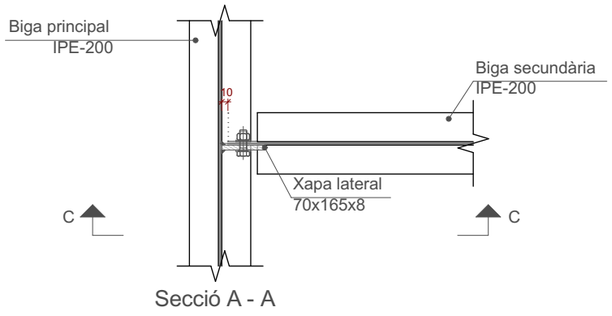

Secció A - A

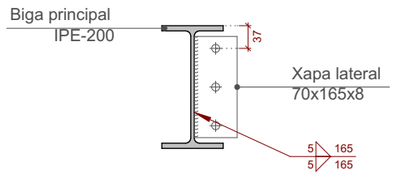

Detall de la soldadura de la
xapa lateral.

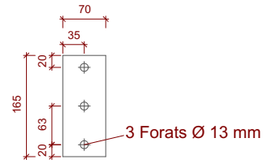

Xapa lateral de la biga IPE-200
(e = 8 mm)

Norma d'acer laminat: CTE DB SE-A
Acer laminat: S275

CASA MUSEU MIQUEL MARTÍ I POL

Carrer Costa del Ter, 15
08510 Roda de Ter
Ajuntament de Roda de Ter

DETALLS CONSTRUCTIUS

8.4

ESCALA 1:100, 1:50
DETALLS CONSTRUCTIUS
PROJECTE BÀSIC-EXECUTIU v1.02 - JUNY 2021
REF:PR18.26 CASA MUSEU MMP *Arxiu: 210610_Bàsic-Excutiu v1.02.pln imp: 11/6/2021*

LA PROPIETAT

L'ARQUITECTE
MANEL ALCUBIERRE ROCA

Rambla Passeig 38 - 08500 VIC / 93 880 02 11 - F. 93 812 67 22 / info@4Rarq.com - www.4Rarq.com

4R arquitectes
Rambla Passeig 38 - 08500 VIC (Osona)
Tel. 93 880 02 11 / Fax: 93 812 67 22
info@4Rarq.com - www.4Rarq.com

VOLUM 4/4

VI. DOCUMENTS I PROJECTES COMPLEMENTARIS

BÀSIC EXECUTIU

CASA MUSEU MIQUEL MARTÍ I POL

- REF: PR18.26 CASA MUSEU MMP Arxiu: 200623_Bàsic-Executiu v1.01.pln imp: 26/6/2020

Carrer Costa del Ter, 15
Roda de Ter - 08510
Ajuntament de Roda de Ter

VOLUM 1/4

I. MEMÒRIA
II. PLEC DE CONDICIONS

VOLUM 2/4

III. AMIDAMENTS
IV. PRESSUPOST

VOLUM 3/4

V. DOCUMENTACIÓ GRÀFICA

VOLUM 4/4

VI. DOCUMENTS I PROJECTES COMPLEMENTARIS

DOCUMENT: PROJECTE BÀSIC-EXECUTIU v1.01

Volum 4/4: Documents i Projectes Complementaris

Juny 2020

REHABILITACIÓ I ADEQUACIÓ DE LA CASA MUSEU MIQUEL MARTÍ I POL I DEL SEU ENTORN

AJUNTAMENT DE RODA DE TER

Redactat per Manel ALCUBIERRE ROCA, adscrit al Col·legi d'Arquitectes de Catalunya, amb el núm. 32.846/4, actuant en nom i representació de 4 RATLLES ARQUITECTES, S.L.P

VI. DOCUMENJTS I PROJECTES COMPLEMENTARIS

1 ESTUDI BÀSIC DE SEGURETAT I SALUT

ESTUDI BÀSIC DE SEGURETAT I SALUT

Dades de l'obra

Tipus d'obra:	REHABILITACIÓ I ADEQUACIÓ DE LA CASA MUSEU MIQUEL MARTÍ I POL I DEL SEU ENTORN
Superfície de reforma:	EDIFICI: 209,03 m² EXTERIOR: 261,03 m2
Emplaçament:	CARRER COSTA DEL TER, 15 08510 RODA DE TER
Promotor:	AJUNTAMENT DE RODA DE TER
Arquitecte/s autor/s del Projecte d'execució:	4 RATLLES ARQUITECTES SLP MANEL ALCUBIERRE ROCA
Tècnic redactor de l'Estudi Bàsic de Seguretat i Salut:	4 RATLLES ARQUITECTES SLP MANEL ALCUBIERRE ROCA
Data de projecte / inci previst d'obra / durada prevista:	Juny 2020 / Setembre 2020 / 6 mesos

Dades tècniques de l'emplaçament

Condicions físiques i d'ús dels edificis de l'entorn:	Edificació aïllada. Edifici de pública concurrència situat en un entorn d'edificis entre mitgeres d'ús residencial.
Instal·lacions de serveis públics, tant vistes com soterrades:	Les instal·lacions publiques estan situades a la vorera.
Ubicació de vials: amplada, nombre, densitat de circulació	Accés per vial de 4,50m d'amplada, amb molt poca densitat de circulació

1. Introducció: Compliment del RD 1627/97 de 24 d'octubre sobre disposicions mínimes de seguretat i salut a les obres de construcció....3

2. Principis generals aplicables durant l'execució de l'obra....3

3. Identificació dels riscos 3

3.01. Mitjans i maquinaria 4

3.02. Treballs previs 4

3.03.Enderrocs 4

3.04. Moviments de terres i excavacions 4

3.05. Fonaments 4

3.06. Estructura 4

3.07. Ram de paleta 5

3.08. Coberta 5

3.09. Revestiments i acabats 5

3.10. Instal·lacions 5

4. Relació no exhaustiva dels treballs que impliquen riscos especials (Annex II del RD 1627/1997) 5

5. Mesures de prevenció i protecció 6

5.01. Mesures de protecció col·lectiva 6

5.02. Mesures de protecció individual 6

5.03. Mesures de protecció a tercers.... 6

6. Primers auxilis 6

7. Normativa aplicable.... 6

1. Introducció: Compliment del RD 1627/97 de 24 d'octubre sobre disposicions mínimes de seguretat i salut a les obres de construcció

Aquest Estudi Bàsic de Seguretat i Salut estableix, durant l'execució d'aquesta obra, les previsions respecte a la prevenció de riscos d'accidents i malalties professionals, així com informació útil per efectuar en el seu dia, en les degudes condicions de seguretat i salut, els previsibles treballs posteriors de manteniment.

Servirà per donar unes directrius bàsiques a l'empresa constructora per dur a terme les seves obligacions en el terreny de la prevenció de riscos professionals, facilitant el seu desenvolupament, d'acord amb el Reial Decret 1627/1997 de 24 d'octubre, pel qual s'estableixen disposicions mínimes de seguretat i de salut a les obres de construcció.

En base a l'art. 7è, i en aplicació d'aquest Estudi Bàsic de Seguretat i Salut, el contractista ha d'elaborar un Pla de Seguretat i Salut en el treball en el qual s'analitzin, estudiïn, desenvolupin i complementin les previsions contingudes en el present document.

El Pla de Seguretat i Salut haurà de ser aprovat abans de l'inici de l'obra pel Coordinador de Seguretat i Salut durant l'execució de l'obra o, quan no n'hi hagi, per la Direcció Facultativa. En cas d'obres de les Administracions Públiques s'haurà de sotmetre a l'aprovació d'aquesta Administració.

Es recorda l'obligatorietat de què a cada centre de treball hi hagi un Llibre d'Incidències pel seguiment del Pla. Les anotacions fetes al Llibre d'Incidències hauran de posar-se en coneixement de la Inspecció de Treball i Seguretat Social, en el termini de 24 hores, quan es produeixin repeticions de la incidència.

Segons l'art. 15è del Reial Decret, els contractistes i sots-contractistes hauran de garantir que els treballadors rebin la informació adequada de totes les mesures de seguretat i salut a l'obra.

La comunicació d'obertura del centre de treball a l'autoritat laboral competent haurà d'incloure el Pla de Seguretat i Salut, s'haurà de fer prèviament a l'inici d'obra i la presentaran únicament els empresaris que tinguin la consideració de contractistes.

El Coordinador de Seguretat i Salut durant l'execució de l'obra o qualsevol integrant de la Direcció Facultativa, en cas d'apreciar un risc greu imminent per a la seguretat dels treballadors, podrà aturar l'obra parcialment o totalment, comunicant-lo a la Inspecció de Treball i Seguretat Social, al contractista, sots-contractistes i representants dels treballadors.

Les responsabilitats dels coordinadors, de la Direcció Facultativa i del promotor no eximiran de les seves responsabilitats als contractistes i als sots-contractistes (art. 11è).

2. Principis generals aplicables durant l'execució de l'obra

L'article 10 del RD 1627/1997 estableix que s'aplicaran els principis d'acció preventiva recollits en l'art. 15è de la "Ley de Prevención de Riesgos Laborales (Ley 31/1995, de 8 de noviembre)" durant l'execució de l'obra i en particular en les següents activitats:

- El manteniment de l'obra en bon estat d'ordre i neteja
- L'elecció de l'emplaçament dels llocs i àrees de treball, tenint en compte les seves condicions d'accés i la determinació de les vies o zones de desplaçament o circulació
- La manipulació dels diferents materials i la utilització dels mitjans auxiliars
- El manteniment, el control previ a la posada en servei i el control periòdic de les Instal·lacions i dispositius necessaris per a l'execució de l'obra, amb objecte de corregir els defectes que poguessin afectar a la seguretat i salut dels treballadors
- La delimitació i condicionament de les zones d'emmagatzematge i dipòsit dels diferents materials, en particular si es tracta de matèries i substàncies perilloses
- La recollida dels materials perillosos utilitzats
- L'emmagatzematge i l'eliminació o evacuació de residus i runes
- L'adaptació en funció de l'evolució de l'obra del període de temps efectiu que s'haurà de dedicar a les diferents feines o fases del treball
- La cooperació entre els contractistes, sots-contractistes i treballadors autònoms
- Les interaccions i incompatibilitats amb qualsevol altre tipus de feina o activitat que es realitzi a l'obra o prop de l'obra

Els **principis d'acció preventiva** establerts a l'article 15è de la Llei 31/95 són els següents:

L'empresari aplicarà les mesures que integren el deure general de prevenció, d'acord amb els següents principis generals:

- Evitar riscos
- Avaluar els riscos que no es puguin evitar
- Combatre els riscos a l'origen
- Adaptar el treball a la persona, en particular amb el que respecta a la concepció dels llocs de treball, l'elecció dels equips i els mètodes de treball i de producció, per tal de reduir el treball monòton i repetitiu i reduir els efectes del mateix a la salut
- Tenir en compte l'evolució de la tècnica
- Substituir allò que és perillós per allò que tingui poc o cap perill
- Planificar la prevenció, buscant un conjunt coherent que integri la tècnica, l'organització del treball, les condicions de treball, les relacions socials i la influència dels factors ambientals en el treball
- Adoptar mesures que posin per davant la protecció col.lectiva a la individual
- Donar les degudes instruccions als treballadors

L'empresari tindrà en consideració les capacitats professionals dels treballadors en matèria de seguretat i salut en el moment d'encomanar les feines

L'empresari adoptarà les mesures necessàries per garantir que només els treballadors que hagin rebut informació suficient i adequada puguin accedir a les zones de risc greu i específic

L'efectivitat de les mesures preventives haurà de preveure les distraccions i imprudències no temeràries que pogués cometre el treballador. Per a la seva aplicació es tindran en compte els riscos addicionals que poguessin implicar determinades mesures preventives, que només podran adoptar-se quan la magnitud dels esmentats riscos sigui substancialment inferior a les dels que es pretén controlar i no existeixin alternatives més segures

Podran concertar operacions d'assegurances que tinguin com a finalitat garantir com a àmbit de cobertura la previsió de riscos derivats del treball, l'empresa respecte dels seus treballadors, els treballadors autònoms respecte d'ells mateixos i les societats cooperatives respecte els socis, l'activitat dels quals consisteixi en la prestació del seu treball personal.

3. Identificació dels riscos

Sense perjudici de les disposicions mínimes de Seguretat i Salut aplicables a l'obra establertes a l'annex IV del Reial Decret 1627/1997 de 24 d'octubre, s'enumeren a continuació els riscos particulars de diferents treballs d'obra, tot i considerant que alguns d'ells es poden donar durant tot el procés d'execució de l'obra o bé ser aplicables a d'altres feines.

S'haurà de tenir especial cura en els riscos més usuals a les obres, com ara són, caigudes, talls, cremades, erosions i cops,

havent-se d'adoptar en cada moment la postura més adient pel treball que es realitzi.

A més, s'ha de tenir en compte les possibles repercussions a les estructures d'edificació veïnes i tenir cura en minimitzar en tot moment el risc d'incendi.

Tanmateix, els riscos relacionats s'hauran de tenir en compte pels previsibles treballs posteriors (reparació, manteniment...).

3.01. Mitjans i maquinaria

- Atropellaments, topades amb altres vehicles, atrapades
- Interferències amb Instal·lacions de subministrament públic (aigua, llum, gas...)
- Desplom i/o caiguda de maquinària d'obra (sitges, grues...)
- Riscos derivats del funcionament de grues
- Caiguda de la càrrega transportada
- Generació excessiva de pols o emanació de gasos tòxics
- Caigudes des de punts alts i/o des d'elements provisionals d'accés (escales, plataformes)
- Cops i ensopegades
- Caiguda de materials, rebots
- Ambient excessivament sorollós
- Contactes elèctrics directes o indirectes
- Accidents derivats de condicions atmosfèriques

3.02. Treballs previs

- Interferències amb Instal·lacions de subministrament públic (aigua, llum, gas...)
- Caigudes des de punts alts i/o des d'elements provisionals d'accés (escales, plataformes)
- Cops i ensopegades
- Caiguda de materials, rebots
- Sobre esforços per postures incorrectes
- Bolcada de piles de materials
- Riscos derivats de l'emmagatzematge de materials (temperatura, humitat, reaccions químiques)

3.03. Enderrocs

- Interferències amb Instal·lacions de subministrament públic (aigua, llum, gas...)
- Generació excessiva de pols o emanació de gasos tòxics
- Projecció de partícules durant els treballs
- Caigudes des de punts alts i/o des d'elements provisionals d'accés (escales, plataformes)
- Contactes amb materials agressius
- Talls i punxades
- Cops i ensopegades
- Caiguda de materials, rebots
- Ambient excessivament sorollós
- Fallida de l'estructura
- Sobre esforços per postures incorrectes
- Acumulació i baixada de runes

3.04. Moviments de terres i excavacions

- Interferències amb Instal·lacions de subministrament públic (aigua, llum, gas...)
- Generació excessiva de pols o emanació de gasos tòxics
- Caigudes des de punts alts i/o des d'elements provisionals d'accés (escales, plataformes)
- Cops i ensopegades
- Despreniment i/o esllavissament de terres i/o roques
- Caiguda de materials, rebots
- Ambient excessivament sorollós
- Desplom i/o caiguda de les murs de contenció, pous i rases
- Desplom i/o caiguda de les edificacions veïnes
- Accidents derivats de condicions atmosfèriques
- Sobre esforços per postures incorrectes
- Riscos derivats del desconeixement del sòl a excavar

3.05. Fonaments

- Interferències amb Instal·lacions de subministrament públic (aigua, llum, gas...)
- Projecció de partícules durant els treballs
- Caigudes des de punts alts i/o des d'elements provisionals d'accés (escales, plataformes)
- Contactes amb materials agressius
- Talls i punxades
- Cops i ensopegades
- Caiguda de materials, rebots
- Ambient excessivament sorollós
- Desplom i/o caiguda de les murs de contenció, pous i rases
- Desplom i/o caiguda de les edificacions veïnes
- Despreniment i/o esllavissament de terres i/o roques
- Contactes elèctrics directes o indirectes
- Sobre esforços per postures incorrectes
- Fallides d'encofrats
- Fallides de recalçaments
- Generació excessiva de pols o emanació de gasos tòxics
- Bolcada de piles de material
- Riscos derivats de l'emmagatzematge de materials (temperatura, humitat, reaccions químiques)

3.06. Estructura

- Interferències amb Instal·lacions de subministrament públic (aigua, llum, gas...)
- Projecció de partícules durant els treballs
- Caigudes des de punts alts i/o des d'elements provisionals d'accés (escales, plataformes)
- Contactes amb materials agressius

- Talls i punxades
- Cops i ensopegades
- Caiguda de materials, rebots
- Ambient excessivament sorollós
- Contactes elèctrics directes o indirectes
- Sobre esforços per postures incorrectes
- Fallides d'encofrats
- Generació excessiva de pols o emanació de gasos tòxics
- Bolcada de piles de material
- Riscos derivats de l'emmagatzematge de materials (temperatura, humitat, reaccions químiques)
- Riscos derivats de l'accés a les plantes
- Riscos derivats de la pujada i recepció dels materials

3.07. Ram de paleta

- Generació excessiva de pols o emanació de gasos tòxics
- Projecció de partícules durant els treballs
- Caigudes des de punts alts i/o des d'elements provisionals d'accés (escales, plataformes)
- Contactes amb materials agressius
- Talls i punxades
- Cops i ensopegades
- Caiguda de materials, rebots
- Ambient excessivament sorollós
- Sobre esforços per postures incorrectes
- Bolcada de piles de material
- Riscos derivats de l'emmagatzematge de materials (temperatura, humitat, reaccions químiques)

3.08. Coberta

- Interferències amb Instal·lacions de subministrament públic (aigua, llum, gas...)
- Projecció de partícules durant els treballs
- Caigudes des de punts alts i/o des d'elements provisionals d'accés (escales, plataformes)
- Contactes amb materials agressius
- Talls i punxades
- Cops i ensopegades
- Caiguda de materials, rebots
- Ambient excessivament sorollós
- Sobre esforços per postures incorrectes
- Generació excessiva de pols o emanació de gasos tòxics
- Caigudes de pals i antenes
- Bolcada de piles de material
- Riscos derivats de l'emmagatzematge de materials (temperatura, humitat, reaccions químiques)

3.09. Revestiments i acabats

- Generació excessiva de pols o emanació de gasos tòxics
- Projecció de partícules durant els treballs
- Caigudes des de punts alts i/o des d'elements provisionals d'accés (escales, plataformes)
- Contactes amb materials agressius
- Talls i punxades
- Cops i ensopegades
- Caiguda de materials, rebots
- Sobre esforços per postures incorrectes
- Bolcada de piles de material
- Riscos derivats de l'emmagatzematge de materials (temperatura, humitat, reaccions químiques)

3.10. Instal·lacions

- Interferències amb Instal·lacions de subministrament públic (aigua, llum, gas...)
- Caigudes des de punts alts i/o des d'elements provisionals d'accés (escales, plataformes)
- Talls i punxades
- Cops i ensopegades
- Caiguda de materials, rebots
- Emanacions de gasos en obertures de pous morts
- Contactes elèctrics directes o indirectes
- Sobre-esforços per postures incorrectes
- Caigudes de pals i antenes

4. Relació no exhaustiva dels treballs que impliquen riscos especials (Annex II del RD 1627/1997)

- Treballs amb riscos especialment greus de sepultament, enfonsament o caiguda d'altura, per les particulars característiques de l'activitat desenvolupada, els procediments aplicats o l'entorn del lloc de treball
- Treballs en els quals l'exposició a agents químics o biològics suposi un risc d'especial gravetat, o pels quals la vigilància específica de la salut dels treballadors sigui legalment exigible
- Treballs amb exposició a radiacions ionitzants pels quals la normativa específica obligui a la delimitació de zones controlades o vigilades
- Treballs en la proximitat de línies elèctriques d'alta tensió
- Treballs que exposin a risc d'ofegament per immersió
- Obres d'excavació de túnels, pous i altres treballs que suposin moviments de terres subterranis
- Treballs realitzats en immersió amb equip subaquàtic
- Treballs realitzats en cambres d'aire comprimit
- Treballs que impliquin l'ús d'explosius
- Treballs que requereixin muntar o desmuntar elements prefabricats pesats

5. Mesures de prevenció i protecció

Com a criteri general primaran les proteccions col·lectives en front de les individuals. A més, s'hauran de mantenir en bon estat de conservació els medis auxiliars, la maquinària i les eines de treball. D'altra banda els medis de protecció hauran d'estar homologats segons la normativa vigent.

Tanmateix, les mesures relacionades s'hauran de tenir en compte pe als previsibles treballs posteriors (reparació, manteniment...).

5.01. Mesures de protecció col·lectiva

- Organització i planificació dels treballs per evitar interferències entre les diferents feines i circulacions dins l'obra
- Senyalització de les zones de perill
- Preveure el sistema de circulació de vehicles i la seva senyalització, tant a l'interior de l'obra com en relació amb els vials exteriors
- Deixar una zona lliure a l'entorn de la zona excavada pel pas de maquinària
- Immobilització de camions mitjançant falques i/o topalls durant les tasques de càrrega i descàrrega
- Respectar les distàncies de seguretat amb les Instal·lacions existents
- Els elements de les Instal·lacions han d'estar amb les seves proteccions aïllants
- Fonamentació correcta de la maquinària d'obra
- Muntatge de grues fet per una empresa especialitzada, amb revisions periòdiques, control de la càrrega màxima, delimitació del radi d'acció, frenada, blocatge, etc
- Revisió periòdica i manteniment de maquinària i equips d'obra
- Sistema de rec que impedeixi l'emissió de pols en gran quantitat
- Comprovació de l'adequació de les solucions d'execució a l'estat real dels elements (subsòl, edificacions veïnes)
- Comprovació d'apuntalaments, condicions d'estrebats i pantalles de protecció de rases
- Utilització de paviments antilliscants.
- Col·locació de baranes de protecció en llocs amb perill de caiguda.
- Col·locació de xarxes en forats horitzontals
- Protecció de forats i façanes per evitar la caiguda d'objectes (xarxes, lones)
- Ús de canalitzacions d'evacuació de runes, correctament instal·lades
- Ús d'escales de mà, plataformes de treball i bastides
- Col·locació de plataformes de recepció de materials en plantes altes

5.02. Mesures de protecció individual

- Utilització de caretes i ulleres homologades contra la pols i/o projecció de partícules
- Utilització de calçat de seguretat
- Utilització de casc homologat
- A totes les zones elevades on no hi hagi sistemes fixes de protecció caldrà establir punts d'ancoratge segurs per poder subjectar-hi el cinturó de seguretat homologat, la utilització del qual serà obligatòria
- Utilització de guants homologats per evitar el contacte directe amb materials agressius i minimitzar el risc de talls i punxades
- Utilització de protectors auditius homologats en ambients excessivament sorollosos
- Utilització de mandils
- Sistemes de subjecció permanent i de vigilància per més d'un operari en els treballs amb perill d'intoxicació. Utilització d'equips de subministrament d'aire

5.03. Mesures de protecció a tercers

- Tancament, senyalització i enllumenat de l'obra. Cas que el tancament envaeixi la calçada s'ha de preveure un passadís protegit pel pas de vianants. El tancament ha d'impedir que persones alienes a l'obra puguin entrar
- Preveure el sistema de circulació de vehicles tant a l'interior de l'obra com en relació amb els vials exteriors
- Immobilització de camions mitjançant falques i/o topalls durant les tasques de càrrega i descàrrega
- Comprovació de l'adequació de les solucions d'execució a l'estat real dels elements (subsòl, edificacions veïnes)
- Protecció de forats i façanes per evitar la caiguda d'objectes (xarxes, lones)

6. Primers auxilis

Es disposarà d'una farmaciola amb el contingut de material especificat a la normativa vigent.

S'informarà a l'inici de l'obra, de la situació dels diferents centres mèdics als quals s'hauran de traslladar els accidentats. És convenient disposar a l'obra i en lloc ben visible, d'una llista amb els telèfons i adreces dels centres assignats per a urgències, ambulàncies, taxis, etc. per garantir el ràpid trasllat dels possibles accidentats.

7. Normativa aplicable

DISPOSICIONES MÍNIMAS DE SEGURIDAD Y DE SALUD QUE DEBEN APLICARSE EN LAS OBRAS DE CONSTRUCCIÓN TEMPORALES O MÓVILES	Directiva 92/57/CEE 24 Junio (DOCE: 26/08/92)
DISPOSICIONES MÍNIMAS DE SEGURIDAD Y DE SALUD EN LAS OBRAS DE CONSTRUCCIÓN	RD 1627/1997. 24 octubre (BOE 25/10/97) Transposició de la Directiva 92/57/CEE
LEY DE PREVENCIÓN DE RIESGOS LABORALES REFORMA DEL MARCO NORMATIVO DE LA PREVENCIÓN DE RIESGOS LABORALES	Ley 31/1995. 8 noviembre (BOE: 10/11/95) Ley 54/2003. 12 diciembre (BOE 13/12/2003)
REGLAMENTO DE LOS SERVICIOS DE PREVENCIÓN	RD 39/1997, 17 de enero (BOE: 31/01/97). Modificacions: RD 780/1998 . 30 abril (BOE 01/05/98)
MODIFICACIÓN RD 39/1997; RD 1109/2007, Y EL RD 1627/1997	RD 337/2010 (BOE 23/3/2010)
REQUISITOS Y DATOS QUE DEBEN REUNIR LAS COMUNICACIONES DE APERTURA O DE REANUDACIÓN DE ACTIVIDADES EN LOS CENTROS DE TRABAJO	Orden TIN/1071/2010 (BOE 1/5/2010)
DISPOSICIONES MÍNIMAS DE SEGURIDAD Y SALUD PARA LA UTILIZACIÓN POR LOS TRABAJADORES DE LOS EQUIPOS DE TRABAJO EN MATERIA DE TRABAJOS TEMPORALES EN ALTURA	RD 2177/2004, de 12 de novembre (BOE: 13/11/2004)
DISPOSICIONES MÍNIMAS EN MATERIA DE SEÑALIZACIÓN, DE SEGURIDAD Y SALUD EN EL TRABAJO	RD 485/1997. 14 abril (BOE: 23/04/97)

DISPOSICIONES MÍNIMAS DE SEGURIDAD Y SALUD EN LOS LUGARES DE TRABAJO	RD 486/1997, 14 de abril (BOE: 23/04/97) En el capítol 1 exclou les obres de construcció, però el RD 1627/1997 l'esmenta en quant a escales de mà. Modifica i deroga alguns capítols de la "Ordenanza de Seguridad e Higiene en el trabajo" (O. 09/03/1971)
LEY REGULADORA DE LA SUBCONTRATACIÓN EN EL SECTOR DE LA CONSTRUCCIÓN	LEY 32/2006 (BOE 19/10/06)
MODIFICACION DEL RD 39/1997, POR EL QUE SE APRUEBA EL REGLAMENTO DE LOS SERVICIOS DE PREVENCIÓN Y EL RD 1627/97, POR EL QUE SE ESTABLECEN LAS DISPOSICIONES MÍNIMAS DE SEGURIDAD Y SALUD EN LAS OBRAS DE CONSTRUCCIÓN	RD 604 / 2006
DISPOSICIONES MÍNIMAS DE SEGURIDAD Y SALUD RELATIVAS A LA MANIPULACIÓN MANUAL DE CARGAS QUE ENTRAÑE RIESGOS, EN PARTICULAR DORSO LUMBARES, PARA LOS TRABAJADORES	RD 487/1997, de 14 abril (BOE 23/04/97)
DISPOSICIONES MÍNIMAS DE SEGURIDAD Y SALUD RELATIVAS AL TRABAJO CON EQUIPOS QUE INCLUYEN PANTALLAS DE VISUALIZACIÓN	R.D. 488/97. 14 abril (BOE: 23/04/97)
PROTECCIÓN DE LOS TRABAJADORES CONTRA LOS RIESGOS RELACIONADOS CON LA EXPOSICIÓN A AGENTES BIOLÓGICOS DURANTE EL TRABAJO	R.D. 664/1997. 12 mayo (BOE: 24/05/97)
PROTECCIÓN DE LOS TRABAJADORES CONTRA LOS RIESGOS RELACIONADOS CON LA EXPOSICIÓN A AGENTES CANCERÍGENOS DURANTE EL TRABAJO	R.D. 665/1997. 12 mayo (BOE: 24/05/97)
DISPOSICIONES MÍNIMAS DE SEGURIDAD Y SALUD, RELATIVAS A LA UTILIZACIÓN POR LOS TRABAJADORES DE EQUIPOS DE PROTECCIÓN INDIVIDUAL	R.D. 773/1997.30 mayo (BOE: 12/06/97)
DISPOSICIONES MÍNIMAS DE SEGURIDAD Y SALUD PARA LA UTILIZACIÓN POR LOS TRABAJADORES DE LOS EQUIPOS DE TRABAJO	R.D. 1215/1997. 18 de julio (BOE: 07/08/97) transposició de la directiva 89/655/CEE modifica i deroga alguns capítols de la "ordenanza de seguridad e higiene en el trabajo" (O. 09/03/1971)
PROTECCIÓN A LOS TRABAJADORES FRENTE A LOS RIESGOS DERIVADOS DE LA EXPOSICIÓN AL RUIDO DURANTE EL TRABAJO	R.D. 1316/1989 . 27 octubre (BOE: 02/11/89)
PROTECCIÓN CONTRA RIESGO ELÉCTRICO	R.D. 614/2001 . 8 junio (BOE: 21/06/01)
INSTRUCCIÓN TÉCNICA COMPLEMENTARIA MIE-APQ-006. ALMACENAMIENTO DE LÍQUIDOS CORROSIVOS	R.D 988/1998 (BOE: 03/06/98)

REGLAMENTO DE SEGURIDAD E HIGIENE DEL TRABAJO EN LA INDUSTRIA DE LA CONSTRUCCIÓN	O. de 20 de mayo de 1952 (BOE: 15/06/52) modificacions: O. 10 diciembre de 1953 (BOE: 22/12/53) O. 23 septiembre de 1966 (BOE: 01/10/66) ART. 100 A 105 derogats per O de 20 gener de 1956 Derogat capítol III pel RD 2177/2004
ORDENANZA DEL TRABAJO PARA LAS INDUSTRIAS DE LA CONSTRUCCIÓN, VIDRIO Y CERÁMICA	O. de 28 de agosto de 1970. ART. 1º A 4º, 183º A 291º Y ANEXOS I Y II (BOE: 05/09/70; 09/09/70) correcció d'errades: BOE: 17/10/70
SEÑALIZACIÓN, BALIZAMIENTO, LIMPIEZA Y TERMINACIÓN DE OBRAS FIJAS EN VÍAS FUERA DE POBLADO	O. de 31 de agosto de 1987 (BOE: 18/09/87)
REGLAMENTO DE APARATOS ELEVADORES PARA OBRAS	O. de 23 de mayo de 1977 (BOE: 14/06/77) modificació:O. de 7 de marzo dE 1981 (BOE: 14/03/81)
INSTRUCCIÓN TÉCNICA COMPLEMENTARIA MIE-AEM 2 DEL REGLAMENTO DE APARATOS DE ELEVACIÓN Y MANUTENCIÓN REFERENTE A GRÚAS-TORRE DESMONTABLES PARA OBRAS.	R.D. 836/2003. 27 juny, (BOE: 17/07/03). vigent a partir del 17 d'octubre de 2003. (deroga la O. de 28 de junio de 1988 (BOE: 07/07/88) i la modificació: O. de 16 de abril de 1990 (BOE: 24/04/90))
REGLAMENTO SOBRE SEGURIDAD DE LOS TRABAJOS CON RIESGO DE AMIANTO	O. de 31 octubre 1984 (BOE: 07/11/84)
NORMAS COMPLEMENTARIAS DEL REGLAMENTO SOBRE SEGURIDAD DE LOS TRABAJOS CON RIESGO DE AMIANTO	O. de 7 enero 1987 (BOE: 15/01/87)
ORDENANZA GENERAL DE SEGURIDAD E HIGIENE EN EL TRABAJO	O. de 9 de marzo DE 1971 (BOE: 16 I 17/03/71) correcció d'errades (BOE: 06/04/71) modificació: (BOE: 02/11/89) derogats alguns capítols per: LEY 31/1995, RD 485/1997, RD 486/1997, RD 664/1997, RD 665/1997, RD 773/1997 I RD 1215/1997
S'APROVA EL MODEL DE LLIBRE D'INCIDÈNCIES EN OBRES DE CONSTRUCCIÓ	O. de 12 de gener de 1998 (DOGC: 27/01/98)

EQUIPS DE PROTECCIÓ INDIVIDUAL

CASCOS NO METÁLICOS	R. de 14 de diciembre de 1974 (BOE: 30/12/74): N.R. MT-1
PROTECTORES AUDITIVOS	R. de 28 de julio de 1975 (BOE: 01/09/75): N.R. MT-2
PANTALLAS PARA SOLDADORES	R. de 28 de julio de 1975 (BOE: 02/09/75): N.R. MT-3: modificació: BOE: 24/10/75
GUANTES AISLANTES DE ELECTRICIDAD	R. de 28 de julio de 1975 (BOE: 03/09/75): N.R. MT-4 modificació: BOE: 25/10/75
CALZADO DE SEGURIDAD CONTRA RIESGOS MECÁNICOS	R. de 28 de julio de 1975 (BOE: 04/09/75): N.R. MT-5 modificació: BOE: 27/10/75
BANQUETAS AISLANTES DE MANIOBRAS	R. de 28 de julio de 1975 (BOE: 05/09/75): N.R. MT-6 modificació: BOE: 28/10/75
EQUIPOS DE PROTECCIÓN PERSONAL DE VIAS RESPIRATORIAS. NORMAS COMUNES Y ADAPTADORES FACIALES	R. de 28 de julio de 1975 (BOE: 06/09/75): N.R. MT-7 modificació: BOE: 29/10/75
EQUIPOS DE PROTECCIÓN PERSONAL DE VIAS RESPIRATORIAS: FILTROS MECÁNICOS	R. de 28 de julio de 1975 (BOE: 08/09/75): N.R. MT-8 modificació: BOE: 30/10/75
EQUIPOS DE PROTECCIÓN PERSONAL DE VIAS RESPIRATORIAS: MASCARILLAS AUTOFILTRANTES	R. de 28 de julio de 1975 (BOE: 09/09/75): N.R. MT-9 modificació: BOE: 31/10/75
EQUIPOS DE PROTECCIÓN PERSONAL DE VIAS RESPIRATORIAS: FILTROS QUÍMICOS Y MIXTOS CONTRA AMONÍACO	R. de 28 de julio de 1975 (BOE: 10/09/75): N.R. MT-10 modificació: BOE: 01/11/75

Vic, juny 2020

Manel Alcubierre Roca
Arquitecte

4R arquitectes
Rambla Passeig 38 - 08500 VIC (Osona)
Tel. 93 880 02 11 / Fax: 93 812 67 22
info@4Rarq.com - www.4Rarq.com

BÀSIC EXECUTIU

CASA MUSEU MIQUEL MARTÍ I POL

JUNY 2021 - REF: PR18.26 CASA MUSEU MMP *Arxiu: 210610_Bàsic-Executiu v1.02 - FASE 1.pln imp.10/6/2021*

ANNEX: MODIFICACIÓ I SUBDIVISIÓ DEL PROJECTE PER FASES

I. MEMÒRIA
II. FASE 1
III. FASE 2
IV. FASE 3

Carrer Costa del Ter, 15
Roda de Ter - 08510
Ajuntament de Roda de Ter

DOCUMENT: ANNEX MODIFICACIÓ I SUBDIVISIÓ PROJECTE PER FASES

Juny 2021

REHABILITACIÓ I ADEQUACIÓ DE LA CASA MUSEU MIQUEL MARTÍ I POL I DEL SEU ENTORN

AJUNTAMENT DE RODA DE TER

Redactat per Manel ALCUBIERRE ROCA, adscrit al Col·legi d'Arquitectes de Catalunya, amb el núm. 32.846/4, actuant en nom i representació de 4 RATLLES ARQUITECTES, S.L.P

I MEMÒRIA....3
MG DADES GENERALS....3
MG 1 Identificació i objecte del projecte 3
MG 2 Agents del projecte 3
MD MEMÒRIA DESCRIPTIVA....4
MD 1 Informació prèvia 4
MD 1.1 Antecedents i condicionants de partida....4
MD 2 Descripció del projecte 4
MD 2.1 Descripció general del projecte....4
MD 2.2 Anàlisi i diagnòstic de l'estat actual i definició de les actuacions....5
MD 3 Fases d'execució 5
MD 3.1 Fase 1: Accessos i Condicionament Exterior....5
MD 3.1.1 Condicionament Espai Exterior 5
MD 3.1.2 Façanes 6
MD 3.1.3 Instal·lació sanejament 6
MD 3.1.4 Escales 6
MD 3.1.5 Baranes 7
MD 3.1.6 Instal·lació de transport 7
MD 3.1.7 Fusteries 7
MD 3.2 Fase 2: Obres Casa Museu....8
MD 3.2.1 Estructura 8
MD 3.2.2 Cobertes 8
MD 3.2.3 Particions interiors 8
MD 3.2.4 Sostres 9
MD 3.2.5 Soleres i paviments interiors 9
MD 3.2.6 Fusteries 9
MD 3.2.7 Instal·lació elèctrica 10
MD 3.2.8 Instal·lació telecomunicacions 10
MD 3.2.9 Instal·lació climatització i ventilació 10
MD 3.2.10 Instal·lació de protecció contra incendis 10
MD 3.2.11 Instal·lació de manteniment 10
MD 3.2.12 Instal·lació de sistemes de seguretat 11
MD 3.3 Fase 3: Museïtzació Casa Museu....11
MD 3.3.1 Instal·lació d'il·luminació 11
MD 3.3.2 Instal·lació d'imatge i so 11
MD 3.3.3 Equipaments 11
II FASE 1....12
DG DOCUMENTACIÓ GRÀFICA....12
AM AMIDAMENTS....12
PR PRESSUPOST....12
III FASE 2....13
DG DOCUMENTACIÓ GRÀFICA....13
AM AMIDAMENTS....13
PR PRESSUPOST....13
IV FASE 3....14
DG DOCUMENTACIÓ GRÀFICA....14
AM AMIDAMENTS....14
PR PRESSUPOST....14

I MEMÒRIA

MG DADES GENERALS

MG 1 Identificació i objecte del projecte

Projecte:	**Rehabilitació i adequació de la Casa Museu Miquel Martí i Pol i del seu entorn**
Objecte de l'encàrrec:	Modificació i Subdivisió projecte per fases
Emplaçament:	Carrer Costa del Ter, 15
Municipi:	08510 Roda de Ter, comarca d'Osona
Referència cadastral:	2776203DG4427N0001TL

MG 2 Agents del projecte

Promotors:

Ajuntament de Roda de Ter
NIF: P0818200H
Plaça Major, 4 - 08510 Roda de Ter

Arquitectes redactors:

4 RATLLES ARQUITECTES, S.L.P.
CIF B-63378475,
Rambla del Passeig, 38 - 08500 VIC
Tel. 93 880 02 11 - info@4Rarq.com

Assumit per l'arquitecte **Manel ALCUBIERRE ROCA**, adscrit al Col·legi d'Arquitectes de Catalunya, amb el núm. 32.846/4.

Vic, Juny 2021

Manel ALCUBIERRE ROCA
arquitecte

MD MEMÒRIA DESCRIPTIVA

MD 1 Informació prèvia

MD 1.1 Antecedents i condicionants de partida

L'Ajuntament de Roda de Ter es va posar en contacte amb 4 Ratlles Arquitectes S.L. a novembre de 2018 per a estudiar la possibilitat que desenvolupés el present "Projecte de Rehabilitació i Adequació de la Casa Museu Miquel Martí i Pol i del seu entorn". Finalment a 12 de febrer de 2019 es va formalitzar la nota d'encàrrec per a la redacció del projecte executiu que inclou tant la definició del projecte en qüestió com el de totes les accions per adequar l'espai exterior al museu.

El projecte es desenvolupa al Carrer Costa del Ter número 15, del municipi de Roda de Ter, a la comarca d'Osona.

En el nostre cas, l'objectiu de l'encàrrec és recuperar i adequar la casa per convertir-la en una casa museu, aplicant una museografia respectuosa amb l'immoble per donar a conèixer la figura i obra de l'autor, així com també el context cultural i social de la seva època.

La Fundació Miquel Martí i Pol gestiona la Casa Miquel Martí i Pol, propietat de l'Ajuntament de Roda de Ter. La Casa Miquel Martí i Pol malgrat té col·lecció relacionada, l'exposa, la conserva i la difon, no és una institució legalment reconeguda com a museu perquè no compleix les disposicions que estableix l'Administració pertinent. Per tant, és una col·lecció i fins que no sigui reconeguda per la Generalitat de Catalunya com a museu no incorporarà el terme «museu» en la seva denominació.

Posteriorment a l'encàrrec, es van mantenir diferents espais de trobada tant amb la Fundació Miquel Martí i Pol, com amb l'ajuntament, per tal de recollir informació per a dur a terme el projecte. Durant les sessions vam poder escoltar de primera mà els problemes i mancances que experimenten la Fundació Miquel Martí i Pol en el seu funcionament diari, els canvis històrics i socials que ha experimentat el carrer, les diferents vincles i tensions socials, així com les expectatives que crea la reforma del museu.

A principis de 2020 es fa fer entrega del Projecte Basic-Executiu. Després dels d'emetre els Serveis tècnics del consistori els informes pertinents i fets els ajustos que se sol·licitaven, aquesta darrera versió es va aprovar definitivament a 5 de juliol de 2020. Després de la qual es va fer una Presentació ciutadana per informar del projecte aprovat i les variacions adoptades.

El projecte va ser redactat amb l'objectiu de ser desenvolupat en tot el seu conjunt, des del nou consistori es veu inviable econòmicament de tirar endavant una obra d'aquesta envergadura en una fase única. Per aquest motiu, a inicis de 2021, l'ajuntament encarrega a 4 Ratlles arquitectes la redacció de la subdivisió del projecte en tres fases per separat.

MD 2 Descripció del projecte

MD 2.1 Descripció general del projecte

La casa presenta l'estructura distributiva original i mostra l'essència d'un habitatge de tipus fabril característic dels anys trenta i quaranta en el qual vivien tres generacions de la mateixa família (els avis, els pares i els fills). La visita a l'immoble dona a conèixer la quotidianitat de l'autor (els dos despatxos, les estances petites, el cosidor com a àmbit de treball de Dolors Feixas...) i apropa l'usuari al perfil obrer del poeta –sobretot si es contempla que la fàbrica Tecla Sala és al davant-, així com l'ambient de l'època que hi va viure (el menjador com a lloc de trobada amb d'altres intel·lectuals, amics i familiars).

Així doncs, l'objectiu de la proposta arquitectònica és conservar els espais originals de la casa i dotar l'edifici d'unes instal·lacions respectuoses amb l'espai i adaptades als usos d'un l'espai museïtzat.

Es recuperaran diversos àmbits de la casa per mostrar com eren en el moment que Miquel Martí i Pol hi va viure: la cuina, el menjador, el lavabo, el passadís, el despatx de dalt, el despatx del soterrani i el cosidor. En el total d'aquests àmbits s'hi aplicarà una museografia respectuosa que ajudarà l'usuari a conèixer la figura de Miquel Martí i Pol, però que no implicarà la desconfiguració de l'espai original.

Els àmbits corresponents a les dues habitacions, el rebedor d'entrada i l'àmbit entremig del soterrani donaran a conèixer facetes concretes de l'autor. Es respectarà la configuració de l'immoble, però no es buscarà la recuperació i ús de l'espai en el moment que hi va viure l'autor. Les dues habitacions s'uniran (s'aterrarà un envà, el que les separa) i es convertiran en un sol àmbit expositiu que esdevindrà més ample i que podrà respondre a una museografia que explicarà l'activisme social i cultural de l'autor. El rebedor és l'espai que connecta la casa amb la seu de la Fundació i actuarà com a entrada de la Casa Miquel Martí i Pol amb una museografia que explicarà el poeta com a símbol d'una societat determinada i un discurs d'introducció a l'immoble. Per últim, l'àmbit entremig del soterrani donarà a conèixer la història de la fàbrica Tecla Sala i, per tant, tampoc respondrà a la recuperació de l'espai en l'època del poeta.

Per altra banda s'aprofitarà la intervenció a la casa número 15 per sanejar i adequar les plantes semisoterrani de les cases número 9, 11 i13, que no es van modificar amb les obres de la Fundació de l'any 2018. Concretament s'aprofitarà el semisoterrani de la casa 13 per ubicar una rampa que connectarà la Fundació amb l'exterior i per altra banda es deixarà el semisoterrani de les cases 9 i 11 com un espai diàfan, òptim per acollir en un futur proper un *escaperoom*.

També s'adequarà l'entorn adjacent al conjunt de les quatre cases d'artesans. S'arreglaran i habilitaran els jardins exteriors i es plantejaran uns recorreguts fàcils i accessibles per tothom.

MD 2.2 Anàlisi i diagnòstic de l'estat actual i definició de les actuacions

Comentada la descripció general del projecte arquitectònic, en l'apartat *MD 2.1 "Descripció general del projecte"*, a continuació es fa una descripció dels treballs que cal dur a terme a cada una de les fases de la subdivisió del projecte de l'edifici, indicant el seu estat actual i les actuacions que s'hi hauran de realitzar. Els aspectes tècnics de cada actuació s'han desenvolupat a la Memòria Constructiva del Projecte Executiu inicial.

Per fer més entenedor cada un dels apartats, s'adjunta a continuació un llistat resum de cada una de les fases així com un plànol esquemàtic amb la nomenclatura de cada un dels espais:

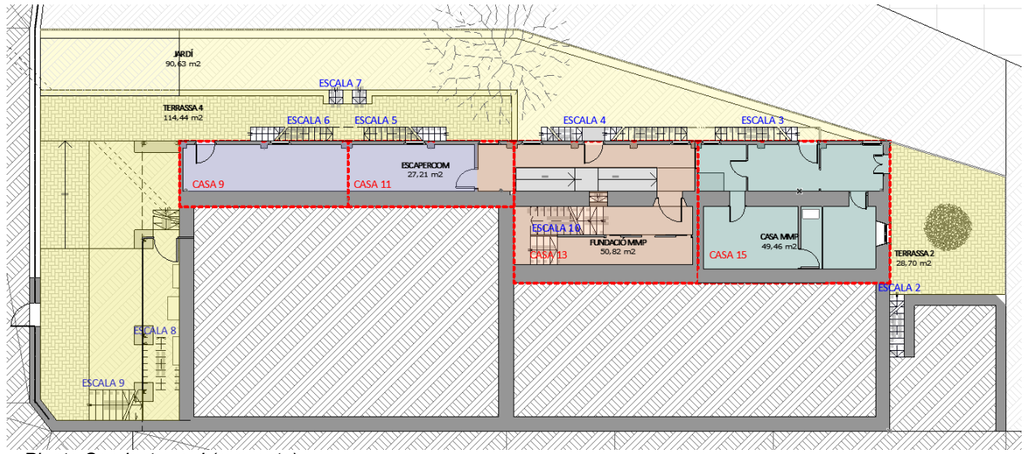

Planta Semisoterrani (proposta)

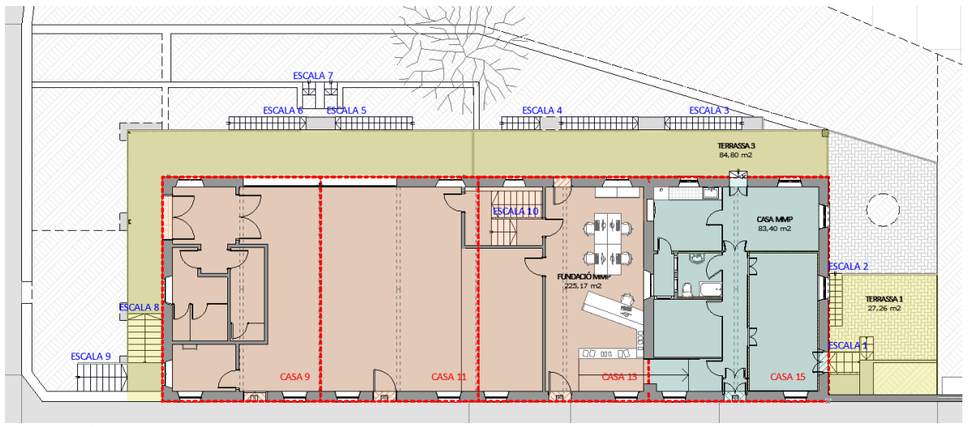

Planta Baixa (proposta)

MD 3 Fases d'execució

MD 3.1 Fase 1: Accessos i Condicionament Exterior

MD 3.1.1 Condicionament Espai Exterior

Estat actual:

L'exterior de l'edifici està format per un conjunt de terrasses i jardins que es troben a diferents nivells. A la façana Est de l'edifici trobem la terrassa 1 i la terrassa 2, que permeten connectar la planta baixa de la casa 15 amb la planta semisoterrani. A la terrassa 2 hi havia hagut unes conilleres, de les que únicament es conserva la solera. La resta es troben enjardinades.

A la façana posterior de l'edifici, la Nord, trobem la terrassa 3 que dona la volta a tot el conjunt tot i que presenta dos nivells diferenciats i inconnexos entre ells. Aquesta terrassa es connecta amb el Carrer Costa del Ter a través d'unes escales descendents (escala 8).

També a la façana posterior però a nivell de la planta semisoterrani, trobem la terrassa 4 a la qual tenen sortida les cases 9 i 11. També s'hi pot accedir des de la terrassa 3, per les escales exteriors. Aquesta terrassa es troba enjardinada.

Per altra banda, 80cm per sota la terrassa 4, trobem el jardí. S'hi accedeix des de les escales exteriors de la casa 13 ("escala 4"), o bé des de 5 graonets (que anomenarem "escala 7") que es troben a la terrassa 4. Aquest jardí presenta petits arbres i està enjardinat. Aproximadament 2m per sota d'aquest jardí, trobem un terreny que és de l'Ajuntament, però al qual no s'hi farà cap actuació. El mur de contenció que apareix entre aquestes dues cotes, de 2m d'alçada aproximadament, presenta acabats mixtes i disconformes.

I per últim, a la façana Oest de l'edifici, entre la casa 9 i el mur perimetral que dona al carrer, trobem una zona bastant deteriorada que no es troba a la cota de cap de les terrasses anteriors i que presenta desnivells irregulars. Ancorades a la paret de l'edifici, trobem la maquinària de la instal·lació de climatització de la Fundació.

Actuacions a dur a terme:

Es pavimentaran les terrasses 1, 2 i 4. S'utilitzaran rajoles de gres de 15x30cm col·locades amb espiga. Caldrà repicar la solera de la terrassa 2, on hi havia hagut ubicades les conilleres. A més, en aquesta terrassa, caldrà deixar un cercle central sense pavimentar, que s'utilitzarà per ubicar-hi un roser.

S'apujaran les terres del jardí 40cm, per tal d'evitar que aparegui una barana a la terrassa 4. Això permetrà que la diferència de cota sigui de 40cm, fet que suposa la mida òptima per utilitzar el desnivell com a banc. Per poder contenir aquestes noves terres, s'haurà de fer un nou muret de formigó armat de 40cm d'alçada, que es connectarà al mur de contenció existent. Per altra banda, el mur de contenció existent s'haurà de prolongar fins al mur perimetral que dona al carrer i tot l'interior s'haurà de reomplir amb terres. El mateix succeirà amb la terrassa 4, que s'haurà de portar fins al mur perimetral, i omplir de terres per deixar tot l'espai de les instal·lacions a una cota similar. Aquestes noves terres es contindran amb un muret de maçoneria de 40cm. El lateral de la terrassa 4, es connectarà amb el carrer a través d'una nova escala ("escala 9") i també a través d'una nova porta que s'haurà d'obrir al mur perimetral.

Per altra banda, caldrà situar una reixa metàl·lica per protegir les instal·lacions i tapar-les de la vista.

Per últim, caldrà fer un escardejat i pintat del mur de contenció que separa el jardí dels terrenys inferiors, per deixar-lo tot uniforme, així com al mur que separa les terrasses 1 i 2.

Els aspectes tècnics es concreten a l' apartat "MC 1.2 Enderroc de soleres i paviments", "MC 2.3 Escales", "MC 5.1 Soleres" "MC 5.2 Paviments", "MC 6.1 Arrebossats, enguixats i enrajolats", "MC 6.2 Pintats", "MC 7 Serralleria" i "MC11 Jardineria", de la memòria.

MD 3.1.2 Façanes

Estat actual:

Les façanes de les quatre cases estan formades per pedra i morter de calç de 45cm de gruix. En les obres per adequar la Fundació, es va sanejar tot el conjunt i es va arrebossar i pintar.

Per contra, la façana posterior de la planta semisoterrani que dona al jardí es troba en mal estat. Està formada per maó massís de 15 cm de gruix i part d'ella es troba enguixada.

Actuacions a dur a terme:

Caldrà repicar i sanejar tota la façana posterior de la planta semisoterrani i posteriorment arrebossar-la i pintar-la del mateix color que la resta de façanes del conjunt.

Els aspectes tècnics es concreten a l' apartat "MC 1.3 Repicat de revestiments", "MC 6.1 Arrebossats, enguixats i enrajolats" i "MC 6.2 Pintats" de la memòria, de la Memòria Del Projecte Incial.

MD 3.1.3 Instal·lació sanejament

Estat actual:

La instal·lació de sanejament de les aigües pluvials es va fer de nou en el moment de refer les cobertes de les cases 9-11-13. No obstant, els baixants pluvials es van deixar desempalmats i expulsen l'aigua directament sobre la terrassa 3. A més, aquests dos baixants es consideren insuficients per poder evacuar tota la quantitat d'aigua que s'estima que pot baixar de les cobertes.

Per altra banda, al jardí existeix un clavegueró de fibrociment que es troba malmès i deteriorat.

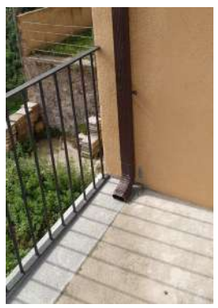

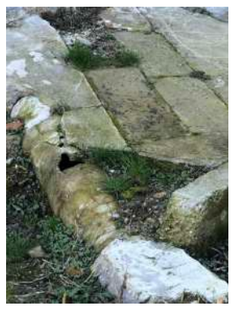

Actuacions a dur a terme:

Caldrà reconduir els baixants de la coberta fins la planta semisoterrani i un cop allà, fer una rasa per on passarà un nou col·lector que portarà les aigües fins al clavegueró existent. Aquest clavegueró es reparará i s'hi instal·larà una nova arqueta de registre.

A més, s'instal·larà un nou baixant entre les dues cobertes per tal de minimitzar l'aigua que ha de passar pels baixants existents. També es reconduirà fins la planta semisoterrani i s'empalmarà al nou col·lector enterrat

Els aspectes tècnics es concreten a l' apartat "MC 9.5 Instal·lació de sanejament", de la memòria

MD 3.1.4 Escales

Estat actual:

El conjunt de les quatre cases presenta un sistema d'escales exteriors que connecten els diferents nivells del terreny i les diferents terrasses de l'edifici.

A la façana Est existeixen dos trams d'escala (escala 1 i escala 2), que connecten la Planta Baixa de l'edifici amb la "Terrassa 1" i la "Terrassa 2" respectivament. Per la façana posterior de la planta baixa, on trobem la terrassa que hem anomenat "terrassa 3", trobem quatre trams d'escala de 60cm d'amplada que connecten amb la terrassa 4 (escala 3, 4, 5 i 6). Aquestes escales, són de formigó armat i es troben molt deteriorades, ja que el formigó s'ha erosionat i han quedat a la vista els armats.

També trobem una escala ("escala 8") que connecta la terrassa 3 amb el carrer, que es va construir de nou en el moment d'executar les obres de la Fundació. Aquesta es troba en bon estat.

I per altra banda, trobem una escala interior ("escala 10") que comunica la casa 13 on trobem el despatx de la Fundació amb la casa 11, on hi ha la sala polivalent. Aquest tram d'escala fa 140cm d'amplada, i a més, disposa d'un salvaescales ancorat a la paret. El segon tram d'escala, comunica la sala polivalent amb la planta semisoterrani i fa 100cm d'amplada. Aquesta escala també es va executar recentment amb les obres de la Fundació.

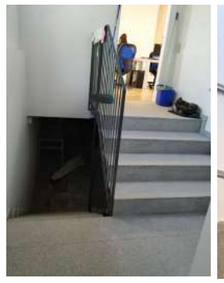

Actuacions a dur a terme:

Caldrà repicar i sanejar les escales 1, 2, 3, 4, 5 i 6, i després reconstruir-les amb morter i pintar-les del mateix color de la façana.

A l'escala 8, se li haurà de construir un nou tram, de manera que es pugui connectar la cota del carrer amb la cota inferior on quedarà el jardí. Aquest nou tram d'escala l'anomenarem "escala 9" i es construirà aprofitant el replà d'escala existent

Per altra banda caldrà enderrocar per complet l'escala 10 i construir dos trams d'escala nous de 120cm d'amplada cada un. Els replans existents es mantindran. A més, s'hi col·locarà una segona màquina salvaescales que permeti connectar la cota de la sala polivalent amb la cota de la planta semisoterrani.

Els aspectes tècnics es concreten a l' apartat "MC 2.3 Escales" , "MC 6.2 Pintats" i "MC 9.7 Instal·lació de transport" de la memòria.

MD 3.1.5 Baranes

Estat actual:

A la terrassa 1 i 2, trobem baranes conformades amb rodons de ferro de poc diàmetre, col·locats horitzontalment i amb molta distància entre ells. Aquestes baranes són fàcilment escalables i no compleixen amb la normativa actual.

Les baranes de les escales de la façana posterior, que són de barrots de ferro verticals, es troben molt oxidades i la pintura ha saltat.

Per altra banda, l'escala 10 disposa d'una barana, situada només a la banda interior dels trams, que també és de barrots de ferro verticals i que es troba en bon estat

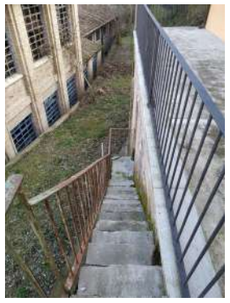

Actuacions a dur a terme:

Cal substituir les baranes de la terrassa 1 i 2, per unes de noves de barrots verticals, iguals a les baranes existents a la terrassa 3.

Les baranes de les escales 3, 4, 5 i 6, s'han de rascar i pintar de nou.

A més, degut a que l'escala 10 s'haurà de fer de nou, caldrà desmuntar-ne la barana i tornar-la a col·locar de nou.

I per últim, caldrà col·locar una nova barana de barrots verticals sobre el mur de contenció del jardí, ja que presenta una caiguda de 2m aproximadament.

Els aspectes tècnics es concreten a l' apartat "MC 6.2 Pintats" i "MC 7 Serralleria" de la memòria.

MD 3.1.6 Instal·lació de transport

Estat actual:

Actualment existeix una plataforma salvaescales que permet connectar la zona d'administració de la Fundació amb la Sala polivalent, que es troben situades a la Planta Baixa, però a diferent cota. No obstant, no existeix cap sistema de transport adequat per persones amb discapacitat física, que permeti connectar la Planta Baixa amb la Planta Semisoterrani

Actuacions a dur a terme:

Caldrà instal·lar una nova plataforma salvaescales al segon tram de la escala 10, que permeti connectar la Planta Baixa amb la Planta Semisoterrani.

Els aspectes tècnics es concreten a l' apartat "MC 9.7 Instal·lació de transport" de la memòria

MD 3.1.7 Fusteries

Estat actual:

Les fusteries exteriors de la planta baixa de tot el conjunt de les quatre cases es va renovar en el moment de fer les obres de la Fundació. Es van col·locar portes i finestres de fusta, amb vidre doble baix emissiu. Tant l'interior com l'exterior es van pintar de color blau.

Les fusteries exteriors de la planta semisoterrani es troben en mal estat i en moltes d'elles ha desaparegut la fulla, deixant al descobert l'interior de les estances de la planta semisoterrani.

Les fusteries interiors, es conserven les portes originals de la planta baixa de la casa número 15. Algunes d'elles han estat pintades a posteriori i han perdut el seu color inicial.

Actuacions a dur a terme:

Per entendre les actuacions concretes que cal dur a terme a cada una de les fusteries en aquesta fase, cal veure el plànol de fusteries del Projecte Executiu, així com el plànol adjunt en la documentació gràfica de la fase ja que cada una presenta una casuística diferent.

Pel que fa a la planta semisoterrani, caldrà fer de nou totes les fusteries exteriors de la façana posterior que dona al pati. Aquestes son les portes (1,2,3 i 4) i les finestres (1,2,3,4 i 5)

A més, s'haurà d'obrir una nova porta (Pext) al mur exterior que dona directament al carrer, per tal d'afavorir un recorregut accessible per tothom i que es podrà utilitzar per manteniment del jardí.

Els aspectes tècnics es concreten al plànol de fusteries i als amidaments

MD 3.2 Fase 2: Obres Casa Museu

MD 3.2.1 Estructura

Estat actual:

L'estructura de la casa està formada per encavallades de fusta de 10,20m de llum, recolzades sobre murs perimetrals de càrrega.

Les encavallades de les cases 9, 11 i 13 van ser reforçades o substituïdes en una actuació recent. Per contra, l'encavallada de la casa 15 no es va reforçar i en aquests moments es troba debilitada per la pèrdua de secció deguda al pas dels anys, però sobretot degut a la plaga de termites soferta durant l'últim any.

Actuacions a dur a terme:

Caldrà sanejar i reforçar l'encavallada de la casa 15.

Els aspectes tècnics es concreten a l' apartat "MC 2.2 Sistema estructural" de la memòria.

MD 3.2.2 Cobertes

Estat actual:

Igual que va succeir amb les encavallades, la coberta de les cases 9, 11, 13 es va fer de nou en una actuació recent. Es tracta d'una coberta lleugera de fusta amb aïllament i teules àrabs. En canvi, la coberta de la casa 15 no es va reparar i actualment es troba malmesa. Aquesta està formada per corretges de fusta i rajoles ceràmiques, amb teules àrabs per damunt.

Actuacions a dur a terme:

Caldrà refer la coberta de la casa 15, sanejant les corretges de fusta, reparant les rajoles que estiguin malmeses i col·locant nou aïllament per damunt i noves teules àrabs similars a les col·locades a les cases 9, 11, 13.

Els aspectes tècnics es concreten a l' apartat "MC 3 Coberta" de la memòria.

MD 3.2.3 Particions interiors

Estat actual:

Les particions interiors de la planta baixa de la casa número 15, són d'obra ceràmica de 5cm de gruix. Totes elles estan enguixades i pintades, amb excepció dels murs del bany que estan enrajolats amb rajola blanca de 15x15cm i la paret de la cuina on es troba la finestra (i on originàriament hi havia l'encimera de la cuina) que també està enrajolada amb rajola blanca de 15x15cm.

A la planta semisoterrani trobem alguns murs de maó massís de 15cm, que separen les diferents cases, com també alguns envans de 5cm de gruix. Tots ells es troben enguixats i pintats, però la majoria d'ells es troben en mal estat de conservació degut a la humitat, amb l'enguixat escrostonat i completament despintats.

Actuacions a dur a terme:

Pel que fa als envans de la planta baixa de la casa número 15, les actuacions que caldrà dur a terme són les següents:

Es conservaran tots els envans a excepció del que separa l'habitació 3 i l'habitació 4. Aquest s'haurà d'enderrocar, però es conservarà la marca de la seva existència al terra. A la resta d'envans s'haurà de decapar la pintura, repassar l'enguixat existent i pintar de nou. Per altra banda, en alguns murs concrets caldrà aplicar un trasdossat de pladur per tal de poder passar les instal·lacions necessàries. Així doncs, el trasdossat s'aplicarà a totes les parets de l'habitació 3-4, a dues de les parets del bany i a la paret on es troba la rampa d'accés a la casa museu que connecta amb el despatx de la Fundació.

A més, s'haurà d'enrajolar la paret del bany on es troba la pica, i s'haurà de refer l'enrajolat de la paret de la cuina on es trobava l'encimera.

Pel que fa a les particions interiors de la planta semisoterrani, les actuacions que caldrà dur a terme són les següents:

Caldrà enderrocar els murs de 15cm de gruix de separació entre les cases 9 i 11, i entre les cases 11 i 13, així com també tots els envans de 5cm de gruix que trobem en aquestes cases. Els envans de la casa número 15 es conservaran.

S'haurà de construir un nou mur de 15cm per separar l'espai de *l'escaperoom* de la resta i també un nou envà de 10cm dins el magatzem de la casa número 15 per poder independitzar la maquinària de la instal·lació de climatització.

A més, caldrà repicar i sanejar l'enguixat dels envans existents, i enguixar de nou i pintar tot el conjunt.

Els aspectes tècnics es concreten a l' apartat "MC 1.1 Enderroc de fàbriques i divisions", "MC 4.1 Particions interiors verticals", "MC 6.1 Arrebossats, enguixats i enrajolats", i "MC 6.2 Pintats" de la memòria.

MD 3.2.4 Sostres

Estat actual:

A la planta baixa de la casa número 15 hi havia hagut un fals sostre d'encanyissat que en el moment de fer les obres de la Fundació es va eliminar. Actualment queden a la vista les bigues de fusta que servien per ancorar aquest fals sostre, que van de banda a banda de la casa, en el sentit perpendicular de l'encavallada. Aquestes biguetes es van veure afectades per la plaga de tèrmits de l'últim any i moltes d'elles han perdut secció i es troben en molt mal estat.

El sostre de la planta semisoterrani és de biguetes metàl·liques que van de mur a mur, amb revoltons semicirculars fets amb rajoles ceràmiques. Està tot enguixat i pintat.

Actuacions a dur a terme:

Les biguetes de la planta baixa de la casa número 15 es conservaran, ja que serveixen per estampir els envans i aporten estabilitat a tot el conjunt. No obstant caldrà sanejar-les i alguna d'elles s'haurà de reemplaçar.

Es col·locarà fals sostre de pladur a totes les estances de la planta baixa, a una alçada de 2,80m, fixat directament sobre els biguetes de fusta.

A la planta semisoterrani únicament es repicarà i sanejarà tot l'enguixat del sostre i s'enguixarà i pintarà de nou. També caldrà sanejar les biguetes metàl·liques on es recolzen els revoltons i pintar-les amb esmalt ignífug.

Els aspectes tècnics es concreten a l' apartat "MC 2.2 Sistema estructural", "MC 4.2 Particions interiors horitzontals", "MC 1.3 Repicat de revestiments", "MC 6.1 Arrebossats, enguixats i enrajolats" i "MC 6.2 Pintats" de la memòria.

MD 3.2.5 Soleres i paviments interiors

Estat actual:

Els paviments interiors de la planta baixa de la casa 15, són de rajoles ceràmiques de 25x25cm. Es conserven els paviments originals de totes les estances excepte del bany, que en el moment d'entrar a viure els llogaters a la casa, els van substituir per unes rajoles diferents.

La planta semisoterrani presenta una solera de formigó buixardat.

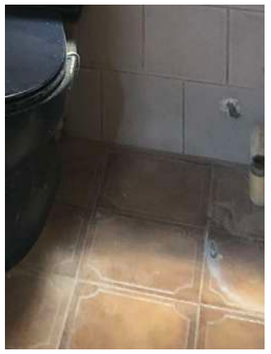

Actuacions a dur a terme:

Caldrà repicar el paviment del bany i substituir-lo per un de nou que sigui similar al paviment de la resta de l'habitatge.

El paviment de la planta semisoterrani únicament es netejarà i sanejarà. Tot i així, degut a que caldrà reconduir els baixants pluvials, s'haurà de fer una nova rasa per ubicar el nou col·lector, que es cobrirà amb formigó.

També es farà una nova rampa que connectarà el peu de les escales interiors de la Fundació amb el nivell inferior de la planta semisoterrani. Per aconseguir que els pendents funcionin, caldrà repicar 30cm la solera del peu de l'escala 10. Tant a la rampa com a l'escala es farà una nova solera de formigó armat de 15cm de gruix i es revestirà amb paviment de pedra granítica similar a l'existent a l'escala actual.

Els aspectes tècnics es concreten a l' apartat "MC 0.1 Neteja", "MC 1.2 Enderroc de soleres i paviments", "MC 1.5 Moviment de terres", "MC 5.1 Soleres" i "MC 5.2 Paviments" de la memòria.

MD 3.2.6 Fusteries

Estat actual:

Les fusteries exteriors de la planta baixa de tot el conjunt de les quatre cases es va renovar en el moment de fer les obres de la Fundació. Es van col·locar portes i finestres de fusta, amb vidre doble baix emissiu. Tant l'interior com l'exterior es van pintar de color blau.

Les fusteries exteriors de la planta semisoterrani es troben en mal estat i en moltes d'elles ha desaparegut la fulla, deixant al descobert l'interior de les estances de la planta semisoterrani.

Les fusteries interiors, es conserven les portes originals de la planta baixa de la casa número 15. Algunes d'elles han estat pintades a posteriori i han perdut el seu color inicial.

Actuacions a dur a terme:

Per entendre les actuacions concretes que cal dur a terme a cada una de les fusteries, cal veure el plànol de fusteries, ja que cada una presenta una casuística diferent.

En termes generals, a la casa número 15 caldrà recuperar el color original de les fusteries, pintant la cara interior de totes les fusteries que donen a l'exterior de color blanc trencat. També farà falta restaurar i pintar totes les portes interiors i fer la porta del bany i d'accés a la casa noves, ampliant-ne la seva amplada a 70cm de pas.

Els aspectes tècnics es concreten al plànol de fusteries i als amidaments

MD 3.2.7 Instal·lació elèctrica

Estat actual:

Actualment la instal·lació elèctrica de la casa número 15 està completament en desús, es troba desfasada i no funciona.

Actuacions a dur a terme:

Caldrà anular tota la instal·lació existent i fer-la de nou. Es col·locarà un nou sub-quadre de comandaments per la casa museu, i un nou sub-quadre per la zona de l'escaperoom.

Els aspectes tècnics es concreten a l' apartat "MC 9.1 Instal·lació elèctrica" de la memòria.

MD 3.2.8 Instal·lació telecomunicacions

Estat actual:

Actualment la casa número 15 no presenta cap tipus d'instal·lació de telecomunicacions.

Actuacions a dur a terme:

Caldrà fer de nou tota la instal·lació de telecomunicacions de la Casa Museu.

Els aspectes tècnics es concreten a l' apartat "MC 9.3 Instal·lació de telecomunicacions" de la memòria.

MD 3.2.9 Instal·lació climatització i ventilació

Estat actual:

Actualment la casa número 15 no presenta cap tipus d'instal·lació de climatització ni ventilació.

Actuacions a dur a terme:

Caldrà fer de nou tota la instal·lació de climatització. S'utilitzaran dues bombes de calor independents, una per climatitzar la planta baixa i l'altra per la planta semisoterrani. Les dues unitats exteriors s'ubicaran al costat de la terrassa 1, però fora del nostra àmbit d'actuació. La unitat interior de la planta baixa s'ubicarà sobre el fals sostre de la casa museu, aprofitant que s'instal·larà una nova passera de manteniment. La unitat interior de la planta semisoterrani s'ubicarà a l'interior del magatzem, en una estança aïllada. La impulsió de l'aire es farà mitjançant conductes i reixetes, que es situaran al fals sostre en el cas de la planta baixa, o a la paret en el cas de la planta semisoterrani.

A més, s'instal·larà un sistema de ventilació amb recuperació entàlpica de calor, format per una unitat interior que també es situarà al fals sostre de la casa museu, amb accés des de la passera de manteniment. Aquesta unitat només donarà servei a la planta baixa.

Els aspectes tècnics es concreten a l' apartat "MC 9.4 Instal·lació de climatització i ventilació" de la memòria.

MD 3.2.10 Instal·lació de protecció contra incendis

Estat actual:

Actualment l'edifici està dotat amb els sistemes de protecció contra incendis, per cobrir les necessitats de l'espai de la Fundació. Concretament, trobem un extintor de Pols AB i un de Pols B a la sala Polivalent, i un de Pols a administració. També trobem una instal·lació de detecció de fums, mitjançant una centraleta d'alarma d'incendis. Aquesta, es regula mitjançant 4 detectors òptics de fums existents a la sala polivalent i 1 detector òptic de fum a la part d'administració, que connectats a la central, donen senyal a una sirena d'alarma situada a la sala del RAC.

A la Casa Museu no existeix cap sistema de protecció contra incendis.

Actuacions a dur a terme:

Caldrà substituir l'extintor de Pols B de la Sala Polivalent per un extintor de CO_2. Per altra banda, caldrà col·locar un extintor de CO_2 al sub-quadre de la Casa Museu i un altre al sub-quadre de l'Escaperoom. A més, s'haurà de col·locar un extintor de Pols AB a la Planta Baixa de la Casa Museu, i un a la Planta Semisoterrani.

També caldrà connectar el nou sistema de detecció d'incendis de la Casa Museu al sistema de detecció d'incendis existent a la zona de la Fundació. La central de detecció d'incendis de l'edifici de la Fundació és una central analògica. Aquesta nova ampliació a la Casa Museu es farà mitjançant detectors òptics de fums i polsadors d'emergència que donaran senyal a una nova sirena d'alarma.

Els aspectes tècnics es concreten a l' apartat "MC 9.6 Instal·lació de protecció contra incendis" de la memòria

MD 3.2.11 Instal·lació de manteniment

Estat actual:

Actualment no existeix cap sistema que ens permeti accedir a la coberta de l'edifici, ni col·locar les instal·lacions necessàries per la Casa Museu

Actuacions a dur a terme:

Caldrà instal·lar una passera de manteniment sota l'encavallada de la Casa Museu, que servirà per poder passar totes les instal·lacions necessàries per la museïtzació de l'espai

Els aspectes tècnics es concreten a l' apartat "MC 9.8 Instal·lació de manteniment" de la memòria.

MD 3.2.12 Instal·lació de sistemes de seguretat

Estat actual:

Actualment no existeix cap sistema de seguretat que protegeixi la Casa Museu. No obstant, per la zona de la Fundació hi ha instal·lat un sistema d'alarma

Actuacions a dur a terme:

Caldrà ampliar el sistema d'alarma per cobrir la zona de la Casa Museu. Per altra banda, s'instal·laran 13 càmeres repartides per tot el conjunt de l'edifici

Els aspectes tècnics es concreten a l' apartat "MC 9.8 Instal·lació de Sistemes de seguretat" de la memòria.

MD 3.3 Fase 3: Museïtzació Casa Museu

MD 3.3.1 Instal·lació d'il·luminació

Estat actual:

Actualment la casa número 15 no presenta cap tipus d'il·luminació artificial.

Actuacions a dur a terme:

Caldrà fer de nou tota la instal·lació d'il·luminació, tenint especial cura en els espais museïtzats.

Els aspectes tècnics es concreten a l' apartat "MC 9.2 Instal·lació d'il·luminació" de la memòria.

MD 3.3.2 Instal·lació d'imatge i so

Estat actual:

Actualment no existeix cap sistema d'imatge i so a la Casa Museu.

Actuacions a dur a terme:

Ja que es tracta d'un espai museïtzat, a la Casa Museu caldrà instal·lar pantalles digitals, pantalles tàctils, projector i tauletes digitals, que es repartiran per totes les estances de la casa. A més, també caldrà instal·lar altaveus direccionals, prop de les pantalles, altaveu a l'exterior per fer sonar la sirena, una campana de so al bany davant del mirall i una altra al costat del projector de la sala d'exposicions de dalt.

Els aspectes tècnics es concreten a l' apartat "MC 9.9 Instal·lació d'imatge i so" de la memòria.

MD 3.3.3 Equipaments

Estat actual:

Actualment el bany de la Casa Museu disposa de inodor i banyera. La pica i el bidet van ser arrancats. La cuina tampoc presenta cap equipament.

Actuacions a dur a terme:Al bany de la Casa Museu, caldrà arrencar la banyera i l'inodor existent, i anular la instal·lació de sanejament que els serveix. Caldrà instal·lar les noves peces, similars a les existents originalment. Pel que fa a la cuina, s'haurà de construir de nou l'encimera, reproduint fidedignement la existent originalment. Cap dels equipaments esmentats haurà de disposar de xarxa de sanejament ni de subministrament d'aigua.

Els aspectes tècnics es concreten a l' apartat "MC 10 Equipaments" de la memòria. i als plànols

II FASE 1

DG DOCUMENTACIÓ GRÀFICA

AM AMIDAMENTS

PR PRESSUPOST

FASE 1

CONDICIONAMENT EXTERIOR I ACCESSOS

A construïr

A enderrocar

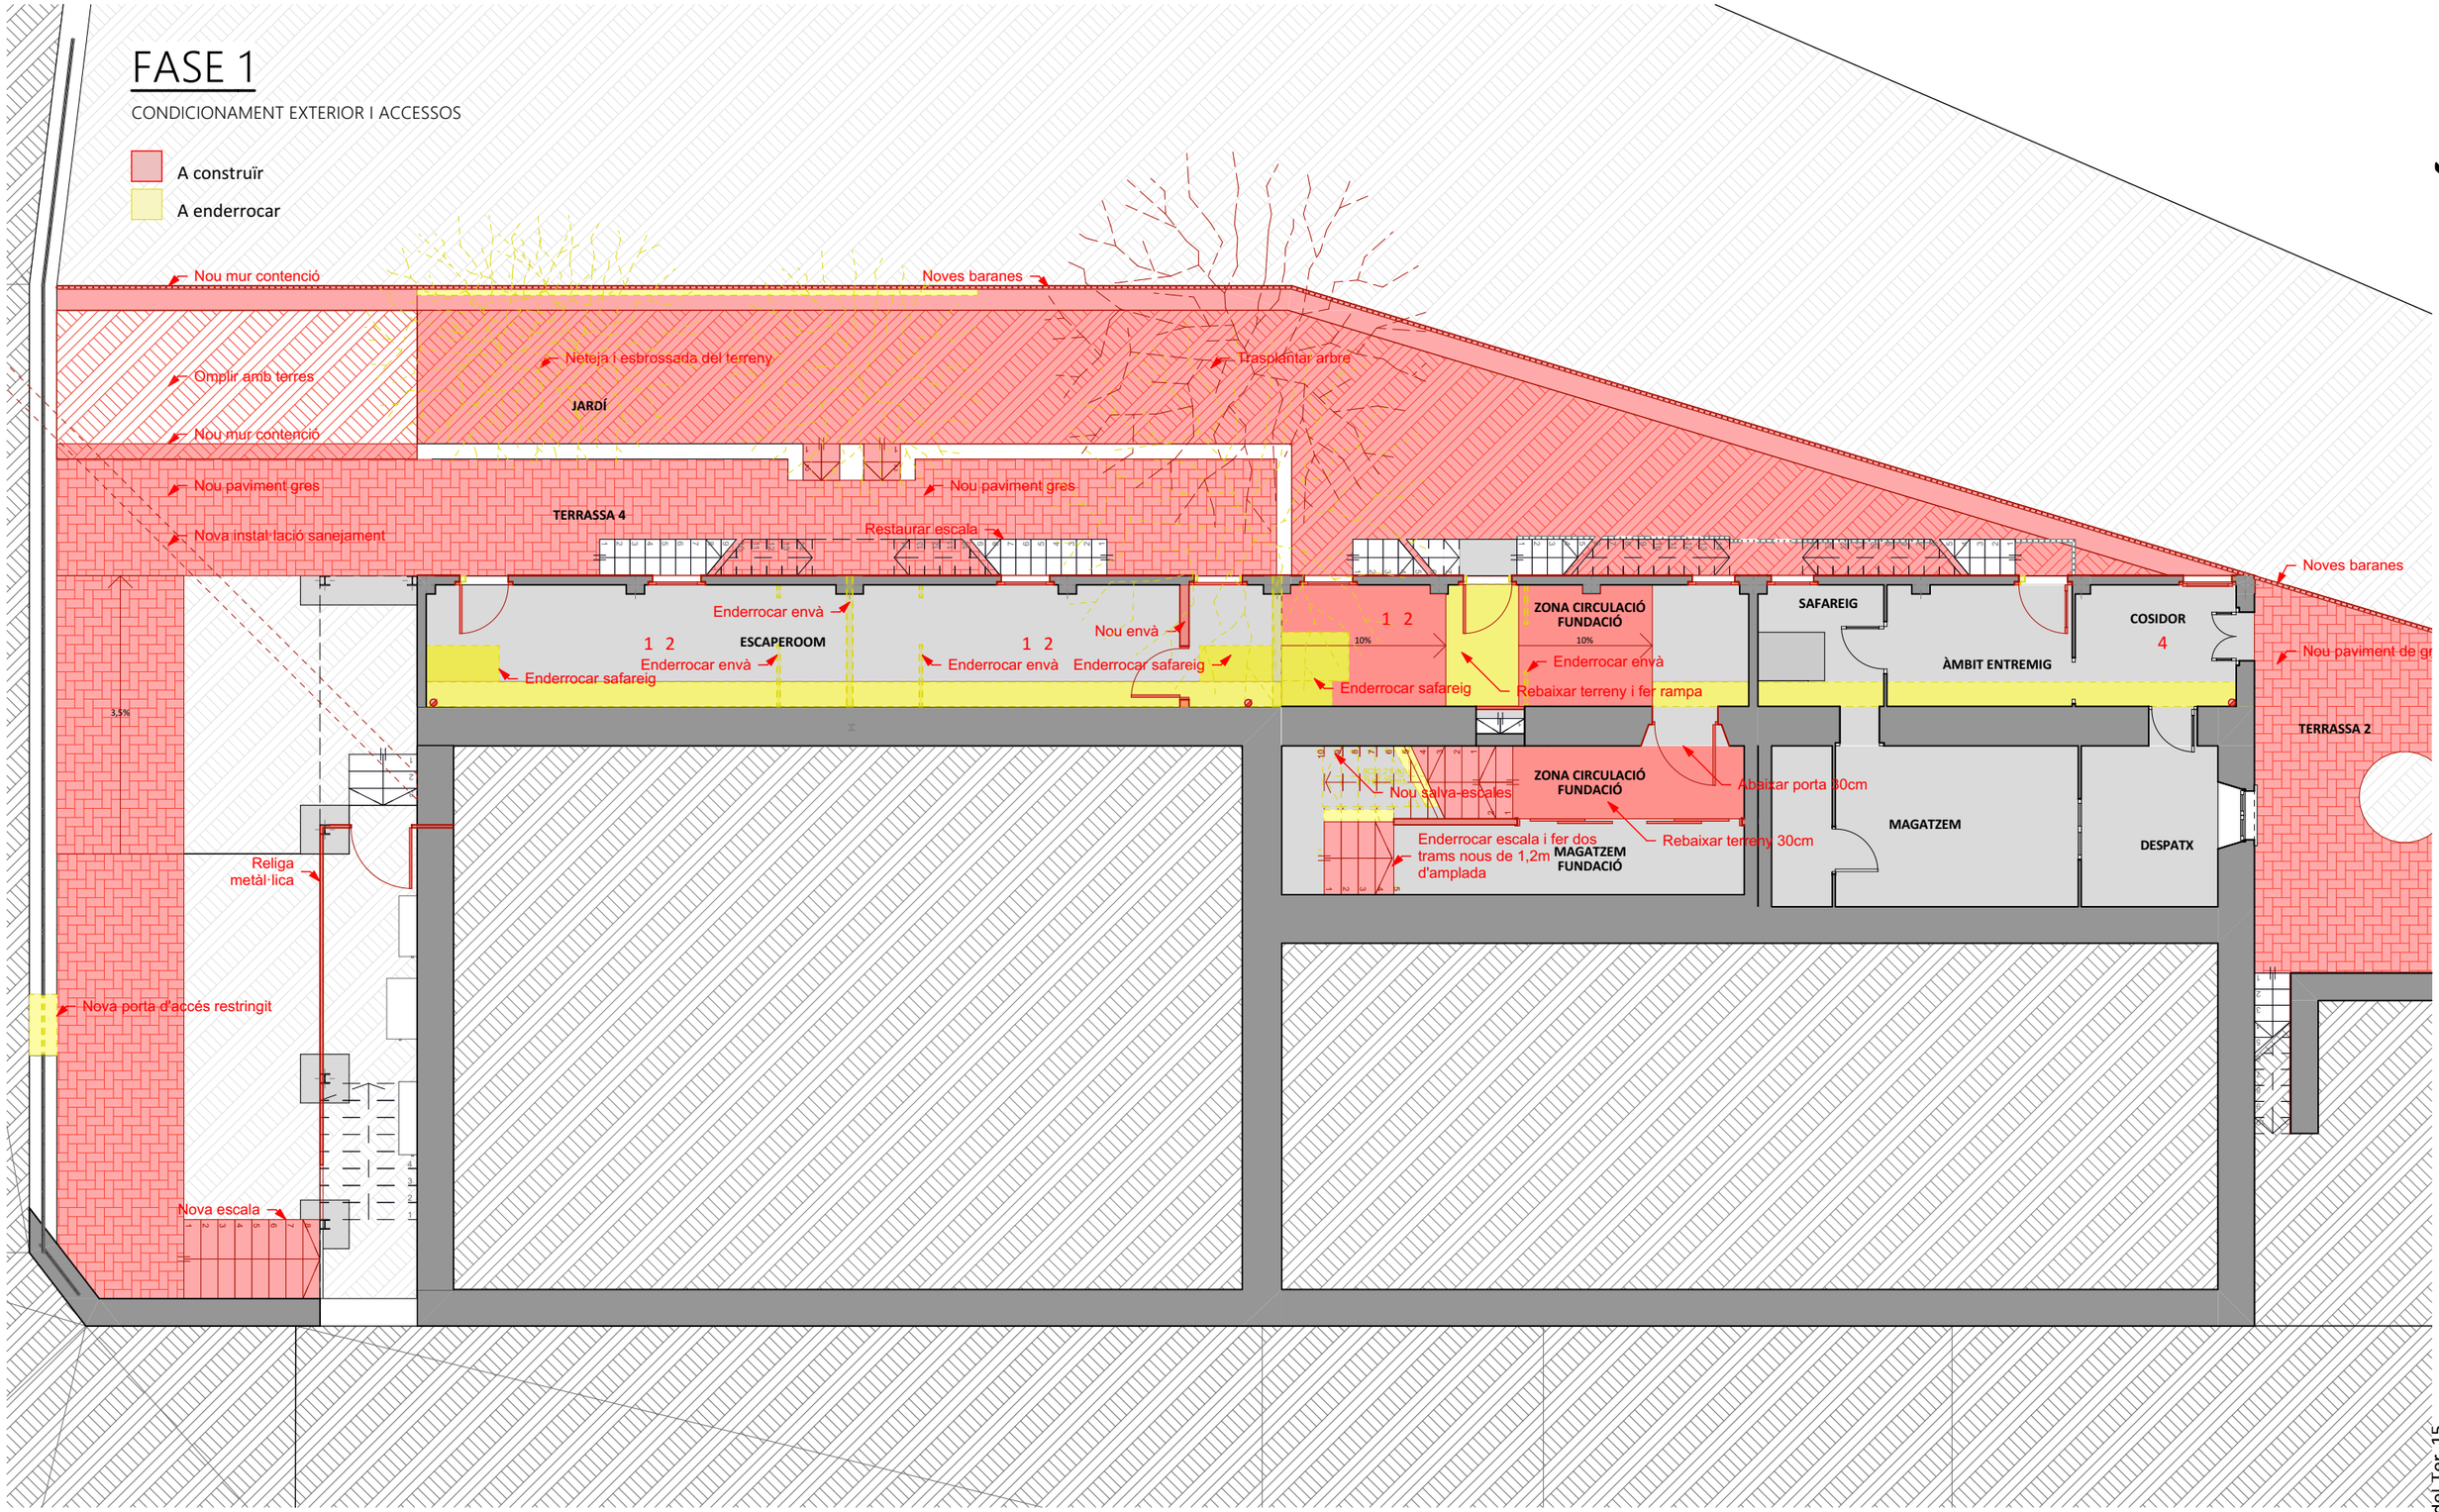

-1. Planta Semisoterrada
1:100

ACTUACIONS GENERALS:
1. Consolidar i pintar parets
2. Consolidar i pintar sostre

INSTAL·LACIONS:
4. Sistemes seguretat

PLANTA SEMISOTERRANI

9.1

ESCALA 1:100
FASES D'EXECUCIÓ
PROJECTE BÀSIC-EXECUTIU v1.02 - JUNY 2021
REF:PR18.26 CASA MUSEU MMP *Arxiu: 210610_Bàsic-Excutiu v1.02 - FASE 1.pln imp: 10/6/2021*

LA PROPIETAT

L'ARQUITECTE

MANEL ALCUBIERRE ROCA

Rambla Passeig 38 - 08500 VIC / 93 880 02 11 - F. 93 812 67 22 / info@4Rarq.com - www.4Rarq.com

CASA MUSEU MIQUEL MARTÍ I POL

Carrer Costa del Ter, 15
08510 Roda de Ter
Ajuntament de Roda de Ter

FASE 1

CONDICIONAMENT EXTERIOR I ACCESSOS

A construïr

A enderrocar

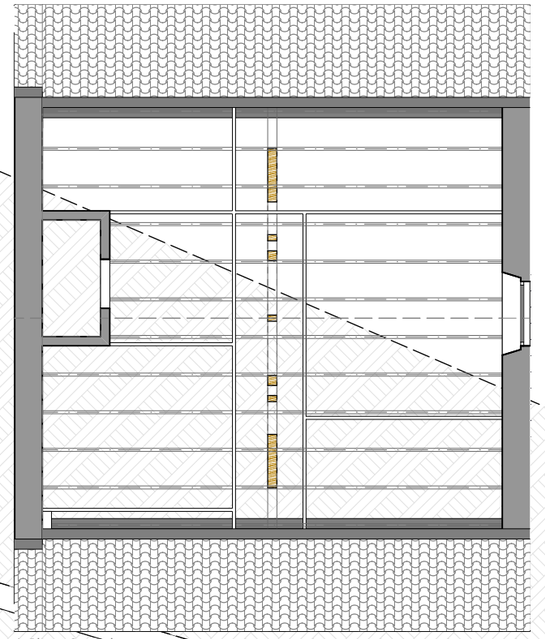

1. Planta Sotacoberta
1:100

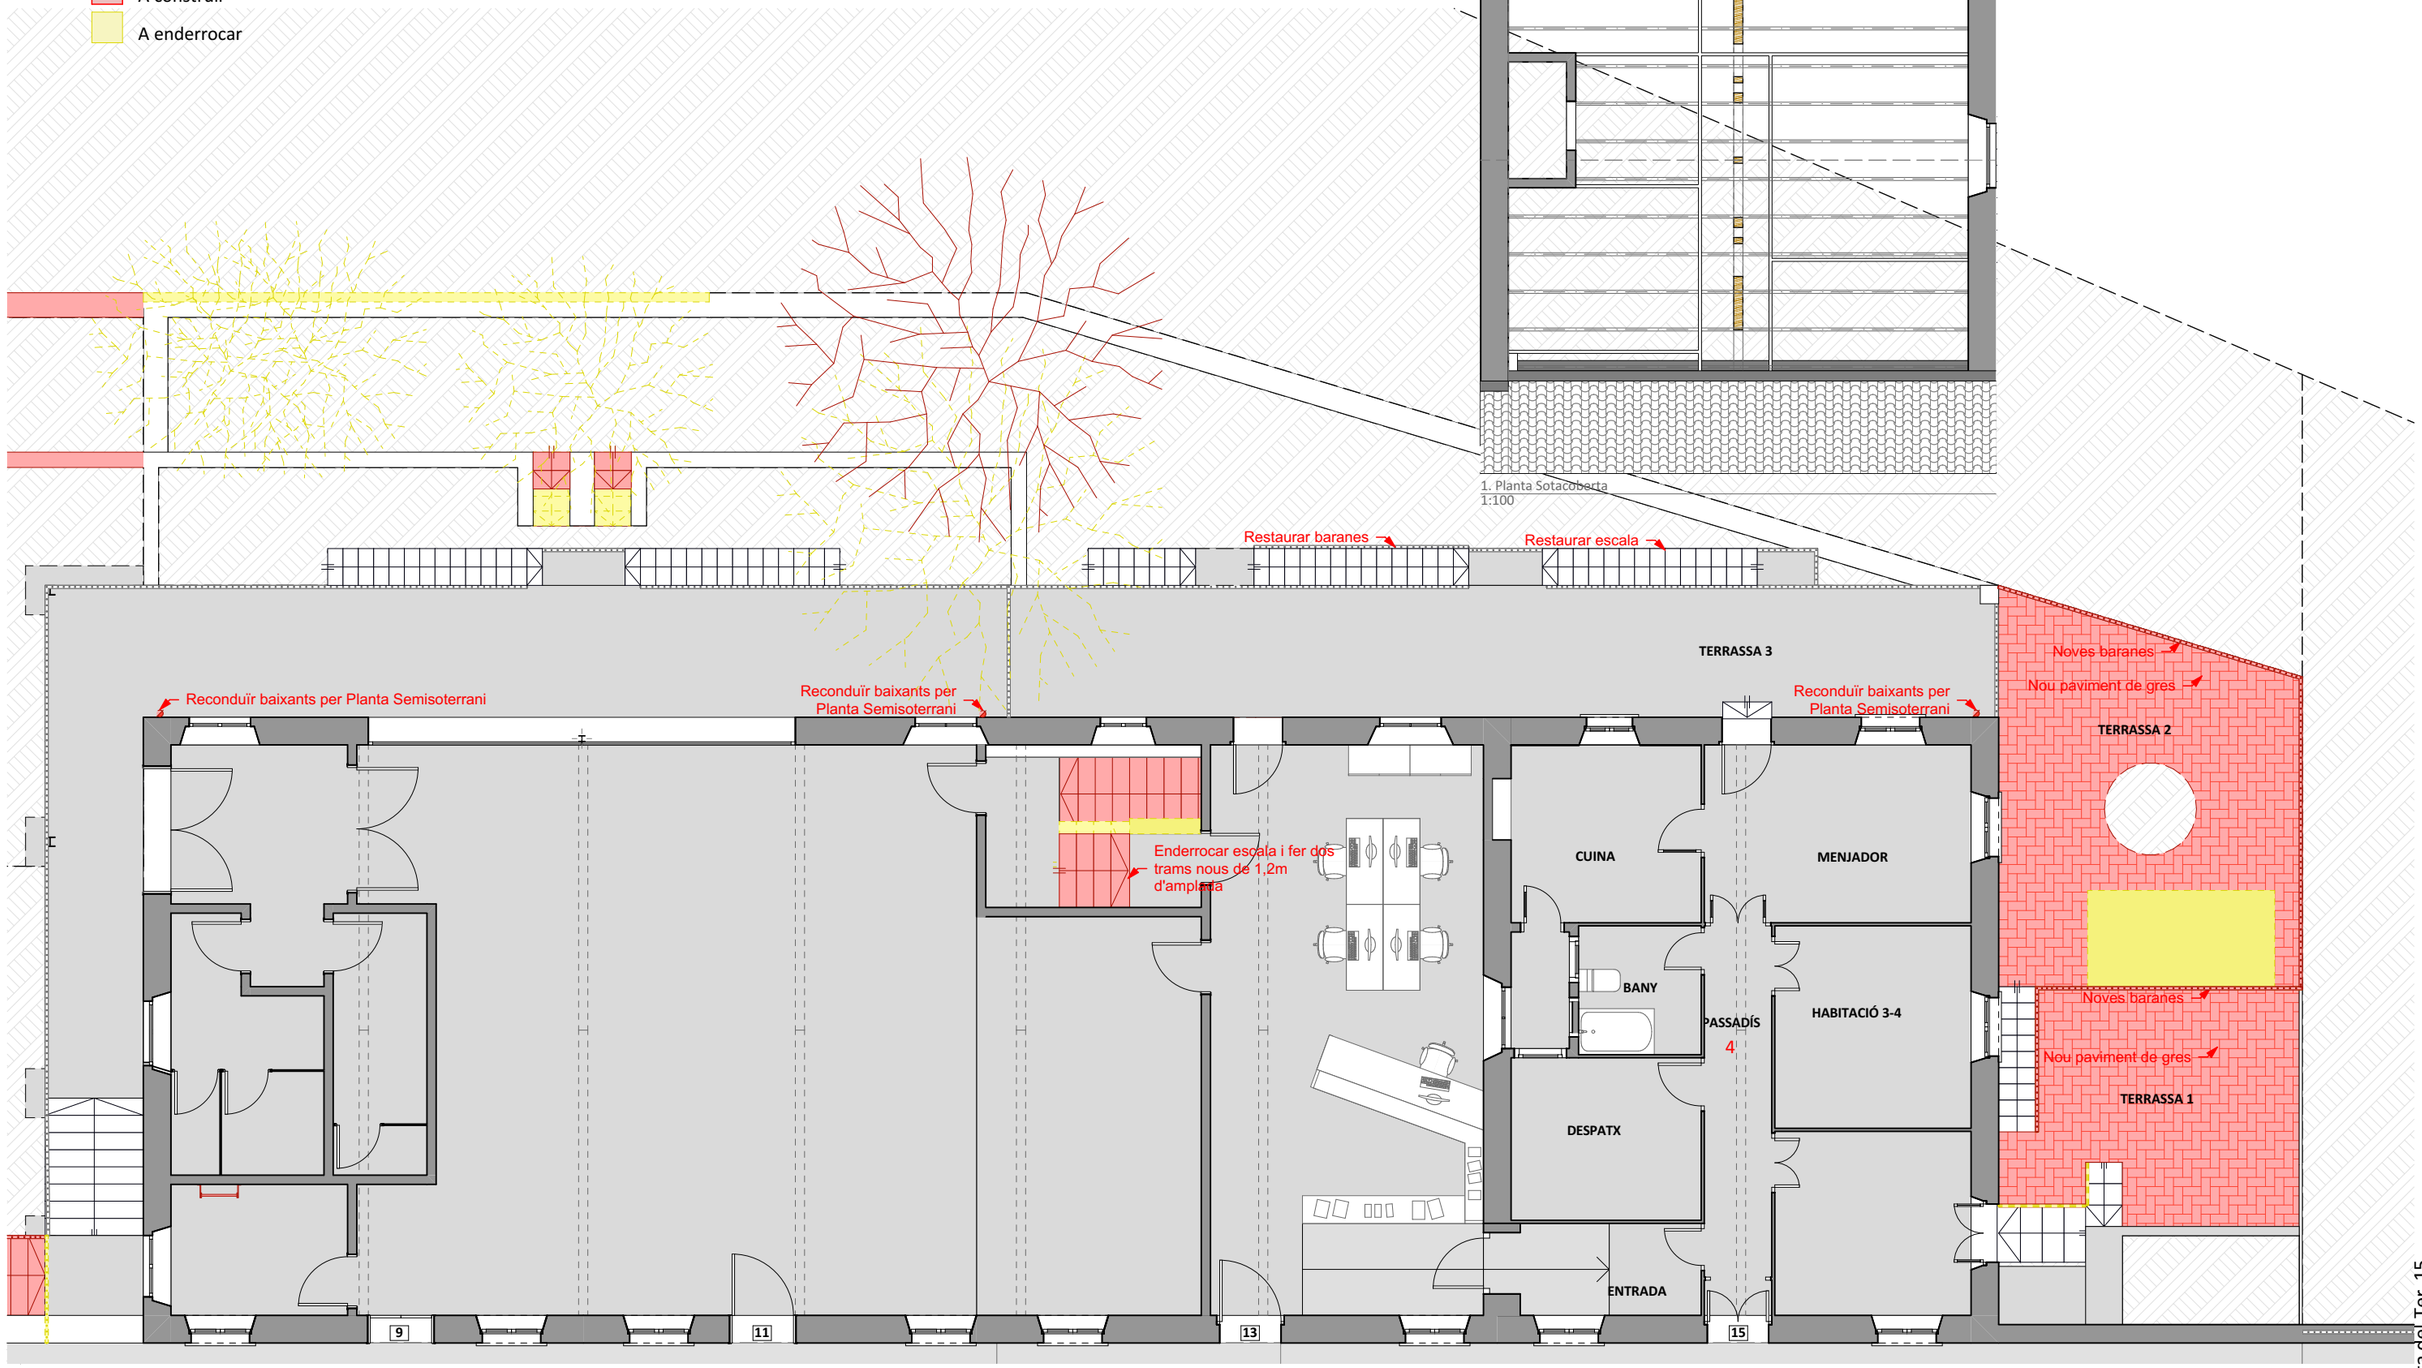

0. Planta Baixa
1:100

ACTUACIONS GENERALS:
1. Consolidar i pintar parets
2. Consolidar i pintar sostre

INSTAL·LACIONS:
4. Sistemes seguretat

CASA MUSEU MIQUEL MARTÍ I POL

Carrer Costa del Ter, 15
08510 Roda de Ter
Ajuntament de Roda de Ter

PLANTA BAIXA I SOTACOBERTA

9.2

ESCALA 1:100
FASES D'EXECUCIÓ
PROJECTE BÀSIC-EXECUTIU v1.02 - JUNY 2021
REF:PR18.26 CASA MUSEU MMP *Arxiu: 210610_Bàsic-Excutiu v1.02 - FASE 1.pln imp: 10/6/2021*

LA PROPIETAT

L'ARQUITECTE

MANEL ALCUBIERRE ROCA

4R arquitectes
Rambla Passeig 38 - 08500 VIC / 93 880 02 11 - F. 93 812 67 22 / info@4Rarq.com - www.4Rarq.com

			Unitats	Llargada	Amplada	Alçada	Parcial
01		**TREBALLS PREVIS**					
0101	*m2*	**Neteja+esbrossada terreny,m.manuals,+càrr.man.s/cont.** *(K2211111)*					
		Neteja i esbrossada del terreny realitzada amb mitjans manuals i càrrega manual sobre contenidor					
		PLANTA SEMISOTERRANI					
		Zona exterior Jardí	1	75,21			75,21
		Zona lateral	1	98,58			98,58
		Terrassa 4	1	31,28			31,28
							205,07
0102	*m2*	**Neteja plantes+herb.sup.pavimentada** *(K1RA2315)*					
		Neteja de plantes i herbes de superfície pavimentada, aplicació de tractament herbicida i càrrega sobre camió o contenidor					
		PLANTA SEMISOTERRANI					
		Escaperoom	1	27,29			27,29
		Fundació MMP	1	32,66			32,66
		Casa museu	1	35,11			35,11
							95,06
0103	*m2*	**Aplicació raticida interior edificis** *(K1R5Z001)*					
		Aplicació de raticida a l'interior d'edificis					
		PLANTA SEMISOTERRANI					
		Escaperoom	1	27,29			27,29
		Fundació MMP	1	32,66			32,66
							59,95
0104	*m2*	**Aplicació tractament insecticida interior edificis** *(K1R7Z001)*					
		Aplicació de tractament insecticida a l'interior d'edificis					
		PLANTA SEMISOTERRANI					
		Escaperoom	1	27,29			27,29
		Fundació MMP	1	32,66			32,66
							59,95
0105	*u*	**Anul·lació d'instal·lació interior de lampisteria** *(K12GF000)*					
		Anul·lació d'instal·lació interior de lampisteria, a la sortida del comptador o de l'escomesa, per a subministrament de D inferior a 2''					
		PLANTA SEMISOTERRANI	1				1,00
							1,00
0106	*u*	**Anul·lació d'instal·lació interior elèctrica** *(K12GG000)*					
		Anul·lació d'instal·lació interior elèctrica, a la sortida dels quadres elèctrics o de l'escomesa, per a subministrament a baixa tensió 200 kVA, com a màxim					
		PLANTA SEMISOTERRANI	1				1,00
							1,00
0107	*u*	**Desmuntatge PST8 Metal·lica** *(L21AU010)*					
		Desmuntatge i acopi per al seu posterior reaprofitament de fulla de porta, d'una fulla batent metàl·lica, amb mitjans manuals i acopi.					
		PLANTA SEMISOTERRANI					
		P8	1				1,00
							1,00

			Unitats	Llargada	Amplada	Alçada	Parcial
0108	*m*	**Desmuntatge barana metal·lica escala** *(K21BUR01)*					
		Desmuntatge i acopi de barana metàl·lica amb mitjans manuals, aplec de material per a la seva reutilització càrrega de runa sobre camió o contenidor.					
		PLANTA BAIXA					
		Fundació MMP					
		Escala 10	1	3,00		2,80	8,40
			1	2,73		2,80	7,64
							16,04
0109	*u*	**Desmuntatge remuntaescales,a/mitj.manuals,càrr.manual** *(L21LUP10)*					
		Desmuntatge i aprofitament per a la seva posterior col·locació de cadira o plataforma remuntaescales, inclosa la retirada de guies en trams rectes o corbs de fins a 12 m de llargària, botoneres d'inici i final de recorregut i quadre de comandament, amb mitjans manuals i mecànics. Inclou feina de col·locació posterior.					
		PLANTA BAIXA					
		Fundació MMP					
		Salva escales recepció	1				1,00
							1,00
02		**ENDERROC,MOVIMENT DE TERRES I GESTIÓ DE RESIDUS**					
0201		**ENDERROC**					
020101	*u*	**Arrencada safareig,suport,aixetes,sifó,desgua.,desc.xarx.subm./e** *(K21JH111)*					
		Arrencada de safareig, suport, aixetes, sifó, desguassos i desconnexió de les xarxes de subministrament i d'evacuació, amb mitjans manuals i càrrega manual de runa sobre camió o contenidor					
		PLANTA SEMISOTERRANI					
		Escaperoom	2				2,00
							2,00
020102	*m2*	**Enderroc escala** *(K2148J34)*					
		Enderroc d'escala (paviment,esglaons i llosa de formigó armat), a mà i amb compressor i càrrega manual de runa sobre camió o contenidor					
		PLANTA BAIXA					
		Fundació MMP					
		Escala 10	1	8,62			8,62
							8,62
020103	*m3*	**Enderroc solera formigo** *(K2192311)*					
		Enderroc de solera de formigó en massa, amb compressor i càrrega manual i mecànica de runa sobre camió o contenidor					
		PLANTA SEMISOTERRANI					
		Fundació MMP	4,00	1,20	0,45		2,16
		Fundació MMP- Rampa	7,70	2,00	0,45		6,93
							9,09
020104	*m2*	**Enderroc envà ceràmic** *(K2161511)*					
		Enderroc d'envà de ceràmica de 5 cm de gruix, amb mitjans manuals i càrrega manual de runa sobre camió o contenidor					
		PLANTA SEMISOTERRANI					
		Escaperoom					
		Evans Rebost	2		2,00	2,25	9,00
		Fundació MMP					
		Envà Magatzem	1		2,00	2,25	4,50

			Unitats	Llargada	Amplada	Alçada	Parcial
							13,50
020105	*m2*	**Enderroc paret tancament maó massís g=15**					*(K2164771)*
		Enderroc de paret de tancament de maó massís de 15 cm de gruix, a mà i amb martell trencador manual i càrrega manual de runa sobre camió o contenidor					
		PLANTA SEMISOTERRANI					
		Escaperoom					
		P1			0,20	0,20	0,04
		Paret Separació			2,00	2,25	4,50
		P2			0,20	0,20	0,04
		Fundació MMP					
		Paret separació			2,00	2,25	4,50
		P3			0,20	0,20	0,04
		P4			0,20	0,20	0,04
							9,16
020106	*m3*	**Enderroc mur bloc de formigó**					*(K2148261)*
		Enderroc de mur de bloc de formigó, situat a asobre mur existent, amb mitjans manuals i càrrega manual de runa sobre camió o contenidor					
		PLANTA SEMISOTERRANI					
		Zona exterior		9,50	0,20	0,40	0,76
							0,76
020107	*m3*	**Enderroc mur de maçoneria**					*(K2148212)*
		Enderroc de mur de maçoneria, per obertura de porta d'accés exterior, amb compressor i càrrega manual de runa sobre camió o contenidor					
		PLANTA SEMISOTERRANI					
		Mur exterior		1,20	0,50	2,00	1,20
							1,20
020108	*m2*	**Neteja i repicat esquerdejat**					*(K2182281)*
		Neteja i repicat d'esquerdejat de morter de calç, amb mitjans manuals i càrrega manual de runa sobre camió o contenidor					
		PLANTA SEMISOTERRANI					
		Terrassa 4	1	16,60		0,50	8,30
		Façana Jardi	1	15,00		2,50	37,50
			1	16,00		3,50	56,00
		Mur Terrassa 2	1	5,15		2,75	14,16
		Mur Terrassa 1	1	4,35		1,90	8,27
				2,65		0,95	2,52
		Mur zona exterior Jardí	1	29,50		2,60	76,70
							203,45
020109	*m2*	**Repicat enguix.,m.man.,càrrega manual**					*(K2182301)*
		Repicat d'enguixat, amb mitjans manuals i càrrega manual de runa sobre camió o contenidor					
		PLANTA SEMISOTERRANI					
		Escaperoom	2	13,95		2,25	62,78
			1	2,00		2,25	4,50
		Fundació MMP	2	7,70		2,55	39,27
			1	2,00		2,55	5,10
							111,65

			Unitats	Llargada	Amplada	Alçada	Parcial
020110	*u*	**Arrencada Porta full+bastim., m.man.,càrr.man.**					*(K21A3011)*
		Arrencada de full i bastiment de porta amb mitjans manuals i càrrega manual sobre camió o contenidor					
		PLANTA SEMISOTERRANI					
		P1	1				1,00
		Portes rebost (escaperoom)	2				2,00
		P2	1				1,00
		Porta magatzem (fundacio MMP)	1				1,00
		P3	1				1,00
		P4	1				1,00
							7,00
020111	*u*	**Arrencada Finestra full+bastim.,m.man.,càrr.man.**					*(K21A1011)*
		Arrencada de full i bastiment de finestra amb mitjans manuals i càrrega manual sobre camió o contenidor					
		PLANTA SEMISOTERRANI					
		F1	1				1,00
		F2	1				1,00
		F3	1				1,00
		F4	2				2,00
							5,00
020112	*m2*	**Arrencada reixa metàl.lica finestres**					*(K21B3011)*
		Arrencada de reixa metàl·lica a les finestres amb mitjans manuals i càrrega manual sobre camió o contenidor.					
		PLANTA SEMISOTERRANI					
		F1	1		0,80	0,50	0,40
		F2	1		0,80	0,50	0,40
		F4	2		0,70	0,50	0,70
							1,50

0202 MOVIMENT DE TERRES

020201	*m3*	**Excavació p/rebaix,roca rc.alta(50-100MPa),pala excav.+martell,+**					*(E2214828)*
		Excavació per a rebaix en roca de resistència a la compressió alta (50 a 100 MPa), realitzada amb pala excavadora amb martell trencador i càrrega indirecta sobre camió					
		PLANTA SEMISOTERRANI					
		Zona mur extreior Jardí		6,00	2,00	1,00	12,00
							12,00
020202	*m3*	**Excavació de rasa i pou,hfins a 2m,roca rc.alta(> 50MPa),miniexc**					*(P221B-EL9C)*
		Excavació de rasa i pou de fins a 2 m de fondària, en roca de resistència a la compressió alta (> 50 MPa), realitzada amb miniexcavadora amb martell trencador i càrrega mecànica sobre camió					
		PLANTA SEMISOTERRANI					
		Escala 9	1	1,30	0,70	0,40	0,36
							0,36
020203	*m3*	**Excavació p/rebaix,terreny compact.(SPT 20-50),pala excav.,+càrr**					*(K2213422)*
		Excavació per a rebaix en terreny compacte (SPT 20-50), realitzada amb pala excavadora i càrrega directa sobre camió					
		PLANTA SEMISOTERRANI					
		Terrassa 4		14,40	2,00	0,15	4,32
		Terrassa 2		28,70	1,00	0,15	4,31
		Terrassa 1		27,26	1,00	0,15	4,09
							12,72

			Unitats	Llargada	Amplada	Alçada	Parcial
020204	*m3*	**Excavació de rasa, per a pas d'isntal·lacions** *(P221B-EL6W)*					
		Excavació de rasa i pou de fins a 2 m de fondària, en terreny compacte (SPT 20-50), realitzada amb mitjans manuals i càrrega manual sobre contenidor					
		PLANTA SEMISOTERRANI					
		Escaperoom	1	14,00	0,40	0,50	2,80
		Fundació MMP	1	8,00	0,40	0,50	1,60
		Casa museu	1	8,00	0,40	0,50	1,60
							6,00
020205	*m2*	**Repàs de sols i parets de rases, pous i recalçats/recalçat hfins** *(P2243-53AC)*					
		Repàs de sols i parets de rases, pous i recalçats fins a 2,5 m de fondària					
		PLANTA SEMISOTERRANI					
		Esscala 9	1	1,30	0,70		0,91
		Escaperoom	1	14,00	0,60		8,40
		Fundació MMP	1	8,00	0,60		4,80
		Casa museu	1	8,00	0,60		4,80
							18,91
020206	*m3*	**Subministr.terra selec.aport.** *(E2A11000)*					
		Subministrament de terra seleccionada d'aportació. S'inclou, disposició dels mitjans de seguretat i protecció reglamentaris, portada de la maquinària a l'obra, retirada de maquinària i neteja del lloc de treball.					
		PLANTA SEMISOTERRANI					
		Zona mur exterior Jardí		6,00	2,20	2,00	26,40
				6,00	6,50	2,00	78,00
		Zona exterior Jardí		1,00	62,58	0,40	25,03
							129,43

0203 GESTIÓ DE RESIDUS

020301	*m3*	**Transp.terres,a instal·lació autoritzada de gestió de residus,ca** *(P2R4-FIO5)*					
		Transport de terres a instal·lació autoritzada de gestió de residus, amb camió de 12 t i temps d'espera per a la càrrega amb mitjans mecànics, amb un recorregut de més de 15 i fins a 20 km					
		Rebaix roca		12,00	1,00	1,35	16,20
		Rasa escala 9		0,36	1,00	1,35	0,49
		Rebaix del terreny terrassa		12,72	1,00	1,10	13,99
		Excavació pas instal·lacions		6,00	1,00	1,20	7,20
		Espomjament 35%	0	37,88			13,26
							51,14
020302	*m3*	**Deposició controlada dipòsit autoritzat,residus terra inerts,1.6** *(E2RA7LP0)*					
		Deposició controlada a dipòsit autoritzat de residus de terra inerts amb una densitat 1.6 t/m3, procedents d'excavació, amb codi 170504 segons la Llista Europea de Residus (ORDEN MAM/304/2002)					
		Rebaix roca		12,00	1,00	1,35	16,20
		Rasa escala 9		0,36	1,00	1,35	0,49
		Rebaix del terreny terrassa		12,72	1,00	1,10	13,99
		Excavació pas instal·lacions		6,00	1,00	1,20	7,20
		Espomjament 35%	0	37,88			13,26
							51,14

03 FONAMENTS I ESTRUCTURA
0301 FONAMENTACIÓ I CONTENCIO DE TERRES

			Unitats	Llargada	Amplada	Alçada	Parcial
030101	*m2*	**Capa neteja+anivell. g=10cm form. HL-150/B/20/, des de camió** *(P3Z3-D53N)*					
		Capa de neteja i anivellament de 10 cm de gruix de formigó HL-150/B/20 de consistència tova i grandària màxima del granulat 20 mm, abocat des de camió					
		PLANTA SEMISOTERRANI					
		Mur zona extreior Jardí		6,00	1,20		7,20
		Escala 9		1,30	0,70		0,91
							8,11
030102	*m3*	**Fonament de formigó armat HA-25/B/20/IIa,col.amb bomba** *(P352-4S4Y)*					
		Fonament de formigó armat HA-25/B/20/IIa abocat amb bomba, armat amb 40 kg/m3 d'armadura AP500 S d'acer en barres corrugades i encofrat amb una quantia d'1 m2/ m3.					
		PLANTA SEMISOTERRANI					
		Mur zona extreior Jardí		6,00	1,20	0,60	4,32
		Escala 9		1,30	0,70	0,40	0,36
							4,68
030103	*m3*	**Mur de contenció de formigó armat h<=3m,gfins a 30cm,HA-25/B/2(** *(P354-4S7A)*					
		Mur de contenció de formigó armat de 3 m d'alçària com a màxim i fins a 30 cm de gruix, de formigó HA-25/B/20/IIa, abocat amb bomba, armadura AP500 S d'acer en barres corrugades amb una quantia de 50 kg/m3 i encofrat industrialitzat per a murs, no vist					
		PLANTA SEMISOTERRANI					
		Mur zona extreior Jardí		6,00	0,30	2,00	3,60
		Mur sobre existent		30,90	0,30	0,40	3,71
							7,31
030104	*m3*	**Paredat,pedra calc.,adob.sola,1cara,col.morter 1:6** *(K4G211D5)*					
		Paredat de gruix variable de pedra calcària adobada de sola, d'una cara vista, col·locada amb morter ciment 1:6					
		PLANTA SEMISOTERRANI					
		Mur zona lateral	1	6,00	0,30	0,60	1,08
							1,08

0302 ESCALES

030201	*m2*	**Reparació superficies d'escales exteriors** *(K45RU520)*					
		Reparació de superfícies escorstonades, amb segregacions, escantellades, erosions o zones amb desprendiments en paraments de formigó, amb morter tixotròpic de dos components de ciment, resines sintètiques, fum de sílice i reforçat amb fibres, inclòs sanejat manual, repicat fins a 2 cm darrera l'armadura principal i amb un repicat màxim de 6 cm, amb aplicació de pont d'unió i passivat d'armadures					
		ESCALA					
		Casa Museu-Fundació 3-4	1	14,00	0,60		8,40
		Escaperoom 5-6	1	10,00	0,60		6,00
		Terrassa 1-2	1	2,50	0,60		1,50
			1	1,50	0,90		1,35
							17,25
030202	*m2*	**Llosa form.,inclinada formació escala** *(145CC173)*					
		Llosa de formigó armat, inclinada per a formació escala, de 20 cm de gruix amb muntatge i desmuntatge d'encofrat per a lloses inclinades, a una alçària <= 3 m, amb tauler de fusta de pi folrat amb tauler fenòlic per a deixar el formigó vist, amb una quantia de 1 m2/m2, formigó HA-25/B/10/IIa, abocat amb bomba i armadura AP500 S d'acer en barres corrugades amb una quantia de 20 kg/m2					
		PLANTA SEMISOTERRANI					
		Escala 10	1	1,50	1,20		1,80
			1	3,00	1,20		3,60
		Escala 9	1	3,00	1,30		3,90

			Unitats	Llargada	Amplada	Alçada	Parcial
							9,30
030203	*m*	**Formació esglaó totxana 290x140x100mm,col.mort.1:8** *(E9VZ191N)*					
		Formació d'esglaó amb totxana de 290x140x100 mm, col·locada amb morter de ciment 1:8					
		PLANTA SEMISOTERRANI					
		Escala 10	5	1,20			6,00
			12	1,20			14,40
		Escala 9	8	1,30			10,40
		Escala 7	2	0,60			1,20
							32,00

04 PARTICIONS INTERIORS

0401	*m2*	**Paret divis. p/revestir,gruix=20cm,bloc foradat mort.ciment,400x** *(1618K311)*					
		Paret divisòria per a revestir de 20 cm de gruix de bloc foradat de morter ciment, de 400x200x200 mm, llis, categoria I segons la norma UNE-EN 771-3 , col·locat amb morter mixt 1:2:10 de ciment pòrtland amb filler calcari, traves, brancals i blocs massissats amb formigó HA-25/P/20/I de consistència plàstica i grandària màxima del granulat 20 mm, col·locat manualment, per a parets de blocs de morter de ciment i acer en barres corrugades B500S de límit elàstic >= 500 N/mm2 per a l'armadura de parets de blocs de morter de ciment					
		PLANTA SEMISOTERRANI					
		Fundació MMP					
		Entre Escala-armari		4,40		0,30	1,32
							1,32
0402	*m2*	**Envà pl.guix laminat,estruc.senzilla (10 cm)** *(K65211BR)*					
		Envà de plaques de guix laminat format per estructura senzilla reforçada en H amb perfileria de planxa d'acer galvanitzat, amb un gruix total de l'envà de 95 mm, muntants cada 400 mm de 70 mm d'amplària i canals de 70 mm d'amplària, 1 placa amb duresa superficial (I) de 12.5 mm de gruix en cada cara, fixades mecànicament i aïllament de plaques de llana mineral de roca de resistència tèrmica >= 1,622 m2.K/W					
		PLANTA SEMISOTERRADA					
		Escaperoom		2,00		2,25	4,50
							4,50

05 SOLERES I PAVIMENTS

0501	*m2*	**Solera formigó hidròfug HM-20/P/20/I 15cm,grava pedrera,geotèxti** *(493514B4)*					
		Solera de formigó hidròfug HM-20/P/20/ I, de 15 cm de gruix, capa drenant amb grava de pedrera de 50 a 70 mm de D, capa filtrant amb geotèxtil de polipropilè. C1+C2+D1 segons CTE/DB-HS.					
		PLANTA SEMISOTERRANI					
		Fundació MMP					
		Rampa		8,50	2,00		17,00
		Sota escala		4,00	1,20		4,80
							21,80
0502	*m2*	**Solera 10cm gruix form.no estructural HNE-15/B/20 abocat bomba** *(K936N460)*					
		Solera de 10 cm de gruix de formigó d'ús no estructural de resistència a compressió15 N/mm2, consistència tova i grandària màxima del granulat 20 mm, HNE-15/B/20, abocat bomba					
		PLANTA SEMISOTERRANI					
		Terrassa 4	1	20,50	2,20		45,10
		Lateral Terrassa 4	1	12,00	2,10		25,20
		Terrassa 2	1	28,70			28,70
		PLANTA BAIXA					
		Terassa 1	1	27,26			27,26

			Unitats	Llargada	Amplada	Alçada	Parcial
							126,26
0503	*m2*	**Armadura p/solera unid.,malla el.b/corrug.ME 30x15cm,D:6-6mm** *(K4BAMC88)*					
		Armadura per a solera amb malla electrosoldada de barres corrugades d'acer ME 30x15 cm D:6-6 mm 6x2,2 m B500SD UNE-EN 10080					
		PLANTA SEMISOTERRANI					
		Terrassa 4	1	20,50	2,20		45,10
		Lateral Terrassa 4	1	12,00	2,10		25,20
		Terrassa 2	1	28,70			28,70
		Fundació MMP					
		Rampa	1	8,50	2,00		17,00
		Sota escala	1	4,00	1,20		4,80
		PLANTA BAIXA					
		Terrassa 1	1	27,26			27,26
							148,06
0504	*m2*	**Paviment int.pedra granítica nacio.,flamejada,preu alt,g=20mm,12** *(K9B4A275)*					
		Paviment interior amb peces de pedra granítica nacional amb una cara flamejada, preu alt, de 20 mm de gruix i 1251 a 2500 cm2, col·locades amb adhesiu C2 TE (UNE-EN 12004) i rejuntat amb beurada CG2 (UNE-EN 13888)					
		PLANTA SEMISOTERRANI					
		Fundació MMP					
		Rampa		8,50	2,00		17,00
		Accés Escaperrom		1,50	2,00		3,00
		Sota escala		4,00	1,20		4,80
							24,80
0505	*m2*	**Paviment ext.+raj.gres extruït,s/esmalt.,rect. preu alt 16-25 pe** *(K9DA122Y)*					
		Paviment exterior, de rajola de gres extruït sense esmaltar de forma rectangular de 15x30cm, preu alt, col·locat a truc de maceta amb morter adhesiu C2 (UNE-EN 12004) i rejuntat amb beurada CG2 (UNE-EN 13888). Inclou Juntes de dilatació cada 5 metres linials.					
		PLANTA SEMISOTERRANI					
		Terrassa 4	1	20,50	2,20		45,10
		Lateral Terrassa 4	1	12,00	2,10		25,20
		Terrassa 1- Casa MMP	1	28,70			28,70
		Terrassa 2- Casa MMP	1	27,26			27,26
							126,26
0506	*m*	**Esglaó pedra artif.rent.àcid,gra mitjà,preu alt,frontal+estesa,2** *(K9V2BFQK)*					
		Esglaó de pedra artificial rentada amb àcid de gra mitjà, preu alt, de dues peces, frontal i estesa, i amb 2 tires davanteres buixardades, de 2 cm d'ample, col·locat a truc de maceta amb morter mixt 1:2:10					
		PLANTA SEMISOTERRANI					
		Escala 9	8	1,30			10,40
		Escala 7	2	0,60			1,20
							11,60
0507	*m*	**Esglaó pedra nat.granítica nacio.,preu alt,col.adh.C2 TE,beurada** *(E9V14205)*					
		Esglaó de pedra natural granítica nacional, preu alt, de dues peces, frontal i estesa, col·locat amb adhesiu C2 TE (UNE-EN 12004) i rejuntat amb beurada CG2 (UNE-EN 13888)					
		PLANTA SEMISOTERRANI					
		Escala 10	5	1,20			6,00
			12	1,20			14,40

		Unitats	Llargada	Amplada	Alçada	Parcial
						20,40

06 REVESTIMENTS

0601 *m2* **Arrebossat esquerdejat,parament vertical exterior,h>3m,morter mi** *(P811-3EJY)*

Arrebossat esquerdejat sobre parament vertical exterior, a més de 3,00 m d'alçària, amb morter mixt 1:2:10

PLANTA SEMISOTERRANI					
Mur zona exterior Jardí	1	29,50		2,60	76,70
					76,70

0602 *m2* **Arrebossat a bona vista,parament vertical exterior,h>3m,morter m** *(P811-3FFU)*

Arrebossat a bona vista sobre parament vertical exterior, a més de 3,00 m d'alçària, amb morter mixt 1:0,5:4, remolinat

PLANTA SEMISOTERRANI					
Façana Jardi	1	15,00		2,50	37,50
	1	16,00		3,50	56,00
Mur Terrassa 2	1	5,15		2,75	14,16
Mur Terrassa 1	1	4,35		1,90	8,27
		2,65		0,95	2,52
					118,45

0603 *m2* **Enguixat a bona vista,parament horitzontal interiorh<3m,B1,llisc** *(P815-3FNE)*

Enguixat a bona vista sobre parament horitzontal interior, a 3,00 m d'alçària, com a màxim, amb guix B1, acabat lliscat amb guix C6 segons la norma UNE-EN 13279-1

PLANTA SEMISOTERRANI					
Escaperoom	1	27,29			27,29
Fundació MMP	1	32,66			32,66
					59,95

0604 *m2* **Enguixat a bona vista,parament vertical interiorh<3m,B1,lliscat** *(P815-3FNC)*

Enguixat a bona vista sobre parament vertical interior, a 3,00 m d'alçària, com a màxim, amb guix B1, acabat lliscat amb guix C6 segons la norma UNE-EN 13279-1

PLANTA SEMISOTERRANI					
Escaperoom	2	13,95		2,25	62,78
	1	2,00		2,25	4,50
Fundació MMP	2	7,70		2,55	39,27
	1	2,00		2,55	5,10
					111,65

07 PINTURA

0701 *m2* **Pintat porta fusta,esmalt sint.,1segelladora+2acab.** *(K89A2BA0)*

Pintat de portes cegues de fusta, a l'esmalt sintètic, amb una capa segelladora i dues d'acabat. s'inclou el pintat dels bastiments. Color de pintat segons plànol de fusteria.

PLANTA SEMISOTERRANI					
P1	1	2,00	0,80	2,10	3,36
P2	1	2,00	0,80	2,10	3,36
P3	1	2,00	0,80	2,10	3,36
P4	1	2,00	0,80	2,10	3,36
					13,44

0702 *m2* **Pintat de finestres i balconeres de fusta, a l'esmalt sintètic,** *(K89A1BA0)*

Pintat de finestres i balconeres de fusta, a l'esmalt sintètic, amb una capa segelladora i dues d'acabat.Color de pintat segons plànol de fusteria.

		Unitats	Llargada	Amplada	Alçada	Parcial
	PLANTA SEMISOTERRANI					
	F1 i F2	2	2,00	0,80	0,50	1,60
	F3	1	2,00	0,80	0,65	1,04
	F4	2	2,00	0,80	0,50	1,60
						4,24

0703 *m2* **Pintat acer planxa deployee,esmalt sintètic,2imprimació an** *(P894-4V9I)*

Pintat de barana i reixa d'acer de planxa, amb esmalt sintètic, amb dues capes d'imprimació antioxidant i 2 d'acabat

PLANTA SEMISOTERRANI					
Zona maquinària	2	7,00		1,80	25,20
	2	1,00		1,80	3,60
					28,80

0704 *m2* **Pintat barana/reixa acer barrots sep.12cm,esmalt sint.,2imprimac** *(K89BABJ0)*

Pintat de barana i reixa d'acer de barrots separats 12 cm, amb esmalt sintètic, amb dues capes d'imprimació antioxidant i 2 d'acabat. Criteri amidament: m2 de superfície d'una cara, definida pel perimetre de l'element a pintar.

PLANTA SEMISOTERRANI					
Zona mur jardí	1	36,85		1,00	36,85
Terrassa 1	1	6,60		1,00	6,60
Terrassa 2	1	6,50		1,00	6,50
Escala 9	1	3,00		1,00	3,00
					52,95

0705 *m2* **Fregat d'òxid, neteja i repintat barana acer,barrots a 12cm** *(P892-4UD9)*

Fregat d'òxid, neteja i repintat de barana d'acer amb barrots a 12 cm de separació, amb esmalt sintètic, dues capes d'imprimació antioxidant i dues capes d'acabat.Criteri amidament: m2 de superfície d'una cara, definida pel perimetre de l'element a pintar.

PLANTA BAIXA				
Escala 3	1,45	0,95		1,38
	4,13	0,95		3,92
	0,98	0,95		0,93
Escala 4	4,20	0,95		3,99
	1,20	0,95		1,14
	1,90	0,95		1,81
Escala 5	4,60	0,95		4,37
Escala 6	4,60	0,95		4,37
				21,91

0706 *m2* **Pintat vertical exterior** *(K898D240)*

Pintat de parament vertical exterior de ciment, amb pintura plàstica amb acabat llis, amb una capa de fons, diluïda, i dues d'acabat, amb el mateix color que la resta de l'edifici.

PLANTA SEMISOTERRANI					
Façana Jardi	1	15,00		2,50	37,50
	1	16,00		3,50	56,00
Mur Terrassa 2	1	5,15		2,75	14,16
Mur Terrassa 1	1	4,35		1,90	8,27
	1	2,65		0,95	2,52
Mur zona exterior Jardí	1	29,50		2,60	76,70
					195,15

08 FUSTERIA

0801 FUSTERIA INTERIOR

			Unitats	Llargada	Amplada	Alçada	Parcial

080101 *u* **Porta block 80x210cm acabat lacat** *(KAQEA183)*

Porta block de fulles batents de fusta per a interior, per a un forat d'obra aproximat de 90x220, col·locat sobre bastiment, de preu mitjà;
Núm fulls: 1 batent
Dimensions de pas:80x210cm
Material: fusta aglomerada hidròfuga o similar
Gruix: 40mm
Bastiment: fusta per a folrat posterior
Agafadors: manetes
Acabat: Lacat de color blanc traencat a les 2 cares
S'inclouen també: frontisses, ferramenta, junts de goma, tapajunts, automatismes de pany i treballs auxiliars necessàris per a deixar la partida d'obra totalment enllestida i acabada segons plànols de fusteria.

PLANTA SEMISOTERRANI

P6	1	1,00
		1,00

0802 FUSTERIA EXTERIOR

080201 *u* **Porta 80x210cm Fusta Prac.** *(KAQ1CQ86)*

Subministrament i col·locació de porta de fusta, de 1 fulla per a pintar posteriorment, col·locada sobre bastiment de base, per a un buit d'obra aproximat de 94x64 cm,
Núm fulls: 1 oscilobatent
Dimensions de pas:80x50cm
Material: fusta de de pi o similar per a posterior pintat
Bastiment: fusta
Acabat: Exterior Blau i Interior Blanc trencat
Permea.Aire: Tipus 3 mínim
Estanquitat Aire: Minim 8A
Resistència Aire: Mínim C4
S'inclouen també: frontisses, ferramenta, junts de goma, tapajunts, automatismes de pany i treballs auxiliars necessàris per a deixar la partida d'obra totalment enllestida i acabada segons plànols de fusteria.

PLANTA SEMISOTERRANI

P1	1	1,00
P2	1	1,00
P3	1	1,00
		3,00

080202 *u* **Porta tipus PSOT4** *(4A13KJL4)*

Subministrament i col·locacio de porta exterior de fusta, per al seu ponterior pintat, per a un forat d'obra aproximat de 90x220 cm,
Núm fulls: 1 batent
Dimensions de pas:80x210cm
Material: fusta de de pi o similar per a posterior pintat
Bastiment: fusta
Acabat: Exterior Blau i Interior Blanc trencat
Accesoris: Vidre i porticó interior
Permea.Aire: Tipus 3 mínim
Estanquitat Aire: Minim 8A
Resistència Aire: Mínim C4
S'inclouen també: frontisses, ferramenta, junts de goma, tapajunts, automatismes de pany i treballs auxiliars necessàris per a deixar la partida d'obra totalment enllestida i acabada segons plànols de fusteria.

PLANTA SEMISOTERRANI

P4	1	1,00

			Unitats	Llargada	Amplada	Alçada	Parcial

		1,00

080203 *u* **Finestra 80x50cm Fusta Oscilb.** *(KA1D3BL5)*

Subminstrament i col·locació de finestra de fusta de pi de 1 fulla per a pintar posteriorment, col·locada sobre bastiment de base, per a un buit d'obra aproximat de 94x64 cm,
Núm fulls: 1 oscilobatent
Dimensions de pas:80x50cm
Material: fusta de de pi o similar per a posterior pintat
Bastiment: fusta
Acabat: Exterior Blau i Interior Blanc trencat
Permea.Aire: Tipus 3 mínim
Estanquitat Aire: Minim 8A
Resistència Aire: Mínim C4
S'inclouen també: frontisses, ferramenta, junts de goma, tapajunts, automatismes de pany i treballs auxiliars necessàris per a deixar la partida d'obra totalment enllestida i acabada segons plànols de fusteria.

PLANTA SEMISOTERRANI

F1	1	1,00
F2	1	1,00
F4	2	2,00
		4,00

080204 *u* **Finestra 80x65cm Fusta Oscilb.** *(KA1D3BL5-01)*

Subminstrament i col·locació de finestra e fusta de pi de 1 fulla per a pintar posteriorment, col·locada sobre bastiment de base, per a un buit d'obra aproximat de 94x79 cm,
Núm fulls: 1 oscilobatent
Dimensions de pas:80x65cm
Material: fusta de de pi o similar per a posterior pintat
Bastiment: fusta
Acabat: Exterior Blau i Interior Blanc trencat
Permea.Aire: Tipus 3 mínim
Estanquitat Aire: Minim 8A
Resistència Aire: Mínim C4
S'inclouen també: frontisses, ferramenta, junts de goma, tapajunts, automatismes de pany i treballs auxiliars necessàris per a deixar la partida d'obra totalment enllestida i acabada segons plànols de fusteria.

PLANTA SEMISOTERRANI

F3	1	1,00
F5	1	1,00
		2,00

080205 *u* **Porta tipus PEXT** *(KADGU020)*

Porta de planxa perforada d'acer deuna fulles batents amb bastiment amb perfil laminat d'acer, per a un buit d´obra de 210x120 cm, amb pany i passadors, col·locada

PLANTA SEMISOTERRANI

Zona exterior Jardí

Sortida c/Costa del ter	1	1,00
		1,00

080206 *m2* **Persi.enr.fusta p/pintar,lamel.9.5-10kg/m2** *(KAV1G00E)*

Persiana enrotllable de fusta per a pintar, de lamel·les i de 9.5 a 10 kg de pes per m2

PLANTA PRIMERA

F1	1	1,00	1,60	1,60
				1,60

09 SERALLERIA I VIDRES

			Unitats	Llargada	Amplada	Alçada	Parcial
0901	*m*	**Reixa de forja, per a finestra, col·locada** *(KB33M005)*					
		Reixa de ferro forjat en mòduls de 100 cm de llargària i alçària 85 cm amb muntants perimetrals de pletina de 35x10 mm, doble travessers horitzontal superior i inferior de pletina de 20x10 mm amb forats preparats per ser travessats per barrots verticals de 14x14 mm cada 14 cm acabat superior en punta rodona, unions entre barrots i muntants reblonades i pletines inferiors per ancorar a l'obra. Inclou la col·locació.					
		PLANTA SEMISOTERRANI					
		Finestra 5	1	0,95			0,95
							0,95
0902	*u*	**Col·locació porta PST8 amb morter** *(EASYA0C1)*					
		Col·locació de porta metàl·lica de fulles batents per a una llum de 100x210 cm amb platina d'ancoratge agafada amb morter de ciment 1:6.					
		PLANTA SEMISOTERRANI					
		P8	1				1,00
							1,00
0903	*m*	**Barana acer p/pintar, per a mur exterior** *(EB121LAM)*					
		Barana d'acer per a pintar, amb passamà, travesser inferior i superior, muntants cada 100 cm i brèndoles cada 12 cm, de 100 cm d'alçària, fixada mecànicament a l'obra amb tac d'acer, volandera i femella					
		PLANTA SEMISOTERRANI					
		Zona mur jardí	1	36,85			36,85
		Terrassa 1	1	6,60			6,60
			1	3,00			3,00
		Terrassa 2	1	6,50			6,50
		Escala 9	1	3,00			3,00
							55,95
0904	*m*	**Muntatge barana metal·lica escala** *(K21BUR01-02)*					
		Muntatge de barana metàl·lica amb mitjans manuals, càrrega de runa sobre camió o contenidor					
		PLANTA BAIXA					
		Fundació MMP	1	2,70			2,70
			1	3,00			3,00
							5,70
0905	*m2*	**Reixa planxa deployee 40x10mm,a/bastiment perimetral angular ac** *(EB32U060)*					
		Reixa amb bastiment perimetral de perfils L 30x30 mm, i separadors de perfils T 30x30 mm, plafons de malla deploye 40x10 mm amb xapa d'1 mm de gruix, galvanitzada, superfície màxima plafò 2,5 m2, ancorada amb morter de ciment 1:4, elaborat a l'obra. Inclós porta PEXT2 de plànol de fusteria.					
		PLANTA SEMISOTERRANI					
		Zona lateral (maquinària)		7,00	1,80		12,60
				1,00	1,80		1,80
							14,40

10 INSTAL·LACIONS

1001 INSTAL·LACIÓ SANEJAMENT

			Unitats	Llargada	Amplada	Alçada	Parcial
100101	*m*	**Tub planx.galv.unió pleg.,DN100mm,g=0.6mm,fix.mec.brides** *(KD143A30)*					
		Baixant de tub de planxa galvanitzada amb unió plegada de DN 100 mm i 0.6 mm de gruix, incloses les peces especials i fixat mecànicament amb brides					
		Terrassa 3	1	3,00			3,00
							3,00

			Unitats	Llargada	Amplada	Alçada	Parcial
100102	*m*	**Baixant PVC-U paret estructurada,B,DN=110mm,fix.mec.brides** *(KD15E771)*					
		Baixant de tub de PVC-U de paret estructurada, àrea d'aplicació B segons norma UNE-EN 1453-1, de DN 110 mm, incloses les peces especials i fixat mecànicament amb brides					
		Planta Semisoterrani	3	2,20			6,60
							6,60
100103	*m*	**Clavegueró pluvial PVC-U ,DN=160mm** *(KD7FQ312)*					
		Clavegueró amb tub de PVC-U de paret massissa per a sanejament sense pressió, de DN 160 mm i de SN 2 (2 kN/m2) de rigidesa anular, segons norma UNE-EN 1401-1, sobre llit de sorra de 15 cm de gruix i reblert amb sorra fins a 30 cm per sobre del tub. Nota: Els claveguerons enterrats en funció dels tipus de terreny hauran de substituir el llit de sorra per la solera de 10cm de formigó i el reblert fins a 10cm per sobre del tub amb formigó.					
		PLANTA SEMISOTERRANI					
		Escaperoom	1	14,00			14,00
		Fundació MMP	1	8,00			8,00
		Casa museu	1	8,00			8,00
							30,00
100104	*u*	**Pericó pas,tapa fixa,60x60x60cm,paret g=15cm maó massís 290x140** *(KD357565)*					
		Pericó de pas i tapa fixa, de 60x60x60 cm de mides interiors, amb paret de 15 cm de gruix de maó massís de 290x140x50 mm, arrebossada i lliscada per dins amb morter 1:2:10, sobre solera de formigó en massa de 10 cm					
		PLANTA SEMISOTERRANI					
		Zona lateral	1				1,00
							1,00
100105	*PA*	**Realització de proves d'estanquïtat** *(PMP0001)*					
		Partida alçada a justificar en concepte de realització de probes seguint les indicacions del CTE HS-5 de tota la xarxa de sanejament d'aigues pluvials.					
		Projecte MMP	1				1,00
							1,00

1002 INSTAL·LACIÓ TRANSPORT

			Unitats	Llargada	Amplada	Alçada	Parcial
100201	*u*	**Plataforma remuntaescales,p/escales pendent=Ctn.1tram,L=<4m,col** *(KLV1U110)*					
		Plataforma remuntadora d'escales, DELTA de LIFTCOMFORT o similar, per al segon tram d'escala 10, de pendent constant i un recorregut màxim de 4 m línials, pendent màxim superable de 45º, plataforma aproximada de 90x75 cm amb una càrrega admissible de 225 kg i una velocitat de traslació de 0,1 m/s, amb baranes automàtiques i rampes d'accés i sortida replegables automàticament, alimentació a 230 V a.c. i funcionament a 24 V c.c., sense mecanisme autonivellador, grau de protecció IP65, amb guies fixades als paraments o fixades a terra amb perfils metàlics, incloses les botoneres exteriors, les fixacions i el connexionat, col·locada en interiors					
		PLANTA SEMISOTERRANI					
		Escala 10	1				1,00
							1,00

1003 INSTAL·LACIÓ DE SISTEMES DE SEGURETAT

100301 INSTAL·LACIÓ CÀMERES

			Unitats	Llargada	Amplada	Alçada	Parcial
10030101	*u*	**Càmera Domo IP 3Mpx D/N WDR IR 20m 2,8-12VFM IK10** *(CCT954928)*					
		Càmera IP domo. Sensor CMOS 1/3" Aptina de 3 Mp. Doble format de compressió: H.264/MJPEG. òptica Vfzada: 2,8-12mm. Doble stream. Màxim 20 ips@3M (2048x1536). WDR digital .Ovnif 12Vcc PoE.					
		PLANTA BAIXA					
		Casa MMP	12				12,00

		Unitats	Llargada	Amplada	Alçada	Parcial
						12,00
10030102 *u*	**Cámara bullet IP H265 2M DN WDR Starlight 3D-NR IR60m** *(CCT955923)*					
	Cámara bullet IP H265 2M DN WDR Starlight 3D-NR IR60m 2.7-13.5VFM IP67 PoE+SD.					
	PLANTA BAIXA					
	Casa MMP	1				1,00
						1,00
10030103 *u*	**Monitor TFT 19" 16:9 Entrada VGA** *(CCT955065)*					
	Monitor TFT 19" 16:9 Entrada VGA. 16:9					
	PLANTA BAIXA					
	Casa MMP	1				1,00
						1,00
10030104 *u*	**Cable HDMI 19 pins mascle-mascle 3 metres** *(ANT951059)*					
	Cable HDMI 19 pins mascle-mascle 3 metres.					
	PLANTA BAIXA					
	Casa MMP	1				1,00
						1,00
10030105 *u*	**Caixa estanca 100x100 tapa cargols 7 cons M25** *(MEL102708)*					
	Caixa de connexió. Certificació CE. Mida Exteriior 107x107x60mm. Grau IP 65. Precintable. Provista de taps per a cargas de subjecció a paret. Tapa cargols 1/4 de volta. Mida Interior 105x105x55mm. Volum Interior 606,37cm3 cons de Métrica 25.					
	PLANTA BAIXA					
	Casa MMP	6				6,00
						6,00
10030106 *u*	**Disc dur SATA de seguretat 8 Tb per a DVR** *(CCT945308)*					
	Unitat de disc dur optimitzada per videovigilància. Dissenyada per a càrregues de treball de 180 TB a l'any, el triple que les unitats de sobretaula. Baix consum d'energia i corrent d'inici per minimitzar les emissions de calor i les vibracions, el que millora la fiabilitat de la unitat a llarg termini. Components resistents al deteriorament per ajudar a protegir la unitat de les condicions climatològiques, el que augmenta la fiabilitat sobre el terreny. Rendiment fiable en sistemes d'unitats múltiples amb estabilització mitjançant sensors VG.					
	PLANTA BAIXA					
	Casa MMP	1				1,00
						1,00
10030107 *u*	**Videograbador NVR 16ch 320Mbps 4K H265 HDMI 2HDD E/S** *(CCT955199)*					
	Videograbador NVR 16ch 320Mbps 4K H265 HDMI 2HDD E/S.					
	PLANTA BAIXA					
	Casa MMP	1				1,00
						1,00
10030108 *u*	**Switch Rango Temp Extendida POE+ 8 puertos 10/100 +1** *(CCT955325)*					
	Uplink Gigabit +1SFP 96W Switch Rango Temp Extendida POE+ 8 puertos 10/100 +1 Uplink Gigabit +1SFP 96W					

		Unitats	Llargada	Amplada	Alçada	Parcial
	PLANTA BAIXA					
	Casa MMP	2				2,00
						2,00
10030109 *u*	**Módulo SFP con conector RJ-45 1000BASE-T** *(CCT956139)*					
	Módulo SFP con conector RJ-45 1000BASE-T.					
	PLANTA BAIXA					
	Casa MMP	1				1,00
						1,00
10030110 *u*	**Cable UTP categoria 6 LSOH (Corrons 305m).** *(CAB018612)*					
	Cable U/UTP Categoria 6. UC400 HD 4P LSOH. (Bu) 305BR. Conductor Filferro de coure nu: Nom. 0,54. Aïllament Polietilè, Ø 0.95 mm. Twaiting: 2 nuclis el parell. Cable tendit: 4 parells al nucli. Separador transversal no metàl·lic (spline). Coberta de PVC o lshf (FRNC, LSOH), blau RAL 5012					
	PLANTA BAIXA					
	Casa MMP	300				300,00
						300,00
10030111 *u*	**Tub Coarrugat LSOH 25** *(TUB950090)*					
	Tub Coarrugat LSOH 25.					
	PLANTA BAIXA					
	Casa MMP	150				150,00
						150,00
10030112 *u*	**Caixa de connexions PFA122. IP66** *(CCT955070)*					
	Caixa de connexions PFA122. IP66. Caixa de connexions rectangular Impermeable per càmera tubular (HFW2, HFW12, HFW11, HFW1) i mini-domo (HDW6,HDW3, DW1, HDW5, HDW1) Dahua amb ancoratge a 3 punts.					
	PLANTA BAIXA					
	Casa MMP	6				6,00
						6,00
10030113 *u*	**Canal 32x16 blanc** *(CAN010040)*					
	Canal 32x16 blanc. RoHs (IP44, IK07)					
	PLANTA BAIXA					
	Casa MMP	40				40,00
						40,00
10030114 *u*	**Angle interior Canal 32x16 blanc** *(CAN010042)*					
	Angle interior Canal 32x16 blanc					
	PLANTA BAIXA					
	Casa MMP	1				1,00
						1,00
10030115 *u*	**Angle pla Canal 32x16 blanc** *(CAN010043)*					
	Angle pla Canal 32x16 blanc					

		Unitats	Llargada	Amplada	Alçada	Parcial
	PLANTA BAIXA					
	Casa MMP	1				1,00
						1,00

10030116 *u* **Junta Canal 32x16 blanc** *(CAN010044)*

Junta Canal 32x16 blanc

	PLANTA BAIXA					
	Casa MMP	10				10,00
						10,00

10030117 *u* **Topall Canal 32x16 blanc** *(CAN010045)*

Topall Canal 32x16 blanc

	PLANTA BAIXA					
	Casa MMP	1				1,00
						1,00

10030118 *u* **Angle exterior Canal 32x16 blanc** *(CAN010046)*

Junta Canal 32x16 blanc

	PLANTA BAIXA					
	Casa MMP	1				1,00
						1,00

10030119 *u* **Tac Master Nylon 6x30mm** *(TUB950025)*

Tac de Poliamida (Nylon) d'alta qualitat. Resistent a la corrosió, agents químics, condicions climàtiques i envelliment. Estable a temperatures entre -40°C i +100°C.

	PLANTA BAIXA					
	Casa MMP	20				20,00
						20,00

10030120 *u* **Cargol WUPO combinat ZN 4,5x35** *(TUB950026)*

Vis WÜPO amb ranura combinada. Material: Acer cimentat. Superfície: Galvanitzada, amb recobriment de plàstic. Cap: Pad - Head ranura combinada. La rosca arriba el cap. Utilitzable amb tacs Zebra i Màster o com cargol autoroscante en fusta i aglomerat.

	PLANTA BAIXA					
	Casa MMP	20				20,00
						20,00

10030121 *u* **Disposició de servei i material auxiliar** *(MAD01)*

Disposició de servei i material auxiliar.

	PLANTA BAIXA					
	Casa MMP	1				1,00
						1,00

100302 AMPLIACIO ALARMA ROBATORI

		Unitats	Llargada	Amplada	Alçada	Parcial

10030201 *u* **Detector D/T Bidetect G2-2.0** *(ALA953986)*

Detector DT Digisense. Cobertura 15x15m. Voltatge de funcionament 9-16 Vcc. Alçada d'instal·lació 2-2.7m. Dimensions 106x60x47mm. Certificat EN50131 Grau 2.

	PLANTA BAIXA					
	Fundació MMP	6				6,00
						6,00

10030202 *u* **Mòdul Expansor de 16 zones cablejades convencionals per PROGUAI** *(ALA942602)*

El mòdul Expansor de 16 zones per a PROGUARD permet ampliar el número de zones cablejades connectades al sistema d'intrusió.

	PLANTA BAIXA					
	Fundació MMP	1				1,00
						1,00

10030203 *u* **Cable d'alarma blindat 2+6 fils LSOH (Rotlles 100m)** *(CAB000326)*

Mànega per a instal·lacions de Seguretat i Alarma, Flexible i apantallada. Conductor: Coure Pulido flexible Classe 5 segons la norma EN 60228. Aïllament: Poliolefina Lliure de Halògens .Cinta separadora de Poliester. Pantalla Cinta d'alumini Mylar al conjunt cobertura 96% RFI. Fil de drenatge a pantalla per connexió a terra. Coberta exterior: Poliolefina EVA LSZH (AS)
Color exterior: Blanc

	PLANTA BAIXA					
	Fundació MMP	200				200,00
						200,00

10030204 *u* **Tub Coarrugat LSOH 20** *(TUB950095)*

Tub Coarrugat LSOH 20.

	PLANTA BAIXA					
	Casa MMP	100				100,00
						100,00

10030205 *u* **Disposició de servei i material auxiliar** *(MAD02)*

Disposició de servei i material auxiliar.

	PLANTA BAIXA					
	Casa MMP	1				1,00
						1,00

11 JARDINERIA

1101 *u* **Trasplantament arbre** *(FR6P17F5)*

Trasplantament dins de l'obra d'arbre planifoli de 80 a 100 cm de perímetre de tronc, inclou repicat amb retroexcavadora i mitjans manuals, formació de pa de terra amb mitjans manuals, excavació de clot de plantació de 280x280x135 cm amb retroexcavadora, plantació amb camió grua en el nou lloc d'ubicació, reblert del clot amb 50% de sorra, 25% de terra de l'excavació i 25% de compost, primer reg i càrrega de les terres sobrants a camió.No inclou les feines de preparació

	PLANTA SEMISOTERRANI					
	Zona Terrassa 4	1				1,00
	(previsió davant porta P2)					

			Unitats	Llargada	Amplada	Alçada	Parcial
							1,00
1102	*m3*	**Terra vegetal jardineria cat.mitja,sacs 0,8m3,escamp.m.man.**					*(KR3P2254)*
		Terra vegetal de jardineria de categoria mitja, amb una conductivitat elèctrica menor d'1,2 dS/m, segons NTJ 07A, subministrada en sacs de 0,8 m3 i escampada amb mitjans manuals					
		PLANTA SEMISOTERRANI					
		Zona Lateral		6,00	3,90	0,10	2,34
				4,00	3,90	0,10	1,56
		Zona Jardí		1,00	75,21	0,10	7,52
		Terrassa 1		3,00	1,50	0,10	0,45
		Terrassa 2			1,50	0,10	0,15
							12,02
1103	*m2*	**Sembra barreja p/gespa St.C3,m.man.,pend.<30%,sup.<500m2,corro**					*(FR71121G)*
		Sembra de barreja de llavors per a gespa tipus Standard C3 segons NTJ 07N, amb mitjans manuals, en un pendent < 30 %, superfície < 500 m2, incloent el corronat posterior , i la primera sega					
		PLANTA SEMISOTERRANI					
		Zona Lateral		6,00	3,90		23,40
				4,00	3,90		15,60
		Zona Jardí		1,00	75,21		75,21
		Terrassa 1		3,00	1,50		4,50
							118,71

12 ALTRES

1201	*PA*	**Partida alçada Segureta i Salut**					*(PA-SS)*
		Partida alçada a justificar per les mesures de seguretat especifiques per a lexecució material de lobra segons l'Estudi i el Pla de Seguretat i Salut. Inclou redacció del Pla de Seguretat i Salut. - proteccions personals - proteccions col·lectives - instal·lacions provisionals					
				1	0,33		0,33
							0,33
1202	*PA*	**Partida alçada Control de qualitat**					*(PA-CQ)*
		Partida alçada a justificar corresponent al control de qualitat. Inclou tot el referent al control dels materials, control de l'execució i proves de servei d'instal·lacions, tal i com queda recollit en el document corresponent segons la normativa vigent.					
				1	0,33		0,33
							0,33

				Amidament	Preu	Import
01		**TREBALLS PREVIS**				
0101	*m2*	**Neteja+esbrossada terreny,m.manuals,+càrr.man.s/cont.**	*(K2211111)*	205,07	6,16	1.263,23
		Neteja i esbrossada del terreny realitzada amb mitjans manuals i càrrega manual sobre contenidor				
0102	*m2*	**Neteja plantes+herb.sup.pavimentada**	*(K1RA2315)*	95,06	1,93	183,47
		Neteja de plantes i herbes de superfície pavimentada, aplicació de tractament herbicida i càrrega sobre camió o contenidor				
0103	*m2*	**Aplicació raticida interior edificis**	*(K1R5Z001)*	59,95	0,12	7,19
		Aplicació de raticida a l'interior d'edificis				
0104	*m2*	**Aplicació tractament insecticida interior edificis**	*(K1R7Z001)*	59,95	0,15	8,99
		Aplicació de tractament insecticida a l'interior d'edificis				
0105	*u*	**Anul·lació d'instal·lació interior de lampisteria**	*(K12GF000)*	1,00	50,04	50,04
		Anul·lació d'instal·lació interior de lampisteria, a la sortida del comptador o de l'escomesa, per a subministrament de D inferior a 2''				
0106	*u*	**Anul·lació d'instal·lació interior elèctrica**	*(K12GG000)*	1,00	250,20	250,20
		Anul·lació d'instal·lació interior elèctrica, a la sortida dels quadres elèctrics o de l'escomesa, per a subministrament a baixa tensió 200 kVA, com a màxim				
0107	*u*	**Desmuntatge PST8 Metal·lica**	*(L21AU010)*	1,00	6,98	6,98
		Desmuntatge i acopi per al seu posterior reaprofitament de fulla de porta, d'una fulla batent metàl·lica, amb mitjans manuals i acopi.				
0108	*m*	**Desmuntatge barana metal·lica escala**	*(K21BUR01)*	16,04	8,87	142,27
		Desmuntatge i acopi de barana metàl·lica amb mitjans manuals, aplec de material per a la seva reutilització càrrega de runa sobre camió o contenidor.				
0109	*u*	**Desmuntatge remuntaescales,a/mitj.manuals,càrr.manual**	*(L21LUP10)*	1,00	372,06	372,06
		Desmuntatge i aprofitament per a la seva posterior col·locació de cadira o plataforma remuntaescales, inclosa la retirada de guies en trams rectes o corbs de fins a 12 m de llargària, botoneres d'inici i final de recorregut i quadre de comandament, amb mitjans manuals i mecànics. Inclou feina de col·locació posterior.				
			Total capítol TREBALLS PREVIS			**2.284,43**
02		**ENDERROC.MOVIMENT DE TERRES I GESTIÓ DE RESIDUS**				
0201		**ENDERROC**				
020101	*u*	**Arrencada safareig,suport,aixetes,sifó,desgua.,desc.xarx.subm./e**	*(K21JH111)*	2,00	13,04	26,08
		Arrencada de safareig, suport, aixetes, sifó, desguassos i desconnexió de les xarxes de subministrament i d'evacuació, amb mitjans manuals i càrrega manual de runa sobre camió o contenidor				
020102	*m2*	**Enderroc escala**	*(K2148J34)*	8,62	44,11	380,23
		Enderroc d'escala (paviment,esglaons i llosa de formigó armat), a mà i amb compressor i càrrega manual de runa sobre camió o contenidor				
020103	*m3*	**Enderroc solera formigo**	*(K2192311)*	9,09	135,47	1.231,42
		Enderroc de solera de formigó en massa, amb compressor i càrrega manual i mecànica de runa sobre camió o contenidor				
020104	*m2*	**Enderroc envà ceràmic**	*(K2161511)*	13,50	5,86	79,11
		Enderroc d'envà de ceràmica de 5 cm de gruix, amb mitjans manuals i càrrega manual de runa sobre camió o contenidor				
020105	*m2*	**Enderroc paret tancament maó massís g=15**	*(K2164771)*	9,16	13,43	123,02
		Enderroc de paret de tancament de maó massís de 15 cm de gruix, a mà i amb martell trencador manual i càrrega manual de runa sobre camió o contenidor				
020106	*m3*	**Enderroc mur bloc de formigó**	*(K2148261)*	0,76	73,56	55,91
		Enderroc de mur de bloc de formigó, situat a asobre mur existent, amb mitjans manuals i càrrega manual de runa sobre camió o contenidor				
020107	*m3*	**Enderroc mur de maçoneria**	*(K2148212)*	1,20	245,79	294,95
		Enderroc de mur de maçoneria, per obertura de porta d'accés exterior, amb compressor i càrrega manual de runa sobre camió o contenidor				

				Amidament	Preu	Import
020108	*m2*	**Neteja i repicat esquerdejat**	*(K2182281)*	203,45	9,09	1.849,36
		Neteja i repicat d'esquerdejat de morter de calç, amb mitjans manuals i càrrega manual de runa sobre camió o contenidor				
020109	*m2*	**Repicat enguix.,m.man.,càrrega manual**	*(K2182301)*	111,65	8,08	902,13
		Repicat d'enguixat, amb mitjans manuals i càrrega manual de runa sobre camió o contenidor				
020110	*u*	**Arrencada Porta full+bastim., m.man.,càrr.man.**	*(K21A3011)*	7,00	10,10	70,70
		Arrencada de full i bastiment de porta amb mitjans manuals i càrrega manual sobre camió o contenidor				
020111	*u*	**Arrencada Finestra full+bastim.,m.man.,càrr.man.**	*(K21A1011)*	5,00	20,21	101,05
		Arrencada de full i bastiment de finestra amb mitjans manuals i càrrega manual sobre camió o contenidor				
020112	*m2*	**Arrencada reixa metàl.lica finestres**	*(K21B3011)*	1,50	7,01	10,52
		Arrencada de reixa metàl·lica a les finestres amb mitjans manuals i càrrega manual sobre camió o contenidor.				
			Total capítol ENDERROC			**5.124,48**
0202		**MOVIMENT DE TERRES**				
020201	*m3*	**Excavació p/rebaix,roca rc.alta(50-100MPa),pala excav.+martell,+**	*(E2214828)*	12,00	38,26	459,12
		Excavació per a rebaix en roca de resistència a la compressió alta (50 a 100 MPa), realitzada amb pala excavadora amb martell trencador i càrrega indirecta sobre camió				
020202	*m3*	**Excavació de rasa i pou,hfins a 2m,roca rc.alta(> 50MPa),miniexc**	*(P221B-EL9C)*	0,36	54,23	19,52
		Excavació de rasa i pou de fins a 2 m de fondària, en roca de resistència a la compressió alta (> 50 MPa), realitzada amb miniexcavadora amb martell trencador i càrrega mecànica sobre camió				
020203	*m3*	**Excavació p/rebaix,terreny compact.(SPT 20-50),pala excav.,+càrr**	*(K2213422)*	12,72	3,62	46,05
		Excavació per a rebaix en terreny compacte (SPT 20-50), realitzada amb pala excavadora i càrrega directa sobre camió				
020204	*m3*	**Excavació de rasa, per a pas d'isntal·lacions**	*(P221B-EL6W)*	6,00	84,31	505,86
		Excavació de rasa i pou de fins a 2 m de fondària, en terreny compacte (SPT 20-50), realitzada amb mitjans manuals i càrrega manual sobre contenidor				
020205	*m2*	**Repàs de sols i parets de rases, pous i recalçats/recalçat hfins**	*(P2243-53AC)*	18,91	3,12	59,00
		Repàs de sols i parets de rases, pous i recalçats fins a 2,5 m de fondària				
020206	*m3*	**Subministr.terra selec.aport.**	*(E2A11000)*	129,43	10,49	1.357,72
		Subministrament de terra seleccionada d'aportació. S'inclou, disposició dels mitjans de seguretat i protecció reglamentaris, portada de la maquinària a l'obra, retirada de maquinària i neteja del lloc de treball.				
			Total capítol MOVIMENT DE TERRES			**2.447,27**
0203		**GESTIÓ DE RESIDUS**				
020301	*m3*	**Transp.terres,a instal·lació autoritzada de gestió de residus,ca**	*(P2R4-FIO5)*	51,14	7,83	400,43
		Transport de terres a instal·lació autoritzada de gestió de residus, amb camió de 12 t i temps d'espera per a la càrrega amb mitjans mecànics, amb un recorregut de més de 15 i fins a 20 km				
020302	*m3*	**Deposició controlada dipòsit autoritzat,residus terra inerts,1.6**	*(E2RA7LP0)*	51,14	3,54	181,04
		Deposició controlada a dipòsit autoritzat de residus de terra inerts amb una densitat 1.6 t/m3, procedents d'excavació, amb codi 170504 segons la Llista Europea de Residus (ORDEN MAM/304/2002)				
			Total capítol GESTIÓ DE RESIDUS			**581,47**
			Total capítol ENDERROC,MOVIMENT DE TERRES I GESTIÓ DE RESIDUS			**8.153,22**
03		**FONAMENTS I ESTRUCTURA**				
0301		**FONAMENTACIÓ I CONTENCIO DE TERRES**				
030101	*m2*	**Capa neteja+anivell. g=10cm form. HL-150/B/20/, des de camió**	*(P3Z3-D53N)*	8,11	13,03	105,67
		Capa de neteja i anivellament de 10 cm de gruix de formigó HL-150/B/20 de consistència tova i grandària màxima del granulat 20 mm, abocat des de camió				
030102	*m3*	**Fonament de formigó armat HA-25/B/20/IIa,col.amb bomba**	*(P352-4S4Y)*	4,68	180,90	846,61
		Fonament de formigó armat HA-25/B/20/IIa abocat amb bomba, armat amb 40 kg/m3 d'armadura AP500 S d'acer en barres corrugades i encofrat amb una quantia d'1 m2/ m3.				

				Amidament	Preu	Import
030103	m3	**Mur de contenció de formigó armat h<=3m,gfins a 30cm,HA-25/B/**	(P354-4S7A)	7,31	301,57	2.204,48
		Mur de contenció de formigó armat de 3 m d'alçària com a màxim i fins a 30 cm de gruix, de formigó HA-25/B/20/IIa, abocat amb bomba, armadura AP500 S d'acer en barres corrugades amb una quantia de 50 kg/m3 i encofrat industrialitzat per a murs, no vist				
030104	m3	**Paredat,pedra calc.,adob.sola,1cara,col.morter 1:6**	(K4G211D5)	1,08	774,74	836,72
		Paredat de gruix variable de pedra calcària adobada de sola, d'una cara vista, col·locada amb morter ciment 1:6				
		Total capítol FONAMENTACIÓ I CONTENCIO DE TERRES				**3.993,48**
0302		**ESCALES**				
030201	m2	**Reparació superficies d'escales exteriors**	(K45RU520)	17,25	233,49	4.027,70
		Reparació de superfícies escorstonades, amb segregacions, escantellades, erosions o zones amb desprendiments en paraments de formigó, amb morter tixotròpic de dos components de ciment, resines sintètiques, fum de sílice i reforçat amb fibres, inclòs sanejat manual, repicat fins a 2 cm darrera l'armadura principal i amb un repicat màxim de 6 cm, amb aplicació de pont d'unió i passivat d'armadures				
030202	m2	**Llosa form.,inclinada formació escala**	(145CC173)	9,30	118,29	1.100,10
		Llosa de formigó armat, inclinada per a formació escala, de 20 cm de gruix amb muntatge i desmuntatge d'encofrat per a lloses inclinades, a una alçària <= 3 m, amb tauler de fusta de pi folrat amb tauler fenòlic per a deixar el formigó vist, amb una quantia de 1 m2/m2, formigó HA-25/B/10/IIa, abocat amb bomba i armadura AP500 S d'acer en barres corrugades amb una quantia de 20 kg/m2				
030203	m	**Formació esglaó totxana 290x140x100mm,col.mort.1:8**	(E9VZ191N)	32,00	14,76	472,32
		Formació d'esglaó amb totxana de 290x140x100 mm, col·locada amb morter de ciment 1:8				
		Total capítol ESCALES				**5.600,12**
		Total capítol FONAMENTS I ESTRUCTURA				**9.593,60**
04		**PARTICIONS INTERIORS**				
0401	m2	**Paret divis. p/revestir,gruix=20cm,bloc foradat mort.ciment,400x**	(1618K311)	1,32	48,50	64,02
		Paret divisòria per a revestir de 20 cm de gruix de bloc foradat de morter ciment, de 400x200x200 mm, llis, categoria I segons la norma UNE-EN 771-3 , col·locat amb morter mixt 1:2:10 de ciment pòrtland amb filler calcari, traves, brancals i blocs massissats amb formigó HA-25/P/20/I de consistència plàstica i grandària màxima del granulat 20 mm, col·locat manualment, per a parets de blocs de morter de ciment i acer en barres corrugades B500S de límit elàstic >= 500 N/mm2 per a l'armadura de parets de blocs de morter de ciment				
0402	m2	**Envà pl.guix laminat,estruc.senzilla (10 cm)**	(K65211BR)	4,50	51,05	229,73
		Envà de plaques de guix laminat format per estructura senzilla reforçada en H amb perfileria de planxa d'acer galvanitzat, amb un gruix total de l'envà de 95 mm, muntants cada 400 mm de 70 mm d'amplària i canals de 70 mm d'amplària, 1 placa amb duresa superficial (I) de 12.5 mm de gruix en cada cara, fixades mecànicament i aïllament de plaques de llana mineral de roca de resistència tèrmica >= 1,622 m2.K/W				
		Total capítol PARTICIONS INTERIORS				**293,75**
05		**SOLERES I PAVIMENTS**				
0501	m2	**Solera formigó hidròfug HM-20/P/20/I 15cm,grava pedrera,geotè**	(M93514B4)	21,80	30,32	660,98
		Solera de formigó hidròfug HM-20/P/20/ I, de 15 cm de gruix, capa drenant amb grava de pedrera de 50 a 70 mm de D, capa filtrant amb geotèxtil de polipropilè. C1+C2+D1 segons CTE/DB-HS.				
0502	m2	**Solera 10cm gruix form.no estructural HNE-15/B/20 abocat bomb**	(K936N460)	126,26	21,27	2.685,55
		Solera de 10 cm de gruix de formigó d'ús no estructural de resistència a compressió15 N/mm2, consistència tova i grandària màxima del granulat 20 mm, HNE-15/B/20, abocat bomba				
0503	m2	**Armadura p/solera unid.,malla el.b/corrug.ME 30x15cm,D:6-6mm**	(K4BAMC88)	148,06	2,94	435,30
		Armadura per a solera amb malla electrosoldada de barres corrugades d'acer ME 30x15 cm D:6-6 mm 6x2,2 m B500SD UNE-EN 10080				
0504	m2	**Paviment int.pedra granítica nacio.,flamejada,preu alt,g=20mm,1**	(K9B4A275)	24,80	156,67	3.885,42
		Paviment interior amb peces de pedra granítica nacional amb una cara flamejada, preu alt, de 20 mm de gruix i 1251 a 2500 cm2, col·locades amb adhesiu C2 TE (UNE-EN 12004) i rejuntat amb beurada CG2 (UNE-EN 13888)				

				Amidament	Preu	Import
0505	m2	**Paviment ext.+raj.gres extruït,s/esmalt.,rect. preu alt 16-25 pe**	(K9DA122Y)	126,26	40,05	5.056,71
		Paviment exterior, de rajola de gres extruït sense esmaltar de forma rectangular de 15x30cm, preu alt, col·locat a truc de maceta amb morter adhesiu C2 (UNE-EN 12004) i rejuntat amb beurada CG2 (UNE-EN 13888). Inclou Juntes de dilatació cada 5 metres linials.				
0506	m	**Esglaó pedra artif.rent.àcid,gra mitjà,preu alt,frontal+estesa,2**	(K9V2BFQK)	11,60	76,63	888,91
		Esglaó de pedra artificial rentada amb àcid de gra mitjà, preu alt, de dues peces, frontal i estesa, i amb 2 tires davanteres buixardades, de 2 cm d'ample, col·locat a truc de maceta amb morter mixt 1:2:10				
0507	m	**Esglaó pedra nat.granítica nacio.,preu alt,col.adh.C2 TE,beurada**	(E9V14205)	20,40	107,67	2.196,47
		Esglaó de pedra natural granítica nacional, preu alt, de dues peces, frontal i estesa, col·locat amb adhesiu C2 TE (UNE-EN 12004) i rejuntat amb beurada CG2 (UNE-EN 13888)				
		Total capítol SOLERES I PAVIMENTS				**15.809,34**
06		**REVESTIMENTS**				
0601	m2	**Arrebossat esquerdejat,parament vertical exterior,h>3m,morter n**	(P811-3EJY)	76,70	21,26	1.630,64
		Arrebossat esquerdejat sobre parament vertical exterior, a més de 3,00 m d'alçària, amb morter mixt 1:2:10				
0602	m2	**Arrebossat a bona vista,parament vertical exterior,h>3m,morter n**	(P811-3FFU)	118,45	27,11	3.211,18
		Arrebossat a bona vista sobre parament vertical exterior, a més de 3,00 m d'alçària, amb morter mixt 1:0,5:4, remolinat				
0603	m2	**Enguixat a bona vista,parament horitzontal interiorh<3m,B1,llisc**	(P815-3FNE)	59,95	8,16	489,19
		Enguixat a bona vista sobre parament horitzontal interior, a 3,00 m d'alçària, com a màxim, amb guix B1, acabat lliscat amb guix C6 segons la norma UNE-EN 13279-1				
0604	m2	**Enguixat a bona vista,parament vertical interiorh<3m,B1,lliscat**	(P815-3FNC)	111,65	7,55	842,96
		Enguixat a bona vista sobre parament vertical interior, a 3,00 m d'alçària, com a màxim, amb guix B1, acabat lliscat amb guix C6 segons la norma UNE-EN 13279-1				
		Total capítol REVESTIMENTS				**6.173,97**
07		**PINTURA**				
0701	m2	**Pintat porta fusta,esmalt sint.,1segelladora+2acab.**	(K89A2BA0)	13,44	15,04	202,14
		Pintat de portes cegues de fusta, a l'esmalt sintètic, amb una capa segelladora i dues d'acabat. s'inclou el pintat dels bastiments. Color de pintat segons plànol de fusteria.				
0702	m2	**Pintat de finestres i balconeres de fusta, a l'esmalt sintètic,**	(K89A1BA0)	4,24	17,92	75,98
		Pintat de finestres i balconeres de fusta, a l'esmalt sintètic, amb una capa segelladora i dues d'acabat.Color de pintat segons plànol de fusteria.				
0703	m2	**Pintat acer planxa deployee,esmalt sintètic,2imprimació an**	(P894-4V9I)	28,80	16,61	478,37
		Pintat de barana i reixa d'acer de planxa, amb esmalt sintètic, amb dues capes d'imprimació antioxidant i 2 d'acabat				
0704	m2	**Pintat barana/reixa acer barrots sep.12cm,esmalt sint.,2imprimac**	(K89BABJ0)	52,95	19,39	1.026,70
		Pintat de barana i reixa d'acer de barrots separats 12 cm, amb esmalt sintètic, amb dues capes d'imprimació antioxidant i 2 d'acabat. Criteri amidament: m2 de superfície d'una cara, definida pel perimetre de l'element a pintar.				
0705	m2	**Fregat d'òxid, neteja i repintat barana acer,barrots a 12cm**	(P892-4UD9)	21,91	32,84	719,52
		Fregat d'òxid, neteja i repintat de barana d'acer amb barrots a 12 cm de separació, amb esmalt sintètic, dues capes d'imprimació antioxidant i dues capes d'acabat.Criteri amidament: m2 de superfície d'una cara, definida pel perimetre de l'element a pintar.				
0706	m2	**Pintat vertical exterior**	(K898D240)	195,15	5,54	1.081,13
		Pintat de parament vertical exterior de ciment, amb pintura plàstica amb acabat llis, amb una capa de fons, diluïda, i dues d'acabat, amb el mateix color que la resta de l'edifici.				
		Total capítol PINTURA				**3.583,84**
08		**FUSTERIA**				
0801		**FUSTERIA INTERIOR**				

				Amidament	Preu	Import
080101	*u*	**Porta block 80x210cm acabat lacat**	*(KAQEA183)*	1,00	232,35	232,35

Porta block de fulles batents de fusta per a interior, per a un forat d'obra aproximat de 90x220, col·locat sobre bastiment, de preu mitjà;
Núm fulls: 1 batent
Dimensions de pas:80x210cm
Material: fusta aglomerada hidròfuga o similar
Gruix: 40mm
Bastiment: fusta per a folrat posterior
Agafadors: manetes
Acabat: Lacat de color blanc traencat a les 2 cares
S'inclouen també: frontisses, ferramenta, junts de goma, tapajunts, automatismes de pany i treballs auxiliars necessàris per a deixar la partida d'obra totalment enllestida i acabada segons plànols de fusteria.

Total capítol FUSTERIA INTERIOR **232,35**

0802 FUSTERIA EXTERIOR

080201	*u*	**Porta 80x210cm Fusta Prac.**	*(KAQ1CQ86)*	3,00	223,29	669,87

Subministrament i col·locació de porta de fusta, de 1 fulla per a pintar posteriorment, col·locada sobre bastiment de base, per a un buit d'obra aproximat de 94x64 cm,
Núm fulls: 1 oscilobatent
Dimensions de pas:80x50cm
Material: fusta de de pi o similar per a posterior pintat
Bastiment: fusta
Acabat: Exterior Blau i Interior Blanc trencat
Permea.Aire: Tipus 3 mínim
Estanquitat Aire: Minim 8A
Resistència Aire: Mínim C4
S'inclouen també: frontisses, ferramenta, junts de goma, tapajunts, automatismes de pany i treballs auxiliars necessàris per a deixar la partida d'obra totalment enllestida i acabada segons plànols de fusteria.

080202	*u*	**Porta tipus PSOT4**	*(4A13KJL4)*	1,00	459,43	459,43

Subministrament i col·locacio de porta exterior de fusta, per al seu ponterior pintat, per a un forat d'obra aproximat de 90x220 cm,
Núm fulls: 1 batent
Dimensions de pas:80x210cm
Material: fusta de de pi o similar per a posterior pintat
Bastiment: fusta
Acabat: Exterior Blau i Interior Blanc trencat
Accesoris: Vidre i porticó interior
Permea.Aire: Tipus 3 mínim
Estanquitat Aire: Minim 8A
Resistència Aire: Mínim C4
S'inclouen també: frontisses, ferramenta, junts de goma, tapajunts, automatismes de pany i treballs auxiliars necessàris per a deixar la partida d'obra totalment enllestida i acabada segons plànols de fusteria.

080203	*u*	**Finestra 80x50cm Fusta Oscilb.**	*(KA1D3BL5)*	4,00	151,85	607,40

Subminstrament i col·locació de finestra de fusta de pi de 1 fulla per a pintar posteriorment, col·locada sobre bastiment de base, per a un buit d'obra aproximat de 94x64 cm,
Núm fulls: 1 oscilobatent
Dimensions de pas:80x50cm
Material: fusta de de pi o similar per a posterior pintat
Bastiment: fusta
Acabat: Exterior Blau i Interior Blanc trencat
Permea.Aire: Tipus 3 mínim
Estanquitat Aire: Minim 8A
Resistència Aire: Mínim C4
S'inclouen també: frontisses, ferramenta, junts de goma, tapajunts, automatismes de pany i treballs auxiliars necessàris per a deixar la partida d'obra totalment enllestida i acabada segons plànols de fusteria.

				Amidament	Preu	Import
080204	*u*	**Finestra 80x65cm Fusta Oscilb.**	*(KA1D3BL5-01)*	2,00	151,85	303,70

Subminstrament i col·locació de finestra e fusta de pi de 1 fulla per a pintar posteriorment, col·locada sobre bastiment de base, per a un buit d'obra aproximat de 94x79 cm,
Núm fulls: 1 oscilobatent
Dimensions de pas:80x65cm
Material: fusta de de pi o similar per a posterior pintat
Bastiment: fusta
Acabat: Exterior Blau i Interior Blanc trencat
Permea.Aire: Tipus 3 mínim
Estanquitat Aire: Minim 8A
Resistència Aire: Mínim C4
S'inclouen també: frontisses, ferramenta, junts de goma, tapajunts, automatismes de pany i treballs auxiliars necessàris per a deixar la partida d'obra totalment enllestida i acabada segons plànols de fusteria.

080205	*u*	**Porta tipus PEXT**	*(KADGU020)*	1,00	324,23	324,23

Porta de planxa perforada d'acer deuna fulles batents amb bastiment amb perfil laminat d'acer, per a un buit d´obra de 210x120 cm, amb pany i passadors, col·locada

080206	*m2*	**Persi.enr.fusta p/pintar,lamel.9.5-10kg/m2**	*(KAV1G00E)*	1,60	39,86	63,78

Persiana enrotllable de fusta per a pintar, de lamel·les i de 9.5 a 10 kg de pes per m2

Total capítol FUSTERIA EXTERIOR **2.428,41**

Total capítol FUSTERIA **2.660,76**

09 SERALLERIA I VIDRES

0901	*m*	**Reixa de forja, per a finestra, col·locada**	*(KB33M005)*	0,95	114,77	109,03

Reixa de ferro forjat en mòduls de 100 cm de llargària i alçària 85 cm amb muntants perimetrals de pletina de 35x10 mm, doble travessers horitzontal superior i inferior de pletina de 20x10 mm amb forats preparats per ser travessats per barrots verticals de 14x14 mm cada 14 cm acabat superior en punta rodona, unions entre barrots i muntants reblonades i pletines inferiors per ancorar a l'obra. Inclou la col·locació.

0902	*u*	**Col·locació porta PST8 amb morter**	*(EASYA0C1)*	1,00	55,92	55,92

Col·locació de porta metàl·lica de fulles batents per a una llum de 100x210 cm amb platina d'ancoratge agafada amb morter de ciment 1:6.

0903	*m2*	**Tarja sup. Vidre laminar PSOT8**	*(KC151D02)*	0,40	82,70	33,08

Vidre laminar de seguretat , de 6+6 mm de gruix, amb 2 butiral transparent, classe 1 (B) 1 segons UNE-EN 12600, col·locat amb llistó de vidre sobre fusta, acer o alumini

0904	*m*	**Barana acer p/pintar, per a mur exterior**	*(EB121LAM)*	55,95	120,28	6.729,67

Barana d'acer per a pintar, amb passamà, travesser inferior i superior, muntants cada 100 cm i brèndoles cada 12 cm, de 100 cm d'alçària, fixada mecànicament a l'obra amb tac d'acer, volandera i femella

0905	*m*	**Muntatge barana metal·lica escala**	*(K21BUR01-02)*	5,70	8,87	50,56

Muntatge de barana metàl·lica amb mitjans manuals, càrrega de runa sobre camió o contenidor

0906	*m2*	**Reixa planxa deployee 40x10mm,a/bastiment perimetral angular**	*(EB32U060)*	14,40	114,48	1.648,51

Reixa amb bastiment perimetral de perfils L 30x30 mm, i separadors de perfils T 30x30 mm, plafons de malla deploye 40x10 mm amb xapa d'1 mm de gruix, galvanitzada, superfície màxima plafò 2,5 m2, ancorada amb morter de ciment 1:4, elaborat a l'obra. Inclós porta PEXT2 de plànol de fusteria.

Total capítol SERALLERIA I VIDRES **8.626,77**

10 INSTAL·LACIONS

1001 INSTAL·LACIÓ SANEJAMENT

100101	*m*	**Tub planx.galv.unió pleg.,DN100mm,g=0.6mm,fix.mec.brides**	*(KD143A30)*	3,00	36,06	108,18

Baixant de tub de planxa galvanitzada amb unió plegada de DN 100 mm i 0.6 mm de gruix, incloses les peces especials i fixat mecànicament amb brides

100102	*m*	**Baixant PVC-U paret estructurada,B,DN=110mm,fix.mec.brides**	*(KD15E771)*	6,60	18,96	125,14

Baixant de tub de PVC-U de paret estructurada, àrea d'aplicació B segons norma UNE-EN 1453-1, de DN 110 mm, incloses les peces especials i fixat mecànicament amb brides

				Amidament	Preu	Import
100103	*m*	**Clavegueró pluvial PVC-U ,DN=160mm**	*(KD7FQ312)*	30,00	49,43	1.482,90
		Clavegueró amb tub de PVC-U de paret massissa per a sanejament sense pressió, de DN 160 mm i de SN 2 (2 kN/m2) de rigidesa anular, segons norma UNE-EN 1401-1, sobre llit de sorra de 15 cm de gruix i reblert amb sorra fins a 30 cm per sobre del tub. Nota: Els clavegueron enterrats en funció dels tipus de terreny hauran de substituir el llit de sorra per la solera de 10cm de formigó i el reblert fins a 10cm per sobre del tub amb formigó.				
100104	*u*	**Pericó pas,tapa fixa,60x60x60cm,paret g=15cm maó massís 290x1**	*(KD357565)*	1,00	276,39	276,39
		Pericó de pas i tapa fixa, de 60x60x60 cm de mides interiors, amb paret de 15 cm de gruix de maó massís de 290x140x50 mm, arrebossada i lliscada per dins amb morter 1:2:10, sobre solera de formigó en massa de 10 cm				
100105	*PA*	**Realització de proves d'estanquïtat**	*(PMP0001)*	1,00	350,00	350,00
		Partida alçada a justidicar en concepte de realització de probes seguint les indicacions del CTE HS-5 de tota la xarxa de sanejament d'aigues pluvials.				

Total capítol INSTAL·LACIÓ SANEJAMENT **2.342,61**

1002 INSTAL·LACIÓ TRANSPORT

100201	*u*	**Plataforma remuntaescales,p/escales pendent=Ctn.1tram,L=<4m,**	*(KLV1U110)*	1,00	7.400,08	7.400,08
		Plataforma remuntadora d'escales, DELTA de LIFTCOMFORT o similar, per al segon tram d'escala 10, de pendent constant i un recorregut màxim de 4 m línials, pendent màxim superable de 45º, plataforma aproximada de 90x75 cm amb una càrrega admissible de 225 kg i una velocitat de traslació de 0,1 m/s, amb baranes automàtiques i rampes d'accés i sortida replegables automàticament, alimentació a 230 V a.c. i funcionament a 24 V c.c., sense mecanisme autonivellador, grau de protecció IP65, amb guies fixades als paraments o fixades a terra amb perfils metàlics, incloses les botoneres exteriors, les fixacions i el connexionat, col·locada en interiors				

Total capítol INSTAL·LACIÓ TRANSPORT **7.400,08**

1003 INSTAL·LACIÓ DE SISTEMES DE SEGURETAT

100301 INSTAL·LACIÓ CÀMERES

10030101	*u*	**Càmera Domo IP 3Mpx D/N WDR IR 20m 2,8-12VFM IK10**	*(CCT954928)*	12,00	292,44	3.509,28
		Càmera IP domo. Sensor CMOS 1/3" Aptina de 3 Mp. Doble format de compressió: H.264/MJPEG. òptica Vfzada: 2,8-12mm. Doble stream. Màxim 20 ips@3M (2048x1536). WDR digital .Ovnif 12Vcc PoE.				
10030102	*u*	**Cámara bullet IP H265 2M DN WDR Starlight 3D-NR IR60m**	*(CCT955923)*	1,00	176,97	176,97
		Cámara bullet IP H265 2M DN WDR Starlight 3D-NR IR60m 2.7-13.5VFM IP67 PoE+SD.				
10030103	*u*	**Monitor TFT 19" 16:9 Entrada VGA**	*(CCT955065)*	1,00	178,27	178,27
		Monitor TFT 19" 16:9 Entrada VGA. 16:9				
10030104	*u*	**Cable HDMI 19 pins mascle-mascle 3 metres**	*(ANT951059)*	1,00	4,72	4,72
		Cable HDMI 19 pins mascle-mascle 3 metres.				
10030105	*u*	**Caixa estanca 100x100 tapa cargols 7 cons M25**	*(MEL102708)*	6,00	10,35	62,10
		Caixa de connexió. Certificació CE. Mida Exteriior 107x107x60mm. Grau IP 65. Precintable. Provista de taps per a cargas de subjecció a paret. Tapa cargols 1/4 de volta. Mida Interior 105x105x55mm. Volum Interior 606,37cm3 cons de Métrica 25.				
10030106	*u*	**Disc dur SATA de seguretat 8 Tb per a DVR**	*(CCT945308)*	1,00	512,18	512,18
		Unitat de disc dur optimitzada per videovigilància. Dissenyada per a càrregues de treball de 180 TB a l'any, el triple que les unitats de sobretaula. Baix consum d'energia i corrent d'inici per minimitzar les emissions de calor i les vibracions, el que millora la fiabilitat de la unitat a llarg termini. Components resistents al deteriorament per ajudar a protegir la unitat de les condicions climatològiques, el que augmenta la fiabilitat sobre el terreny. Rendiment fiable en sistemes d'unitats múltiples amb estabilització mitjançant sensors VG.				
10030107	*u*	**Videograbador NVR 16ch 320Mbps 4K H265 HDMI 2HDD E/S**	*(CCT955199)*	1,00	551,16	551,16
		Videograbador NVR 16ch 320Mbps 4K H265 HDMI 2HDD E/S.				

				Amidament	Preu	Import
10030108	*u*	**Switch Rango Temp Extendida POE+ 8 puertos 10/100 +1**	*(CCT955325)*	2,00	143,69	287,38
		Uplink Gigabit +1SFP 96W Switch Rango Temp Extendida POE+ 8 puertos 10/100 +1 Uplink Gigabit +1SFP 96W				
10030109	*u*	**Módulo SFP con conector RJ-45 1000BASE-T**	*(CCT956139)*	1,00	54,94	54,94
		Módulo SFP con conector RJ-45 1000BASE-T.				
10030110	*u*	**Cable UTP categoria 6 LSOH (Corrons 305m).**	*(CAB018612)*	300,00	2,22	666,00
		Cable U/UTP Categoria 6. UC400 HD 4P LSOH. (Bu) 305BR. Conductor Filferro de coure nu: Nom. 0,54. Aïllament Polietilè, Ø 0.95 mm. Twaiting: 2 nuclis el parell. Cable tendit: 4 parells al nucli. Separador transversal no metàl·lic (spline). Coberta de PVC o lshf (FRNC, LSOH), blau RAL 5012				
10030111	*u*	**Tub Coarrugat LSOH 25**	*(TUB950090)*	150,00	1,21	181,50
		Tub Coarrugat LSOH 25.				
10030112	*u*	**Caixa de connexions PFA122. IP66**	*(CCT955070)*	6,00	23,82	142,92
		Caixa de connexions PFA122. IP66. Caixa de connexions rectangular Impermeable per càmera tubular (HFW2, HFW12, HFW11, HFW1) i mini-domo (HDW6,HDW3, DW1, HDW5, HDW1) Dahua amb ancoratge a 3 punts.				
10030113	*u*	**Canal 32x16 blanc**	*(CAN010040)*	40,00	5,60	224,00
		Canal 32x16 blanc. RoHs (IP44, IK07)				
10030114	*u*	**Angle interior Canal 32x16 blanc**	*(CAN010042)*	1,00	1,12	1,12
		Angle interior Canal 32x16 blanc				
10030115	*u*	**Angle pla Canal 32x16 blanc**	*(CAN010043)*	1,00	1,12	1,12
		Angle pla Canal 32x16 blanc				
10030116	*u*	**Junta Canal 32x16 blanc**	*(CAN010044)*	10,00	0,96	9,60
		Junta Canal 32x16 blanc				
10030117	*u*	**Topall Canal 32x16 blanc**	*(CAN010045)*	1,00	0,96	0,96
		Topall Canal 32x16 blanc				
10030118	*u*	**Angle exterior Canal 32x16 blanc**	*(CAN010046)*	1,00	1,12	1,12
		Junta Canal 32x16 blanc				
10030119	*u*	**Tac Master Nylon 6x30mm**	*(TUB950025)*	20,00	0,65	13,00
		Tac de Poliamida (Nylon) d'alta qualitat. Resistent a la corrosió, agents químics, condicions climàtiques i envelliment. Estable a temperatures entre -40°C i +100°C.				
10030120	*u*	**Cargol WUPO combinat ZN 4,5x35**	*(TUB950026)*	20,00	0,79	15,80
		Vis WÜPO amb ranura combinada. Material: Acer cimentat. Superfície: Galvanitzada, amb recobriment de plàstic. Cap: Pad - Head ranura combinada. La rosca arriba el cap. Utilitzable amb tacs Zebra i Màster o com cargol autoroscante en fusta i aglomerat.				
10030121	*u*	**Disposició de servei i material auxiliar**	*(MAD01)*	1,00	239,56	239,56
		Disposició de servei i material auxiliar.				

Total capítol INSTAL·LACIÓ CÀMERES **6.833,70**

100302 AMPLIACIO ALARMA ROBATORI

				Amidament	Preu	Import
10030201 *u*	**Detector D/T Bidetect G2-2.0**		*(ALA953986)*	6,00	59,05	354,30
	Detector DT Digisense. Cobertura 15x15m. Voltatge de funcionament 9-16 Vcc. Alçada d'instal·lació 2-2.7m. Dimensions 106x60x47mm. Certificat EN50131 Grau 2.					
10030202 *u*	**Mòdul Expansor de 16 zones cablejades convencionals per PROGU**		*(ALA942602)*	1,00	118,59	118,59
	El mòdul Expansor de 16 zones per a PROGUARD permet ampliar el número de zones cablejades connectades al sistema d'intrusió.					
10030203 *u*	**Cable d'alarma blindat 2+6 fils LSOH (Rotlles 100m)**		*(CAB000326)*	200,00	2,77	554,00
	Mànega per a instal·lacions de Seguretat i Alarma, Flexible i apantallada. Conductor: Coure Pulido flexible Classe 5 segons la norma EN 60228. Aïllament: Poliolefina Lliure de Halògens .Cinta separadora de Poliester. Pantalla Cinta d'alumini Mylar al conjunt cobertura 96% RFI. Fil de drenatge a pantalla per connexió a terra. Coberta exterior: Poliolefina EVA LSZH (AS) Color exterior: Blanc					
10030204 *u*	**Tub Coarrugat LSOH 20**		*(TUB950095)*	100,00	4,46	446,00
	Tub Coarrugat LSOH 20.					
10030205 *u*	**Disposició de servei i material auxiliar**		*(MAD02)*	1,00	188,18	188,18
	Disposició de servei i material auxiliar.					
		Total capítol AMPLIACIO ALARMA ROBATORI				**1.661,07**
		Total capítol INSTAL·LACIÓ DE SISTEMES DE SEGURETAT				**8.494,77**
		Total capítol INSTAL·LACIONS				**18.237,46**
11	**JARDINERIA**					
1101	*u* **Trasplantament arbre**		*(FR6P17F5)*	1,00	1.235,54	1.235,54
	Trasplantament dins de l'obra d'arbre planifoli de 80 a 100 cm de perímetre de tronc, inclou repicat amb retroexcavadora i mitjans manuals, formació de pa de terra amb mitjans manuals, excavació de clot de plantació de 280x280x135 cm amb retroexcavadora, plantació amb camió grua en el nou lloc d'ubicació, reblert del clot amb 50% de sorra, 25% de terra de l'excavació i 25% de compost, primer reg i càrrega de les terres sobrants a camió.No inclou les feines de preparació					
1102	*m3* **Terra vegetal jardineria cat.mitja,sacs 0,8m3,escamp.m.man.**		*(KR3P2254)*	12,02	101,98	1.225,80
	Terra vegetal de jardineria de categoria mitja, amb una conductivitat elèctrica menor d'1,2 dS/m, segons NTJ 07A, subministrada en sacs de 0,8 m3 i escampada amb mitjans manuals					
1103	*m2* **Sembra barreja p/gespa St.C3,m.man.,pend.<30%,sup.<500m2,co**		*(FR71121G)*	118,71	1,99	236,23
	Sembra de barreja de llavors per a gespa tipus Standard C3 segons NTJ 07N, amb mitjans manuals, en un pendent < 30 %, superfície < 500 m2, incloent el corronat posterior , i la primera sega					
		Total capítol JARDINERIA				**2.697,57**
12	**ALTRES**					
1201	*PA* **Partida alçada Segureta i Salut**		*(PA-SS)*	0,33	3.275,00	1.080,75
	Partida alçada a justificar per les mesures de seguretat especifiques per a lexecució material de lobra segons l'Estudi i el Pla de Seguretat i Salut. Inclou redacció del Pla de Seguretat i Salut. - proteccions personals - proteccions col·lectives - instal·lacions provisionals					
1202	*PA* **Partida alçada Control de qualitat**		*(PA-CQ)*	0,33	1.890,00	623,70
	Partida alçada a justificar corresponent al control de qualitat. Inclou tot el referent al control dels materials, control de l'execució i proves de servei d'instal·lacions, tal i com queda recollit en el document corresponent segons la normativa vigent.					
		Total capítol ALTRES				**1.704,45**

PRESSUPOST D'EXECUCIÓ MATERIAL	**79.819,16**
13,00 % Despeses Generals	10.376,49
6,00 % Benefici industrial	4.789,15
SUMA DE D.G. + B.I.	15.165,64
TOTAL PRESSUPOST (BASE IVA)	**94.984,80**
21,00 % I.V.A	19.946,81
TOTAL PRESSUPOST CONTRACTA	**114.931,61**

III FASE 2

DG DOCUMENTACIÓ GRÀFICA

AM AMIDAMENTS

PR PRESSUPOST

FASE 2

OBRES CASA MUSEU

A construïr

A enderrocar

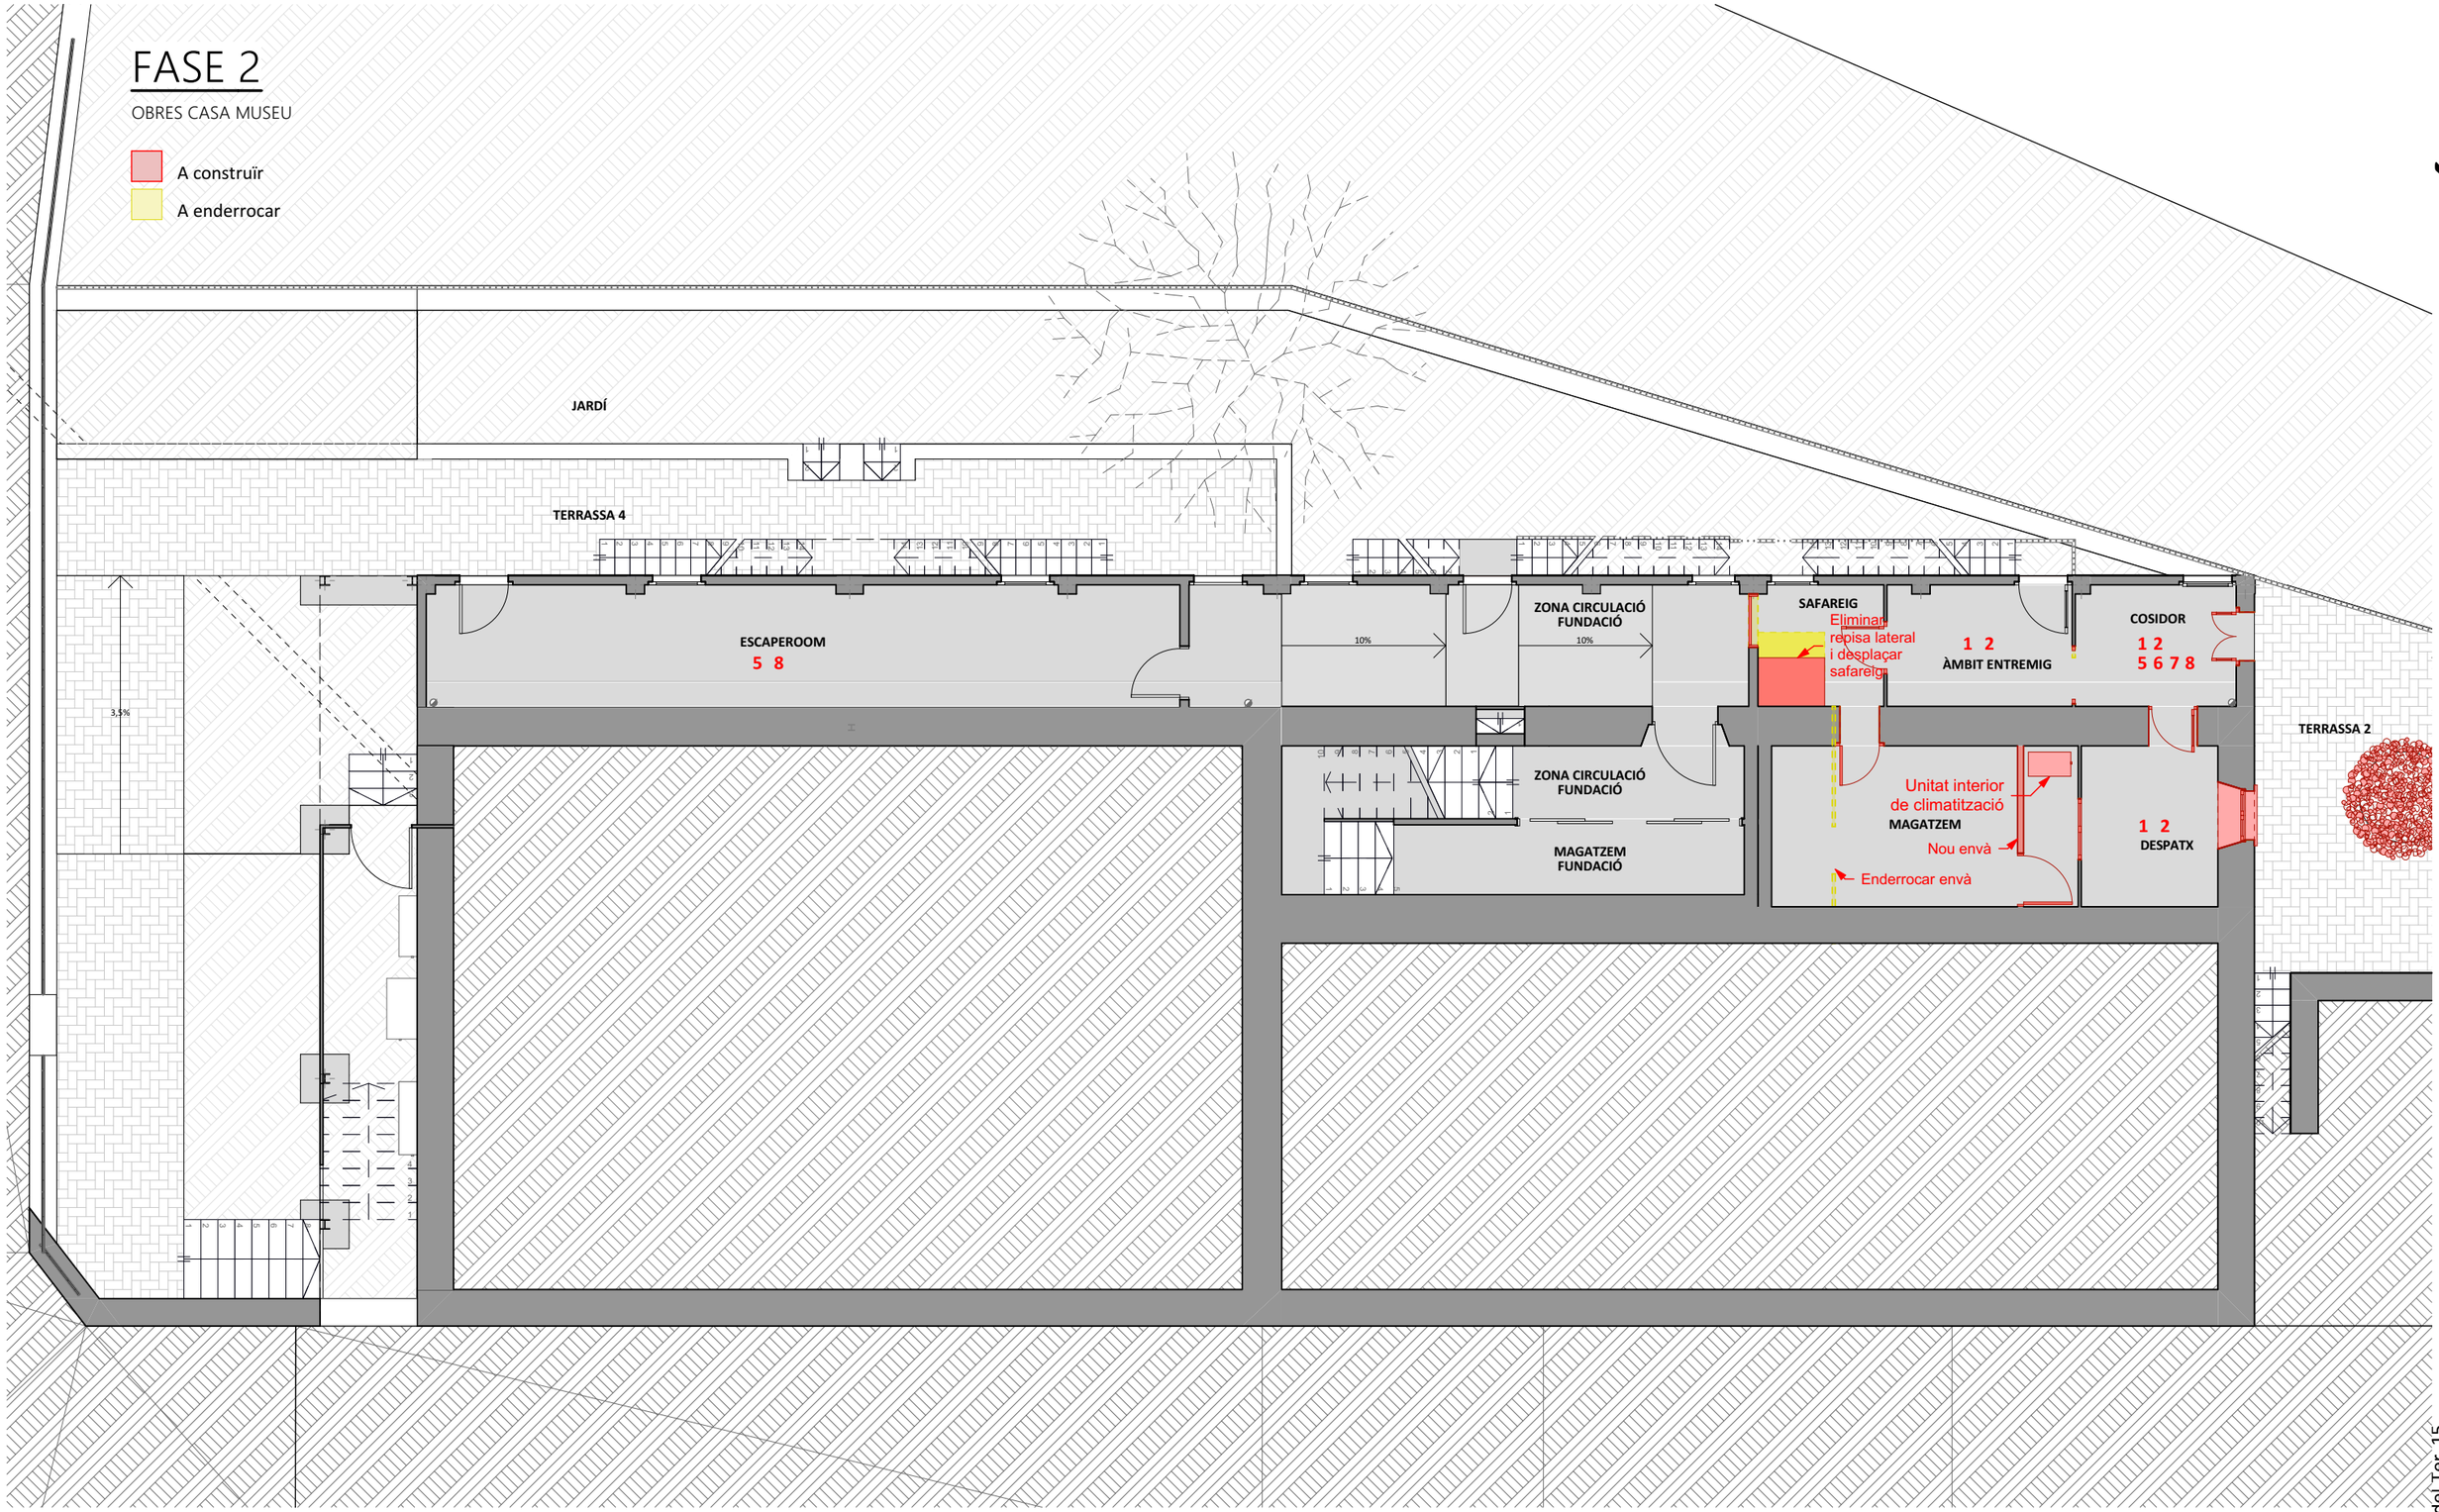

-1. Planta Semisoterrada
1:100

ACTUACIONS GENERALS:

1. Consolidar i pintar parets
2. Consolidar i pintar sostre
3. Col·locar fals sostre (a 2,80m)

INSTAL·LACIONS:

5. Elèctrica
6. Telecomunicacions
7. Climatització i ventilació
8. Incèndis

PLANTA SEMISOTERRANI

9.1

ESCALA 1:100
FASES D'EXECUCIÓ
PROJECTE BÀSIC-EXECUTIU v1.02 - JUNY 2021
REF:PR18.26 CASA MUSEU MMP *Arxiu: 210610_Bàsic-Excutiu v1.02 - FASE 2.pln imp: 10/6/2021*

LA PROPIETAT

L'ARQUITECTE

MANEL ALCUBIERRE ROCA

4R arquitectes

Rambla Passeig 38 - 08500 VIC / 93 880 02 11 - F. 93 812 67 22 / info@4Rarq.com - www.4Rarq.com

CASA MUSEU MIQUEL MARTÍ I POL

Carrer Costa del Ter, 15
08510 Roda de Ter
Ajuntament de Roda de Ter

FASE 2

OBRES CASA MUSEU

A construïr

A enderrocar

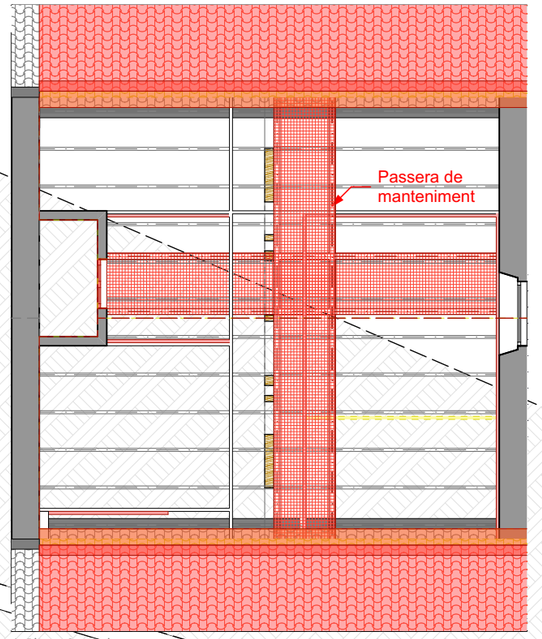

1. Planta Sotacoberta
1:100

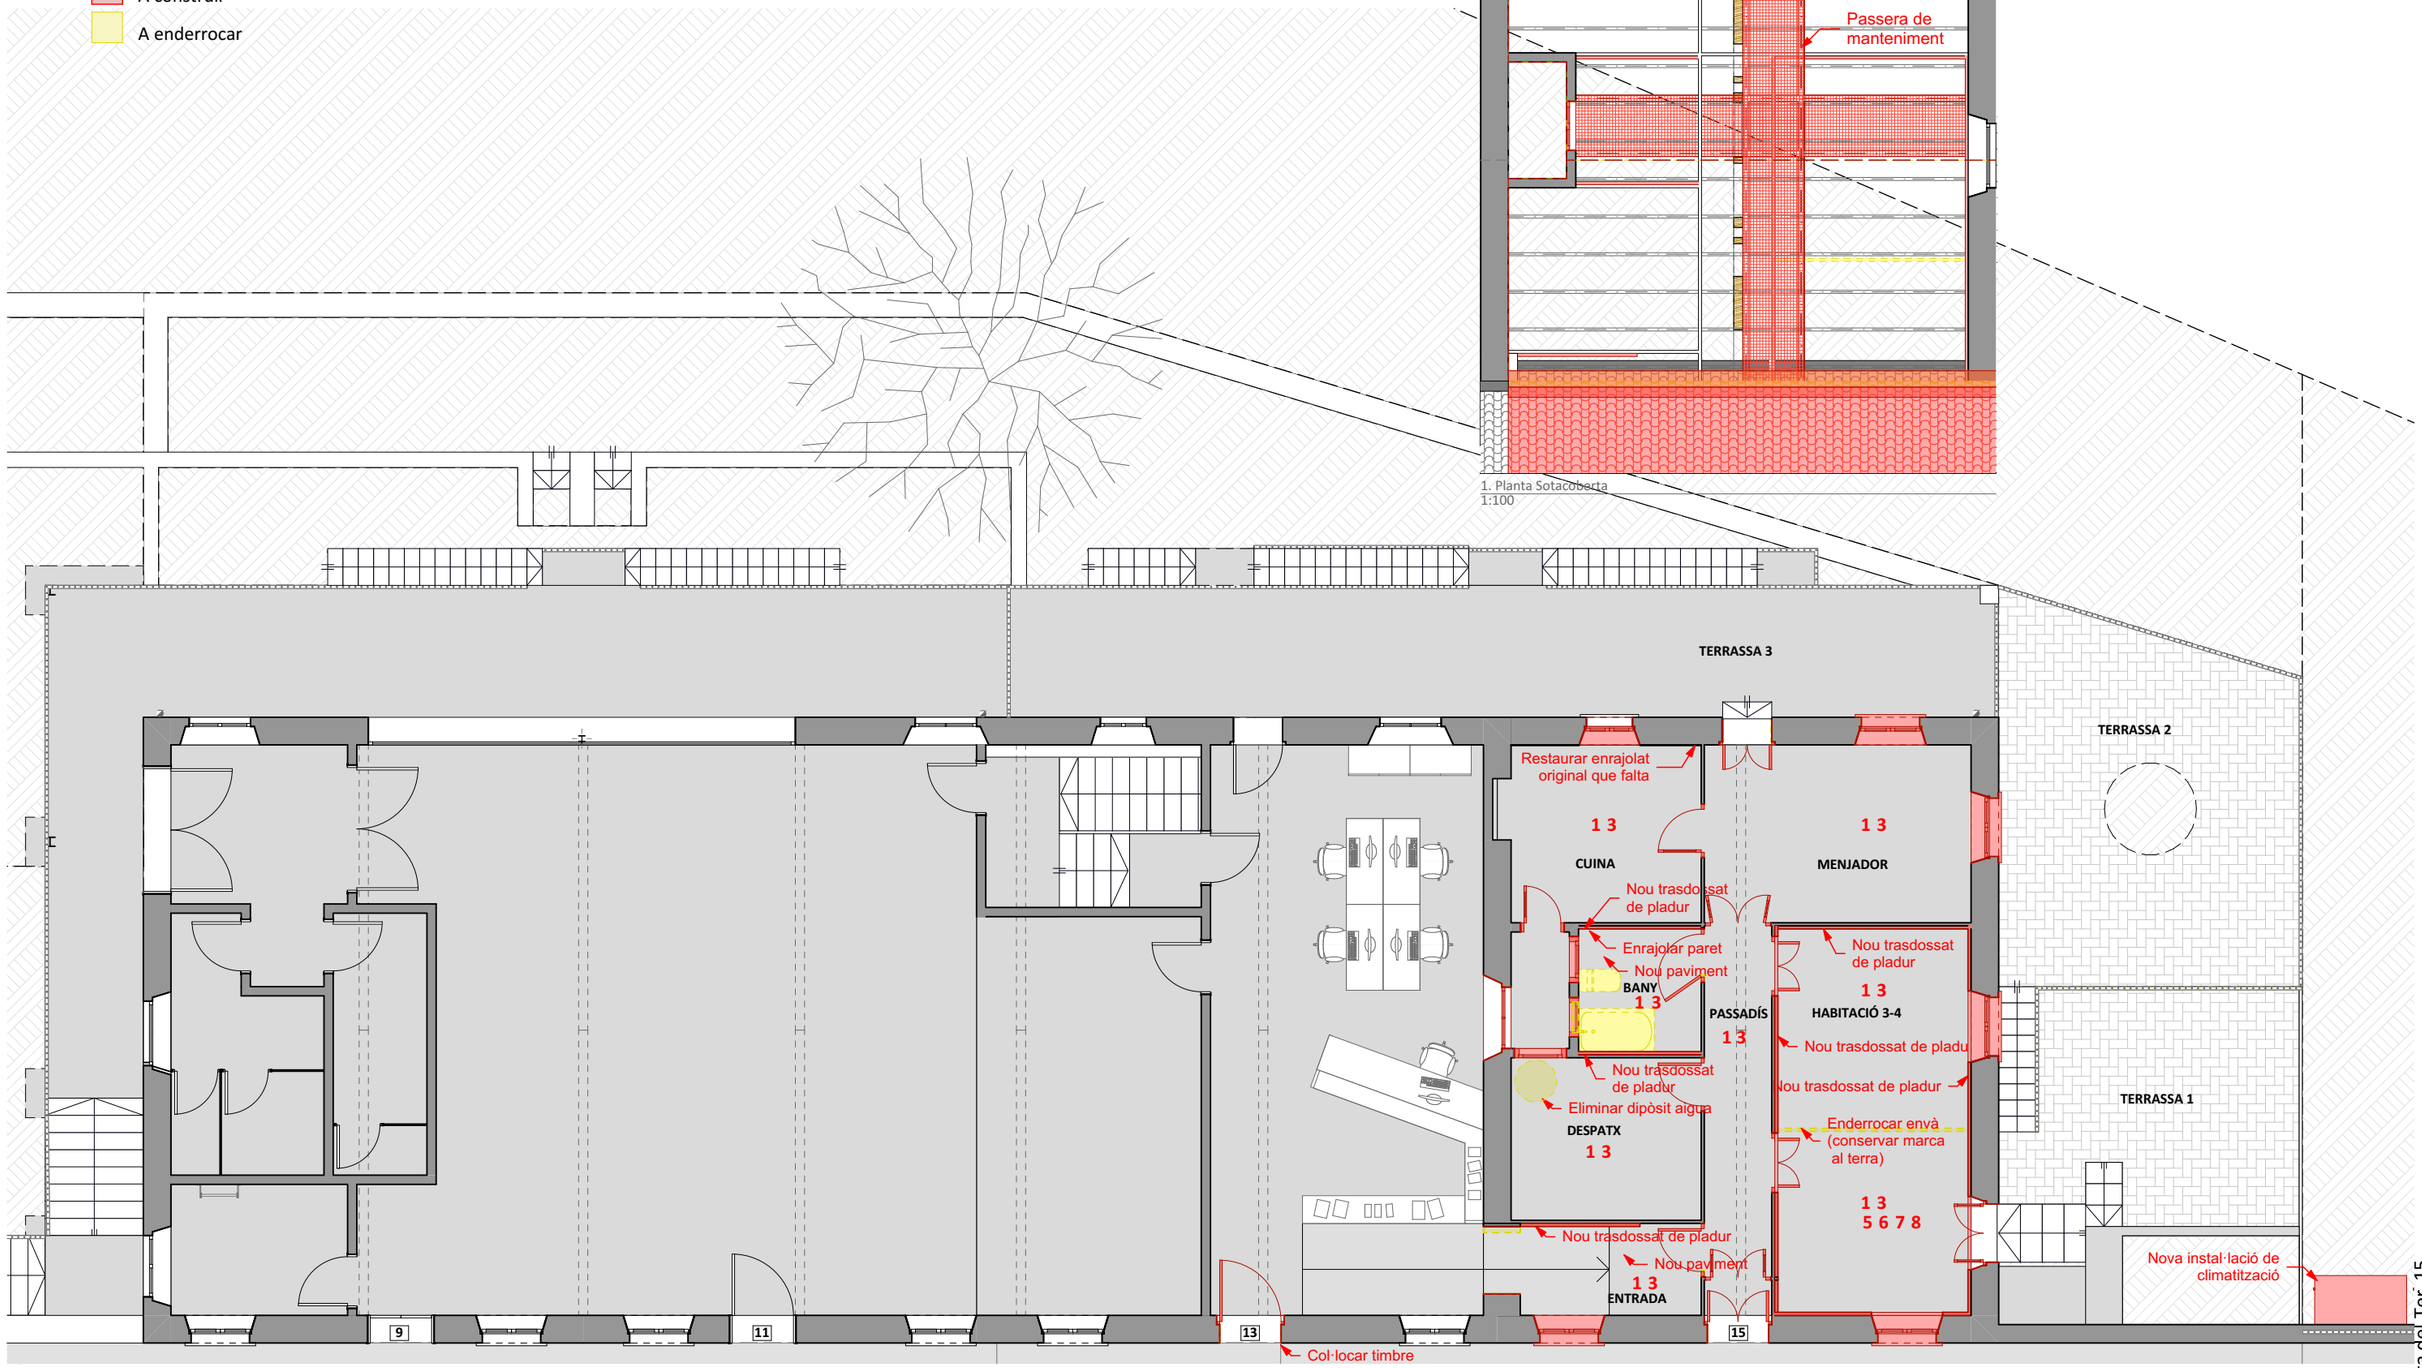

0. Planta Baixa
1:100

ACTUACIONS GENERALS:

1. Consolidar i pintar parets
2. Consolidar i pintar sostre
3. Col·locar fals sostre (a 2,80m)

INSTAL·LACIONS:

5. Elèctrica
6. Telecomunicacions
7. Climatització i ventilació
8. Incèndis

CASA MUSEU MIQUEL MARTÍ I POL

Carrer Costa del Ter, 15
08510 Roda de Ter
Ajuntament de Roda de Ter

PLANTA BAIXA I SOTACOBERTA

9.2

ESCALA 1:100
FASES D'EXECUCIÓ
PROJECTE BÀSIC-EXECUTIU v1.02 - JUNY 2021
REF:PR18.26 CASA MUSEU MMP *Arxiu: 210610_Bàsic-Excutiu v1.02 - FASE 2.pln imp: 10/6/2021*

LA PROPIETAT

L'ARQUITECTE

MANEL ALCUBIERRE ROCA

4R arquitectes

Rambla Passeig 38 - 08500 VIC / 93 880 02 11 - F. 93 812 67 22 / info@4Rarq.com - www.4Rarq.com

			Unitats	Llargada	Amplada	Alçada	Parcial
01		**TREBALLS PREVIS**					
0101	*m2*	**Neteja+esbrossada terreny,m.manuals,+càrr.man.s/cont.** *(K2211111)*					
		Neteja i esbrossada del terreny realitzada amb mitjans manuals i càrrega manual sobre contenidor					
		PLANTA SEMISOTERRANI					
		Terrassa 2	1	28,70			28,70
		PLANTA BAIXA					
		Terrassa 1- Casa MMP	1	27,26			27,26
							55,96
0102	*m2*	**Aplicació raticida interior edificis** *(K1R5Z001)*					
		Aplicació de raticida a l'interior d'edificis					
		PLANTA SEMISOTERRANI					
		Casa museu	1	35,11			35,11
							35,11
0103	*m2*	**Aplicació tractament insecticida interior edificis** *(K1R7Z001)*					
		Aplicació de tractament insecticida a l'interior d'edificis					
		PLANTA SEMISOTERRANI					
		Casa museu	1	35,11			35,11
		PLANTA BAIXA					
		Casa museu	1	66,06			66,06
							101,17
0104	*u*	**Desmuntatge safareig** *(K21J0002)*					
		Desmuntatge i acopi de safareig per al seu posterior reaprofitament, suport, aixetes, sifó, desguassos i desconnexió de les xarxes de subministrament i d'evacuació, amb mitjans manuals i mecànics.					
		PLANTA SEMISOTERRANI					
		Casa museu	1				1,00
							1,00
0105	*u*	**Anul·lació d'instal·lació interior de lampisteria** *(K12GF000)*					
		Anul·lació d'instal·lació interior de lampisteria, a la sortida del comptador o de l'escomesa, per a subministrament de D inferior a 2''					
		PLANTA BAIXA	1				1,00
							1,00
0106	*u*	**Anul·lació d'instal·lació interior elèctrica** *(K12GG000)*					
		Anul·lació d'instal·lació interior elèctrica, a la sortida dels quadres elèctrics o de l'escomesa, per a subministrament a baixa tensió 200 kVA, com a màxim					
		PLANTA BAIXA	1				1,00
							1,00
02		**ENDERROC,MOVIMENT DE TERRES I GESTIÓ DE RESIDUS**					
0201		**ENDERROC**					
020101	*PA*	**Retirada dip.aigua,200-250l,fibrocim.,base sup.obra,m.man.,càrre** *(K21J0001)*					
		Retirada de dipòsit d'aigua de 250 l de fibrociment i base de suport d'obra, amb mitjans manuals i càrrega manual de runa sobre camió o contenidor. Inclou el desplaçament.					
		PLANTA BAIXA					
		Casa MMP	1				1,00

			Unitats	Llargada	Amplada	Alçada	Parcial
							1,00
020102	*u*	**Arrencada safareig,suport,aixetes,sifó,desgua.,desc.xarx.subm./e** *(K21JH111)*					
		Arrencada de safareig, suport, aixetes, sifó, desguassos i desconnexió de les xarxes de subministrament i d'evacuació, amb mitjans manuals i càrrega manual de runa sobre camió o contenidor					
		PLANTA SEMISOTERRANI					
		Fundació MMP	1				1,00
							1,00
020103	*m2*	**Arrencada teules,mitjans manuals,càrrega manual** *(P214Q-4RPT)*					
		Arrencada de teules amb mitjans manuals i càrrega manual de runa sobre camió o contenidor					
		PLANTA COBERT					
		Casa museu MMP	1	11,00	9,50		104,50
							104,50
020104	*m3*	**Enderroc solera formigo** *(K2192311)*					
		Enderroc de solera de formigó en massa, amb compressor i càrrega manual i mecànica de runa sobre camió o contenidor					
		Casa MMP					
		Terrassa 2		3,00	1,60	0,15	0,72
							0,72
020105	*m2*	**Enderroc envà ceràmic** *(K2161511)*					
		Enderroc d'envà de ceràmica de 5 cm de gruix, amb mitjans manuals i càrrega manual de runa sobre camió o contenidor					
		PLANTA SEMISOTERRANI					
		Casa Museu MMP					
		Envà rebost	1		2,65	2,85	7,55
		PLANTA BAIXA					
		Casa Museu MMP					
		Porta 6			0,20	2,20	0,44
		Envà habitació 3-4	1		3,20	2,90	9,28
							17,27
020106	*m2*	**Enderroc paret tancament maó massís g=15** *(K2164771)*					
		Enderroc de paret de tancament de maó massís de 15 cm de gruix, a mà i amb martell trencador manual i càrrega manual de runa sobre camió o contenidor					
		PLANTA SEMISOTERRANI					
		Fundació MMP					
		P7			0,90	2,20	1,98
		PLANTA BAIXA					
		P5			1,10	0,35	0,39
							2,37
020107	*m2*	**Arrencada enrajolat,parament vertical** *(K2183501)*					
		Arrencada d'enrajolat en parament vertical, amb mitjans manuals i càrrega manual de runa sobre camió o contenidor					
		PLANTA BAIXA					
		Bany CMMP	1	2,10		2,80	5,88
			1	2,00		2,80	5,60
		Cuina	0	3,10		1,80	1,67
							13,15

			Unitats	Llargada	Amplada	Alçada	Parcial
020108	*m2*	**Arrencada paviment ceràmic**					*(P2143-4RR2)*
		Arrencada de paviment ceràmic, amb mitjans manuals i càrrega manual de runa sobre camió o contenidor					
		PLANTA BAIXA					
		Bany CMMP	1	4,20			4,20
							4,20
020109	*m2*	**Repicat enguix.,m.man.,càrrega manual**					*(K2182301)*
		Repicat d'enguixat, amb mitjans manuals i càrrega manual de runa sobre camió o contenidor					
		PLANTA SEMISOTERRANI					
		Casa MMP					
		Safreig	2	2,08	2,85		11,86
			2	2,00	2,85		11,40
		Ambit entremig	2	3,05	2,85		17,39
			2	2,00	2,85		11,40
		Cosidor	2	2,65	2,85		15,11
			2	2,00	2,85		11,40
		Despatx	2	2,25	2,85		12,83
			2	2,65	2,85		15,11
		Carbonera	2	5,00	2,85		28,50
			2	2,65	2,85		15,11
							150,11
020110	*u*	**Arrencada Porta full+bastim., m.man.,càrr.man.**					*(K21A3011)*
		Arrencada de full i bastiment de porta amb mitjans manuals i càrrega manual sobre camió o contenidor					
		PLANTA BAIXA					
		P5	1				1,00
		P6	1				1,00
							2,00
020111	*m*	**Arrencada barana metàl.lica ,90-110cm**					*(K21B1011)*
		Arrencada de barana metàl·lica de 90 a 110 cm d'alçària, amb mitjans manuals i càrrega manual sobre camió o contenidor					
		PLANTA SEMISOTERRANI					
		Terrassa 1	1	6,60			6,60
			1	2,50			2,50
		Terrassa 2	1	6,50			6,50
							15,60

0202 GESTIÓ DE RESIDUS

020201	*m3*	**Transport de residus,a instal·lació autoritzada de gestió de res**					*(P2R5-DT2H)*
		Transport de residus a instal·lació autoritzada de gestió de residus, amb camió de 12 t i temps d'espera per a la càrrega a màquina, amb un recorregut de més de 15 i fins a 20 km					
		Teules		104,50	1,00	0,10	10,45
		Safreig	4	1,00			4,00
		Lloses escala		8,62	1,00	0,30	2,59
		Solera		9,81	1,00	0,30	2,94
		Envans		30,77	1,00	0,05	1,54
		Parets tancament		11,14	1,00	0,15	1,67
		Mur bloc formigo		0,76	1,00	0,20	0,15
		Mur maçoneria		1,20	1,00	0,50	0,60
		Arrebossat i enguixats		465,21	1,00	0,02	9,30
		Revestiments		17,35	1,00	0,05	0,87
		Esponjament 25%	0	34,11			8,53

			Unitats	Llargada	Amplada	Alçada	Parcial
							42,64
020202	*m3*	**Deposició controlada en dipòsit autoritzat de residus barrejats**					*(K2RA73G0)*
		Deposició controlada en dipòsit autoritzat de residus barrejats inerts amb una densitat 1,0 t/m3, procedents de construcció o demolició, amb codi 170107 segons la Llista Europea de Residus (ORDEN MAM/304/2002)					
		Teules		104,50	1,00	0,10	10,45
		Safreig	4	1,00			4,00
		Lloses escala		8,62	1,00	0,30	2,59
		Solera		9,81	1,00	0,30	2,94
		Envans		30,77	1,00	0,05	1,54
		Parets tancament		11,14	1,00	0,15	1,67
		Mur bloc formigo		0,76	1,00	0,20	0,15
		Mur maçoneria		1,20	1,00	0,50	0,60
		Arrebossat i enguixats		465,21	1,00	0,02	9,30
		Revestiments		17,35	1,00	0,05	0,87
		Esponjament 25%	0	34,11			8,53
							42,64

03 FONAMENTS I ESTRUCTURA
0301 SISTEMA ESTRUCTURAL

030101	*m2*	**Tract.preventiu p/elem.superf. fusta,+protector p/fusta (TP8),po**					*(K43RP20A)*
		Tractament preventiu per a elements superficials de fusta , amb protector químic insecticida-fungicida per a fusta (TP8), aplicat mitjançant polvorització de tot l'element					
		PLANTA SOTACOBERTA					
		Casa MMP	1	83,40			83,40
							83,40
030102	*u*	**Rep.cap encavellada.+perf lam.,S275JR+placa sold.extrem**					*(K43R1111)*
		Reparació de cap de encavellada amb perfils metàl·lics laminats en calent d'acer S275JR, placa d'acer d'ancoratge soldada en un extrem amb quatre forats, fixat al suport amb tac d'acer químic i reblert i ataconat del perfil amb la bigueta amb morter polimèric de reparació fluid i de retracció controlada					
		PLANTA SOTACOBERTA					
		Casa MMP	1				1,00
							1,00
030103	*m*	**Substitució de bigueta de fusta**					*(P43K-61RR)*
		Substitució de bigueta de fusta d'estructura per altres de noves d'idèntica escuadrería, amb enderroc de l'entrebigat afectat, col·locació de bigueta nova, ataconat amb morter sense retracció.					
		PLANTA SOTACOBERTA					
		Casa MMP	4	4,00			16,00
		ES CONSIDERA NOMÉS UN 20%					
							16,00

04 COBERTA

0401	*m2*	**Membrana per a impermeabilització de cobertes PA-9 segons UNE 1(**					*(P712-DXDR)*
		Membrana per a impermeabilització de cobertes PA-9 segons UNE 104402 de 4,8 kg/m2 d'una làmina de betum asfàltic modificat LBM (APP)-48-FP amb armadura de feltre de polièster de 180 g/m2, adherida en calent, prèvia imprimació					
		PLANTA COBERTA					
		Casa museu MMP	1	11,00	9,50		104,50

			Unitats	Llargada	Amplada	Alçada	Parcial
							104,50
0402	*m2*	**Capa de protecció morter ciment 1:6 g=3cm**					*(P5Z20-FJ33)*
		Capa de protecció de morter de ciment 1:6 de 3 cm de gruix					
		PLANTA COBERTA					
		Casa museu MMP	1	11,00	9,50		104,50
							104,50
0403	*m2*	**Aïllam.planxa de poliestirè extruït (XPS), de 80 mm de gruix, re**					*(P7C25-DCFD)*
		Aïllament de planxa de poliestirè extruït (XPS), de 80 mm de gruix, resistència a compressió >=250 kPa, resistència tèrmica entre 2,581 i 2,353 m2·K/W, amb la superfície llisa i cantell encadellat, col·locada amb fixacions mecàniques					
		PLANTA COBERTA					
		Casa museu MMP	1	11,00	9,50		104,50
							104,50
0404	*m2*	**Teulada teula àrab mecànicaceràmica,envellit,25 u/m2,col.morter**					*(P52D-4V4A)*
		Teulada de teula àrab mecànica de ceràmica color envellit, de 25 peces/m2, com a màxim, col·locada amb morter mixt 1:2:10					
		PLANTA COBERTA					
		Casa museu MMP	1	11,00	9,50		104,50
							104,50

05 PARTICIONS INTERIORS

			Unitats	Llargada	Amplada	Alçada	Parcial
0501	*m2*	**Envà pl.guix laminat,estruc.senzilla (10 cm)**					*(K65211BR)*
		Envà de plaques de guix laminat format per estructura senzilla reforçada en H amb perfileria de planxa d'acer galvanitzat, amb un gruix total de l'envà de 95 mm, muntants cada 400 mm de 70 mm d'amplària i canals de 70 mm d'amplària, 1 placa amb duresa superficial (I) de 12.5 mm de gruix en cada cara, fixades mecànicament i aïllament de plaques de llana mineral de roca de resistència tèrmica >= 1,622 m2.K/W					
		PLANTA SEMISOTERRADA					
		Casa MMP		2,65	2,85		7,55
		Fundació MMP					
		Sota escala		3,00	1,50		4,50
		Accés antic		0,80	2,10		1,68
							13,73
0502	*m2*	**Extradossat pl.guix lam, estruc.autoportant arriostrada normal**					*(P83EC-97T9)*
		Extradossat de plaques de guix laminat format per estructura autoportant arriostrada normal amb perfileria de planxa d'acer galvanitzat, amb un gruix total de l'extradossat de 50,5 mm, muntants cada 400 mm de 38 mm d'amplaria i canals de 38 mm d'amplaria, amb 1 placa tipus amb duresa superficial (I) de 12,5 mm de gruix, fixada mecànicament i aïllament amb plaques de llana mineral de roca					
		PLANTA BAIXA					
		Casa MMP					
		Habitació 3-4	2	6,35	2,80		35,56
			2	3,20	2,80		17,92
		Entrada	1	1,95	2,80		5,46
		Bany	2	2,00	2,80		11,20
							70,14
0503	*m2*	**Cel ras continu de plaques de guix laminat-estàndard (A) (12,5),**					*(P846-9JO8)*
		Cel ras continu de plaques de guix laminat tipus estàndard (A), per a revestir, de 12,5 mm de gruix i vora afinada (BA), col·locat directe sobre entremat de fusta existent, per a una alçària de cel ras de 4 m com a màxim.					

			Unitats	Llargada	Amplada	Alçada	Parcial
		PLANTA BAIXA					
		Bany	1	4,20			4,20
		Cuina	1	9,29			9,29
		Despatx	1	8,22			8,22
		Menjador	1	12,62			12,62
		Passadís	1	6,99			6,99
		Habitació 3-4	1	20,16			20,16
		Entrada	1	4,58			4,58
							66,06

06 SOLERES I PAVIMENTS

			Unitats	Llargada	Amplada	Alçada	Parcial
0601	*m2*	**Paviment int.pedra granítica nacio.,flamejada,preu alt,g=20mm,12**					*(K9B4A275)*
		Paviment interior amb peces de pedra granítica nacional amb una cara flamejada, preu alt, de 20 mm de gruix i 1251 a 2500 cm2, col·locades amb adhesiu C2 TE (UNE-EN 12004) i rejuntat amb beurada CG2 (UNE-EN 13888)					
		PLANTA BAIXA					
		Entrada		0,55	1,50		0,83
							0,83
0602	*m2*	**Paviment interiorrajola ceràmica comuna rectangular,20x20cm,beix**					*(P9D4-B2T9)*
		Paviment interior de rajola ceràmica igual o similar a l'existent a la resta de l'habitatge grup AIIb/AIII (UNE-EN 14411), de forma rectangular, de 20x20 cm, de color beix, col·locada amb adhesiu per a rajola ceràmica C1 E (UNE-EN 12004) i rejuntat amb beurada CG2 (UNE-EN 13888).					
		PLANTA BAIXA					
		Bany	1	4,20			4,20
							4,20

07 REVESTIMENTS

			Unitats	Llargada	Amplada	Alçada	Parcial
0701	*m*	**Reparació d'esquerda lineal a parament arrebossat vertical exter**					*(P81E-61SJ)*
		Reparació d'esquerda lineal a parament arrebossat vertical exterior, a una alçària >3 m, amb arrencada i repicat de revestiments amb mitjans manuals i càrrega manual de runa sobre camió o contenidor, aplicació de morter 1:2:10, col·locació d'armadura amb malla de fibra de vidre revestida de PVC de 6x5 mm i densitat 484 g/m2, i acabat arrebossat amb morter 1:0,5:4 reglejat amb acabat remolinat.					
		PLANTA BAIXA					
		Casa MMP	10				10,00
							10,00
0702	*m2*	**Enguixat a bona vista,parament horitzontal interiorh<3m,B1,llisc**					*(P815-3FNE)*
		Enguixat a bona vista sobre parament horitzontal interior, a 3,00 m d'alçària, com a màxim, amb guix B1, acabat lliscat amb guix C6 segons la norma UNE-EN 13279-1					
		PLANTA SEMISOTERRANI					
		Casa MMP	1	35,11			35,11
							35,11
0703	*m2*	**Enguixat a bona vista,parament vertical interiorh<3m,B1,lliscat**					*(P815-3FNC)*
		Enguixat a bona vista sobre parament vertical interior, a 3,00 m d'alçària, com a màxim, amb guix B1, acabat lliscat amb guix C6 segons la norma UNE-EN 13279-1					
		PLANTA SEMISOTERRANI					
		Casa MMP					
		Safreig	2	2,08	2,85		11,86
			2	2,00	2,85		11,40
		Ambit entremig	2	3,05	2,85		17,39
			2	2,00	2,85		11,40

		Unitats	Llargada	Amplada	Alçada	Parcial
	Cosidor	2	2,65		2,85	15,11
		2	2,00		2,85	11,40
	Despatx	2	2,25		2,85	12,83
		2	2,65		2,85	15,11
	Carbonera	2	5,00		2,85	28,50
		2	2,65		2,85	15,11
						150,11

0704 *PA* **Repassos d'enguixats** *(K21JK011-02)*

Partida alçada a justificar per previsió corresponent als treballs d'enguixador per la formació de repassos en els paraments interiors de la Planta Baixa de la CMMP.

PLANTA BAIXA

Casa MMP	1				1,00
					1,00

0705 *m2* **Enrajolat parament vertical interior,h<= 3m,raj.esmaltada mat** *(P822-3NYK)*

Enrajolat de parament vertical interior a una alçària <= 3 m amb rajola de ceràmica esmaltada de color verd,igual o similar o l'orignal en l'habitatge, grup BIII (UNE-EN 14411), preu mitjà, de 26 a 45 peces/m2 col·locades amb adhesiu per a rajola ceràmica C1 E (UNE-EN 12004) i rejuntat amb beurada CG2 (UNE-EN 13888)

PLANTA BAIXA

Casa MMP					
Bany	1	2,00		1,50	3,00
Cuina	0	3,10		1,50	1,40
	0	0,60		1,50	0,27

*ES CONSIDERA LA SUBSTITUCIÓ

D'UN 30% DE LA CUINA

4,67

08 PINTURA

0801 *m2* **Pintat porta fusta,esmalt sint.,1segelladora+2acab.** *(K89A2BA0)*

Pintat de portes cegues de fusta, a l'esmalt sintètic, amb una capa segelladora i dues d'acabat. s'inclou el pintat dels bastiments. Color de pintat segons plànol de fusteria.

PLANTA SEMISOTERRANI

P5	1	2,00	0,80	2,10	3,36
P10	1	2,00	0,70	1,90	2,66
P11	1	2,00	0,65	2,20	2,86
P13	1	2,00	0,80	1,90	3,04
P14	1	2,00	0,70	2,00	2,80
PLANTA BAIXA					
P2	1	1,00	1,00	2,20	2,20
P3	1	1,00	0,95	2,20	2,09
					19,01

0802 *m2* **Pintat de finestres i balconeres de fusta, a l'esmalt sintètic,** *(K89A1BA0)*

Pintat de finestres i balconeres de fusta, a l'esmalt sintètic, amb una capa segelladora i dues d'acabat.Color de pintat segons plànol de fusteria.

PLANTA SEMISOTERRANI

F6	1	2,00	0,56	1,23	1,38
F7	1	2,00	1,00	0,60	1,20
PLANTA PRIMERA					
P2	1	2,00	1,10	2,20	4,84
P3	1	2,00	1,05	2,20	4,62
P9	1	2,00	0,87	2,20	3,83
P11	1	2,00	1,07	2,20	4,71

		Unitats	Llargada	Amplada	Alçada	Parcial
	P12	1	2,00	0,70	2,20	3,08
	P13	1	2,00	0,60	2,20	2,64
	P14	1	2,00	1,00	2,10	4,20
	F7	1	2,00	1,00	1,42	2,84
	F6	1	2,00	0,85	1,65	2,81
	F4	1	2,00	0,75	0,95	1,43
	F3	1	2,00	0,75	1,10	1,65
	F2	1	2,00	0,95	1,55	2,95
	F1	1	2,00	0,95	1,55	2,95
						45,13

0803 *m2* **Pint.horitz.guix,pintura plàstica llis+segelladora+2acab.** *(K898K2A0)*

Pintat de parament horitzontal de guix, amb pintura plàstica amb acabat llis, amb una capa segelladora i dues d'acabat.

PLANTA SEMIROSTERRANI

Safreig	1	4,13		4,13
Ambit entremig	1	6,05		6,05
Cosidor	1	5,26		5,26
Rebost	1	2,65		2,65
Carbonera	1	11,06		11,06
Despatx	1	5,95		5,95
Magatzem	1	16,89		16,89
	1	7,84		7,84
	1	8,93		8,93
PLANTA BAIXA				
Bany	1	4,20		4,20
Cuina	1	9,29		9,29
Despatx	1	8,22		8,22
Menjador	1	12,62		12,62
Passadís	1	6,99		6,99
Habitació 3-4	1	20,16		20,16
Entrada	1	4,58		4,58
				134,82

0804 *m2* **Pint.vert.guix,pintura plàstica llis+segelladora+2acab.** *(K898I2A0)*

Pintat de parament vertical de guix, amb pintura plàstica amb acabat llis, amb una capa segelladora i dues d'acabat

PLANTA SOTERRANI

Safreig	2	2,08	2,55	10,61
	2	2,00	2,55	10,20
Ambit entremmig	2	3,05	2,55	15,56
	2	2,00	2,55	10,20
Cosidor	2	2,66	2,55	13,57
	2	2,00	2,56	10,24
Rebost	2	2,66	2,85	15,16
	2	1,00	2,85	5,70
Carbonera	2	4,00	2,85	22,80
	2	2,66	2,85	15,16
Despatx	2	2,25	2,85	12,83
	2	2,66	2,85	15,16
PLANTA PRIMERA				
Cuina	2	3,10	2,90	17,98
	2	2,90	2,90	16,82
Menjador	2	4,38	2,90	25,40
	2	2,90	2,90	16,82
Habitació3-4	2	6,35	2,90	36,83
	2	3,20	2,90	18,56
Passadís	2	6,35	2,90	36,83
	2	1,10	2,90	6,38

		Unitats	Llargada	Amplada	Alçada	Parcial
	Despatx de dalt	2	3,10		2,90	17,98
		2	2,65		2,90	15,37
	Accés	1	3,10		2,90	8,99
		1	1,15		2,90	3,34
						378,49

0805 *m2* **Pintat biga acer esmalt ignífug,2imprim.igníf.+acab.** *(K894BCK0)*

Pintat de biga d'un sol perfil d'acer a l'esmalt ignífug, amb dues capes d'imprimació ignífuga i dues d'acabat

40	2,00	0,12		9,60
10	2,70	0,12		3,24
				12,84

09 FUSTERIA

0901 FUSTERIA INTERIOR

090101 *u* **Porta block 80x210cm acabat lacat** *(KAQEA183)*

Porta block de fulles batents de fusta per a interior, per a un forat d'obra aproximat de 90x220, col·locat sobre bastiment, de preu mitjà;
Núm fulls: 1 batent
Dimensions de pas:80x210cm
Material: fusta aglomerada hidròfuga o similar
Gruix: 40mm
Bastiment: fusta per a folrat posterior
Agafadors: manetes
Acabat: Lacat de color blanc traencat a les 2 cares
S'inclouen també: frontisses, ferramenta, junts de goma, tapajunts, automatismes de pany i treballs auxiliars necessàris per a deixar la partida d'obra totalment enllestida i acabada segons plànols de fusteria.

PLANTA SEMISOTERRANI

P7	1			1,00
P12	1			1,00
				2,00

090102 *u* **Porta tipus PSOT10** *(KA1R2220-02)*

Desmuntatge per restauració, amb els apuntalaments provisionals necessaris, de fporta de fusta tipus PSOT10 d'una fulla batent d'eix vertical per a un buit d'obra de 86x190cm, composició segons plànol de fusteria, conservant els bastiments: Amb desmuntatge de fulla, decapat de pintures o vernissos, desarmat i substitució d'elements deteriorats (escopidors, abstiments inferiors o superiors, etc.). Desclavat i desenganxat dels elements de ferramenta de penjar i d'accionament i tanca, així com la recuperació dels elements en bon estat, amb neteja amb mitjans manuals de la ferramenta amb dissolvent i decapant i restauració dels mateixos amb reposició i substitució dels elements en mal estat per altres de les mateixes cracterístiques. Recol·locació de fulles restaurades i adaptades. Amb reblert dels forats reajustats i aplomat.

*NOTA: s'inclou un increment de l'amidament per adaptar-ho al preu de mercat.

PLANTA SEMISOTERRANI

PSOT10	1	1,50		1,50
				1,50

090103 *u* **Conjunt de portes Armari PST9** *(EAQVDR5K)*

Conjunt de quatre fulles correderes per a portes d'armari, de fusta DM lacat blanc, de 35 mm de gruix, de 90 cm d'amplària i 210 cm d'alçària.

PLANTA SEMISOTERRANI

P9	1			1,00
				1,00

		Unitats	Llargada	Amplada	Alçada	Parcial

090104 *u* **Porta tipus PSOT11** *(KA1R2220-03)*

Desmuntatge per restauració, amb els apuntalaments provisionals necessaris, de fporta de fusta tipus PSOT11 d'una fulla batent d'eix vertical per a un buit d'obra de 86x220cm, composició segons plànol de fusteria, conservant els bastiments: Amb desmuntatge de fulla, decapat de pintures o vernissos, desarmat i substitució d'elements deteriorats (escopidors, abstiments inferiors o superiors, etc.). Desclavat i desenganxat dels elements de ferramenta de penjar i d'accionament i tanca, així com la recuperació dels elements en bon estat, amb neteja amb mitjans manuals de la ferramenta amb dissolvent i decapant i restauració dels mateixos amb reposició i substitució dels elements en mal estat per altres de les mateixes cracterístiques. Recol·locació de fulles restaurades i adaptades. Amb reblert dels forats reajustats i aplomat.

*NOTA: s'inclou un increment de l'amidament per adaptar-ho al preu de mercat.

PLANTA SEMISOTERRANI

PSOT11	1	1,50		1,50
				1,50

090105 *u* **Marc tipus PSOT12** *(KANA5195)*

Bastiment de base per a porta de fusta per a una llum de bastiment de 90 cm d'amplària i 200 cm d'alçària

PLANTA SEMISOTERRANI

PSOT12	1			1,00
				1,00

090106 *u* **Porta tipus PSOT14** *(KA1R2220-04)*

Desmuntatge per restauració, amb els apuntalaments provisionals necessaris, de porta de fusta tipus PSOT14 AMB COL·LOCACIÓ DE VIDRE NOU d'una fulla batent d'eix vertical per a un buit d'obra de 86x200cm, composició segons plànol de fusteria, conservant els bastiments: Amb desmuntatge de fulla, decapat de pintures o vernissos, desarmat i substitució d'elements deteriorats (escopidors, abstiments inferiors o superiors, etc.). Desclavat i desenganxat dels elements de ferramenta de penjar i d'accionament i tanca, així com la recuperació dels elements en bon estat, amb neteja amb mitjans manuals de la ferramenta amb dissolvent i decapant i restauració dels mateixos amb reposició i substitució dels elements en mal estat per altres de les mateixes cracterístiques. Recol·locació de fulles restaurades i adaptades al NOU ENVIDRIAMENT. Amb reblert dels forats reajustats i aplomat.

*NOTA: s'inclou un increment de l'amidament per adaptar-ho al preu de mercat.

PLANTA SEMISOTERRANI

PSOT11	1	1,50		1,50
				1,50

090107 *u* **Finestra tipus FSOT7** *(KA1R2220)*

Desmuntatge per restauració, amb els apuntalaments provisionals necessaris, de finestra de fusta tipus FSOT7 d'una fulla batent d'eix vertical per a un buit d'obra de 100x60cm, composició segons plànol de fusteria, conservant els bastiments: Amb desmuntatge de fulla, decapat de pintures o vernissos, desarmat i substitució d'elements deteriorats (escopidors, abstiments inferiors o superiors, etc.). Desclavat i desenganxat dels elements de ferramenta de penjar i d'accionament i tanca, així com la recuperació dels elements en bon estat, amb neteja amb mitjans manuals de la ferramenta amb dissolvent i decapant i restauració dels mateixos amb reposició i substitució dels elements en mal estat per altres de les mateixes cracterístiques. Recol·locació de fulles restaurades i adaptades. Amb reblert dels forats reajustats i aplomat.

PLANTA SEMISOTERRANI

F7	1			1,00
				1,00

			Unitats	Llargada	Amplada	Alçada	Parcial

090108 *u* **Porta tipus PP6** *(KAQEA173)*

Porta block de fulles batents de fusta per a interior, per a un forat d'obra aproximat de 87x220, col·locat sobre bastiment, de preu mitjà;
Núm fulls: 1 batent
Dimensions de pas:80x210cm
Material: fusta aglomerada hidròfuga o similar
Gruix: 40mm
Bastiment: fusta per a folrat posterior
Agafadors: manetes
Acabat: Lacat de color blanc traencat a les 2 cares
S'inclouen també: frontisses, ferramenta, junts de goma, tapajunts, automatismes de pany i treballs auxiliars necessàris per a deixar la partida d'obra totalment enllestida i acabada segons plànols de fusteria.

*NOTA: s'inclou un increment de l'amidament per adaptar-ho al preu de mercat.

PLANTA PRIMERA

PP6	1			1,00
				1,00

090109 *u* **Porta tipus PP7** *(KA1R2221-03)*

Desmuntatge per restauració, amb els apuntalaments provisionals necessaris, de fporta de fusta tipus PP7 de dues fullents batents d'eix vertical per a un buit d'obra de 1,07x220cm, composició segons plànol de fusteria, conservant els bastiments: Amb desmuntatge de fulla, decapat de pintures o vernissos, desarmat i substitució d'elements deteriorats (escopidors, abstiments inferiors o superiors, etc.). Desclavat i desenganxat dels elements de ferramenta de penjar i d'accionament i tanca, així com la recuperació dels elements en bon estat, amb neteja amb mitjans manuals de la ferramenta amb dissolvent i decapant i restauració dels mateixos amb reposició i substitució dels elements en mal estat per altres de les mateixes cracterístiques. Recol·locació de fulles restaurades i adaptades. Amb reblert dels forats reajustats i aplomat.

*NOTA: s'inclou un increment de l'amidament per adaptar-ho al preu de mercat.

PLANTA PRIMERA

PP7	1	1,50		1,50
				1,50

090110 *u* **Porta tipus PP8** *(KA1R2231-03)*

Desmuntatge per restauració, amb els apuntalaments provisionals necessaris, de fporta de fusta tipus PP8 de dues fullents batents d'eix vertical per a un buit d'obra de 0,97x220cm, composició segons plànol de fusteria, conservant els bastiments: Amb desmuntatge de fulla, decapat de pintures o vernissos, desarmat i substitució d'elements deteriorats (escopidors, abstiments inferiors o superiors, etc.). Desclavat i desenganxat dels elements de ferramenta de penjar i d'accionament i tanca, així com la recuperació dels elements en bon estat, amb neteja amb mitjans manuals de la ferramenta amb dissolvent i decapant i restauració dels mateixos amb reposició i substitució dels elements en mal estat per altres de les mateixes cracterístiques. Recol·locació de fulles restaurades i adaptades. Amb reblert dels forats reajustats i aplomat.

*NOTA: s'inclou un increment de l'amidament per adaptar-ho al preu de mercat.

PLANTA PRIMERA

PP8	1	1,50		1,50
				1,50

			Unitats	Llargada	Amplada	Alçada	Parcial

090111 *u* **Finestra tipus FP5** *(KA1R2221)*

Desmuntatge per restauració, amb els apuntalaments provisionals necessaris, de finestra de fusta tipus FP5 d'una fulla batent d'eix vertical per a un buit d'obra de 64X74cm, composició segons plànol de fusteria, conservant els bastiments: Amb desmuntatge de fulla, decapat de pintures o vernissos, desarmat i substitució d'elements deteriorats (escopidors, abstiments inferiors o superiors, etc.). Desclavat i desenganxat dels elements de ferramenta de penjar i d'accionament i tanca, així com la recuperació dels elements en bon estat, amb neteja amb mitjans manuals de la ferramenta amb dissolvent i decapant i restauració dels mateixos amb reposició i substitució dels elements en mal estat per altres de les mateixes cracterístiques. Recol·locació de fulles restaurades i adaptades. Amb reblert dels forats reajustats i aplomat.
PLANTA SEMISOTERRANI

F7	1			1,00
				1,00

0902 FUSTERIA EXTERIOR

090201 *u* **Porta tipus PSOT5** *(4A13LKL4)*

Subministrament i col·locació de porta exterior de fusta, per al seu ponterior pintat, per a un forat d'obra aproximat de 90x220 cm,
Núm fulls: 2 batent
Dimensions de pas:80x210cm
Material: fusta de de pi o similar per a posterior pintat
Bastiment: fusta
Acabat: Exterior Blau i Interior Blanc trencat
Accesoris: Vidre i porticó interior
Permea.Aire: Tipus 3 mínim
Estanquitat Aire: Minim 8A
Resistència Aire: Mínim C4
S'inclouen també: frontisses, ferramenta, junts de goma, tapajunts, automatismes de pany i treballs auxiliars necessàris per a deixar la partida d'obra totalment enllestida i acabada segons plànols de fusteria.

PLANTA SEMISOTERRANI

P5	1			1,00
				1,00

090202 *u* **Finestra tipus FSOT6** *(KA1R2220-05)*

Desmuntatge per restauració, amb els apuntalaments provisionals necessaris, de finestra de fusta tipus FSOT6 de dues fulles batents d'eix vertical per a un buit d'obra de 86x123cm, composició segons plànol de fusteria, conservant els bastiments; Amb desmuntatge de fulles, decapat de pintures o vernissos, desarmat i substitució d'elements deteriorats (escopidors, abstiments inferiors o superiors, etc.). Desclavat i desenganxat dels elements de ferramenta de penjar i d'accionament i tanca, així com la recuperació dels elements en bon estat, amb neteja amb mitjans manuals de la ferramenta amb dissolvent i decapant i restauració dels mateixos amb reposició i substitució dels elements en mal estat per altres de les mateixes cracterístiques. Recol·locació de fulles restaurades i adaptades al nou envidriament. Amb reblert dels forats reajustats i aplomat.
PLANTA SEMISOTERRANI

FSOT6	1			1,00
				1,00

			Unitats	Llargada	Amplada	Alçada	Parcial

090203 *u* **Porta tipus PB4** *(4A13LKL4-01)*

Subministrament i col·locació de porta exterior de fusta, REPRODUCCIÓ FIDEDIGNE DE L'ORIGINAL, per al seu ponterior pintat, per a un forat d'obra aproximat de 90x190 cm,
Núm fulls: 2 batent
Dimensions de pas:80x180cm
Material: fusta de de pi o similar per a posterior pintat
Bastiment: fusta
Acabat: Exterior Blau i Interior Blanc trencat
Accesoris: Tarja superior de vidre
Permea.Aire: Tipus 3 mínim
Estanquitat Aire: Minim 8A
Resistència Aire: Mínim C4
S'inclouen també: frontisses, ferramenta, junts de goma, tapajunts, automatismes de pany i treballs auxiliars necessàris per a deixar la partida d'obra totalment enllestida i acabada segons plànols de fusteria.

*NOTA: Es preveu un augment de l'amidament degut a la complicació de la peça.

PLANTA BAIXA
P4 1 1,30 1,30

1,30

090204 *u* **Porta tipus PEXT** *(KADGU020)*

Porta de planxa perforada d'acer deuna fulles batents amb bastiment amb perfil laminat d'acer, per a un buit d´obra de 210x120 cm, amb pany i passadors, col·locada
PLANTA SEMISOTERRANI
Zona exterior Jardí
Sortida c/Costa del ter 1 1,00

1,00

090205 *u* **Porta tipus PP4** *(4A13KJP4)*

Subministrament i col·locacio de porta exterior de fusta, per al seu ponterior pintat, per a un forat d'obra aproximat de 80x180 cm,
Núm fulls: 2 batent
Dimensions de pas:80x180cm
Material: fusta de de pi o similar per a posterior pintat
Bastiment: fusta
Acabat: Exterior Blau i Interior Blanc trencat
Accesoris: Vidre i porticó interior
Permea.Aire: Tipus 3 mínim
Estanquitat Aire: Minim 8A
Resistència Aire: Mínim C4
S'inclouen també: frontisses, ferramenta, junts de goma, tapajunts, automatismes de pany i treballs auxiliars necessàris per a deixar la partida d'obra totalment enllestida i acabada segons plànols de fusteria.

PLANTA PRIMERA
P4 1 1,00

1,00

090206 *m2* **Persi.enr.fusta p/pintar,lamel.9.5-10kg/m2** *(KAV1G00E)*

Persiana enrotllable de fusta per a pintar, de lamel·les i de 9.5 a 10 kg de pes per m2
PLANTA PRIMERA
F1 1 1,00 1,60 1,60

			Unitats	Llargada	Amplada	Alçada	Parcial

1,60

10 SERALLERIA I VIDRES

1001 *m2* **Tarja sup. Vidre laminar PSOT8** *(KC151D02)*

Vidre laminar de seguretat , de 6+6 mm de gruix, amb 2 butiral transparent, classe 1 (B) 1 segons UNE-EN 12600, col·locat amb llistó de vidre sobre fusta, acer o alumini
PLANTA SEMISOTERRANI
P8 1 1,00 0,40 0,40

0,40

11 INSTAL·LACIONS

1101 INSTAL·LACIÓ ELÈCTRICA

110101 *PA* **Instal·lació elèctrica** *(4G220001)*

Instal·lació elèctrica interior segons esquema unifilar adjunt al projecte. Inclou quadres, mecanismes, mecanismes de protecció, cablejat fins a punt de consum desde escomesa, material petit, caixes de de conexió i interruptors de quadre segons linies d'encesa, i altres mecanismes necessaris pel seu funcionement. Inclou documentació justificativa de la posada en funcionament de la instal·lació i ajudes de ram de paleta.El preu també inclou el projecte de legalització.
Projecte MMP 1 1,00

1,00

1102 INSTAL·LACIÓ TELECOMUNICACIONS

110201 *u* **Instal·lació int. (ICT) habit.,+130m2,(PAU)/preses senyal,RTV-SA** *(4PD2G000)*

Instal·lació d'infraestructura de telecomunicacions (ICT) en interior d'habitatge de 80 m2 de superfície, des de punt d'acces a usuari (PAU) fins a preses de senyal de les xarxes de radiodifusió sonora, TV, satèl·lit, cable de parells trenat i cable coaxial i ajudes de ram de paleta.
Planta Baixa 1 1,00
Planta Primera 1 1,00

2,00

110202 *u* **Armari p/RITM,monobloc,planx.ac.lac.+1 porta,placa munt.fusta hi** *(EPD719J5)*

Armari per a recinte d'instal·lacions de telecomunicacions modular (RITM), de construcció monobloc, amb cos de planxa d'acer lacat i 1 porta de planxa d'acer lacat, amb placa de muntatge de fusta hidrofugada, amb bastidor tipus rack 19", de 2000x1000x500 mm, muntat sobre el paviment, inclosos tots els accessoris necessaris per al muntatge
Armari Rack 1 1,00

1,00

1103 INSTAL·LACIÓ CLIMATITZACIÓ I VENTILACIÓ

110301 *u* **Reixeta impulsió, simple deflexió 450x200mm** *(KEK3CTM1)*

Subministrament. i col. de reixeta de simple deflexió per a impulsió amb aletes orientables individualment i paral·leles a la cota major sèrie AMT(s) aa dim.450x200, construïda en alumini i acabat anoditzat aa amb regulador de cabal d'aletes oposades, construït en acer electro-zincado lacat blanc sp, fixació amb clips (s) i marc de muntatge cm. marca madel o equivalent. inclos obertures conducte fibra per a la seva instal.lació.
Planta Baixa 1 1,00

1,00

110302 *u* **Reixeta impulsió, simple deflexió 150x300mm** *(KEK3CTM2)*

Subministrament. i col. de reixeta de simple deflexió per a impulsió amb aletes orientables individualment i paral·leles a la cota major sèrie AMT(s) aa dim.150x300, construïda en alumini i acabat anoditzat aa amb regulador de cabal d'aletes oposades, construït en acer electro-zincado lacat blanc sp, fixació amb clips (s) i marc de muntatge cm. marca madel o equivalent. inclos obertures conducte fibra per a la seva instal.lació.

		Unitats	Llargada	Amplada	Alçada	Parcial
Planta Baixa		2				2,00
						2,00

110303 *u* **Reixeta impulsió, simple deflexió 150x100mm** *(KEK3CTM3)*

Subministrament. i col. de reixeta de simple deflexió per a impulsió amb aletes orientables individualment i paral·leles a la cota major sèrie AMT(s) aa dim.150x100, construïda en alumini i acabat anoditzat aa amb regulador de cabal d'aletes oposades, construït en acer electro-zincado lacat blanc sp, fixació amb clips (s) i marc de muntatge cm. marca madel o equivalent. inclos obertures conducte fibra per a la seva instal.lació.

Planta Primera		3				3,00
						3,00

110304 *u* **Reixeta de retorn, aletes fixes 150x300mm** *(KEK3CTM4)*

Subministrament i col. de reixeta per a tornada d'aire amb aletes fixes a 45º i paral·leles a la cota menor sèrie DMT (s) m9016 dim. 150x300, construïda en alumini i lacat color blanc m9016, fixació amb clips (s) i marc de muntatge cm. marca madel o equivalent

Planta Baixa		3				3,00
						3,00

110305 *u* **Reixeta de retorn, aletes fixes 150x250mm** *(KEK3CTM5)*

Subministrament i col. de reixeta per a tornada d'aire amb aletes fixes a 45º i paral·leles a la cota menor sèrie DMT (s) m9016 dim. 150x250, construïda en alumini i lacat color blanc m9016, fixació amb clips (s) i marc de muntatge cm. marca madel o equivalent

Planta Primera		4				4,00
						4,00

110306 *u* **Reixeta de retorn, aletes fixes 150x400mm** *(KEK3CTM6)*

Subministrament i col. de reixeta per a tornada d'aire amb aletes fixes a 45º i paral·leles a la cota menor sèrie DMT (s) m9016 dim. 150x400, construïda en alumini i lacat color blanc m9016, fixació amb clips (s) i marc de muntatge cm. marca madel o equivalent

Planta Primera		6				6,00
						6,00

110307 *u* **Difusor circular,alum.lacat.blanc.,D=150mm,fixat** *(KEK91107)*

Difusor circular d'alumini lacatt blanc, de 150 mm de diàmetre i fixat al pont de muntatge marca madel o equivalent.

Planta Primera		2				2,00
						2,00

110308 *u* **Difusor circular,alum.lcat.blanc.,D=200mm,fixat** *(KEK91207)*

Difusor circular d'alumini lacat blanc, de 200 mm de diàmetre i fixat al pont de muntatge madel o equivalent.

Planta Primera		3				3,00
						3,00

110309 *u* **Difusor circular,alum.lacat blanc.,D=250mm,fixat** *(KEK91307)*

Difusor circular d'alumini lacat blanc, de 250 mm de diàmetre i fixat al pont de muntatge madel o equivalent.

Planta Primera		3				3,00

		Unitats	Llargada	Amplada	Alçada	Parcial
						3,00

110310 *m* **Conducte llis circ. de planxa ac.galv.,D=100mm,g=0.6mm,autoconne** *(KE42Q324)*

Conducte llis circular de planxa d'acer galvanitzat de 100 mm de diàmetre (s/UNE-EN 1506), de gruix 0.6 mm, autoconnectable, muntat superficialment

Planta baixa		1	2,00			2,00
		1	1,50			1,50
Planta Primera		1	4,00			4,00
		1	4,00			4,00
		1	5,00			5,00
		1	0,80			0,80
		1	2,70			2,70
		1	3,20			3,20
		1	1,40			1,40
						24,60

110311 *m* **Conducte llis circ. de planxa ac.galv.,D=125mm,g=0.6mm,autoconne** *(KE42Q424)*

Conducte llis circular de planxa d'acer galvanitzat de 125 mm de diàmetre (s/UNE-EN 1506), de gruix 0.6 mm, autoconnectable, muntat superficialment

Planta Primera		1	0,70			0,70
		1	0,90			0,90
		1	2,00			2,00
						3,60

110312 *m* **Conducte llis circ. de planxa ac.galv.,D=150mm,g=0.6mm,autoconne** *(KE42Q124)*

Conducte llis circular de planxa d'acer galvanitzat de 150 mm de diàmetre (s/UNE-EN 1506), de gruix 0.6 mm, autoconnectable, muntat superficialment

Planta Primera		1	3,50			3,50
		1	4,00			4,00
		1	2,50			2,50
		1	4,50			4,50
		1	3,50			3,50
		1	3,20			3,20
		1	2,60			2,60
						23,80

110313 *m* **Conducte llis circ. de planxa ac.galv.,D=200mm,g=0.6mm,autoconne** *(KE42Q824)*

Conducte llis circular de planxa d'acer galvanitzat de 200 mm de diàmetre (s/UNE-EN 1506), de gruix 0.6 mm, autoconnectable, muntat superficialment

Planta baixa		1	3,00			3,00
Planta primera		1	2,80			2,80
		1	2,50			2,50
		1	1,70			1,70
						10,00

110314 *m* **Conducte llis circ. de planxa ac.galv.,D=250mm,g=0.6mm,autoconne** *(KE42Q924)*

Conducte llis circular de planxa d'acer galvanitzat de 250 mm de diàmetre (s/UNE-EN 1506), de gruix 0.6 mm, autoconnectable, muntat superficialment

Planta primera		1	3,30			3,30
		1	1,40			1,40
		1	3,50			3,50
		1	2,54			2,54

			Unitats	Llargada	Amplada	Alçada	Parcial
							10,74
110315	*m*	**Conducte llis circ. de planxa ac.galv.,D=350mm,g=0.6mm,autoconne** *(KE42QE24)*					
		Conducte llis circular de planxa d'acer galvanitzat de 350 mm de diàmetre (s/UNE-EN 1506), de gruix 0.6 mm, autoconnectable, muntat superficialment					
		Planta Primera	1	3,50			3,50
			1	3,15			3,15
							6,65
110316	*m*	**Conducte llis circ. de planxa ac.galv.,D=450mm,g=0.8mm,autoconne** *(KE42QF54)*					
		Conducte llis circular de planxa d'acer galvanitzat de 450 mm de diàmetre (s/UNE-EN 1506), de gruix 0.8 mm, autoconnectable, muntat superficialment					
		Planta Primera	1	0,70			0,70
							0,70
110317	*u*	**Bomba partida conductes Sky air advance BA50A** *(KEGD2826)*					
		Subminstre i col·locació de bomba de calor partida d'expansió directa per a conductes de DAIKIN SKY AIR SERIE ADVANCE BA50A o similar de baixa silueta, potència frigorífica nominal de 4.7 a 5.2 kW, potència calorífica nominal de 5.2 a 5.7 kW, amb uns coeficients d'eficiència energètica estacionals SEER de 5.1 a 5.6 (A) i SCOP de 4 a 4.6 (A+) segons REGLAMENTO (UE) 626/2011, alimentació elèctrica monofàsica de 230 V, gas refrigerant R410A, nivell de potència acústica segons 4.7 a 5.2, preu mitjà, col.locada					
		Planta baixa	1				1,00
							1,00
110318	*u*	**Bomba partida conductes Sky Air Advance BASG124A** *(KEGD2L40)*					
		Bomba de calor partida d'expansió directa per a conductes, de SKY AIR SERIE ADVANCE BA50A o similar de baixa silueta, potència frigorífica nominal de 12.2 a 12.7 kW, potència calorífica nominal de 13.7 a 14.2 kW, amb un EER aproximat de 3.5 i un COP aproximat de 4, alimentació elèctrica monofàsica de 230 V, gas refrigerant R410A, preu superior, col.locada					
		Planta primera	1				1,00
							1,00
110319	*u*	**Unitat ventil.a/recup.rotatiu entàlpic VAM350J** *(KEMH2P20)*					
		Unitat de ventilació amb recuperador rotatiu entàlpic amb freecooling, DAIKIN SERIE VAM-J VAM350J o similar cabal nominal de 350m3/h, estructura de tub d'acer galvanitzat i envoltant de panell sandvitx de 25 mm de gruix d'acer galvanitzat amb aïllament, configuració en 2 plantes, secció d'impulsió formada per 1 ventilador centrífug amb transmisió i filtres plans d'eficàcies F6 i F7, secció de retorn formada per 1 ventilador centrífug amb transmisió i filtre pla d'eficàcia F6, col.locada					
		Planta primera	1				1,00
							1,00
110320	*u*	**Legalització Instal·lació** *(EACONDTXX)*					
		Legalització de la instal.lació climatització. inclou projectes, certificats, taxes a organismes oficials, visats, i tota la documentació necessària per a la seva legalització. protocols de proves i subministrament de documentació informatitzada i en 2 còpies paper per la recepció de l'obra					
		Legalització	1				1,00
							1,00

1104 INSTAL·LACIÓ PROTECCIÓ CONTRA INCENDIS

			Unitats	Llargada	Amplada	Alçada	Parcial
110401	*u*	**Extintor manual pols seca poliv.,6kg,pressió incorpo.,pintat,sup** *(KM31261J)*					
		Extintor manual de pols seca polivalent, de càrrega 6 kg, amb pressió incorporada, pintat, amb suport a paret					

			Unitats	Llargada	Amplada	Alçada	Parcial
		PLANTA SEMISOTERRANI					
		Casa museu	1				1,00
		PLANTA BAIXA					
		Casa museu	1				1,00
							2,00
110402	*u*	**Extintor manual CO2,2kg,pressió incorpo.,pintat,sup.paret** *(KM31321J)*					
		Extintor manual de diòxid de carboni, de càrrega 2 kg, amb pressió incorporada, pintat, amb suport a paret					
		PLANTA SEMISOTERRANI					
		Casa museu	1				1,00
		Escaperoom	1				1,00
		PLANTA BAIXA					
		Casa museu	1				1,00
							3,00
110403	*u*	**Retol seny. instal.protecció/incendis,210x210mm2,panell PVC,grui** *(KMSB31P2)*					
		Rètol senyalització instal·lació de protecció contra incendis, quadrat, de 210x210 mm2 de panell de PVC d'1 mm de gruix, fotoluminiscent categoria A segons UNE 23035-4, col·locat fixat mecànicament sobre parament vertical					
		PLANTA SEMISOTERRANI					
		Casa museu	1				1,00
		Escaperoom	1				1,00
		PLANTA BAIXA					
		Casa museu	1				1,00
		Administració FMMP	1				1,00
		Sala Poliv. FMMp	2				2,00
							6,00
110404	*u*	**Retol seny. recorregut evac.sortida habit.,402x105mm2,panell PVC** *(KMSBAFL2)*					
		Rètol senyalització recorregut d'evacuació a sortida habitual, rectangular, de 402x105 mm2 de panell de PVC de 0.7 mm de gruix, fotoluminiscent categoria B segons UNE 23035-4, col·locat fixat mecànicament sobre parament vertical					
		Rètol evacuació	3				3,00
							3,00
110405	*u*	**Retol seny. sort.emergència,297x148mm2,panell PVC,gruix=1mm,fo** *(KMSB7AP2)*					
		Rètol senyalització sortida d'emergència, rectangular, de 297x148 mm2 de panell de PVC d'1 mm de gruix, fotoluminiscent categoria A segons UNE 23035-4, col·locat fixat mecànicament sobre parament vertical					
		PLANTA SEMISOTERRANI					
		Casa museu	4				4,00
		PLANTA BAIXA					
		Casa museu	4				4,00
							8,00
110406	*u*	**Polsador convencional PUC-2.0** *(FOC002055)*					
		Polsador per als sistemes de detecció convencionals. És compatible amb les centrals convencionals CONEX 2.0 i mòduls analògics de zona. El polsador està connectat directament a la zona (Inclou resistència de 100 ohms 2W per al nivell d'alarma en el sistema convencional).Certificat EN54-11.					
		PLANTA BAIXA					
		Casa MMP	2				2,00
							2,00

			Unitats	Llargada	Amplada	Alçada	Parcial
							1,00
1102	*m3*	**Terra vegetal jardineria cat.mitja,sacs 0,8m3,escamp.m.man.**					*(KR3P2254)*
		Terra vegetal de jardineria de categoria mitja, amb una conductivitat elèctrica menor d'1,2 dS/m, segons NTJ 07A, subministrada en sacs de 0,8 m3 i escampada amb mitjans manuals					
		PLANTA SEMISOTERRANI					
		Zona Lateral		6,00	3,90	0,10	2,34
				4,00	3,90	0,10	1,56
		Zona Jardí		1,00	75,21	0,10	7,52
		Terrassa 1		3,00	1,50	0,10	0,45
		Terrassa 2			1,50	0,10	0,15
							12,02
1103	*m2*	**Sembra barreja p/gespa St.C3,m.man.,pend.<30%,sup.<500m2,corro**					*(FR71121G)*
		Sembra de barreja de llavors per a gespa tipus Standard C3 segons NTJ 07N, amb mitjans manuals, en un pendent < 30 %, superfície < 500 m2, incloent el corronat posterior , i la primera sega					
		PLANTA SEMISOTERRANI					
		Zona Lateral		6,00	3,90		23,40
				4,00	3,90		15,60
		Zona Jardí		1,00	75,21		75,21
		Terrassa 1		3,00	1,50		4,50
							118,71

12 ALTRES

1201	*PA*	**Partida alçada Segureta i Salut**					*(PA-SS)*
		Partida alçada a justificar per les mesures de seguretat especifiques per a lexecució material de lobra segons l'Estudi i el Pla de Seguretat i Salut. Inclou redacció del Pla de Seguretat i Salut. - proteccions personals - proteccions col·lectives - instal·lacions provisionals					
				1	0,33		0,33
							0,33
1202	*PA*	**Partida alçada Control de qualitat**					*(PA-CQ)*
		Partida alçada a justificar corresponent al control de qualitat. Inclou tot el referent al control dels materials, control de l'execució i proves de servei d'instal·lacions, tal i com queda recollit en el document corresponent segons la normativa vigent.					
				1	0,33		0,33
							0,33

				Amidament	Preu	Import
01		**TREBALLS PREVIS**				
0101	*m2*	**Neteja+esbrossada terreny,m.manuals,+càrr.man.s/cont.**	*(K2211111)*	55,96	6,16	344,71
		Neteja i esbrossada del terreny realitzada amb mitjans manuals i càrrega manual sobre contenidor				
0102	*m2*	**Aplicació raticida interior edificis**	*(K1R5Z001)*	35,11	0,12	4,21
		Aplicació de raticida a l'interior d'edificis				
0103	*m2*	**Aplicació tractament insecticida interior edificis**	*(K1R7Z001)*	101,17	0,15	15,18
		Aplicació de tractament insecticida a l'interior d'edificis				
0104	*u*	**Desmuntatge safareig**	*(K21J0002)*	1,00	13,04	13,04
		Desmuntatge i acopi de safareig per al seu posterior reaprofitament, suport, aixetes, sifó, desguassos i desconnexió de les xarxes de subministrament i d'evacuació, amb mitjans manuals i mecànics.				
0105	*u*	**Anul·lació d'instal·lació interior de lampisteria**	*(K12GF000)*	1,00	50,04	50,04
		Anul·lació d'instal·lació interior de lampisteria, a la sortida del comptador o de l'escomesa, per a subministrament de D inferior a 2''				
0106	*u*	**Anul·lació d'instal·lació interior elèctrica**	*(K12GG000)*	1,00	250,20	250,20
		Anul·lació d'instal·lació interior elèctrica, a la sortida dels quadres elèctrics o de l'escomesa, per a subministrament a baixa tensió 200 kVA, com a màxim				
			Total capítol TREBALLS PREVIS			**677,38**
02		**ENDERROC,MOVIMENT DE TERRES I GESTIÓ DE RESIDUS**				
0201		**ENDERROC**				
020101	*PA*	**Retirada dip.aigua,200-250l,fibrocim.,base sup.obra,m.man.,càrre**	*(K21J0001)*	1,00	400,00	400,00
		Retirada de dipòsit d'aigua de 250 l de fibrociment i base de suport d'obra, amb mitjans manuals i càrrega manual de runa sobre camió o contenidor. Inclou el desplaçament.				
020102	*u*	**Arrencada safareig,suport,aixetes,sifó,desgua.,desc.xarx.subm./e**	*(K21JH111)*	1,00	13,04	13,04
		Arrencada de safareig, suport, aixetes, sifó, desguassos i desconnexió de les xarxes de subministrament i d'evacuació, amb mitjans manuals i càrrega manual de runa sobre camió o contenidor				
020103	*m2*	**Arrencada teules,mitjans manuals,càrrega manual**	*(P214Q-4RPT)*	104,50	11,83	1.236,24
		Arrencada de teules amb mitjans manuals i càrrega manual de runa sobre camió o contenidor				
020104	*m3*	**Enderroc solera formigo**	*(K2192311)*	0,72	135,47	97,54
		Enderroc de solera de formigó en massa, amb compressor i càrrega manual i mecànica de runa sobre camió o contenidor				
020105	*m2*	**Enderroc envà ceràmic**	*(K2161511)*	17,27	5,86	101,20
		Enderroc d'envà de ceràmica de 5 cm de gruix, amb mitjans manuals i càrrega manual de runa sobre camió o contenidor				
020106	*m2*	**Enderroc paret tancament maó massís g=15**	*(K2164771)*	2,37	13,43	31,83
		Enderroc de paret de tancament de maó massís de 15 cm de gruix, a mà i amb martell trencador manual i càrrega manual de runa sobre camió o contenidor				
020107	*m2*	**Arrencada enrajolat,parament vertical**	*(K2183501)*	13,15	9,30	122,30
		Arrencada d'enrajolat en parament vertical, amb mitjans manuals i càrrega manual de runa sobre camió o contenidor				
020108	*m2*	**Arrencada paviment ceràmic**	*(P2143-4RR2)*	4,20	6,23	26,17
		Arrencada de paviment ceràmic, amb mitjans manuals i càrrega manual de runa sobre camió o contenidor				
020109	*m2*	**Repicat enguix.,m.man.,càrrega manual**	*(K2182301)*	150,11	8,08	1.212,89
		Repicat d'enguixat, amb mitjans manuals i càrrega manual de runa sobre camió o contenidor				
020110	*u*	**Arrencada Porta full+bastim., m.man.,càrr.man.**	*(K21A3011)*	2,00	10,10	20,20
		Arrencada de full i bastiment de porta amb mitjans manuals i càrrega manual sobre camió o contenidor				
020111	*m*	**Arrencada barana metàl.lica ,90-110cm**	*(K21B1011)*	15,60	7,01	109,36
		Arrencada de barana metàl·lica de 90 a 110 cm d'alçària, amb mitjans manuals i càrrega manual sobre camió o contenidor				
			Total capítol ENDERROC			**3.370,77**
0202		**GESTIÓ DE RESIDUS**				

				Amidament	Preu	Import
020201	*m3*	**Transport de residus,a instal·lació autoritzada de gestió de res**	*(P2R5-DT2H)*	42,64	9,32	397,40
		Transport de residus a instal·lació autoritzada de gestió de residus, amb camió de 12 t i temps d'espera per a la càrrega a màquina, amb un recorregut de més de 15 i fins a 20 km				
020202	*m3*	**Deposició controlada en dipòsit autoritzat de residus barrejats**	*(K2RA73G0)*	42,64	20,00	852,80
		Deposició controlada en dipòsit autoritzat de residus barrejats inerts amb una densitat 1,0 t/m3, procedents de construcció o demolició, amb codi 170107 segons la Llista Europea de Residus (ORDEN MAM/304/2002)				
			Total capítol GESTIÓ DE RESIDUS			**1.250,20**
			Total capítol ENDERROC,MOVIMENT DE TERRES I GESTIÓ DE RESIDUS			**4.620,97**
03		**FONAMENTS I ESTRUCTURA**				
0301		**SISTEMA ESTRUCTURAL**				
030101	*m2*	**Tract.preventiu p/elem.superf. fusta,+protector p/fusta (TP8),po**	*(K43RP20A)*	83,40	17,25	1.438,65
		Tractament preventiu per a elements superficials de fusta , amb protector químic insecticida-fungicida per a fusta (TP8), aplicat mitjançant polvorització de tot l'element				
030102	*u*	**Rep.cap encavellada.+perf lam.,S275JR+placa sold.extrem**	*(K43R1111)*	1,00	283,71	283,71
		Reparació de cap de encavellada amb perfils metàl·lics laminats en calent d'acer S275JR, placa d'acer d'ancoratge soldada en un extrem amb quatre forats, fixat al suport amb tac d'acer químic i reblert i ataconat del perfil amb la bigueta amb morter polimèric de reparació fluid i de retracció controlada				
030103	*m*	**Substitució de bigueta de fusta**	*(P43K-61RR)*	16,00	146,58	2.345,28
		Substitució de bigueta de fusta d'estructura per altres de noves d'idèntica escuadrería, amb enderroc de l'entrebigat afectat, col·locació de bigueta nova, ataconat amb morter sense retracció.				
			Total capítol SISTEMA ESTRUCTURAL			**4.067,64**
			Total capítol FONAMENTS I ESTRUCTURA			**4.067,64**
04		**COBERTA**				
0401	*m2*	**Membrana per a impermeabilització de cobertes PA-9 segons UNE**	*(P712-DXDR)*	104,50	19,56	2.044,02
		Membrana per a impermeabilització de cobertes PA-9 segons UNE 104402 de 4,8 kg/m2 d'una làmina de betum asfàltic modificat LBM (APP)-48-FP amb armadura de feltre de polièster de 180 g/m2, adherida en calent, prèvia imprimació				
0402	*m2*	**Capa de protecció morter ciment 1:6 g=3cm**	*(P5Z20-FJ33)*	104,50	9,97	1.041,87
		Capa de protecció de morter de ciment 1:6 de 3 cm de gruix				
0403	*m2*	**Aïllam.planxa de poliestirè extruït (XPS), de 80 mm de gruix, re**	*(P7C25-DCFD)*	104,50	11,61	1.213,25
		Aïllament de planxa de poliestirè extruït (XPS), de 80 mm de gruix, resistència a compressió >=250 kPa, resistència tèrmica entre 2,581 i 2,353 m2·K/W, amb la superfície llisa i cantell encadellat, col·locada amb fixacions mecàniques				
0404	*m2*	**Teulada teula àrab mecànicaceràmica,envellit,25 u/m2,col.morter**	*(P52D-4V4A)*	104,50	43,68	4.564,56
		Teulada de teula àrab mecànica de ceràmica color envellit, de 25 peces/m2, com a màxim, col·locada amb morter mixt 1:2:10				
			Total capítol COBERTA			**8.863,70**
05		**PARTICIONS INTERIORS**				
0501	*m2*	**Envà pl.guix laminat,estruc.senzilla (10 cm)**	*(K65211BR)*	13,73	51,05	700,92
		Envà de plaques de guix laminat format per estructura senzilla reforçada en H amb perfileria de planxa d'acer galvanitzat, amb un gruix total de l'envà de 95 mm, muntants cada 400 mm de 70 mm d'amplària i canals de 70 mm d'amplària, 1 placa amb duresa superficial (I) de 12.5 mm de gruix en cada cara, fixades mecànicament i aïllament de plaques de llana mineral de roca de resistència tèrmica >= 1,622 m2.K/W				
0502	*m2*	**Extradossat pl.guix lam, estruc.autoportant arriostrada normal**	*(P83EC-97T9)*	70,14	33,99	2.384,06
		Extradossat de plaques de guix laminat format per estructura autoportant arriostrada normal amb perfileria de planxa d'acer galvanitzat, amb un gruix total de l'extradossat de 50,5 mm, muntants cada 400 mm de 38 mm d'amplaria i canals de 38 mm d'amplaria, amb 1 placa tipus amb duresa superficial (I) de 12,5 mm de gruix, fixada mecànicament i aïllament amb plaques de llana mineral de roca				
0503	*m2*	**Cel ras continu de plaques de guix laminat-estàndard (A) (12,5),**	*(P846-9JO8)*	66,06	30,27	1.999,64
		Cel ras continu de plaques de guix laminat tipus estàndard (A), per a revestir, de 12,5 mm de gruix i vora afinada (BA), col·locat directe sobre entremat de fusta existent, per a una alçària de cel ras de 4 m com a màxim.				

			Amidament	Preu	Import
		Total capítol PARTICIONS INTERIORS			**5.084,62**
06		**SOLERES I PAVIMENTS**			
0601	*m2*	**Paviment int.pedra granítica nacio.,flamejada,preu alt,g=20mm,1:** *(K9B4A275)*	0,83	156,67	130,04
		Paviment interior amb peces de pedra granítica nacional amb una cara flamejada, preu alt, de 20 mm de gruix i 1251 a 2500 cm2, col·locades amb adhesiu C2 TE (UNE-EN 12004) i rejuntat amb beurada CG2 (UNE-EN 13888)			
0602	*m2*	**Paviment interiorrajola ceràmica comuna rectangular,20x20cm,b€** *(P9D4-B2T9)*	4,20	29,66	124,57
		Paviment interior de rajola ceràmica igual o similar a l'existent a la resta de l'habitatge grup AIIb/AIII (UNE-EN 14411), de forma rectangular, de 20x20 cm, de color beix, col·locada amb adhesiu per a rajola ceràmica C1 E (UNE-EN 12004) i rejuntat amb beurada CG2 (UNE-EN 13888).			
		Total capítol SOLERES I PAVIMENTS			**254,61**
07		**REVESTIMENTS**			
0701	*m*	**Reparació d'esquerda lineal a parament arrebossat vertical exter** *(P81E-61SJ)*	10,00	76,33	763,30
		Reparació d'esquerda lineal a parament arrebossat vertical exterior, a una alçària >3 m, amb arrencada i repicat de revestiments amb mitjans manuals i càrrega manual de runa sobre camió o contenidor, aplicació de morter 1:2:10, col·locació d'armadura amb malla de fibra de vidre revestida de PVC de 6x5 mm i densitat 484 g/m2, i acabat arrebossat amb morter 1:0,5:4 reglejat amb acabat remolinat.			
0702	*m2*	**Enguixat a bona vista,parament horitzontal interiorh<3m,B1,llisc** *(P815-3FNE)*	35,11	8,16	286,50
		Enguixat a bona vista sobre parament horitzontal interior, a 3,00 m d'alçària, com a màxim, amb guix B1, acabat lliscat amb guix C6 segons la norma UNE-EN 13279-1			
0703	*m2*	**Enguixat a bona vista,parament vertical interiorh<3m,B1,lliscat** *(P815-3FNC)*	150,11	7,55	1.133,33
		Enguixat a bona vista sobre parament vertical interior, a 3,00 m d'alçària, com a màxim, amb guix B1, acabat lliscat amb guix C6 segons la norma UNE-EN 13279-1			
0704	*PA*	**Repassos d'enguixats** *(K21JK011-02)*	1,00	500,00	500,00
		Partida alçada a justificar per previsió corresponent als treballs d'enguixador per la formació de repassos en els paraments interiors de la Planta Baixa de la CMMP.			
0705	*m2*	**Enrajolat parament vertical interior,h<= 3m,raj.esmaltada mat** *(P822-3NYK)*	4,67	24,60	114,88
		Enrajolat de parament vertical interior a una alçària <= 3 m amb rajola de ceràmica esmaltada de color verd,igual o similar o l'orignal en l'habitatge, grup BIII (UNE-EN 14411), preu mitjà, de 26 a 45 peces/m2 col·locades amb adhesiu per a rajola ceràmica C1 E (UNE-EN 12004) i rejuntat amb beurada CG2 (UNE-EN 13888)			
		Total capítol REVESTIMENTS			**2.798,01**
08		**PINTURA**			
0801	*m2*	**Pintat porta fusta,esmalt sint.,1segelladora+2acab.** *(K89A2BA0)*	19,01	15,04	285,91
		Pintat de portes cegues de fusta, a l'esmalt sintètic, amb una capa segelladora i dues d'acabat. s'inclou el pintat dels bastiments. Color de pintat segons plànol de fusteria.			
0802	*m2*	**Pintat de finestres i balconeres de fusta, a l'esmalt sintètic,** *(K89A1BA0)*	45,13	17,92	808,73
		Pintat de finestres i balconeres de fusta, a l'esmalt sintètic, amb una capa segelladora i dues d'acabat.Color de pintat segons plànol de fusteria.			
0803	*m2*	**Pint.horitz.guix,pintura plàstica llis+segelladora+2acab.** *(K898K2A0)*	134,82	5,37	723,98
		Pintat de parament horitzontal de guix, amb pintura plàstica amb acabat llis, amb una capa segelladora i dues d'acabat.			
0804	*m2*	**Pint.vert.guix,pintura plàstica llis+segelladora+2acab.** *(K898J2A0)*	378,49	4,51	1.706,99
		Pintat de parament vertical de guix, amb pintura plàstica amb acabat llis, amb una capa segelladora i dues d'acabat			
0805	*m2*	**Pintat biga acer esmalt ignífug,2imprim.igníf.+acab.** *(K894BCK0)*	12,84	22,10	283,76
		Pintat de biga d'un sol perfil d'acer a l'esmalt ignífug, amb dues capes d'imprimació ignífuga i dues d'acabat			
		Total capítol PINTURA			**3.809,37**
09		**FUSTERIA**			
0901		**FUSTERIA INTERIOR**			

			Amidament	Preu	Import
090101	*u*	**Porta block 80x210cm acabat lacat** *(KAQEA183)*	2,00	232,35	464,70
		Porta block de fulles batents de fusta per a interior, per a un forat d'obra aproximat de 90x220, col·locat sobre bastiment, de preu mitjà; Núm fulls: 1 batent Dimensions de pas:80x210cm Material: fusta aglomerada hidròfuga o similar Gruix: 40mm Bastiment: fusta per a folrat posterior Agafadors: manetes Acabat: Lacat de color blanc traencat a les 2 cares S'inclouen també: frontisses, ferramenta, junts de goma, tapajunts, automatismes de pany i treballs auxiliars necessàris per a deixar la partida d'obra totalment enllestida i acabada segons plànols de fusteria.			
090102	*u*	**Porta tipus PSOT10** *(KA1R2220-02)*	1,50	156,14	234,21
		Desmuntatge per restauració, amb els apuntalaments provisionals necessaris, de fporta de fusta tipus PSOT10 d'una fulla batent d'eix vertical per a un buit d'obra de 86x190cm, composició segons plànol de fusteria, conservant els bastiments: Amb desmuntatge de fulla, decapat de pintures o vernissos, desarmat i substitució d'elements deteriorats (escopidors, abstiments inferiors o superiors, etc.). Desclavat i desenganxat dels elements de ferramenta de penjar i d'accionament i tanca, així com la recuperació dels elements en bon estat, amb neteja amb mitjans manuals de la ferramenta amb dissolvent i decapant i restauració dels mateixos amb reposició i substitució dels elements en mal estat per altres de les mateixes cracterístiques. Recol·locació de fulles restaurades i adaptades. Amb reblert dels forats reajustats i aplomat. *NOTA: s'inclou un increment de l'amidament per adaptar-ho al preu de mercat.			
090103	*u*	**Conjunt de portes Armari PST9** *(EAQVDR5K)*	1,00	709,05	709,05
		Conjunt de quatre fulles correderes per a portes d'armari, de fusta DM lacat blanc, de 35 mm de gruix, de 90 cm d'amplària i 210 cm d'alçària.			
090104	*u*	**Porta tipus PSOT11** *(KA1R2220-03)*	1,50	156,14	234,21
		Desmuntatge per restauració, amb els apuntalaments provisionals necessaris, de fporta de fusta tipus PSOT11 d'una fulla batent d'eix vertical per a un buit d'obra de 86x220cm, composició segons plànol de fusteria, conservant els bastiments: Amb desmuntatge de fulla, decapat de pintures o vernissos, desarmat i substitució d'elements deteriorats (escopidors, abstiments inferiors o superiors, etc.). Desclavat i desenganxat dels elements de ferramenta de penjar i d'accionament i tanca, així com la recuperació dels elements en bon estat, amb neteja amb mitjans manuals de la ferramenta amb dissolvent i decapant i restauració dels mateixos amb reposició i substitució dels elements en mal estat per altres de les mateixes cracterístiques. Recol·locació de fulles restaurades i adaptades. Amb reblert dels forats reajustats i aplomat. *NOTA: s'inclou un increment de l'amidament per adaptar-ho al preu de mercat.			
090105	*u*	**Marc tipus PSOT12** *(KANA5195)*	1,00	28,56	28,56
		Bastiment de base per a porta de fusta per a una llum de bastiment de 90 cm d'amplària i 200 cm d'alçària			
090106	*u*	**Porta tipus PSOT14** *(KA1R2220-04)*	1,50	177,64	266,46
		Desmuntatge per restauració, amb els apuntalaments provisionals necessaris, de porta de fusta tipus PSOT14 AMB COL·LOCACIÓ DE VIDRE NOU d'una fulla batent d'eix vertical per a un buit d'obra de 86x200cm, composició segons plànol de fusteria, conservant els bastiments: Amb desmuntatge de fulla, decapat de pintures o vernissos, desarmat i substitució d'elements deteriorats (escopidors, abstiments inferiors o superiors, etc.). Desclavat i desenganxat dels elements de ferramenta de penjar i d'accionament i tanca, així com la recuperació dels elements en bon estat, amb neteja amb mitjans manuals de la ferramenta amb dissolvent i decapant i restauració dels mateixos amb reposició i substitució dels elements en mal estat per altres de les mateixes cracterístiques. Recol·locació de fulles restaurades i adaptades al NOU ENVIDRIAMENT. Amb reblert dels forats reajustats i aplomat. *NOTA: s'inclou un increment de l'amidament per adaptar-ho al preu de mercat.			
090107	*u*	**Finestra tipus FSOT7** *(KA1R2220)*	1,00	156,14	156,14
		Desmuntatge per restauració, amb els apuntalaments provisionals necessaris, de finestra de fusta tipus FSOT7 d'una fulla batent d'eix vertical per a un buit d'obra de 100x60cm, composició segons plànol de fusteria, conservant els bastiments: Amb desmuntatge de fulla, decapat de pintures o vernissos, desarmat i substitució d'elements deteriorats (escopidors, abstiments inferiors o superiors, etc.). Desclavat i desenganxat dels elements de ferramenta de penjar i d'accionament i tanca, així com la recuperació dels elements en bon estat, amb neteja amb mitjans manuals de la ferramenta amb dissolvent i decapant i restauració dels mateixos amb reposició i substitució dels elements en mal estat per altres de les mateixes cracterístiques. Recol·locació de fulles restaurades i adaptades. Amb reblert dels forats reajustats i aplomat.			

				Amidament	Preu	Import
090108	*u*	**Porta tipus PP6**	*(KAQEA173)*	1,00	232,35	232,35

Porta block de fulles batents de fusta per a interior, per a un forat d'obra aproximat de 87x220, col·locat sobre bastiment, de preu mitjà;
Núm fulls: 1 batent
Dimensions de pas:80x210cm
Material: fusta aglomerada hidròfuga o similar
Gruix: 40mm
Bastiment: fusta per a folrat posterior
Agafadors: manetes
Acabat: Lacat de color blanc traencat a les 2 cares
S'inclouen també: frontisses, ferramenta, junts de goma, tapajunts, automatismes de pany i treballs auxiliars necessàris per a deixar la partida d'obra totalment enllestida i acabada segons plànols de fusteria.

*NOTA: s'inclou un increment de l'amidament per adaptar-ho al preu de mercat.

090109	*u*	**Porta tipus PP7**	*(KA1R2221-03)*	1,50	156,14	234,21

Desmuntatge per restauració, amb els apuntalaments provisionals necessaris, de fporta de fusta tipus PP7 de dues fullents batents d'eix vertical per a un buit d'obra de 1,07x220cm, composició segons plànol de fusteria, conservant els bastiments: Amb desmuntatge de fulla, decapat de pintures o vernissos, desarmat i substitució d'elements deteriorats (escopidors, abstiments inferiors o superiors, etc.). Desclavat i desenganxat dels elements de ferramenta de penjar i d'accionament i tanca, així com la recuperació dels elements en bon estat, amb neteja amb mitjans manuals de la ferramenta amb dissolvent i decapant i restauració dels mateixos amb reposició i substitució dels elements en mal estat per altres de les mateixes cracterístiques. Recol·locació de fulles restaurades i adaptades. Amb reblert dels forats reajustats i aplomat.

*NOTA: s'inclou un increment de l'amidament per adaptar-ho al preu de mercat.

090110	*u*	**Porta tipus PP8**	*(KA1R2231-03)*	1,50	156,14	234,21

Desmuntatge per restauració, amb els apuntalaments provisionals necessaris, de fporta de fusta tipus PP8 de dues fullents batents d'eix vertical per a un buit d'obra de 0,97x220cm, composició segons plànol de fusteria, conservant els bastiments: Amb desmuntatge de fulla, decapat de pintures o vernissos, desarmat i substitució d'elements deteriorats (escopidors, abstiments inferiors o superiors, etc.). Desclavat i desenganxat dels elements de ferramenta de penjar i d'accionament i tanca, així com la recuperació dels elements en bon estat, amb neteja amb mitjans manuals de la ferramenta amb dissolvent i decapant i restauració dels mateixos amb reposició i substitució dels elements en mal estat per altres de les mateixes cracterístiques. Recol·locació de fulles restaurades i adaptades. Amb reblert dels forats reajustats i aplomat.

*NOTA: s'inclou un increment de l'amidament per adaptar-ho al preu de mercat.

090111	*u*	**Finestra tipus FP5**	*(KA1R2221)*	1,00	156,14	156,14

Desmuntatge per restauració, amb els apuntalaments provisionals necessaris, de finestra de fusta tipus FP5 d'una fulla batent d'eix vertical per a un buit d'obra de 64X74cm, composició segons plànol de fusteria, conservant els bastiments: Amb desmuntatge de fulla, decapat de pintures o vernissos, desarmat i substitució d'elements deteriorats (escopidors, abstiments inferiors o superiors, etc.). Desclavat i desenganxat dels elements de ferramenta de penjar i d'accionament i tanca, així com la recuperació dels elements en bon estat, amb neteja amb mitjans manuals de la ferramenta amb dissolvent i decapant i restauració dels mateixos amb reposició i substitució dels elements en mal estat per altres de les mateixes cracterístiques. Recol·locació de fulles restaurades i adaptades. Amb reblert dels forats reajustats i aplomat.

Total capítol FUSTERIA INTERIOR **2.950,24**

0902 FUSTERIA EXTERIOR

				Amidament	Preu	Import
090201	*u*	**Porta tipus PSOT5**	*(4A13LKL4)*	1,00	610,36	610,36

Subministrament i col·locació de porta exterior de fusta, per al seu ponterior pintat, per a un forat d'obra aproximat de 90x220 cm,
Núm fulls: 2 batent
Dimensions de pas:80x210cm
Material: fusta de de pi o similar per a posterior pintat
Bastiment: fusta
Acabat: Exterior Blau i Interior Blanc trencat
Accesoris: Vidre i porticó interior
Permea.Aire: Tipus 3 mínim
Estanquitat Aire: Minim 8A
Resistència Aire: Mínim C4
S'inclouen també: frontisses, ferramenta, junts de goma, tapajunts, automatismes de pany i treballs auxiliars necessàris per a deixar la partida d'obra totalment enllestida i acabada segons plànols de fusteria.

090202	*u*	**Finestra tipus FSOT6**	*(KA1R2220-05)*	1,00	156,14	156,14

Desmuntatge per restauració, amb els apuntalaments provisionals necessaris, de finestra de fusta tipus FSOT6 de dues fulles batents d'eix vertical per a un buit d'obra de 86x123cm, composició segons plànol de fusteria, conservant els bastiments; Amb desmuntatge de fulles, decapat de pintures o vernissos, desarmat i substitució d'elements deteriorats (escopidors, abstiments inferiors o superiors, etc.). Desclavat i desenganxat dels elements de ferramenta de penjar i d'accionament i tanca, així com la recuperació dels elements en bon estat, amb neteja amb mitjans manuals de la ferramenta amb dissolvent i decapant i restauració dels mateixos amb reposició i substitució dels elements en mal estat per altres de les mateixes cracterístiques. Recol·locació de fulles restaurades i adaptades al nou envidriament. Amb reblert dels forats reajustats i aplomat.

090203	*u*	**Porta tipus PB4**	*(4A13LKL4-01)*	1,30	610,36	793,47

Subministrament i col·locació de porta exterior de fusta, REPRODUCCIÓ FIDEDIGNE DE L'ORIGINAL, per al seu ponterior pintat, per a un forat d'obra aproximat de 90x190 cm,
Núm fulls: 2 batent
Dimensions de pas:80x180cm
Material: fusta de de pi o similar per a posterior pintat
Bastiment: fusta
Acabat: Exterior Blau i Interior Blanc trencat
Accesoris: Tarja superior de vidre
Permea.Aire: Tipus 3 mínim
Estanquitat Aire: Minim 8A
Resistència Aire: Mínim C4
S'inclouen també: frontisses, ferramenta, junts de goma, tapajunts, automatismes de pany i treballs auxiliars necessàris per a deixar la partida d'obra totalment enllestida i acabada segons plànols de fusteria.

*NOTA: Es preveu un augment de l'amidament degut a la complicació de la peça.

090204	*u*	**Porta tipus PEXT**	*(KADGU020)*	1,00	324,23	324,23

Porta de planxa perforada d'acer deuna fulles batents amb bastiment amb perfil laminat d'acer, per a un buit d´obra de 210x120 cm, amb pany i passadors, col·locada

				Amidament	Preu	Import
090205	*u*	**Porta tipus PP4**	*(4A13KJP4)*	1,00	459,43	459,43

Subministrament i col·locacio de porta exterior de fusta, per al seu ponterior pintat, per a un forat d'obra aproximat de 80x180 cm,
Núm fulls: 2 batent
Dimensions de pas:80x180cm
Material: fusta de de pi o similar per a posterior pintat
Bastiment: fusta
Acabat: Exterior Blau i Interior Blanc trencat
Accesoris: Vidre i porticó interior
Permea.Aire: Tipus 3 mínim
Estanquitat Aire: Minim 8A
Resistència Aire: Mínim C4
S'inclouen també: frontisses, ferramenta, junts de goma, tapajunts, automatismes de pany i treballs auxiliars necessàris per a deixar la partida d'obra totalment enllestida i acabada segons plànols de fusteria.

090206	*m2*	**Persi.enr.fusta p/pintar,lamel.9.5-10kg/m2**	*(KAV1G00E)*	1,60	39,86	63,78

Persiana enrotllable de fusta per a pintar, de lamel·les i de 9.5 a 10 kg de pes per m2

Total capítol FUSTERIA EXTERIOR	**2.407,41**
Total capítol FUSTERIA	**5.357,65**

10 SERALLERIA I VIDRES

1001	*m2*	**Tarja sup. Vidre laminar PSOT8**	*(KC151D02)*	0,40	82,70	33,08

Vidre laminar de seguretat , de 6+6 mm de gruix, amb 2 butiral transparent, classe 1 (B) 1 segons UNE-EN 12600, col·locat amb llistó de vidre sobre fusta, acer o alumini

Total capítol SERALLERIA I VIDRES	**33,08**

11 INSTAL·LACIONS

1101 INSTAL·LACIÓ ELÈCTRICA

110101	*PA*	**Instal·lació elèctrica**	*(4G220001)*	1,00	9.950,00	9.950,00

Instal·lació elèctrica interior segons esquema unifilar adjunt al projecte. Inclou quadres, mecanismes, mecanismes de protecció, cablejat fins a punt de consum desde escomesa, material petit, caixes de de conexió i interruptors de quadre segons linies d'encesa, i altres mecanismes necessaris pel seu funcionement. Inclou documentació justificativa de la posada en funcionament de la instal·lació i ajudes de ram de paleta.El preu també inclou el projecte de legalització.

Total capítol INSTAL·LACIÓ ELÈCTRICA	**9.950,00**

1102 INSTAL·LACIÓ TELECOMUNICACIONS

110201	*u*	**Instal·lació int. (ICT) habit.,+130m2,(PAU)/preses senyal,RTV-SA**	*(4PD2G000)*	2,00	1.692,55	3.385,10

Instal·lació d'infraestructura de telecomunicacions (ICT) en interior d'habitatge de 80 m2 de superfície, des de punt d'acces a usuari (PAU) fins a preses de senyal de les xarxes de radiodifusió sonora, TV, satèl·lit, cable de parells trenat i cable coaxial i ajudes de ram de paleta.

110202	*u*	**Armari p/RITM,monobloc,planx.ac.lac.+1 porta,placa munt.fusta l**	*(EPD719J5)*	1,00	1.222,65	1.222,65

Armari per a recinte d'instal·lacions de telecomunicacions modular (RITM), de construcció monobloc, amb cos de planxa d'acer lacat i 1 porta de planxa d'acer lacat, amb placa de muntatge de fusta hidrofugada, amb bastidor tipus rack 19", de 2000x1000x500 mm, muntat sobre el paviment, inclosos tots els accessoris necessaris per al muntatge

Total capítol INSTAL·LACIÓ TELECOMUNICACIONS	**4.607,75**

1103 INSTAL·LACIÓ CLIMATITZACIÓ I VENTILACIÓ

110301	*u*	**Reixeta impulsió, simple deflexió 450x200mm**	*(KEK3CTM1)*	1,00	39,89	39,89

Subministrament. i col. de reixeta de simple deflexió per a impulsió amb aletes orientables individualment i paral·leles a la cota major sèrie AMT(s) aa dim.450x200, construïda en alumini i acabat anoditzat aa amb regulador de cabal d'aletes oposades, construït en acer electro-zincado lacat blanc sp, fixació amb clips (s) i marc de muntatge cm. marca madel o equivalent. inclos obertures conducte fibra per a la seva instal.lació.

				Amidament	Preu	Import
110302	*u*	**Reixeta impulsió, simple deflexió 150x300mm**	*(KEK3CTM2)*	2,00	31,89	63,78

Subministrament. i col. de reixeta de simple deflexió per a impulsió amb aletes orientables individualment i paral·leles a la cota major sèrie AMT(s) aa dim.150x300, construïda en alumini i acabat anoditzat aa amb regulador de cabal d'aletes oposades, construït en acer electro-zincado lacat blanc sp, fixació amb clips (s) i marc de muntatge cm. marca madel o equivalent. inclos obertures conducte fibra per a la seva instal.lació.

110303	*u*	**Reixeta impulsió, simple deflexió 150x100mm**	*(KEK3CTM3)*	3,00	29,69	89,07

Subministrament. i col. de reixeta de simple deflexió per a impulsió amb aletes orientables individualment i paral·leles a la cota major sèrie AMT(s) aa dim.150x100, construïda en alumini i acabat anoditzat aa amb regulador de cabal d'aletes oposades, construït en acer electro-zincado lacat blanc sp, fixació amb clips (s) i marc de muntatge cm. marca madel o equivalent. inclos obertures conducte fibra per a la seva instal.lació.

110304	*u*	**Reixeta de retorn, aletes fixes 150x300mm**	*(KEK3CTM4)*	3,00	30,44	91,32

Subministrament i col. de reixeta per a tornada d'aire amb aletes fixes a 45º i paral·leles a la cota menor sèrie DMT (s) m9016 dim. 150x300, construïda en alumini i lacat color blanc m9016, fixació amb clips (s) i marc de muntatge cm. marca madel o equivalent

110305	*u*	**Reixeta de retorn, aletes fixes 150x250mm**	*(KEK3CTM5)*	4,00	29,69	118,76

Subministrament i col. de reixeta per a tornada d'aire amb aletes fixes a 45º i paral·leles a la cota menor sèrie DMT (s) m9016 dim. 150x250, construïda en alumini i lacat color blanc m9016, fixació amb clips (s) i marc de muntatge cm. marca madel o equivalent

110306	*u*	**Reixeta de retorn, aletes fixes 150x400mm**	*(KEK3CTM6)*	6,00	32,51	195,06

Subministrament i col. de reixeta per a tornada d'aire amb aletes fixes a 45º i paral·leles a la cota menor sèrie DMT (s) m9016 dim. 150x400, construïda en alumini i lacat color blanc m9016, fixació amb clips (s) i marc de muntatge cm. marca madel o equivalent

110307	*u*	**Difusor circular,alum.lacat.blanc.,D=150mm,fixat**	*(KEK91107)*	2,00	31,10	62,20

Difusor circular d'alumini lacatt blanc, de 150 mm de diàmetre i fixat al pont de muntatge marca madel o equivalent.

110308	*u*	**Difusor circular,alum.lcat.blanc.,D=200mm,fixat**	*(KEK91207)*	3,00	32,71	98,13

Difusor circular d'alumini lacat blanc, de 200 mm de diàmetre i fixat al pont de muntatge madel o equivalent.

110309	*u*	**Difusor circular,alum.lacat blanc.,D=250mm,fixat**	*(KEK91307)*	3,00	35,53	106,59

Difusor circular d'alumini lacat blanc, de 250 mm de diàmetre i fixat al pont de muntatge madel o equivalent.

110310	*m*	**Conducte llis circ. de planxa ac.galv.,D=100mm,g=0.6mm,autocon**	*(KE42Q324)*	24,60	22,29	548,33

Conducte llis circular de planxa d'acer galvanitzat de 100 mm de diàmetre (s/UNE-EN 1506), de gruix 0.6 mm, autoconnectable, muntat superficialment

110311	*m*	**Conducte llis circ. de planxa ac.galv.,D=125mm,g=0.6mm,autocon**	*(KE42Q424)*	3,60	24,64	88,70

Conducte llis circular de planxa d'acer galvanitzat de 125 mm de diàmetre (s/UNE-EN 1506), de gruix 0.6 mm, autoconnectable, muntat superficialment

110312	*m*	**Conducte llis circ. de planxa ac.galv.,D=150mm,g=0.6mm,autocon**	*(KE42Q124)*	23,80	27,13	645,69

Conducte llis circular de planxa d'acer galvanitzat de 150 mm de diàmetre (s/UNE-EN 1506), de gruix 0.6 mm, autoconnectable, muntat superficialment

110313	*m*	**Conducte llis circ. de planxa ac.galv.,D=200mm,g=0.6mm,autocon**	*(KE42Q824)*	10,00	32,21	322,10

Conducte llis circular de planxa d'acer galvanitzat de 200 mm de diàmetre (s/UNE-EN 1506), de gruix 0.6 mm, autoconnectable, muntat superficialment

110314	*m*	**Conducte llis circ. de planxa ac.galv.,D=250mm,g=0.6mm,autocon**	*(KE42Q924)*	10,74	52,47	563,53

Conducte llis circular de planxa d'acer galvanitzat de 250 mm de diàmetre (s/UNE-EN 1506), de gruix 0.6 mm, autoconnectable, muntat superficialment

110315	*m*	**Conducte llis circ. de planxa ac.galv.,D=350mm,g=0.6mm,autocon**	*(KE42QE24)*	6,65	60,18	400,20

Conducte llis circular de planxa d'acer galvanitzat de 350 mm de diàmetre (s/UNE-EN 1506), de gruix 0.6 mm, autoconnectable, muntat superficialment

				Amidament	Preu	Import
110316	*m*	**Conducte llis circ. de planxa ac.galv.,D=450mm,g=0.8mm,autocon**	*(KE42QF54)*	0,70	96,34	67,44
		Conducte llis circular de planxa d'acer galvanitzat de 450 mm de diàmetre (s/UNE-EN 1506), de gruix 0.8 mm, autoconnectable, muntat superficialment				
110317	*u*	**Bomba partida conductes Sky air advance BA50A**	*(KEGD2826)*	1,00	2.072,74	2.072,74
		Subminstre i col·locació de bomba de calor partida d'expansió directa per a conductes de DAIKIN SKY AIR SERIE ADVANCE BA50A o similar de baixa silueta, potència frigorífica nominal de 4.7 a 5.2 kW, potència calorífica nominal de 5.2 a 5.7 kW, amb uns coeficients d'eficiència energètica estacionals SEER de 5.1 a 5.6 (A) i SCOP de 4 a 4.6 (A+) segons REGLAMENTO (UE) 626/2011, alimentació elèctrica monofàsica de 230 V, gas refrigerant R410A, nivell de potència acústica segons 4.7 a 5.2, preu mitjà, col.locada				
110318	*u*	**Bomba partida conductes Sky Air Advance BASG124A**	*(KEGD2L40)*	1,00	4.040,78	4.040,78
		Bomba de calor partida d'expansió directa per a conductes, de SKY AIR SERIE ADVANCE BA50A o similar de baixa silueta, potència frigorífica nominal de 12.2 a 12.7 kW, potència calorífica nominal de 13.7 a 14.2 kW, amb un EER aproximat de 3.5 i un COP aproximat de 4, alimentació elèctrica monofàsica de 230 V, gas refrigerant R410A, preu superior, col.locada				
110319	*u*	**Unitat ventil.a/recup.rotatiu entàlpic VAM350J**	*(KEMH2P20)*	1,00	1.996,48	1.996,48
		Unitat de ventilació amb recuperador rotatiu entàlpic amb freecooling, DAIKIN SERIE VAM-J VAM350J o similar cabal nominal de 350m3/h, estructura de tub d'acer galvanitzat i envoltant de panell sandvitx de 25 mm de gruix d'acer galvanitzat amb aïllament, configuració en 2 plantes, secció d'impulsió formada per 1 ventilador centrífug amb transmisió i filtres plans d'eficàcies F6 i F7, secció de retorn formada per 1 ventilador centrífug amb transmisió i filtre pla d'eficàcia F6, col.locada				
110320	*u*	**Legalització Instal·lació**	*(EACONDTXX)*	1,00	950,00	950,00
		Legalització de la instal.lació climatització. inclou projectes, certificats, taxes a organismes oficials, visats, i tota la documentació necessària per a la seva legalització. protocols de proves i subministrament de documentació informatitzada i en 2 còpies paper per la recepció de l'obra				

Total capítol INSTAL·LACIÓ CLIMATITZACIÓ I VENTILACIÓ **12.560,79**

1104 INSTAL·LACIÓ PROTECCIÓ CONTRA INCENDIS

110401	*u*	**Extintor manual pols seca poliv.,6kg,pressió incorpo.,pintat,sup**	*(KM31261J)*	2,00	53,51	107,02
		Extintor manual de pols seca polivalent, de càrrega 6 kg, amb pressió incorporada, pintat, amb suport a paret				
110402	*u*	**Extintor manual CO2,2kg,pressió incorpo.,pintat,sup.paret**	*(KM31321J)*	3,00	65,81	197,43
		Extintor manual de diòxid de carboni, de càrrega 2 kg, amb pressió incorporada, pintat, amb suport a paret				
110403	*u*	**Retol seny. instal.protecció/incendis,210x210mm2,panell PVC,gru**	*(KMSB31P2)*	6,00	12,46	74,76
		Rètol senyalització instal·lació de protecció contra incendis, quadrat, de 210x210 mm2 de panell de PVC d'1 mm de gruix, fotoluminiscent categoria A segons UNE 23035-4, col·locat fixat mecànicament sobre parament vertical				
110404	*u*	**Retol seny. recorregut evac.sortida habit.,402x105mm2,panell PV**	*(KMSBAFL2)*	3,00	27,84	83,52
		Rètol senyalització recorregut d'evacuació a sortida habitual, rectangular, de 402x105 mm2 de panell de PVC de 0.7 mm de gruix, fotoluminiscent categoria B segons UNE 23035-4, col·locat fixat mecànicament sobre parament vertical				
110405	*u*	**Retol seny. sort.emergència,297x148mm2,panell PVC,gruix=1mm**	*(KMSB7AP2)*	8,00	12,46	99,68
		Rètol senyalització sortida d'emergència, rectangular, de 297x148 mm2 de panell de PVC d'1 mm de gruix, fotoluminiscent categoria A segons UNE 23035-4, col·locat fixat mecànicament sobre parament vertical				
110406	*u*	**Polsador convencional PUC-2.0**	*(FOC002055)*	2,00	21,64	43,28
		Polsador per als sistemes de detecció convencionals. És compatible amb les centrals convencionals CONEX 2.0 i mòduls analògics de zona. El polsador està connectat directament a la zona (Inclou resistència de 100 ohms 2W per al nivell d'alarma en el sistema convencional).Certificat EN54-11.				
110407	*u*	**Tapa Protecció polsador TAP-2.0**	*(FOC002056)*	2,00	3,12	6,24
		Tapa basculant per el polsadors analògics i convencionals .Aquesta tapa permet protegir el polsador. Esta fabricada en plàstic ABS transparent.				
110408	*u*	**Placa Fotoluminiscent polsador**	*(EXT956313)*	2,00	8,32	16,64
		Placa fotoluminiscent Polsador classe A ISO PF 21x21cm. Element de senyalització luminiscent de classe A segons norma UNE 23035/4:2003 i normativa CTE. Senyal Polsador. Marcat Plana Fàbrega 210x210mm.				

				Amidament	Preu	Import
110409	*u*	**Detector òptic de fum convencional DECO-2.0**	*(FOC002002)*	14,00	22,78	318,92
		Detector òptic convencional basat en la dispersió de la llum infraroja que produeix el fum al interposar-se entre un emissor i un receptor d'infrarojos. La càmera està protegida amb una reixa que evita l'entrada de brutícia i insectes. Incorpora també algoritmes de compensació de la brutícia de la cambra, que evita falses alarmes per brutícia i retarda el manteniment de l'equip. El detector requereix de la base BCDECO-2.0 per a la seva connexió. Sortida per pilot remot. L'àrea de cobertura és de 60 m2 i l'altura màxima d'instal·lació és de 12 metres. Certificat CPD EN54-7."				
110410	*u*	**Connexió tub vist SETUB-2.0 per detector**	*(FOC002021)*	14,00	6,73	94,22
		Sòcol per a detectors del sistema convencional i sistema analògic color blanc, a més està proveït d'un sistema antirobatori que ens permet bloquejar el cap del detector, és necessària una eina per a la seva extracció. Contacte per pilot remot.				
110411	*u*	**Entrada Tub vist SETUB-2.0**	*(FOC002026)*	8,00	4,45	35,60
		Suplement de muntatge per a tub vist dels detectors analògics i convencionals. Permet la inserció per a 4 conductes de 20 mm.Plàstic ABS blanc. Adaptable a base BCDEVO i BCSENA.				
110412	*u*	**Sirena alarma Interior**	*(FOC950498)*	1,00	79,27	79,27
		Sirena dalarma de baix consum IP43, Tensió 24Vcc. Amb flash. Consum: de 7mA a 32mA segons tipus de to seleccionat. 32 tons seleccionables per lusuari. Per a ús interior. Potència acústica màx. 95 a 100dB segons el to. La sirena amb flash intermitent és una sirena convencional compatible amb les centrals convencionals. Sirena d'alta eficiència, baix consum i 32 tons configurables combinat amb una senyalització lluminosa de leds ultra-eficients. Compleix amb la norma EN54 part 3. Dimensions Ø75mmx H85mm .				
110413	*u*	**Tub Coarrugat LSOH 20**	*(TUB950095)*	80,00	0,46	36,80
		Tub Coarrugat LSOH 20.				
110414	*u*	**Caixa estanca 100x100 tapa cargols 7 cons M25**	*(MEL102708)*	4,00	10,35	41,40
		Caixa de connexió. Certificació CE. Mida Exteriior 107x107x60mm. Grau IP 65. Precintable. Provista de taps per a cargas de subjecció a paret. Tapa cargols 1/4 de volta. Mida Interior 105x105x55mm. Volum Interior 606,37cm3 cons de Métrica 25.				
110415	*m*	**Tub Rigid PVC M-20**	*(TUB200702)*	35,00	6,14	214,90
		Tub Rigid PVC M-20				
110416	*u*	**Suport Grapa Tub Rigid PVC M-20**	*(TUB200362)*	23,00	0,70	16,10
		Tub Rigid PVC M-20				
110417	*u*	**Corba 90ºTub Rigid PVC M-20**	*(TUB200732)*	7,00	1,09	7,63
		Colze 90º PVC rígid d'inserció ràpida (Per tub rígid llis). Material PVC. Fabricat segons Norma UNE-EN 50086. Grau de protecció IP40. temperatura de treball de -20 º C fins a + 60º C. Color Gris (RAL 7035).				
110418	*u*	**Corba 90ºTub Rigid PVC M-20 INSPECCIONABLE**	*(TUB200802)*	7,00	1,15	8,05
		Tub Rigid PVC M-20				
110419	*u*	**Maneguet Unió T M-20 INSPECCIONABLE**	*(TUB200812)*	4,00	1,40	5,60
		Maneguet Unió T M-20 INSPECCIONABLE				
110420	*m*	**Cable Detecció d'incendi**	*(CAB017046)*	120,00	4,29	514,80
		Mànega apantallada flexible lliure d'halògens (AS). Conductors 2x15mm2 de Coure Polit flexible Classe 5 segons la norma EN 60228 Aïllament: Poliolefina LSOH. Colors Vermell i Negre. Reunit amb menys de 25 voltes/m Pantalla Cinta d'alumini Mylar al conjunt cobertura 96% RFI. Fil de drenatge a pantalla per connexió a terra. Coberta exterior: Poliolefina EVA LSZH (AS) ignífuga Color exterior: vermell. Rmax : 13.3 Ù/km. Pes 75 Kg/km				

Total capítol INSTAL·LACIÓ PROTECCIÓ CONTRA INCENDIS **2.001,86**

1105 INSTAL·LACIÓ DE MANTENIMENT

110501	*u*	**Encast paret ,mitj.man.,dim.<= 20x20x15cm**	*(KY02U001)*	8,00	14,65	117,20
		Encast, en paret, amb mitjans manuals, de dimensions fins a 20x20x15 cm				
110502	*kg*	**Acer S275JR,p/biga peça simp.,perf.lam.IP,HE,UP,treb.taller+anti**	*(K443511D)*	734,72	1,97	1.447,40
		Acer S275JR segons UNE-EN 10025-2, per a bigues formades per peça simple, en perfils laminats en calent sèrie IPN, IPE, HEB, HEA, HEM i UPN, treballat a taller i amb una capa d'imprimació antioxidant, col·locat a l'obra amb soldadura i cargols				
110503	*dm3*	**Reblert recolzaments estructurals,morter s/retracció**	*(E4ZZU001)*	48,00	1,68	80,64
		Reblert de recolzaments estructurals, amb morter sense retracció de ciment i sorra				

				Amidament	Preu	Import
110504	m2	**Malla planxa acer galv. exp.romboidal,g=1mm,àrea perf.=50-60%,**	*(BB3M4743)*	15,40	8,80	135,52
		Malla planxa acer galvanitzat expandit romboidal, d'1 mm de gruix, amb una àrea perforada de 50 a 60 %, diagonal llarga de 30 a 40 mm, diagonal curta de 10 a 20 mm i amplària del nervi d'1 a 1.5 mm				
110505	m	**Barana alumini lacat seguretat prefab.,muntants+travessers,h=10**	*(BB133SC4)*	28,80	78,92	2.272,90
		Barana d'alumini lacat de seguretat prefabricada, amb muntants i travessers, de 100 a 120 cm d'alçària, amb fixacions				
		Total capítol INSTAL·LACIÓ DE MANTENIMENT				**4.053,66**
		Total capítol INSTAL·LACIONS				**33.174,06**
12		**JARDINERIA**				
1201	u	**Subministrament de Roser en contenidor 2l**	*(KR4E5G21)*	2,00	5,98	11,96
		Subministrament Roser en contenidor de 2 l				
1202	u	**Plantació Roser o arbre petit**	*(KR66211B)*	2,00	2,68	5,36
		Plantació de roser o arbre de petit format en contenidor d'1 a 1,5 l, excavació de clot de plantació de 25x25x25 cm amb mitjans manuals, en un pendent inferior al 35 %, reblert del clot amb terra de l'excavació barrejada amb un 10% de compost i primer reg.				
		Total capítol JARDINERIA				**17,32**
13		**ALTRES**				
1301	PA	**Partida alçada Segureta i Salut**	*(PA-SS)*	0,33	3.275,00	1.080,75
		Partida alçada a justificar per les mesures de seguretat especifiques per a lexecució material de lobra segons l'Estudi i el Pla de Seguretat i Salut. Inclou redacció del Pla de Seguretat i Salut. - proteccions personals - proteccions col·lectives - instal·lacions provisionals				
1302	PA	**Partida alçada Control de qualitat**	*(PA-CQ)*	0,33	1.890,00	623,70
		Partida alçada a justificar corresponent al control de qualitat. Inclou tot el referent al control dels materials, control de l'execució i proves de servei d'instal·lacions, tal i com queda recollit en el document corresponent segons la normativa vigent.				
		Total capítol ALTRES				**1.704,45**

PRESSUPOST D'EXECUCIÓ MATERIAL	**70.462,86**
13,00 % Despeses Generals	9.160,17
6,00 % Benefici industrial	4.227,77
SUMA DE D.G. + B.I.	13.387,94
TOTAL PRESSUPOST (BASE IVA)	**83.850,80**
21,00 % I.V.A	17.608,67
TOTAL PRESSUPOST CONTRACTA	**101.459,47**

IV FASE 3

DG DOCUMENTACIÓ GRÀFICA

AM AMIDAMENTS

PR PRESSUPOST

FASE 3

MUSEÏTZACIÓ CASA MUSEU

A construïr

A enderrocar

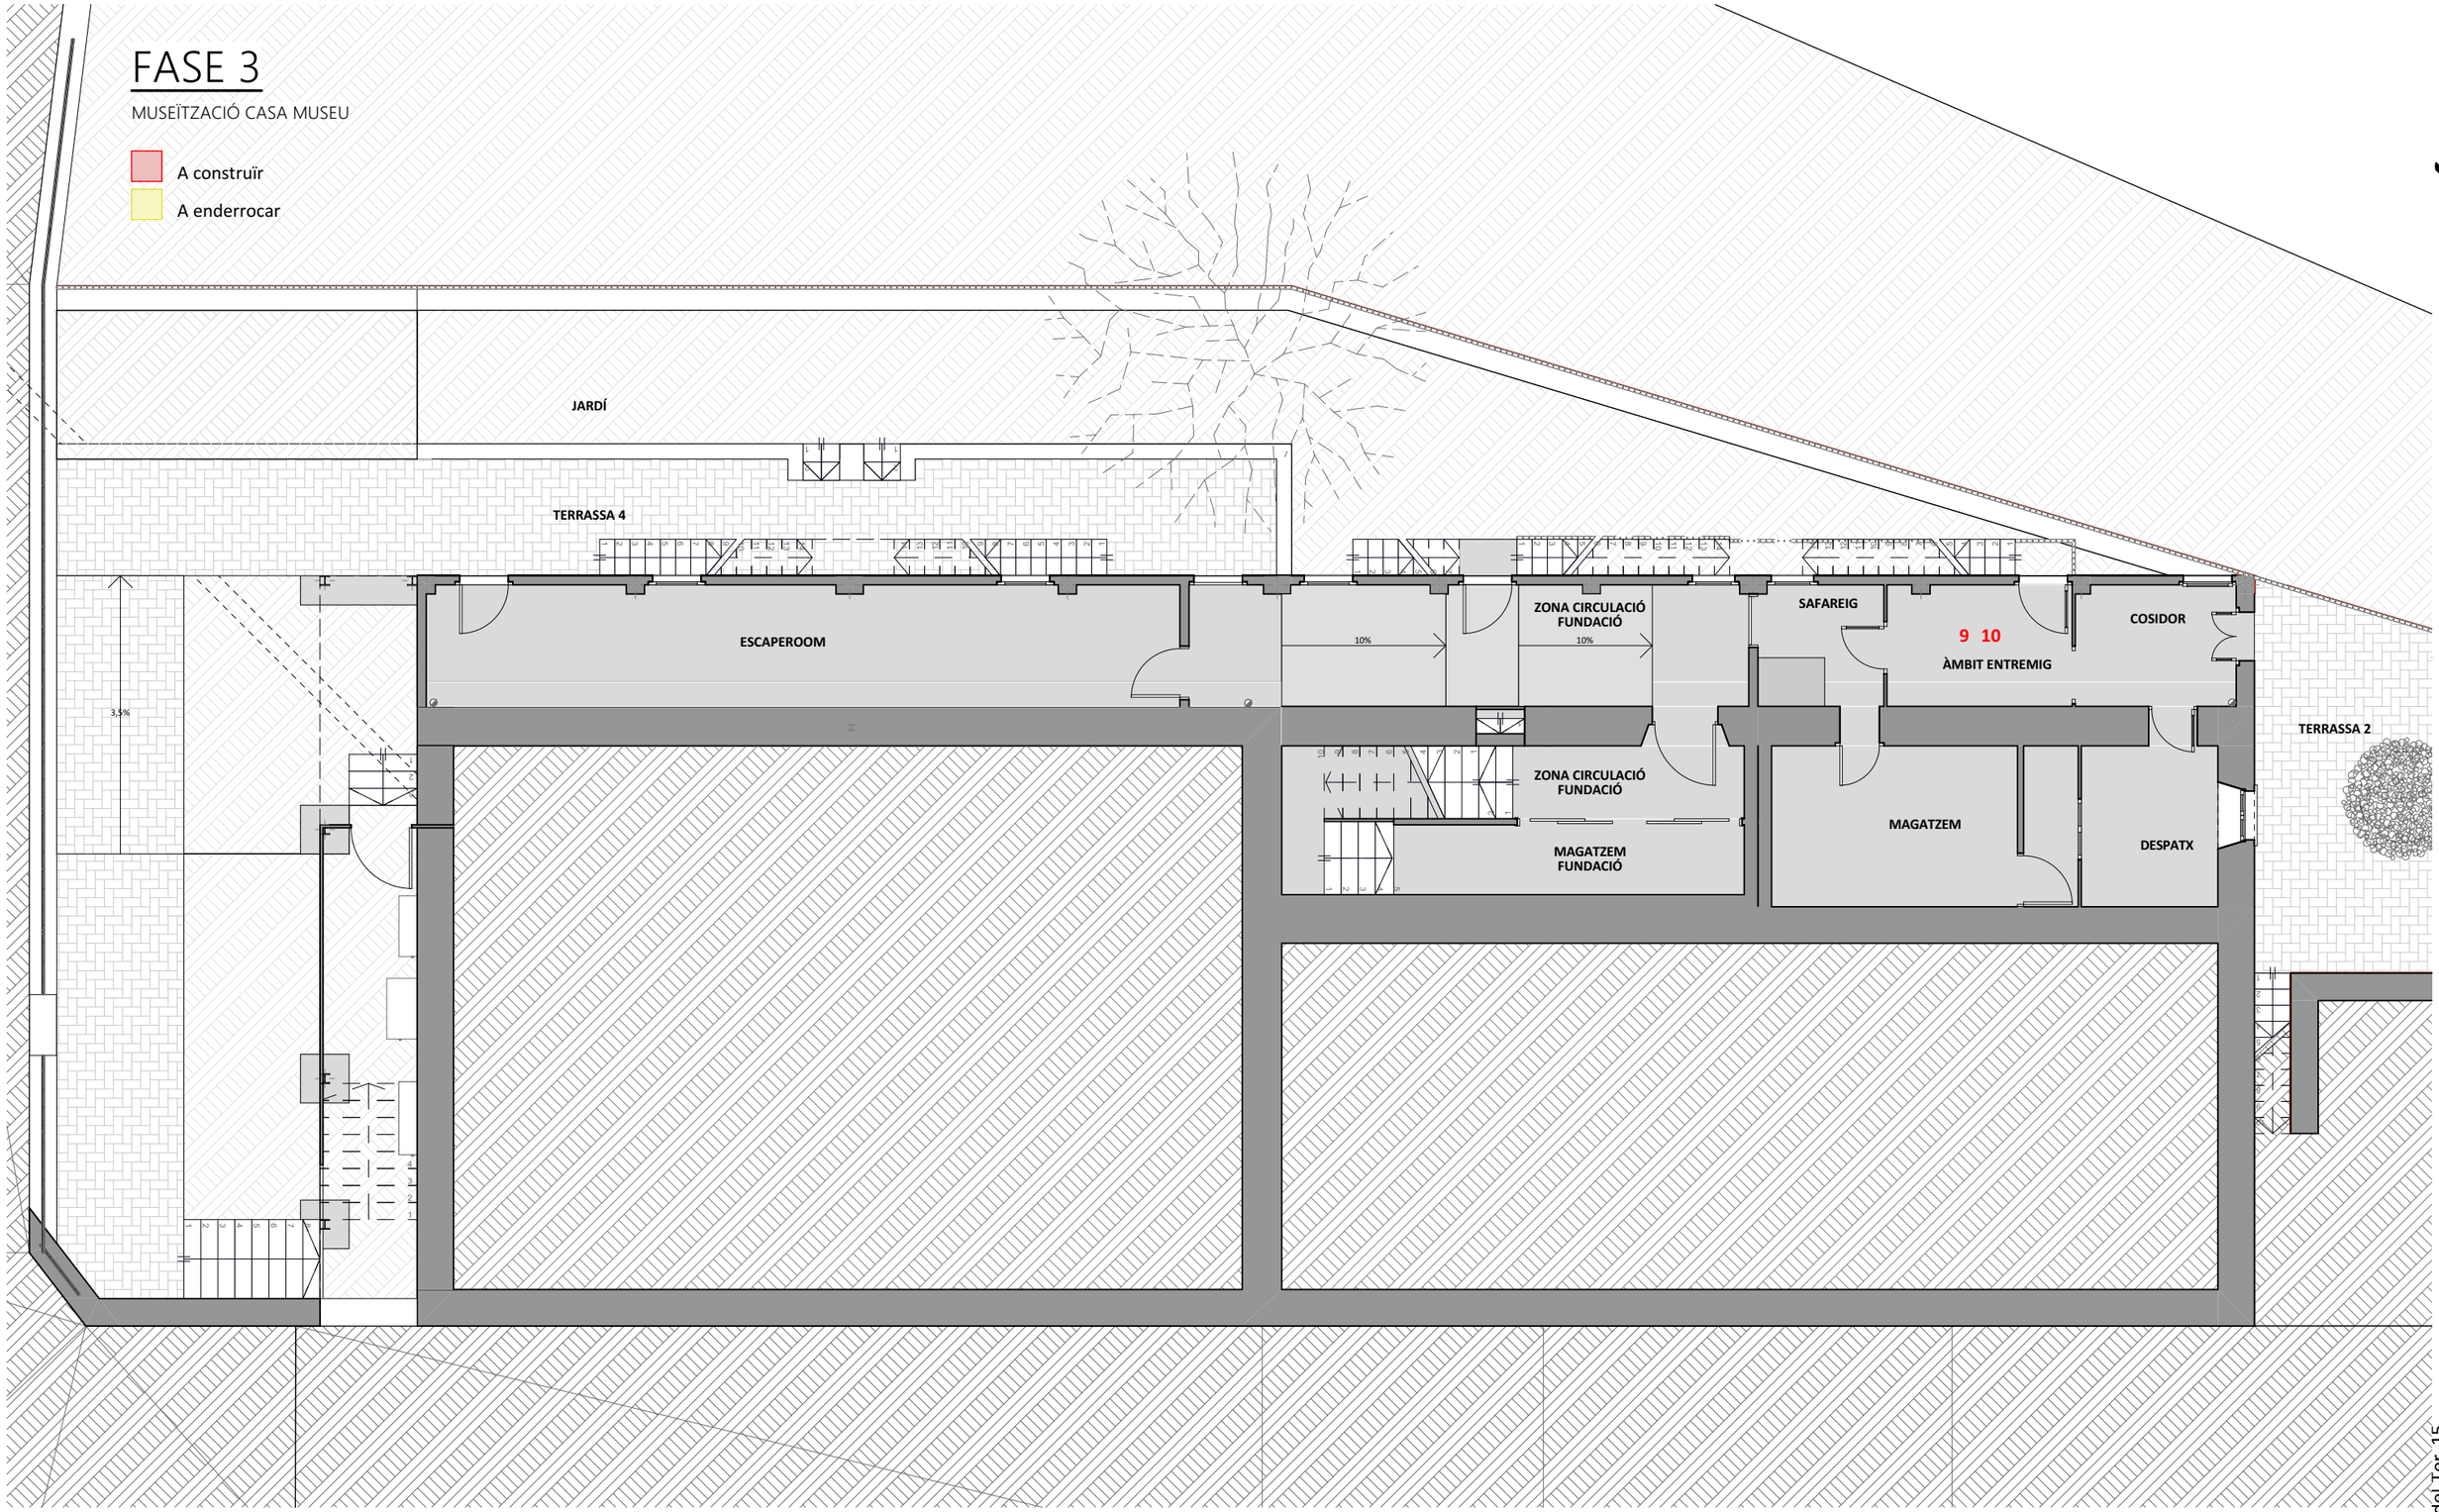

-1. Planta Semisoterrada
1:100

INSTAL·LACIONS:
9. Il·luminació
10. Imatge i so

PLANTA SEMISOTERRANI

9.1

ESCALA 1:100
FASES D'EXECUCIÓ
PROJECTE BÀSIC-EXECUTIU v1.02 - JUNY 2021
REF:PR18.26 CASA MUSEU MMP *Arxiu: 210610_Bàsic-Excutiu v1.02 - FASE 3.pln imp: 10/6/2021*

LA PROPIETAT

L'ARQUITECTE

MANEL ALCUBIERRE ROCA

Rambla Passeig 38 - 08500 VIC / 93 880 02 11 - F. 93 812 67 22 / info@4Rarq.com - www.4Rarq.com

CASA MUSEU MIQUEL MARTÍ I POL

Carrer Costa del Ter, 15
08510 Roda de Ter
Ajuntament de Roda de Ter

FASE 3

MUSEÏTZACIÓ CASA MUSEU

A construïr

A enderrocar

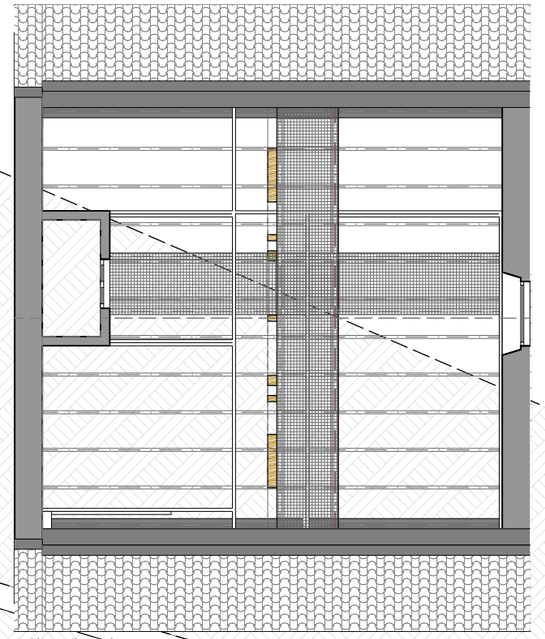

1. Planta Sotacoberta
1:100

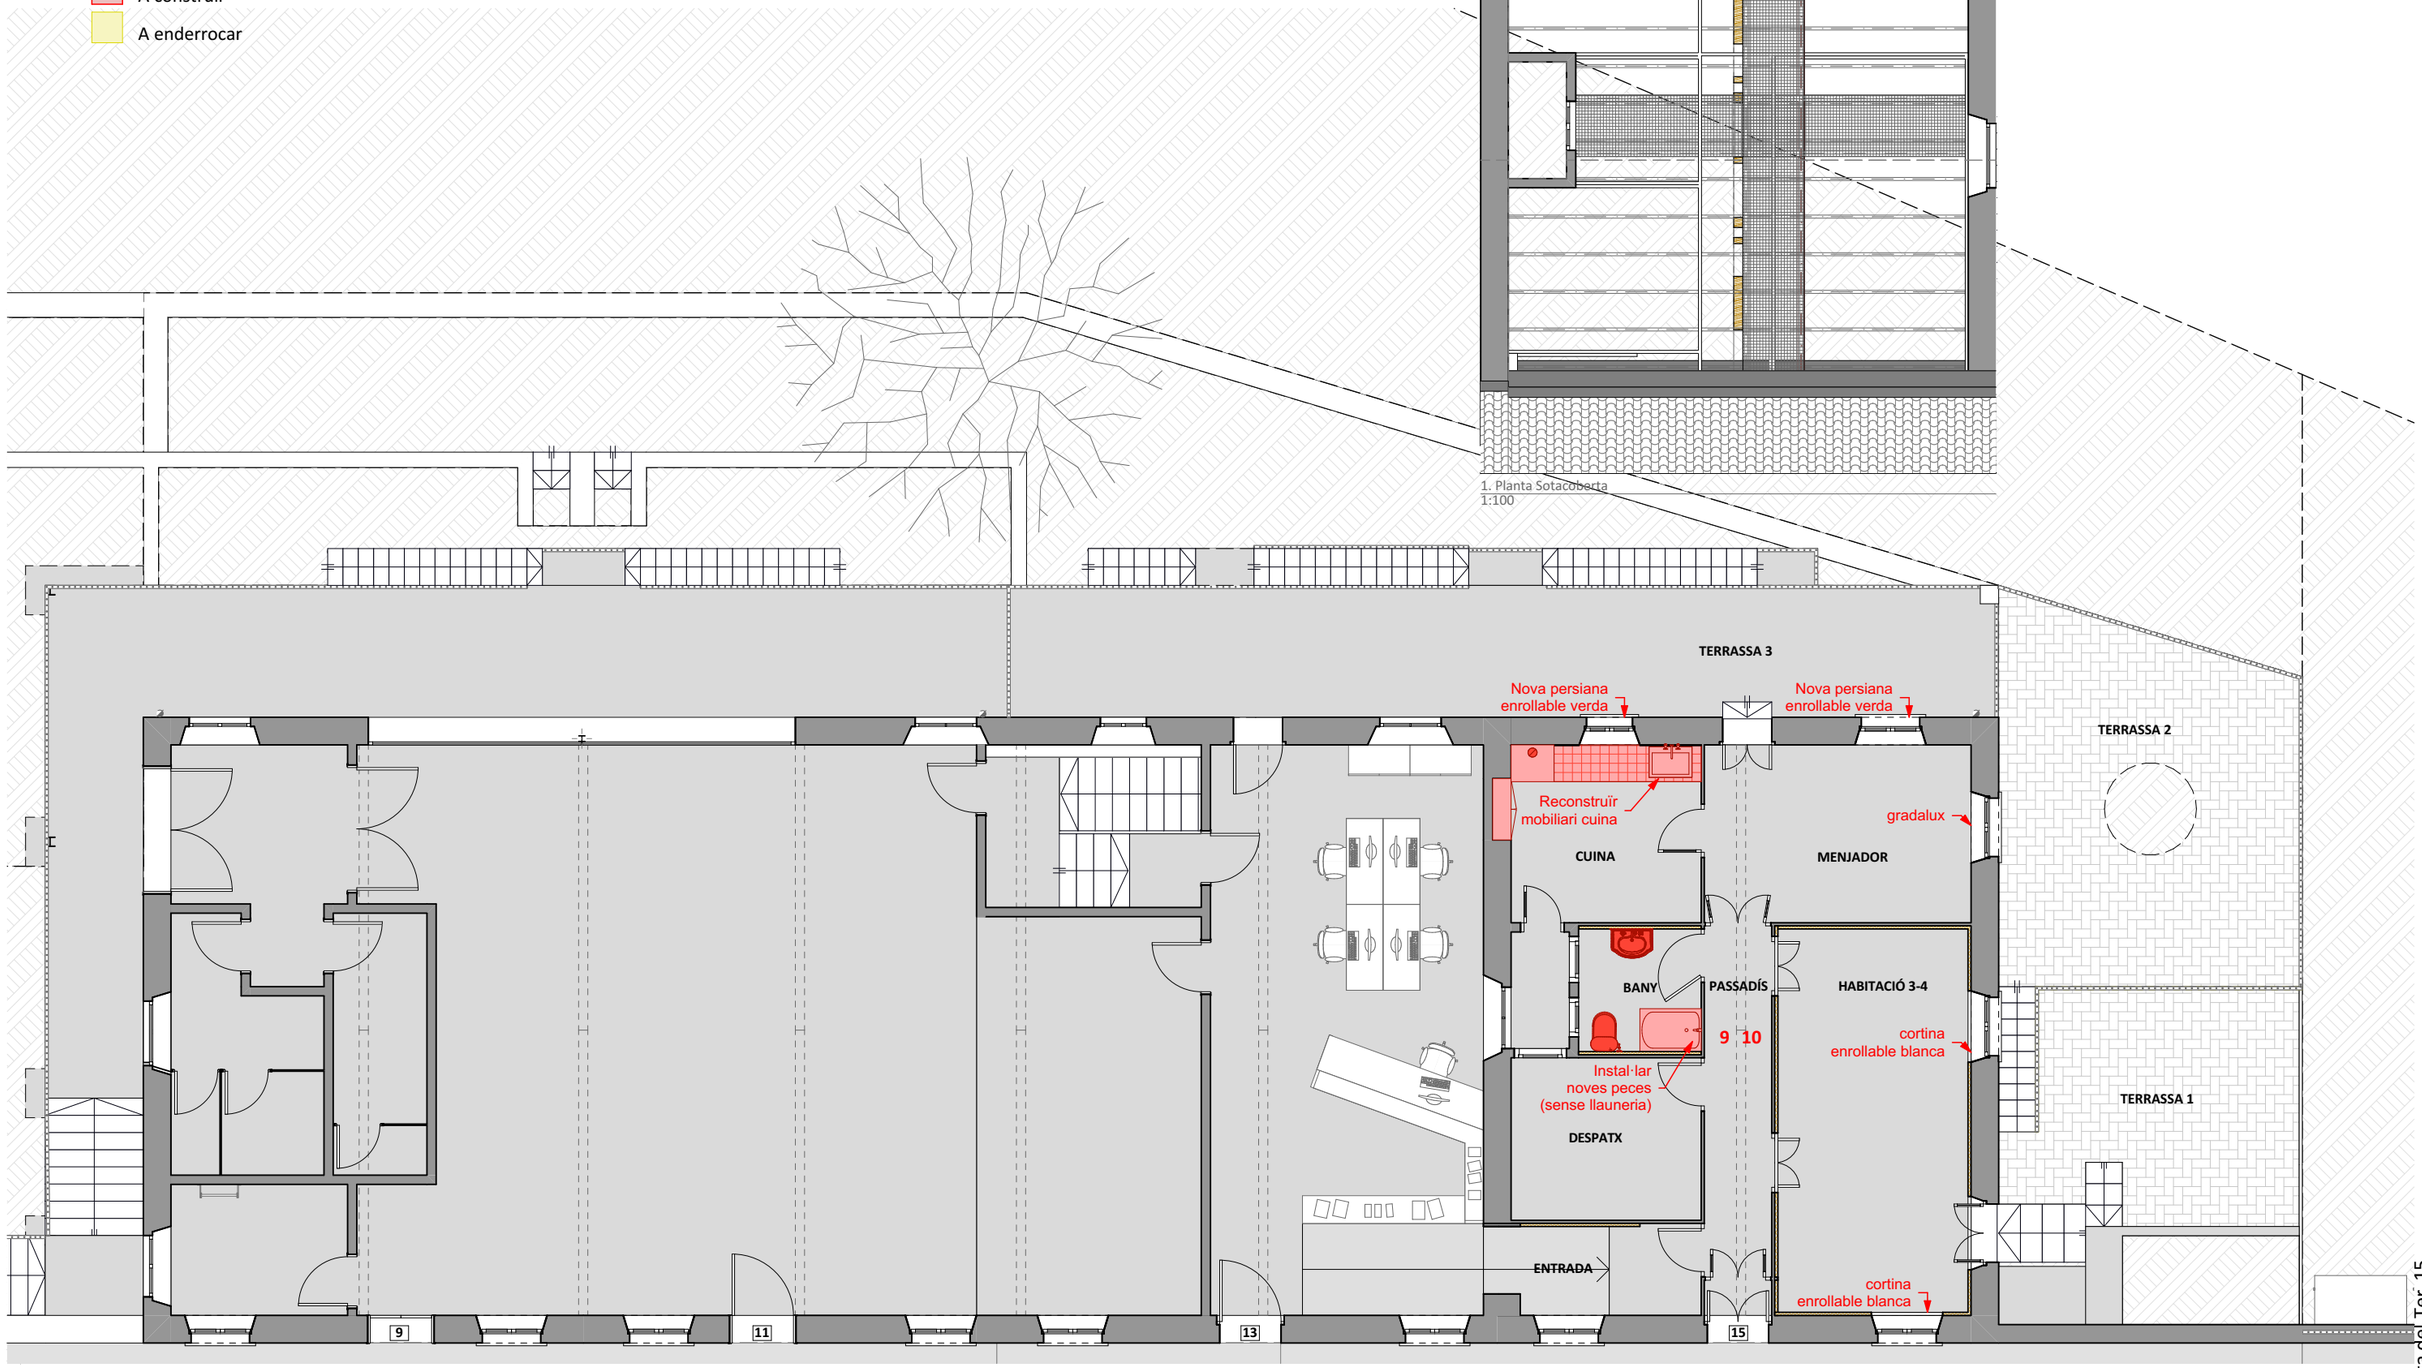

0. Planta Baixa
1:100

INSTAL·LACIONS:
9. Il·luminació
10. Imatge i so

CASA MUSEU MIQUEL MARTÍ I POL

Carrer Costa del Ter, 15
08510 Roda de Ter
Ajuntament de Roda de Ter

PLANTA BAIXA I SOTACOBERTA

9.2

ESCALA 1:100
FASES D'EXECUCIÓ
PROJECTE BÀSIC-EXECUTIU v1.02 - JUNY 2021
REF:PR18.26 CASA MUSEU MMP *Arxiu: 210610_Bàsic-Excutiu v1.02 - FASE 3.pln imp: 10/6/2021*

LA PROPIETAT

L'ARQUITECTE
MANEL ALCUBIERRE ROCA

4R arquitectes
Rambla Passeig 38 - 08500 VIC / 93 880 02 11 - F. 93 812 67 22 / info@4Rarq.com - www.4Rarq.com

			Unitats	Llargada	Amplada	Alçada	Parcial
01		**INSTAL·LACIONS**					
0101		**INSTAL·LACIÓ IL·LUMINACIÓ**					
010101	*u*	**Llum emerg.led,permanent,IP4X,classe II,40-70lúmens,auton< 3h, ,** *(KH61R439)*					
		Llum d'emergència amb làmpada led, amb una vida útil de 100000 h, permanent i no estanca amb grau de protecció IP4X, aïllament classe II, amb un flux aproximat de 40 a 70 lúmens, 3 h d'autonomia, de forma rectangular amb difusor i cos de policarbonat, preu alt, col·locat superficial					
		PLANTA SEMISOTERRANI					
		Casa museu	6				6,00
		PLANTA BAIXA					
		Casa museu	8				8,00
							14,00
010102	*u*	**Lluminària Laser Blade XS** *(3QD717470)*					
		Laser Blade XS Lluminària encastable Frame secció 10, leds - Dali integrat - Wall Washer Longitudinal Glare Control 17W 1450lm - 2700K - CRI 90 - DALI - Color: Blanc / Negre. De la casa Iguzzini o similar.					
		Instal·lació il·luminació	13				13,00
							13,00
010103	*u*	**Càmera Laser Blade XS** *(3Q4787470)*					
		Laser Blade XS Frame 4 càmeres - Flood beam - LED 7.9W 650lm - 2700K - CRI 90 - Color:Blanc / Negre. De la casa Iguzzini o similar.					
		Instal·lació il·luminació	8				8,00
							8,00
010104	*u*	**Rail binari encastable** *(3P2940010)*					
		Binari Mains Voltage rail encastable - 2 m - ELE + - DALI - Color: Blanc.De la casa Iguzzini o similar.					
		Instal·lació il·luminació	15				15,00
							15,00
010105	*u*	**Alicates Binari** *(3MY000000)*					
		Binari Mains Voltage Alicates per a tall de conductors - Color: Indefinit.De la casa Iguzzini o similar.					
		Instal·lació il·luminació	1				1,00
							1,00
010106	*u*	**Connexió Binari L** *(3MXY70010)*					
		Binari Mains Voltage Connexió a L conductor de terra dim. x = 90 / a = 74 - extern - Color:blanc. De la casa Iguzzini o similar.					
		Instal·lació il·luminació	4				4,00
							4,00
010107	*u*	**Connexió Binari en creu** *(3MX000010)*					
		Binari Mains Voltage Connexió en creu dim =x148 / a = 74 - Color: Blanc. De la casa Iguzzini o similar.					
		Instal·lació il·luminació	3				3,00
							3,00
010108	*u*	**Connexió Binari flexible** *(3MX100010)*					
		Binari Mains Voltage Connexió flexible dim.x = 90 / a = 84 - Color: Blanc. De la casa Iguzzini o similar.					

			Unitats	Llargada	Amplada	Alçada	Parcial
		Instal·lació il·luminació	3				3,00
							3,00
010109	*u*	**Cable de suspensió Binari** *(3MX660120)*					
		Binari Mains Voltage Cable de suspensió -L = 2000 - Color: Alumini. De la casa Iguzzini o similar.					
		Instal·lació il·luminació	31				31,00
							31,00
010110	*u*	**Capçal alimentació Binari 95** *(3MY300010)*					
		Binari Mains Voltage Capçal d'alimentació DALI amb presa de terra dim. X = 95 - dret -Color: Blanc. De la casa Iguzzini o similar.					
		Instal·lació il·luminació	5				5,00
							5,00
010111	*u*	**Tapa Tancament Binari** *(3MXY20010)*					
		Binari Mains Voltage Tapa de tancament - Color:blanc. De la casa Iguzzini o similar.					
		Instal·lació il·luminació	5				5,00
							5,00
010112	*u*	**Rail standard Binari** *(3P2900010)*					
		Binari Mains Voltage rail standard - 2 m - ELA+ - DALI - Color: Blanc. De la casa Iguzzini o similar.					
		Instal·lació il·luminació	4				4,00
							4,00
010113	*u*	**Capçal alimentació Binari 90** *(3MXY30010)*					
		Binari Mains Voltage Capçal d'alimentació DALI amb presa de terra dim. X = 90 - dret -Color: Blanc. De la casa Iguzzini o similar.					
		Instal·lació il·luminació	4				4,00
							4,00
010114	*u*	**Mordassa per a fixació** *(3MWW80000)*					
		Binari Mains Voltage Mordassa per a fixació a el sostre - Color: Indefinit. De la casa Iguzzini o similar.					
		Instal·lació il·luminació	12				12,00
							12,00
010115	*u*	**Palco cos regulable** *(3Q6587010)*					
		Palco cos Ø 62 mm - Warm White - electrònic regulable - òptica medium 18W 2000lm - 3000K - CRI 90 - Push Dim - Color: blanc. De la casa Iguzzini o similar.					
		Instal·lació il·luminació	35				35,00
							35,00
010116	*u*	**Rail de 48v** *(3Q6160010)*					
		Binari Low voltage Rail de 48V surface - L2000 - Color: Blanc. De la casa Iguzzini o similar.					
		Instal·lació il·luminació	2				2,00
							2,00

			Unitats	Llargada	Amplada	Alçada	Parcial
010117	*u*	**Alimentador 75w** *(3MZ800000)*					
		Binari Low voltage Alimentador - 75 W - DALI -Color: Indefinit. De la casa Iguzzini o similar.					
		Instal·lació il·luminació	1				1,00
							1,00
010118	*u*	**Mòdul lineal LB XS** *(3Q9077010)*					
		Laser Blade XS Mòdul lineal LB XS per rail 48V - HC 5 càmeres - Flood beam 10W 850lm -2700K - CRI 90 - DALI - Color: Blanc. De la casa Iguzzini o similar.					
		Instal·lació il·luminació	3				3,00
							3,00
010119	*u*	**Lluminària pared Iroll 65 3000k** *(3BC237150)*					
		iRoll 65 Lluminària paret up / down light LEDwarm white - òptica flood / flood 8.1W 1050lm -3000K - None - Color: Gris. De la casa Iguzzini o similar.					
		Instal·lació il·luminació	4				4,00
							4,00
010120	*u*	**Lluminària pared Iroll 65 2700k** *(1EBC2371527K)*					
		iRoll 65 Lluminària paret up / down light LEDwarm white - òptica flood / flood 8.1W 1050lm -2700K - None - Color: Gris. De la casa Iguzzini o similar.					
		Instal·lació il·luminació	4				4,00
							4,00
010121	*u*	**Cos òptic 45x45** *(3EI397F50)*					
		Walky Cos òptic quadrat Ø 45x45 mm -Òptica A EL - LED Warm White - 24 Vcc 1.1W170lm - 2700K - PWM - Color: Marró òxid. De la casa Iguzzini o similar.					
		Instal·lació il·luminació	10				10,00
							10,00
010122	*u*	**Pal òptic 45x45;h400** *(3X4430F50)*					
		Walky Pal òptic Walky 45x45 mm - h = 400mm - Color: Marró òxid. De la casa Iguzzini o similar.					
		Instal·lació il·luminació	10				10,00
							10,00
010123	*u*	**Contraplaca amb tirafons** *(3x4490000)*					
		Walky contraplaca amb tirafons - Color:indefinit. De la casa Iguzzini o similar.					
		Instal·lació il·luminació	17				17,00
							17,00
010124	*u*	**Alimentació LED 24w** *(399090000)*					
		ALIM.LED 24WEL.100-240Vac24VdcTBD2 / AS.0100.24 / ET3. De la casa Iguzzini o similar.					
		Instal·lació il·luminació	1				1,00
							1,00

			Unitats	Llargada	Amplada	Alçada	Parcial
010125	*u*	**Dimerització digital** *(3MWP30000)*					
		Underscore Family interfície per dimeritzaciódigital DALI - Color: Indefinit. De la casa Iguzzini o similar.					
		Instal·lació il·luminació	4				4,00
							4,00
010126	*u*	**Cos òtic 90x90** *(3EI367F5)*					
		Walky Cos òptic quadrat Ø 90x90 mm -Òptica A EL - LED Warm White - 24 Vcc 3.2W510lm - 2700K - PWM - Color: Marró òxid. De la casa Iguzzini o similar.					
		Instal·lació il·luminació	7				7,00
							7,00
010127	*u*	**Pal òptic 90x90;h600** *(3X4410F50)*					
		Walky Pal òptic Walky 90x90 mm - h = 600mm - Color: Marró òxid. De la casa Iguzzini o similar.					
		Instal·lació il·luminació	7				7,00
							7,00
010128	*u*	**Alimentació LED 72w** *(399100000)*					
		ALIM.LED 72WEL.220-240Vac24VdcTBD2 / AS.0030.24 / E. De la casa Iguzzini o similar.					
		Instal·lació il·luminació	1				1,00
							1,00
010129	*u*	**Lluminària amb base 3000k** *(3Q7077150)*					
		Palco InOut Lluminària amb base - Led WarmWhite - Classe III - Òptica Very Wide Flood 12W1700lm - 3000K - None - Color: Gris. De la casa Iguzzini o similar.					
		Instal·lació il·luminació	8				8,00
							8,00
010130	*u*	**Marc porta accesoris** *(3x2450150)*					
		Llotja InOut Marc portaccesorios - Color: Gris.De la casa Iguzzini o similar.					
		Instal·lació il·luminació	8				8,00
							8,00
010131	*u*	**Difusor cilíndric a 45º** *(3X2530040)*					
		Palco InOut Difusor cilíndric a 45 ° - Instal·lació amb marc accessori - Color: Negre. De la casa Iguzzini o similar.					
		Instal·lació il·luminació	8				8,00
							8,00
010132	*u*	**Piqueta sòl exterior** *(3X2710000)*					
		Palco InOut Piqueta per a aplicació en sòl / jardí - Color: Indefinit. De la casa Iguzzini o similar.					
		Instal·lació il·luminació	8				8,00
							8,00
010133	*u*	**Quick BLE None** *(3PA030000)*					
		Quick BLE None - Color: Indefinit. De la casa Iguzzini o similar.					

			Unitats	Llargada	Amplada	Alçada	Parcial
		Instal·lació il·luminació	1				1,00
							1,00
010134	*u*	**Quick Relé DAli**					*(3PA490000)*
		Quick DALI Relé DALI 1x 4 A - Color: Indefinit. De la casa Iguzzini o similar.					
		Instal·lació il·luminació	1				1,00
							1,00
010135	*u*	**Quick BLE-DALI 32**					*(3PA010000)*
		Quick BLE Interfície amb 4 botons per BUS DALI - Color: Indefinit					
		Instal·lació il·luminació	3				3,00
							3,00
010136	*u*	**Quick BUS-DALI**					*(3j7770000)*
		Quick BLE Interfície amb 4 botons per BUS DALI - Color: Indefinit. De la casa Iguzzini o similar.					
		Instal·lació il·luminació	3				3,00
							3,00

0102 INSTAL·LACIÓ IMATGE I SO

010201	*u*	**Pantalla de 32"**					*(IISO-0005)*
		Pantalla de 32'', amb alimentació i amb connexió per a bus del sistema, amb caixa per a encastar, muntada i connectada.					
		Planta Primera					
		Despatx	1				1,00
							1,00
010202	*u*	**Pantalla tàctil de 32"**					*(IISO-0001)*
		Pantalla tàctil de 32'', amb alimentació i amb connexió per a bus del sistema, amb caixa per a encastar, muntada i connectada.					
		Planta baixa					
		Sala exposicio	1				1,00
		Planta Primera					
		Sala exposició	1				1,00
							2,00
010203	*u*	**Pantalla tàctil de 36"**					*(IISO-0002)*
		Pantalla tàctil de 36'', amb alimentació i amb connexió per a bus del sistema, amb caixa per a encastar, muntada i connectada.					
		Planta Primera					
		Sala exposició	1				1,00
							1,00
010204	*u*	**Pantalla tàctil de 43"**					*(IISO-0003)*
		Pantalla tàctil de 43'', amb alimentació i amb connexió per a bus del sistema, amb caixa per a encastar, muntada i connectada.					
		Planta Primera					
		Sala exposició	1				1,00
							1,00
010205	*u*	**Monitor LED 50''**					*(IISO-0006)*
		Monitor industrial LED de 50'', resolució de 1280x1024, 300 cd/m2, contrast 500:1, temps resposta 8 ms, amb entrades BNC, S-Video i VGA amb looping, altaveus incorporats i amb suport de sobretaula, alimentació 230 Vac.					

			Unitats	Llargada	Amplada	Alçada	Parcial
		Planta primera					
		Espxosició	1				1,00
							1,00
010206	*u*	**Pantalla de 21"**					*(IISO-0007)*
		Pantalla de 21'', amb alimentació i amb connexió per a bus del sistema, per a encastar dintre de la televisió existent.					
		Planta Primera					
		Sala exposició	1				1,00
							1,00
010207	*u*	**Video projector, 2000 ANSI lumens, resol. 1024x768 pixels, entra**					*(KQVAN003)*
		Video projector, 2000 ANSI lumens, resolució 1024x768 pixels, entrada digital PC (SXGA), analògica video (PAL,NTSC i SECAM), correcció efecte trapeci de la imatge, control remot					
		Planta Primera					
		Sala exposició	1				1,00
							1,00
010208	*u*	**Llibreta digital**					*(IISO-0008)*
		Llibreta digital moleskine o similar					
		Planta Primera					
		Despatx	1				1,00
							1,00
010209	*u*	**Tauletes digital**					*(IISO-0009)*
		Tauleta digital amb l'App de MMP.					
		Planta Primera					
		Cuina	2				2,00
							2,00
010210	*u*	**Auricular auditiu**					*(H143200)*
		Aditiu d'auricular, acoblat al cap , homologat segons UNE-EN 352-1 i UNE-EN 458					
		usuaris	7				7,00
							7,00
010211	*u*	**Altaveu sostre p/munt.superf. 1 via,circ.,D=5",6W,100V,100dBmunt**					*(EP352131)*
		Altaveu de sostre per a muntar superficialment, d'una via, de forma circular, de 5" de diàmetre, de 6 W RMS de potència, per a línia de 100 V, nivell de pressió sonora 100 dB, muntat superficialment					
		Planta primera					
		Tocadisc	1				1,00
							1,00
010212	*u*	**Altaveu direccional**					*(EP352132)*
		ALTAVEU DIRRECIONAL (CAMPANA) + AMPLIFICADOR					
		DOS 1 "ESTÈREO D'ALTA directivitat" Adaptador universal per a muntatge en pal i superfície, font de alimentació de 15 volts.					
		Planta Primera					
		Sala exposició	1				1,00
		Bany	1				1,00
							2,00

			Unitats	Llargada	Amplada	Alçada	Parcial
02		**EQUIPAMENT**					
0201	*u*	**Cuina econòmica**					*(IEQP-0001)*
		Cuina econòmica de ferro forjat de 70x60 similar a l'exsitent en la vivenda original.					
		Planta Primera					
		Cuina	1				1,00
							1,00
0202	*u*	**Conjunt encimera de cuina**					*(IEQP-0002)*
		Conjunt d'encimera de cuina, realitzada a l'obra, amb material ceràmic i revestida amb rajola ceràmica blanca de 15x15 similar a l'original en la vivenda.					
		Planta Primera					
		Cuina	1				1,00
							1,00
0203	*u*	**Banyera ferro colat esmalt.mat,llarg.=1m,blanc,.,p/reves**					*(KJ11G111)*
		Banyera de ferro colat esmaltat mat, de llargària 1x0,7 m, de color blanc, per a revestir, col·locada sobre suports regulables					
		Planta Primera					
		Bany	1				1,00
							1,00
0204	*u*	**Inodor porcell.,vert./horitz.,cist.,blanc.,col.sob./pav**					*(KJ14BC1N)*
		Inodor de porcellana esmaltada, de sortida vertical i/o horitzontal, amb seient i tapa, cisterna i mecanismes de descàrrega externa i penjada, de color blanc, col·locat sobre el paviment sense connexió a la xarxa evacuació.					
		Planta Primera					
		Bany	1				1,00
							1,00
0205	*u*	**Lavabo peu porcell.,senz.,ampl.75-100cm,blanc,.,col.sob/**					*(KJ13B81N)*
		Lavabo amb suport de peu de porcellana esmaltada, senzill, d'amplària 75 a 100 cm, de color blanc, col·locat sobre peu. Amb una aixeta i dos manetes reguladores					
		Planta Primera					
		Bany	1				1,00
							1,00
03		**ALTRES**					
0301	*PA*	**Partida alçada Segureta i Salut**					*(PA-SS)*
		Partida alçada a justificar per les mesures de seguretat especifiques per a lexecució material de lobra segons l'Estudi i el Pla de Seguretat i Salut. Inclou redacció del Pla de Seguretat i Salut. - proteccions personals - proteccions col·lectives - instal·lacions provisionals					
			1	0,33			0,33
							0,33
0302	*PA*	**Partida alçada Control de qualitat**					*(PA-CQ)*
		Partida alçada a justificar corresponent al control de qualitat. Inclou tot el referent al control dels materials, control de l'execució i proves de servei d'instal·lacions, tal i com queda recollit en el document corresponent segons la normativa vigent.					
			1	0,33			0,33
							0,33

			Unitats	Llargada	Amplada	Alçada	Parcial
0303	*u*	**Neteja final de l'obra**					*(LDH12110-01)*
		Neteja general de le feines i bruticía ocasionada per l'obra.					
			1				1,00
							1,00

				Amidament	Preu	Import
01		**INSTAL·LACIONS**				
0101		**INSTAL·LACIÓ IL·LUMINACIÓ**				
010101	*u*	**Llum emerg.led,permanent,IP4X,classe II,40-70lúmens,auton< 3h,**	*(KH61R439)*	14,00	119,00	1.666,00
		Llum d'emergència amb làmpada led, amb una vida útil de 100000 h, permanent i no estanca amb grau de protecció IP4X, aïllament classe II, amb un flux aproximat de 40 a 70 lúmens, 3 h d'autonomia, de forma rectangular amb difusor i cos de policarbonat, preu alt, col·locat superficial				
010102	*u*	**Lluminària Laser Blade XS**	*(3QD717470)*	13,00	266,97	3.470,61
		Laser Blade XS Lluminària encastable Frame secció 10, leds - Dali integrat - Wall Washer Longitudinal Glare Control 17W 1450lm - 2700K - CRI 90 - DALI - Color: Blanc / Negre. De la casa Iguzzini o similar.				
010103	*u*	**Càmera Laser Blade XS**	*(3Q4787470)*	8,00	120,42	963,36
		Laser Blade XS Frame 4 càmeres - Flood beam - LED 7.9W 650lm - 2700K - CRI 90 - Color:Blanc / Negre. De la casa Iguzzini o similar.				
010104	*u*	**Rail binari encastable**	*(3P2940010)*	15,00	64,18	962,70
		Binari Mains Voltage rail encastable - 2 m - ELE + - DALI - Color: Blanc.De la casa Iguzzini o similar.				
010105	*u*	**Alicates Binari**	*(3MY000000)*	1,00	73,61	73,61
		Binari Mains Voltage Alicates per a tall de conductors - Color: Indefinit.De la casa Iguzzini o similar.				
010106	*u*	**Connexió Binari L**	*(3MXY70010)*	4,00	26,55	106,20
		Binari Mains Voltage Connexió a L conductor de terra dim. x = 90 / a = 74 - extern - Color:blanc. De la casa Iguzzini o similar.				
010107	*u*	**Connexió Binari en creu**	*(3MX000010)*	3,00	44,87	134,61
		Binari Mains Voltage Connexió en creu dim =x148 / a = 74 - Color: Blanc. De la casa Iguzzini o similar.				
010108	*u*	**Connexió Binari flexible**	*(3MX100010)*	3,00	51,68	155,04
		Binari Mains Voltage Connexió flexible dim.x = 90 / a = 84 - Color: Blanc. De la casa Iguzzini o similar.				
010109	*u*	**Cable de suspensió Binari**	*(3MX660120)*	31,00	8,32	257,92
		Binari Mains Voltage Cable de suspensió -L = 2000 - Color: Alumini. De la casa Iguzzini o similar.				
010110	*u*	**Capçal alimentació Binari 95**	*(3MY300010)*	5,00	16,89	84,45
		Binari Mains Voltage Capçal d'alimentació DALI amb presa de terra dim. X = 95 - dret -Color: Blanc. De la casa Iguzzini o similar.				
010111	*u*	**Tapa Tancament Binari**	*(3MXY20010)*	5,00	4,53	22,65
		Binari Mains Voltage Tapa de tancament - Color:blanc. De la casa Iguzzini o similar.				
010112	*u*	**Rail standard Binari**	*(3P2900010)*	4,00	53,36	213,44
		Binari Mains Voltage rail standard - 2 m - ELA+ - DALI - Color: Blanc. De la casa Iguzzini o similar.				
010113	*u*	**Capçal alimentació Binari 90**	*(3MXY30010)*	4,00	14,70	58,80
		Binari Mains Voltage Capçal d'alimentació DALI amb presa de terra dim. X = 90 - dret -Color: Blanc. De la casa Iguzzini o similar.				
010114	*u*	**Mordassa per a fixació**	*(3MWW80000)*	12,00	3,61	43,32
		Binari Mains Voltage Mordassa per a fixació a el sostre - Color: Indefinit. De la casa Iguzzini o similar.				
010115	*u*	**Palco cos regulable**	*(3Q6587010)*	35,00	247,90	8.676,50
		Palco cos Ø 62 mm - Warm White - electrònic regulable - òptica medium 18W 2000lm - 3000K - CRI 90 - Push Dim - Color: blanc. De la casa Iguzzini o similar.				
010116	*u*	**Rail de 48v**	*(3Q6160010)*	2,00	59,41	118,82
		Binari Low voltage Rail de 48V surface - L2000 - Color: Blanc. De la casa Iguzzini o similar.				
010117	*u*	**Alimentador 75w**	*(3MZ800000)*	1,00	112,60	112,60
		Binari Low voltage Alimentador - 75 W - DALI -Color: Indefinit. De la casa Iguzzini o similar.				
010118	*u*	**Mòdul lineal LB XS**	*(3Q9077010)*	3,00	218,57	655,71
		Laser Blade XS Mòdul lineal LB XS per rail 48V - HC 5 càmeres - Flood beam 10W 850lm -2700K - CRI 90 - DALI - Color: Blanc. De la casa Iguzzini o similar.				

				Amidament	Preu	Import
010119	*u*	**Lluminària pared Iroll 65 3000k**	*(3BC237150)*	4,00	624,70	2.498,80
		iRoll 65 Lluminària paret up / down light LEDwarm white - òptica flood / flood 8.1W 1050lm -3000K - None - Color: Gris. De la casa Iguzzini o similar.				
010120	*u*	**Lluminària pared Iroll 65 2700k**	*(1EBC2371527K)*	4,00	714,28	2.857,12
		iRoll 65 Lluminària paret up / down light LEDwarm white - òptica flood / flood 8.1W 1050lm -2700K - None - Color: Gris. De la casa Iguzzini o similar.				
010121	*u*	**Cos òptic 45x45**	*(3EI397F50)*	10,00	83,86	838,60
		Walky Cos òptic quadrat Ø 45x45 mm -Òptica A EL - LED Warm White - 24 Vcc 1.1W170lm - 2700K - PWM - Color: Marró òxid. De la casa Iguzzini o similar.				
010122	*u*	**Pal òptic 45x45;h400**	*(3X4430F50)*	10,00	126,60	1.266,00
		Walky Pal òptic Walky 45x45 mm - h = 400mm - Color: Marró òxid. De la casa Iguzzini o similar.				
010123	*u*	**Contraplaca amb tirafons**	*(3x4490000)*	17,00	45,46	772,82
		Walky contraplaca amb tirafons - Color:indefinit. De la casa Iguzzini o similar.				
010124	*u*	**Alimentació LED 24w**	*(399090000)*	1,00	117,98	117,98
		ALIM.LED 24WEL.100-240Vac24VdcTBD2 / AS.0100.24 / ET3. De la casa Iguzzini o similar.				
010125	*u*	**Dimerització digital**	*(3MWP30000)*	4,00	121,59	486,36
		Underscore Family interfície per dimeritziacódigital DALI - Color: Indefinit. De la casa Iguzzini o similar.				
010126	*u*	**Cos òtic 90x90**	*(3EI367F5)*	7,00	104,03	728,21
		Walky Cos òptic quadrat Ø 90x90 mm -Òptica A EL - LED Warm White - 24 Vcc 3.2W510lm - 2700K - PWM - Color: Marró òxid. De la casa Iguzzini o similar.				
010127	*u*	**Pal òptic 90x90;h600**	*(3X4410F50)*	7,00	155,96	1.091,72
		Walky Pal òptic Walky 90x90 mm - h = 600mm - Color: Marró òxid. De la casa Iguzzini o similar.				
010128	*u*	**Alimentació LED 72w**	*(399100000)*	1,00	172,44	172,44
		ALIM.LED 72WEL.220-240Vac24VdcTBD2 / AS.0030.24 / E. De la casa Iguzzini o similar.				
010129	*u*	**Lluminària amb base 3000k**	*(3Q7077150)*	8,00	245,46	1.963,68
		Palco InOut Lluminària amb base - Led WarmWhite - Classe III - Òptica Very Wide Flood 12W1700lm - 3000K - None - Color: Gris. De la casa Iguzzini o similar.				
010130	*u*	**Marc porta accesoris**	*(3x2450150)*	8,00	45,04	360,32
		Llotja InOut Marc portaccesorios - Color: Gris.De la casa Iguzzini o similar.				
010131	*u*	**Difusor cilíndric a 45º**	*(3X2530040)*	8,00	115,46	923,68
		Palco InOut Difusor cilíndric a 45 ° - Instal·lació amb marc accessori - Color: Negre. De la casa Iguzzini o similar.				
010132	*u*	**Piqueta sòl exterior**	*(3X2710000)*	8,00	15,71	125,68
		Palco InOut Piqueta per a aplicació en sòl / jardí - Color: Indefinit. De la casa Iguzzini o similar.				
010133	*u*	**Quick BLE None**	*(3PA030000)*	1,00	235,52	235,52
		Quick BLE None - Color: Indefinit. De la casa Iguzzini o similar.				
010134	*u*	**Quick Relé DAlI**	*(3PA490000)*	1,00	174,45	174,45
		Quick DALI Relé DALI 1x 4 A - Color: Indefinit. De la casa Iguzzini o similar.				
010135	*u*	**Quick BLE-DALI 32**	*(3PA010000)*	3,00	137,39	412,17
		Quick BLE Interfície amb 4 botons per BUS DALI - Color: Indefinit				
010136	*u*	**Quick BUS-DALI**	*(3j7770000)*	3,00	158,57	475,71
		Quick BLE Interfície amb 4 botons per BUS DALI - Color: Indefinit. De la casa Iguzzini o similar.				
					Total capítol INSTAL·LACIÓ IL·LUMINACIÓ	**33.277,60**

				Amidament	Preu	Import
0102		**INSTAL·LACIÓ IMATGE I SO**				
010201	*u*	**Pantalla de 32"**	*(IISO-0005)*	1,00	385,00	385,00
		Pantalla de 32'', amb alimentació i amb connexió per a bus del sistema, amb caixa per a encastar, muntada i connectada.				
010202	*u*	**Pantalla tàctil de 32"**	*(IISO-0001)*	2,00	1.830,25	3.660,50
		Pantalla tàctil de 32'', amb alimentació i amb connexió per a bus del sistema, amb caixa per a encastar, muntada i connectada.				
010203	*u*	**Pantalla tàctil de 36"**	*(IISO-0002)*	1,00	2.504,00	2.504,00
		Pantalla tàctil de 36'', amb alimentació i amb connexió per a bus del sistema, amb caixa per a encastar, muntada i connectada.				
010204	*u*	**Pantalla tàctil de 43"**	*(IISO-0003)*	1,00	2.504,00	2.504,00
		Pantalla tàctil de 43'', amb alimentació i amb connexió per a bus del sistema, amb caixa per a encastar, muntada i connectada.				
010205	*u*	**Monitor LED 50''**	*(IISO-0006)*	1,00	671,41	671,41
		Monitor industrial LED de 50'', resolució de 1280x1024, 300 cd/m2, contrast 500:1, temps resposta 8 ms, amb entrades BNC, S-Video i VGA amb looping, altaveus incorporats i amb suport de sobretaula, alimentació 230 Vac.				
010206	*u*	**Pantalla de 21"**	*(IISO-0007)*	1,00	321,00	321,00
		Pantalla de 21'', amb alimentació i amb connexió per a bus del sistema, per a encastar dintre de la televisió existent.				
010207	*u*	**Video projector, 2000 ANSI lumens, resol. 1024x768 pixels, entra**	*(KQVAN003)*	1,00	2.455,55	2.455,55
		Video projector, 2000 ANSI lumens, resolució 1024x768 pixels, entrada digital PC (SXGA), analògica video (PAL,NTSC i SECAM), correcció efecte trapeci de la imatge, control remot				
010208	*u*	**Llibreta digital**	*(IISO-0008)*	1,00	210,00	210,00
		Llibreta digital moleskine o similar				
010209	*u*	**Tauletes digital**	*(IISO-0009)*	2,00	275,00	550,00
		Tauleta digital amb l'App de MMP.				
010210	*u*	**Auricular auditiu**	*(H143200)*	7,00	18,42	128,94
		Aditiu d'auricular, acoblat al cap , homologat segons UNE-EN 352-1 i UNE-EN 458				
010211	*u*	**Altaveu sostre p/munt.superf. 1 via,circ.,D=5",6W,100V,100dBmu**	*(EP352131)*	1,00	45,65	45,65
		Altaveu de sostre per a muntar superficialment, d'una via, de forma circular, de 5" de diàmetre, de 6 W RMS de potència, per a línia de 100 V, nivell de pressió sonora 100 dB, muntat superficialment				
010212	*u*	**Altaveu direccional**	*(EP352132)*	2,00	701,96	1.403,92
		ALTAVEU DIRRECIONAL (CAMPANA) + AMPLIFICADOR DOS 1 "ESTÈREO D'ALTA directivitat" Adaptador universal per a muntatge en pal i superfície, font de alimentació de 15 volts.				
			Total capítol INSTAL·LACIÓ IMATGE I SO			**14.839,97**
			Total capítol INSTAL·LACIONS			**48.117,57**
02		**EQUIPAMENT**				
0201	*u*	**Cuina econòmica**	*(IEQP-0001)*	1,00	575,00	575,00
		Cuina econòmica de ferro forjat de 70x60 similar a l'exsitent en la vivenda original.				
0202	*u*	**Conjunt encimera de cuina**	*(IEQP-0002)*	1,00	1.224,00	1.224,00
		Conjunt d'encimera de cuina, realitzada a l'obra, amb material ceràmic i revestida amb rajola ceràmica blanca de 15x15 similar a l'original en la vivenda.				
0203	*u*	**Banyera ferro colat esmalt.mat,llarg.=1m,blanc,.,p/reves**	*(KJ11G111)*	1,00	424,46	424,46
		Banyera de ferro colat esmaltat mat, de llargària 1x0,7 m, de color blanc, per a revestir, col·locada sobre suports regulables				
0204	*u*	**Inodor porcell.,vert./horitz.,cist.,blanc.,col.sob./pav**	*(KJ14BC1N)*	1,00	182,73	182,73
		Inodor de porcellana esmaltada, de sortida vertical i/o horitzontal, amb seient i tapa, cisterna i mecanismes de descàrrega externa i penjada, de color blanc, col·locat sobre el paviment sense connexió a la xarxa evacuació.				
0205	*u*	**Lavabo peu porcell.,senz.,ampl.75-100cm,blanc,.,col.sob/**	*(KJ13B81N)*	1,00	297,67	297,67
		Lavabo amb suport de peu de porcellana esmaltada, senzill, d'amplària 75 a 100 cm, de color blanc, col·locat sobre peu. Amb una aixeta i dos manetes reguladores				
			Total capítol EQUIPAMENT			**2.703,86**
03		**ALTRES**				

				Amidament	Preu	Import
0301	*PA*	**Partida alçada Segureta i Salut**	*(PA-SS)*	0,33	3.275,00	1.080,75
		Partida alçada a justificar per les mesures de seguretat especifiques per a lexecució material de lobra segons l'Estudi i el Pla de Seguretat i Salut. Inclou redacció del Pla de Seguretat i Salut. - proteccions personals - proteccions col·lectives - instal·lacions provisionals				
0302	*PA*	**Partida alçada Control de qualitat**	*(PA-CQ)*	0,33	1.890,00	623,70
		Partida alçada a justificar corresponent al control de qualitat. Inclou tot el referent al control dels materials, control de l'execució i proves de servei d'instal·lacions, tal i com queda recollit en el document corresponent segons la normativa vigent.				
0303	*u*	**Neteja final de l'obra**	*(LDH12110-01)*	1,00	1.500,00	1.500,00
		Neteja general de le feines i bruticía ocasionada per l'obra.				
			Total capítol ALTRES			**3.204,45**

PRESSUPOST D'EXECUCIÓ MATERIAL	**54.025,88**
13,00 % Despeses Generals	7.023,36
6,00 % Benefici industrial	3.241,55
SUMA DE D.G. + B.I.	10.264,91
TOTAL PRESSUPOST (BASE IVA)	**64.290,79**
21,00 % I.V.A	13.501,07
TOTAL PRESSUPOST CONTRACTA	**77.791,86**